


LEYENDA RESIDUOS DURANTE EJECUCIÓN OBRA	
Acopio y contenedores RCDs	RE1
Zona de lavado cubeta hormigón	RE2
Almacenamiento de residuos peligrosos	RE3
Contenedores residuos urbanos	RE4
Acopios provisionales / Materiales para reciclar	RE5

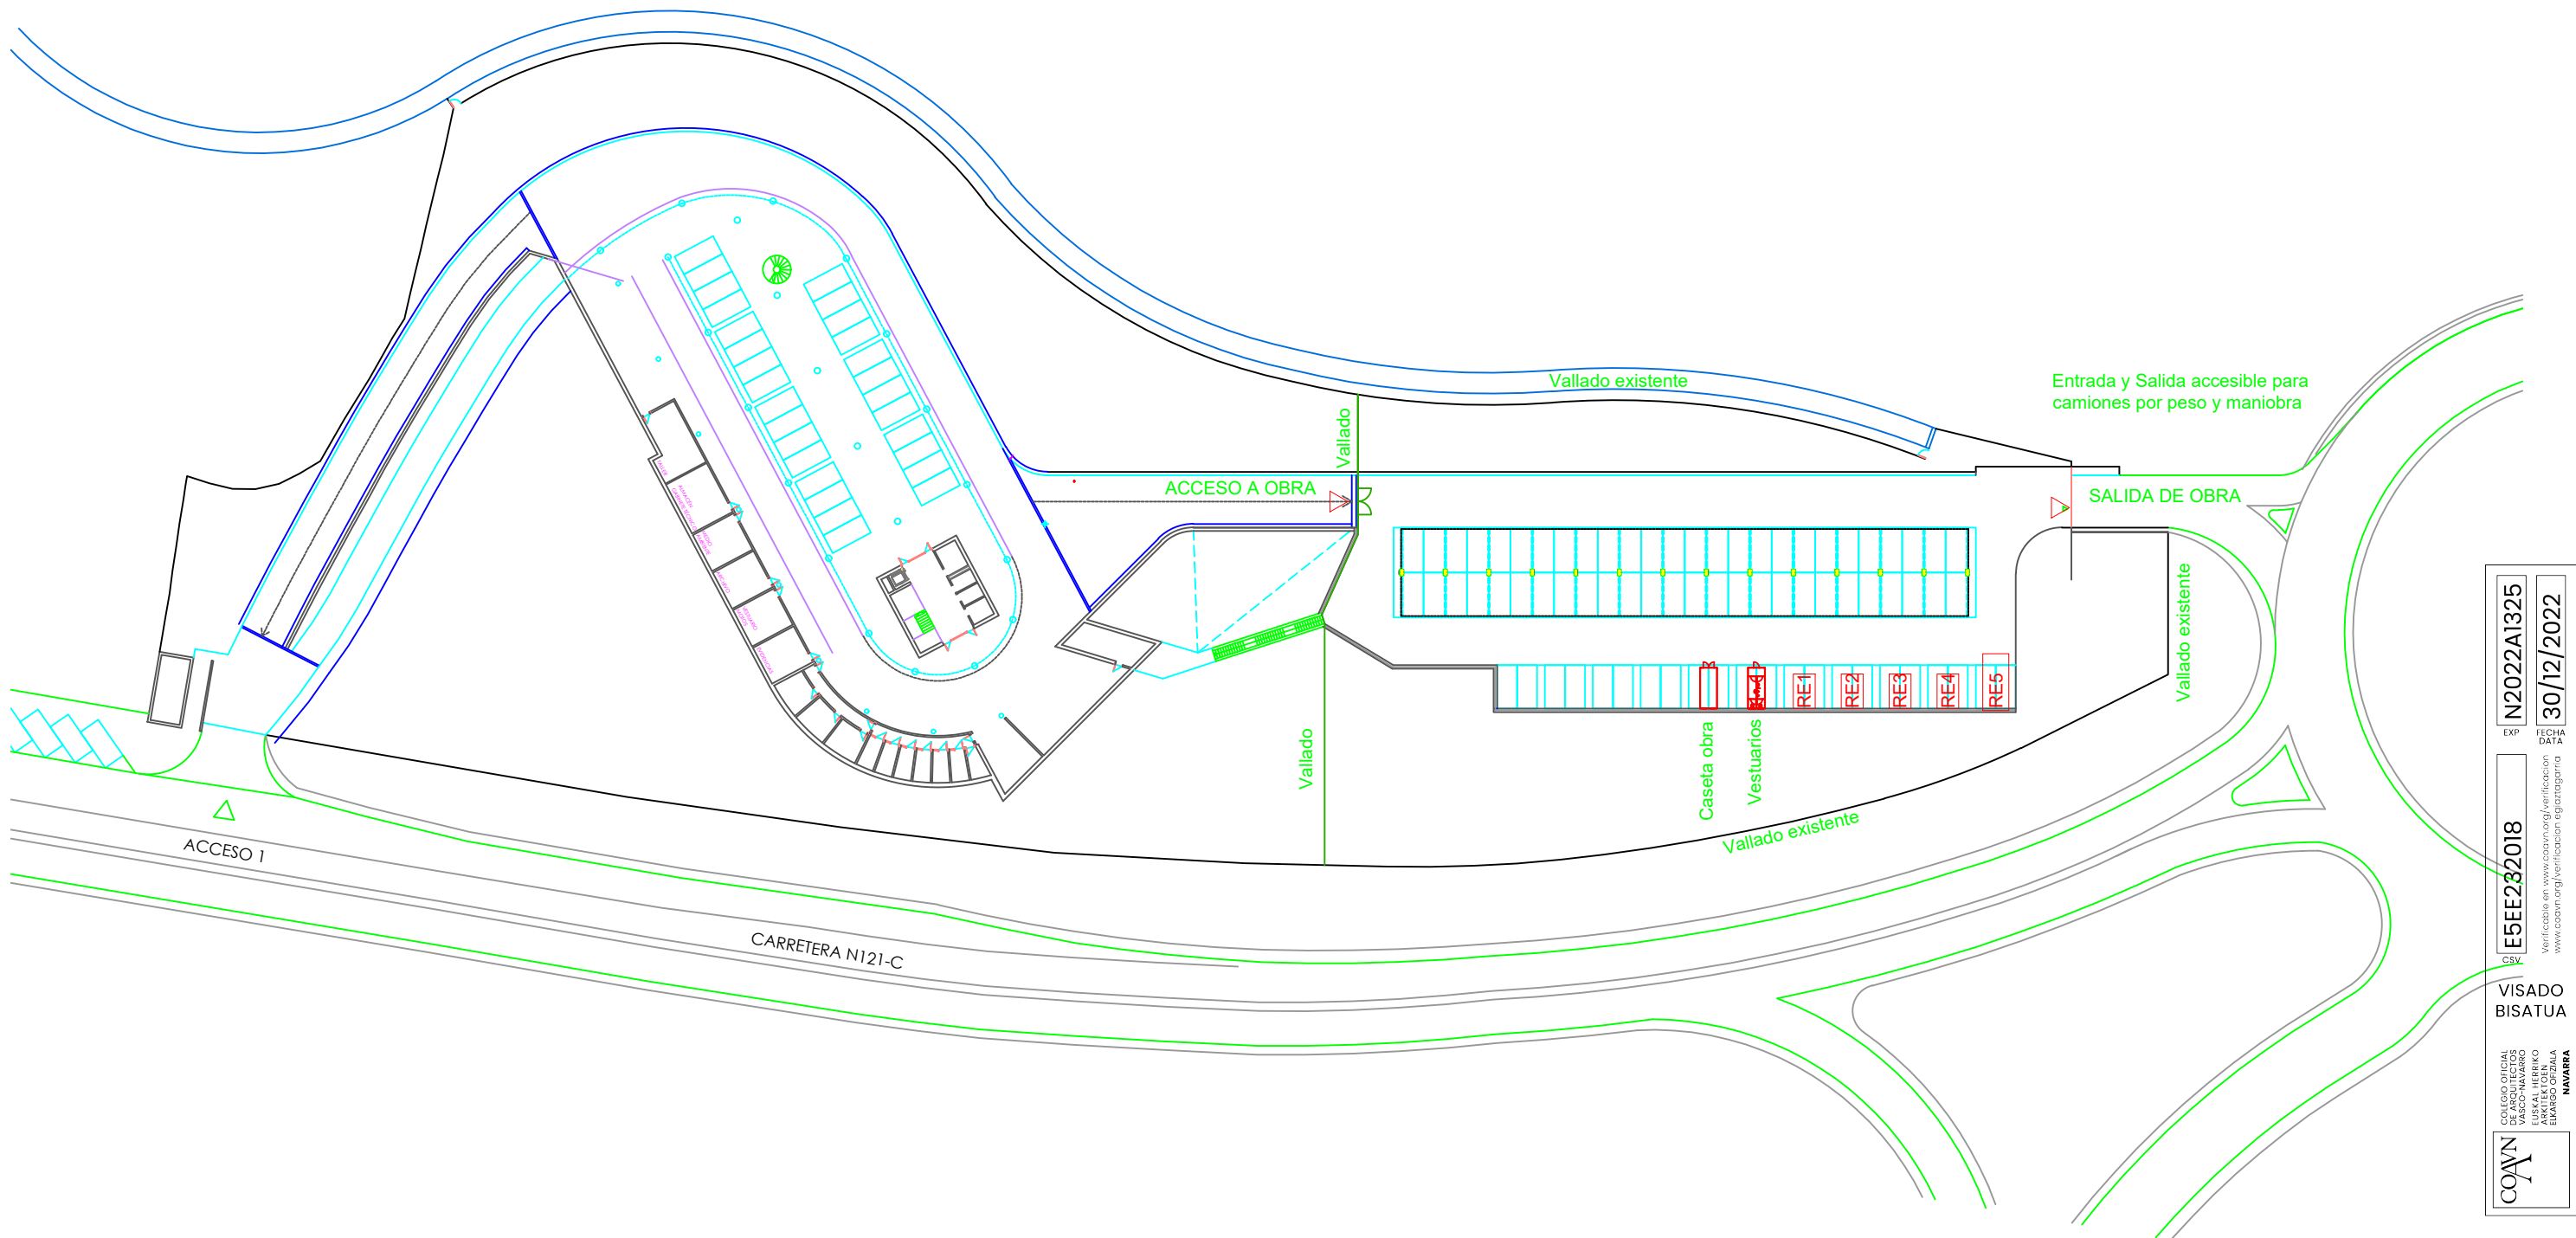

COAVN

COLEGIO OFICIAL DE ARQUITECTOS DE NAVARRA

EUSKAL HERRIKO ARKITEKTEN ELIZKETA

NAVARRA

CSV

E5EE232018

Verificable en www.coavn.org/verificacion

EXP

N2022A1325

FECHA DATA

30/12/2022

VISADO

BISATUA

MARQUESINA SOLAR

APARCAMIENTO POLICÍA FORAL DE TUDELA

José Francisco Glaría Yetano
Doctor Arquitecto

Francisco Glaría Gastón
Arquitecto

T: 948 824158 / 636 670305
E: estudio@gehabitar.com
D: c/ Vencerol, 41 bajo, Tudela (Navarra), España

www.gehabitar.com

© Gehabitar es una marca registrada de Glaría Estudio Arquitectura SL

Rev.	Fecha	Descripción	Dib.

Notas: No escalar directamente del dibujo. Comunicar discrepancias inmediatamente al Arquitecto. Leer en conjunto con planos de Ingeniería, instalaciones y estructura. Los planos existentes, topografía y edificio existente han sido recogidos de diferentes fuentes. Comprobar dimensiones en obra

Promotor

Proyecto

Policía Foral de Navarra

G2212

Dirección General de Interior

Dirección

Cr. Tarazona km-2

Tudela, Navarra

CP: 31500

Pol.31 Parcela 673, subárea 3

Ref. Catastro: 310000000001676598DD *

Planta

SEGURIDAD Y SALUD

Disposición

Gestión de Residuos

Fecha

30/12/2022

Escala / Formato

1:750 (A3)

Dibujado

FG

CAD

G2212_RE_Gestion Residuos

RE01

Proy. Ejecución

01