


MARQUESINA SOLAR

APARCAMIENTO POLICÍA FORAL DE TUDELA

PROYECTO EJECUCIÓN
07 diciembre 2022

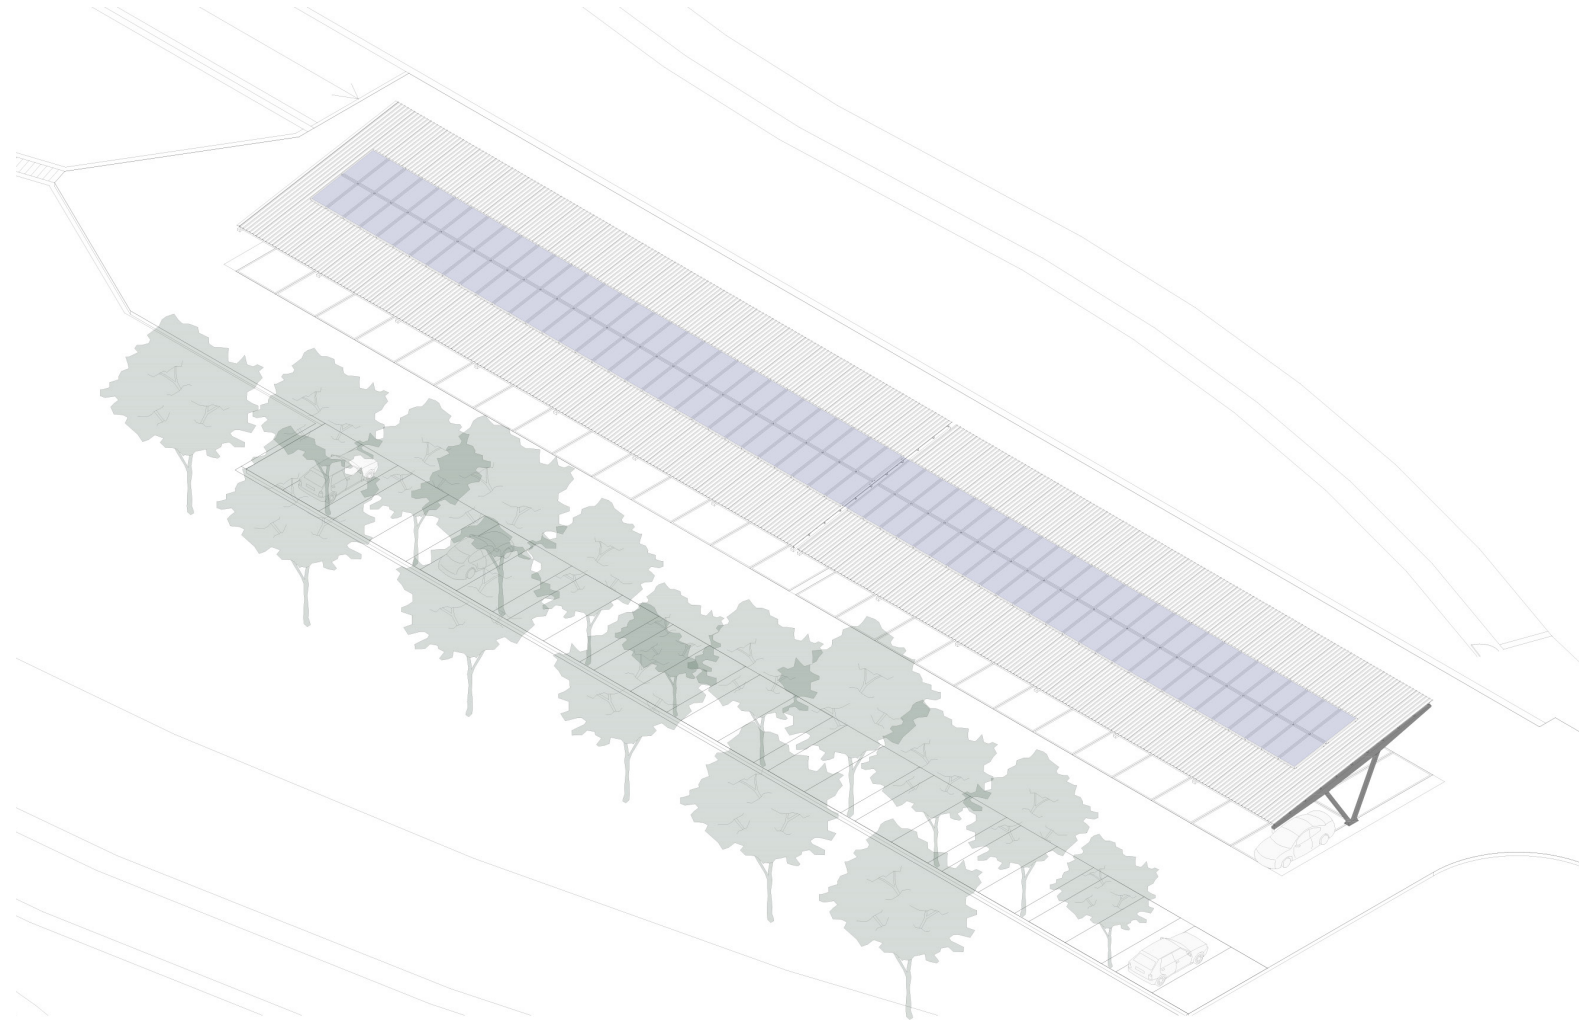

PLANOS




José Francisco Glaría Yetano, Doctor Arquitecto
Francisco Glaría Gastón, Arquitecto
T: 948 824158 / 636 670305 / 665 924076
E: estudio@gehabitar.com
W: www.gehabitar.com
D: c/Vencerol, 41 Bajo, Tudela (Navarra), España

© Gehabitar es una marca registrada de Glaría Estudio Arquitectura SL

	COLEGIO OFICIAL DE ARQUITECTOS DE NAVARRA	NAVARRA
	VISADO BISATUA	
E50A532018	EXP	FECHA DATA
N2022A1325		30/12/2022

Verificable en www.coavn.org/verificacion
www.coavn.org/verificacion

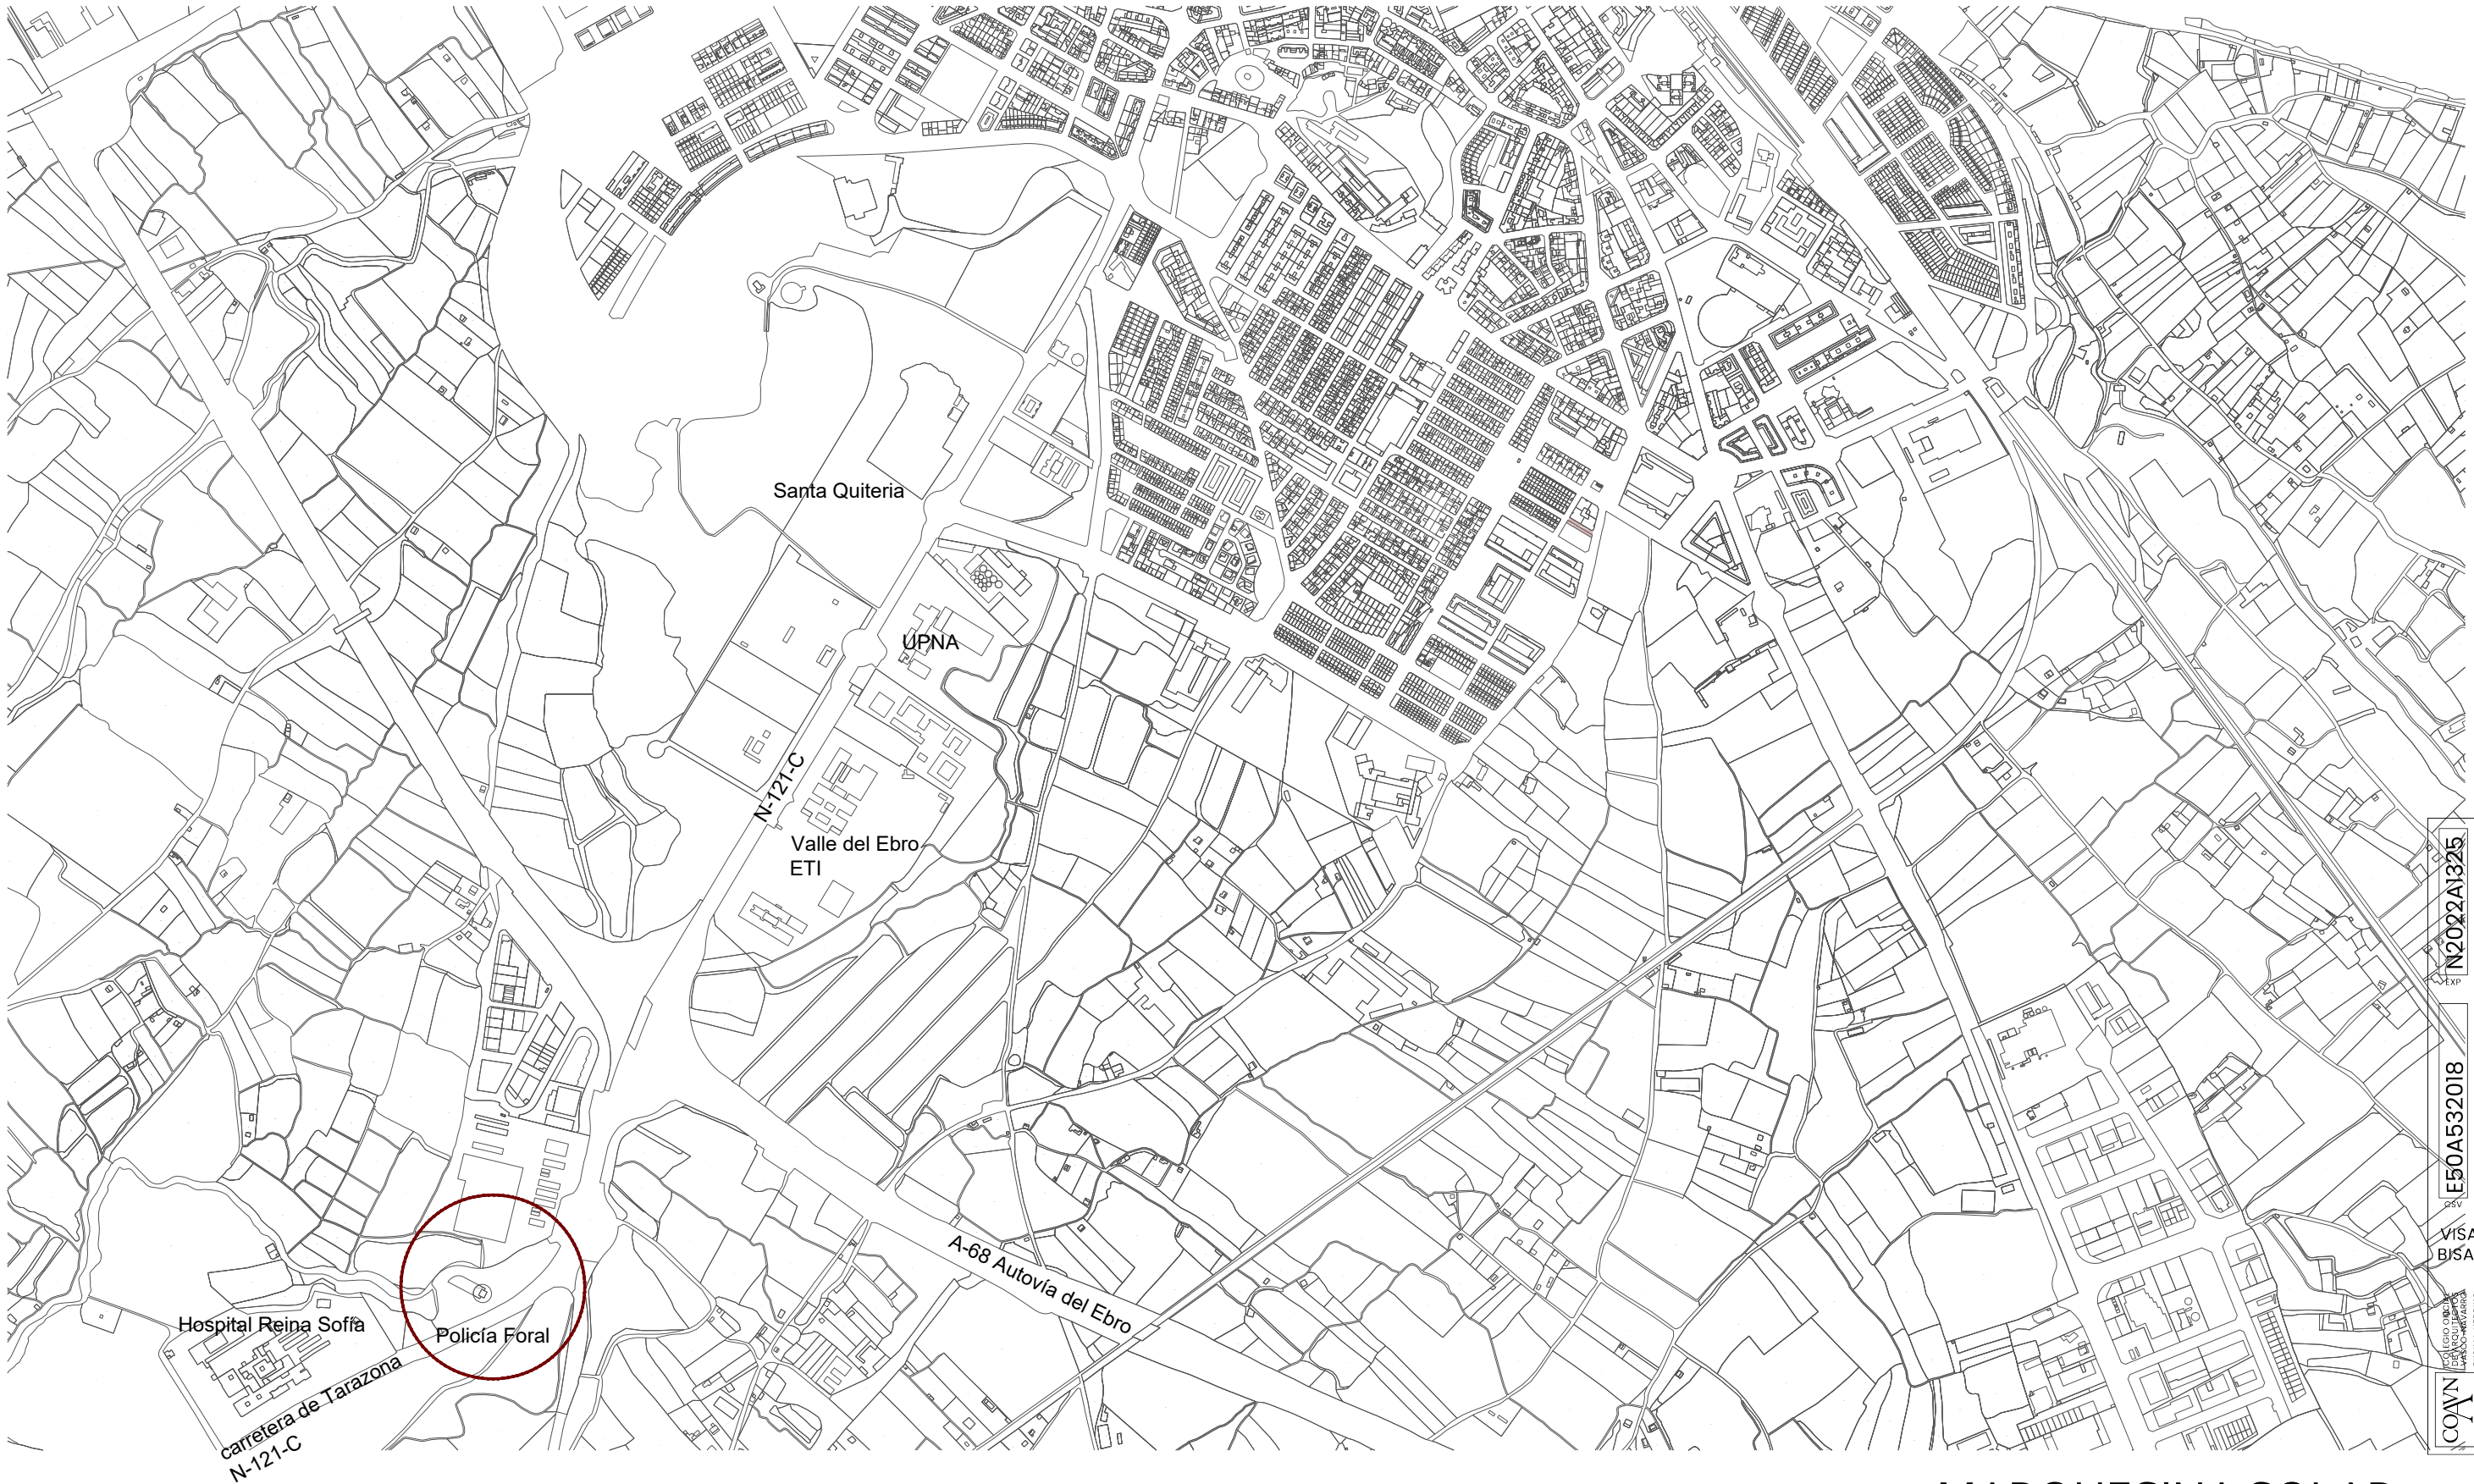

MARQUESINA SOLAR

APARCAMIENTO POLICÍA FORAL DE TUDELA



José Francisco Glaría Yetano
Doctor Arquitecto

Francisco Glaría Gastón
Arquitecto



T: 948 824158 / 636 670305
E: estudio@gehabitar.com www.gehabitar.com
D: c/ Vencerol, 41 bajo, Tudela (Navarra), España
© Gehabitar es una marca registrada de Glaría Estudio Arquitectura SL

Rev.	Fecha	Descripción	Dib.
------	-------	-------------	------


Notas: No escalar directamente del dibujo. Comunicar discrepancias inmediatamente al Arquitecto. Leer en conjunto con planos de Ingeniería, instalaciones y estructura. Los planos existentes, topografía y edificio existente han sido recogidos de diferentes fuentes. Comprobar dimensiones en obra

Promotor	Proyecto
Policía Foral de Navarra	G2212
Dirección General de Interior	
Dirección	
Cr. Tarazona km-2	Tudela, Navarra CP: 31500
Pol.31 Parcela 673, subárea 3 Ref. Catastro: 310000000001676598DD *	

Plano de Situación	S01
Situación	
Fecha	07/12/2022
Escala / Formato	1:10000 (A3)
Dibujado	FG
CAD	G2212_S_Situación
Proy. Ejecución	01

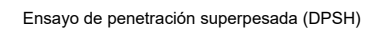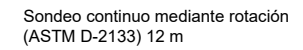

- Farola de iluminación
Marca: PRILUX; Modelo: Avatar
h columna: 4m
- Arqueta de Alumbrado
- Pluviales. Rejilla de fundición

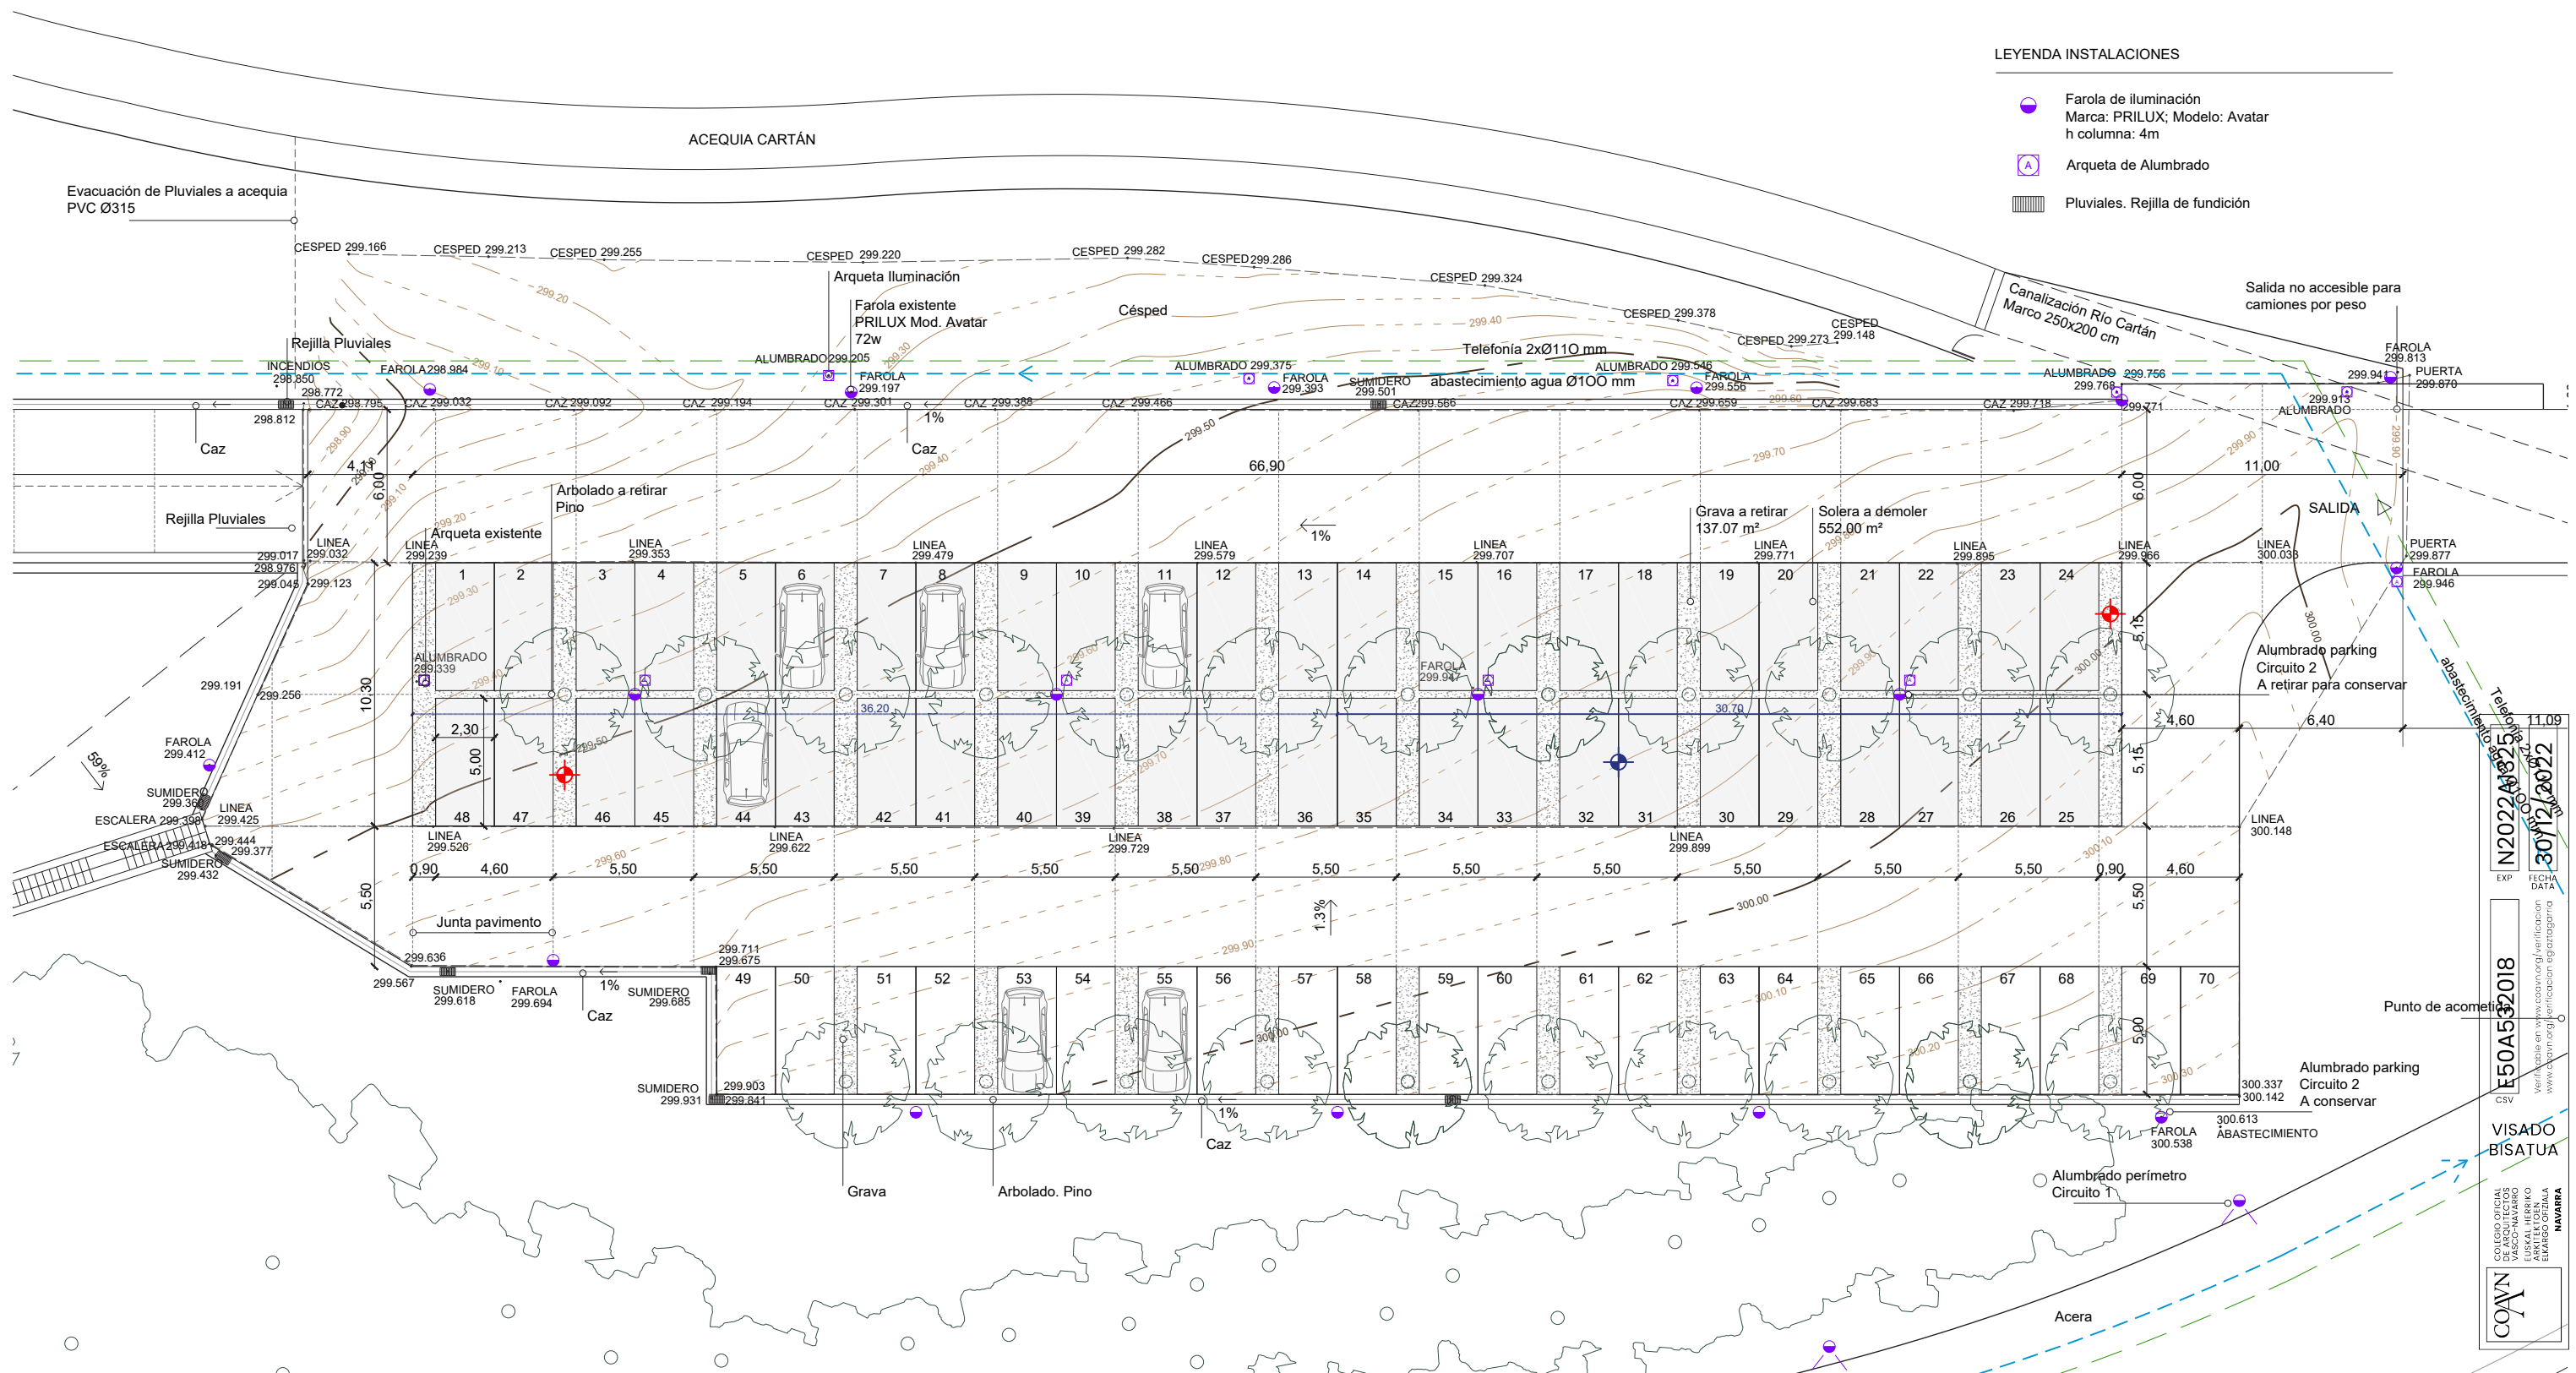

Planta Aparcamiento. Topografía

Proy. Ejecución

01



T: 948 824158 / 636 670305
E: estudio@gehabitar.com www.gehabitar.com
D: c/ Vencerol, 41 bajo, Tudela (Navarra), España
© Gehabitar es una marca registrada de Glaría Estudio Arquitectura SL

Rev.	Fecha	Descripción	Dib.
------	-------	-------------	------

Notas: No escalar directamente del dibujo. Comunicar discrepancias inmediatamente al Arquitecto.
Leer en conjunto con planos de Ingeniería, instalaciones y estructura. Los planos existentes, topografía y edificio existente han sido recogidos de diferentes fuentes. Comprobar dimensiones en obra

Promotor

Policía Foral de Navarra

Dirección General de Interior

Dirección
Cr. Tarazona km-2 Tudela, Navarra CP: 31500

Pol.31 Parcela 673, subárea 3 Ref. Catastro: 310000000001676598DD *

Proyecto

G2212

Planta Aparcamiento. Topografía
Estado Actual y Actuaciones Previas

Fecha 07/12/2022

Escala / Formato 1:250 (A3)

Dibujado FG

CAD G2212 G Generales

- Farola de iluminación
Marca: PRILUX; Modelo: Avatar
h columna: 4m
- Arqueta de Alumbrado
- Pluviales. Rejilla de fundición



APARCAMIENTO POLICÍA FORAL DE TUDELA


T: 948 824158 / 636 670305
E: estudio@gehabitar.com www.gehabitar.com
D: c/ Vencerol, 41 bajo, Tudela (Navarra), España
© Gehabitar es una marca registrada de Glaría Estudio Arquitectura SL

Notas: No escalar directamente del dibujo. Comunicar discrepancias inmediatamente al Arquitecto.
Leer en conjunto con planos de Ingeniería, instalaciones y estructura. Los planos existentes, topografía y edificio existente han sido recogidos de diferentes fuentes. Comprobar dimensiones en obra


Promotor Proyecto
Policía Foral de Navarra **G2212**
Dirección General de Interior
Dirección Cr. Tarazona km-2 Tudela, Navarra CP: 31500
Pol.31 Parcela 673, subárea 3 Ref. Catastro: 3100000000001676598DD **

Planta Propuesta G01
 Generales
 Fecha 07/12/2022
 Escala / Formato 1:250 (A3)
 Dibujado FG Proy. Ejecución
 CAD G2212 G Generales 01


Sección Transversal
E:1.150

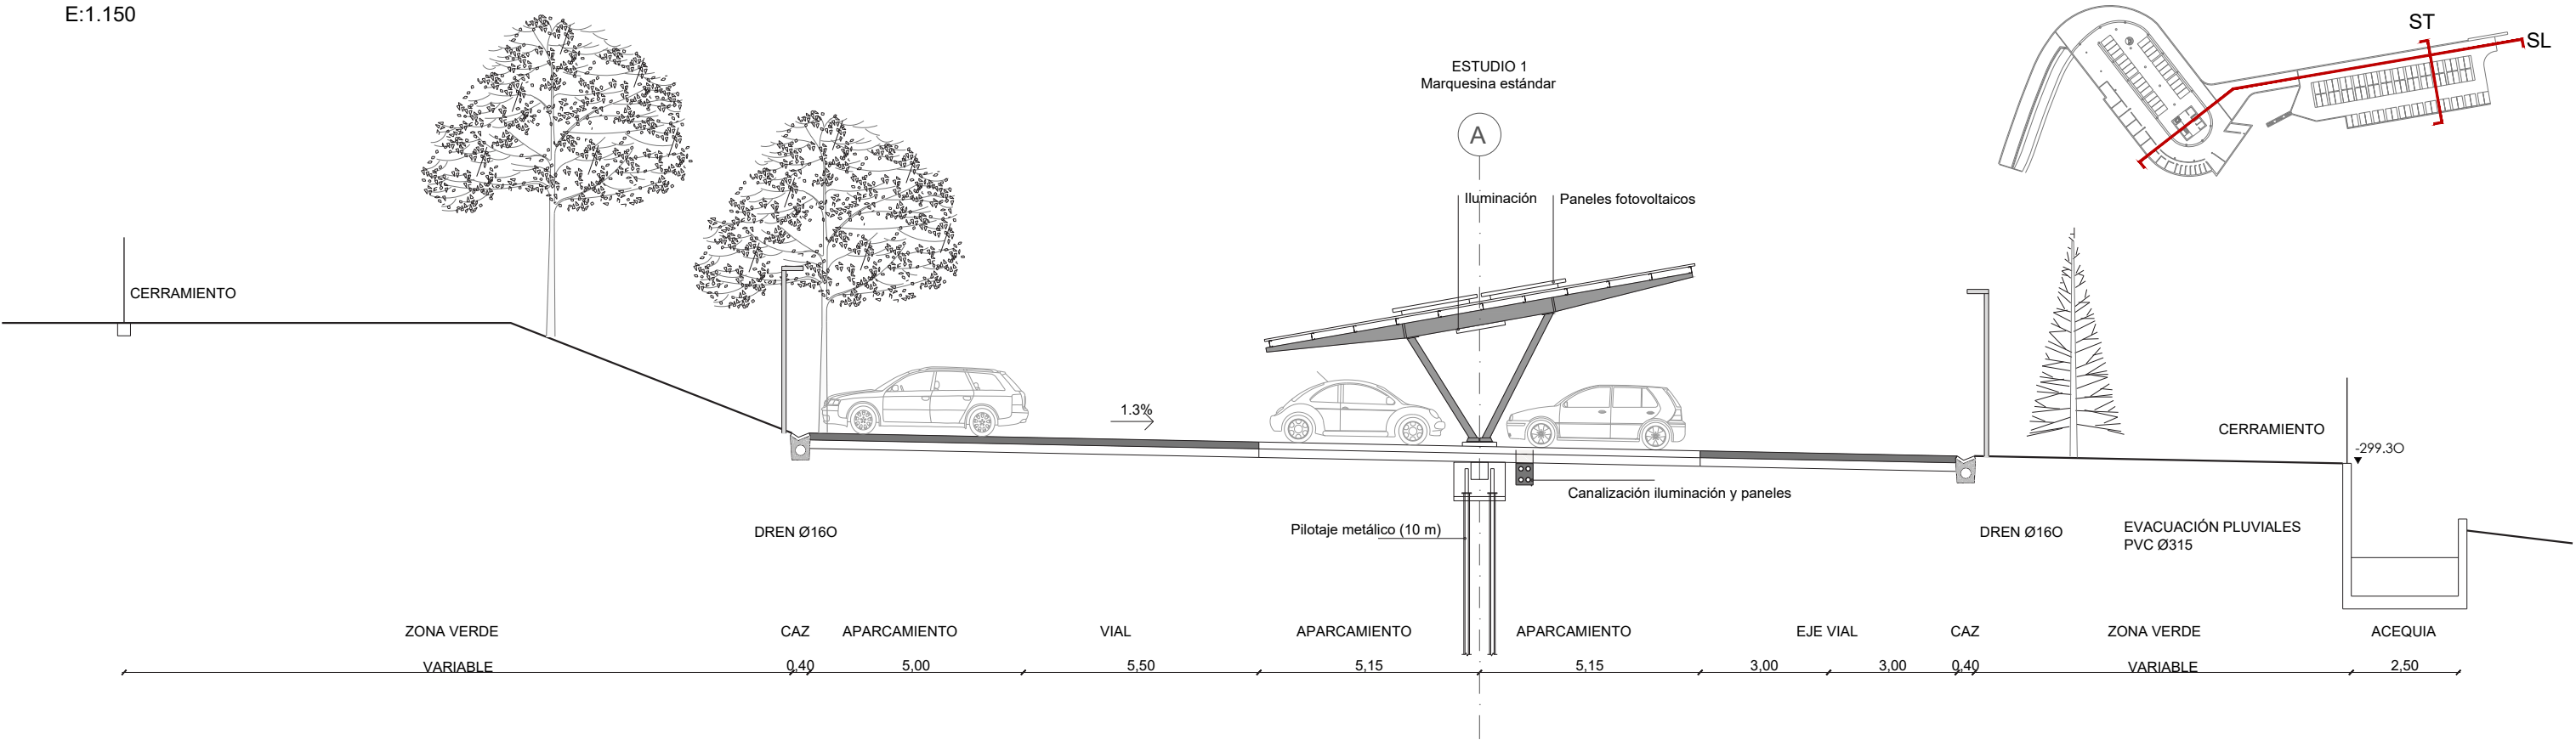

Sección Longitudinal
E:1.250

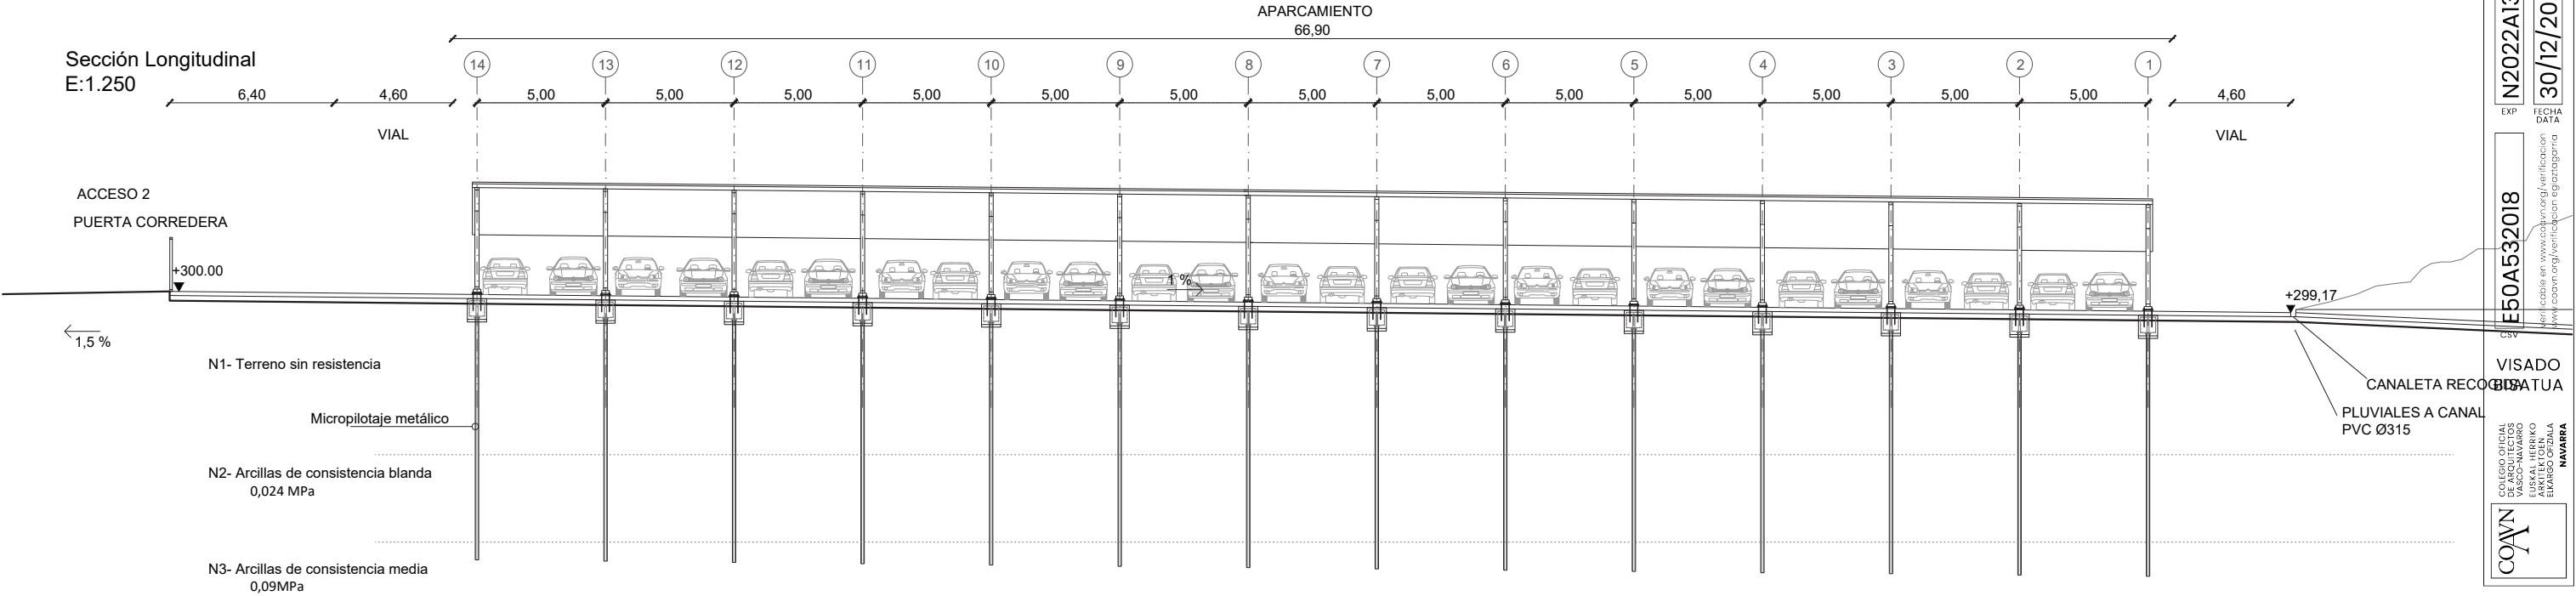

MARQUESINA SOLAR
APARCAMIENTO POLICÍA FORAL DE TUDELA

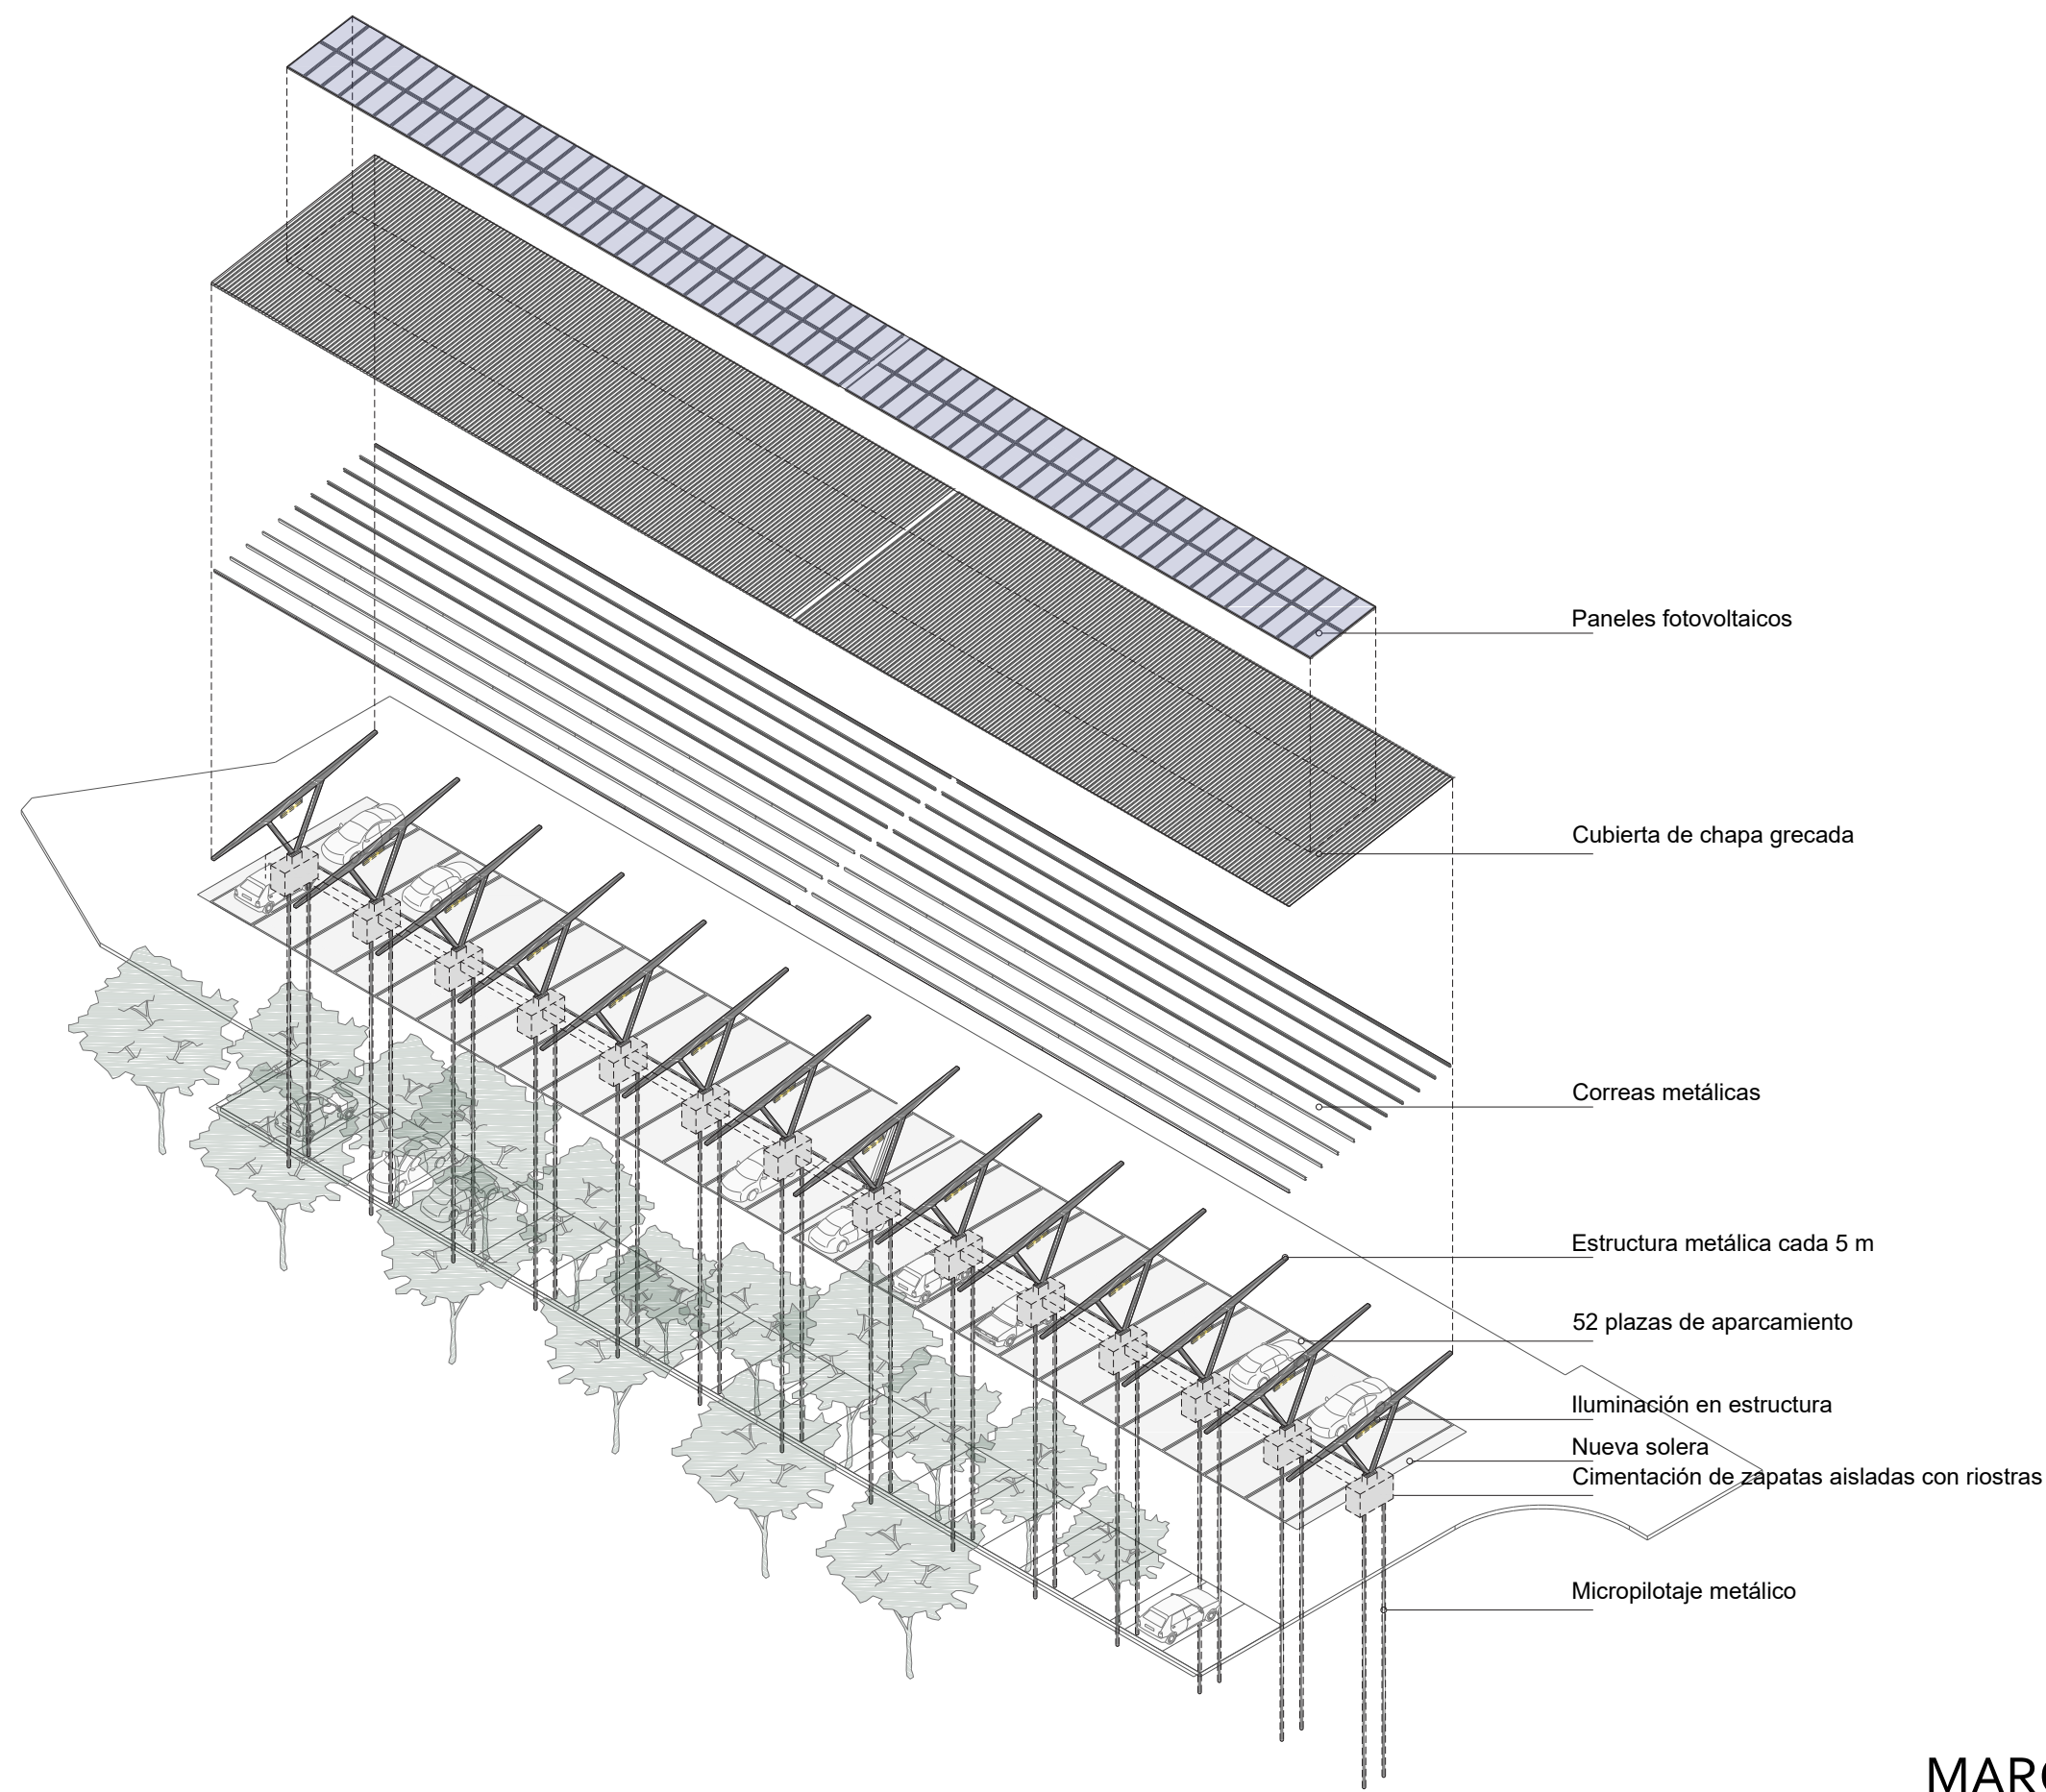

EXP

N2022A1325

FECHA DATA

30/12/2022

CSV

E50A532018

Verificable en www.coanv.org/verificacion

www.coanv.org/verificacion

VISADO

BISATUA

COANV

COLLEGIU OFICIAL D'ARQUITECTES D'ESPAIN

COLEGIU OFICIAL D'ARQUITECTOS DE ESPAÑA

COLEGIU OFICIAL D'ARQUITECTOS DE NAVARRA

COLEGIU OFICIAL D'ARQUITECTOS DE NAVARRA

NAVARRA

MARQUESINA SOLAR

APARCAMIENTO POLICÍA FORAL DE TUDELA



José Francisco Glaría Yetano

Doctor Arquitecto



Francisco Glaría Gastón

Arquitecto



T: 948 824158 / 636 670305

E: estudio@gehabitar.com

D: c/ Vencerol, 41 bajo, Tudela (Navarra), España

© Gehabitar es una marca registrada de Glaría Estudio Arquitectura SL

Rev.	Fecha	Descripción	Dib.

Notas: No escalar directamente del dibujo. Comunicar discrepancias inmediatamente al Arquitecto. Leer en conjunto con planos de Ingeniería, instalaciones y estructura. Los planos existentes, topografía y edificio existente han sido recogidos de diferentes fuentes. Comprobar dimensiones en obra

Promotor

Policía Foral de Navarra

Dirección General de Interior

Proyecto

G2212

Dirección

Cr. Tarazona km-2

Pol.31 Parcela 673, subárea 3

Tudela, Navarra

CP: 31500

Ref. Catastro: 310000000001676598DD *

Axonométrico

Generales

Fecha

07/12/2022

Escala / Formato

- (A3)

Dibujado

FG

CAD


G2212_G_Perspectivas

G03




Proy. Ejecución


01

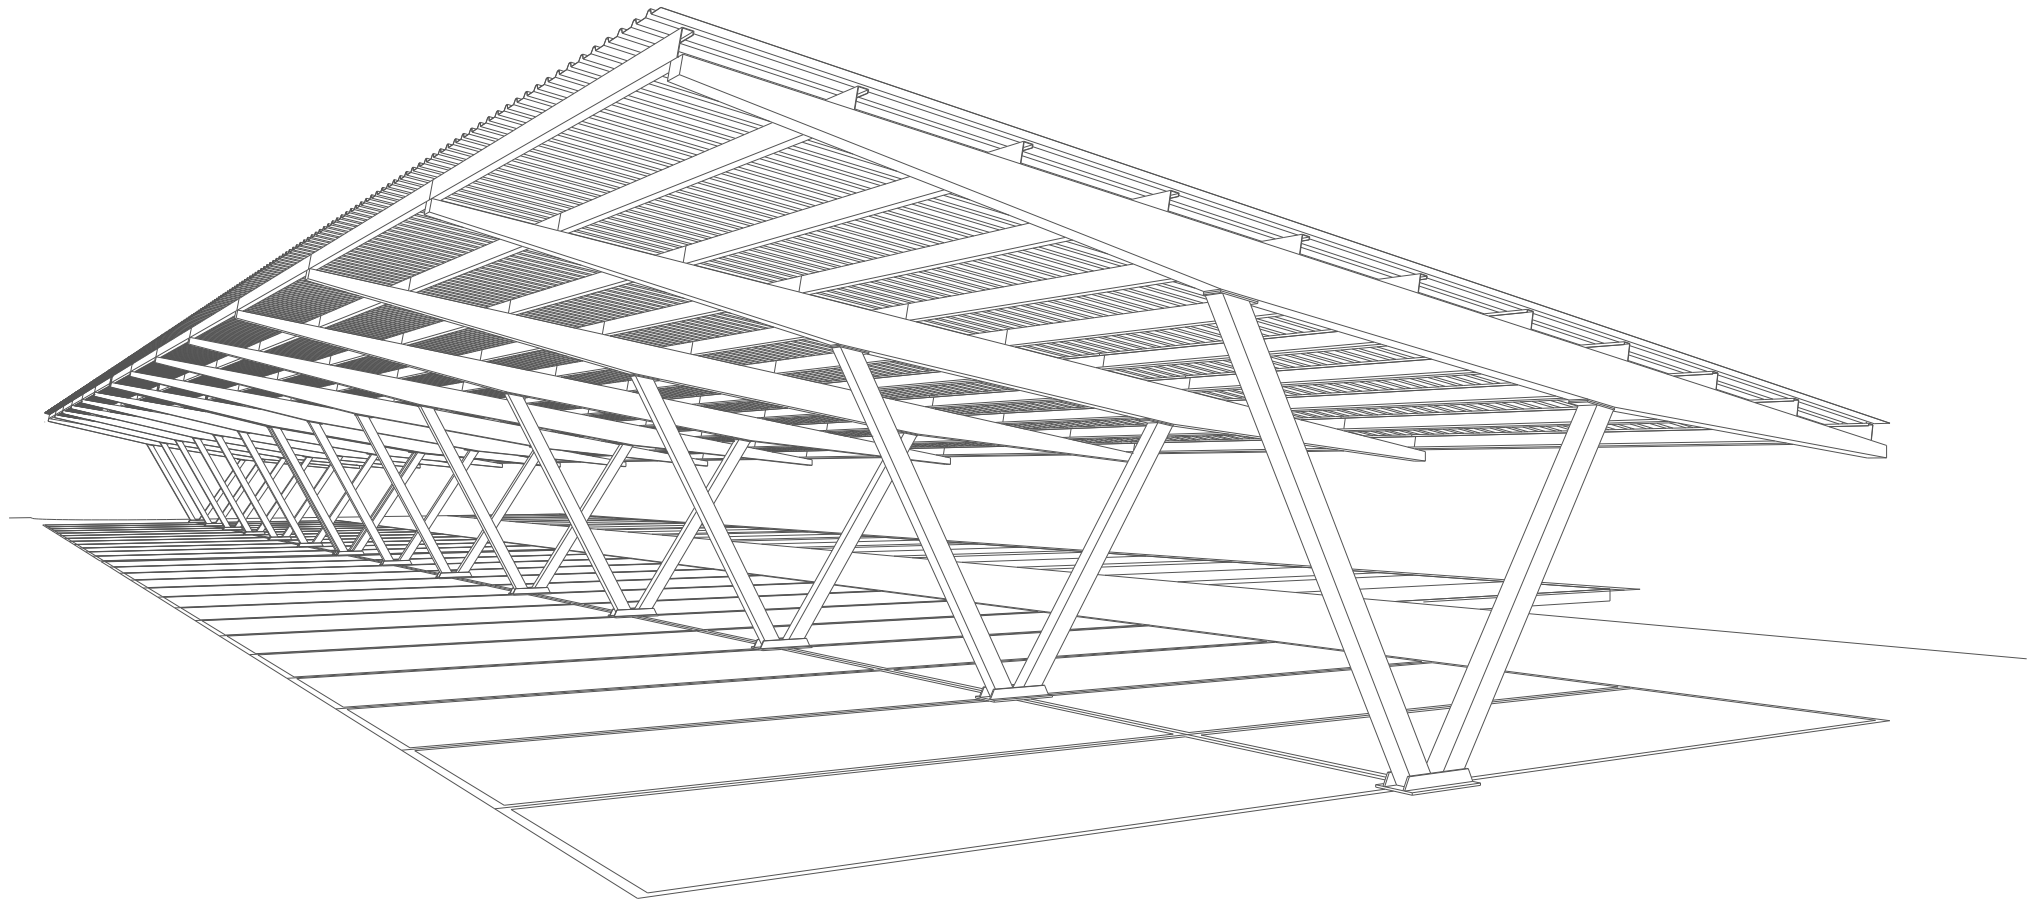

Vista 1

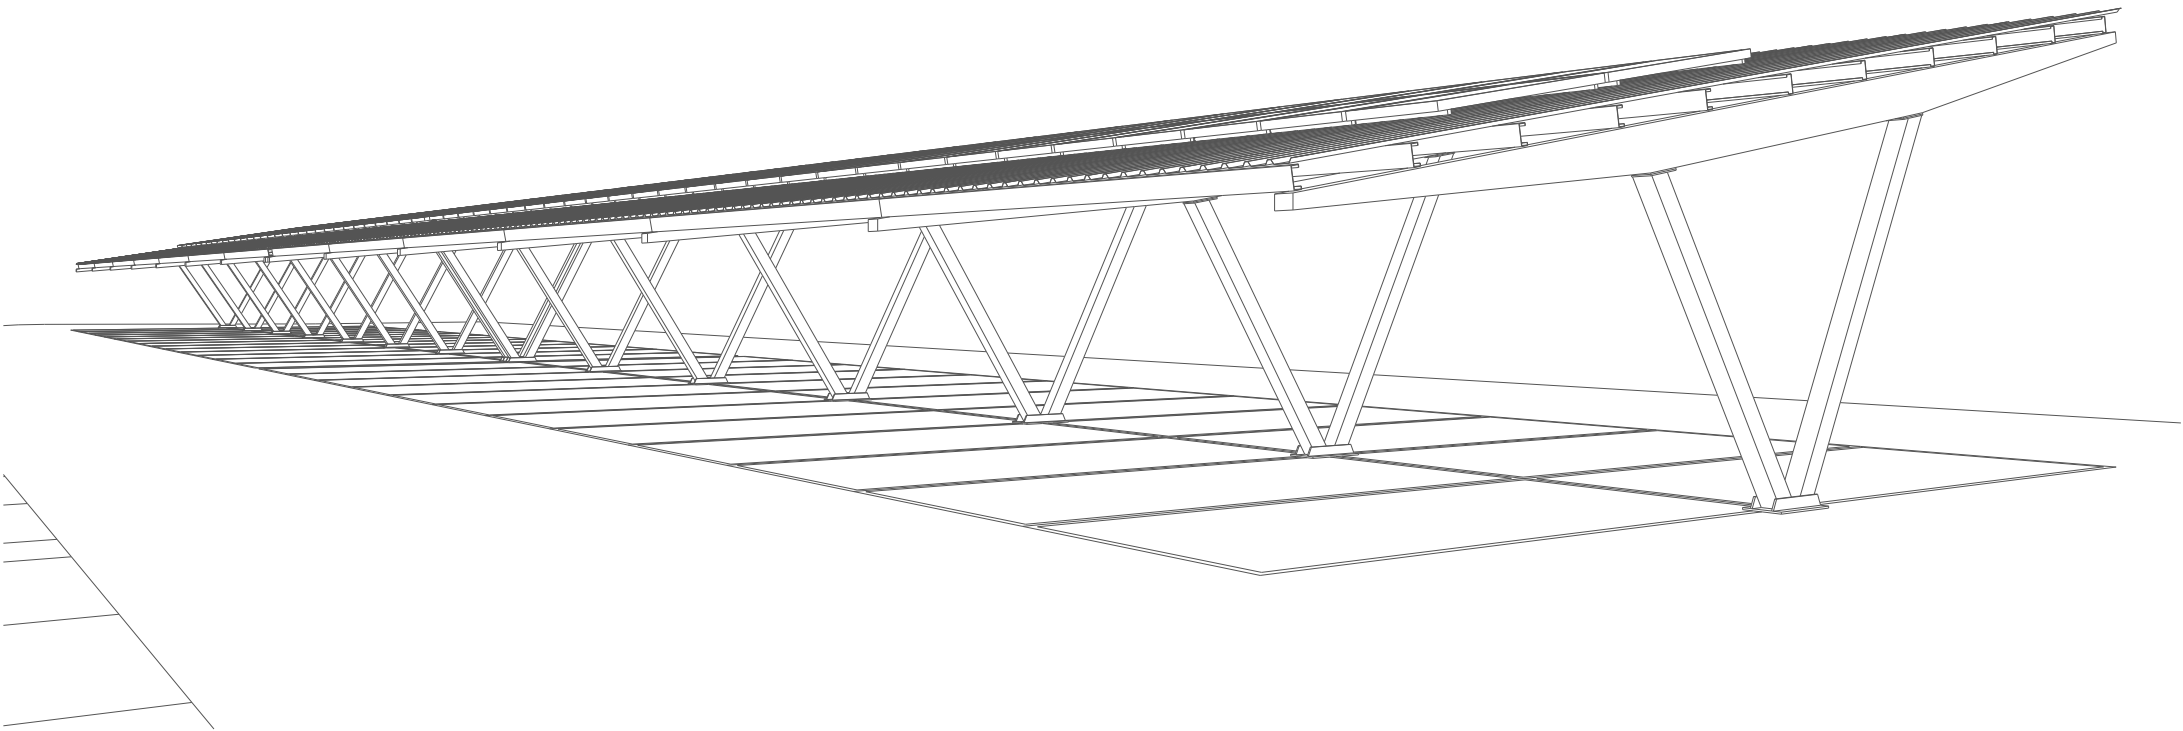

Vista 2

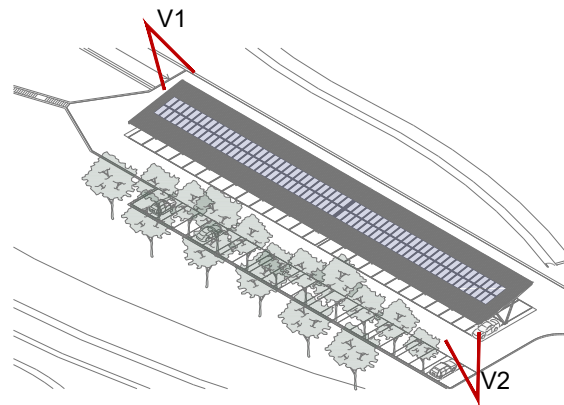

COA
N

COLEGIO OFICIAL
DE ARQUITECTOS
EUSKAL HERRIKO
ARKITEKTEN
ELkartea

NAVARRA

EXP

FECHA
DATA

E50A532018

N2022A1325

30/12/2022

Verificable en www.coa.na.org/verificacion

www.coa.na.org/verificacion egiaztagarria

VISADO

BISATUA

MARQUESINA SOLAR

APARCAMIENTO POLICÍA FORAL DE TUDELA



José Francisco Glaría Yetano
Doctor Arquitecto

Francisco Glaría Gastón
Arquitecto

T: 948 824158 / 636 670305
E: estudio@gehabitar.com www.gehabitar.com
D: c/ Vencerol, 41 bajo, Tudela (Navarra), España
© Gehabitar es una marca registrada de Glaría Estudio Arquitectura SL

Rev.	Fecha	Descripción	Dib.
------	-------	-------------	------

Notas: No escalar directamente del dibujo. Comunicar discrepancias inmediatamente al Arquitecto.
Leer en conjunto con planos de Ingeniería, instalaciones y estructura. Los planos existentes, topografía y edificio existente han sido recogidos de diferentes fuentes. Comprobar dimensiones en obra

Promotor
Policía Foral de Navarra
Dirección General de Interior

Proyecto
G2212

Dirección
Cr. Tarazona km-2 Tudela, Navarra CP: 31500
Pol.31 Parcela 673, subárea 3 Ref. Catastro: 310000000001676598DD *

Perspectivas
Generales

Fecha 07/12/2022
Escala / Formato 1:250 (A3)
Dibujado FG
CAD

Proy. Ejecución
G2212_G_Perspectivas


G04

01


Legenda

Solera de hormigón HP-40 e: 18 cm Superficie: 689.07 m²

JD - Junta de dilatación. e: 2cm
JR - Junta de retracción. 1/3 espesor losa
JX - Junta de porexpan con pilar

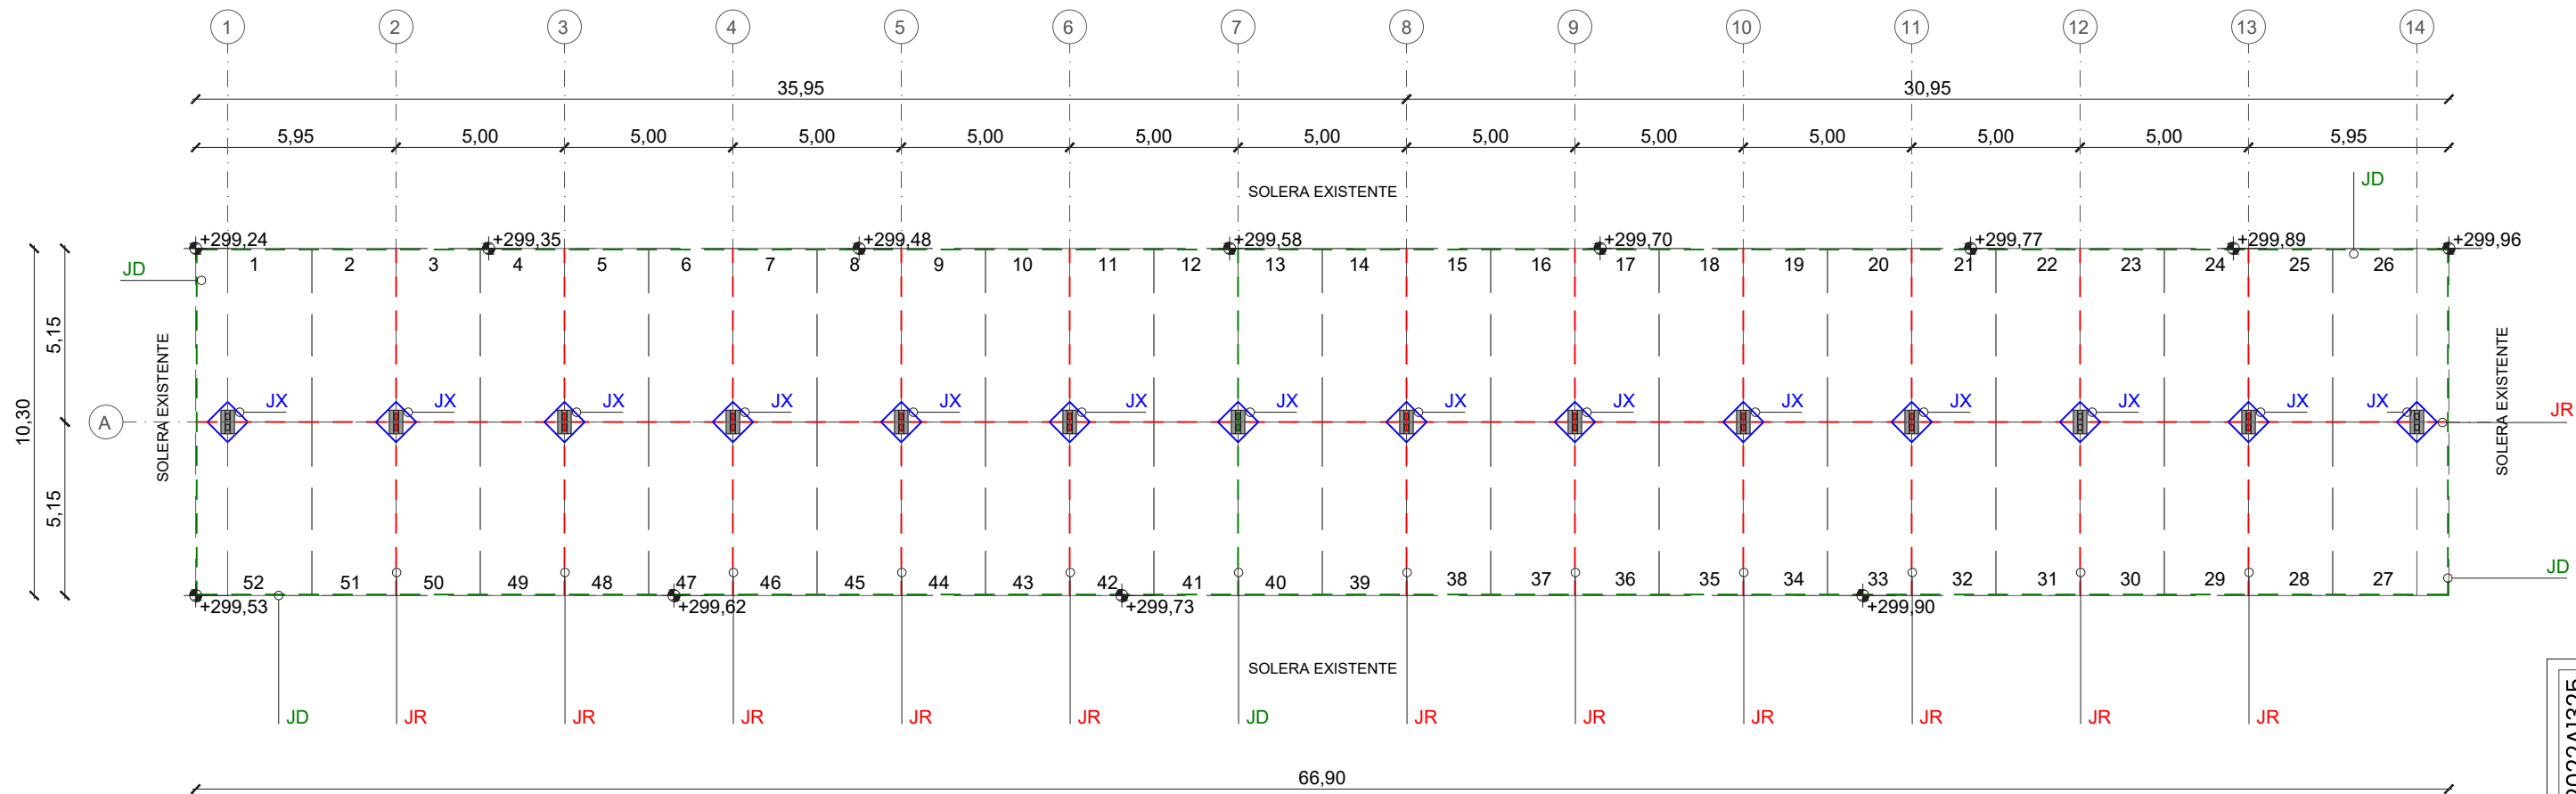

Detalle Encuentro Pilar
E:1.20

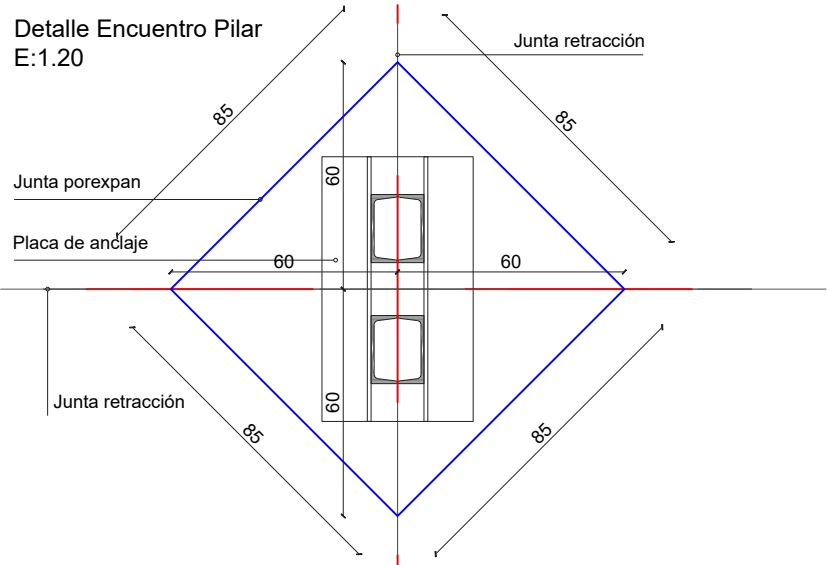

COAVN
E50A532018
N2022A1325
30/12/2022
VISADO
BISATUA
COLEGIO OFICIAL
DE ARQUITECTOS
DE NAVARRA
EUSKAL HERRIKO
ARKITEKTEN
ELkartea
NAVARRA

MARQUESINA SOLAR

APARCAMIENTO POLICÍA FORAL DE TUDELA


José Francisco Glaría Yetano
Doctor Arquitecto
Francisco Glaría Gastón
Arquitecto
T: 948 824158 / 636 670305
E: estudio@gehabitar.com www.gehabitar.com
D: c/ Vencerol, 41 bajo, Tudela (Navarra), España
© Gehabitar es una marca registrada de Glaría Estudio Arquitectura SL

Rev. Fecha Descripción Dib.

Notas: No escalar directamente del dibujo. Comunicar discrepancias inmediatamente al Arquitecto. Leer en conjunto con planos de Ingeniería, instalaciones y estructura. Los planos existentes, topografía y edificio existente han sido recogidos de diferentes fuentes. Comprobar dimensiones en obra

Promotor
Policía Foral de Navarra
Dirección General de Interior
Proyecto
G2212
Dirección
Cr. Tarazona km-2 Tudela, Navarra CP: 31500
Pol.31 Parcela 673, subárea 3 Ref. Catastro: 310000000001676598DD *

Planta Soleras
Generales
Fecha
Escala / Formato
Dibujado
CAD
07/12/2022
1:200 (A3)
FG
G2212_G_Generales
Proy. Ejecución
G06
01

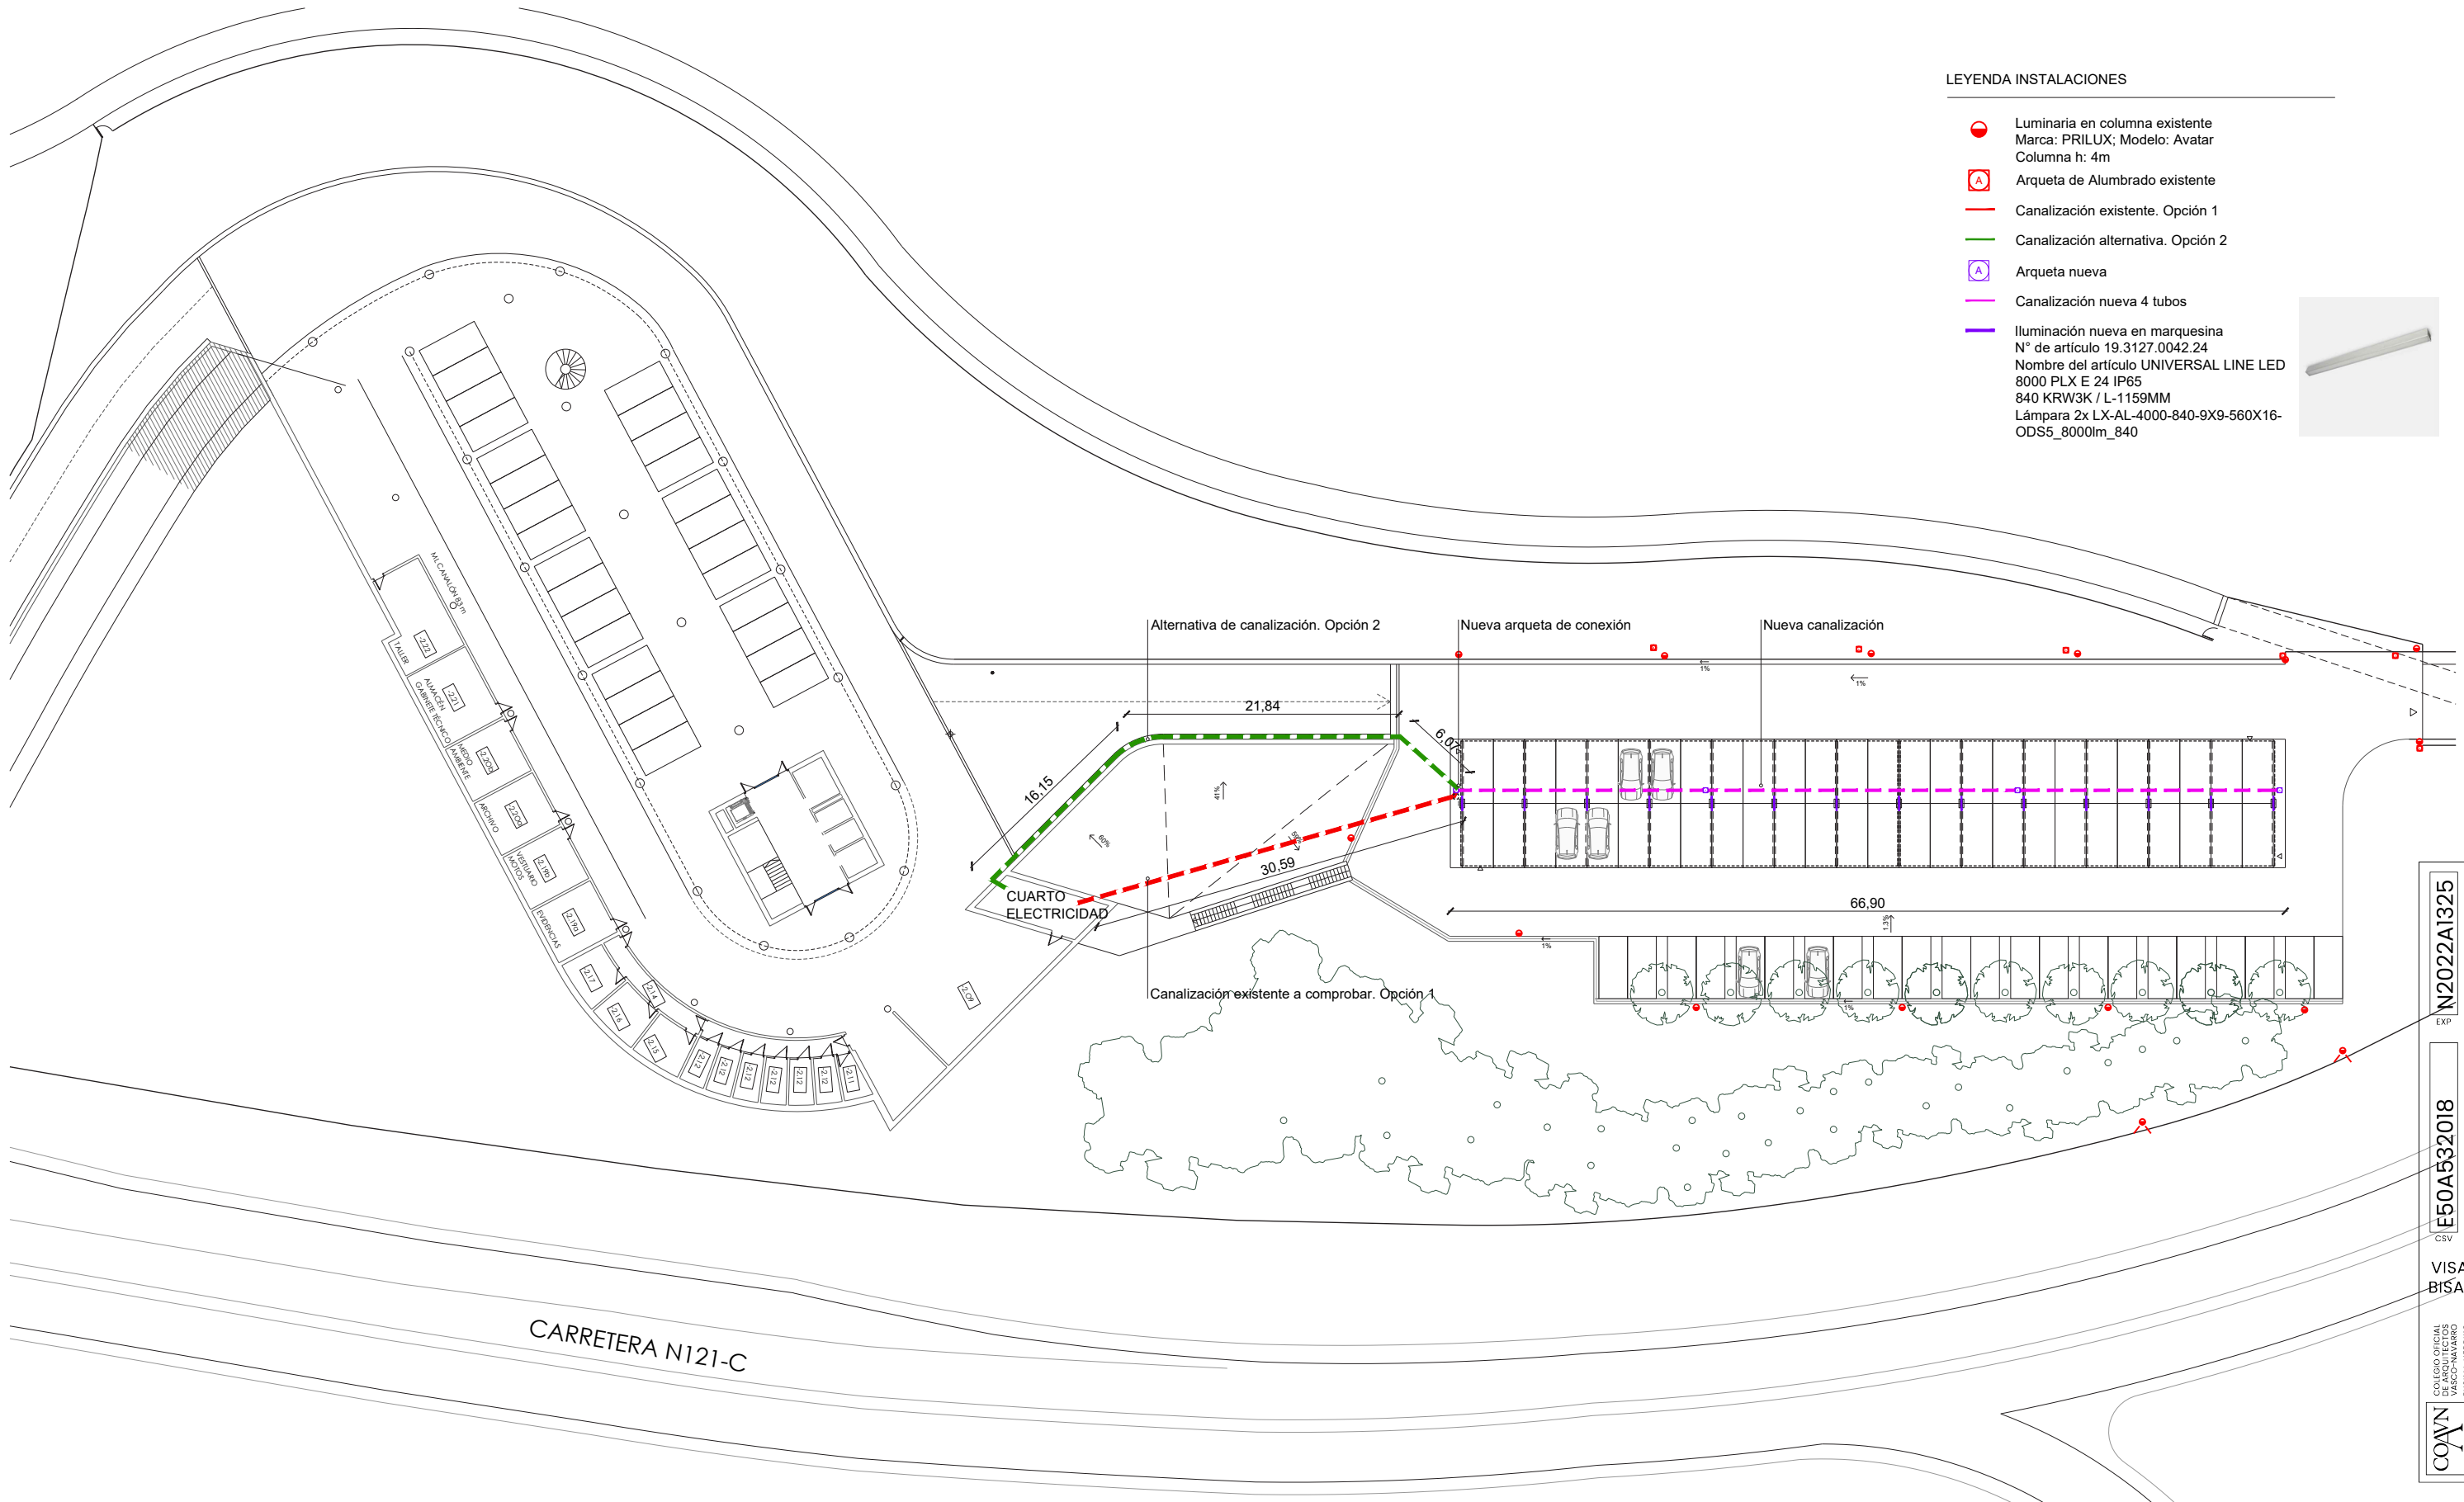

LEYENDA INSTALACIONES

- Luminaria en columna existente
Marca: PRILUX; Modelo: Avatar
Columna h: 4m
- Arqueta de Alumbrado existente
- Canalización existente. Opción 1
- Canalización alternativa. Opción 2
- Arqueta nueva
- Canalización nueva 4 tubos
- Iluminación nueva en marquesina
Nº de artículo 19.3127.0042.24
Nombre del artículo UNIVERSAL LINE LED
8000 PLX E 24 IP65
840 KRW3K / L-1159MM
Lámpara 2x LX-AL-4000-840-9X9-560X16-
ODS5_8000lm_840



COAVN

COLEGIO OFICIAL DE ARQUITECTOS DE NAVARRA

EUSKAL HERRIKO ARKITEKTEN ELkartea

NAVARRA

E50A532018

CSV

N2022A1325

EXP

30/12/2022

FECHA DATA

Verificable en www.coavn.org/verificacion

www.coavn.org/verificacion egatagarria

VISADO

BISATUA

MARQUESINA SOLAR
APARCAMIENTO POLICÍA FORAL DE TUDELA

Canalizaciones. Plano de emplazamiento
Instalaciones Alumbrado

Fecha 07/12/2022
Escala / Formato 1:500 (A3)
Dibujado FG
CAD G2212_IA_Alumbrado

IA01



Proy. Ejecución

01



José Francisco Glaría Yetano
Doctor Arquitecto

Francisco Glaría Gastón
Arquitecto

T: 948 824158 / 636 670305
E: estudio@gehabitar.com www.gehabitar.com
D: c/ Vencerol, 41 bajo, Tudela (Navarra), España
© Gehabitar es una marca registrada de Glaría Estudio Arquitectura SL

Rev.	Fecha	Descripción	Dib.
------	-------	-------------	------


Notas: No escalar directamente del dibujo. Comunicar discrepancias inmediatamente al Arquitecto.
Leer en conjunto con planos de Ingeniería, instalaciones y estructura. Los planos existentes, topografía y edificio existente han sido recogidos de diferentes fuentes. Comprobar dimensiones en obra

Promotor
Policía Foral de Navarra
Dirección General de Interior

Proyecto
G2212

Dirección
Cr. Tarazona km-2 Tudela, Navarra CP: 31500
Pol.31 Parcela 673, subárea 3 Ref. Catastro: 310000000001676598DD *

DETALLE CANALIZACIÓN 4 TUBOS

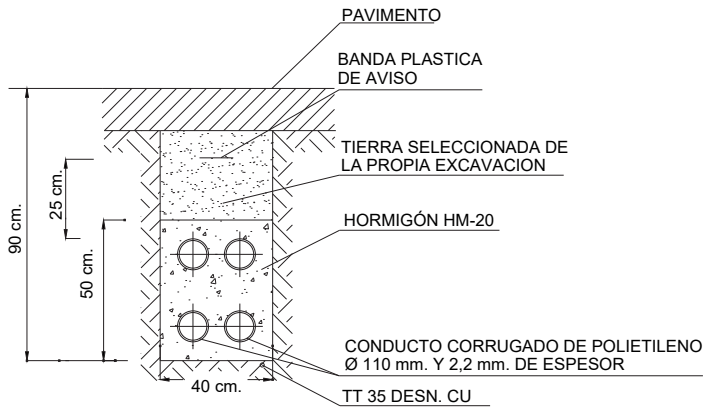


LEYENDA INSTALACIONES

- Luminaria en columna existente
Marca: PRILUX; Modelo: Avatar
Columna h: 4m
- Arqueta de Alumbrado existente
- Canalización existente. Opción 1
- Canalización alternativa. Opción 2
- Arqueta nueva
- Canalización nueva 4 tubos
- Iluminación nueva en marquesina
Nº de artículo 19.3127.0042.24
Nombre del artículo UNIVERSAL LINE LED
8000 PLX E 24 IP65
840 KRW3K / L-1159MM
Lámpara 2x LX-AL-4000-840-9X9-560X16-
ODS5_8000lm_840



Arqueta Iluminación existente
Farola existente
PRILUX Mod. Avatar
72w
Columna de 4 m

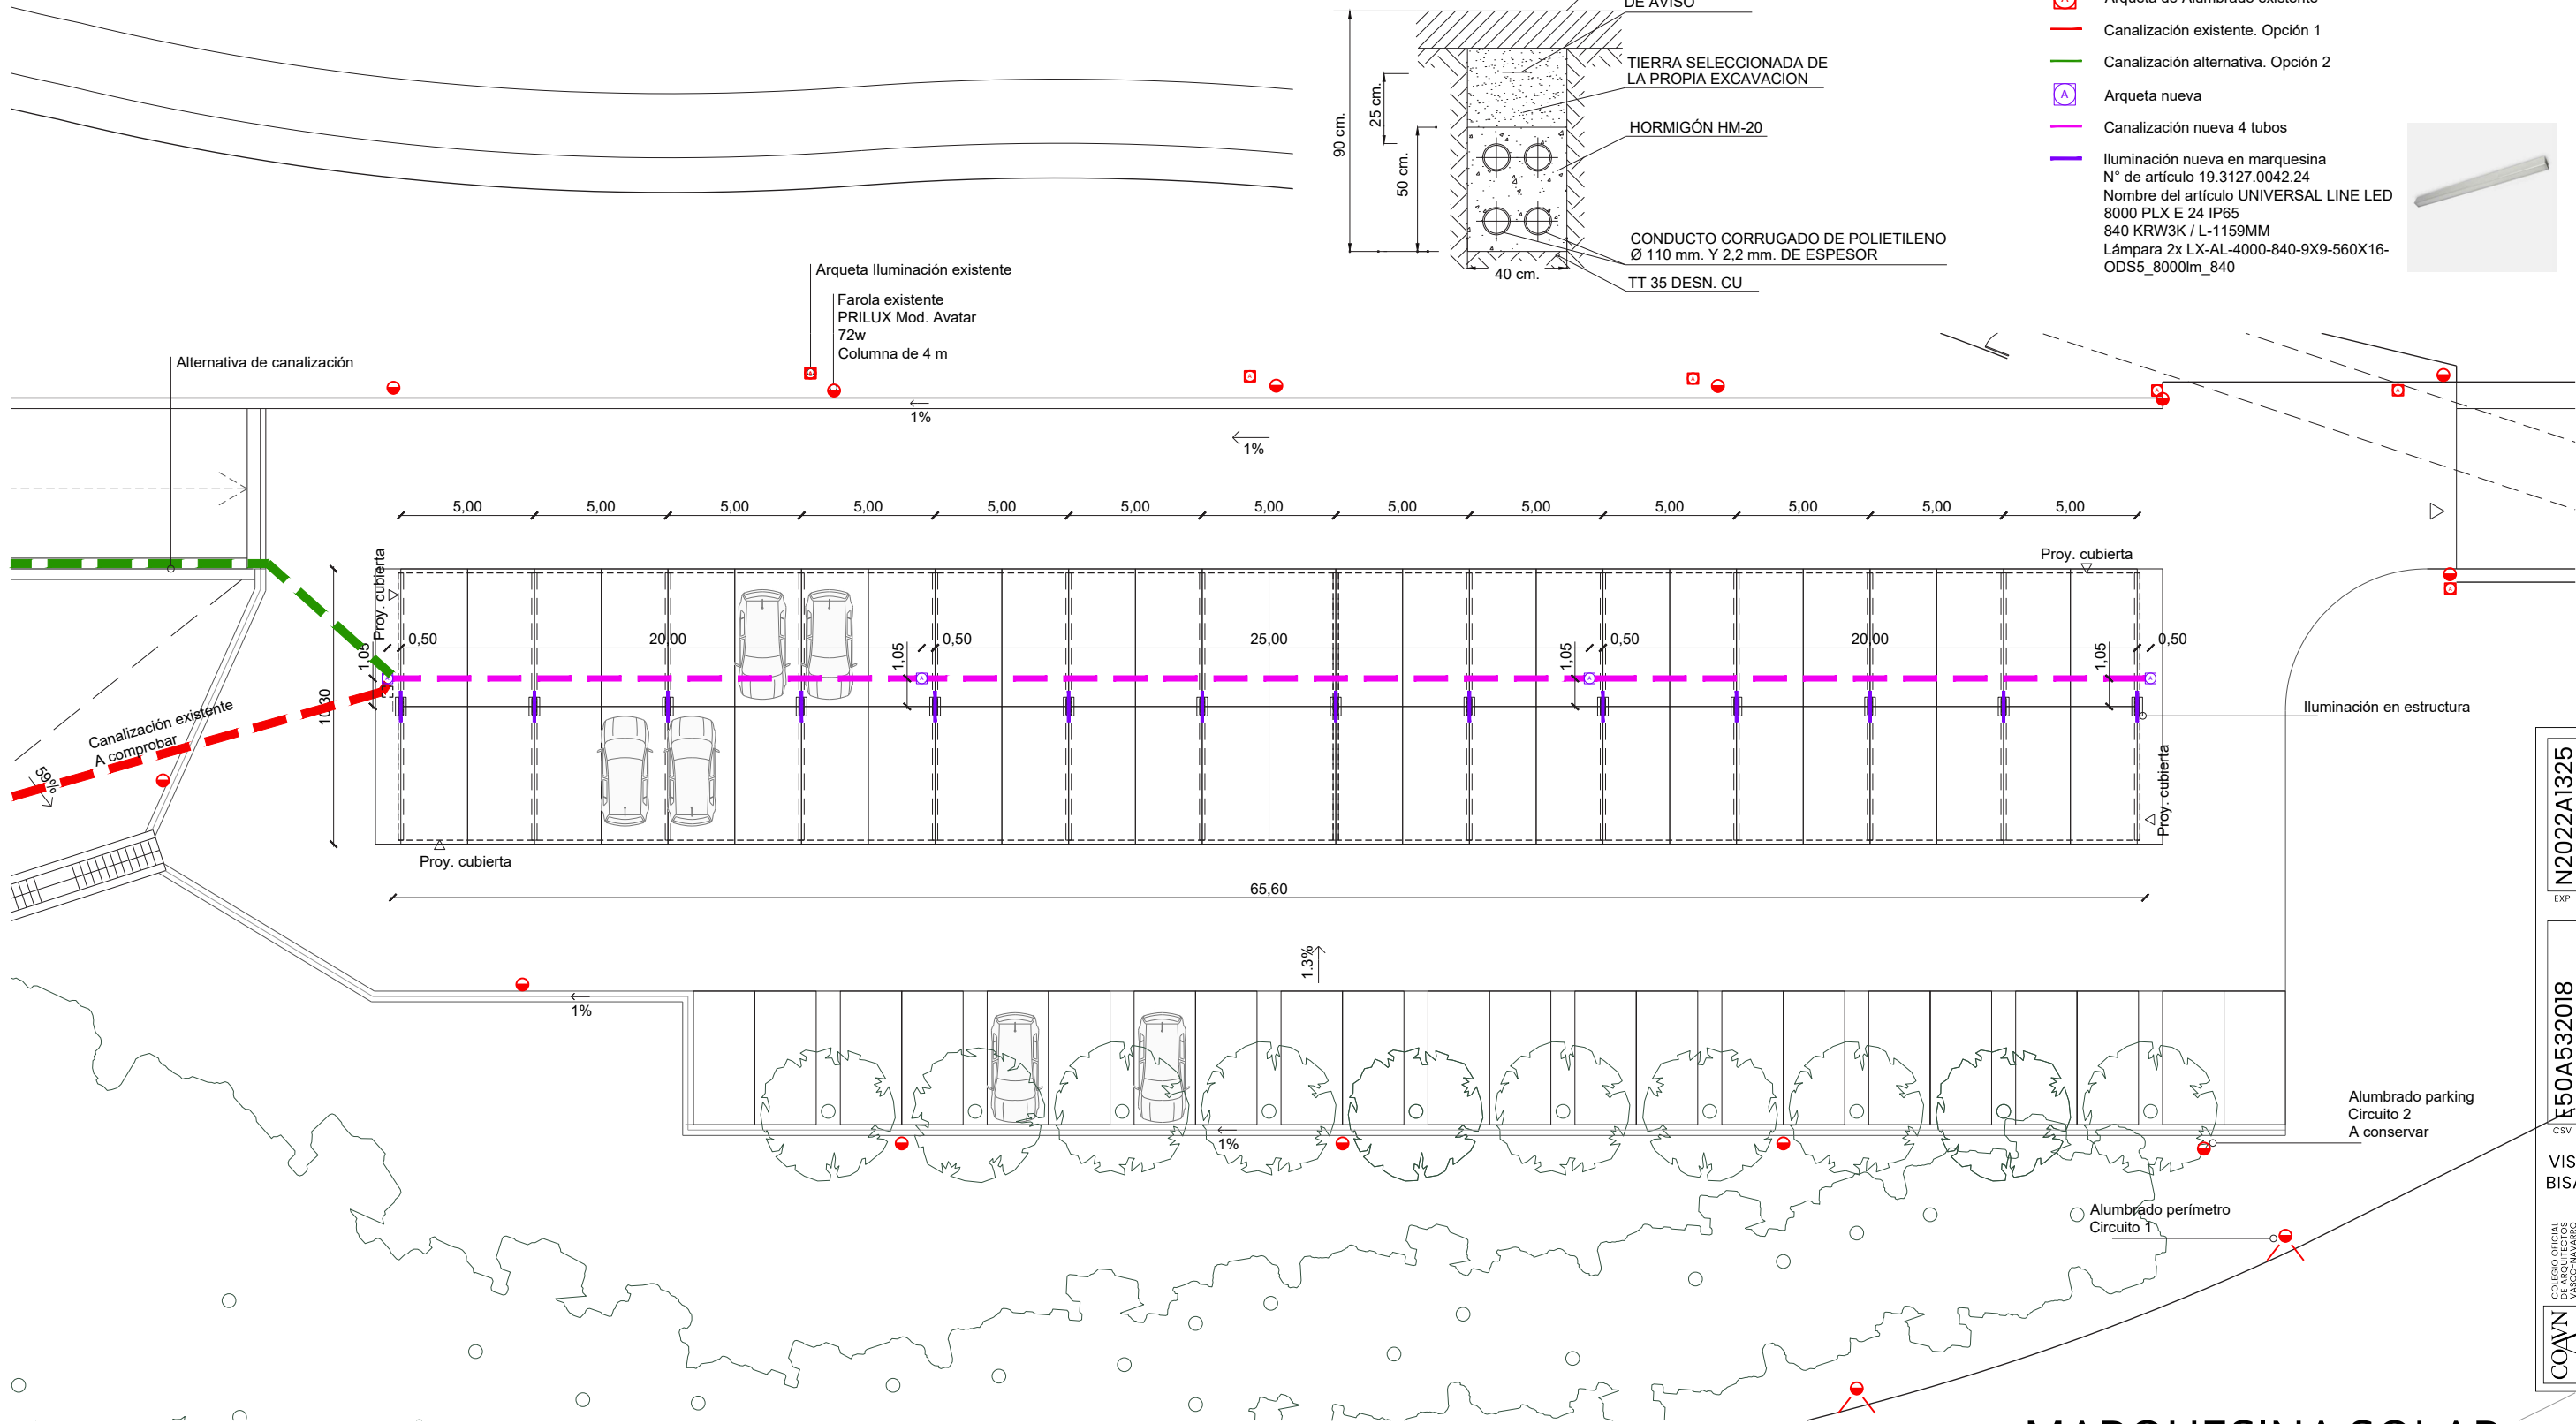

EXP. N2022A1325
FECHA DATA 30/12/2022

EXP. E50A532018
FECHA DATA 30/12/2022

VERIFICABLE EN www.coan.org/verificacion
www.coan.org/verificacion egatagarna

COAN

COLEGIO OFICIAL DE ARQUITECTOS DE NAVARRA
EUSKAL HERRIKO ARKITEKTEN ELkartea
NAVARRA

VISADO BISATUA

MARQUESINA SOLAR
APARCAMIENTO POLICÍA FORAL DE TUDELA

Planta	IA02
Instalaciones Alumbrado	
Fecha	07/12/2022
Escala / Formato	1:250 (A3)
Dibujado	FG
CAD	G2212_IA_Alumbrado
Proy. Ejecución	01



José Francisco Glaría Yetano
Doctor Arquitecto

Francisco Glaría Gastón
Arquitecto

T: 948 824158 / 636 670305
E: estudio@gehabitar.com www.gehabitar.com
D: c/ Vencerol, 41 bajo, Tudela (Navarra), España
© Gehabitar es una marca registrada de Glaría Estudio Arquitectura SL



Rev. Fecha Descripción Dib.

Notas: No escalar directamente del dibujo. Comunicar discrepancias inmediatamente al Arquitecto.
Leer en conjunto con planos de Ingeniería, instalaciones y estructura. Los planos existentes, topografía y edificio existente han sido recogidos de diferentes fuentes. Comprobar dimensiones en obra

Promotor
Policía Foral de Navarra
Dirección General de Interior

Proyecto
G2212


Dirección
Cr. Tarazona km-2 Tudela, Navarra CP: 31500
Pol.31 Parcela 673, subárea 3 Ref. Catastro: 310000000001676598DD *

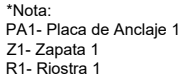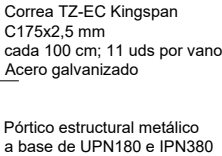

01

CAD G2212_E_Estructura

MICROPILOTE METÁLICO 28 unidades

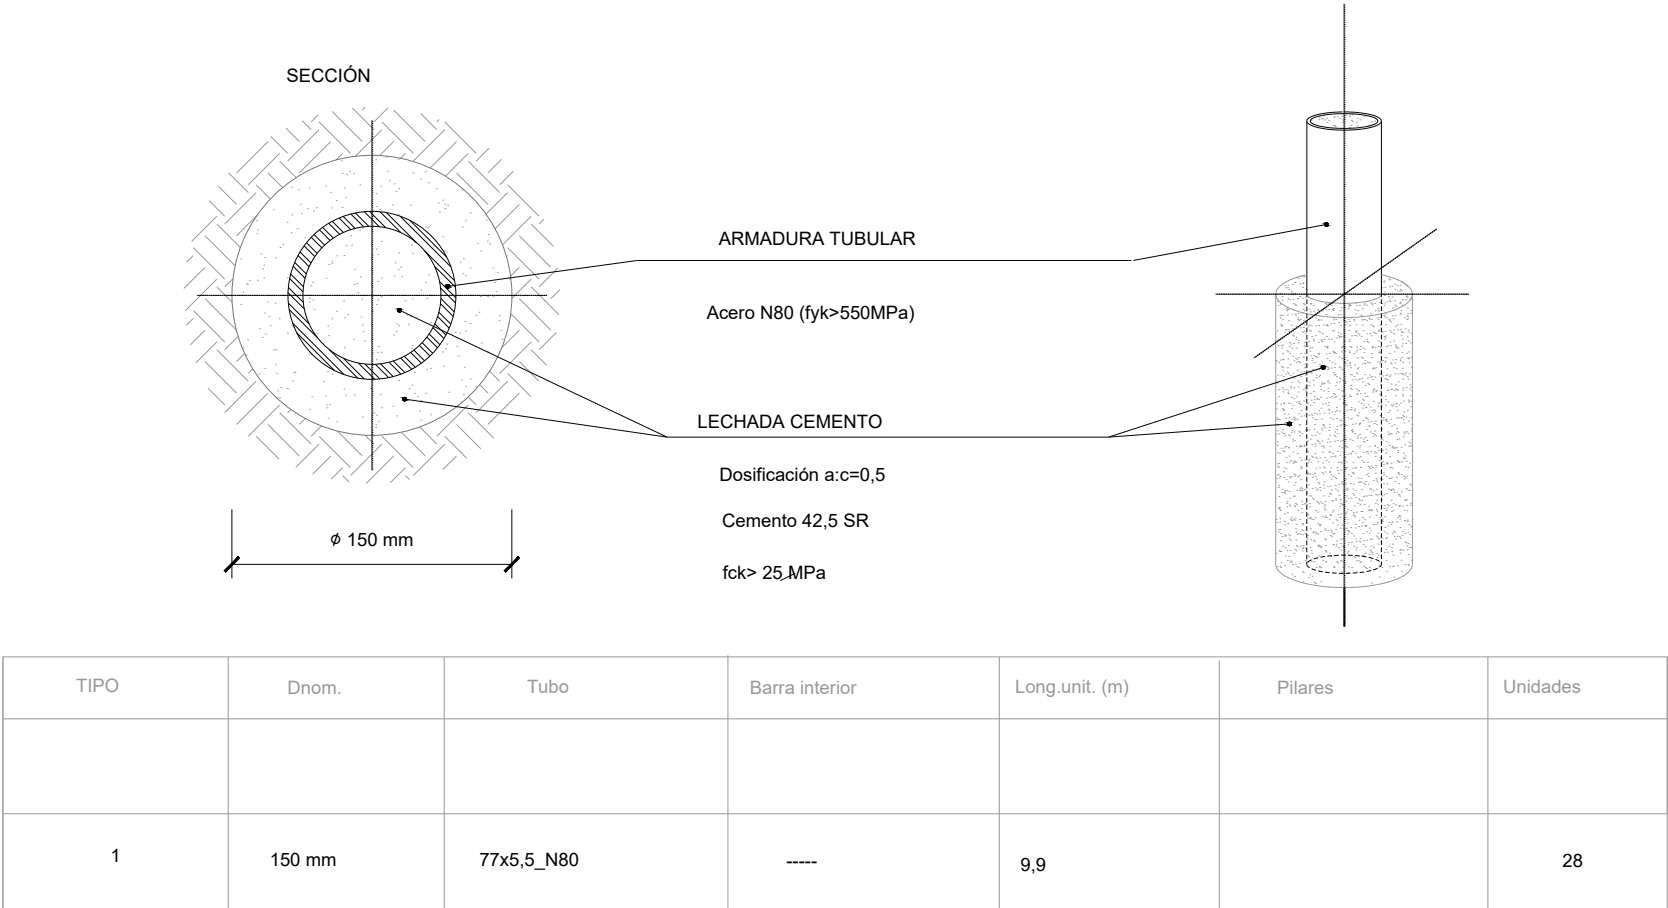

DESCRIPCION DEL TERRENO

- N1- 5,5 m de rellenos sin resistencia
- N2- 3,4 m de arcillas de consistencia blanda con coeficiente de rozamiento de 0,024 MPa
- N3- Arcilla de consistencia media con un coeficiente de rozamiento de 0,09MPa
- Empotrar el micropilote 1 metro en este estrato

DESCRIPCION DEL MICROPILOTE

Cada poste apoya en un encepado con 2 micropilotes

El micropilote propuesto, con medida estándar de mercado es:

- Diámetro de perforación: 150 mm
- Armadura tubular: Calidad N80, 77 mm de diámetro y 5,5 mm de espesor
- Tipo de inyección: Inyección general Única (IGU)
- Tipo de cemento. CEM I 42,5 R SR
- Longitud media de micropilote: 10 m (tendrá al menos 1 m de empotramiento en nivel N3 (Arcillas de consistencia media)

MARQUESINA SOLAR

APARCAMIENTO POLICÍA FORAL DE TUDELA



José Francisco Glaría Yetano
Doctor Arquitecto

Francisco Glaría Gastón
Arquitecto

T: 948 824158 / 636 670305
E: estudio@gehabitar.com www.gehabitar.com
D: c/ Vencerol, 41 bajo, Tudela (Navarra), España
© Gehabitar es una marca registrada de Glaría Estudio Arquitectura SL

Rev. Fecha Descripción Dib.

Notas: No escalar directamente del dibujo. Comunicar discrepancias inmediatamente al Arquitecto. Leer en conjunto con planos de Ingeniería, instalaciones y estructura. Los planos existentes, topografía y edificio existente han sido recogidos de diferentes fuentes. Comprobar dimensiones en obra

Promotor
Policía Foral de Navarra
Dirección General de Interior

Proyecto
G2212

Dirección
Cr. Tarazona km-2 Tudela, Navarra CP: 31500
Pol.31 Parcela 673, subárea 3 Ref. Catastro: 310000000001676598DD *

Detalle Micropilotaje 1
Estructura

Fecha 07/12/2022

Escala / Formato 1:10 (A3)

Dibujado FG

CAD G2212_E_Estructura

Proy. Ejecución

E02

01

E50A532018

EXP

FECHA DATA

N2022A1325

30/12/2022

COA

COLEGIO OFICIAL DE ARQUITECTOS DE NAVARRA

VERIFICACIÓN

VERIFICABLE EN www.coan.org/verificacion

VERIFICACIÓN ELEGANTAGAMA

VISADO

BISATUA

COA



COLEGIO OFICIAL DE ARQUITECTOS DE NAVARRA

VERIFICACIÓN

VERIFICABLE EN www.coan.org/verificacion

VERIFICACIÓN ELEGANTAGAMA

CONECTOR MICROPILOTE-ENCEPADO (CHAPA REPARTO) 28 unidades

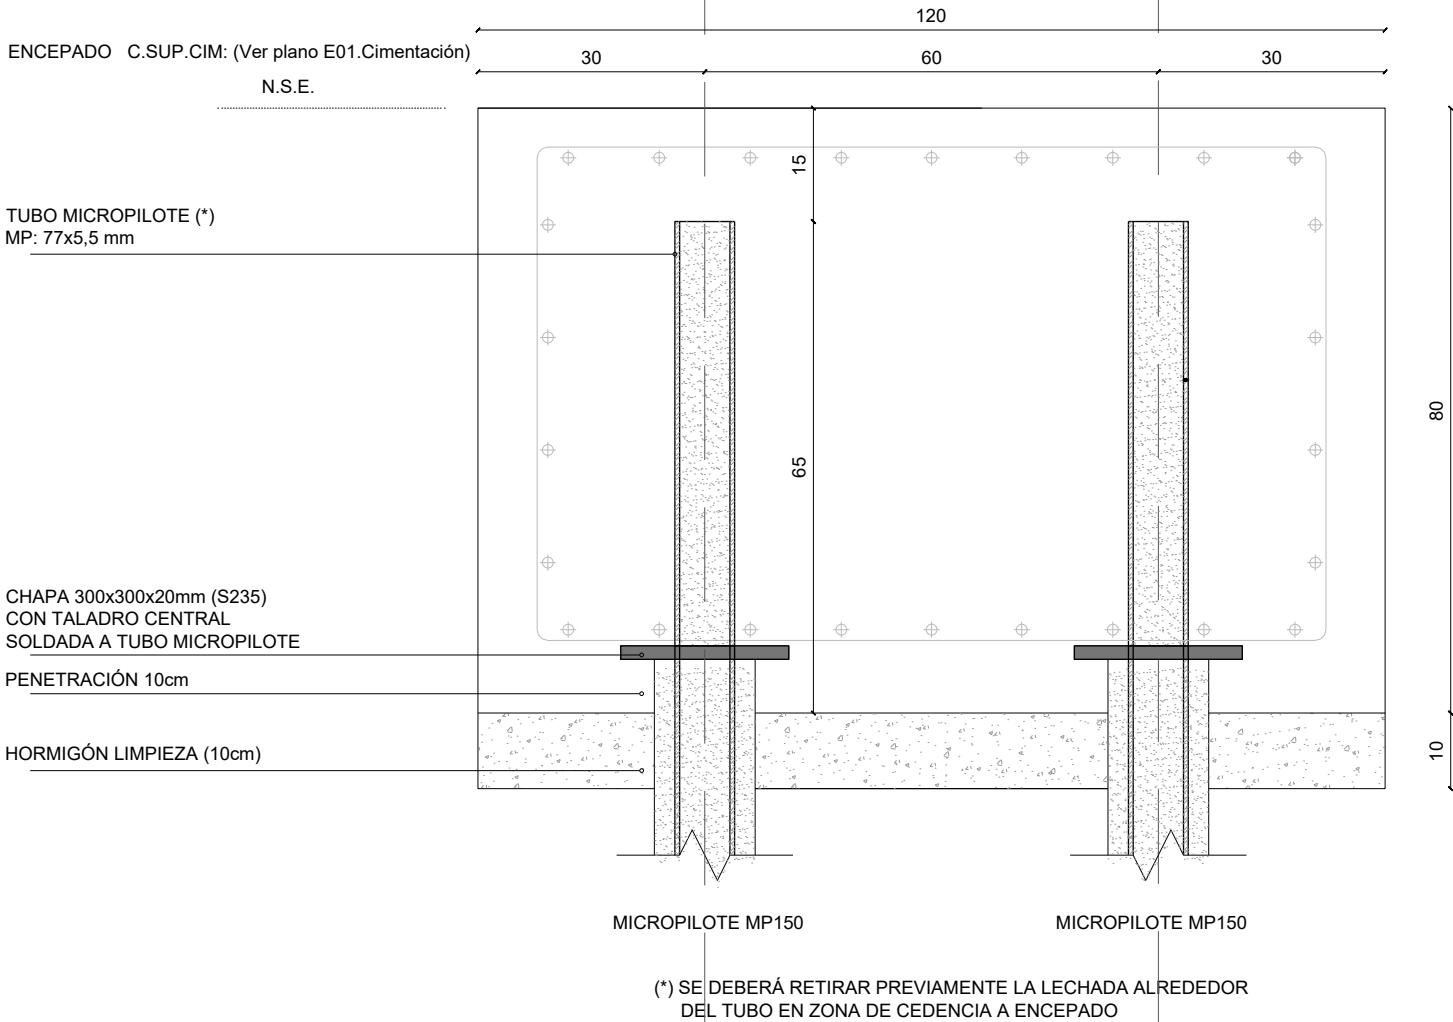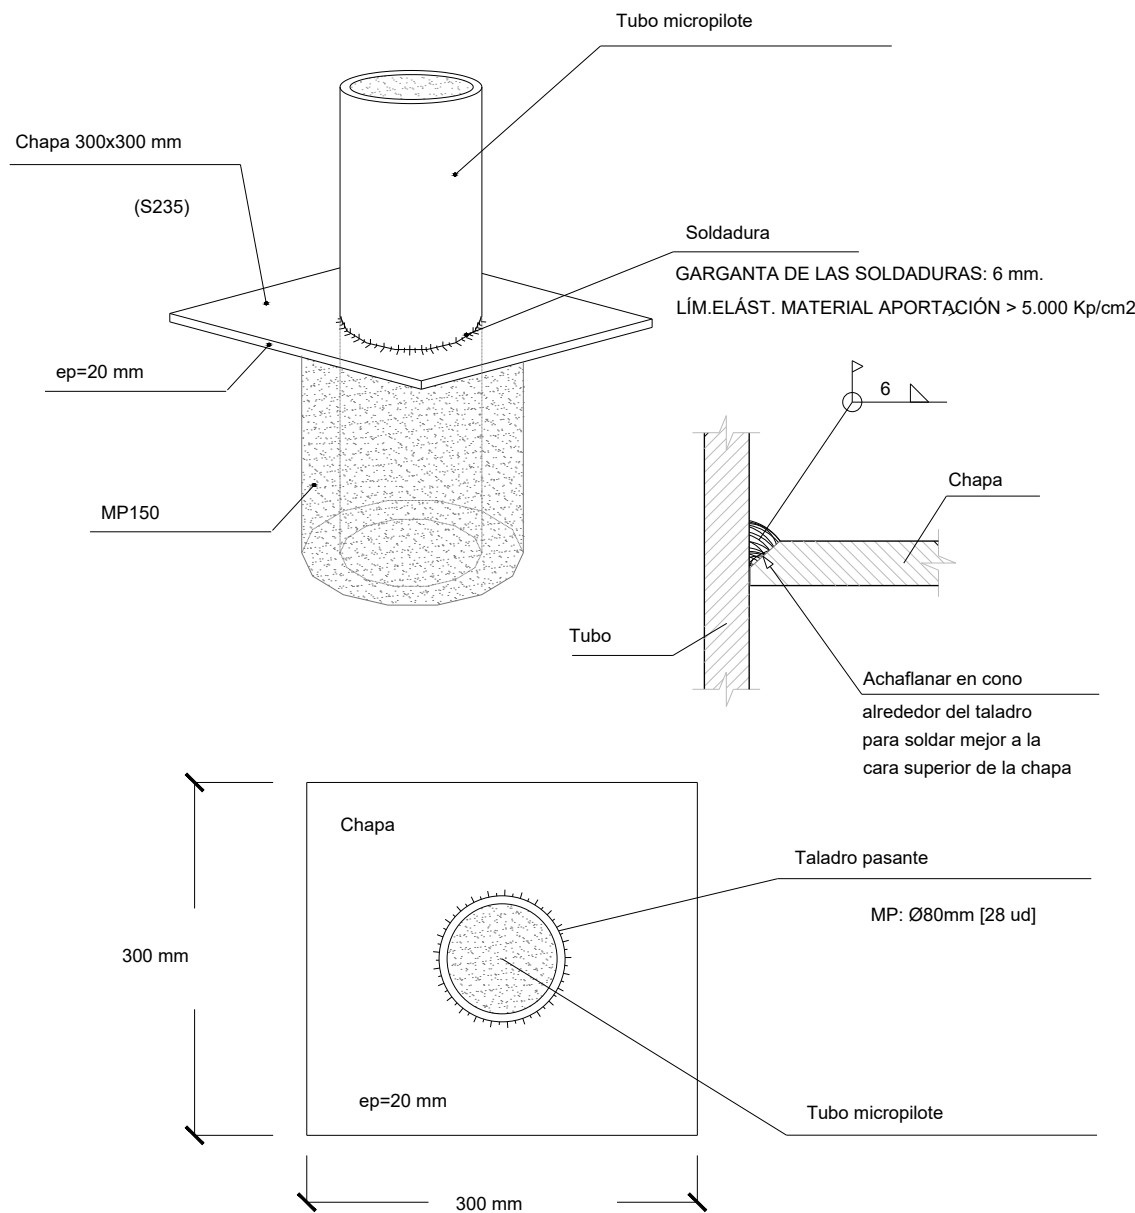

DESCRIPCION DEL TERRENO

- N1- 5,5 m de rellenos sin resistencia
N2- 3,4 m de arcillas de consistencia blanda con coeficiente de rozamiento de 0,024 MPa
N3- Arcilla de consistencia media con un coeficiente de rozamiento de 0,09MPa Empotrar el micropilote 1 metro en este estrato

DESCRIPCION DEL MICROPILOTE

Cada poste apoya en un encepado con 2 micropilotes
El micropilote propuesto, con medida estándar de mercado es:
-Diámetro de perforación: 150 mm
-Armadura tubular: Calidad N80, 77 mm de diámetro y 5,5 mm de espesor
-Tipo de inyección: Inyección general Única (IGU)
-Tipo de cemento: CEM I 42,5 R SR
-Longitud media de micropilote: 10 m (tendrá al menos 1 m de empotramiento en nivel N3 (Arcillas de consistencia media)

EXP. N2022A1325
FECHA DATA 30/12/2022
E50A532018
Verificable en www.coan.org/verificacion
www.coan.org/verificacion egatagamma
VISADO BISATUA
COA
COLGIO OFICIAL DE INGENIEROS DE ARQUITECTURA DE NAVARRA
EUSKAL HERRIKO ARKITEKTEN ELkartea
NAVARRA

MARQUESINA SOLAR

APARCAMIENTO POLICÍA FORAL DE TUDELA

Detalle Micropilotaje 2
Estructura

Fecha 07/12/2022
Escala / Formato 1:10 (A3)
Dibujado FG
CAD G2212_E_Estructura

E03



Proy. Ejecución

01



José Francisco Glaría Yetano
Doctor Arquitecto
Francisco Glaría Gastón
Arquitecto

T: 948 824158 / 636 670305
E: estudio@gehabitar.com www.gehabitar.com
D: c/ Vencerol, 41 bajo, Tudela (Navarra), España
© Gehabitar es una marca registrada de Glaría Estudio Arquitectura SL

Rev. Fecha Descripción Dib.

Notas: No escalar directamente del dibujo. Comunicar discrepancias inmediatamente al Arquitecto. Leer en conjunto con planos de Ingeniería, instalaciones y estructura. Los planos existentes, topografía y edificio existente han sido recogidos de diferentes fuentes. Comprobar dimensiones en obra

Promotor Proyecto
Policía Foral de Navarra G2212
Dirección General de Interior
Dirección Cr. Tarazona km-2 Tudela, Navarra CP: 31500
Pol.31 Parcela 673, subárea 3 Ref. Catastro: 310000000001676598DD *


CUADRO DE ZAPATAS 14 unidades

Armadura Encepado			
N1	N2	N3	N4
ø12s15	ø12s15	ø12s15	ø12s15

Dimensiones: 120X75X80 cm
*Nota: Altura, cotas y recubrimientos en cm


- Recubrimientos encepado
- 1a. Recubrimiento inferior contacto terreno 8 cm
 - 1b. Recubrimiento inferior sobre hormigón de limpieza 5 cm
 - 2. Recubrimiento superior libre 5 cm
 - 3. Recubrimiento lateral contacto terreno 8 cm
 - 4. Recubrimiento lateral libre 5 cm

CUADRO DE CARACTERÍSTICAS según instrucción EHE-08	
ELEMENTO ESTRUCTURAL Cimentación	TIPO DE HORMIGÓN HA30/B/20/SR
ELEMENTO ESTRUCTURAL Cimentación	TIPO DE ACERO B 500 S
ESTRUCTURA METÁLICA	
ACERO LAMINADO S275 JR SEGÚN UNE-EN 10025:1994	

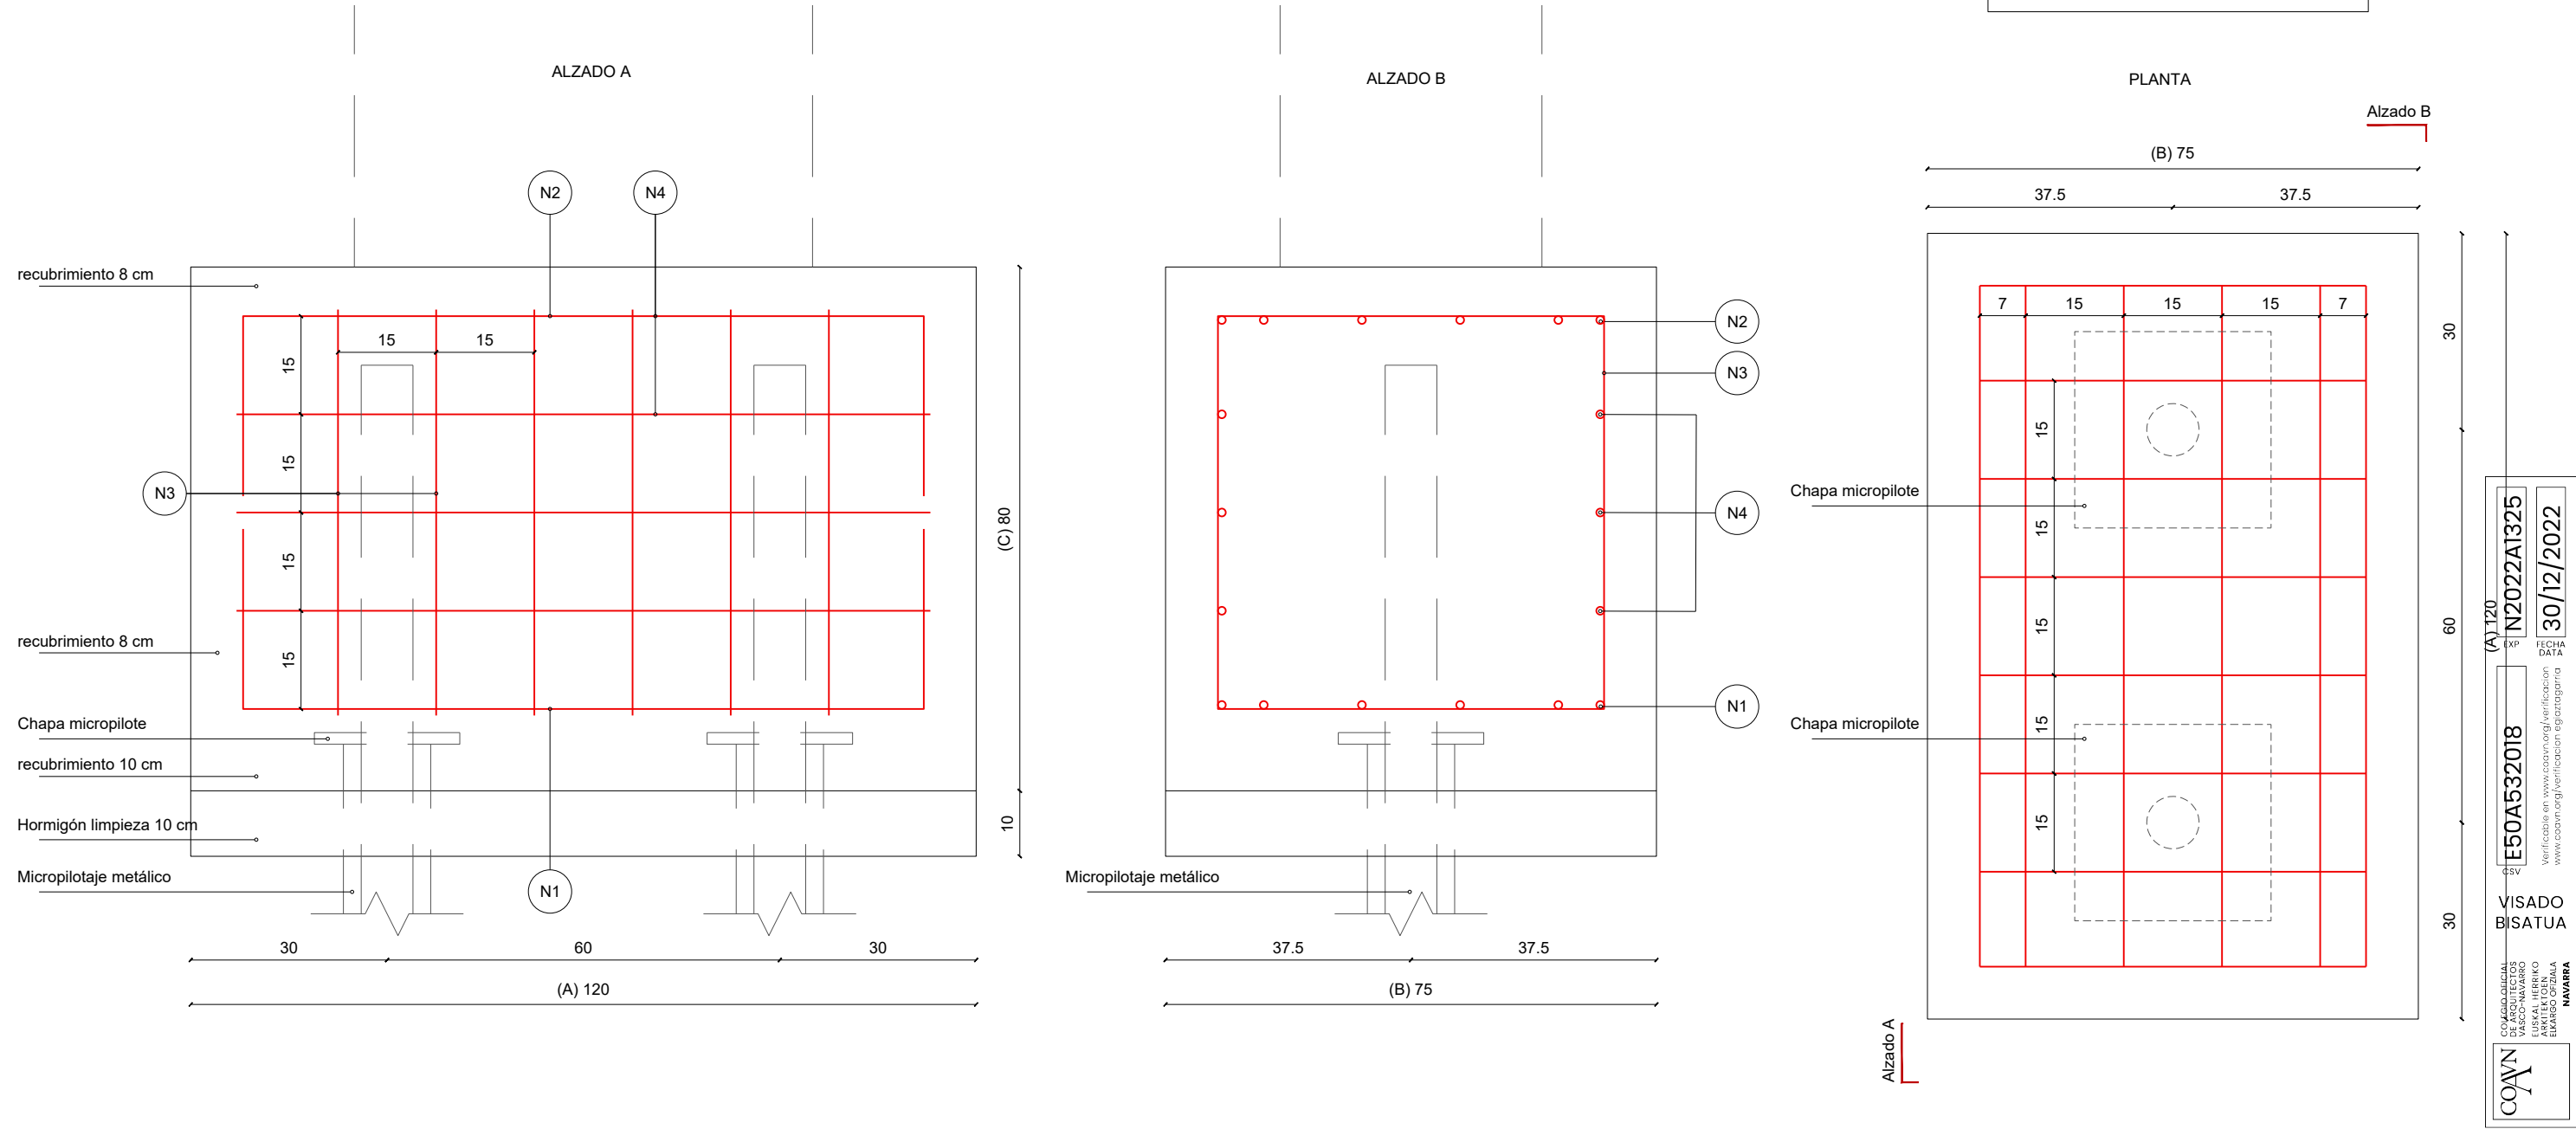

MARQUESINA SOLAR
APARCAMIENTO POLICÍA FORAL DE TUDELA

CUADRO DE RIOSTRAS 13 unidades

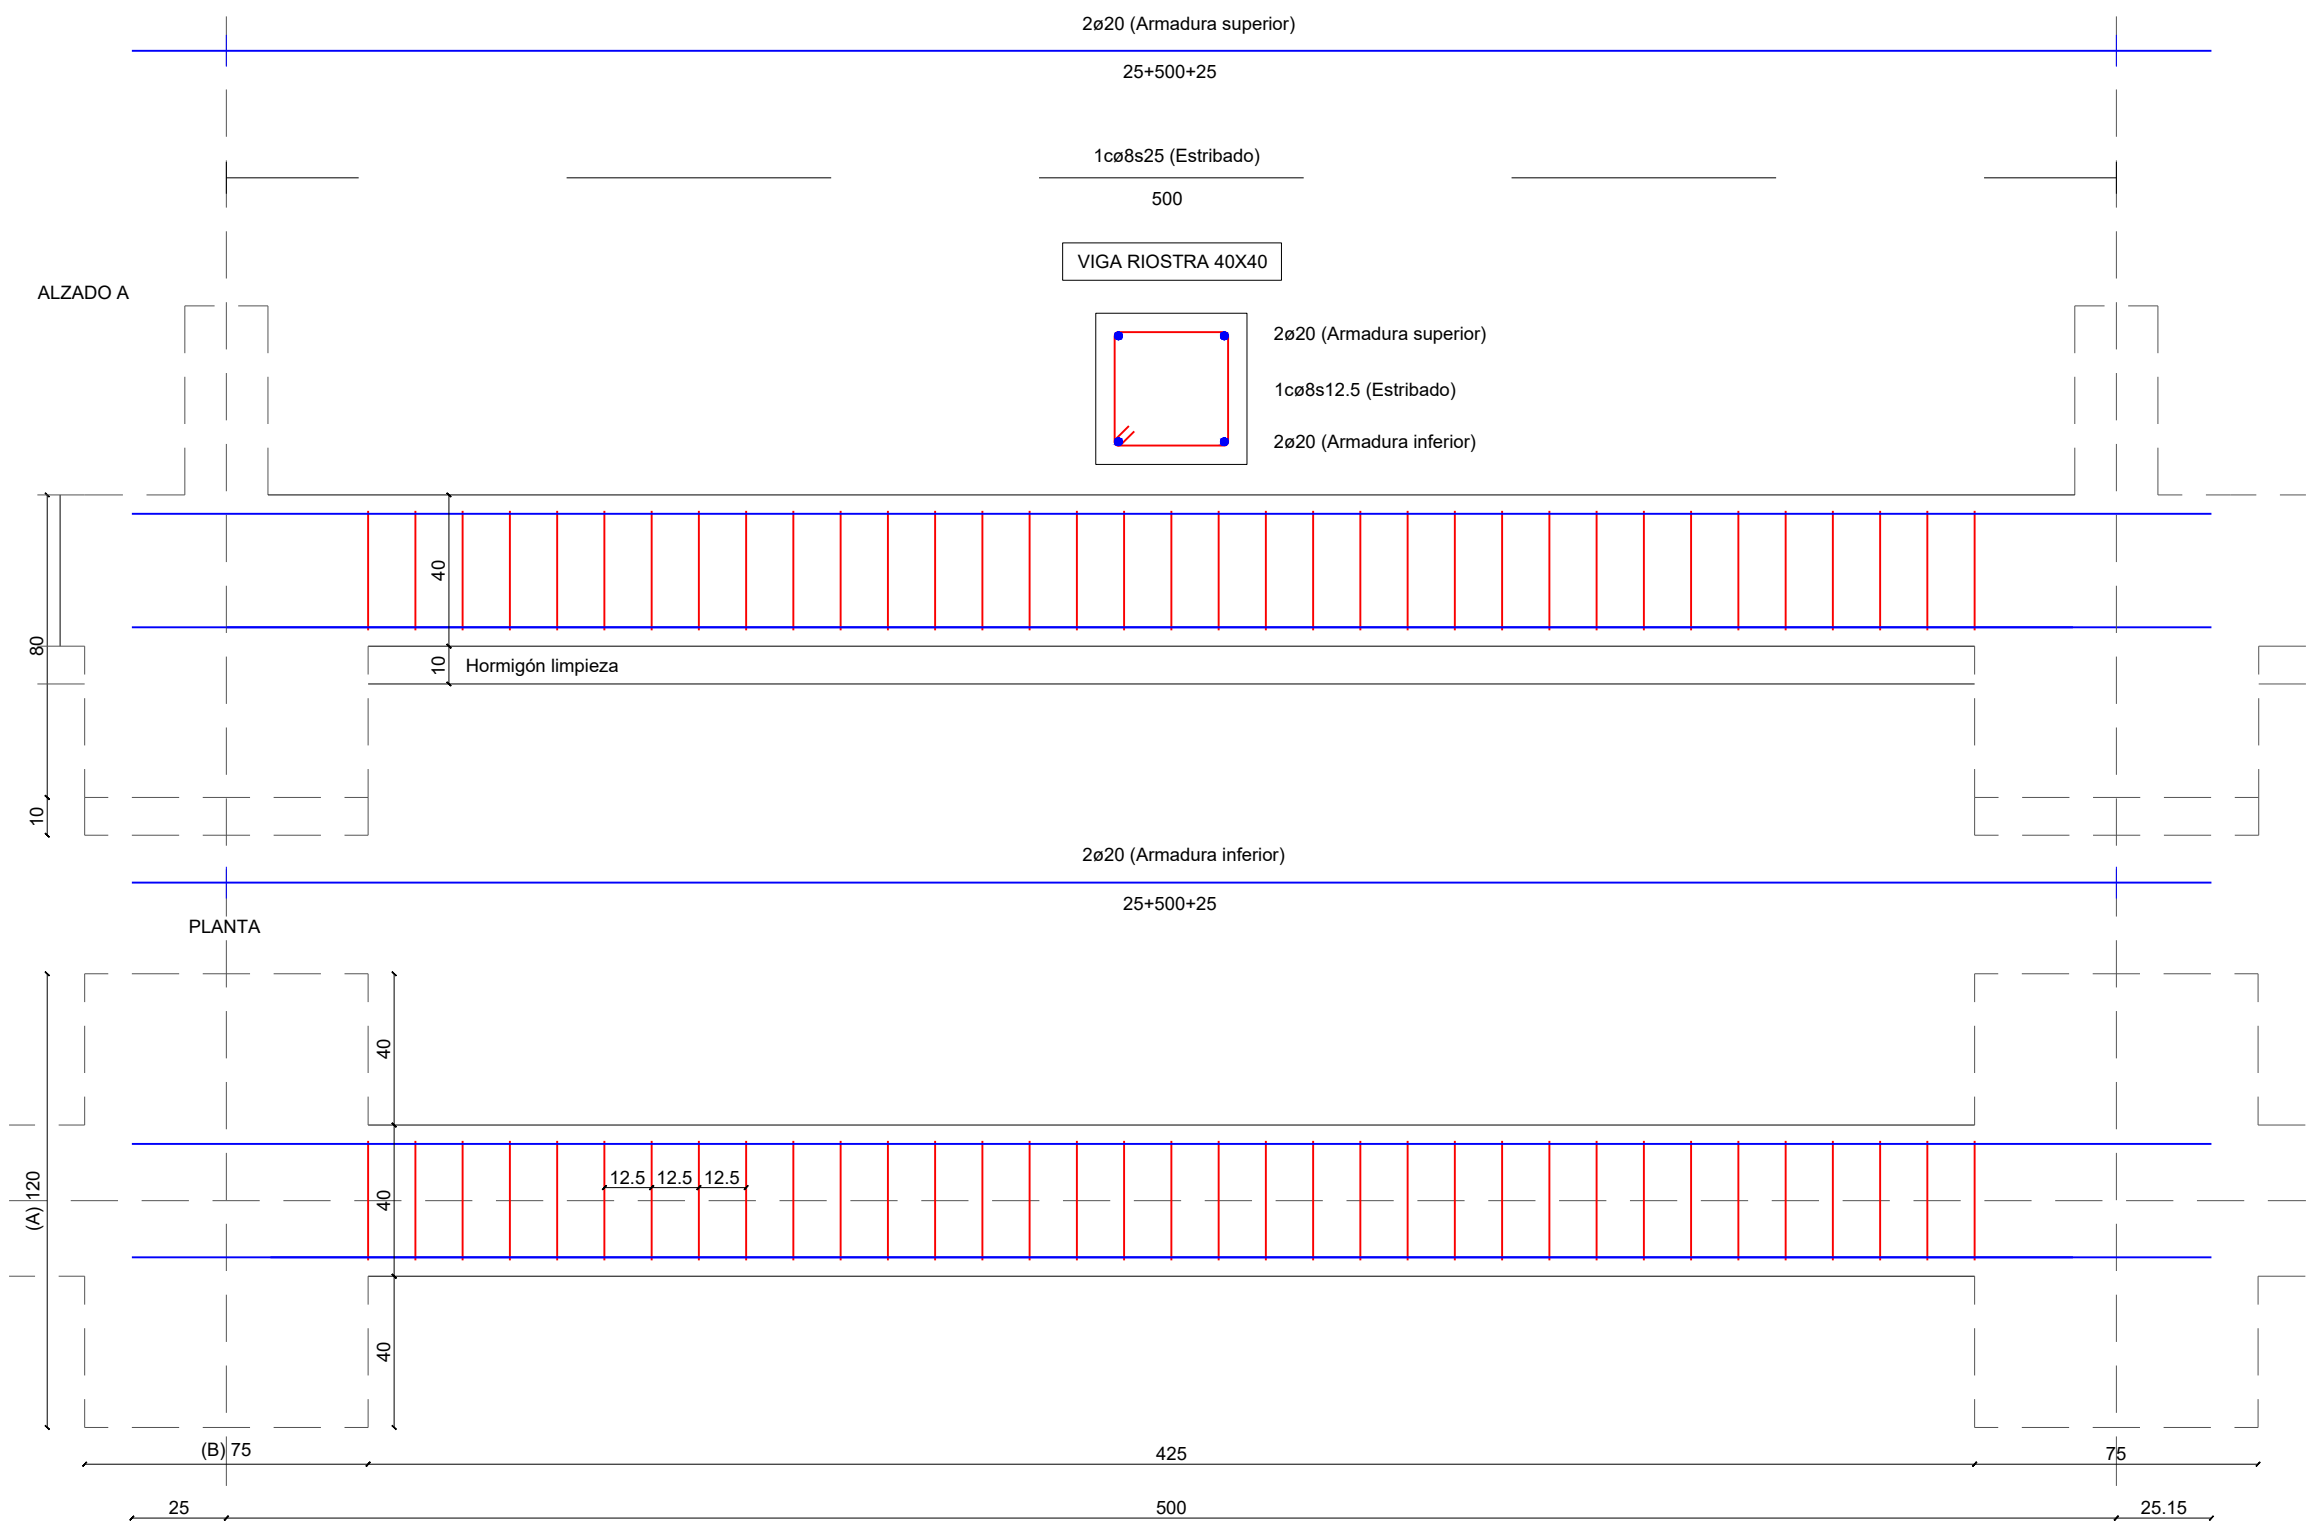


CUADRO DE CARACTERÍSTICAS según instrucción EHE-08	
ELEMENTO ESTRUCTURAL Cimentación	TIPO DE HORMIGÓN HA30/B/20/SR
ELEMENTO ESTRUCTURAL Cimentación	TIPO DE ACERO B 500 S
ESTRUCTURA METÁLICA	
ACERO LAMINADO S275 JR SEGÚN UNE-EN 10025:1994	

N2022A1325	FECHA DATA
30/12/2022	
E50A532018	Verificable en www.coavn.org/verificacion
COAVN	NAVARRA


MARQUESINA SOLAR APARCAMIENTO POLICÍA FORAL DE TUDELA

CUADRO DE PLACAS DE ANCLAJE 14 unidades

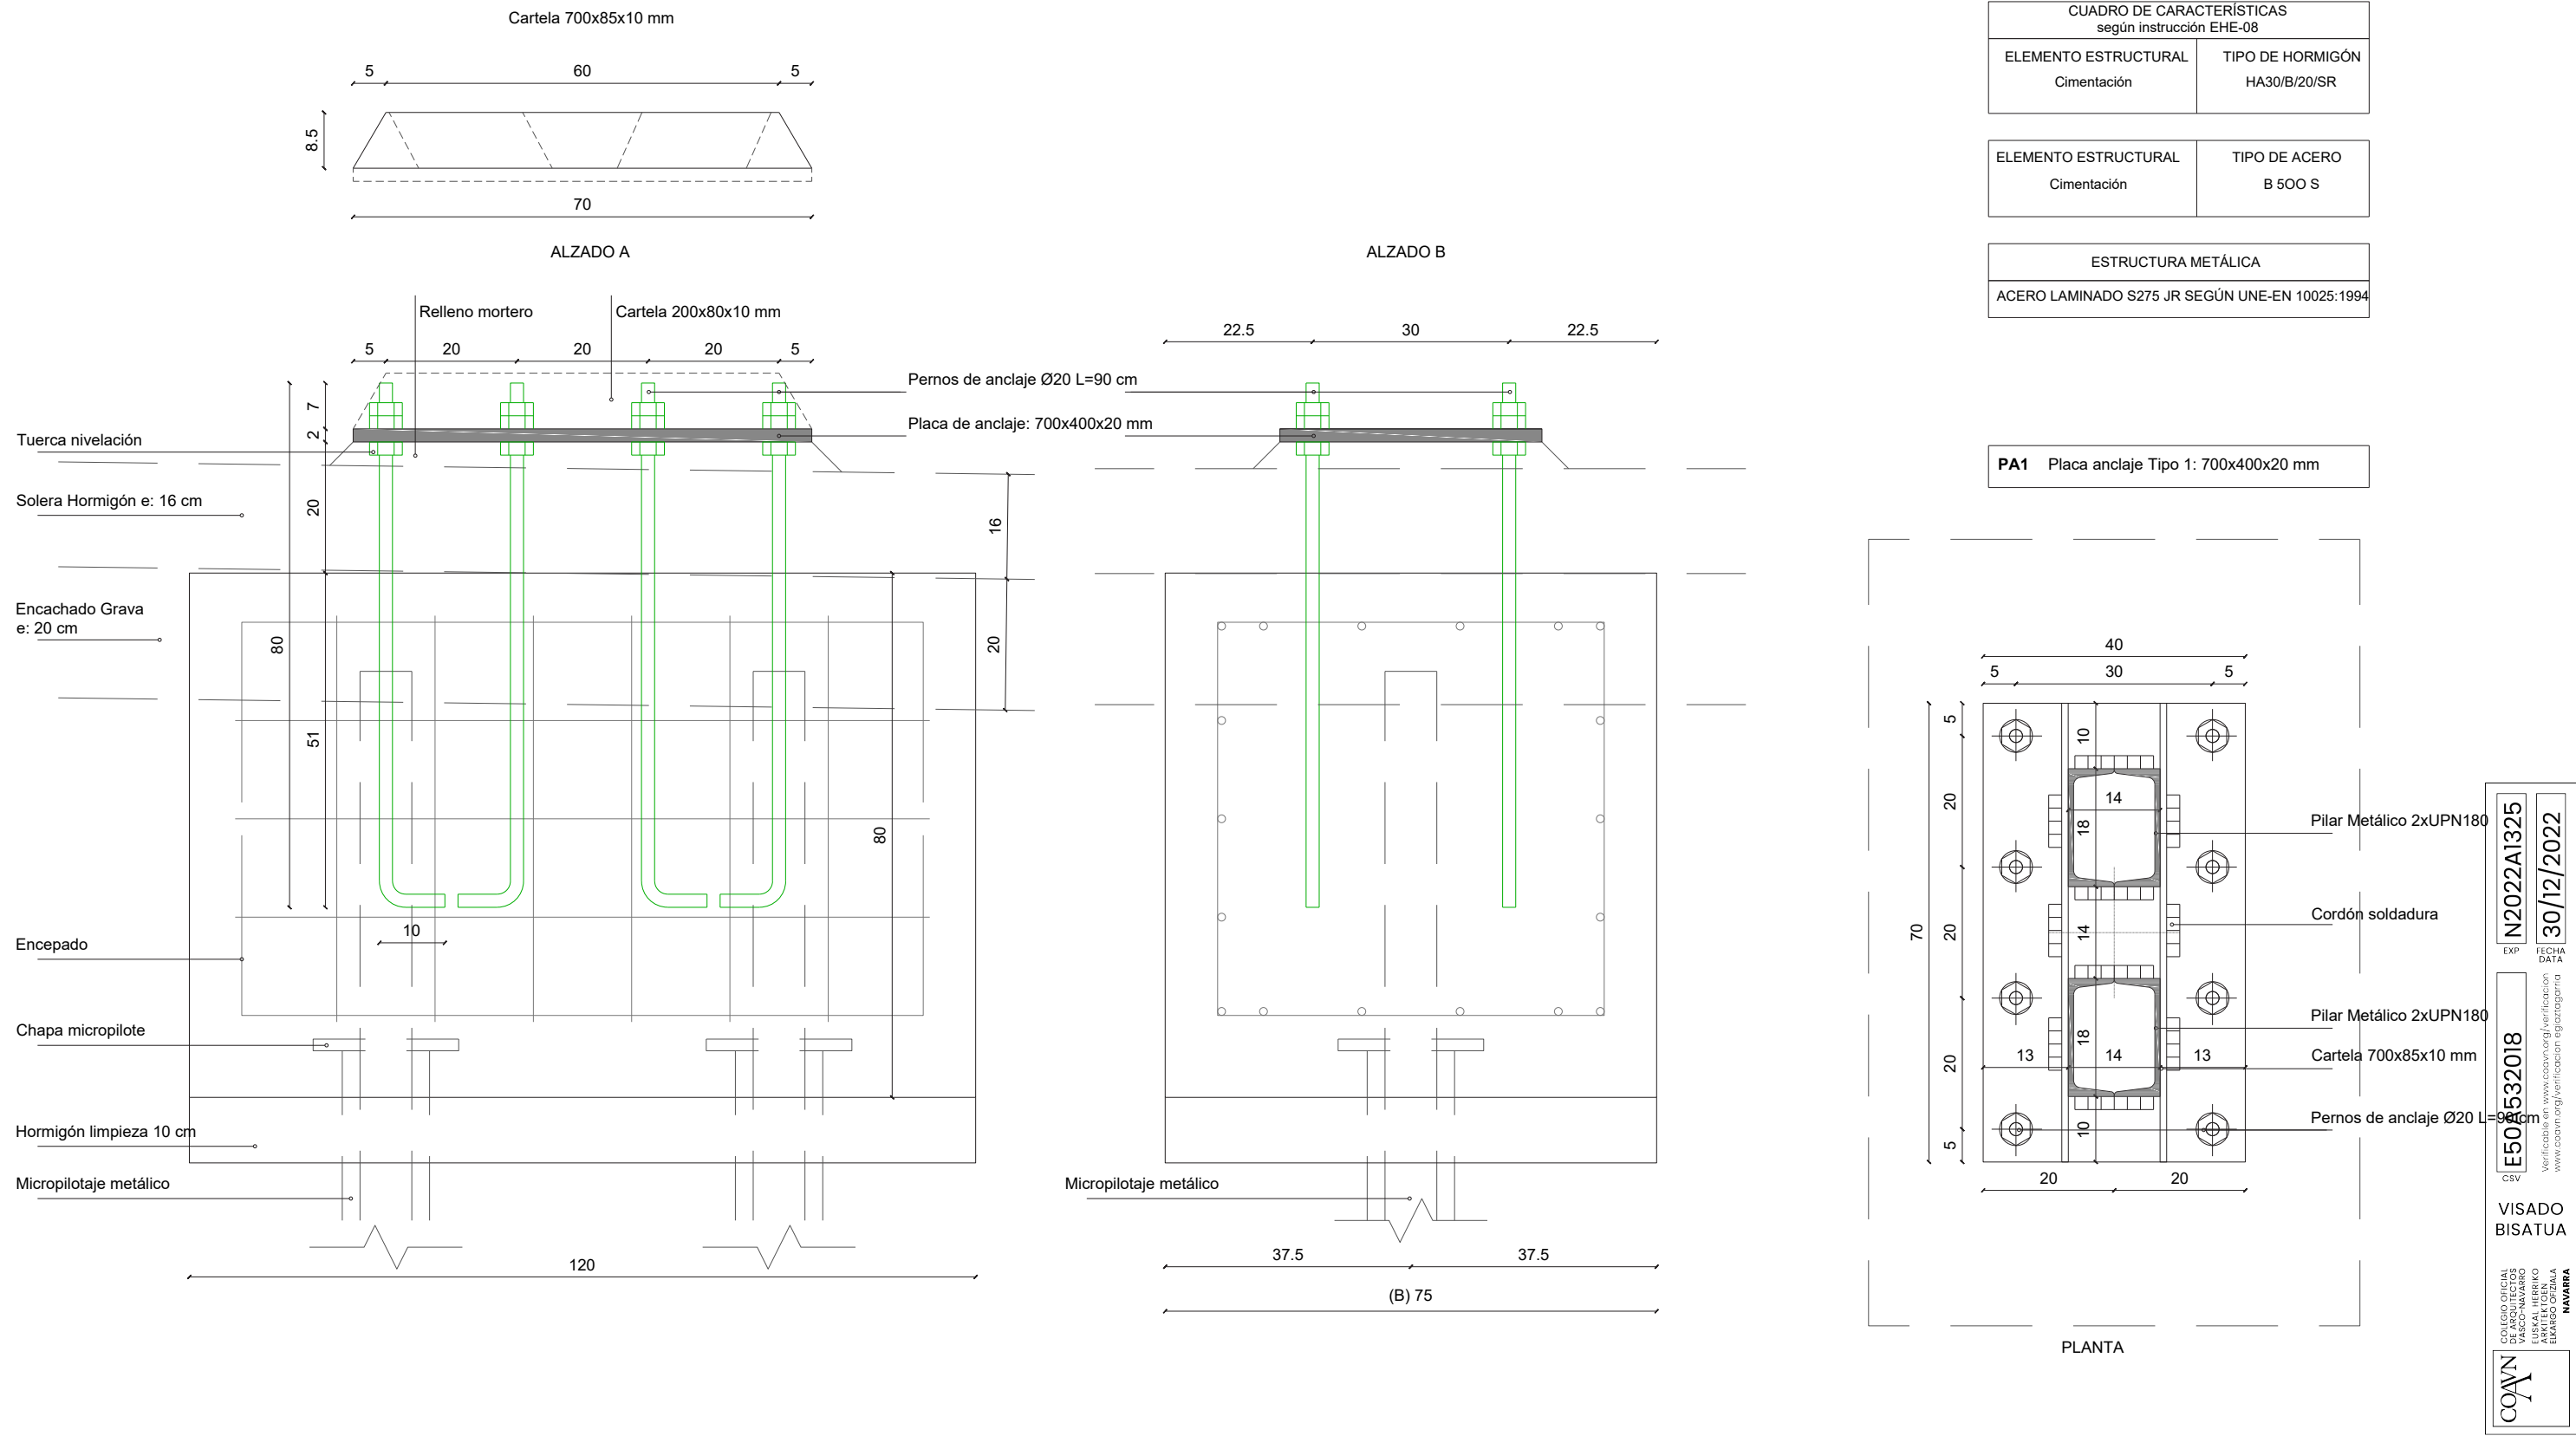

CUADRO DE CARACTERÍSTICAS según instrucción EHE-08	
ELEMENTO ESTRUCTURAL Cimentación	TIPO DE HORMIGÓN HA30/B/20/SR
ELEMENTO ESTRUCTURAL Cimentación	TIPO DE ACERO B 500 S
ESTRUCTURA METÁLICA	
ACERO LAMINADO S275 JR SEGÚN UNE-EN 10025:1994	

PÓRTICO ESTRUCTURA METÁLICA 14 unidades

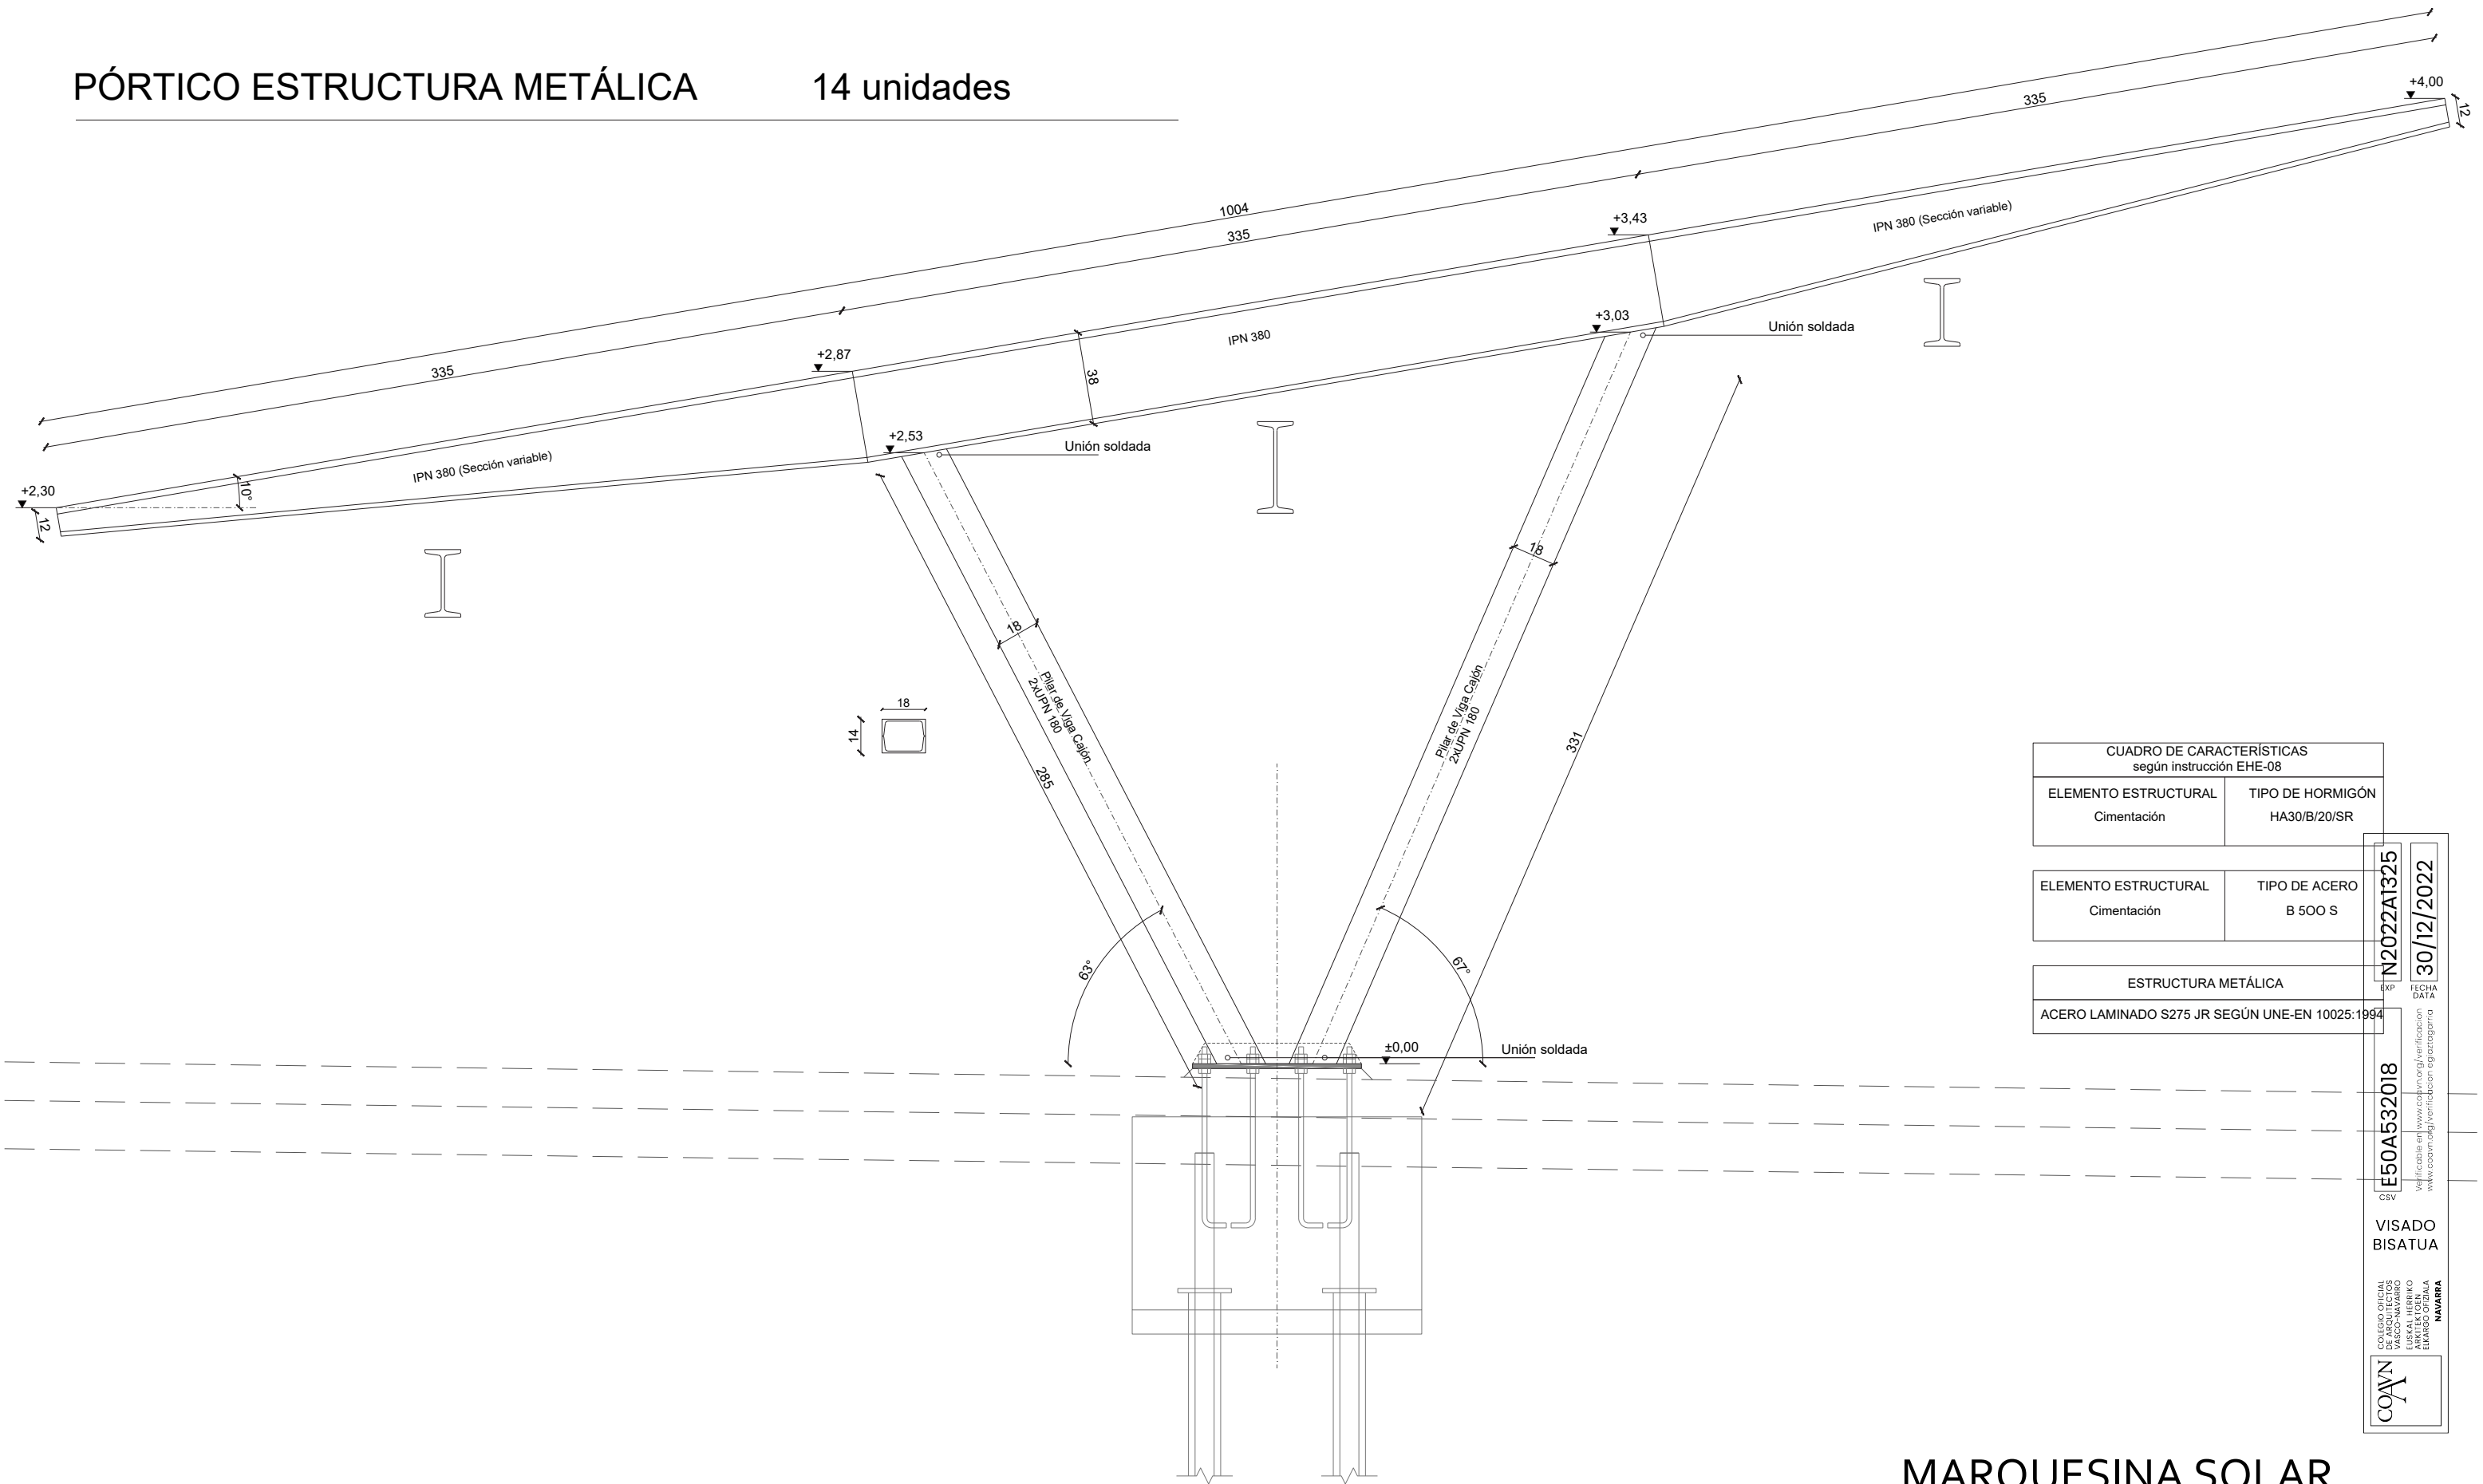

CUADRO DE CARACTERÍSTICAS según instrucción EHE-08	
ELEMENTO ESTRUCTURAL	TIPO DE HORMIGÓN
Cimentación	HA30/B/20/SR
ELEMENTO ESTRUCTURAL	TIPO DE ACERO
Cimentación	B 500 S
ESTRUCTURA METÁLICA	
ACERO LAMINADO S275 JR SEGÚN UNE-EN 10025:1994	

EXP

FECHA DATA

N2022A1325

30/12/2022

CSV

E50A532018

Verificable en www.coan.org/verificacion

www.coan.org/verificacion egatagarna

VISADO

BISATUA

COAN

COLEGIO OFICIAL DE ARQUITECTOS DE NAVARRA

EUSKAL HERRIKO ARKITEKTEN ELkartea

NAVARRA

MARQUESINA SOLAR APARCAMIENTO POLICÍA FORAL DE TUDELA

Pórticos Estructura metálica	E07
Estructura	
Fecha	07/12/2022
Escala / Formato	1:25 (A3)
Dibujado	FG
CAD	G2212_E_Estructura
Proy. Ejecución	01



José Francisco Glaría Yetano
Doctor Arquitecto

Francisco Glaría Gastón
Arquitecto

T: 948 824158 / 636 670305
E: estudio@gehabitar.com www.gehabitar.com
D: c/ Vencerol, 41 bajo, Tudela (Navarra), España
© Gehabitar es una marca registrada de Glaría Estudio Arquitectura SL

Rev.	Fecha	Descripción	Dib.
------	-------	-------------	------

Notas: No escalar directamente del dibujo. Comunicar discrepancias inmediatamente al Arquitecto. Leer en conjunto con planos de Ingeniería, instalaciones y estructura. Los planos existentes, topografía y edificio existente han sido recogidos de diferentes fuentes. Comprobar dimensiones en obra

Promotor
Policía Foral de Navarra
Dirección General de Interior

Proyecto
G2212

Dirección
Cr. Tarazona km-2 Tudela, Navarra CP: 31500
Pol.31 Parcela 673, subárea 3 Ref. Catastro: 310000000001676598DD *