


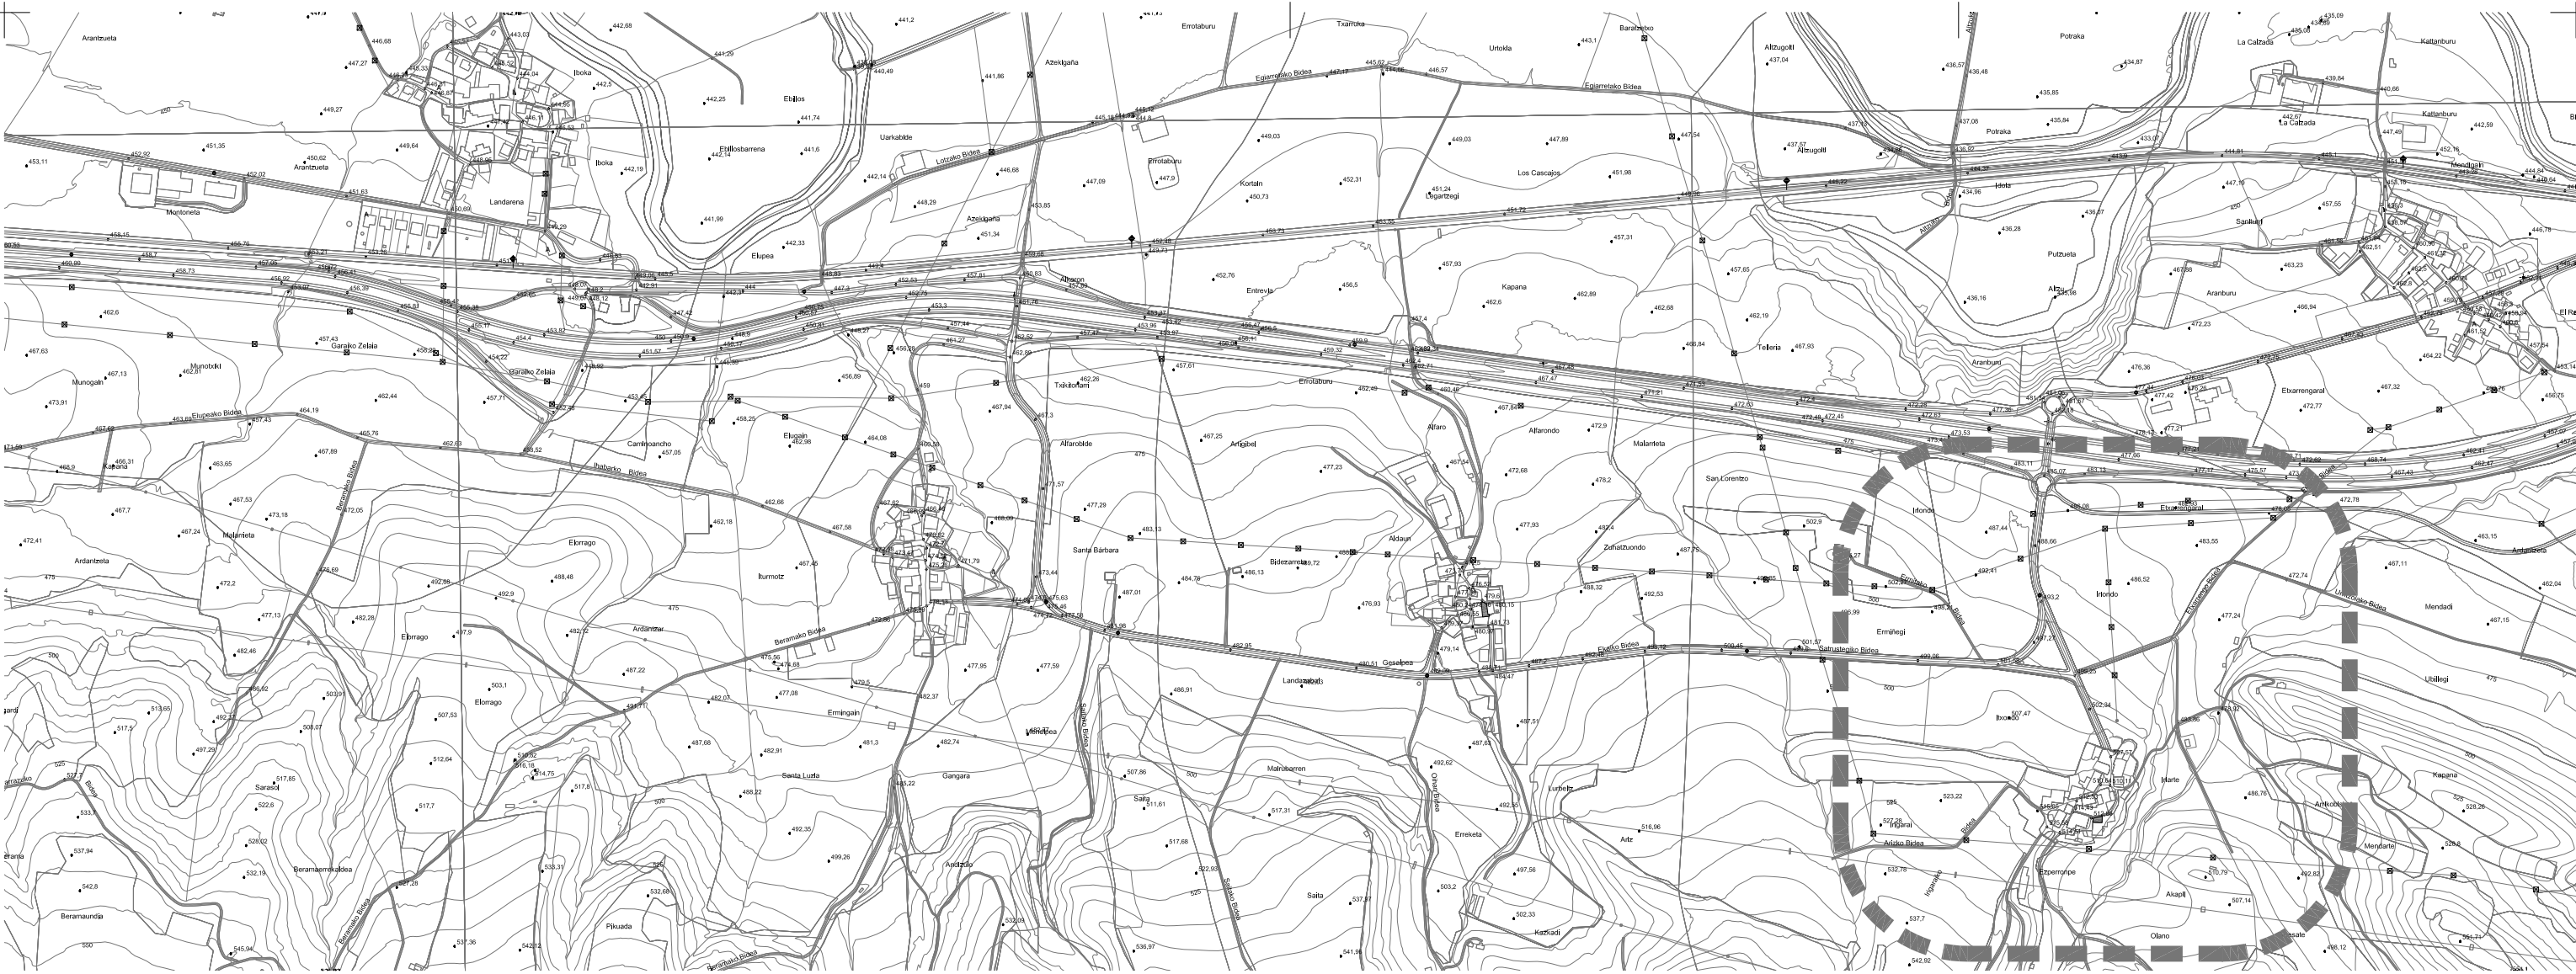

**PROYECTO ACTUACIONES EN
EXPEDIENTES DE DECLARACIÓN DE RUINA
EKAI: parcela 28 del polígono 9**

promotor **AYUNTAMIENTO DEL VALLE DE ARAKIL**


oficina técnica
IÑIGO PERALTA, arquitecto
CARLOS FERNÁNDEZ, arquitecto

colaboradores
Unai Arroqui Igoa


escalas **1/10.000 1/1.000**

**Situación
Emplazamiento**

**abril 2023
EAI**

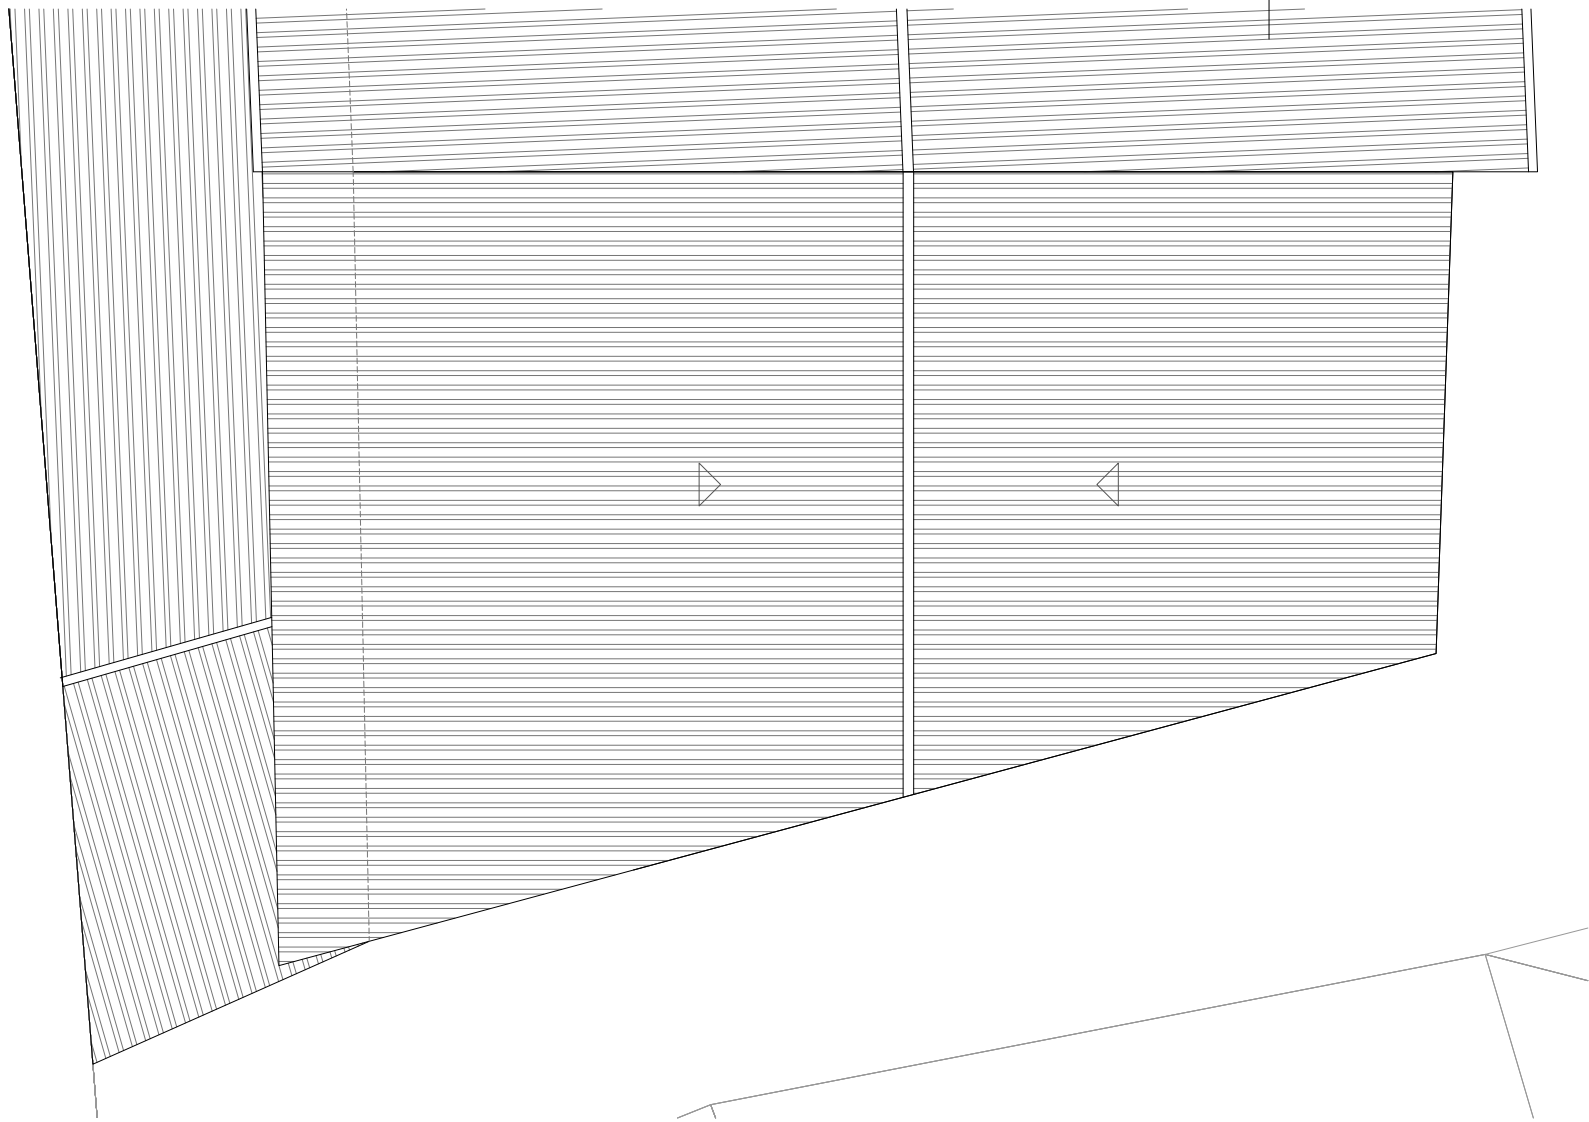

Planta de Cubiertas

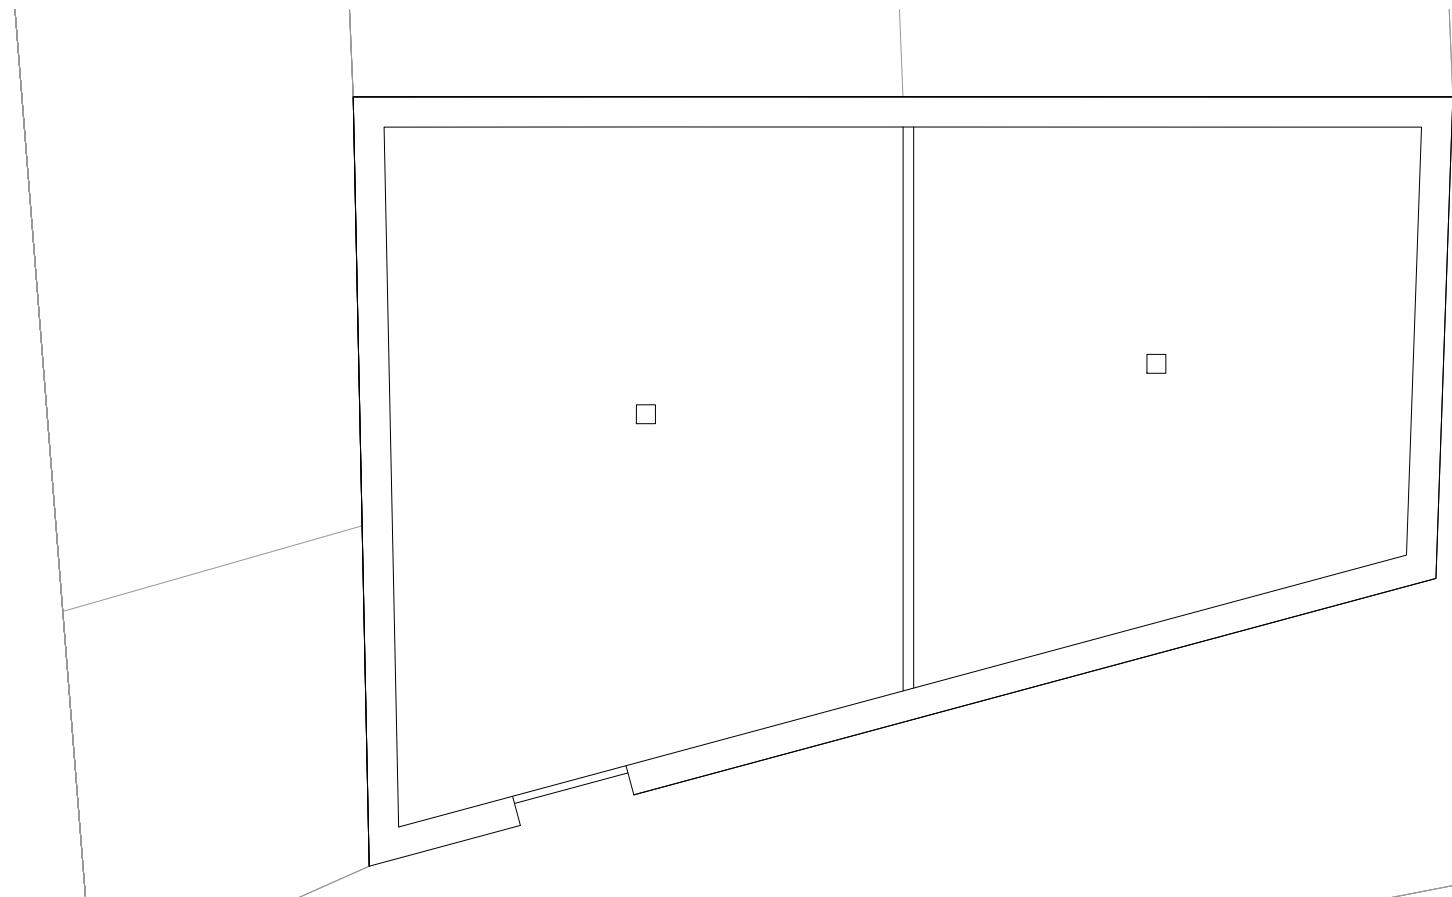

Planta



**PROYECTO ACTUACIONES EN
EXPEDIENTES DE DECLARACIÓN DE RUINA
EKAI: parcela 28 del polígono 9**


promotor AYUNTAMIENTO DEL VALLE DE ARAKIL

oficina técnica
IÑIGO PERALTA, arquitecto
CARLOS FERNÁNDEZ, arquitecto


colaboradores
Unai Arroqui Igoa

escalas 1/100
Estado Actual
Plantas

abril 2023
EA2

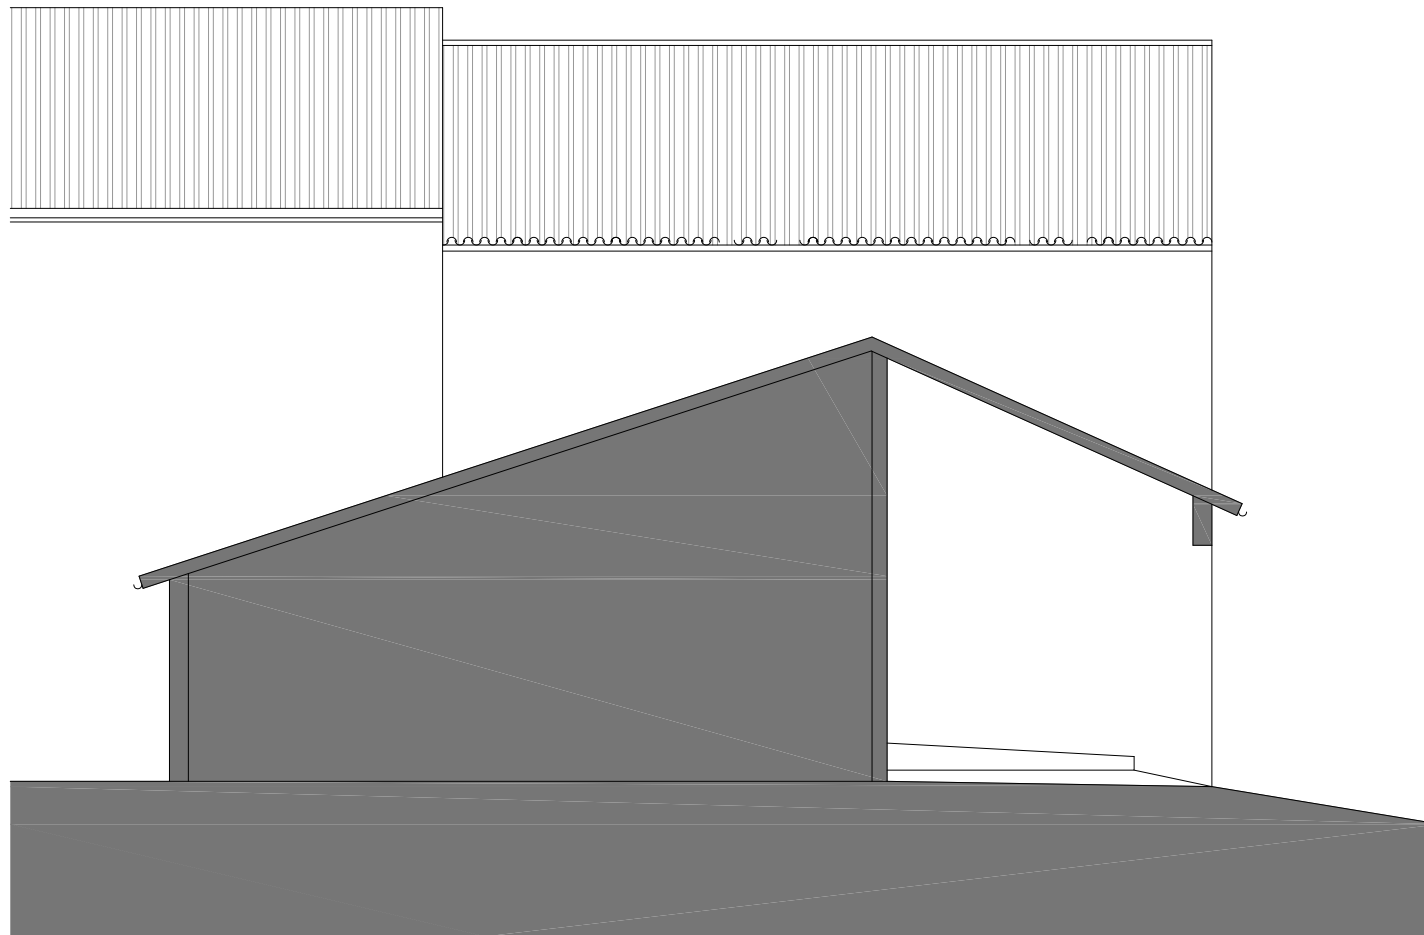

Alzado Este

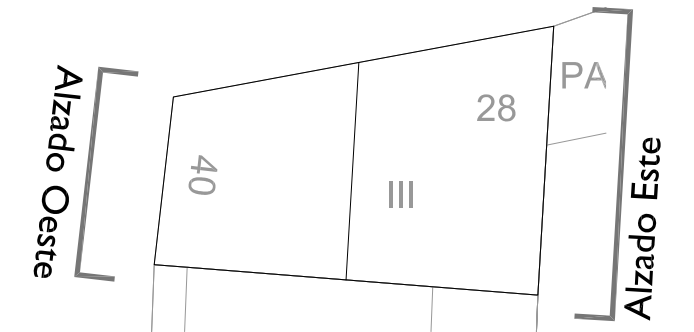

Alzado Oeste

**PROYECTO ACTUACIONES EN
EXPEDIENTES DE DECLARACIÓN DE RUINA
EKAI: parcela 28 del polígono 9**

promotor AYUNTAMIENTO DEL VALLE DE ARAKIL


oficina técnica
IÑIGO PERALTA, arquitecto
CARLOS FERNÁNDEZ, arquitecto

colaboradores
Unai Arroqui Igoa



escalas 1/100
Estado Actual

Alzados Este y Oeste

abril 2023
EA3

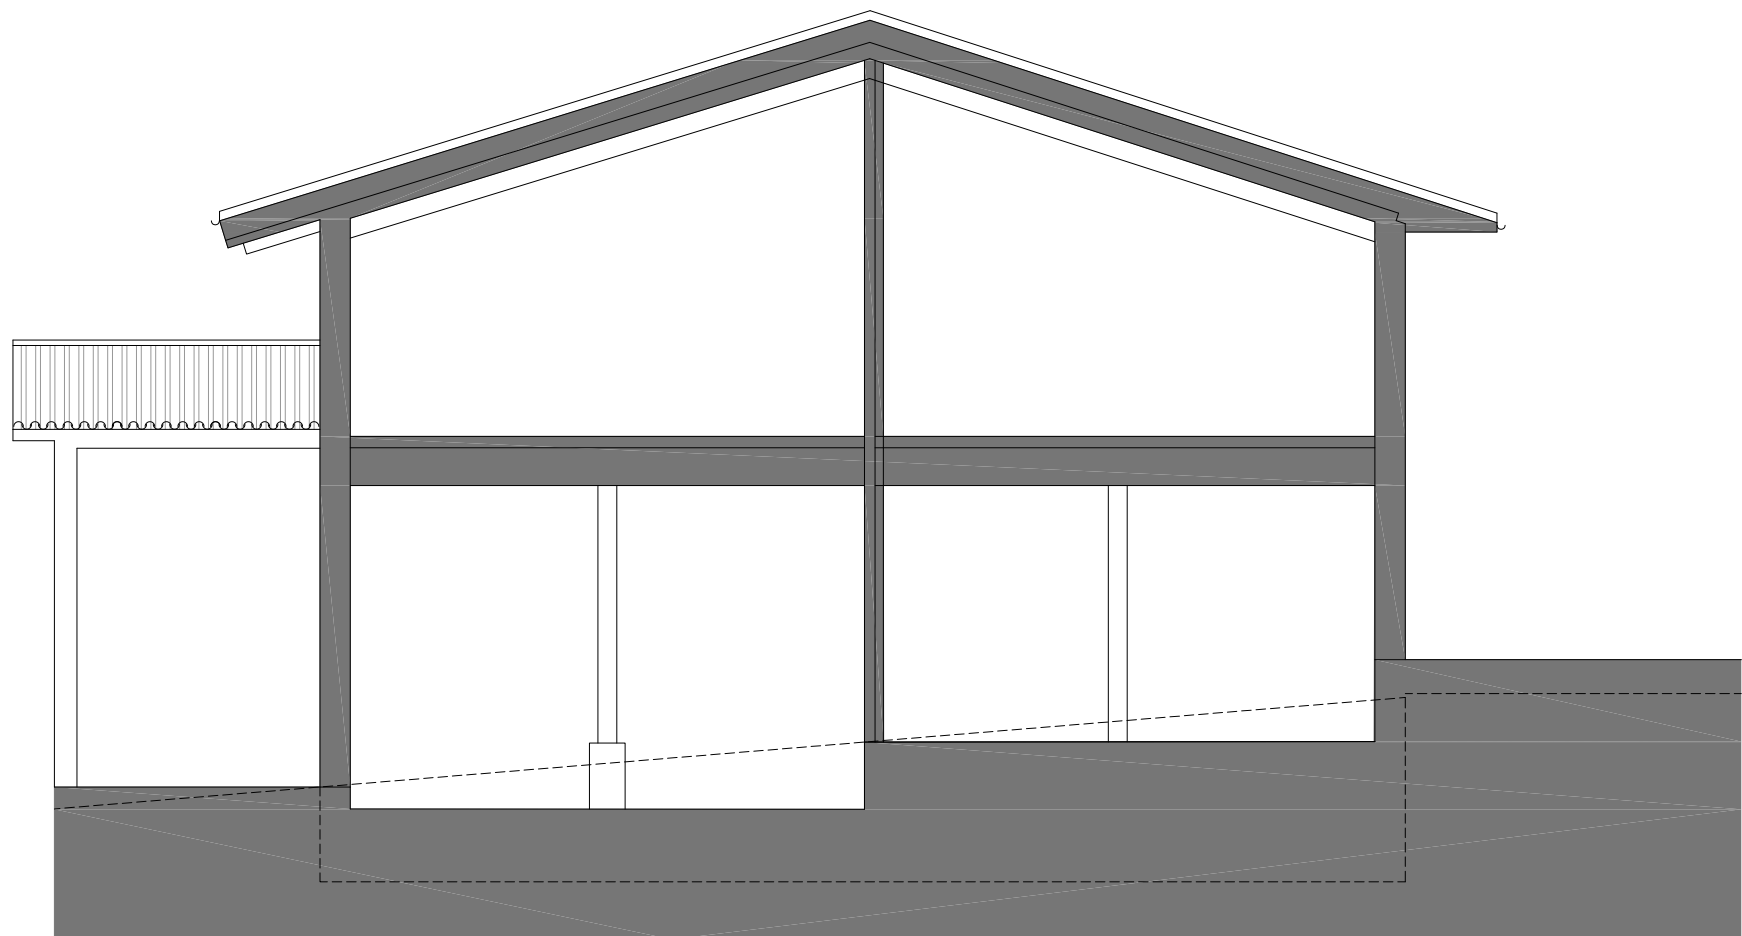

Sección

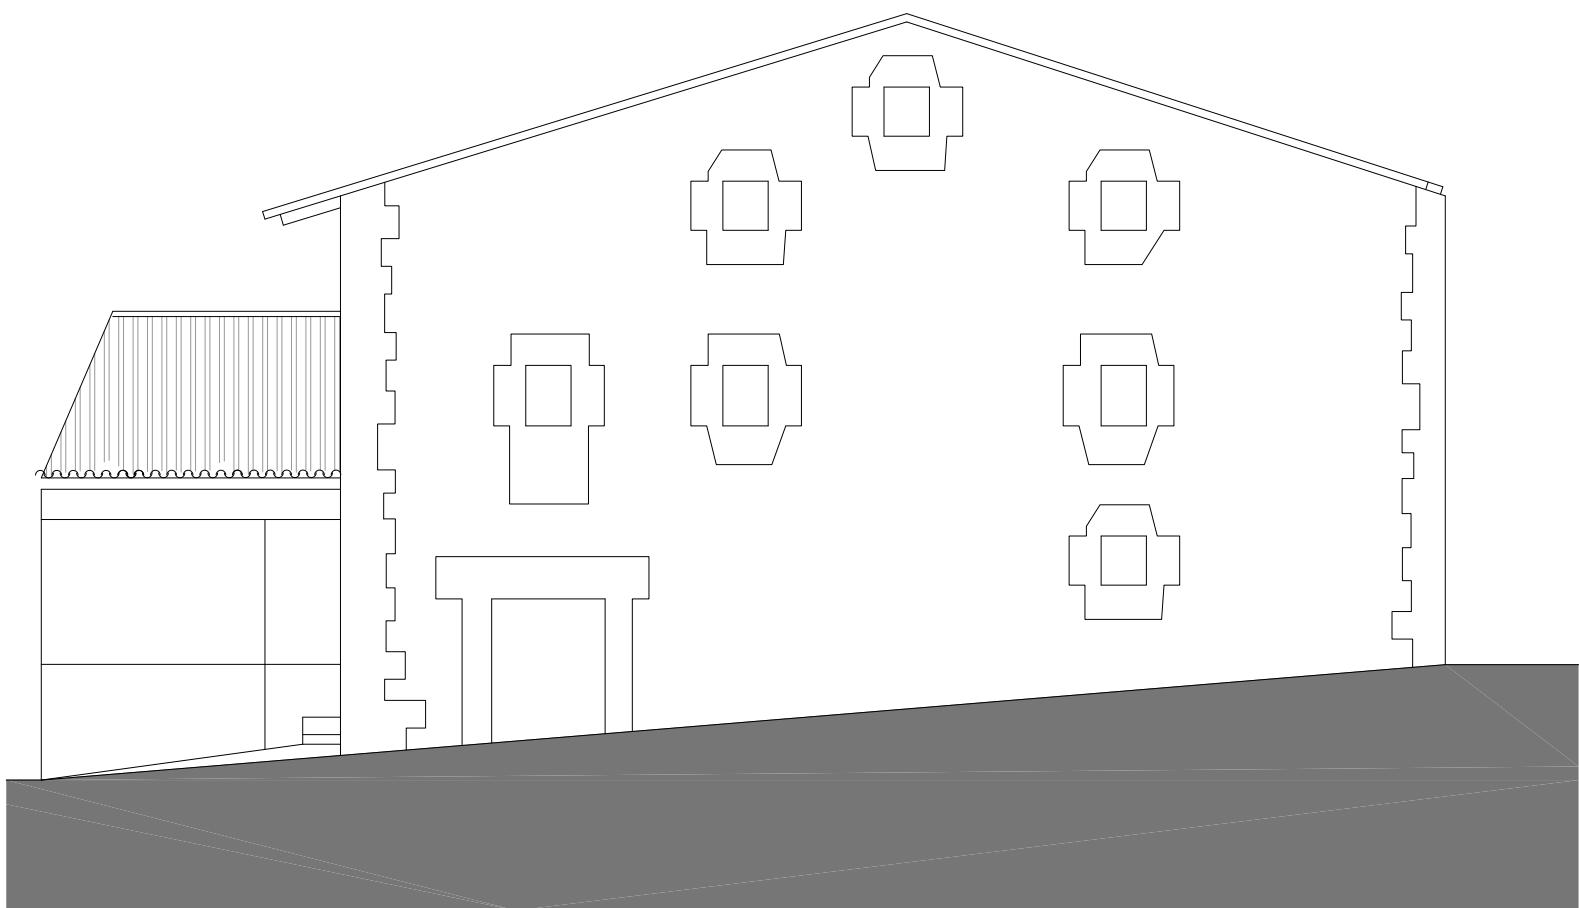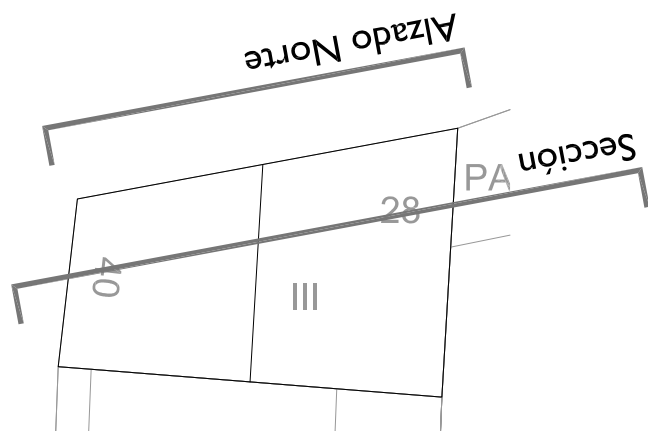

Alzado Norte

PROYECTO ACTUACIONES EN
EXPEDIENTES DE DECLARACIÓN DE RUINA
EKAI: parcela 28 del polígono 9


promotor AYUNTAMIENTO DEL VALLE DE ARAKIL

oficina técnica
IÑIGO PERALTA, arquitecto
CARLOS FERNÁNDEZ, arquitecto


colaboradores
Unai Arroqui Igoa

escalas 1/100
Estado Actual
Alzado Sur y Sección

abril 2023
EA4

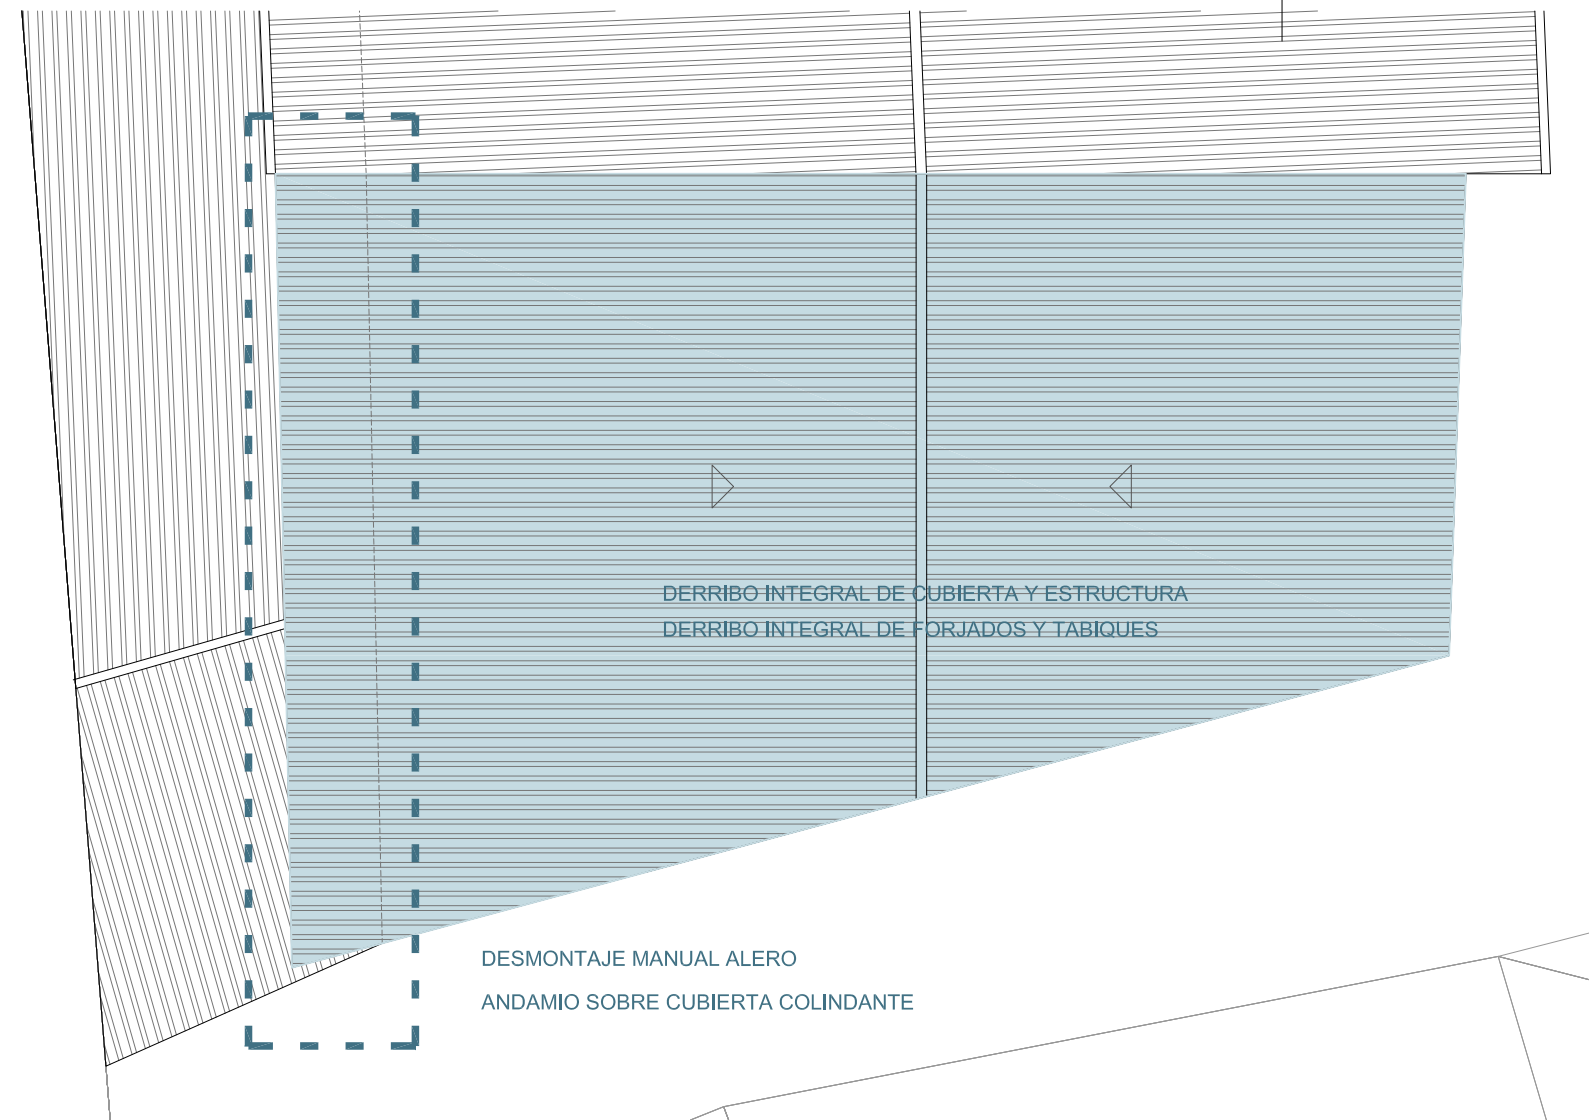

Planta de Cubiertas

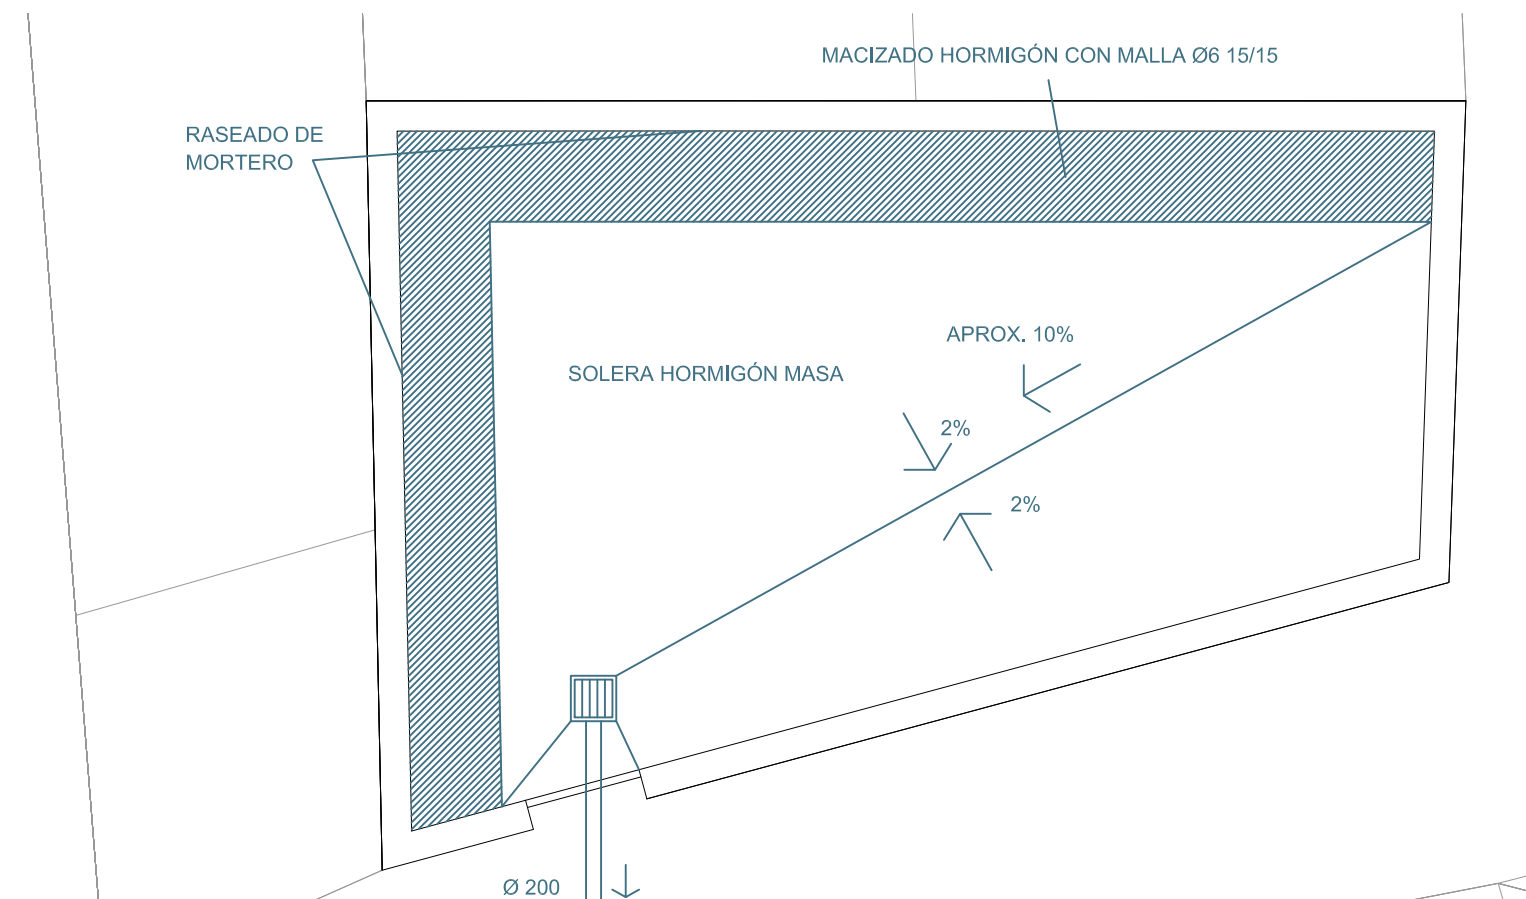

Planta



PROYECTO ACTUACIONES EN EXPEDIENTES DE DECLARACIÓN DE RUINA

EKAI: parcela 28 del polígono 9

promotor AYUNTAMIENTO DEL VALLE DE ARAKIL

oficina técnica

IÑIGO PERALTA, arquitecto
CARLOS FERNÁNDEZ, arquitecto

colaboradores


Unai Arroqui Igoa

escalas 1/100



Actuaciones
Plantas

abril 2023

A01

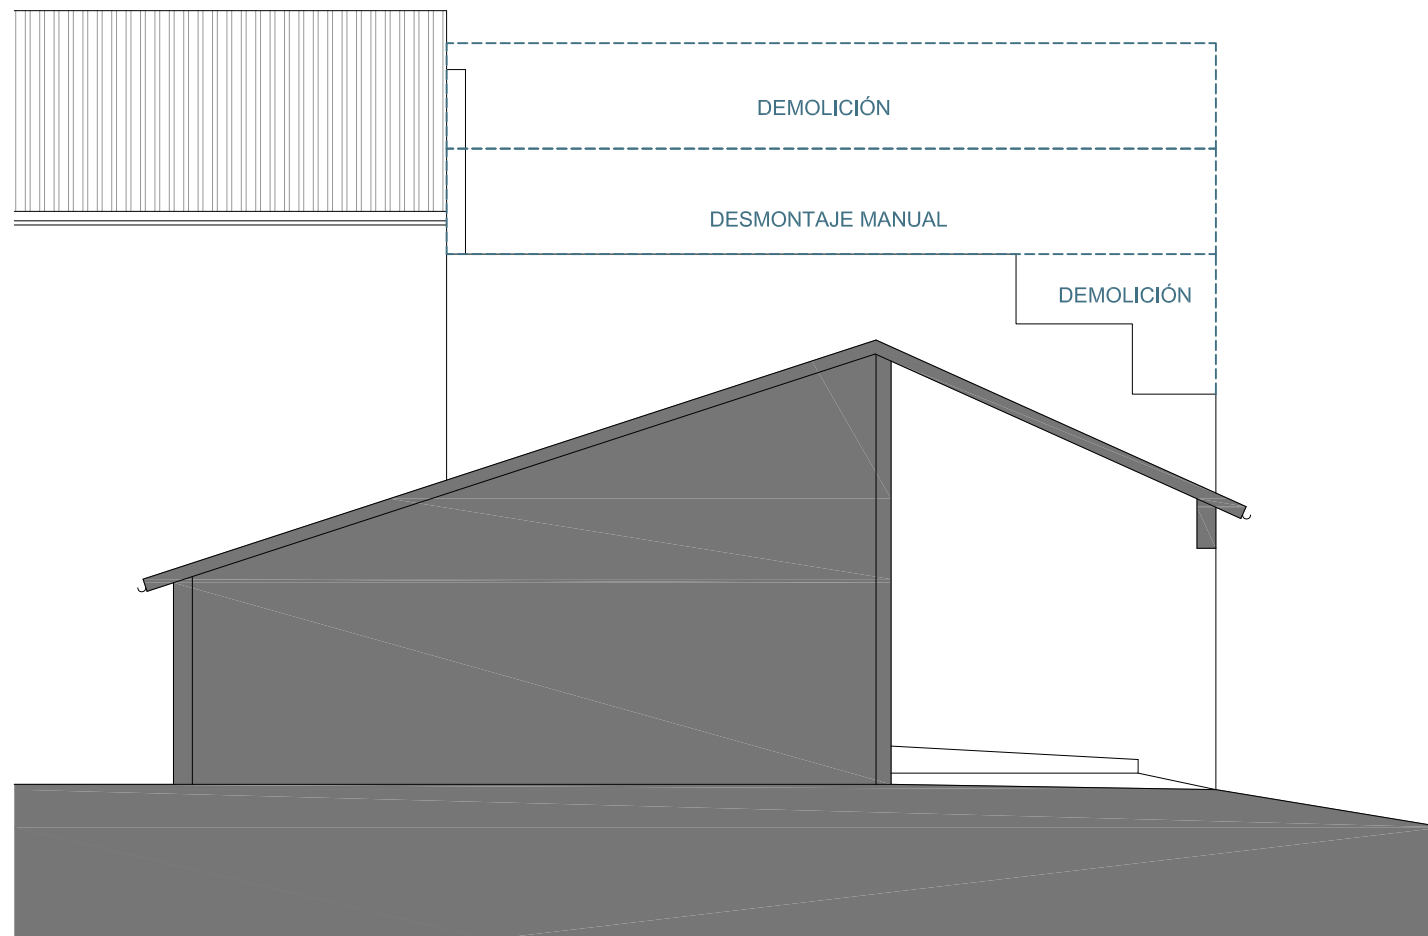

Alzado Este

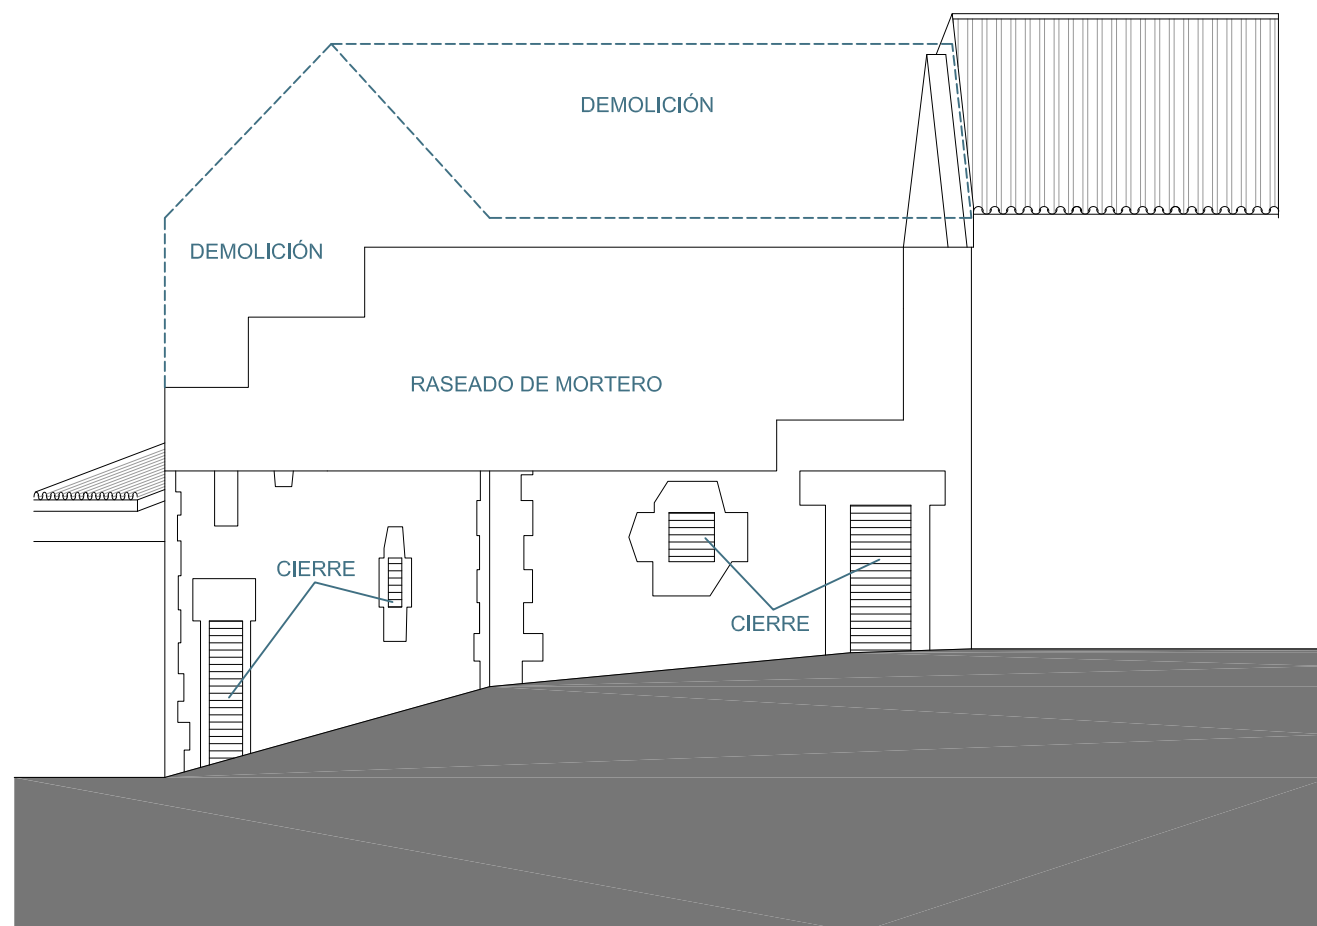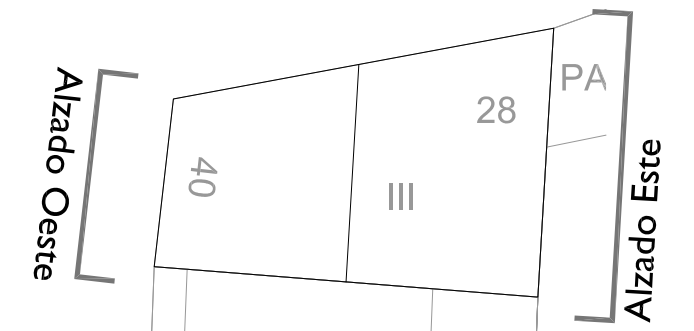

Alzado Oeste

PROYECTO ACTUACIONES EN EXPEDIENTES DE DECLARACIÓN DE RUINA EKAI: parcela 28 del polígono 9

promotor AYUNTAMIENTO DEL VALLE DE ARAKIL

oficina técnica

IÑIGO PERALTA, arquitecto
CARLOS FERNÁNDEZ, arquitecto

colaboradores

Unai Arroqui Igoa




escalas 1/100

Actuaciones

Alzados Este y Oeste

abril 2023

A02

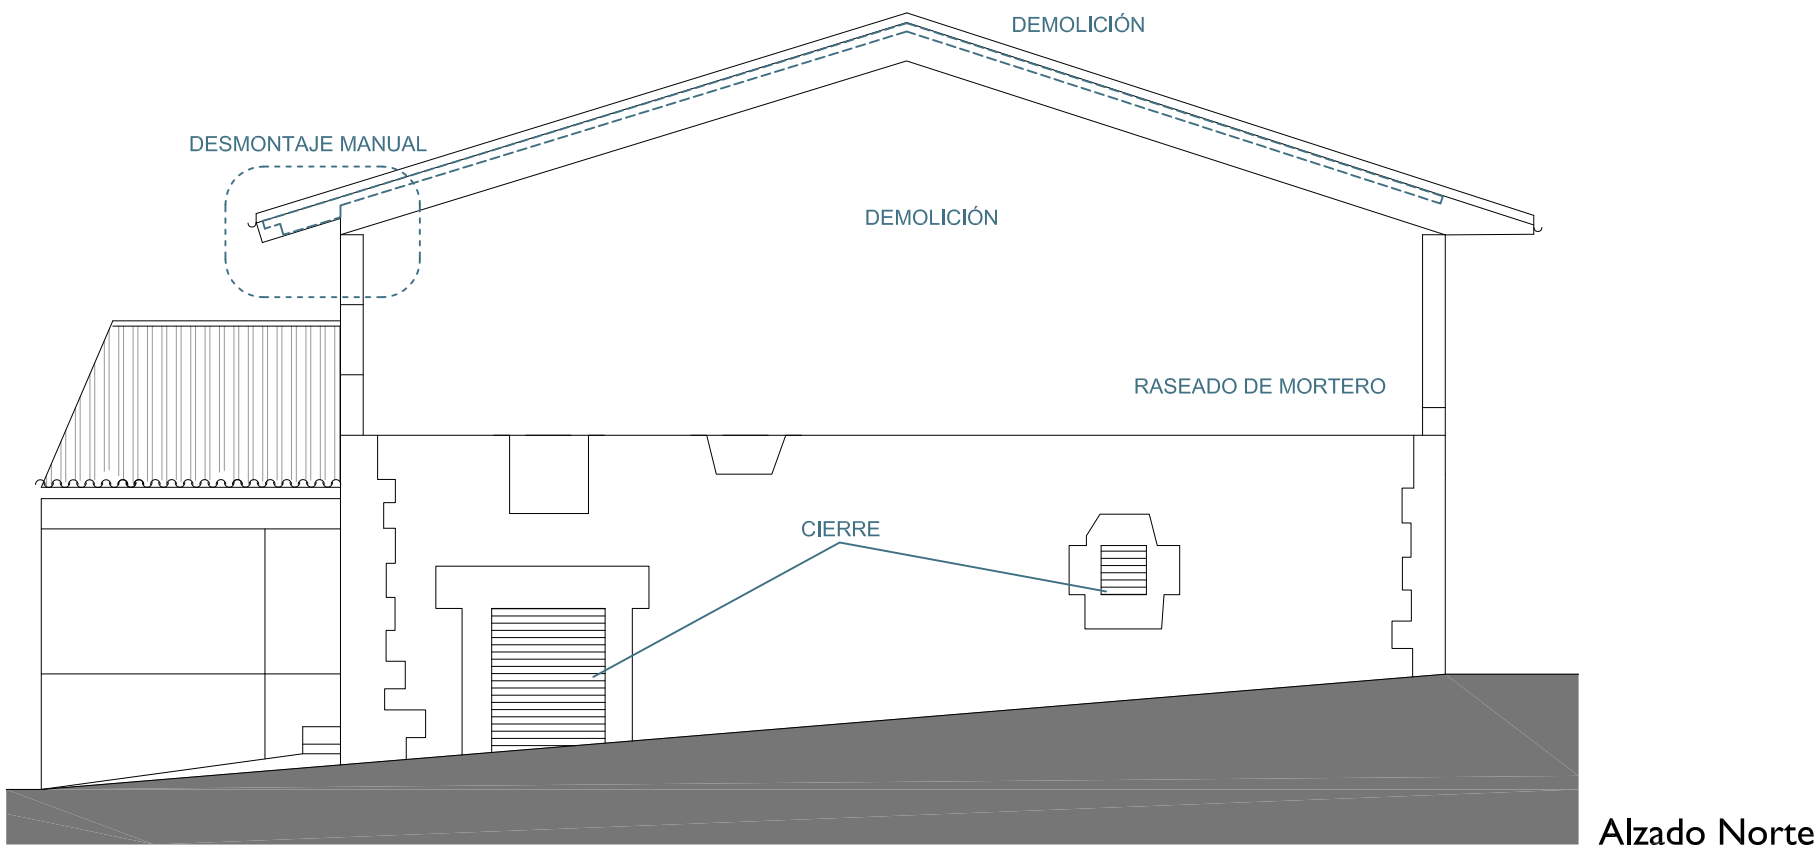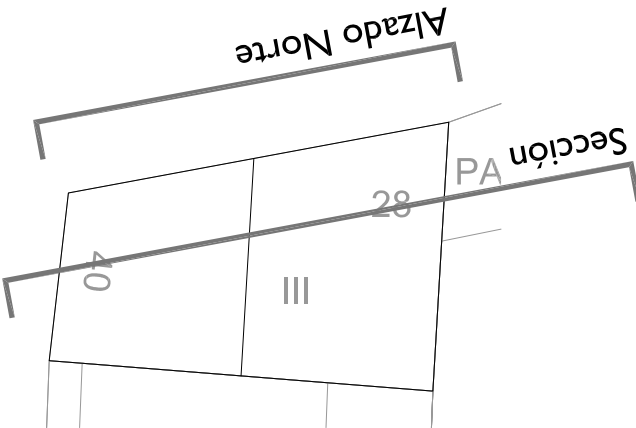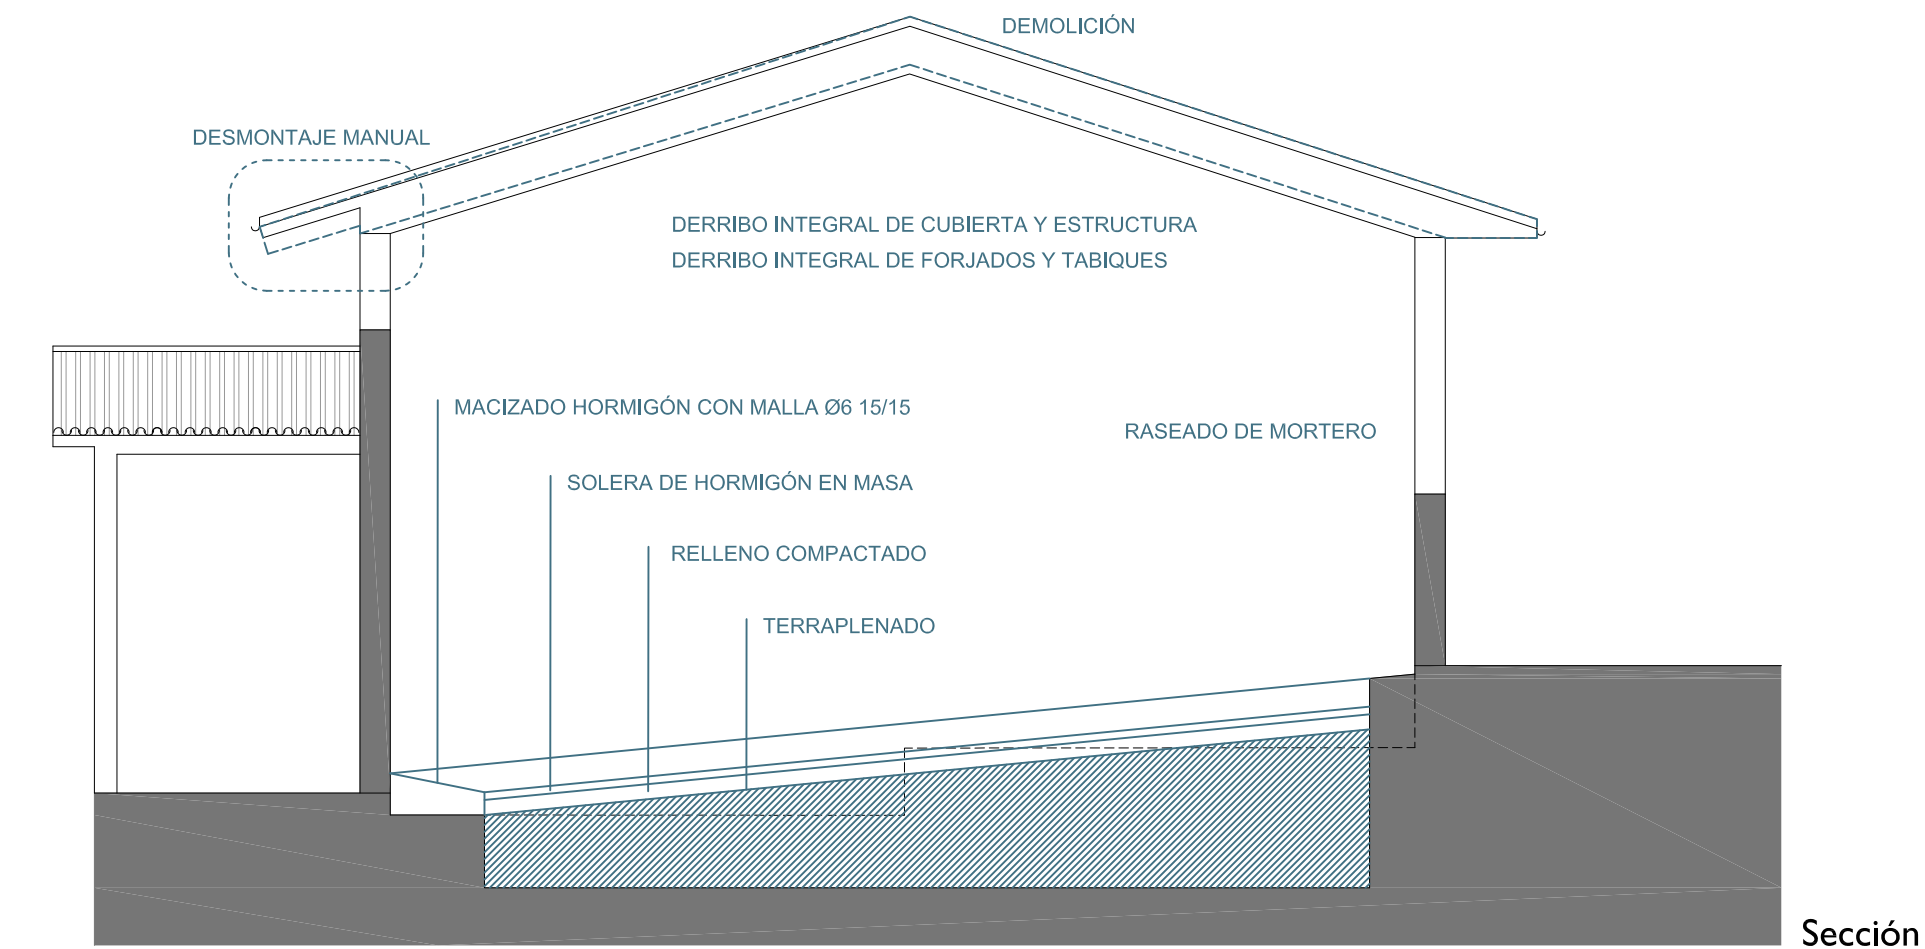

PROYECTO ACTUACIONES EN
EXPEDIENTES DE DECLARACIÓN DE RUINA
EKAI: parcela 28 del polígono 9

promotor AYUNTAMIENTO DEL VALLE DE ARAKIL

oficina técnica
IÑIGO PERALTA, arquitecto
CARLOS FERNÁNDEZ, arquitecto

colaboradores
Unai Arroqui Igoa

escalas 1/100
Actuaciones
Alzado Sur y Sección

abril 2023
A03

