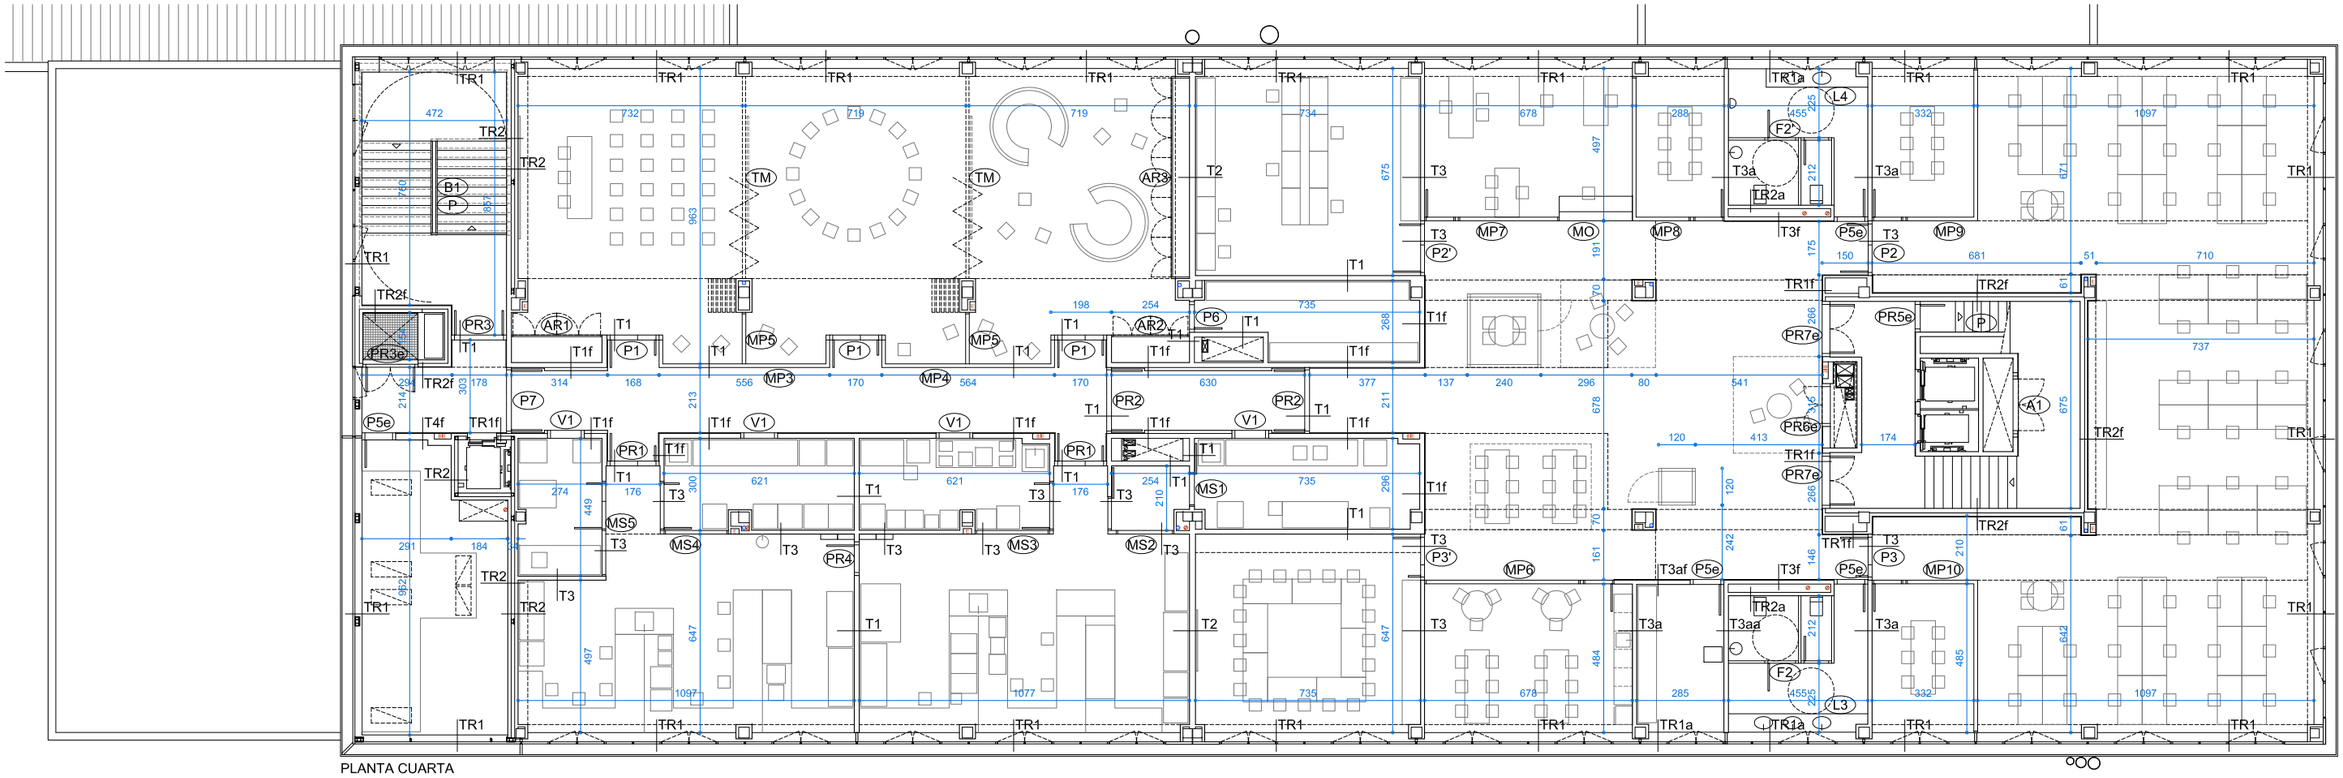

PLANTA CUARTA

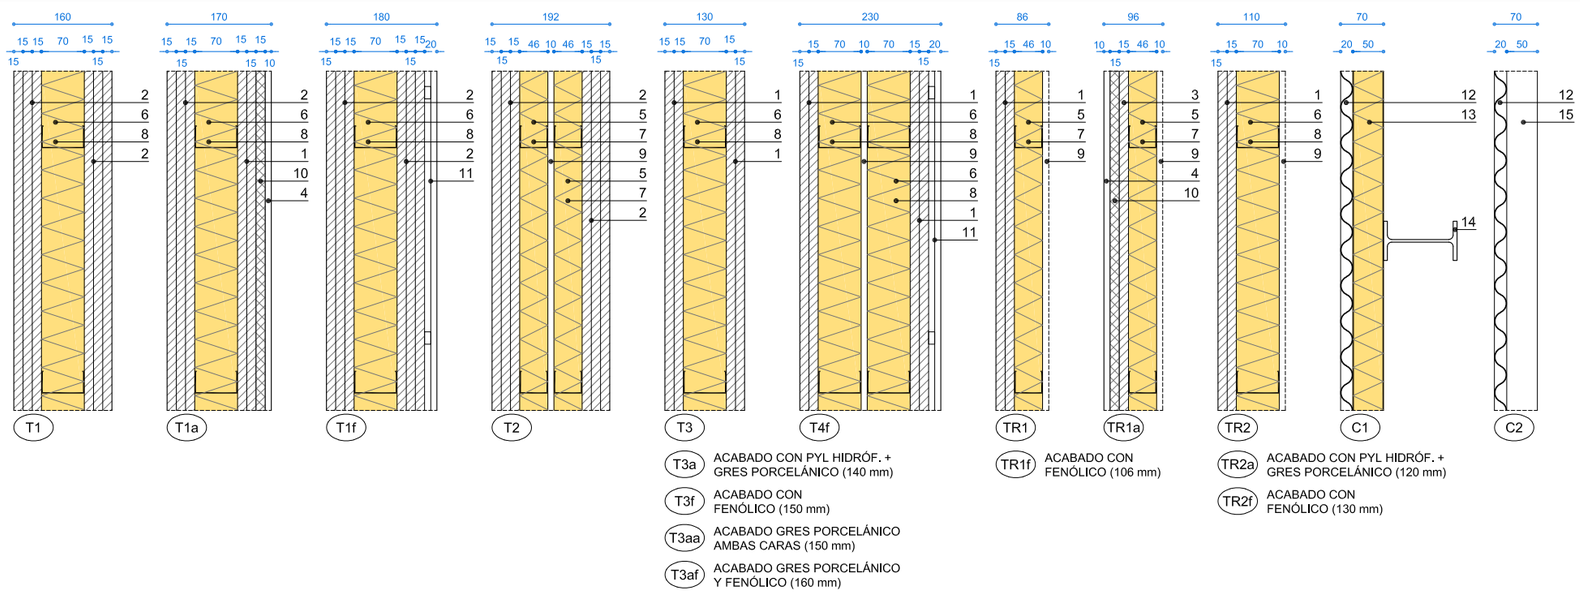

MEMORIA ALBAÑILERÍA e 1/15

1 DOS PLACAS TIPO PLADUR TIPO N 15 mm
2 TRES PLACAS TIPO PLADUR TIPO N 15 mm
3 PLACA TIPO PLADUR TIPO N 15 mm
4 REVESTIMIENTO DE GRES PORCELÁNICO 10 mm
5 PERFIL ACERO GALVANIZADO 46 mm. SEPARADOS ENTRE EJES 400 mm
6 PERFIL ACERO GALVANIZADO 70 m. SEPARADOS ENTRE EJES 400 mm
7 AISLAMIENTO LANA DE ROCA 50 mm.
CON LÁMINA PARAVAPOR EN TRASDOSADO DE CIERRE EXTERIOR
8 AISLAMIENTO LANA DE ROCA 60 mm.
CON LÁMINA PARAVAPOR EN TRASDOSADO DE CIERRE EXTERIOR
9 SEPARACIÓN MÍNIMA 10 mm
10 PLACA DE YESO LAMINAR HIDRÓFUGO 15 mm
11 RASTRELES DE MADERA + REVESTIMIENTO FENÓLICO
12 CHAPA ACERO PRELACADO MINIONDA POSICIÓN HORIZONTAL
13 PANEL SÁNDWICH DE FACHADA TIPO HIANSA 50 mm
14 CORREA DE FACHADA IPE-120
15 SUBESTRUCTURA DE ACERO GALVANIZADO PARA COLOCAR CHAPA MINIONDA SOBRE FACHADA EXISTENTE

E 1:200
0 1 3 6m
PROYECTO EJECUCIÓN OCT.23

4.2
ALBAÑILERÍA. P.4ª
42-ALBA-P4. 1107

ADECUACIÓN INT. P1-P4 MÓDULO 6. EDIFICIO EL SARIO
universidad pública de navarra campus de arrosadía

ByE arquitectos JAVIER BARCOS y MANUEL ENRIQUEZ bye@byearquitectos.com Paseo de los Fueros-Etxaburua, 21 trasera. T 948247955. 31013 Berriozar. Navarra