


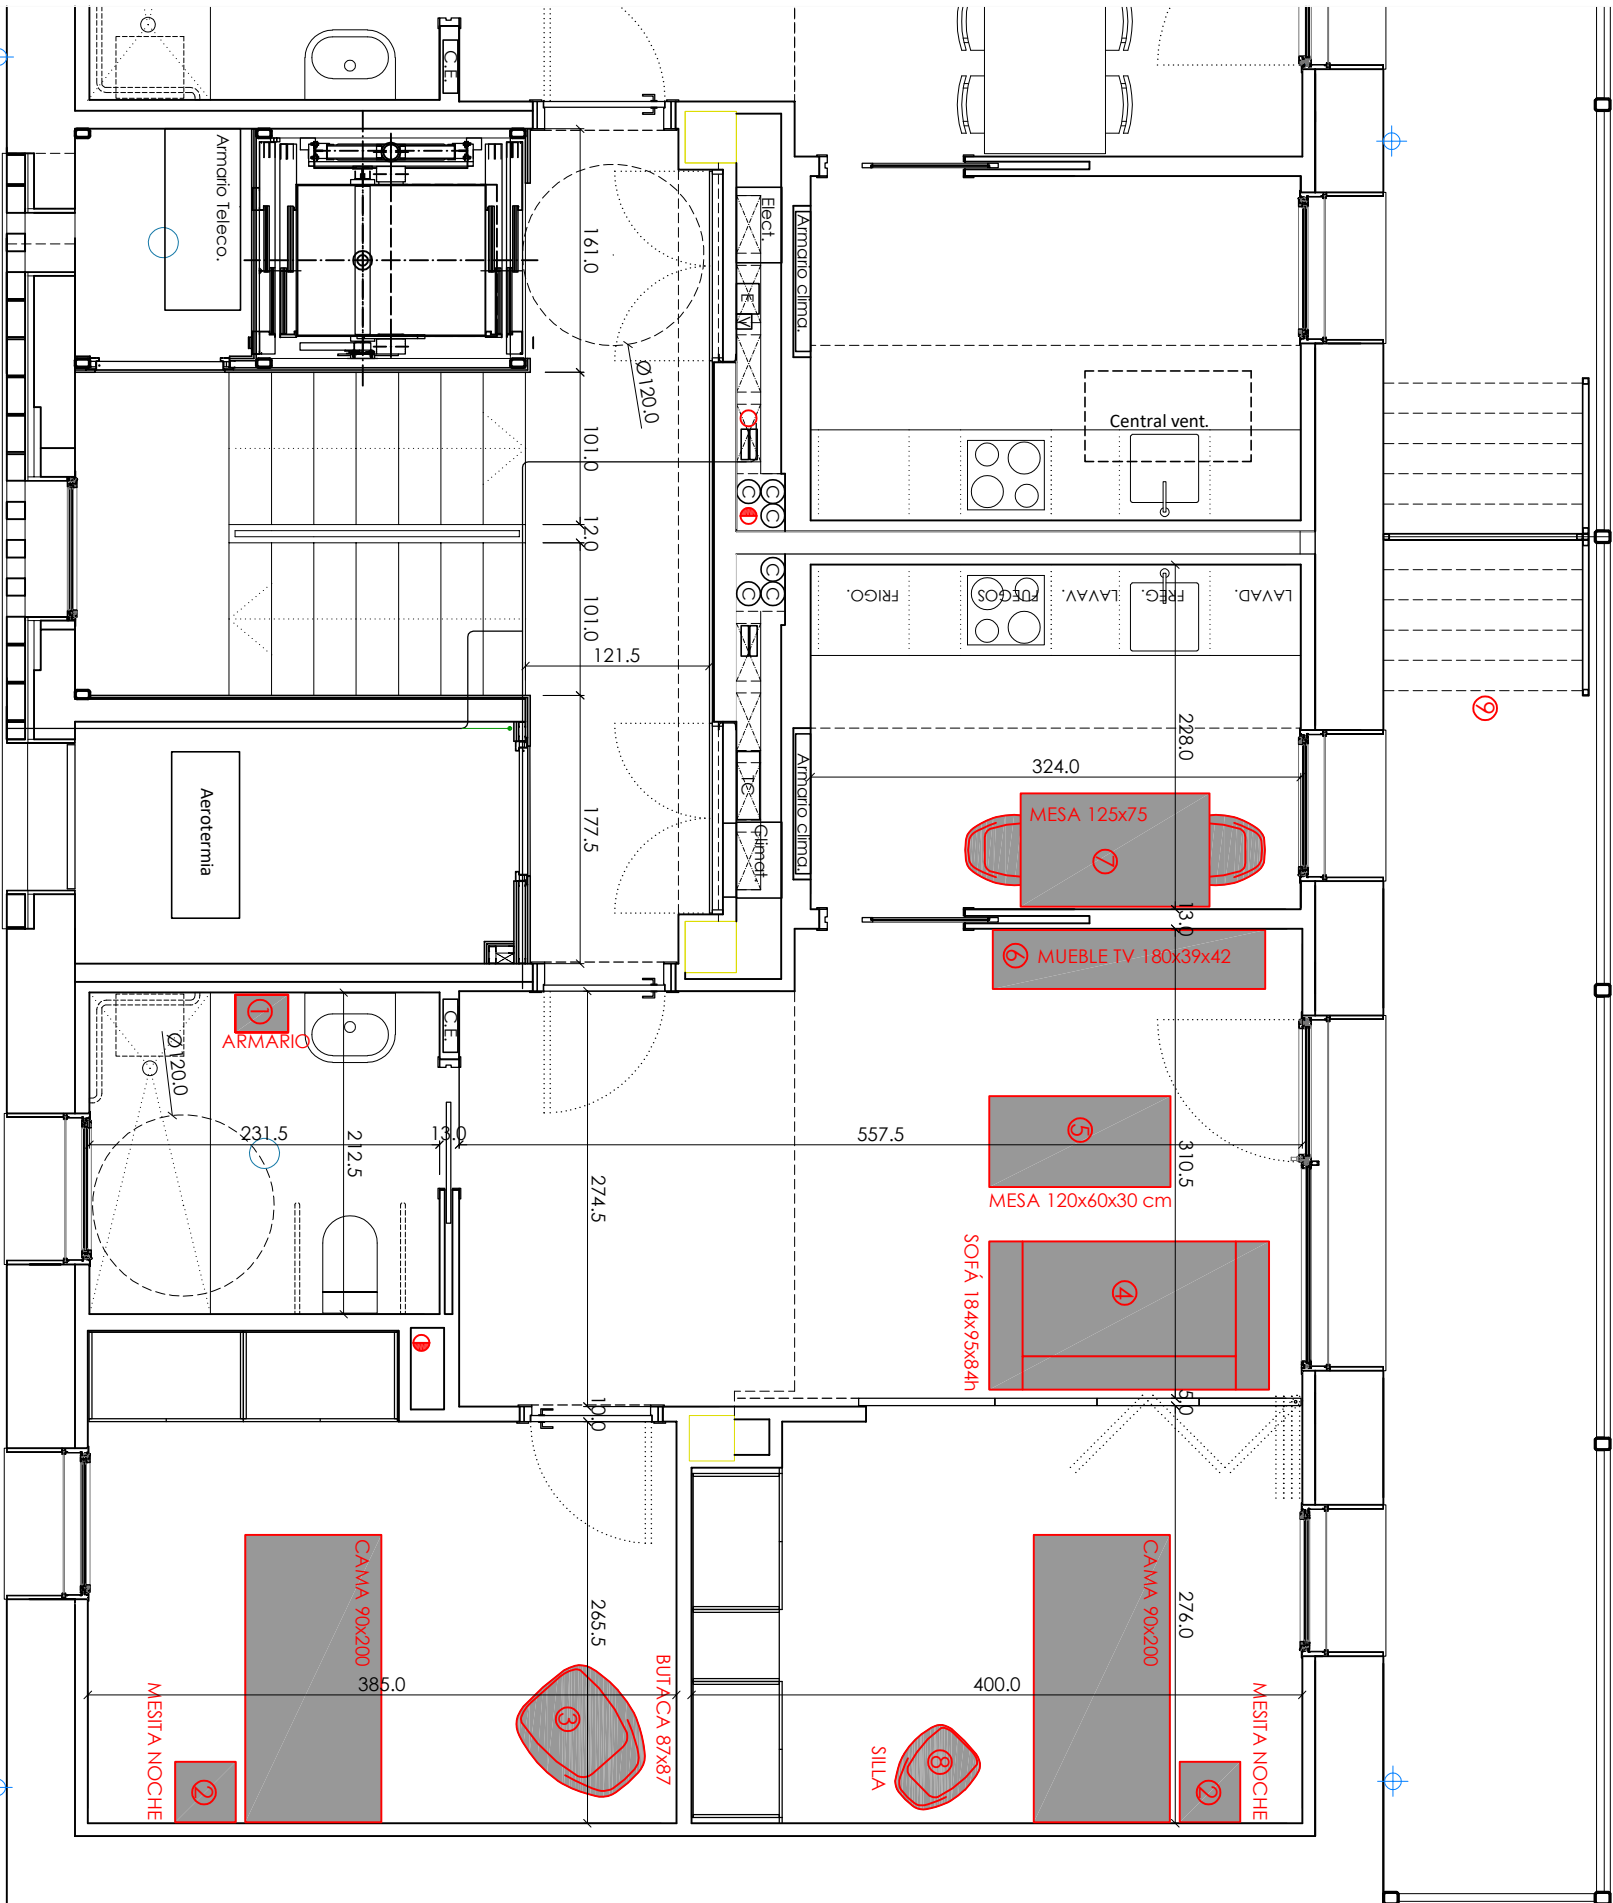

PORTAL 12 CPM



1 ARMARIO BAÑO

2 MESILLA

3 BUTACA

4 SOFÁ

5 MESA CENTRO

6 MUEBLE TV

7 MESA COMEDOR

8 SILLA

9 TENDEDERO

EXCMO. AYUNTAMIENTO DE PAMPLONA



SUMINISTRO EQUIPAMIENTO SEPTIEMBRE 2024:

REFORMA VIVIENDAS GRUPO SAN PEDRO 11 y 12-PROYECTO OPEN LAB

Plano de:

PROPUESTA-MOBILIARIO VIVIENDA TIPO

Los Servicios Técnicos Municipales:

Soliedad Castiella Ramirez y Fermín Ibarrola Labiano Arquitectos
Maite Rodríguez Chavarrí y Edurne Vicente López Arquitectas Técnicas
Avenida del ejército 2, 9º - 31002 Pamplona Tel: 948 420 300 e-mail: proyectos@pamplona.es www.pamplona.es

A3: 1/50

01