




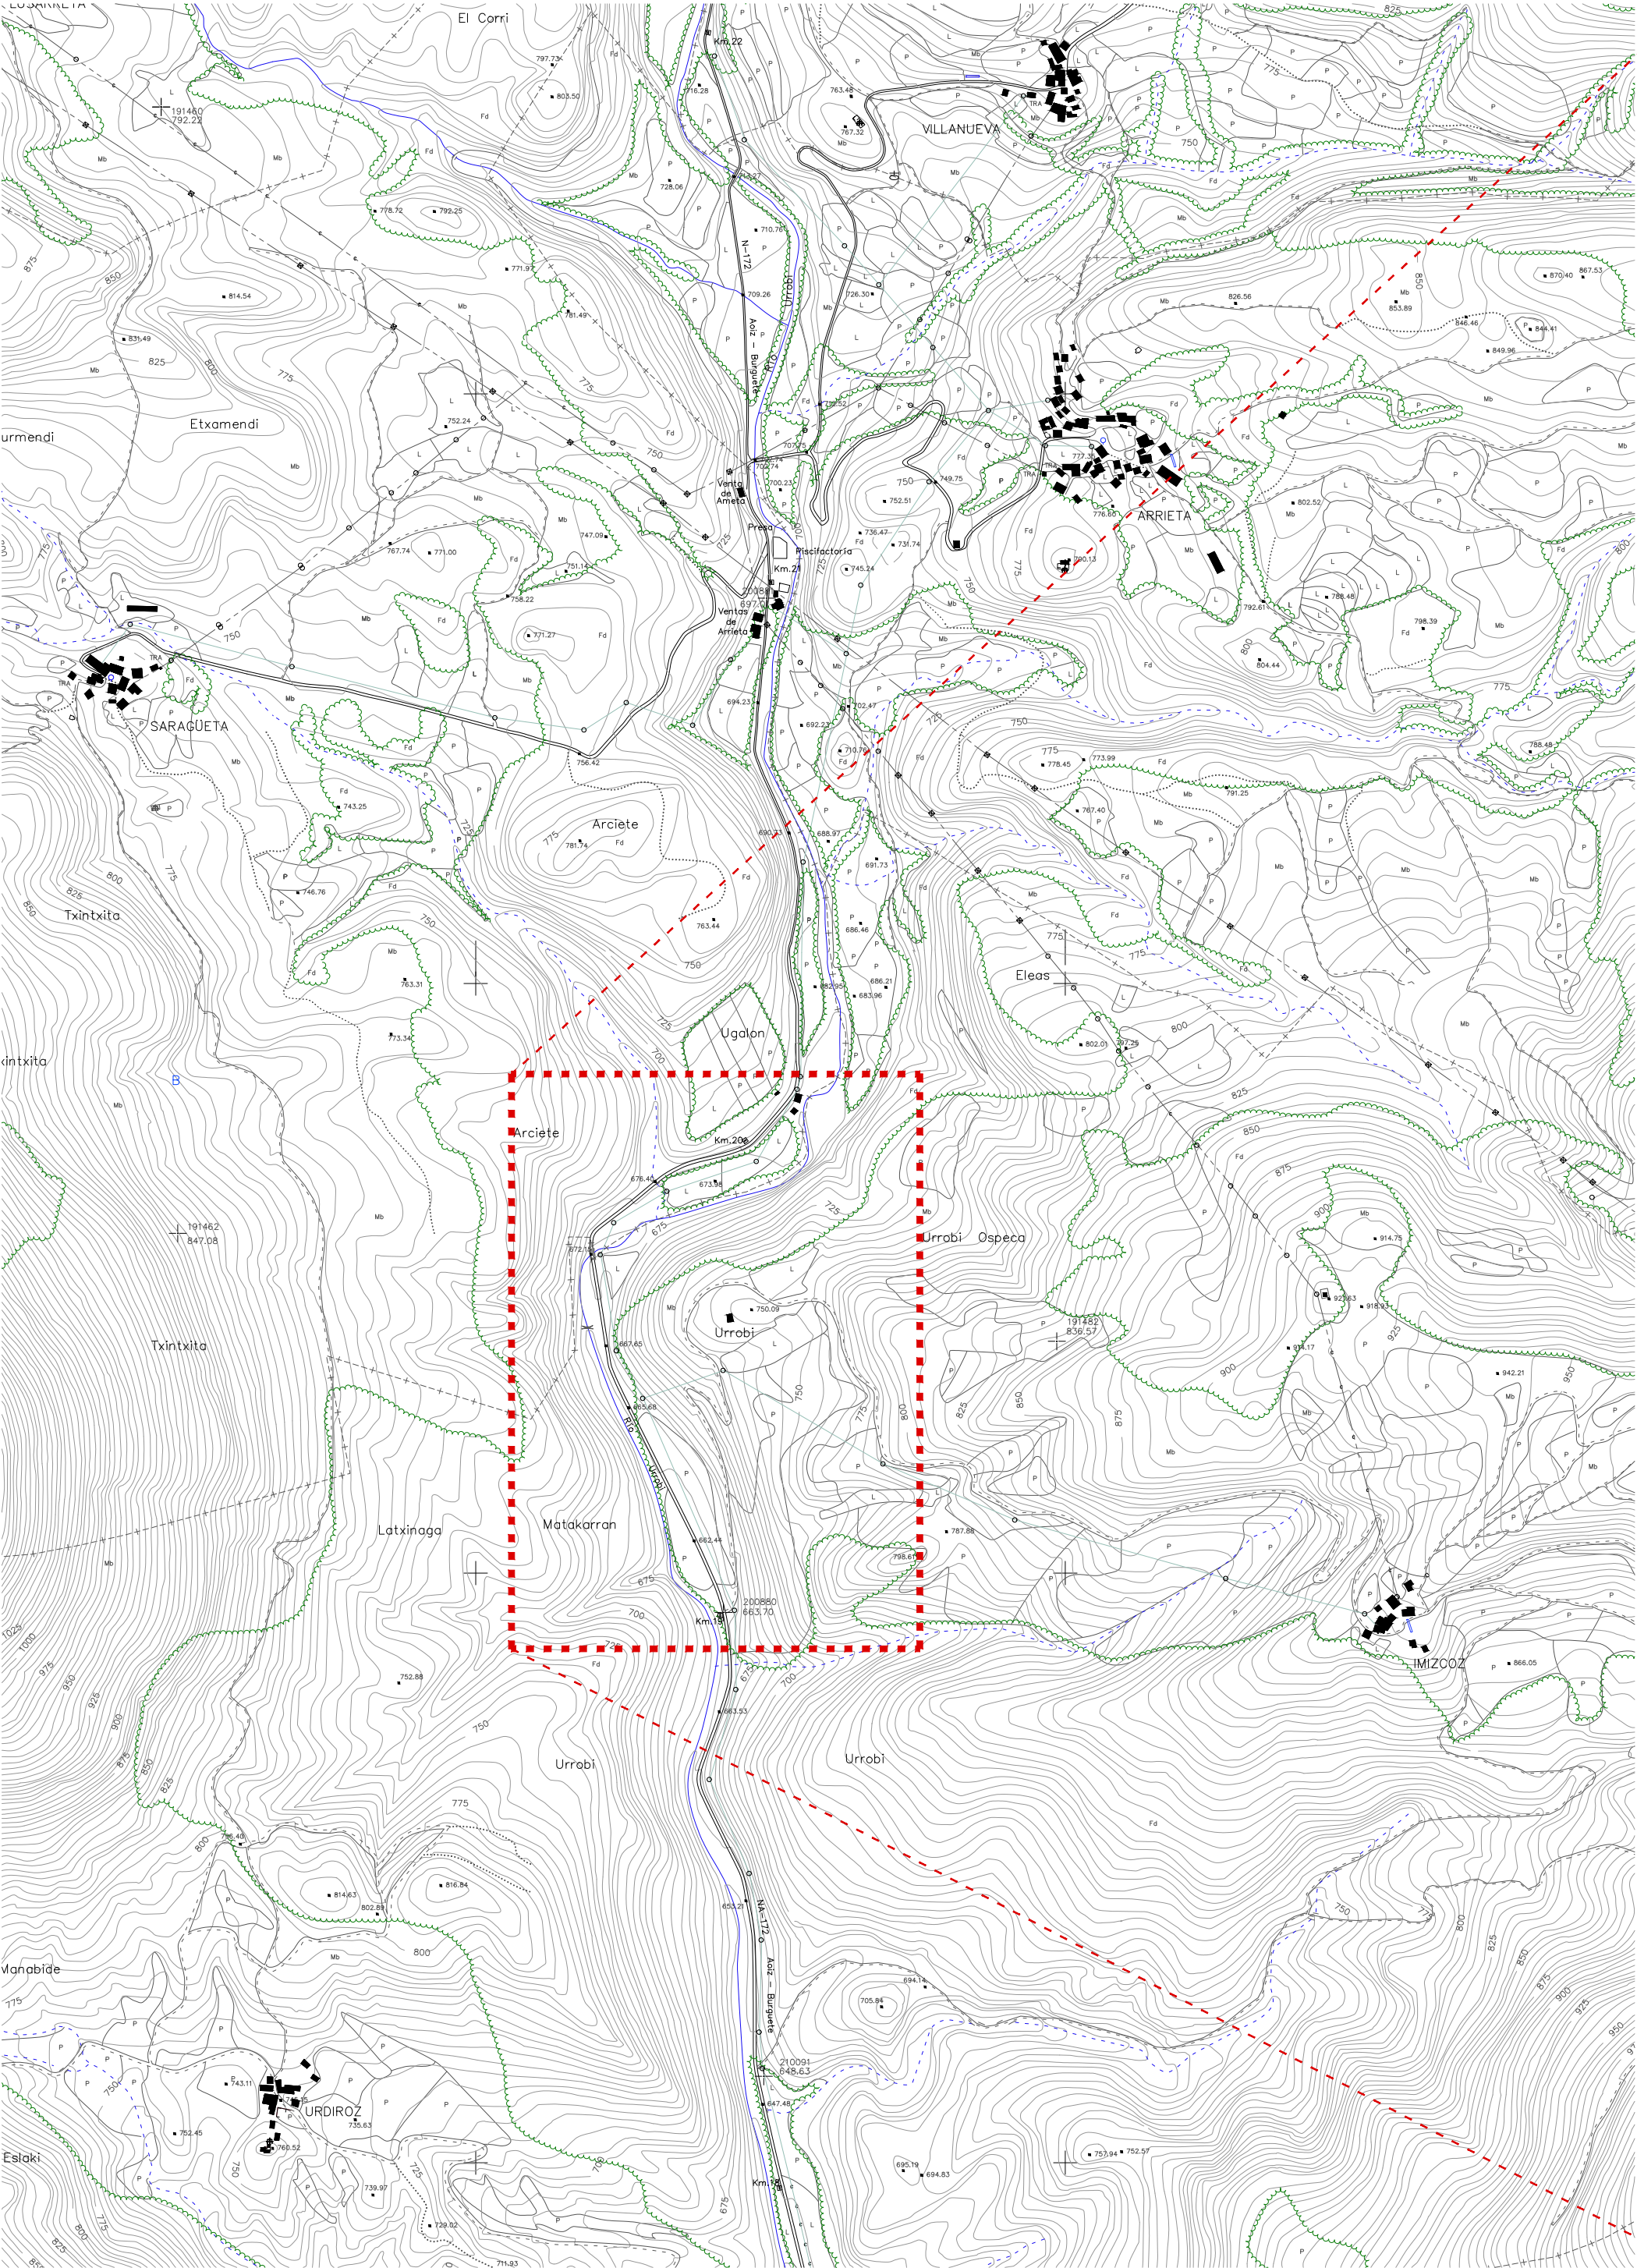

SITUACIÓN E: 1/10.000

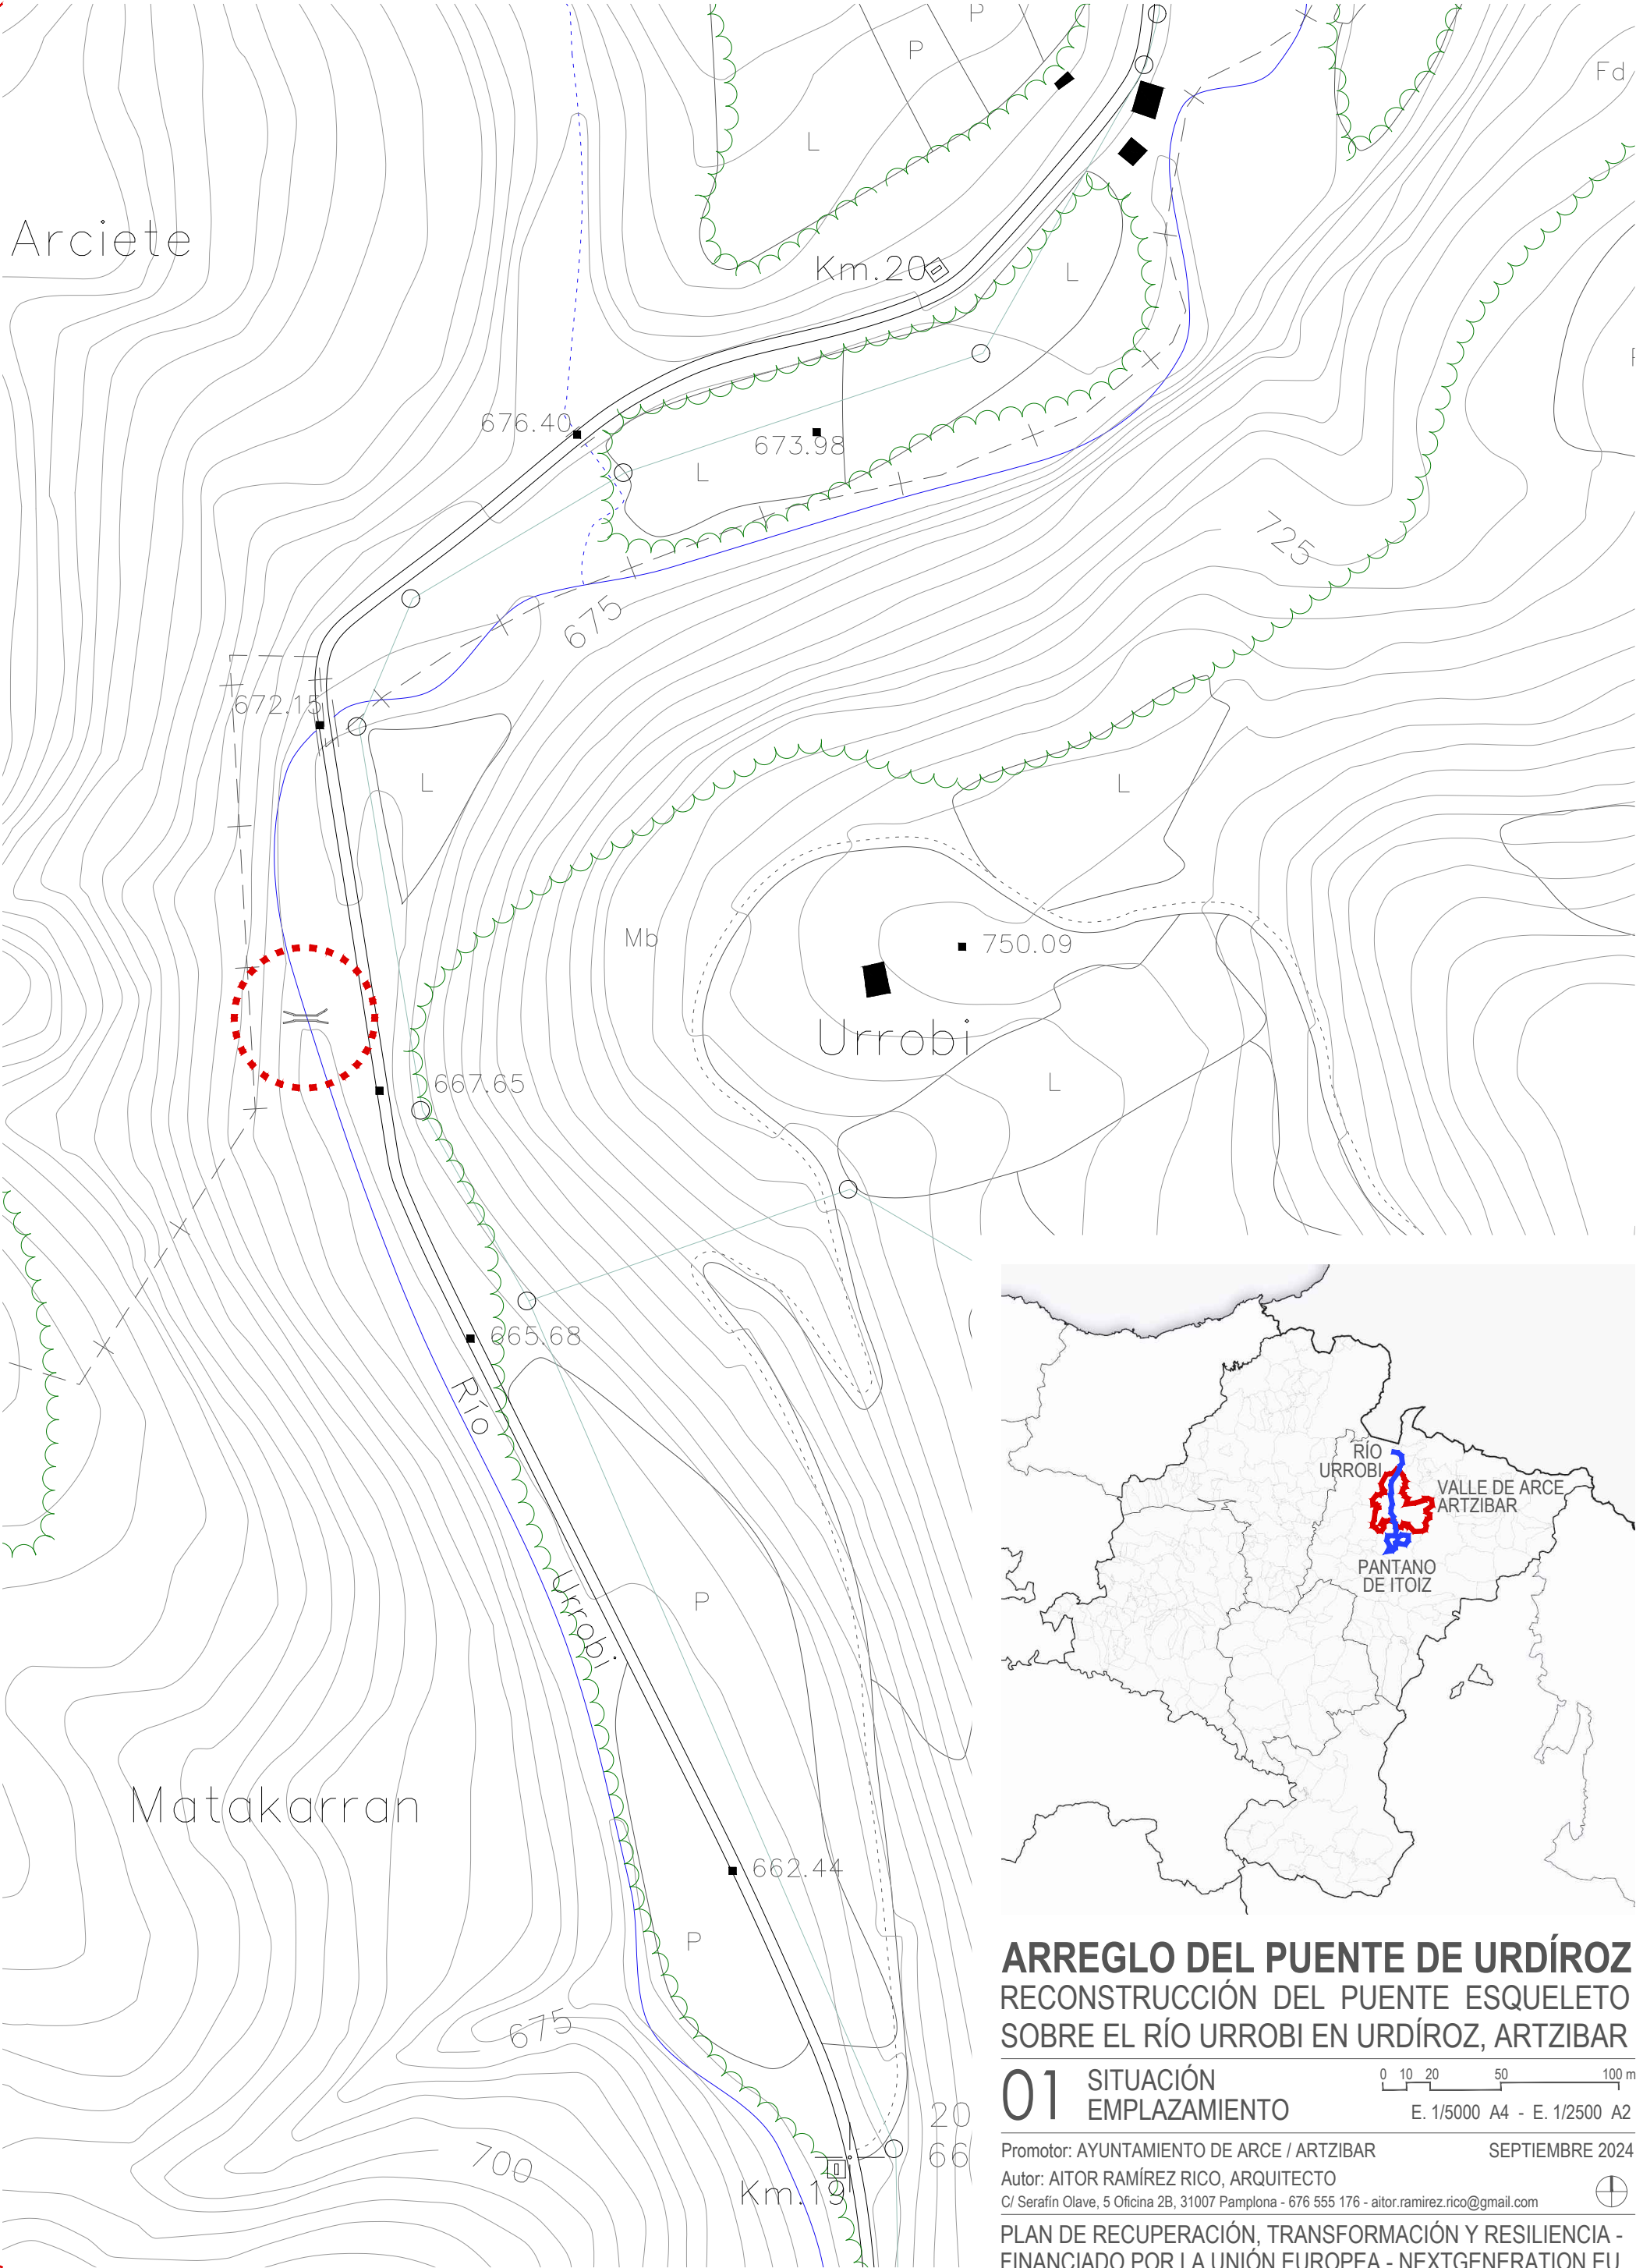

EMPLAZAMIENTO E: 1/2.500

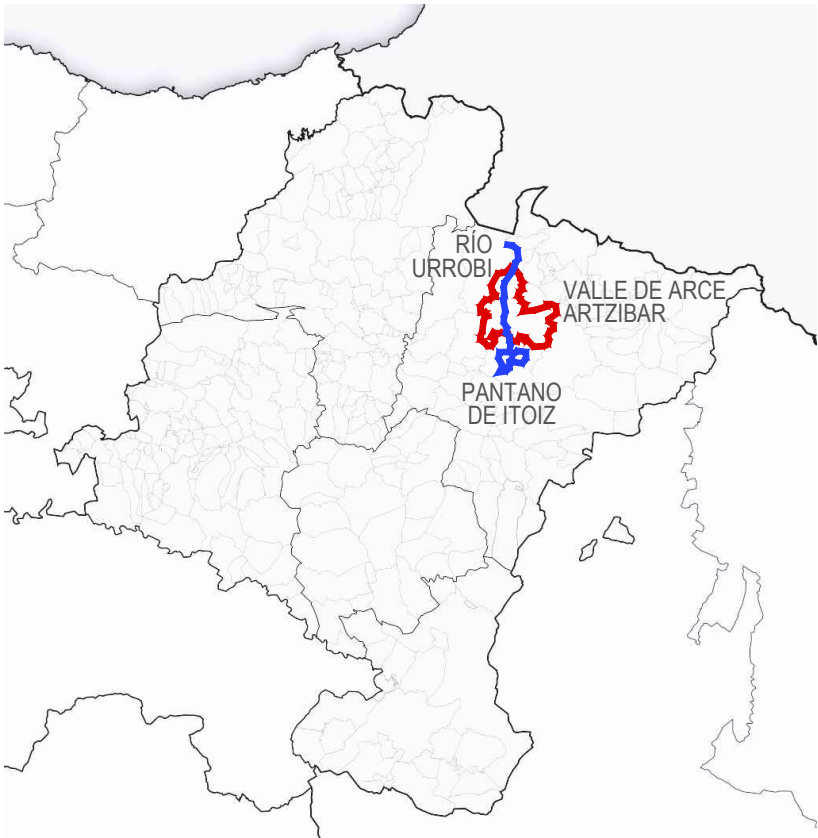

ARREGLO DEL PUENTE DE URDÍROZ RECONSTRUCCIÓN DEL PUENTE ESQUELETO SOBRE EL RÍO URROBI EN URDÍROZ, ARTZIBAR

**01 SITUACIÓN
EMPLAZAMIENTO**

Promotor: AYUNTAMIENTO DE ARCE / ARTZIBAR
Autor: AITOR RAMÍREZ RICO, ARQUITECTO
C/ Serafin Olave, 5 Oficina 2B, 31007 Pamplona - 676 555 176 - aitor.ramirez.rico@gmail.com

PLAN DE RECUPERACIÓN, TRANSFORMACIÓN Y RESILIENCIA -
FINANCIADO POR LA UNIÓN EUROPEA - NEXTGENERATION EU





PLANTA

SECCIÓN LONGITUDINAL

SITNA 1927-34



SITNA 1966-71



SITNA 2008



FECHA DESCONOCIDA



FECHA DESCONOCIDA



ARREGLO DEL PUENTE DE URDÍROZ

RECONSTRUCCIÓN DEL PUENTE ESQUELETO

SOBRE EL RÍO URROBI EN URDÍROZ, ARTZIBAR


02 ESTADO INICIAL
ENTORNO

0 1 2 3 4 m
E. 1/200 A4 - E. 1/100 A2


Promotor: AYUNTAMIENTO DE ARCE / ARTZIBAR
Autor: AITOR RAMÍREZ RICO, ARQUITECTO
C/ Serafin Olave, 5 Oficina 2B, 31007 Pamplona - 676 555 176 - aitor.ramirez.rico@gmail.com

PLAN DE RECUPERACIÓN, TRANSFORMACIÓN Y RESILIENCIA - FINANCIADO POR LA UNIÓN EUROPEA - NEXTGENERATION EU



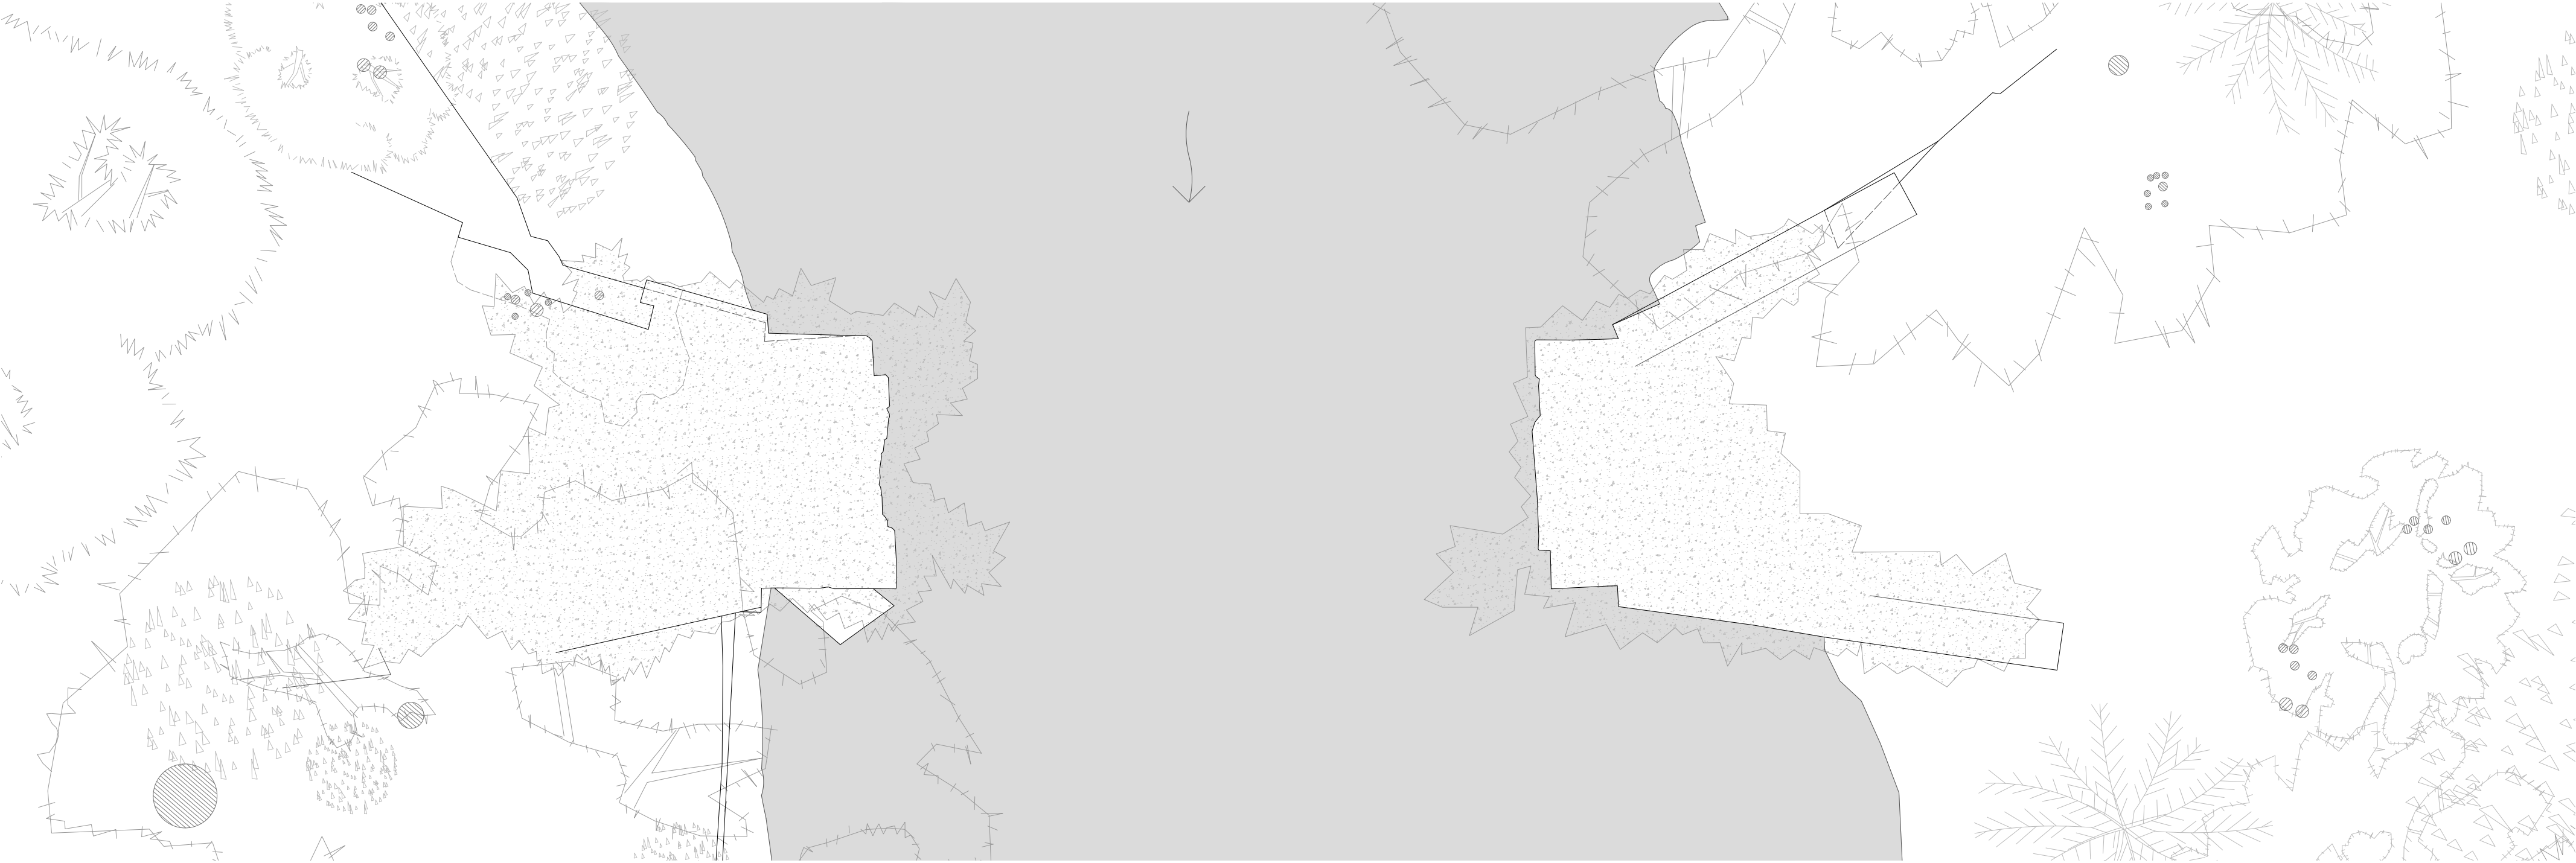

PLANTA

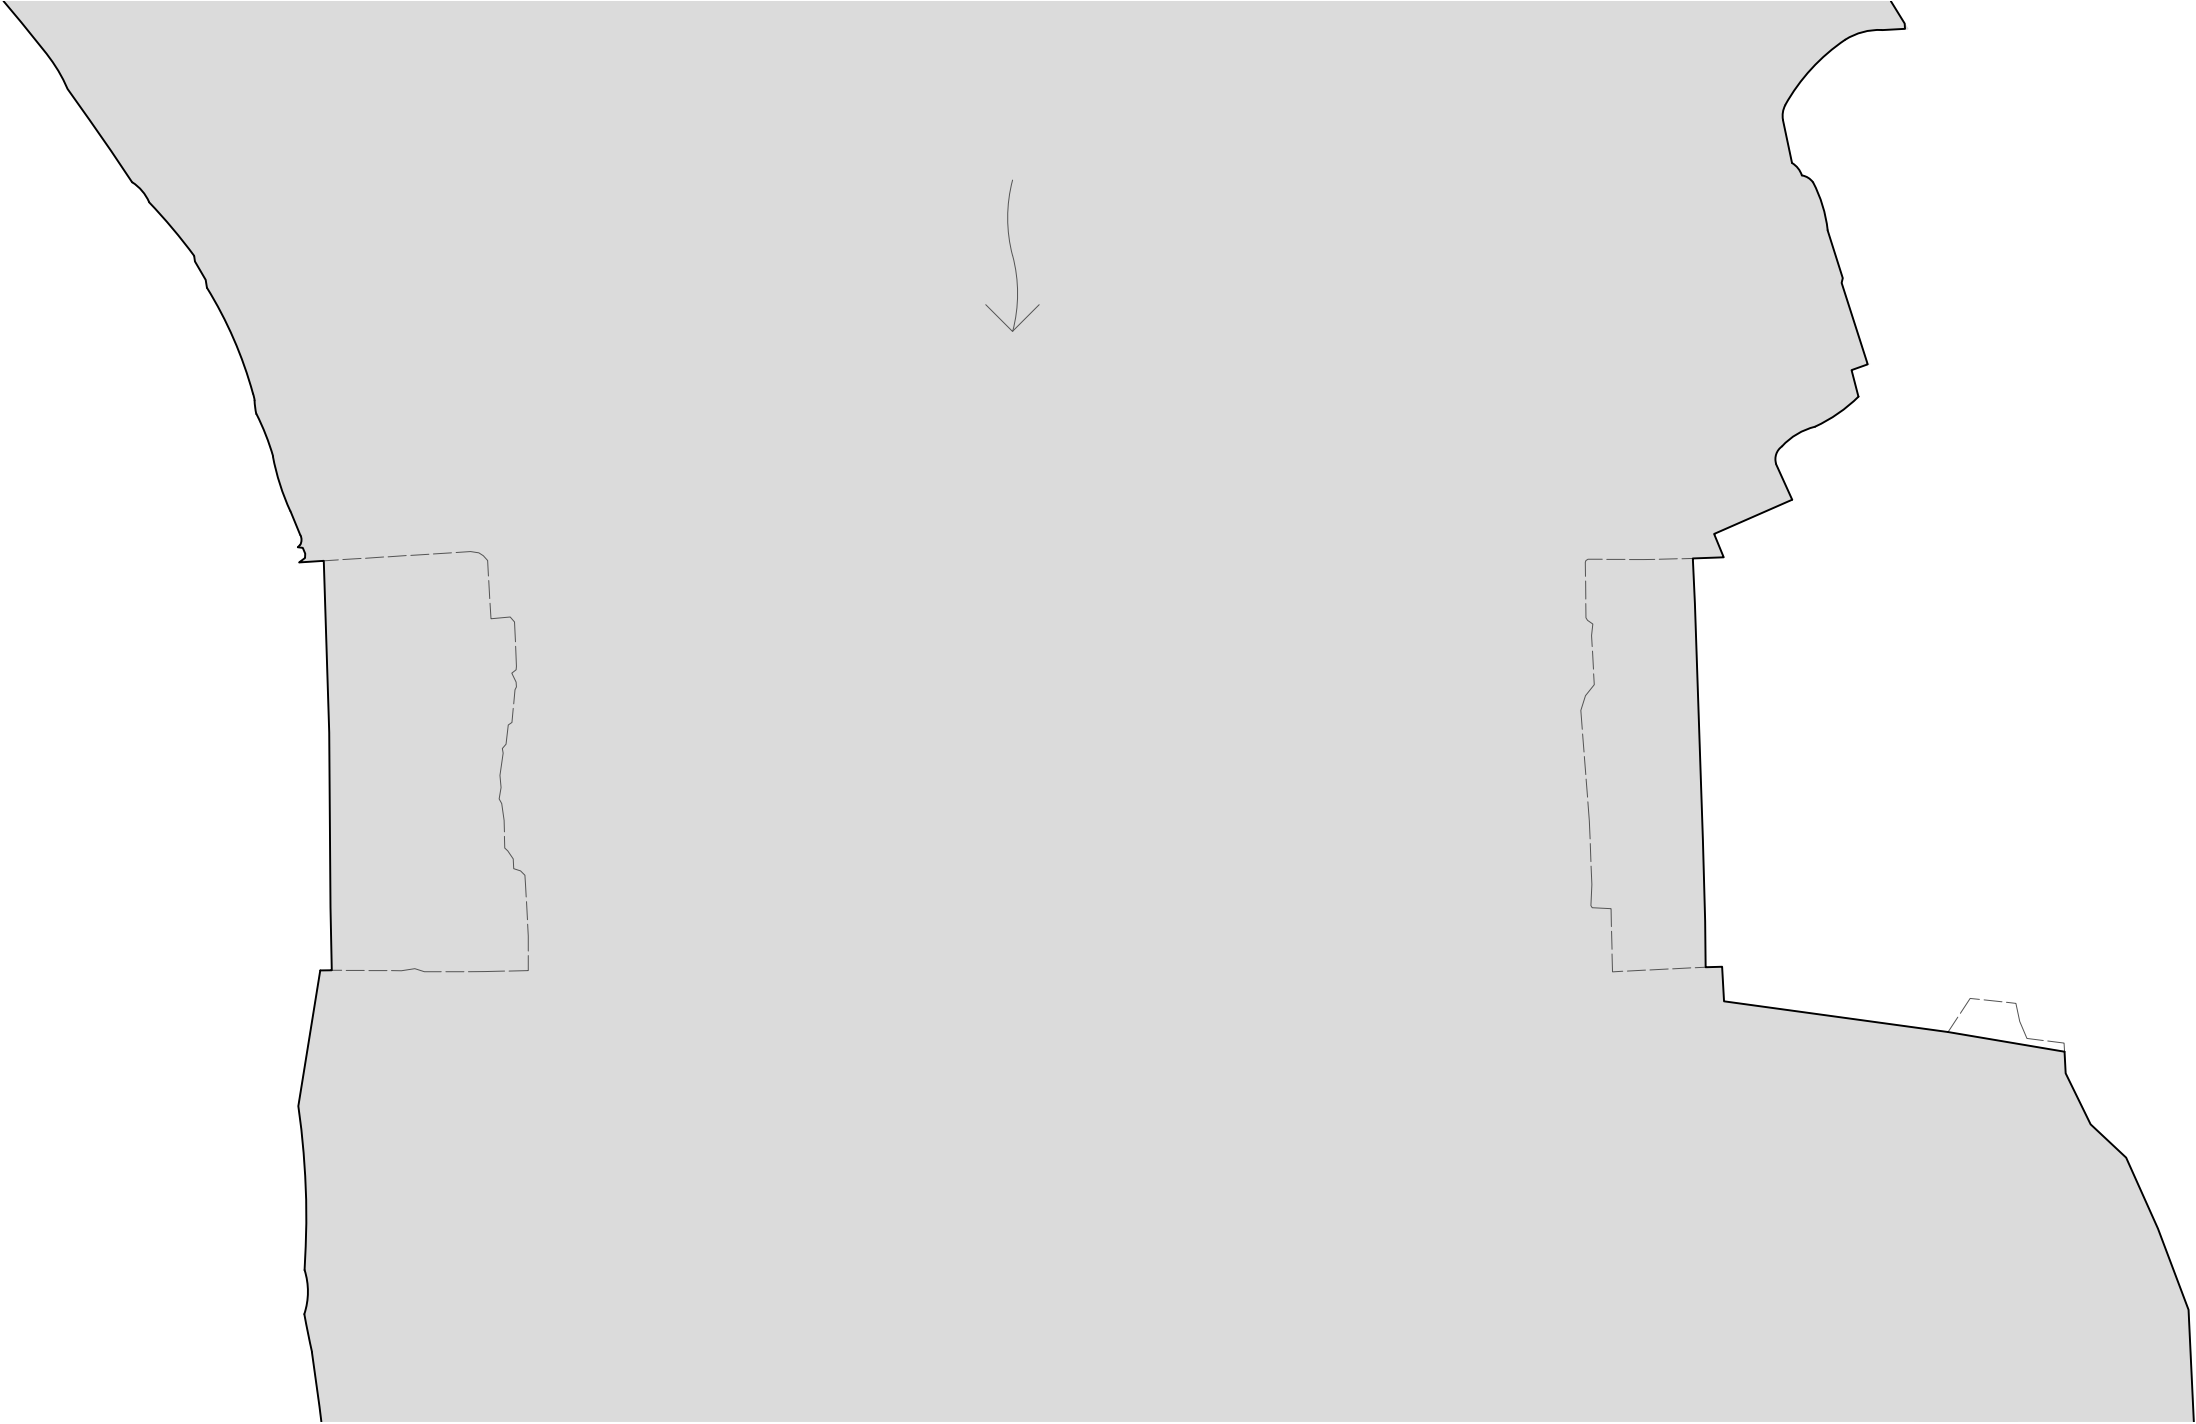

PLANTA A NIVEL DE ARRANQUE DEL ARCO

ARREGLO DEL PUENTE DE URDÍROZ
RECONSTRUCCIÓN DEL PUENTE ESQUELETO
SOBRE EL RÍO URROBI EN URDÍROZ, ARTZIBAR

03 ESTADO INICIAL
PLANTAS

0 0,5 1 1,5 2 m
E. 1/100 A4 - E. 1/50 A2

Promotor: AYUNTAMIENTO DE ARCE / ARTZIBAR


SEPTIEMBRE 2024

Autor: AITOR RAMÍREZ RICO, ARQUITECTO
C/ Serafin Olave, 5 Oficina 2B, 31007 Pamplona - 676 555 176 - aitor.ramirez.rico@gmail.com




PLAN DE RECUPERACIÓN, TRANSFORMACIÓN Y RESILIENCIA -
FINANCIADO POR LA UNIÓN EUROPEA - NEXTGENERATION EU



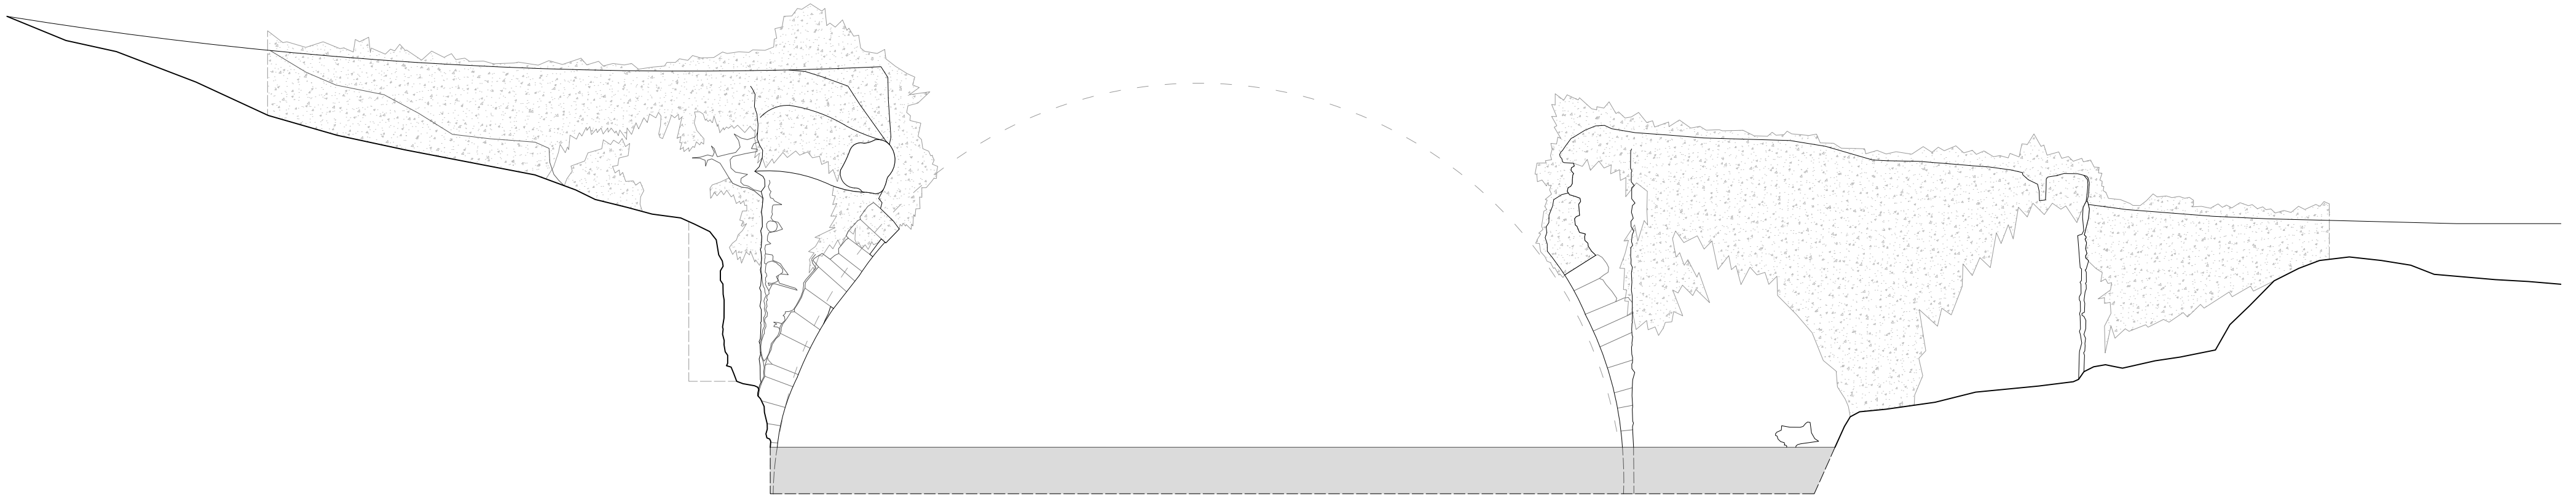

ALZADO AGUAS ABAJO

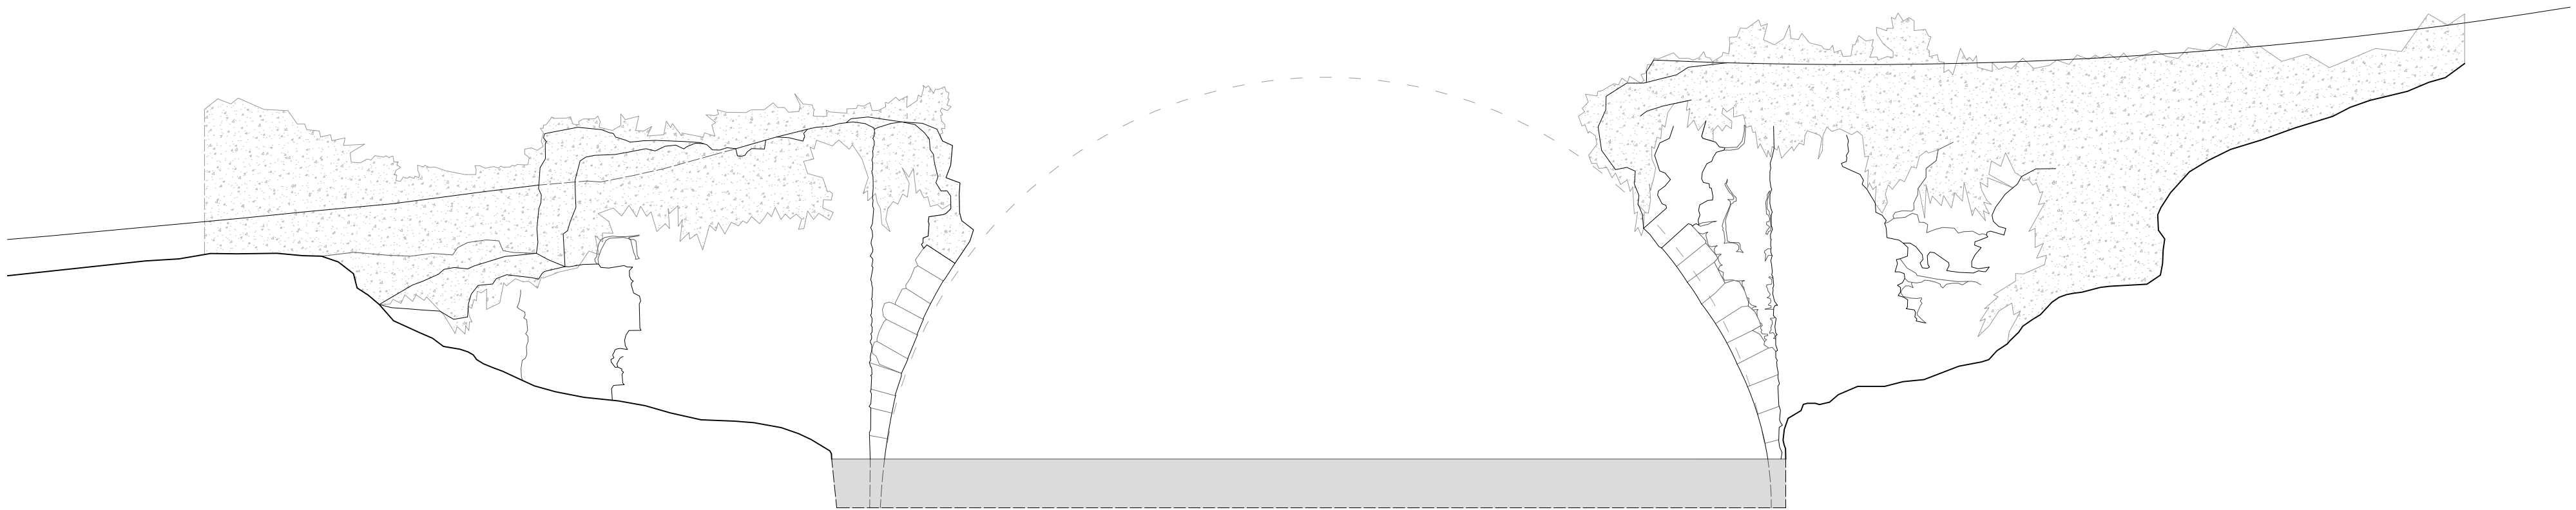

ALZADO AGUAS ARRIBA

ARREGLO DEL PUENTE DE URDÍROZ
RECONSTRUCCIÓN DEL PUENTE ESQUELETO
SOBRE EL RÍO URROBI EN URDÍROZ, ARTZIBAR

04 ESTADO INICIAL
ALZADOS

0 0,5 1 1,5 2 m
E. 1/100 A4 - E. 1/50 A2

Promotor: AYUNTAMIENTO DE ARCE / ARTZIBAR


SEPTIEMBRE 2024

Autor: AITOR RAMÍREZ RICO, ARQUITECTO
C/ Serafin Olave, 5 Oficina 2B, 31007 Pamplona - 676 555 176 - aitor.ramirez.rico@gmail.com




PLAN DE RECUPERACIÓN, TRANSFORMACIÓN Y RESILIENCIA -
FINANCIADO POR LA UNIÓN EUROPEA - NEXTGENERATION EU



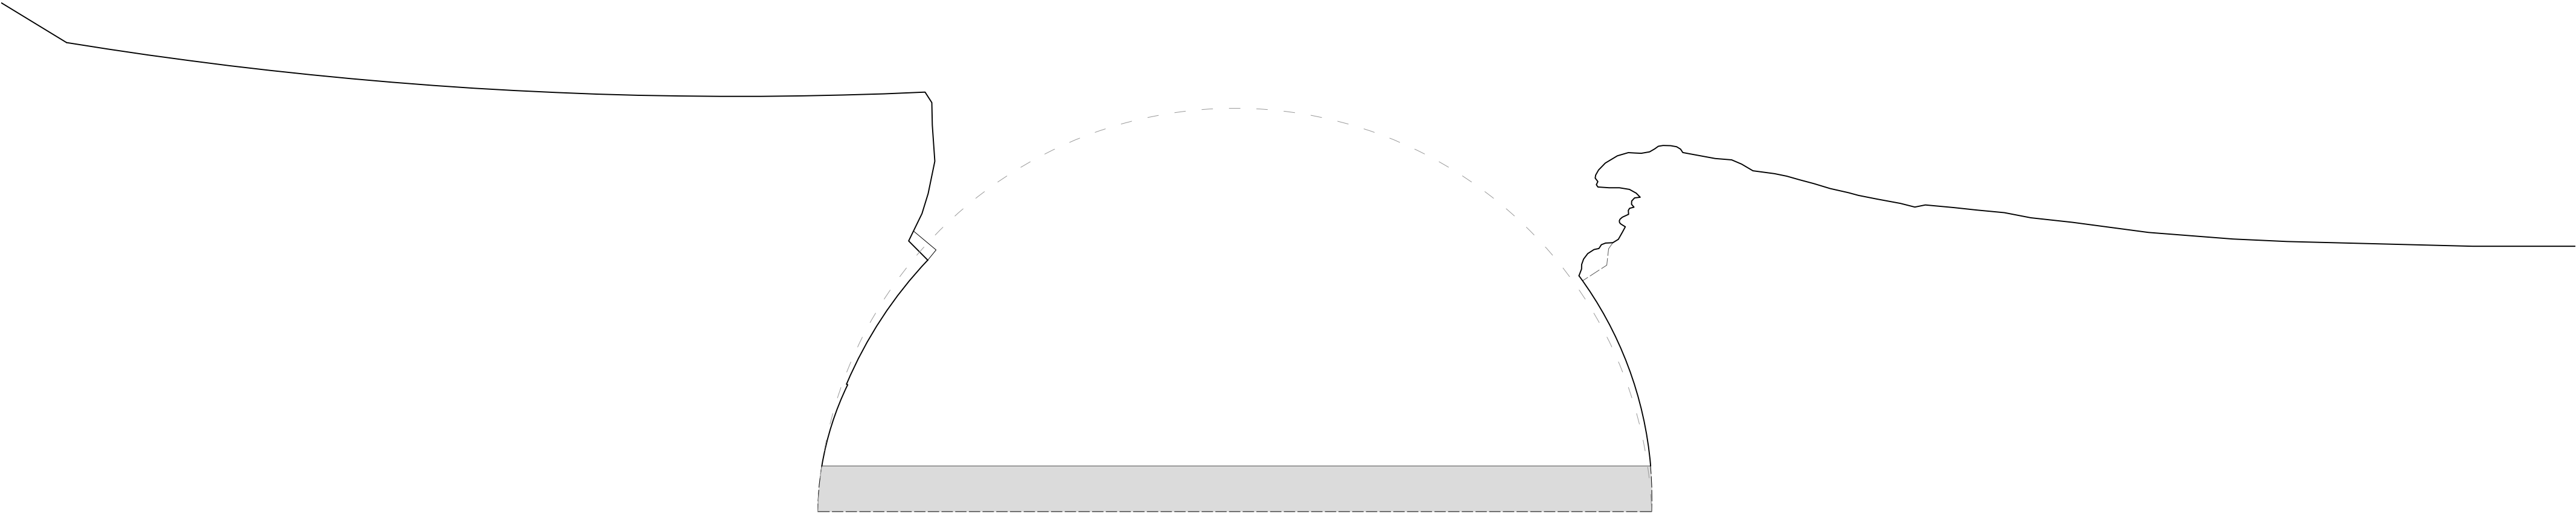

SECCIÓN LONGITUDINAL HACIA AGUAS ARRIBA (NORTE)

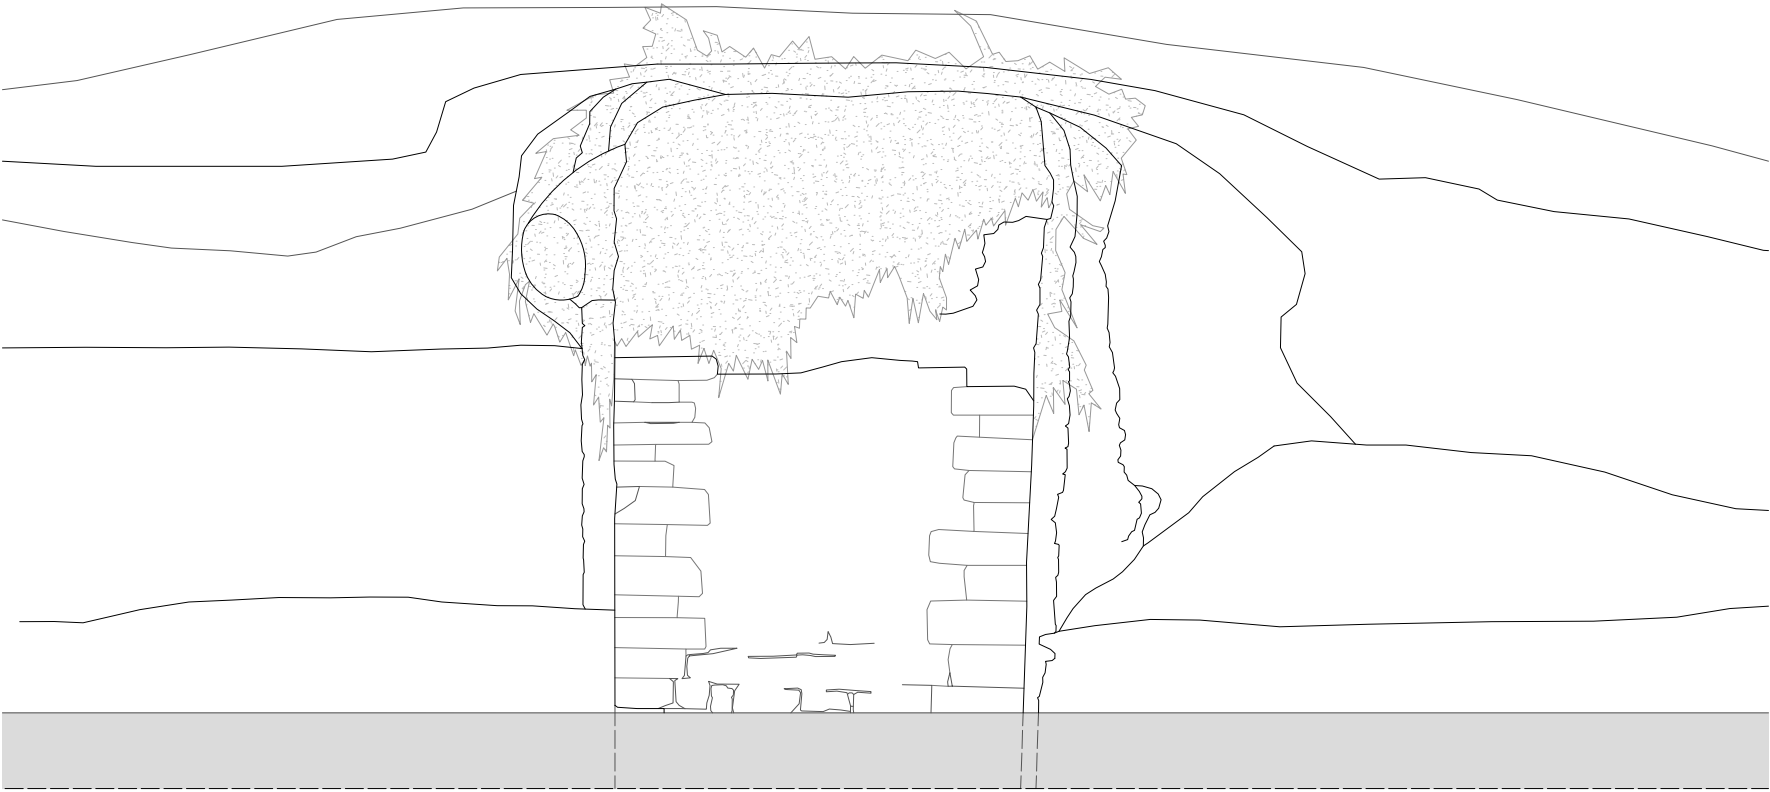

SECCIÓN TRANSVERSAL - MARGEN DERECHA (OESTE)



SECCIÓN TRANSVERSAL - MARGEN IZQUIERDA (ESTE)

ARREGLO DEL PUENTE DE URDÍROZ
RECONSTRUCCIÓN DEL PUENTE ESQUELETO
SOBRE EL RÍO URROBI EN URDÍROZ, ARTZIBAR

05 ESTADO INICIAL
SECCIONES

0 0,5 1 1,5 2 m
E. 1/100 A4 - E. 1/50 A2

Promotor: AYUNTAMIENTO DE ARCE / ARTZIBAR


SEPTIEMBRE 2024

Autor: AITOR RAMÍREZ RICO, ARQUITECTO
C/ Serafin Olave, 5 Oficina 2B, 31007 Pamplona - 676 555 176 - aitor.ramirez.rico@gmail.com



PLAN DE RECUPERACIÓN, TRANSFORMACIÓN Y RESILIENCIA -
FINANCIADO POR LA UNIÓN EUROPEA - NEXTGENERATION EU




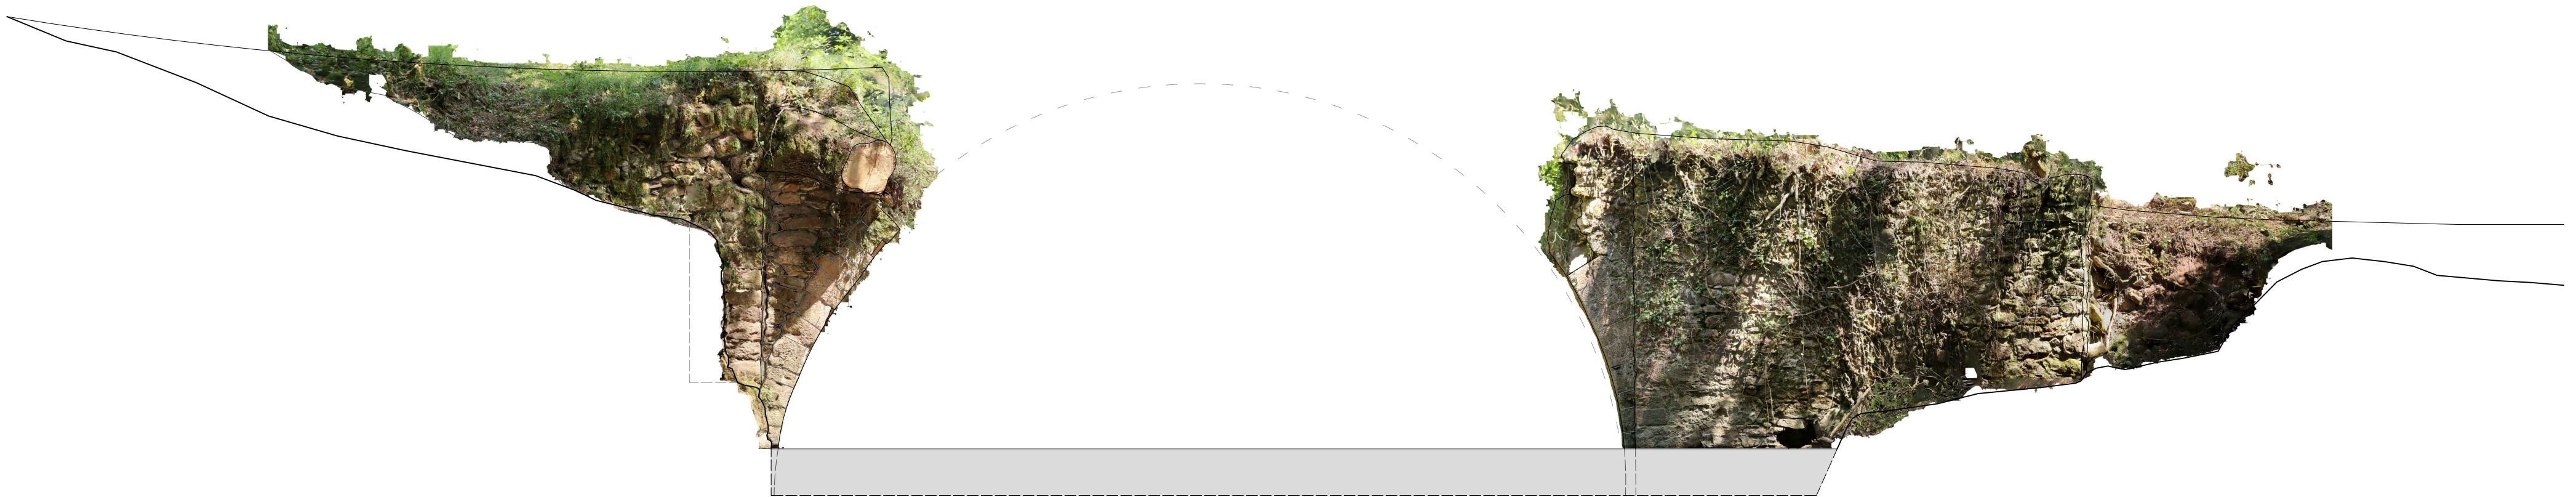


ALZADO AGUAS ABAJO CON ORTOIMAGEN



SECCIÓN TRANSVERSAL CON ORTOIMAGEN - MARGEN DERECHA (OESTE)

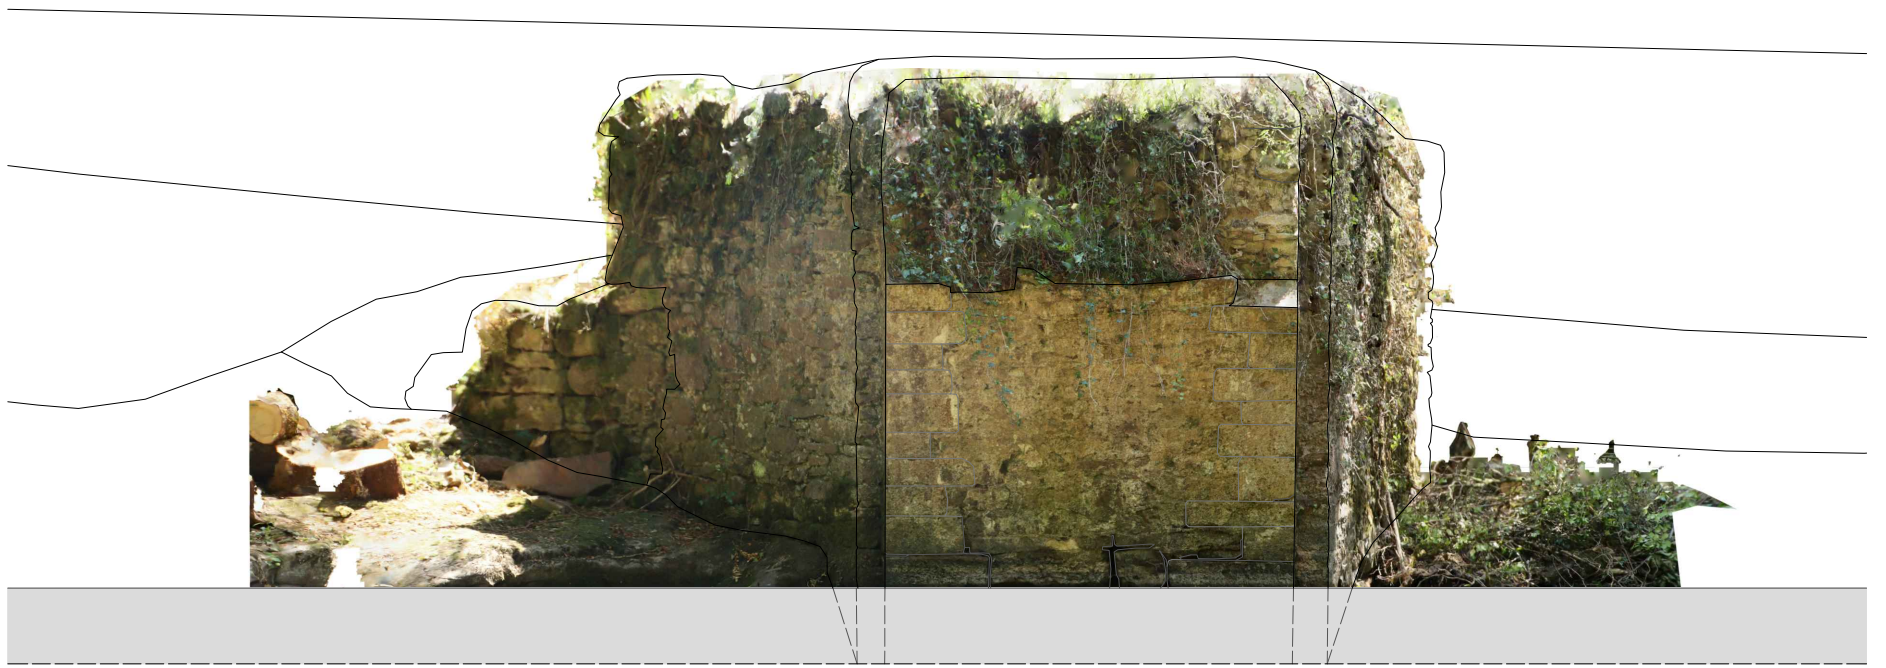

SECCIÓN TRANSVERSAL CON ORTOIMAGEN - MARGEN IZQUIERDA (ESTE)

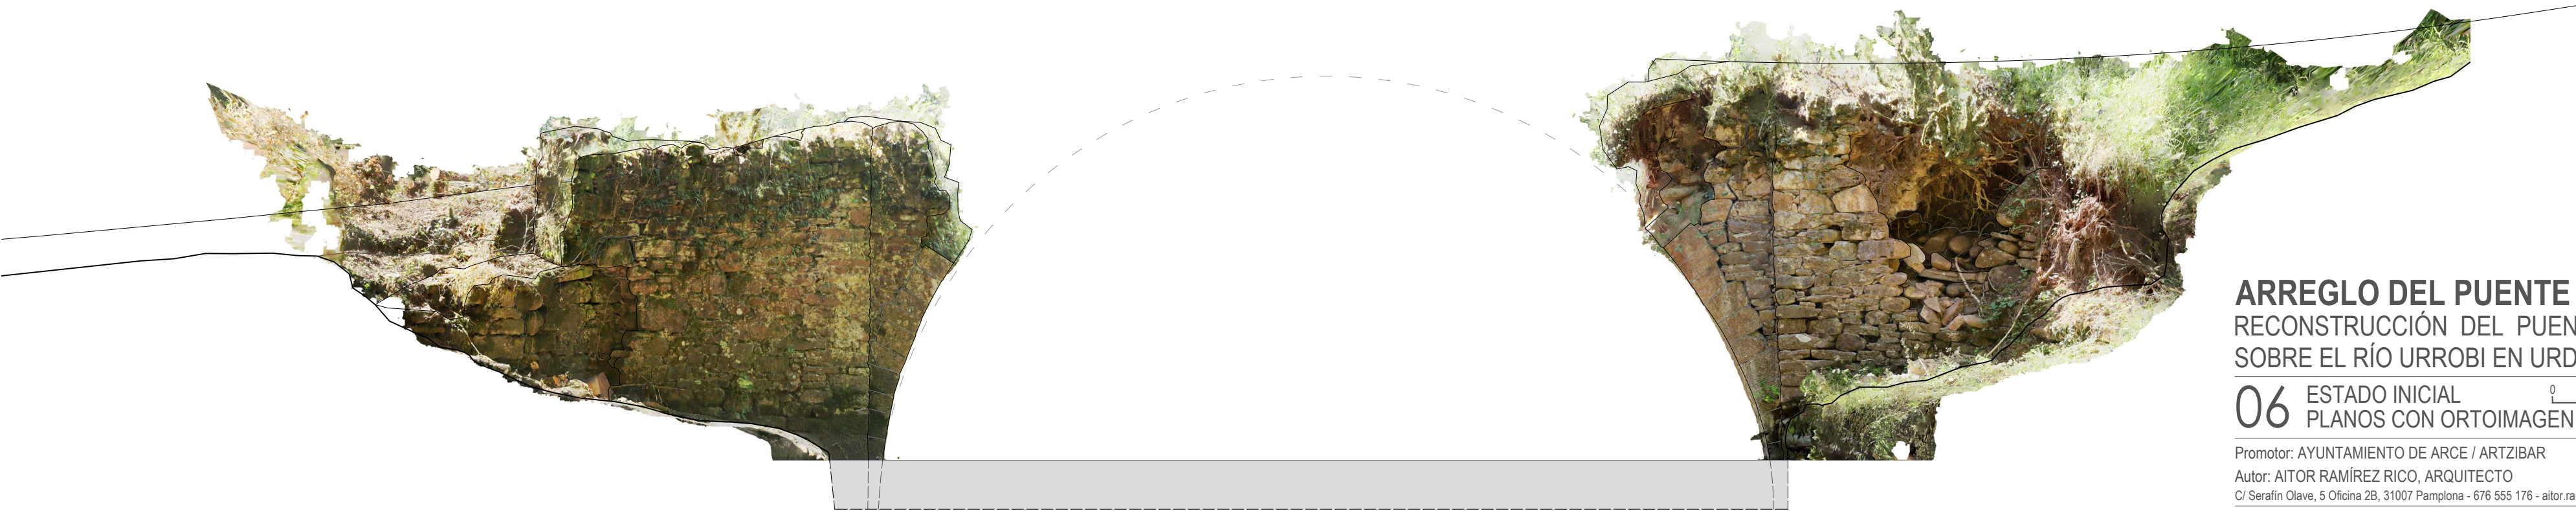

ALZADO AGUAS ARRIBA CON ORTOIMAGEN

ARREGLO DEL PUENTE DE URDÍROZ RECONSTRUCCIÓN DEL PUENTE ESQUELETO SOBRE EL RÍO URROBI EN URDÍROZ, ARTZIBAR

06 ESTADO INICIAL
 PLANOS CON ORTOIMAGEN

0 0,5 1 1,5 2 m
 E. 1/100 A4 - E. 1/50 A2

Promotor: AYUNTAMIENTO DE ARCE / ARTZIBAR

SEPTIEMBRE 2024

Autor: AITOR RAMÍREZ RICO, ARQUITECTO
 C/ Serafin Olave, 5 Oficina 2B, 31007 Pamplona - 676 555 176 - aitor.ramirez.rico@gmail.com



PLAN DE RECUPERACIÓN, TRANSFORMACIÓN Y RESILIENCIA -
 FINANCIADO POR LA UNIÓN EUROPEA - NEXTGENERATION EU



PLANTA

SECCIÓN LONGITUDINAL

ALZADO AGUAS ABAJO

ALZADO AGUAS ARRIBA

-  Desbroce y retirada de vegetación
-  Excavación de tierras
-  Macizado de riñón mediante relleno compactado de piedra similar a la existente y mortero de cal
-  Construcción de rosca del arco con dovelas de piedra similar la existente y rejuntadas con mortero de cal, de ancho 25 cm, altura 35 cm y longitud 52 / 34 cm
-  Construcción de muro de sillarejo de piedra similar a la existente y rejuntado con mortero de cal
-  Construcción de pretil de 90 cm de alto y 52 cm de ancho con muro de sillarejo de piedra similar a la existente y albardilla de largo variable y 15 cm de altura media, tomado y rejuntado con mortero de cal
-  Relleno de grava para formación de pendientes
-  Pavimento de piedra (a decidir en obra) sobre mortero de cemento y lámina geotextil
-  Picado, limpieza y rejuntado de los muros existentes

ARREGLO DEL PUENTE DE URDÍROZ

RECONSTRUCCIÓN DEL PUENTE ESQUELETO SOBRE EL RÍO URROBI EN URDÍROZ, ARTZIBAR


07 INTERVENCIONES
PLANTA Y ALZADOS

Promotor: AYUNTAMIENTO DE ARCE / ARTZIBAR SEPTIEMBRE 2024


Autor: AITOR RAMÍREZ RICO, ARQUITECTO
C/ Serafin Olave, 5 Oficina 2B, 31007 Pamplona - 676 555 176 - aitor.ramirez.rico@gmail.com

PLAN DE RECUPERACIÓN, TRANSFORMACIÓN Y RESILIENCIA - FINANCIADO POR LA UNIÓN EUROPEA - NEXTGENERATION EU



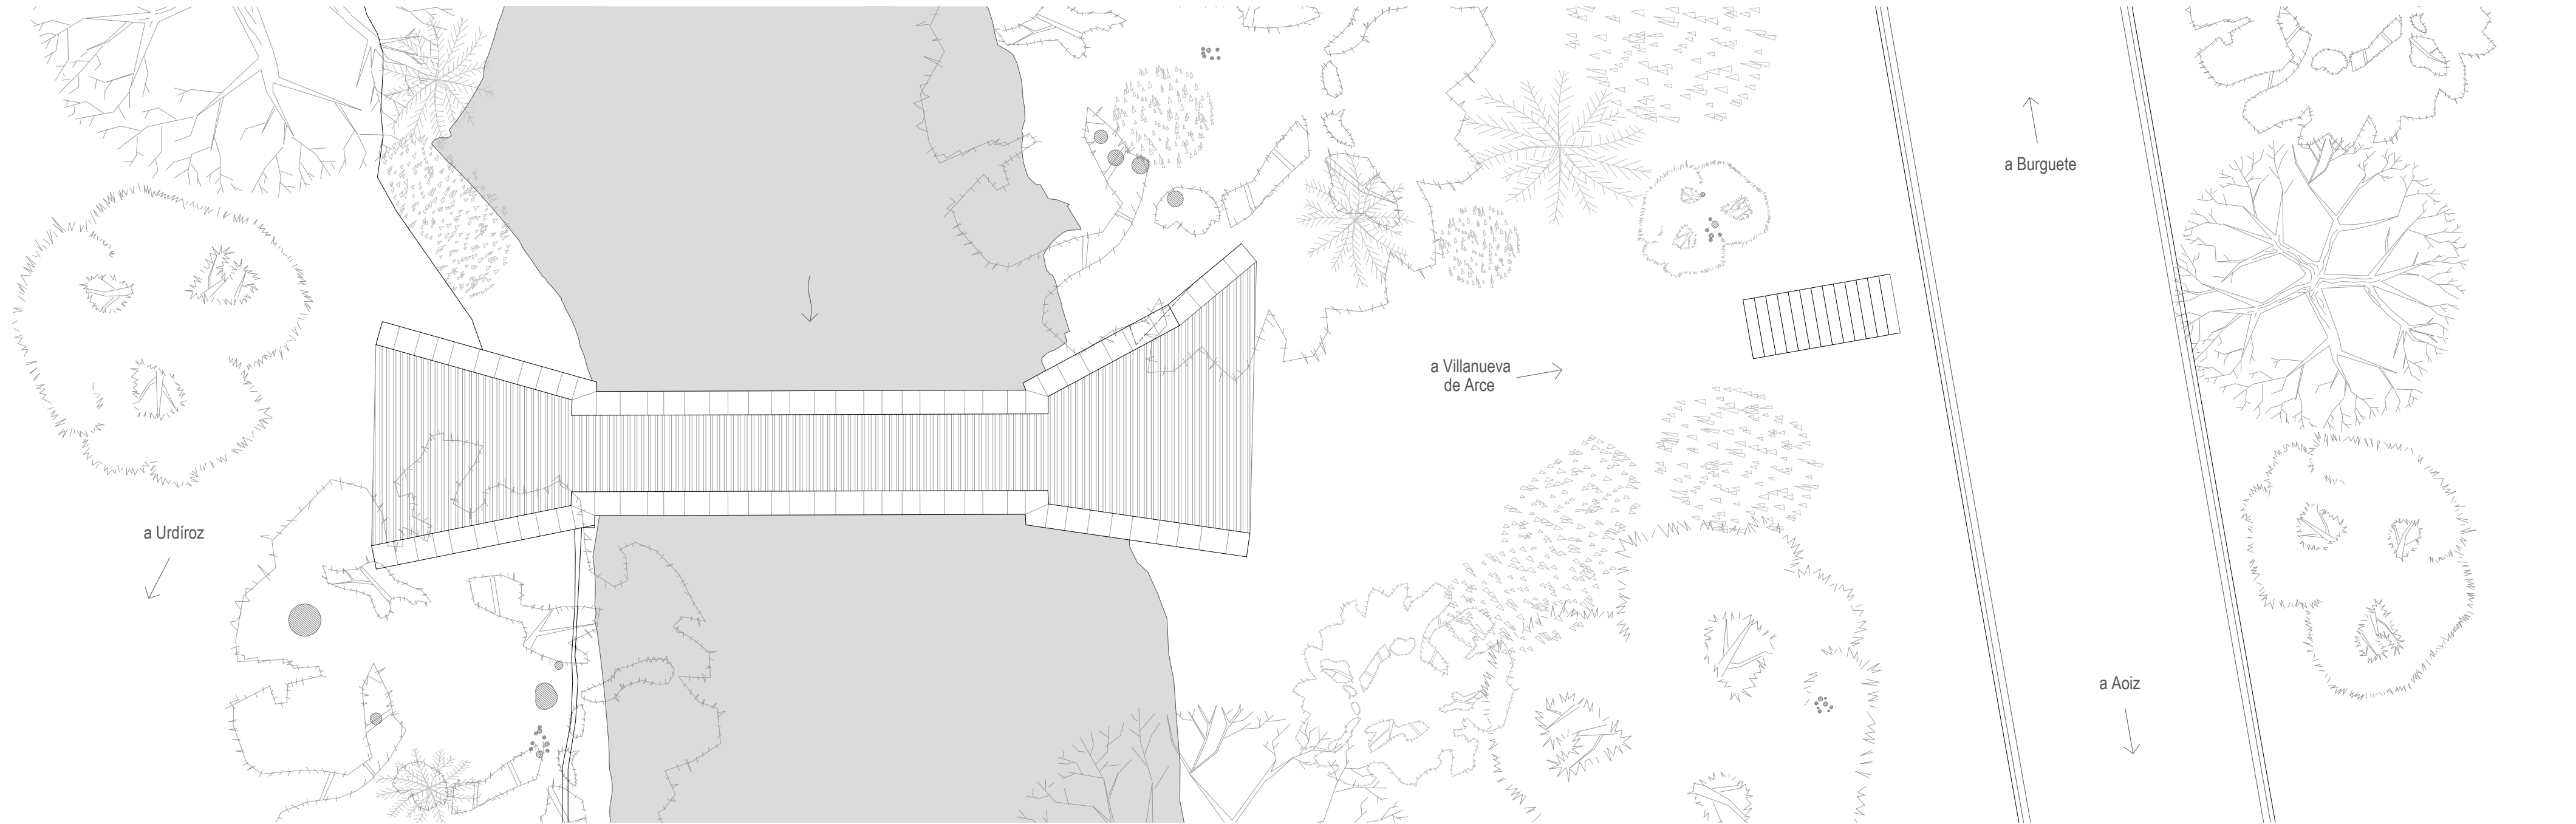

PLANTA

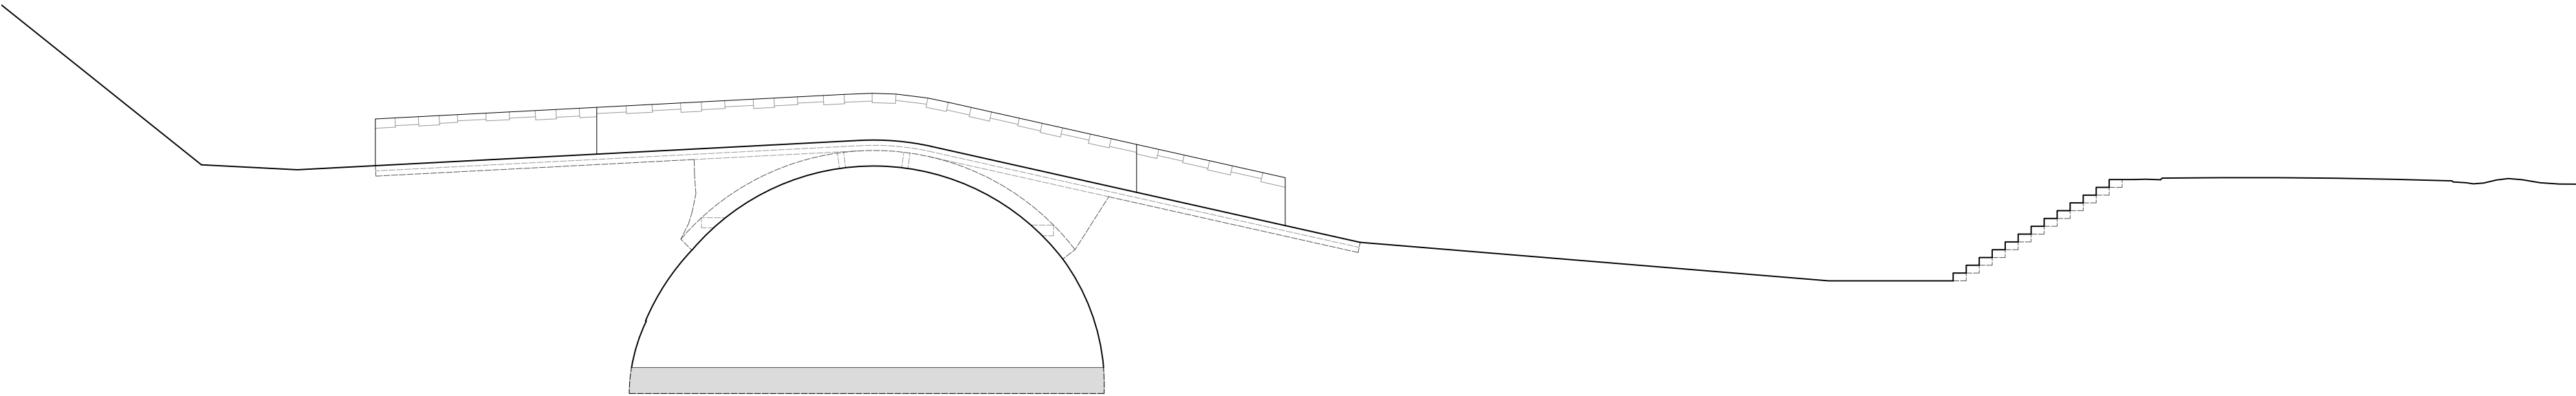

SECCIÓN LONGITUDINAL

SITNA 1927-34



SITNA 1966-71



SITNA 2008



FECHA DESCONOCIDA



FECHA DESCONOCIDA



ARREGLO DEL PUENTE DE URDÍROZ


RECONSTRUCCIÓN DEL PUENTE ESQUELETO SOBRE EL RÍO URROBI EN URDÍROZ, ARTZIBAR

08 RECONSTRUCCIÓN ENTORNO


Promotor: AYUNTAMIENTO DE ARCE / ARTZIBAR
Autor: AITOR RAMÍREZ RICO, ARQUITECTO
C/ Serafin Olave, 5 Oficina 2B, 31007 Pamplona - 676 555 176 - aitor.ramirez.rico@gmail.com

PLAN DE RECUPERACIÓN, TRANSFORMACIÓN Y RESILIENCIA - FINANCIADO POR LA UNIÓN EUROPEA - NEXTGENERATION EU



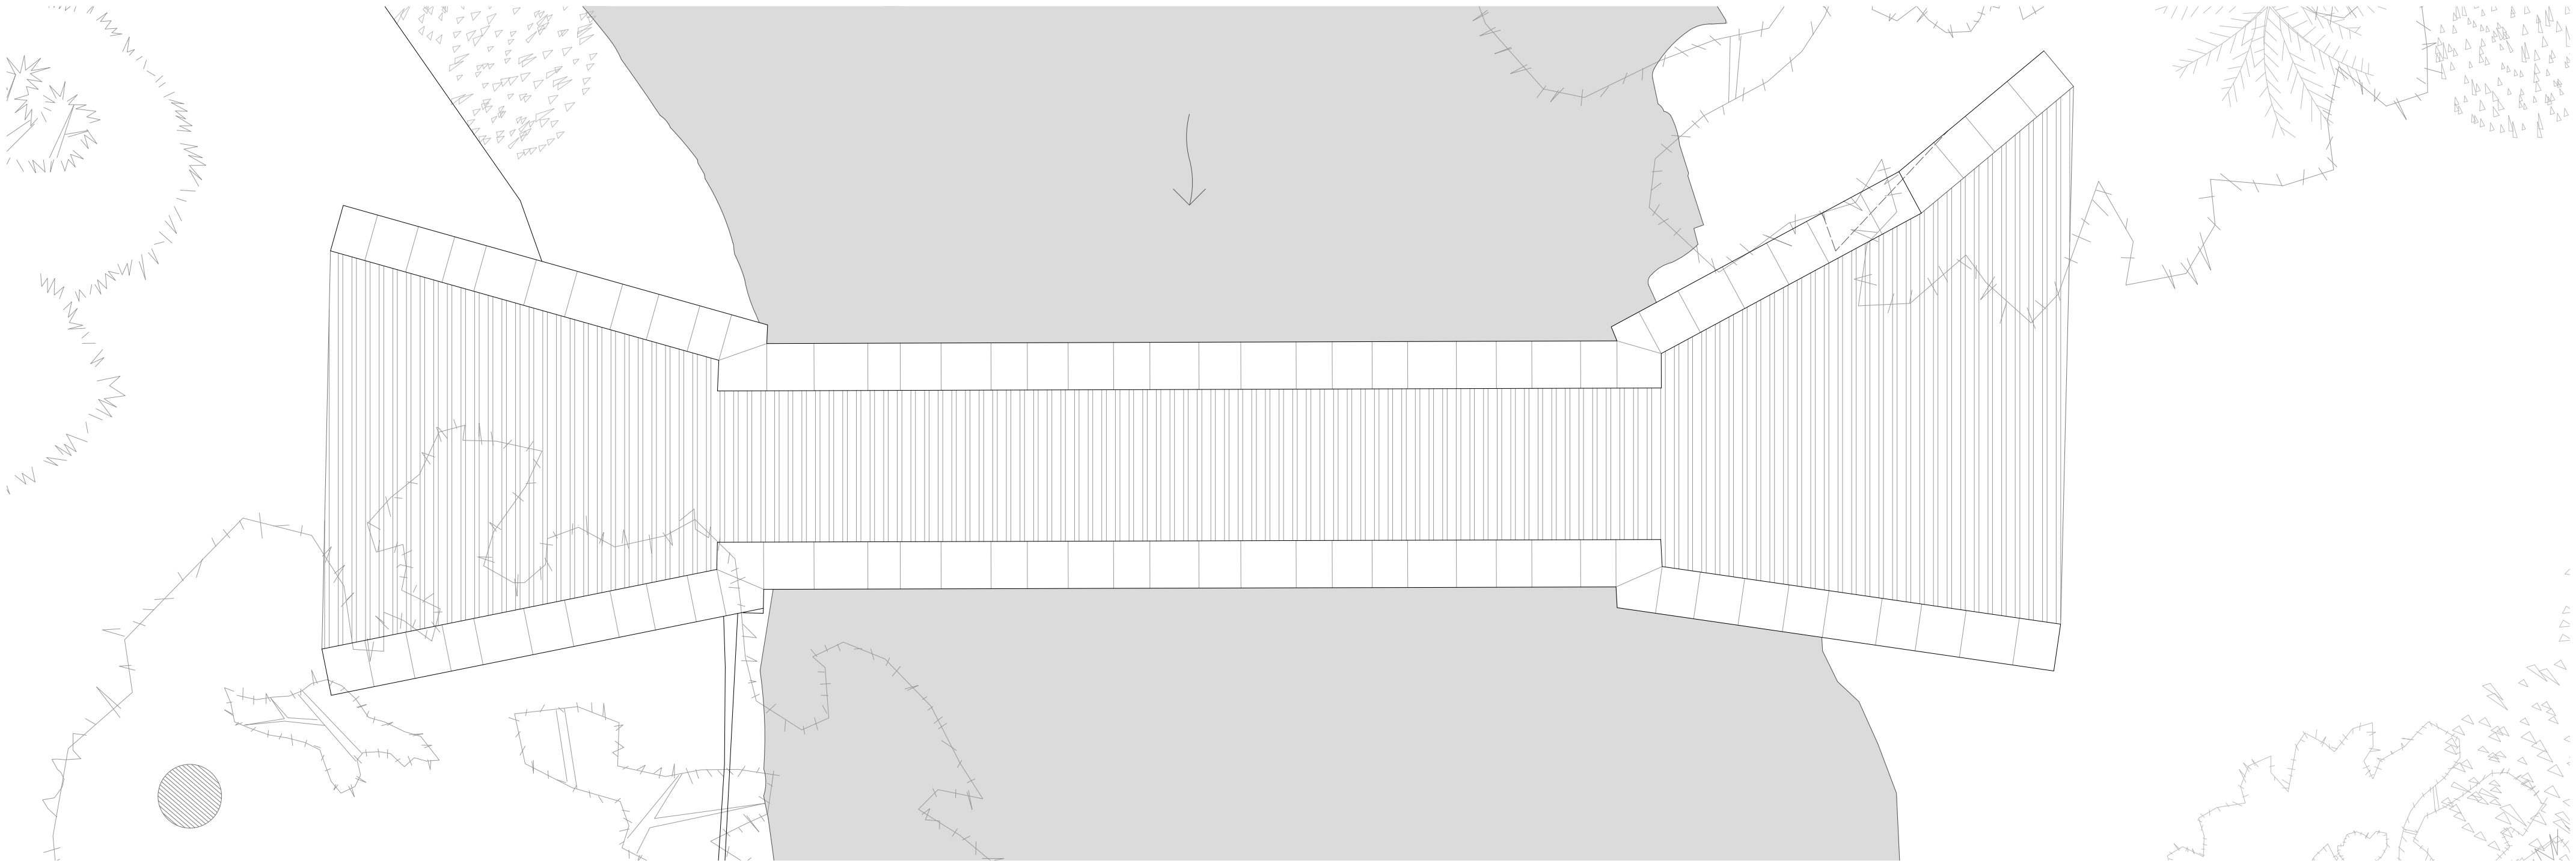

PLANTA

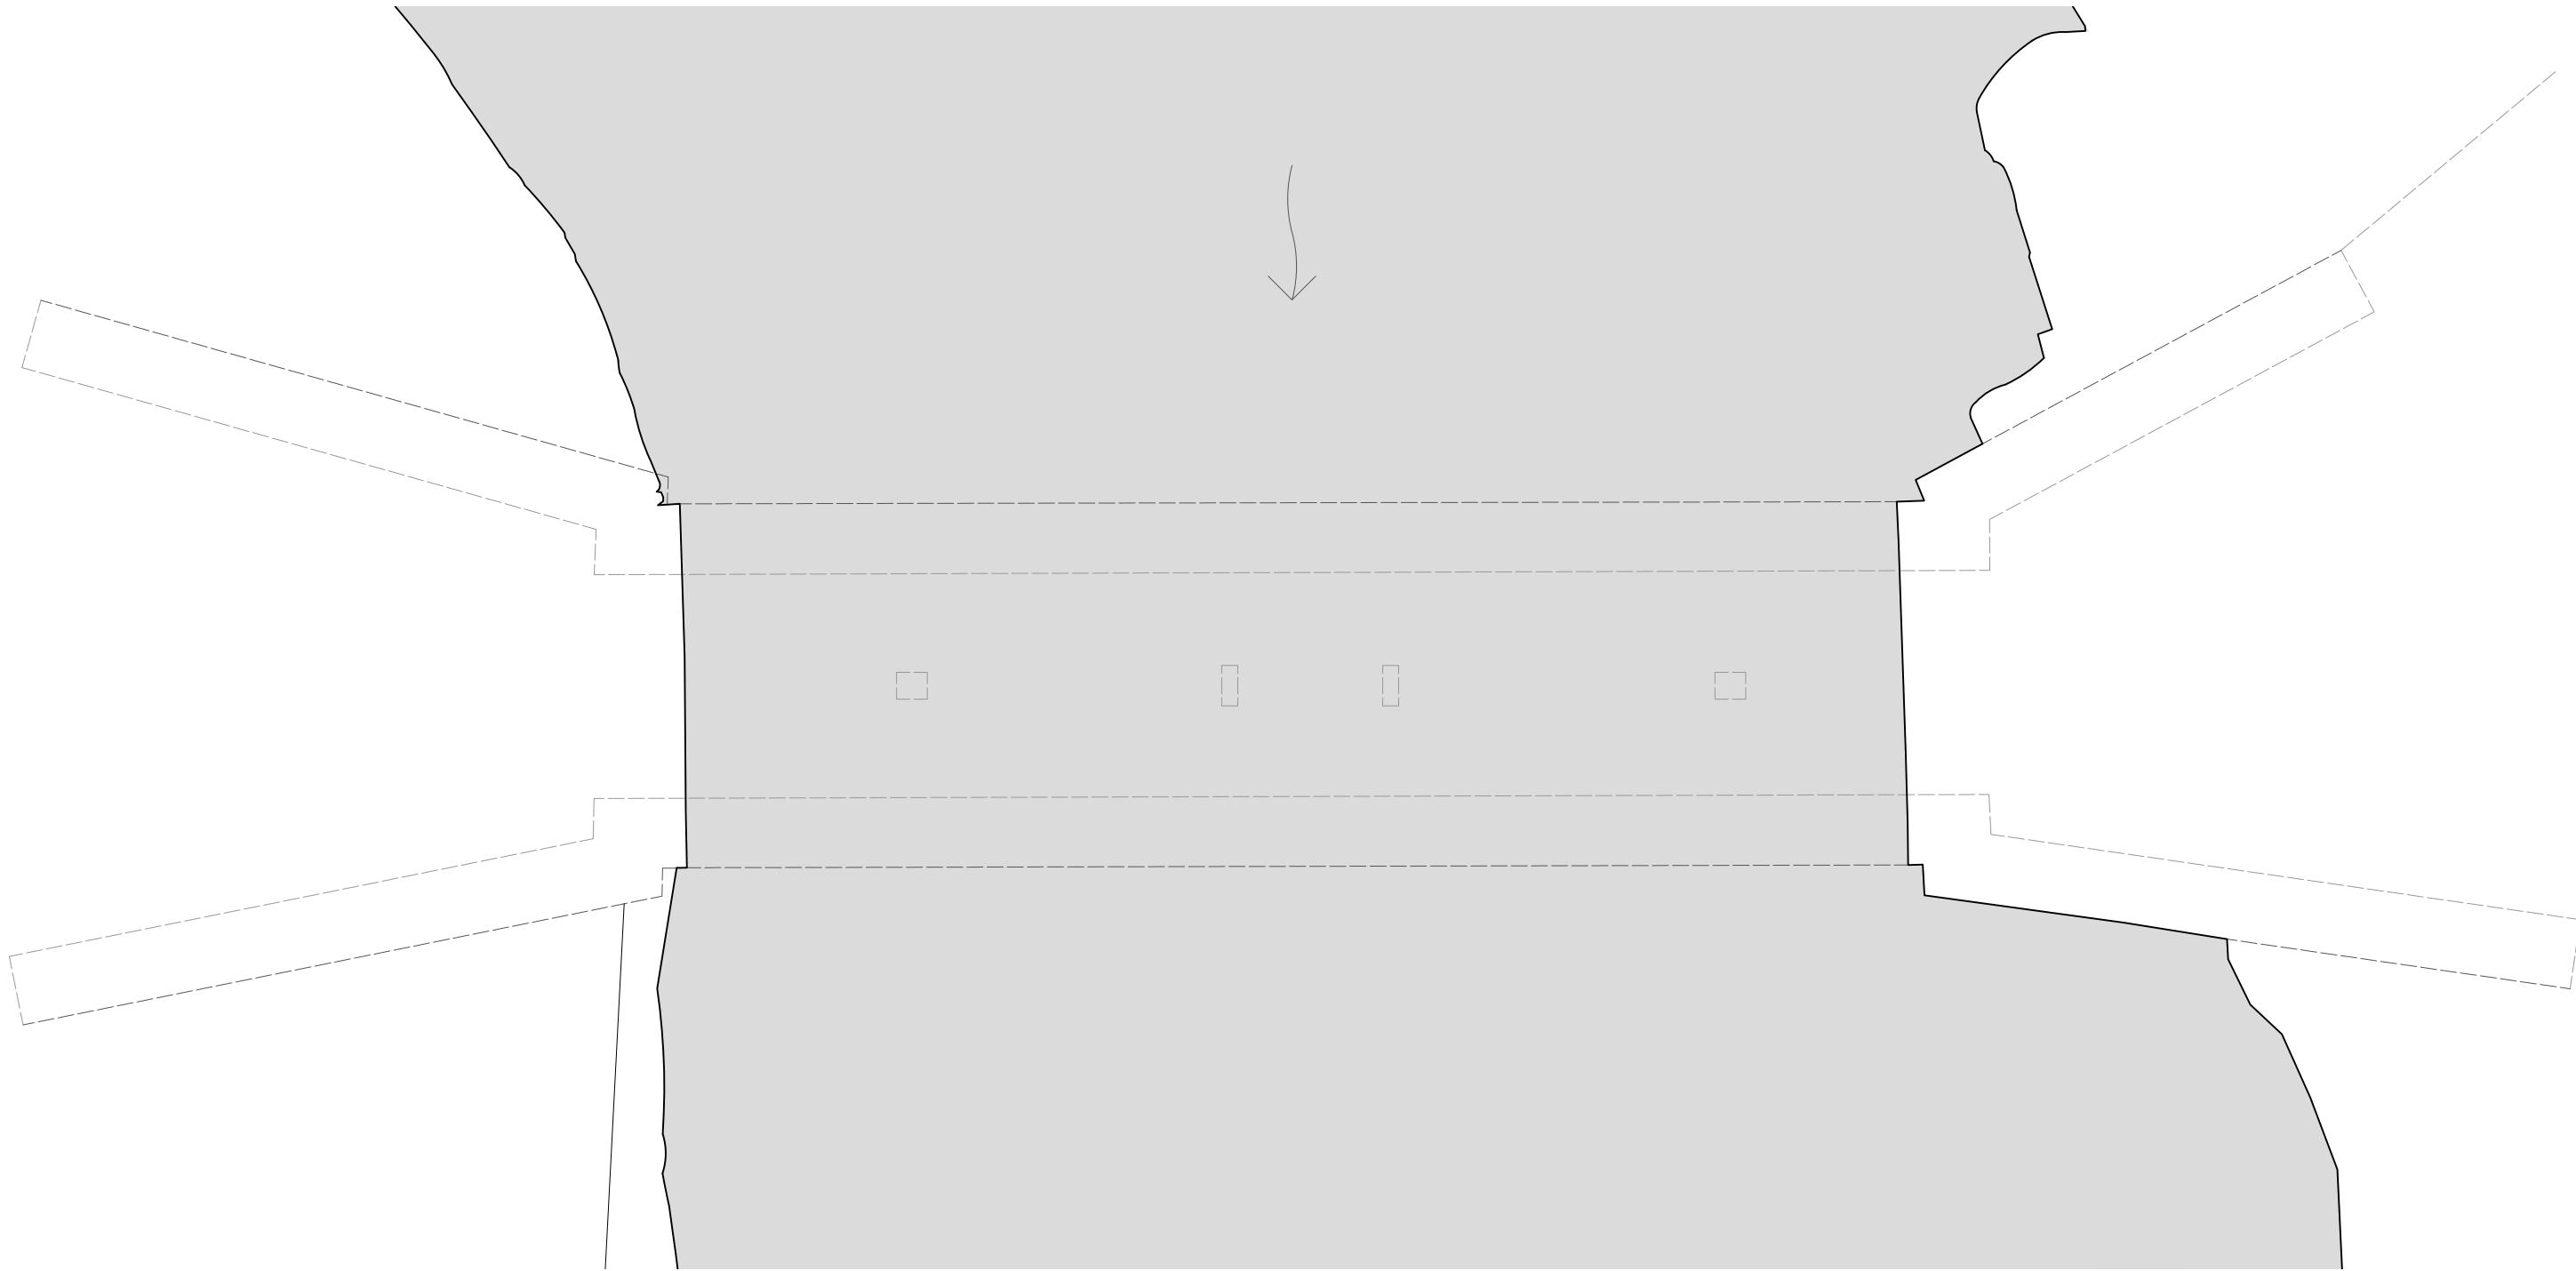

PLANTA A NIVEL DE ARRANQUE DEL ARCO

ARREGLO DEL PUENTE DE URDÍROZ
RECONSTRUCCIÓN DEL PUENTE ESQUELETO
SOBRE EL RÍO URROBI EN URDÍROZ, ARTZIBAR

09 RECONSTRUCCIÓN PLANTAS
E. 1/100 A4 - E. 1/50 A2


0 0,5 1 1,5 2 m

Promotor: AYUNTAMIENTO DE ARCE / ARTZIBAR SEPTIEMBRE 2024


Autor: AITOR RAMÍREZ RICO, ARQUITECTO
C/ Serafin Olave, 5 Oficina 2B, 31007 Pamplona - 676 555 176 - aitor.ramirez.rico@gmail.com

PLAN DE RECUPERACIÓN, TRANSFORMACIÓN Y RESILIENCIA -
FINANCIADO POR LA UNIÓN EUROPEA - NEXTGENERATION EU



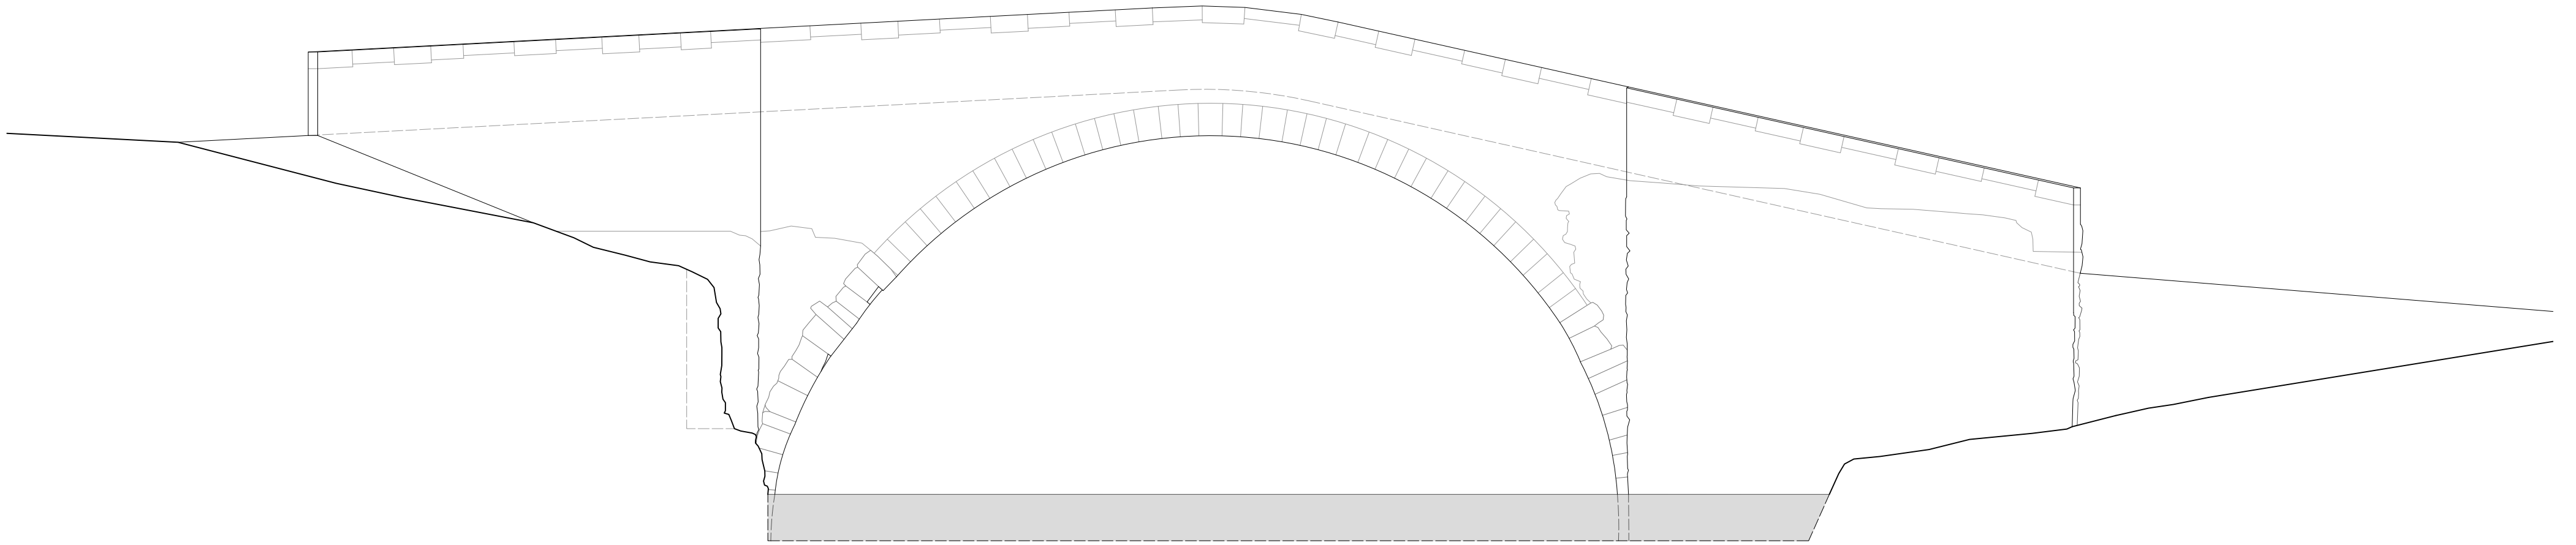

ALZADO AGUAS ABAJO

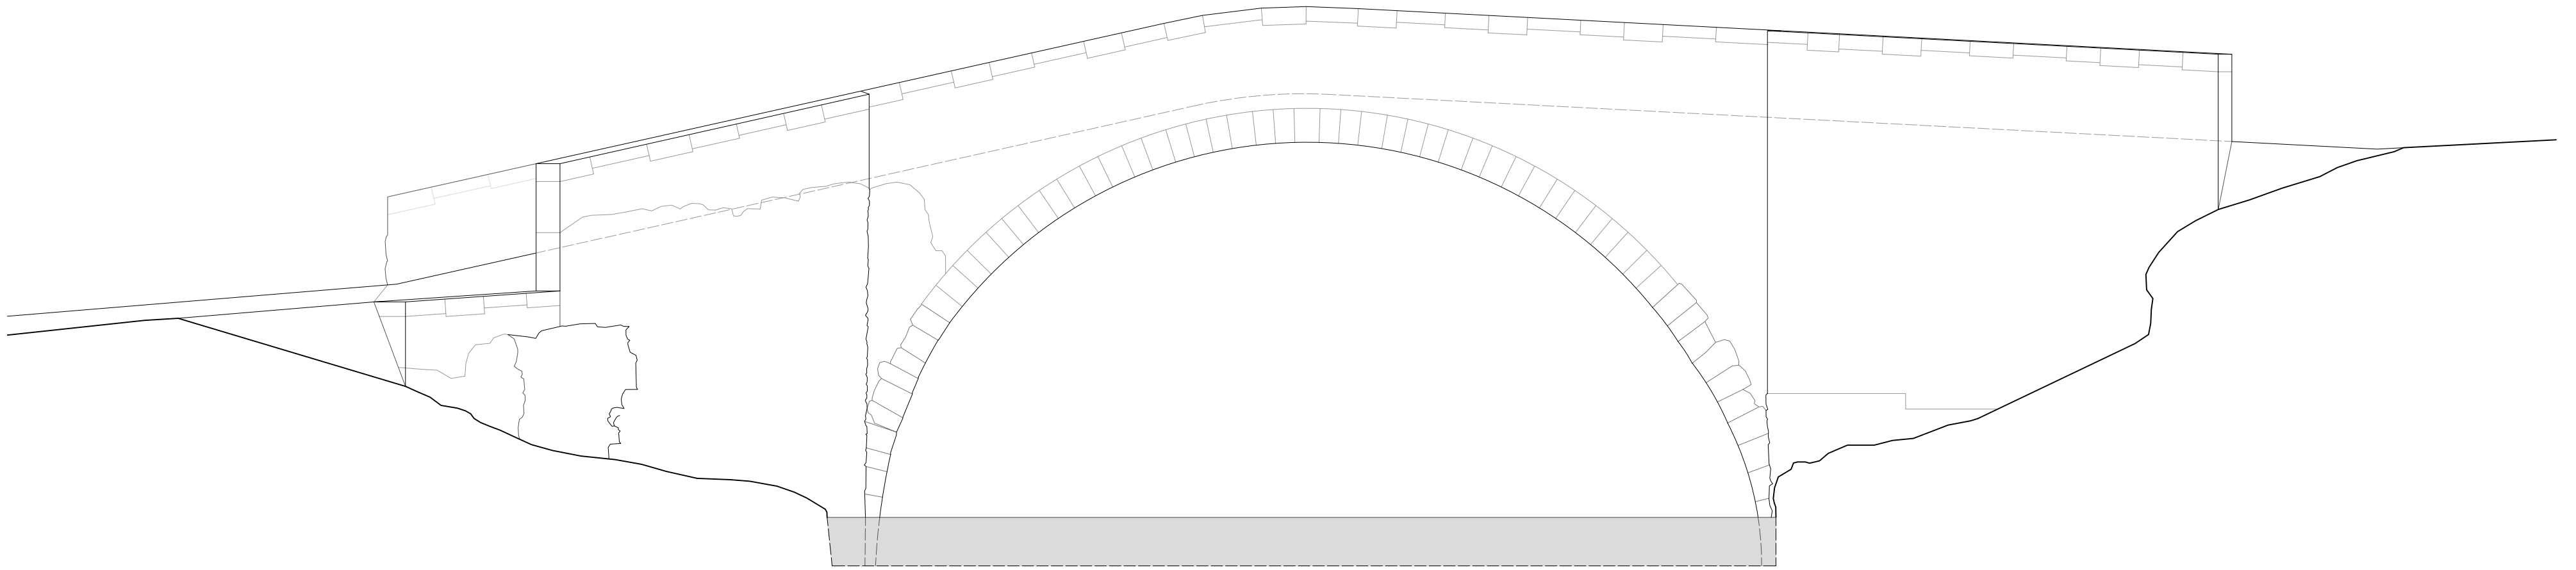

ALZADO AGUAS ARRIBA

ARREGLO DEL PUENTE DE URDÍROZ
RECONSTRUCCIÓN DEL PUENTE ESQUELETO
SOBRE EL RÍO URROBI EN URDÍROZ, ARTZIBAR


10 RECONSTRUCCIÓN ALZADOS
E. 1/100 A4 - E. 1/50 A2

Promotor: AYUNTAMIENTO DE ARCE / ARTZIBAR
SEPTIEMBRE 2024


Autor: AITOR RAMÍREZ RICO, ARQUITECTO
C/ Serafin Olave, 5 Oficina 2B, 31007 Pamplona - 676 555 176 - aitor.ramirez.rico@gmail.com

PLAN DE RECUPERACIÓN, TRANSFORMACIÓN Y RESILIENCIA -
FINANCIADO POR LA UNIÓN EUROPEA - NEXTGENERATION EU




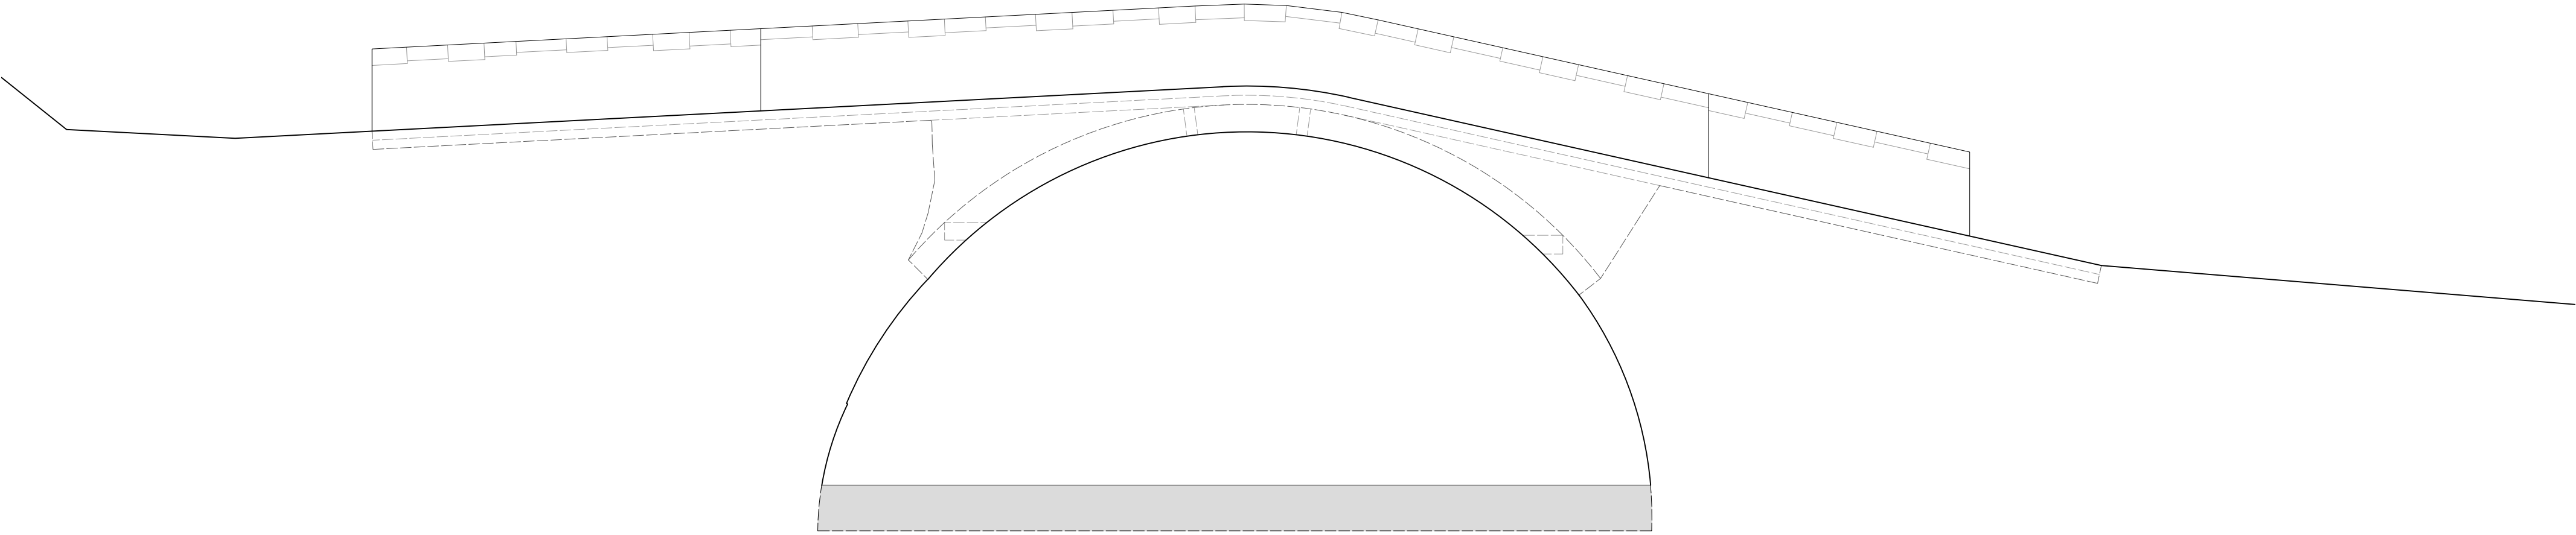

SECCIÓN LONGITUDINAL HACIA AGUAS ARRIBA (NORTE)

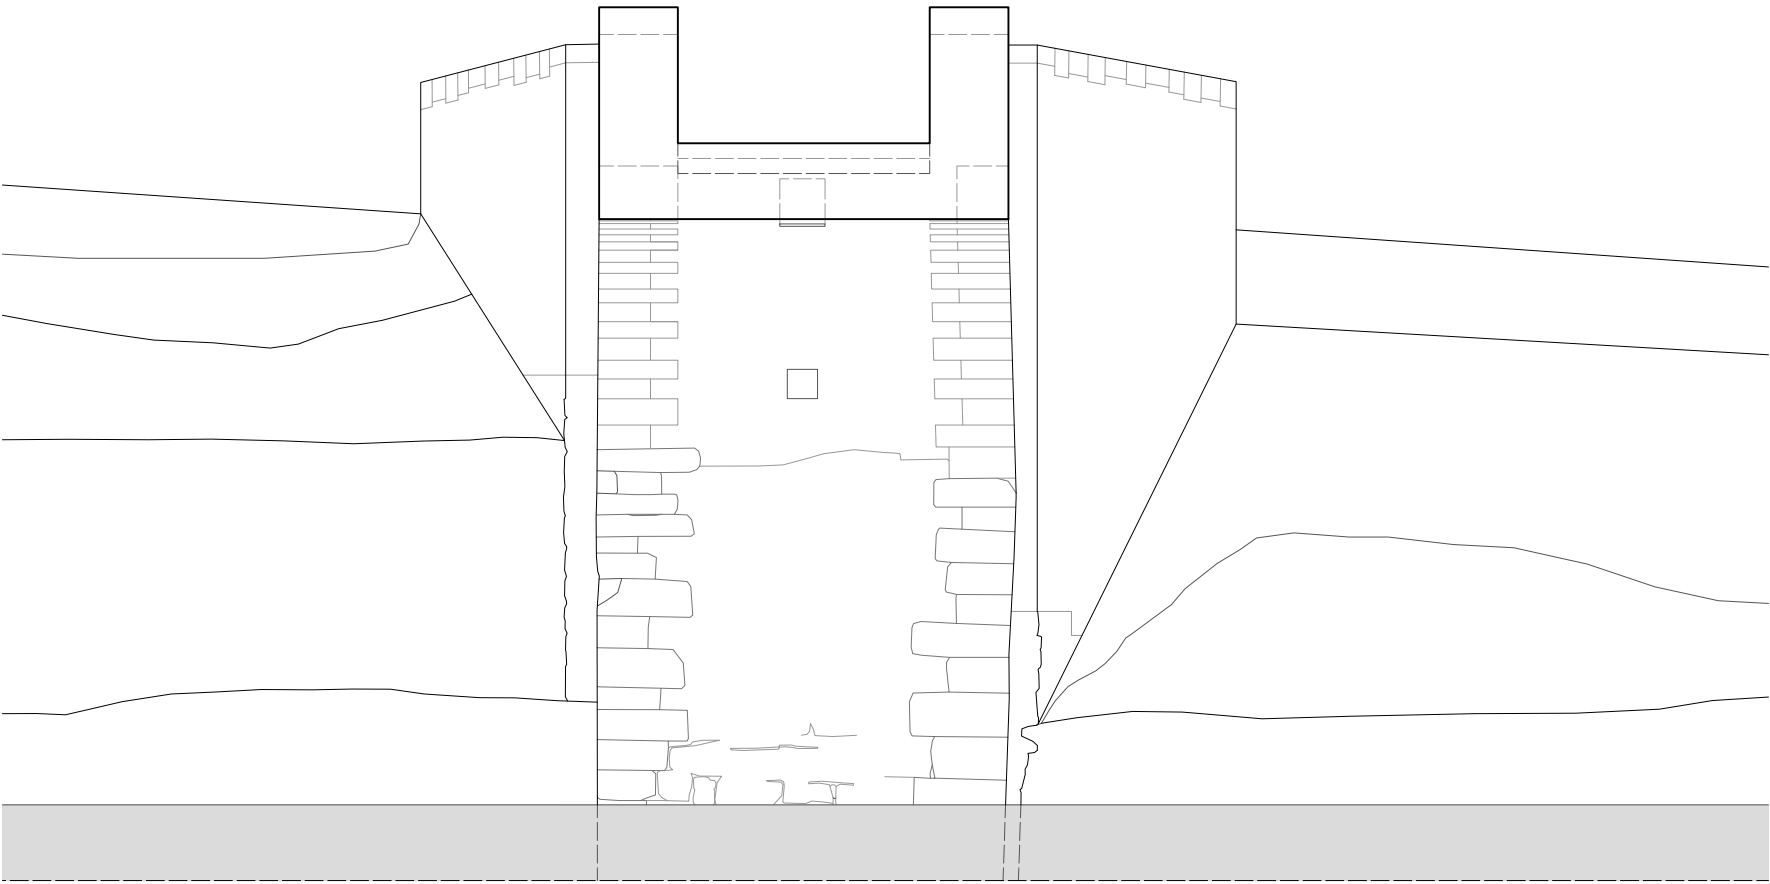

SECCIÓN TRANSVERSAL - MARGEN DERECHA (OESTE)

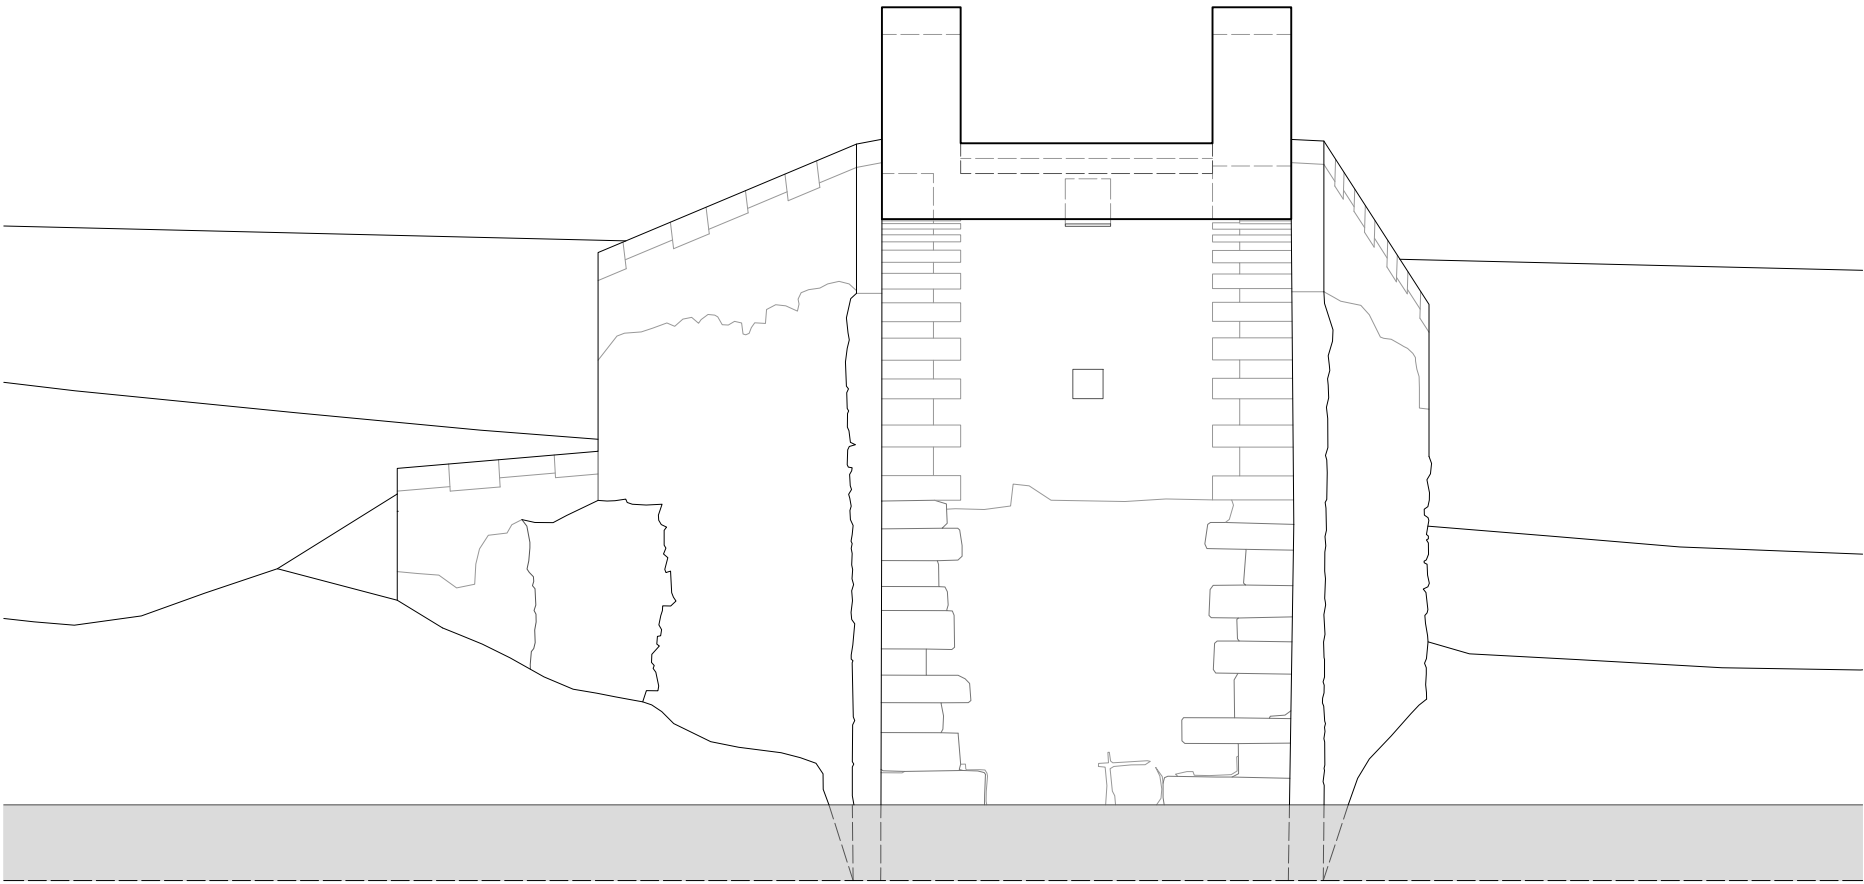

SECCIÓN TRANSVERSAL - MARGEN IZQUIERDA (ESTE)

ARREGLO DEL PUENTE DE URDÍROZ
RECONSTRUCCIÓN DEL PUENTE ESQUELETO
SOBRE EL RÍO URROBI EN URDÍROZ, ARTZIBAR


11 RECONSTRUCCIÓN SECCIONES 0 0,5 1 1,5 2 m
E. 1/100 A4 - E. 1/50 A2

Promotor: AYUNTAMIENTO DE ARCE / ARTZIBAR SEPTIEMBRE 2024


Autor: AITOR RAMÍREZ RICO, ARQUITECTO
C/ Serafin Olave, 5 Oficina 2B, 31007 Pamplona - 676 555 176 - aitor.ramirez.rico@gmail.com ✎

PLAN DE RECUPERACIÓN, TRANSFORMACIÓN Y RESILIENCIA -
FINANCIADO POR LA UNIÓN EUROPEA - NEXTGENERATION EU



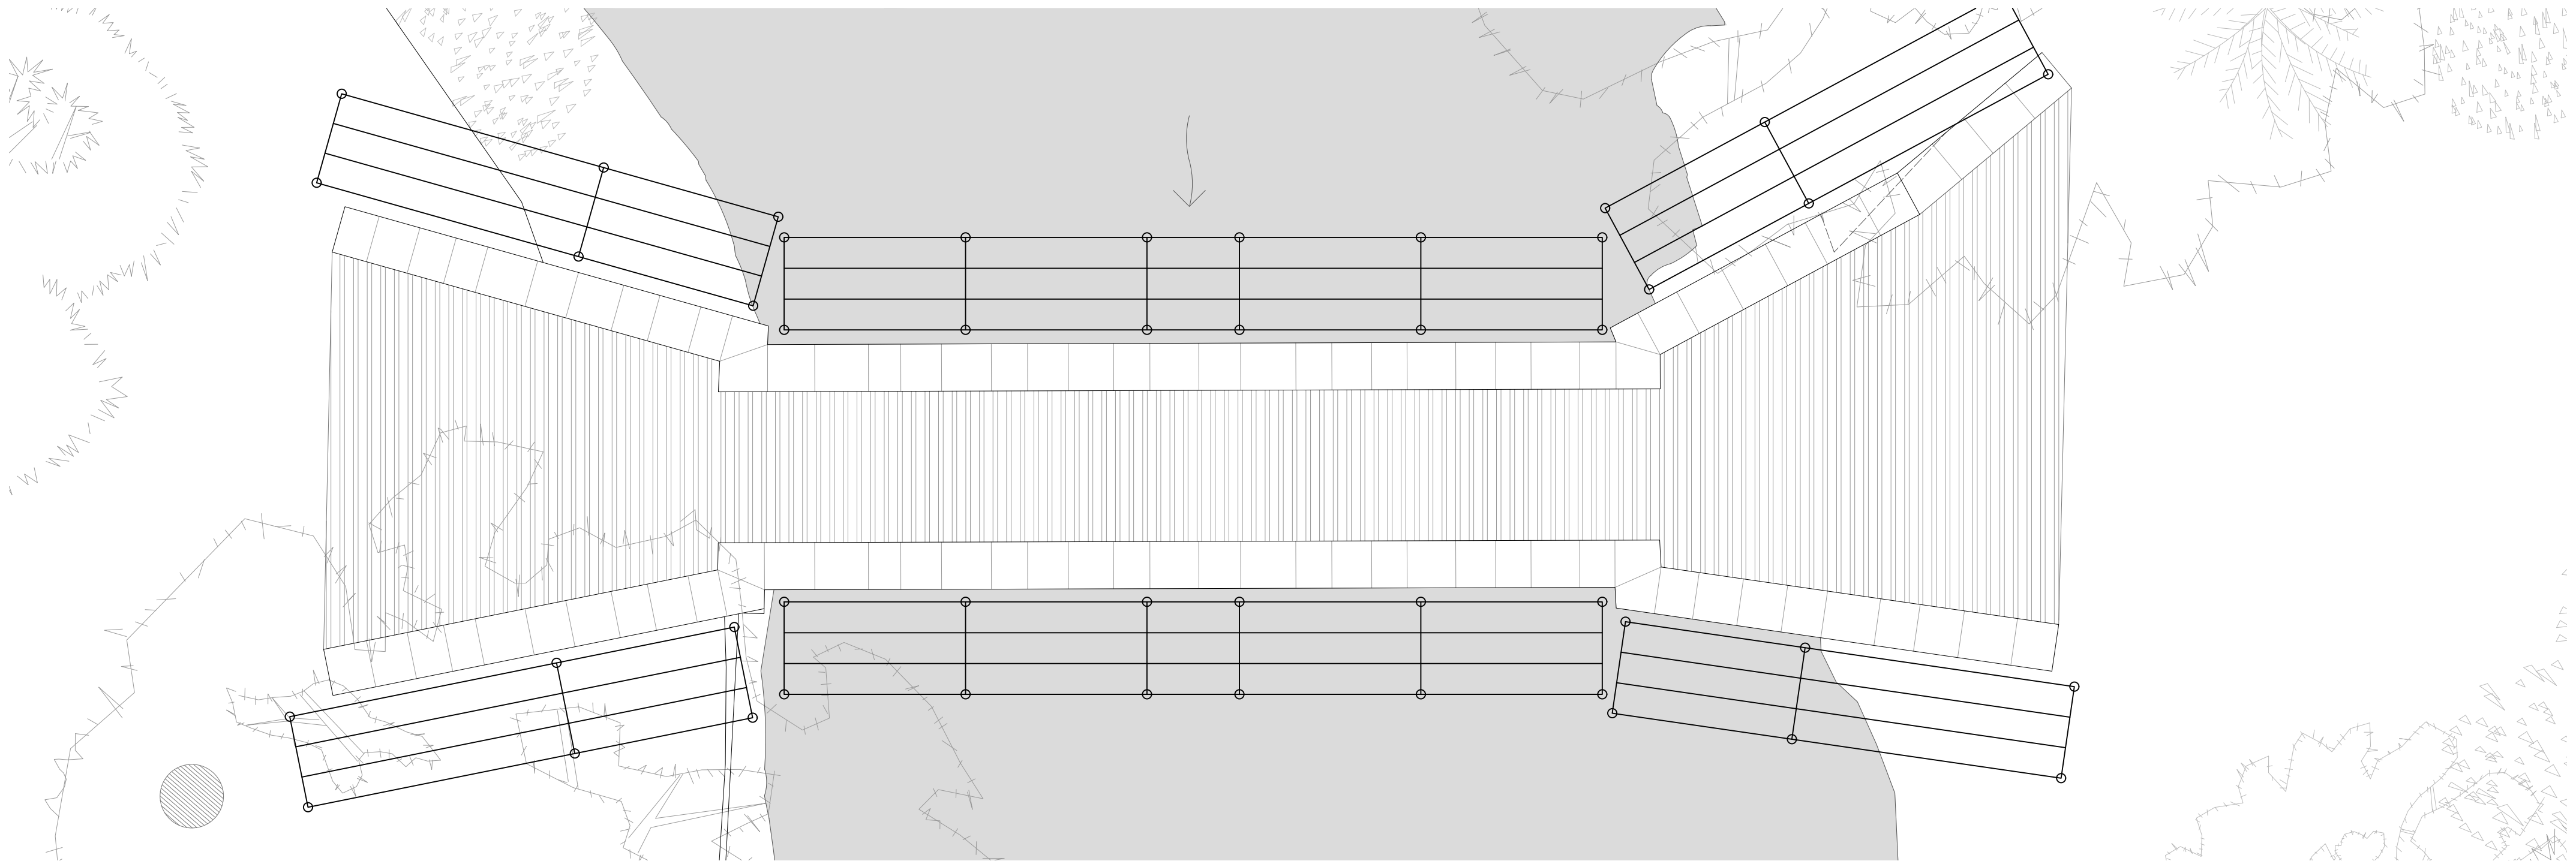

ANDAMIOS. PLANTA

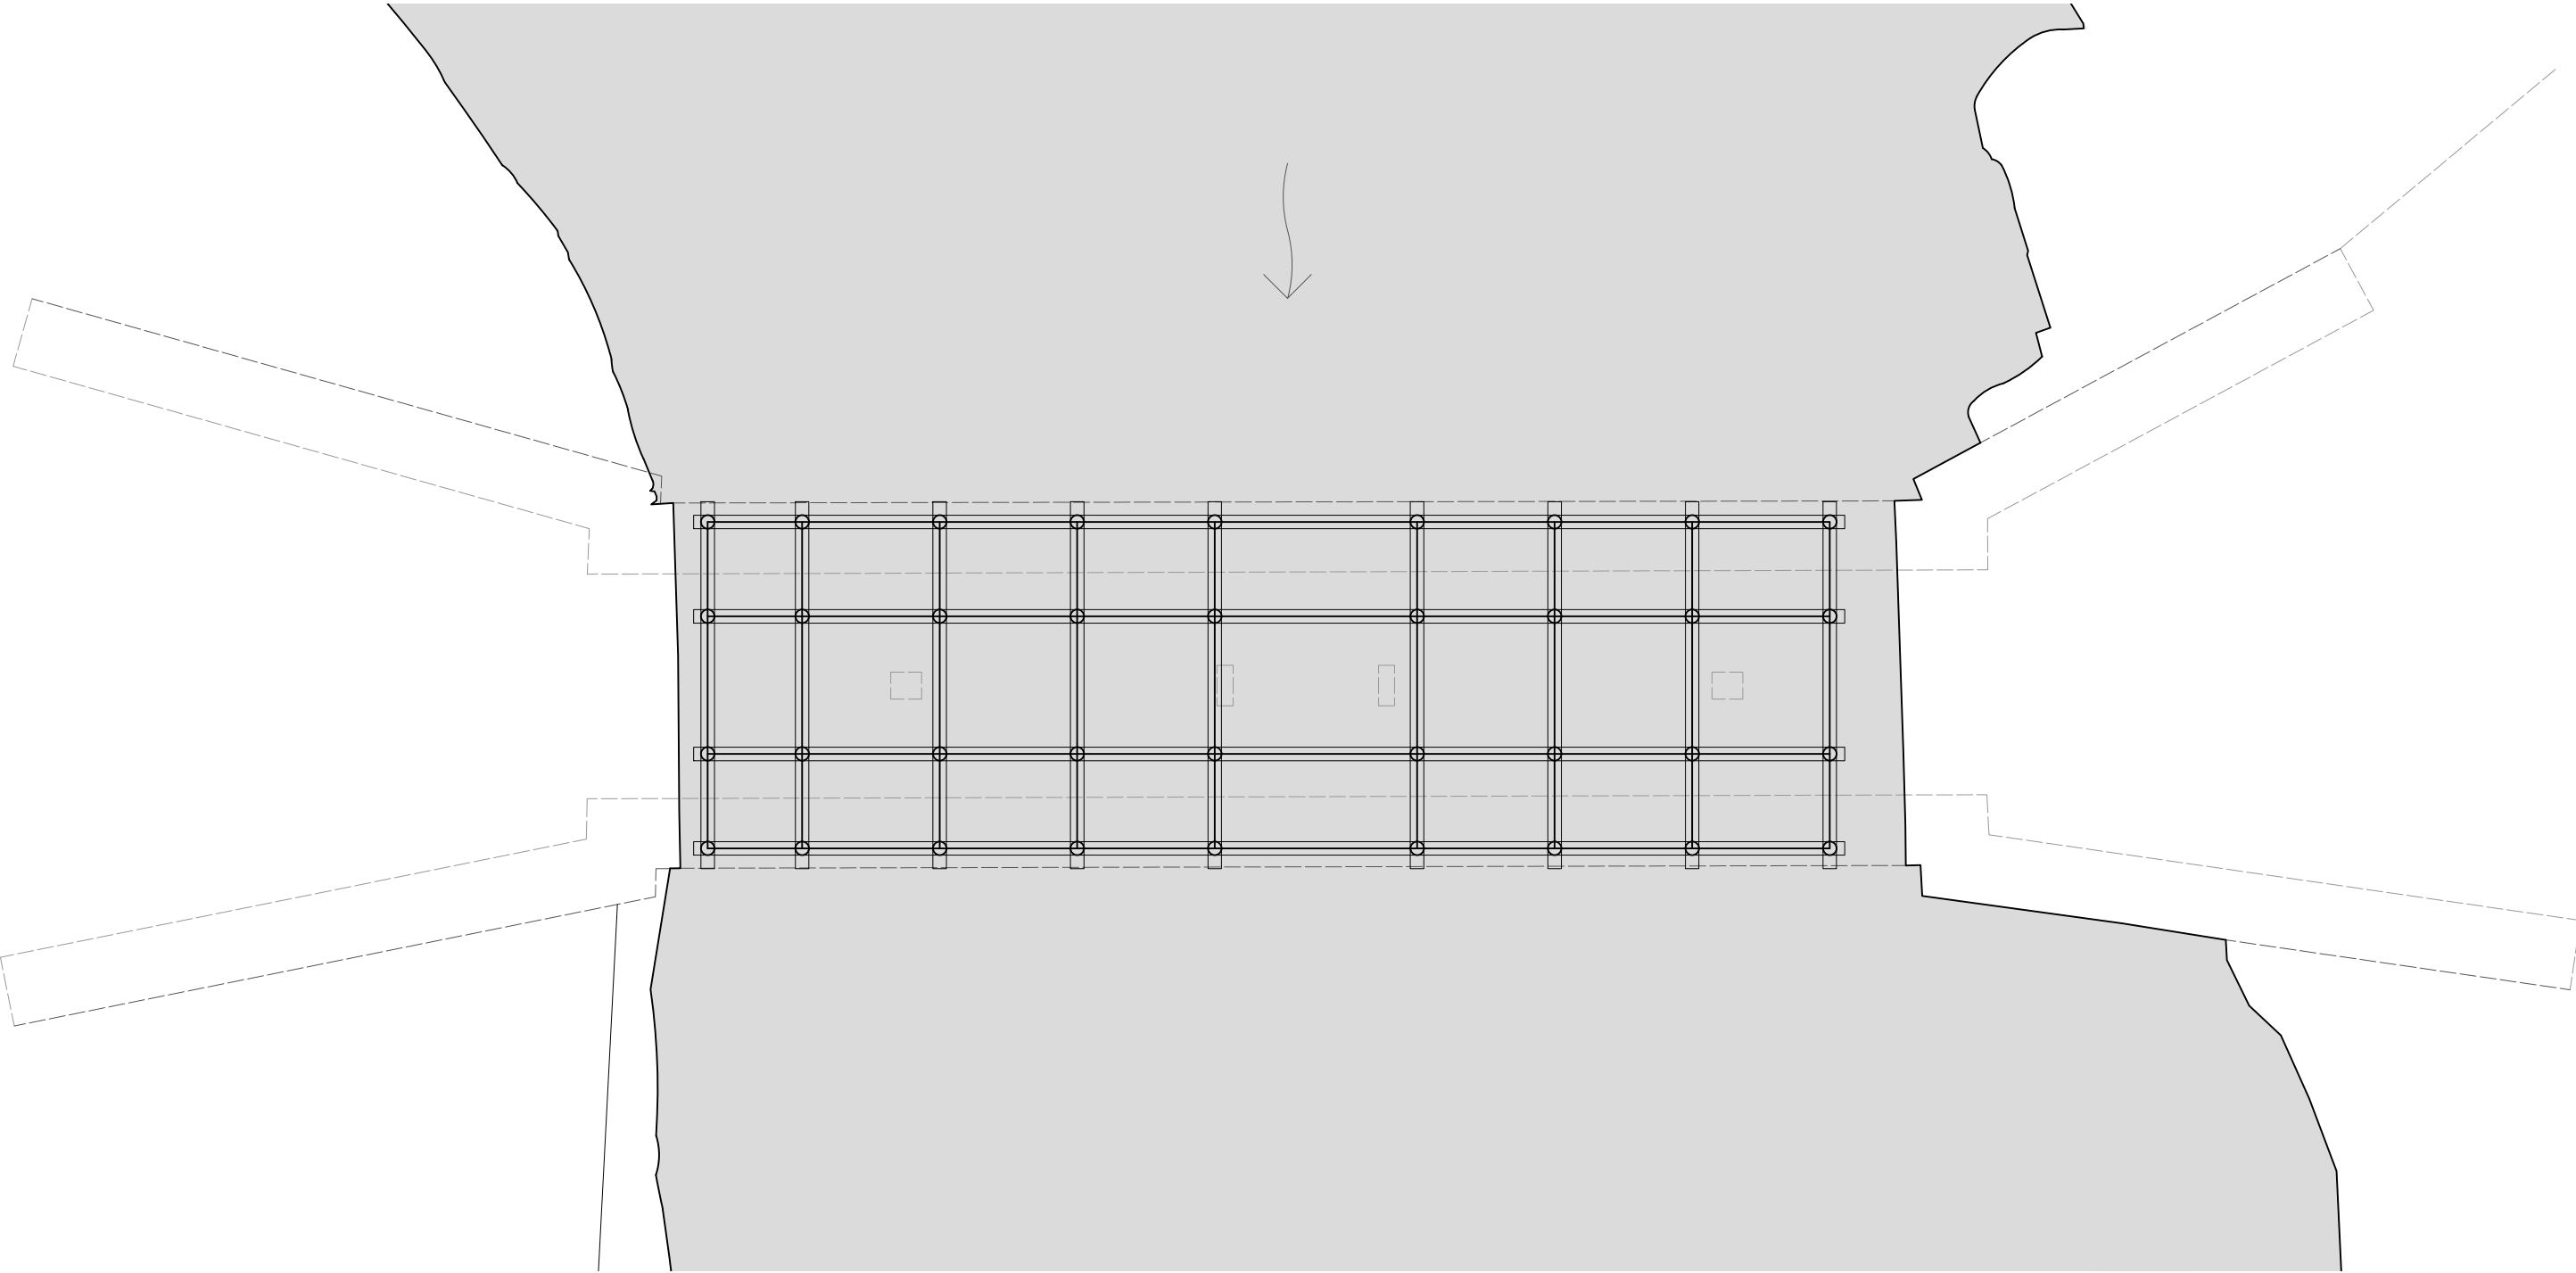

CIMBRA. PLANTA A NIVEL DE ARRANQUE DEL ARCO

ARREGLO DEL PUENTE DE URDÍROZ
RECONSTRUCCIÓN DEL PUENTE ESQUELETO
SOBRE EL RÍO URROBI EN URDÍROZ, ARTZIBAR

12 ANDAMIOS Y CIMBRA
PLANTAS

0 0,5 1 1,5 2 m
E. 1/100 A4 - E. 1/50 A2

Promotor: AYUNTAMIENTO DE ARCE / ARTZIBAR


SEPTIEMBRE 2024

Autor: AITOR RAMÍREZ RICO, ARQUITECTO
C/ Serafin Olave, 5 Oficina 2B, 31007 Pamplona - 676 555 176 - aitor.ramirez.rico@gmail.com




PLAN DE RECUPERACIÓN, TRANSFORMACIÓN Y RESILIENCIA -
FINANCIADO POR LA UNIÓN EUROPEA - NEXTGENERATION EU




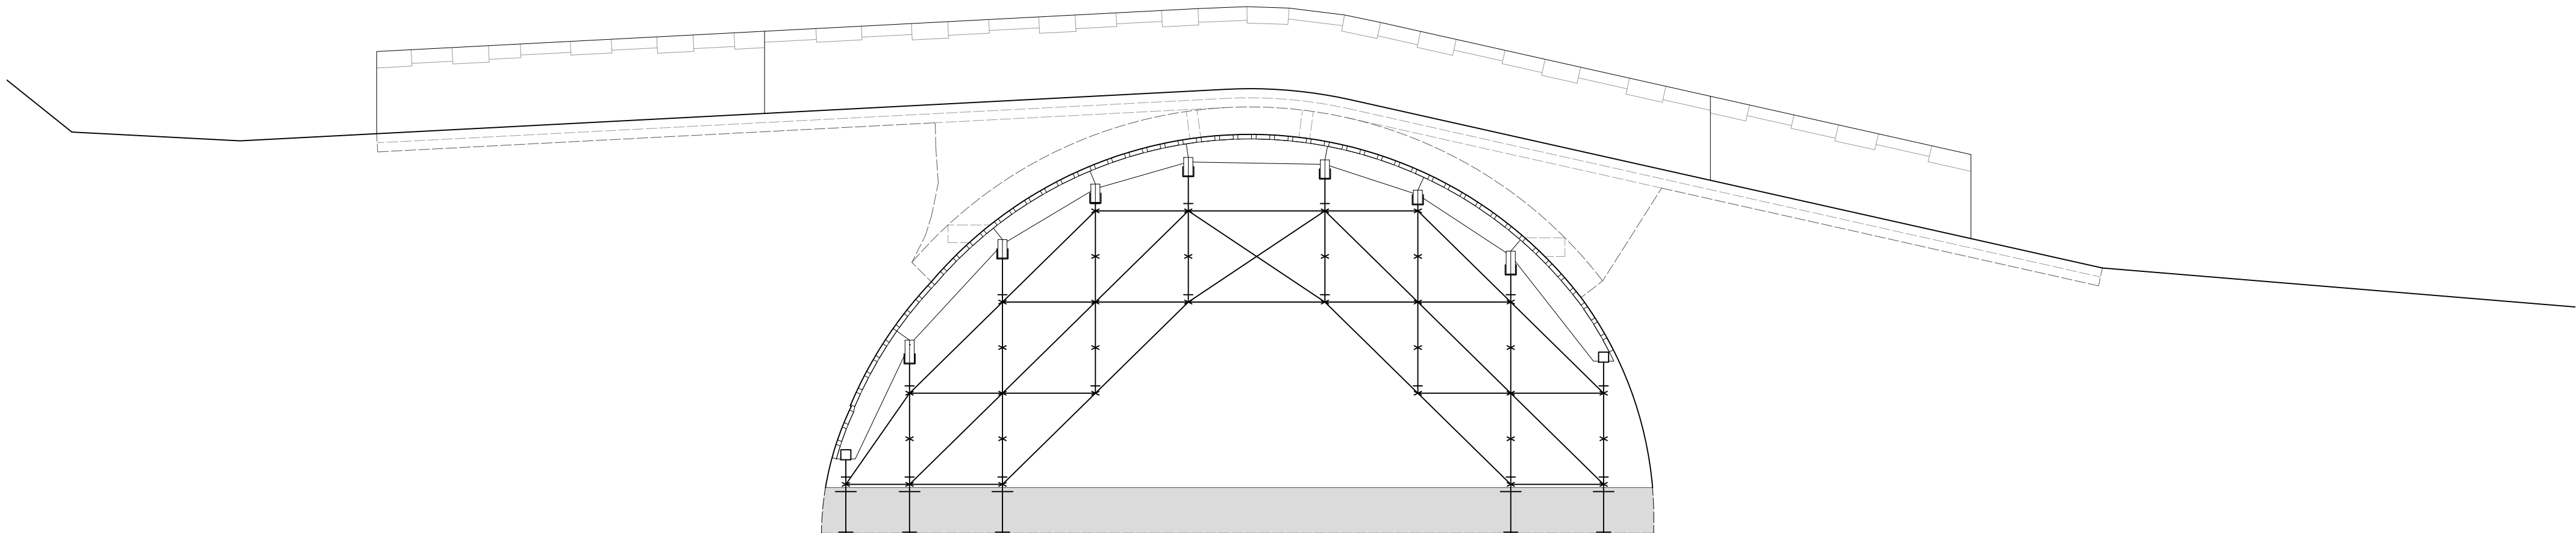

CIMBRA. SECCIÓN LONGITUDINAL HACIA AGUAS ARRIBA (NORTE)

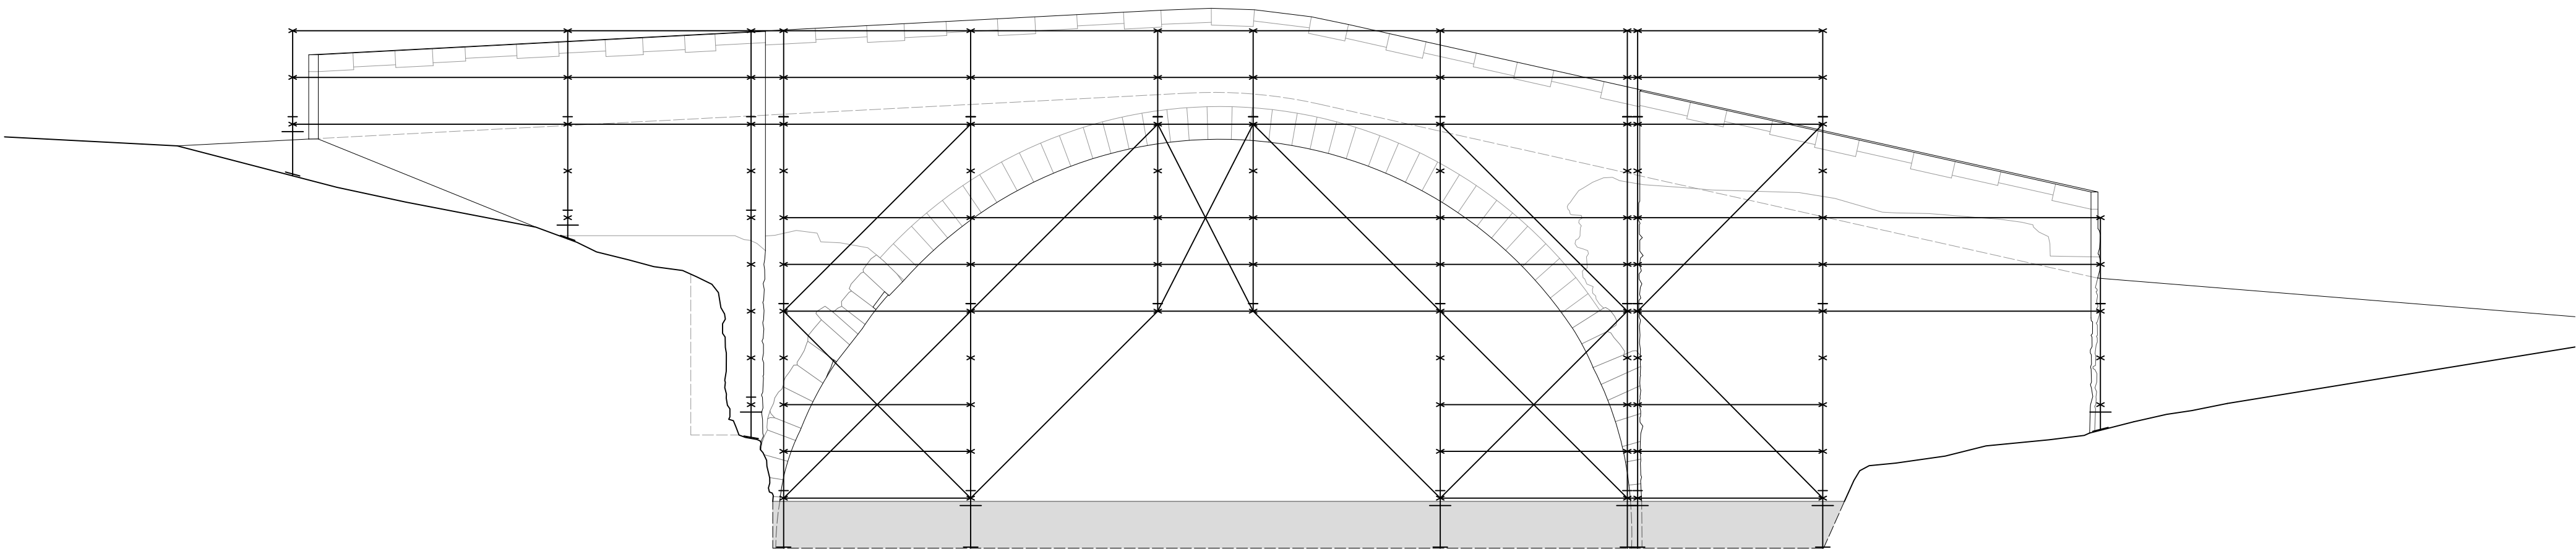

ANDAMIOS. ALZADO AGUAS ABAJO

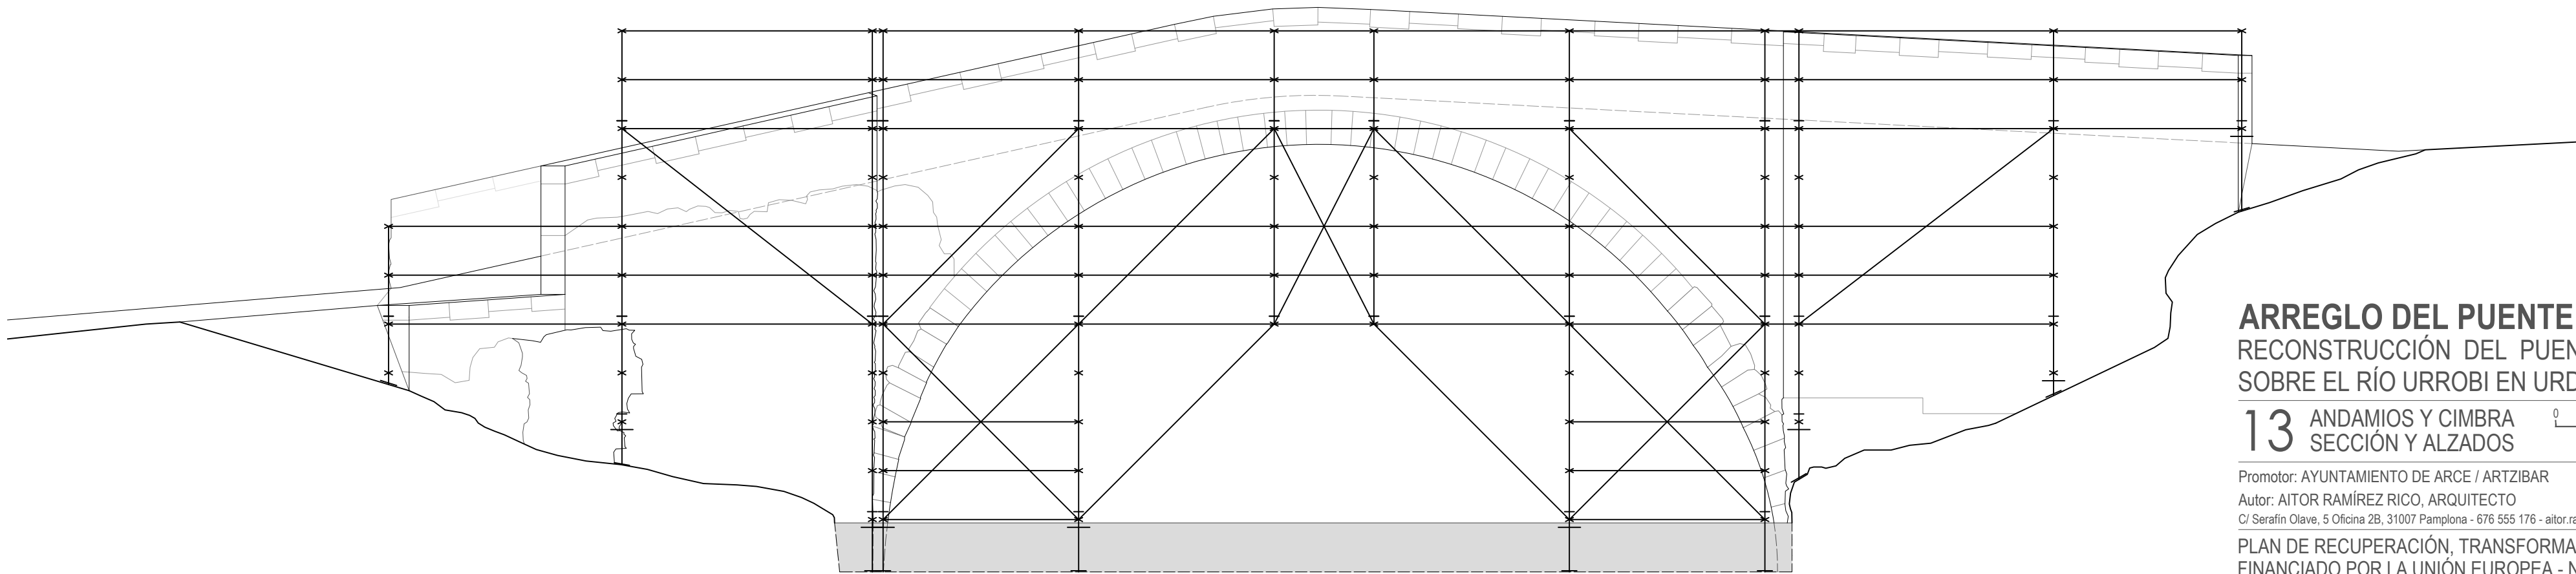

ANDAMIOS. ALZADO AGUAS ARRIBA

ARREGLO DEL PUENTE DE URDÍROZ
 RECONSTRUCCIÓN DEL PUENTE ESQUELETO
 SOBRE EL RÍO URROBI EN URDÍROZ, ARTZIBAR

13

ANDAMIOS Y CIMBRA
 SECCIÓN Y ALZADOS

00.511.52

m

E. 1/100 A4 - E. 1/50 A2