



DILIGENCIA: Para hacer constar que este documento (numerado del 1 al 189, ambos inclusive) de la modificación del Proyecto Sectorial de Incidencia Supramunicipal "Adecuación del trazado del antiguo ferrocarril del Bidasoa en el Tramo Enderlatsa-Donztebe / Santesteban para su utilización como vía verde" relativa a la adecuación de su normativa urbanística y a la inclusión del tramo Donztebe / Santesteban-Elizondo, promovido por la Asociación Cederna Garalur., fue aprobada por Acuerdo de Gobierno de Navarra, de 5 de junio de 2024, y publicado en el Boletín Oficial de Navarra número 128, de 21 de junio de 2024.
Pamplona, 24 de junio de 2024

Gobierno de Navarra
Departamento de Cohesión Territorial



2

Planos

Proyecto • Projektua

AMPLIACIÓN DEL PROYECTO SECTORIAL DE INCIDENCIA SUPRAMUNICIPAL DE ADECUACIÓN DE LA VÍA VERDE DEL BIDASOA, TRAMO DONEZTEBE/SANTESTEBAN-ELIZONDO

Promotor • Sustatzailea

Cederna Garalur

Fecha • Data

Mayo de 2024

Autor • Egilea

Juan Carlos Ovalle Cortissoz

Ingeniero de Caminos, C. y P.

índice

Redactor: SSA

PLANOS DE INFORMACIÓN	
I.1	PLANTA OROKORRA. ORRI BANAKETA PLANTA GENERAL. DIVISIÓN DE HOJAS
I.2	ANTZINAKO TRAZADURA ETA ALTERNATIBAK ANTIGUO TRAZADO Y ALTERNATIVAS
I.3	EGUNGO EGOERA. PLANTA OROKORRA ESTADO ACTUAL. PLANTA GENERAL
I.4	IRIGINTZA INFORMAZIOA INFORMACIÓN URBANÍSTICA
I.4.1	LURZORUAREN SAILKAPENA CLASIFICACIÓN DEL SUELO
I.4.2	LURZORUAREN KALIFIKAZIOA CALIFICACIÓN DEL SUELO
I.4.3	INDARREAN DAGOEN PLANGINTZAREKIKO KOHERENTZIA COHERENCIA CON PLANEAMIENTO VIGENTE
I.5	LURZATU PLANO PARCELARIO
PLANOS DE ORDENACIÓN	
O.1	EREMUA. TRAZADURA ETA BABES-EREMUA ÁMBITO. TRAZADO Y ZONA DE PROTECCIÓN
O.2	JARDUKETAK. PLANTA OROKORRA ACTUACIONES. PLANTA GENERAL
O.3	JARDUKETAK. ZEHARKAKO SEKZIOAK ACTUACIONES. SECCIONES TRANSVERSALES
O.4	ZOLAKETA. SEKZIO TIPOAK PAVIMENTACIÓN. SECCIONES TIPO


R03
R02
R01

Departamento de Conservación Territorial
Laboratorio de Conservación del Paisaje
Laboratorio de Conservación del Paisaje





SUSTATZAILEA / PROMOTOR	PROIEKTUGILEA / PROYECTISTA	PROIEKTUAREN IZENBURUA / TÍTULO DEL PROYECTO	DATA / FECHA	ESKALA (K) / ESCALA (S)	IZENBURUA / DESIGNACIÓN	Zbkia / Nº
	Bide, Ubide eta Portuetako Ing. El Ing. de Caminos, Canales y Puertos Juan Carlos Ovalle Cortissoz Elkargokide Zk./Colegiado nº 24.967	AMPLIACIÓN DEL PROYECTO SECTORIAL DE INCIDENCIA SUPRAMUNICIPAL DE ADECUACIÓN DE LA VÍA VERDE DEL BIDASOA, TRAMO DONEZTEBE/SANTESTEBAN - ELIZONDO	2024ko MAIATZA MAYO 2024	DIN A1: 1 / 2.500 DIN A3: 1 / 5.000	ANTZINAKO TRAZADURA ETA ALTERNATIBAK ANTIGUO TRAZADO Y ALTERNATIVAS	6 TIK 1 ORRIA HOJA 1 DE 6
			KOD. / COD. 2010000058	 JATORRIZKOAK/ORIGINALES DIN A-3		I.2

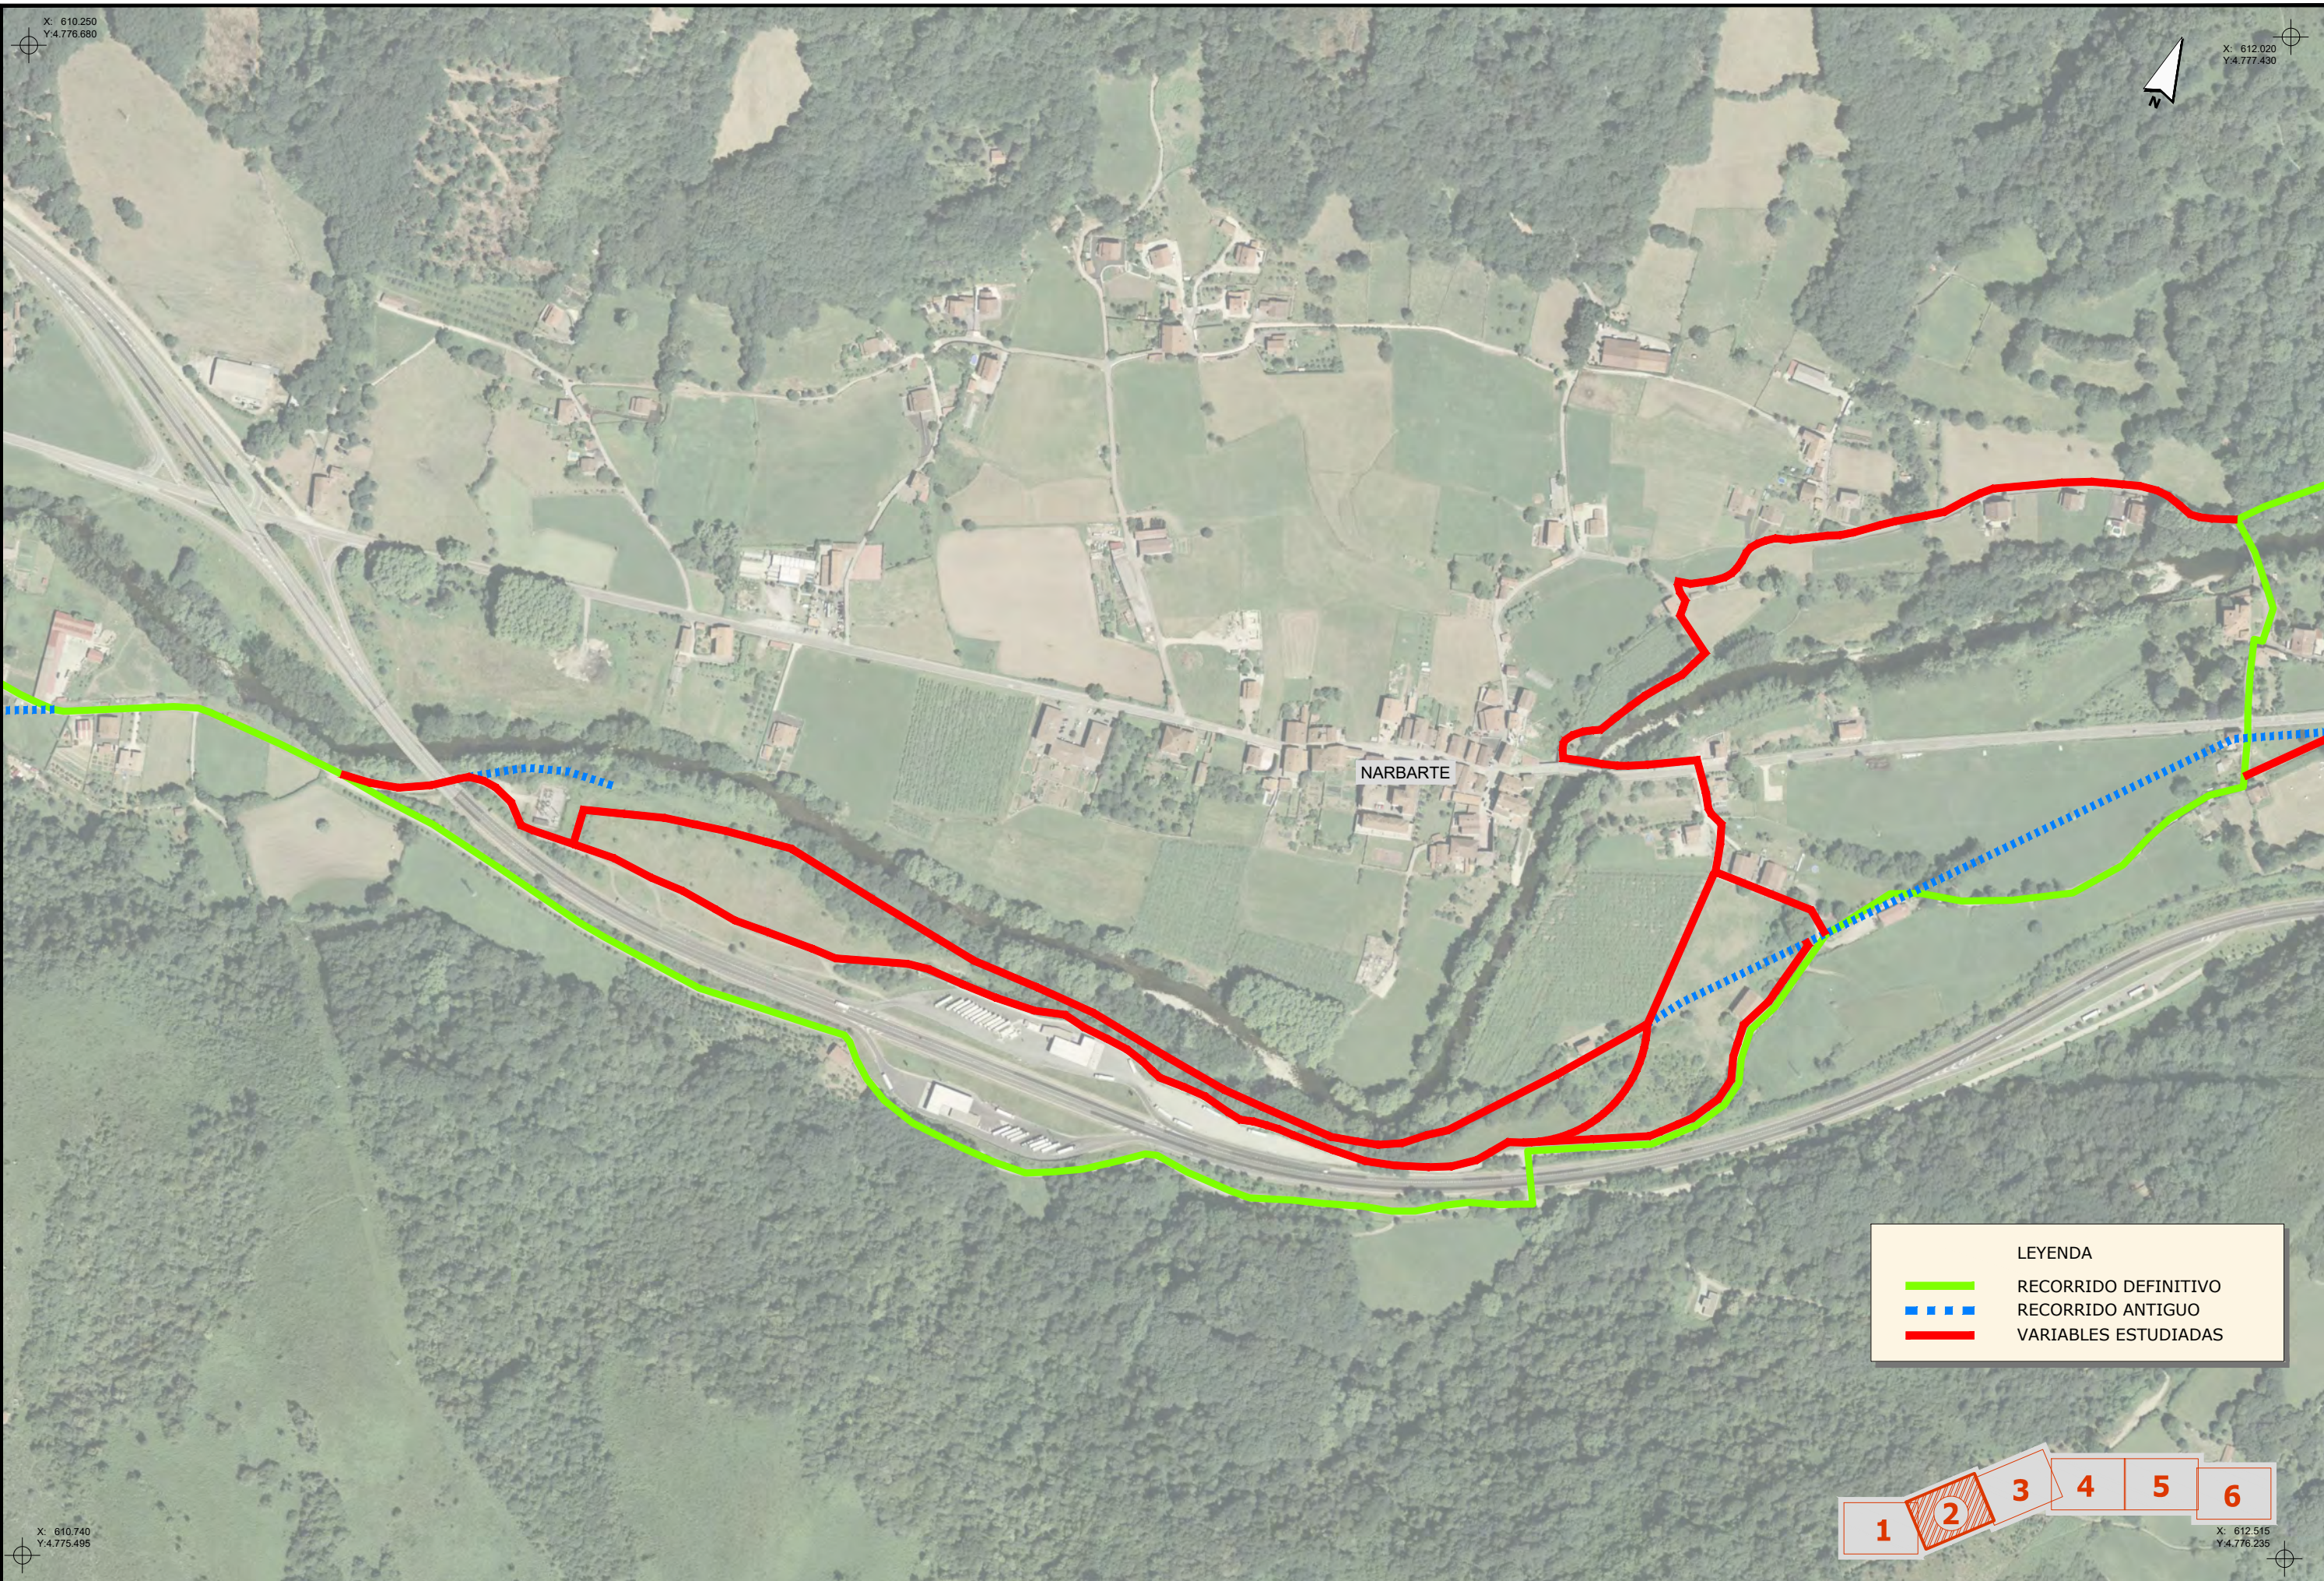

LEYENDA

- RECORRIDO DEFINITIVO
- RECORRIDO ANTIGUO
- VARIABLES ESTUDIADAS

1


2

3

4

5

6

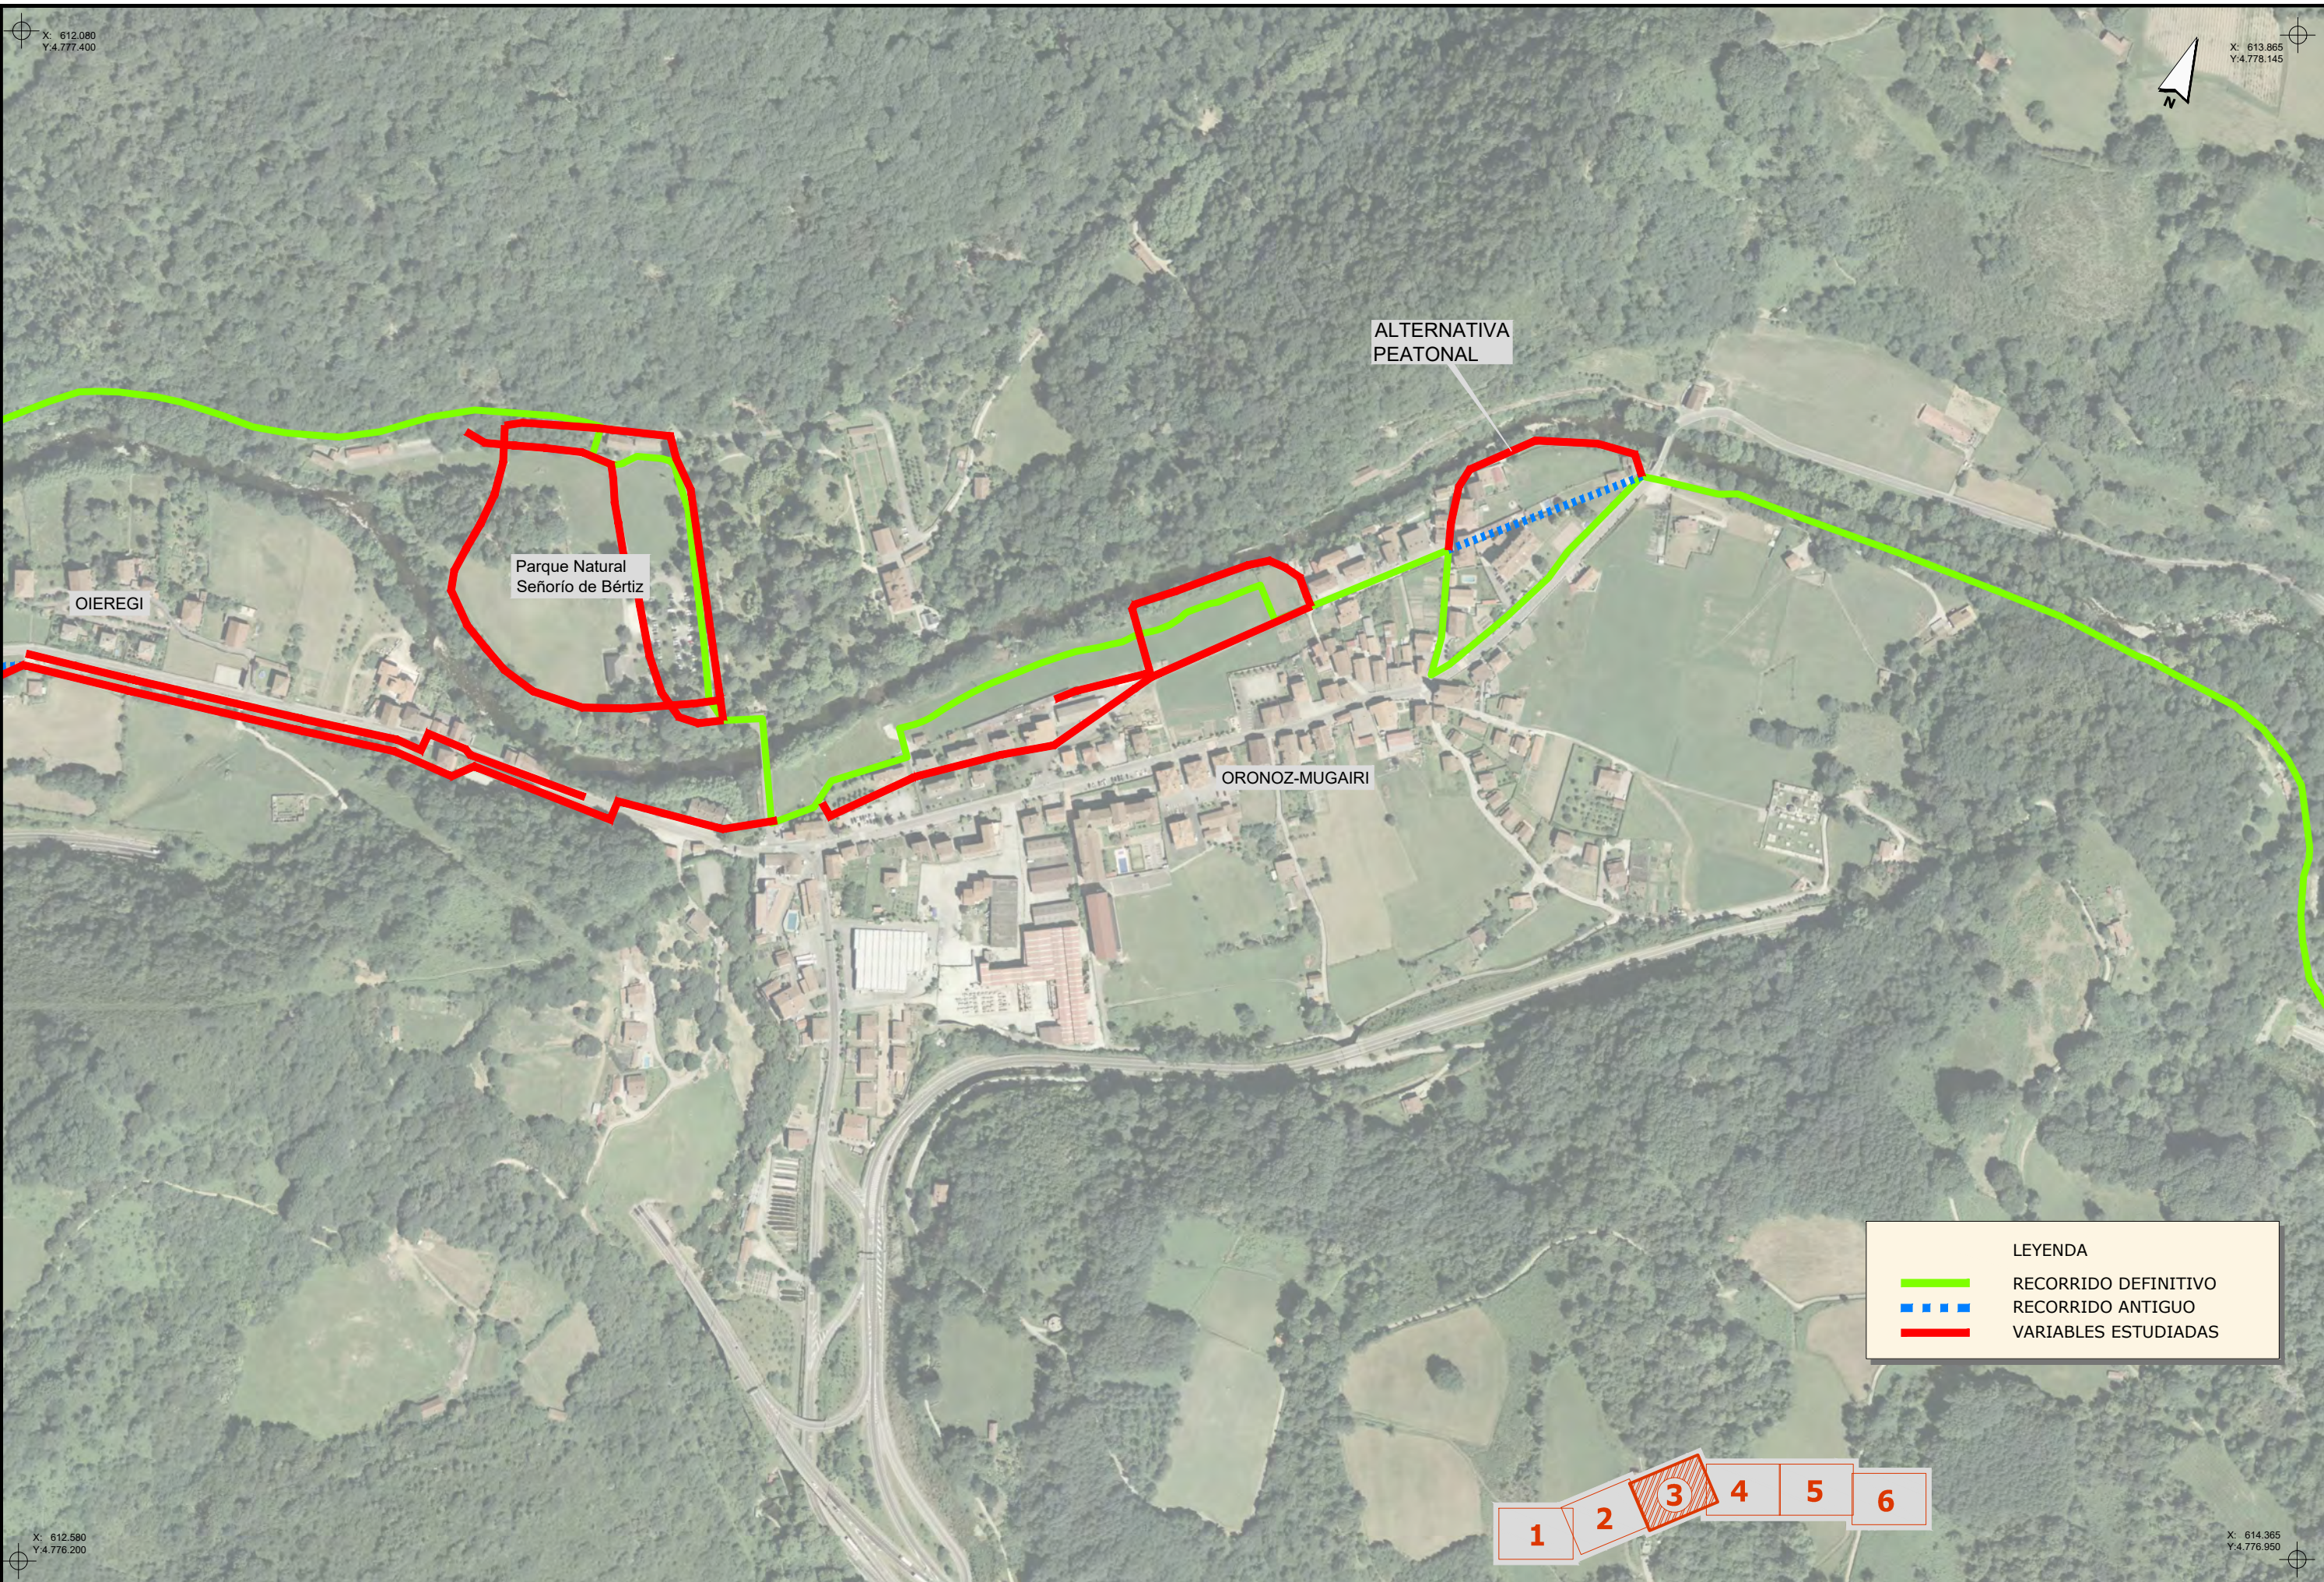

LEYENDA


RECORRIDO DEFINITIVO

RECORRIDO ANTIGUO

VARIABLES ESTUDIADAS



SUSTATZAILEA / PROMOTOR	PROIEKTUGILEA / PROYECTISTA	PROIEKTUAREN IZENBURUA / TÍTULO DEL PROYECTO	DATA / FECHA	ESKALA (K) / ESCALA (S)	IZENBURUA / DESIGNACIÓN	Z'bia / Nº
	Bide, Ubide eta Portuetako Ing. El Ing. de Caminos, Canales y Puertos Juan Carlos Ovalle Cortisoz Elkargokide Zk./Colegiado nº 24.967	AMPLIACIÓN DEL PROYECTO SECTORIAL DE INCIDENCIA SUPRAMUNICIPAL DE ADECUACIÓN DE LA VÍA VERDE DEL BIDASOA, TRAMO DONEZTEBE/SANTESTEBAN - ELIZONDO	2024ko MAIATZA MAYO 2024	DIN A1: 1 / 2.500 DIN A3: 1 / 5.000	ANTZINAKO TRAZADURA ETA ALTERNATIBAK ANTIGUO TRAZADO Y ALTERNATIVAS	6 TIK 3 ORRIA
			KOD. / COD. 2010000058	JATORRIZKOAK/ORIGINALES DIN A-3	I.2	HOJA 3 DE 6

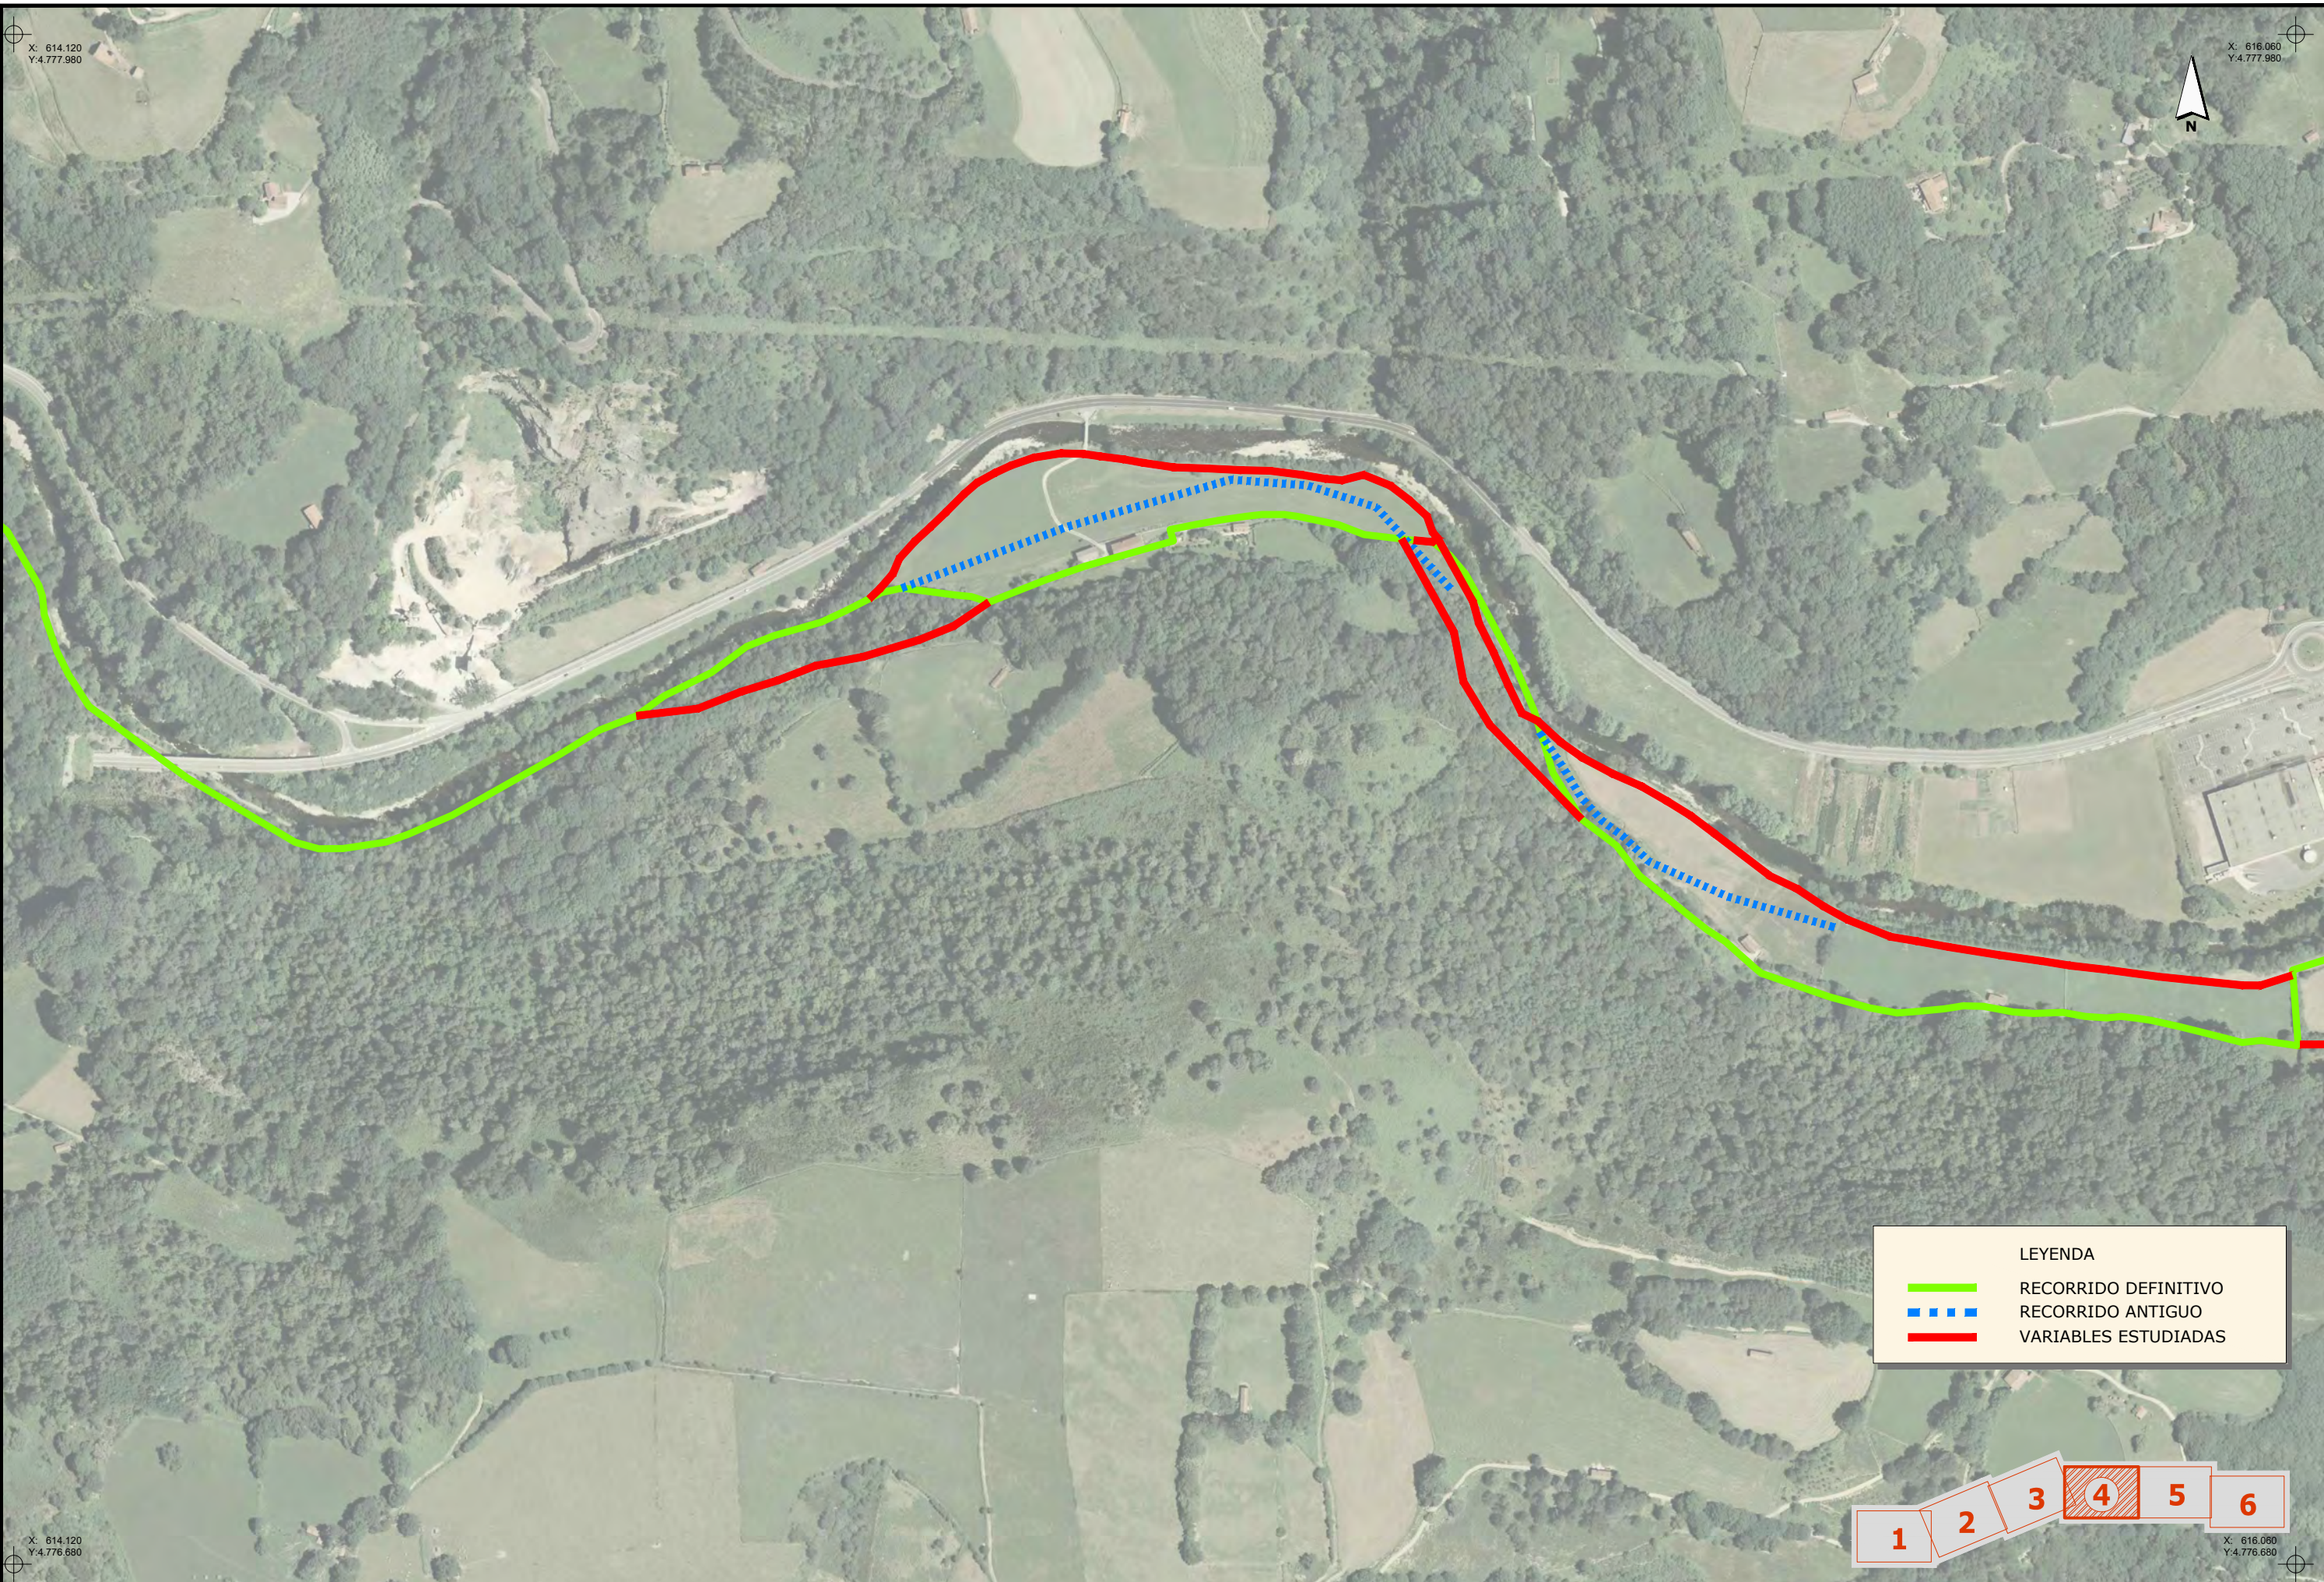


LEYENDA

- RECORRIDO DEFINITIVO
- RECORRIDO ANTIGUO
- VARIABLES ESTUDIADAS



SUSTATZAILEA / PROMOTOR	PROIEKTUGILEA / PROYECTISTA	PROIEKTUAREN IZENBURUA / TÍTULO DEL PROYECTO	DATA / FECHA	ESKALA (K) / ESCALA (S)	IZENBURUA / DESIGNACIÓN	Z.bk / Nº
	Bide, Ubide eta Portuetako Ing. El Ing. de Caminos, Canales y Puertos Juan Carlos Ovalle Cortissoz Elkargokide Zk./Colegiado nº 24.967	AMPLIACIÓN DEL PROYECTO SECTORIAL DE INCIDENCIA SUPRAMUNICIPAL DE ADECUACIÓN DE LA VÍA VERDE DEL BIDASOA, TRAMO DONEZTEBE/SANTESTEBAN - ELIZONDO	2024ko MAIATZA MAYO 2024	DIN A1: 1 / 2.500 DIN A3: 1 / 5.000	ANTZINAKO TRAZADURA ETA ALTERNATIBAK ANTIGUO TRAZADO Y ALTERNATIVAS	6 TIK 4 ORRIA HOJA 4 DE 6
			KOD. / COD. 2010000058	 JATORRIZKOAK/ORIGINALES DIN A-3		I.2

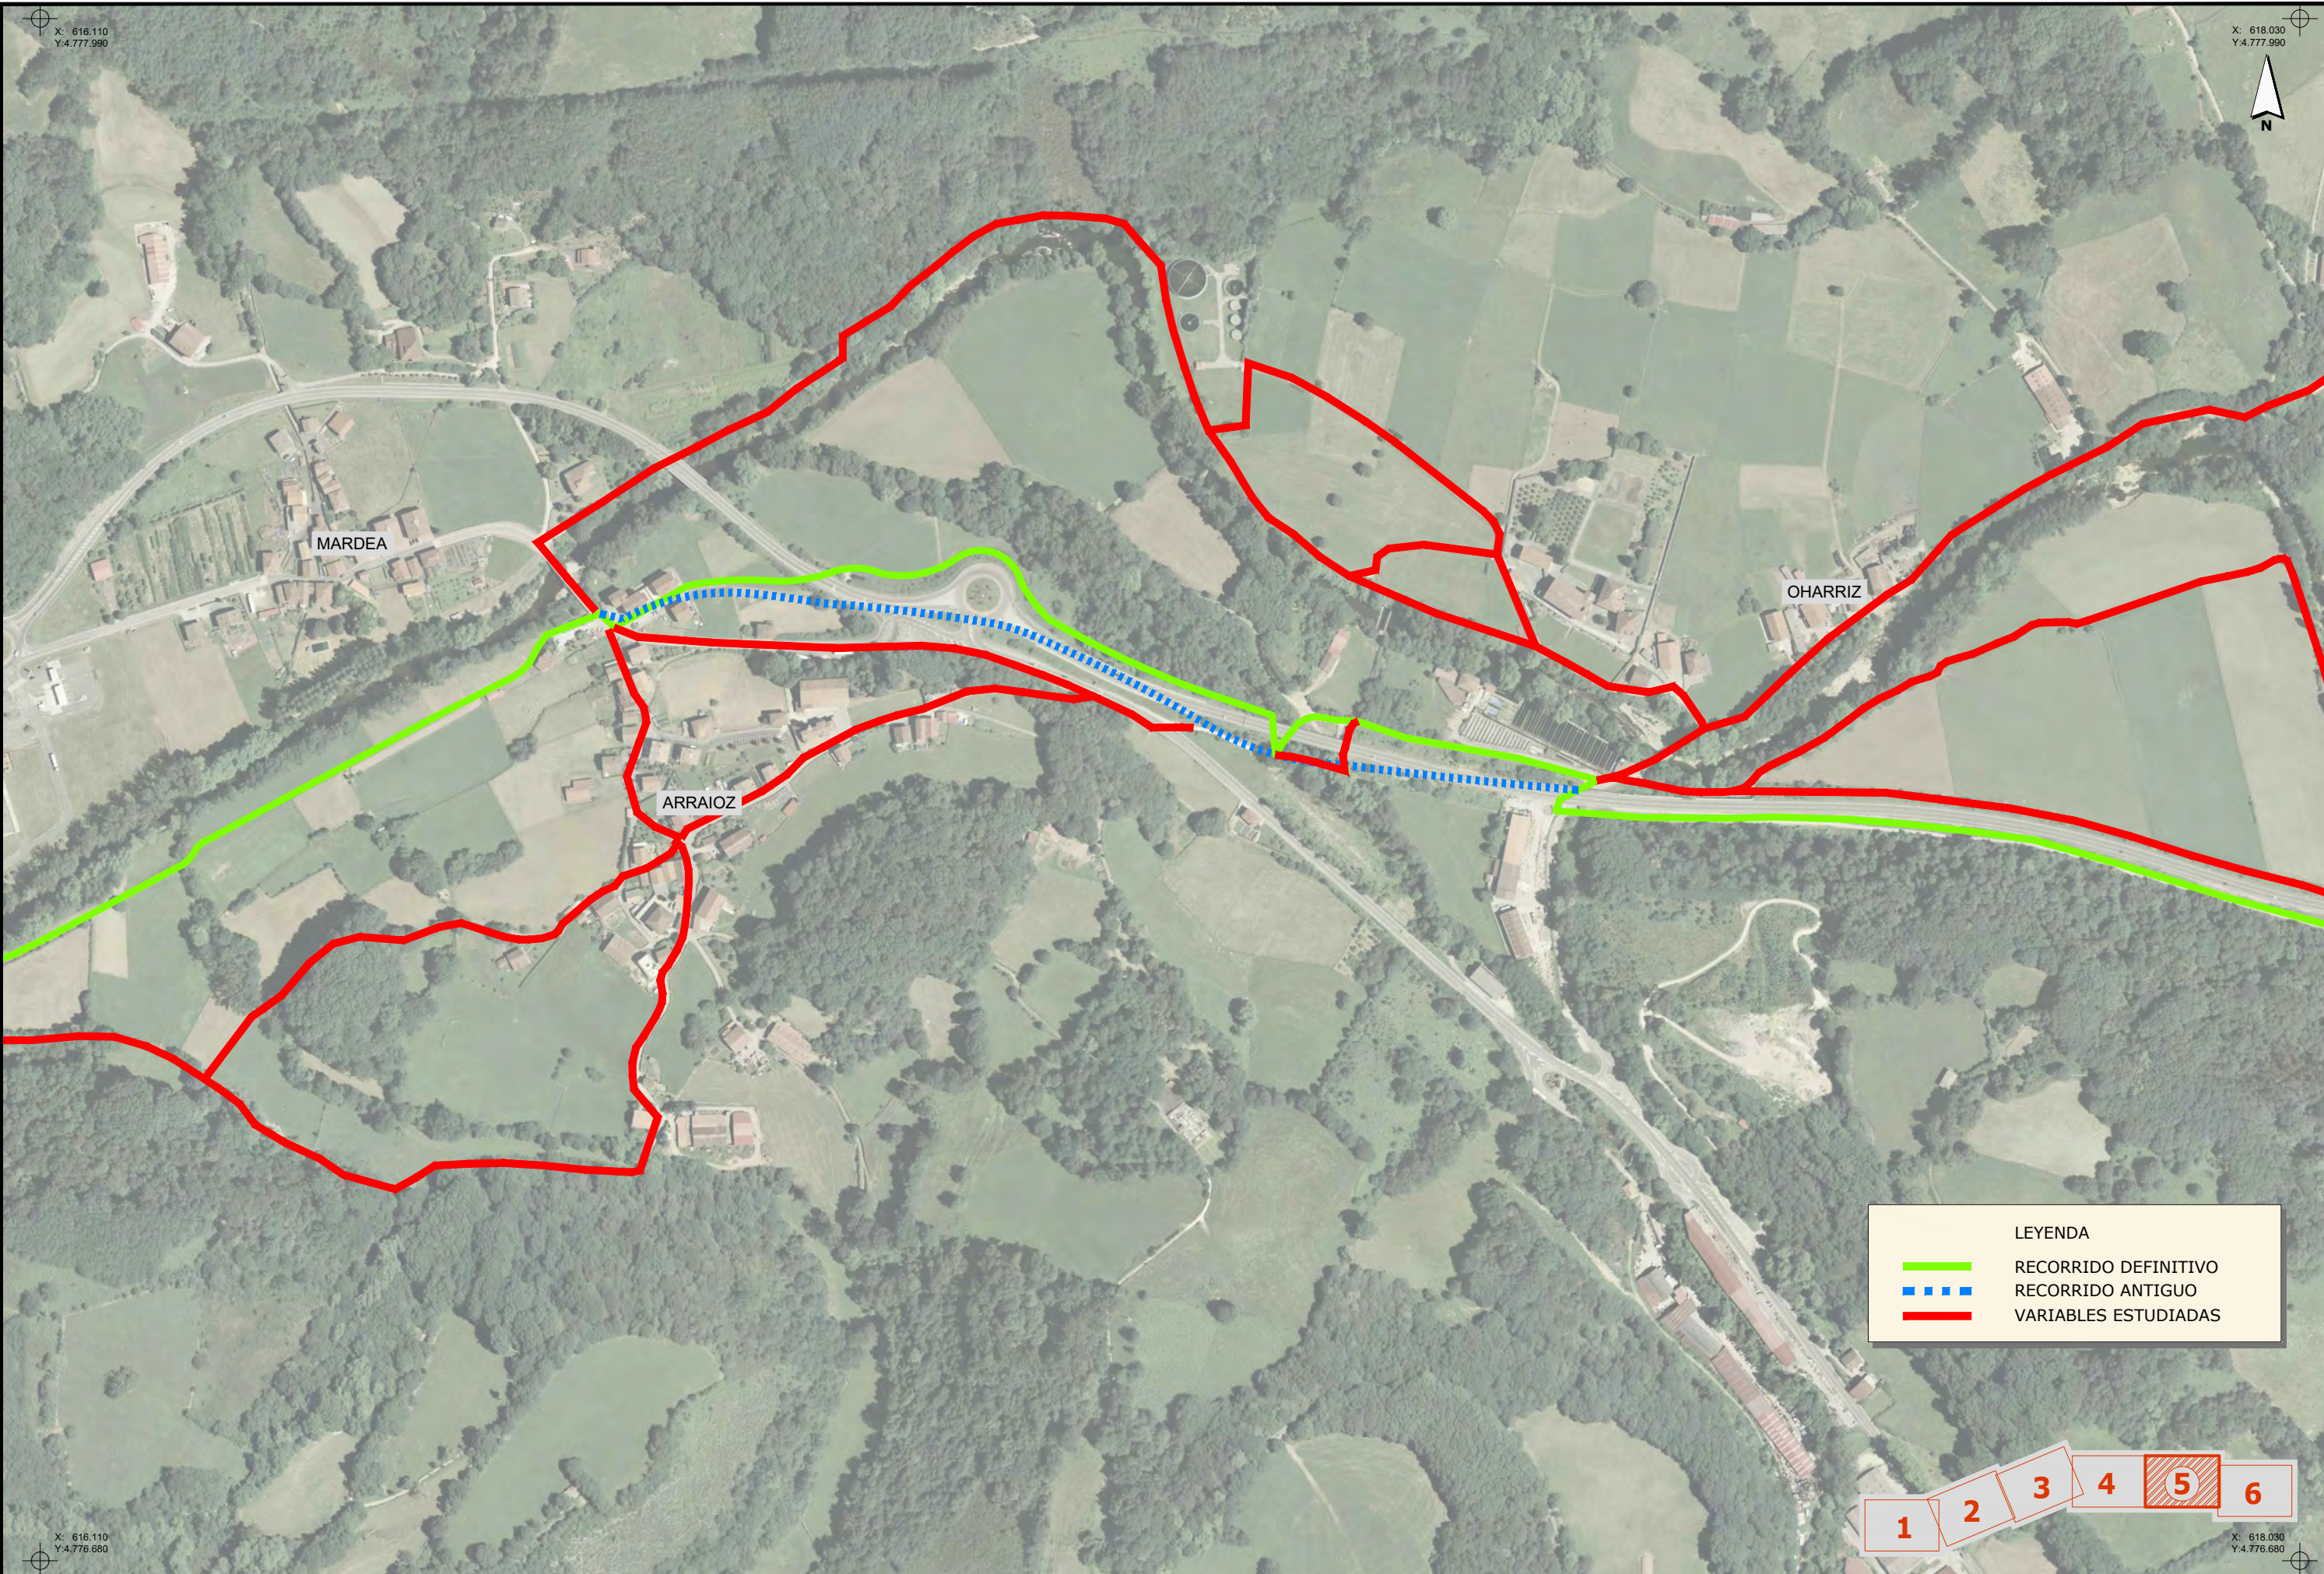


LEYENDA

RECORRIDO DEFINITIVO

RECORRIDO ANTIGUO

VARIABLES ESTUDIADAS

123456

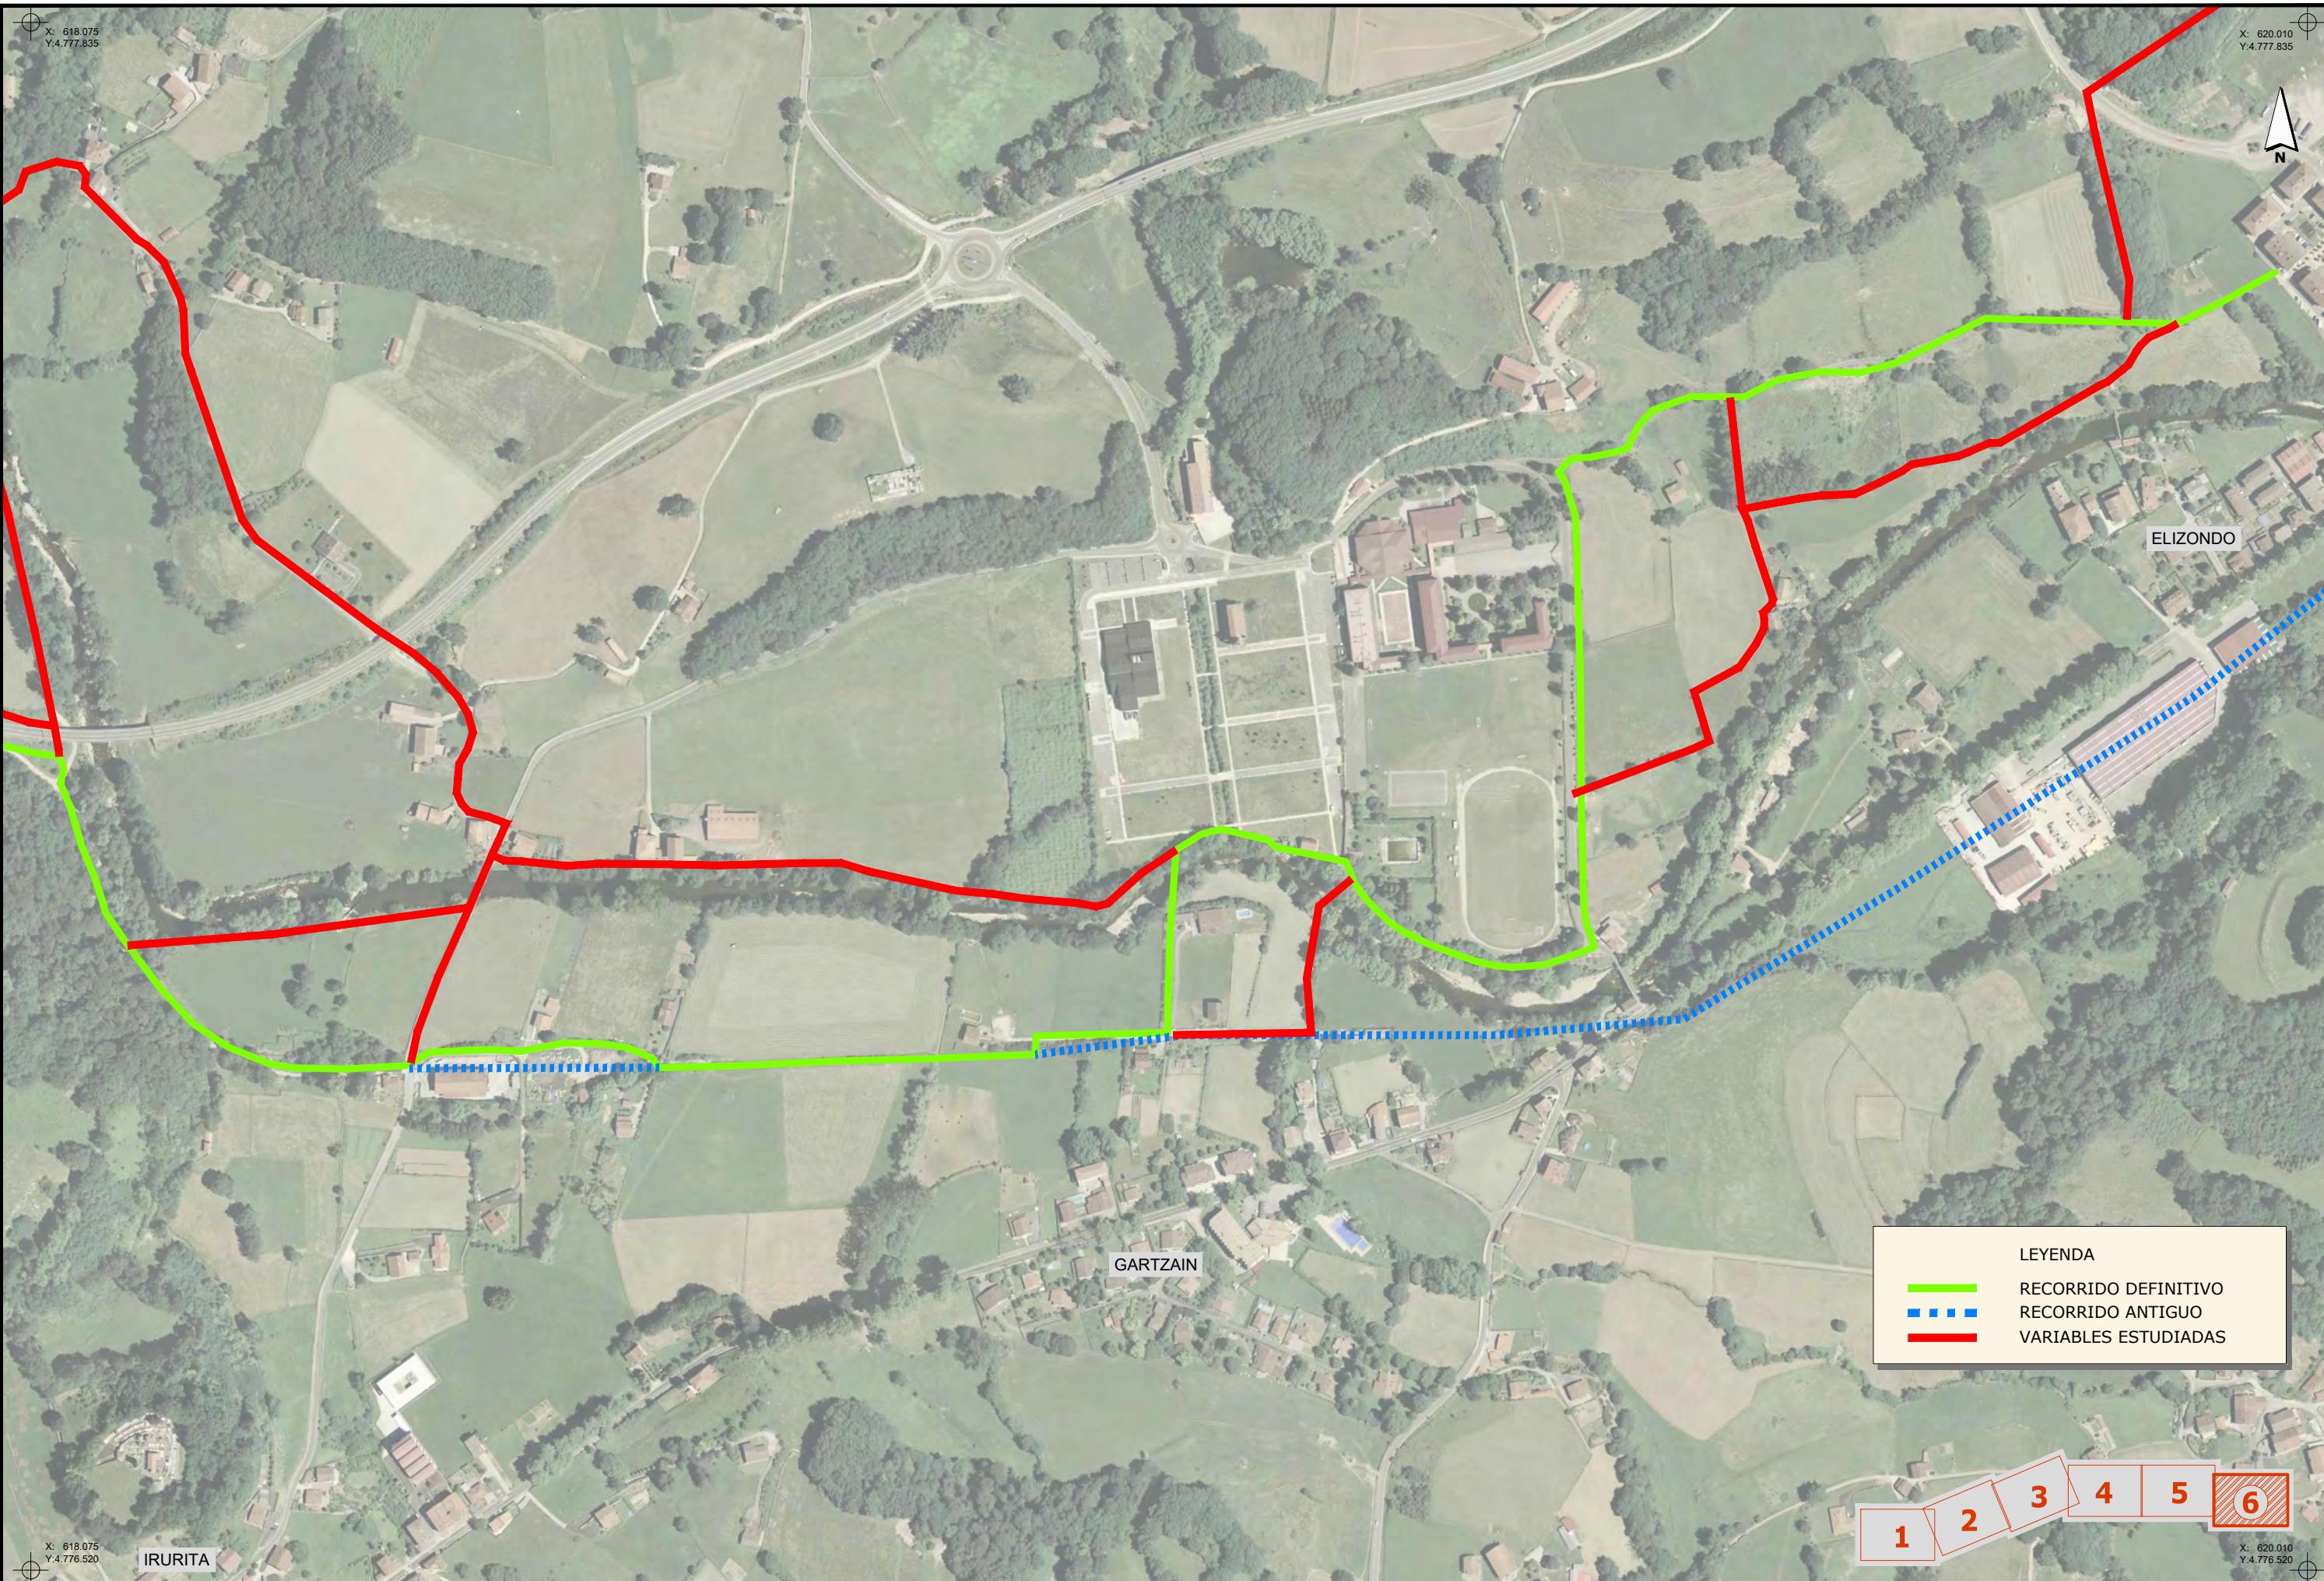

LEYENDA

- RECORRIDO DEFINITIVO
- RECORRIDO ANTIGUO
- VARIABLES ESTUDIADAS

1 2 3 4 5 6



SUSTATZAILEA / PROMOTOR	PROIEKTUGILEA / PROYECTISTA	PROIEKTUAREN IZENBURUA / TÍTULO DEL PROYECTO	DATA / FECHA	ESKALA (K) / ESCALA (S)	IZENBURUA / DESIGNACIÓN	Ziklo / Nº
	Bide, Ubide eta Portuetako Ing. El Ing. de Caminos, Canales y Puertos Juan Carlos Ovalle Cortissoz Elkargokide Zk./Colegiado nº 24.967	AMPLIACIÓN DEL PROYECTO SECTORIAL DE INCIDENCIA SUPRAMUNICIPAL DE ADECUACIÓN DE LA VÍA VERDE DEL BIDASOA, TRAMO DONEZTEBE/SANTESTEBAN - ELIZONDO	2024ko MAIATZA MAYO 2024	DIN A1: 1 / 2.500 DIN A3: 1 / 5.000	EGUNGO EGOERA. PLANTA OROKORRA ESTADO ACTUAL. PLANTA GENERAL	6 TIK 1 ORRIA HOJA 1 DE 6
			KOD. / COD. 2010000058	JATORRIZKOAK/ORIGINALES DIN A-3		I.3



SUSTATZAILEA / PROMOTOR	PROIEKTUGILEA / PROYECTISTA	PROIEKTUAREN IZENBURUA / TÍTULO DEL PROYECTO	DATA / FECHA	ESKALA (K) / ESCALA (S)	IZENBURUA / DESIGNACIÓN	Zbkia / Nº
	Bide, Ubide eta Portuetako Ing. El Ing. de Caminos, Canales y Puertos Juan Carlos Ovalle Cortisoz Elkargokide Zk./Colegiado nº 24.967	AMPLIACIÓN DEL PROYECTO SECTORIAL DE INCIDENCIA SUPRAMUNICIPAL DE ADECUACIÓN DE LA VÍA VERDE DEL BIDASOA, TRAMO DONEZTEBE/SANTESTEBAN - ELIZONDO	2024ko MAIATZA MAYO 2024	DIN A1: 1 / 2.500 DIN A3: 1 / 5.000	EGUNGO EGOERA. PLANTA OROKORRA ESTADO ACTUAL. PLANTA GENERAL	6 TIK 2 ORRIA
			KOD. / COD. 2010000058	JATORRIZKOAK/ORIGINALES DIN A-3		HOJA 2 DE 6



- Carretera
- Pavimento (hormigón, etc.)
- Camino adecuado
- Camino natural (sin adecuar)
- Trazado inexistente







SUSTATZAILEA / PROMOTOR	PROIEKTUGILEA / PROYECTISTA	PROIEKTUAREN IZENBURUA / TÍTULO DEL PROYECTO	DATA / FECHA	ESKALA (K) / ESCALA (S)	IZENBURUA / DESIGNACIÓN	Z'bia / Nº
	Bide, Ubide eta Portuetako Ing. El Ing. de Caminos, Canales y Puertos Juan Carlos Ovalle Cortisoz Elkargokide Zk./Colegiado nº 24.967	AMPLIACIÓN DEL PROYECTO SECTORIAL DE INCIDENCIA SUPRAMUNICIPAL DE ADECUACIÓN DE LA VÍA VERDE DEL BIDASOA, TRAMO DONEZTEBE/SANTESTEBAN - ELIZONDO	2024ko MAIATZA MAYO 2024	DIN A1: 1 / 2.500 DIN A3: 1 / 5.000	EGUNGO EGOERA. PLANTA OROKORRA ESTADO ACTUAL. PLANTA GENERAL	I.3
			KOD. / COD. 2010000058	JATORRIZKOAK/ORIGINALES DIN A-3		6 TIK 4 ORRIA HOJA 4 DE 6



SUSTATZAILEA / PROMOTOR	PROIEKTUGILEA / PROYECTISTA	PROIEKTUAREN IZENBURUA / TÍTULO DEL PROYECTO	DATA / FECHA	ESKALA (K) / ESCALA (S)	IZENBURUA / DESIGNACIÓN	Zikla / Nº
	Bide, Ubide eta Portuetako Ing. El Ing. de Caminos, Canales y Puertos Juan Carlos Ovalle Cortissoz Elkargokide Zk./Colegiado nº 24.967	AMPLIACIÓN DEL PROYECTO SECTORIAL DE INCIDENCIA SUPRAMUNICIPAL DE ADECUACIÓN DE LA VÍA VERDE DEL BIDASOA, TRAMO DONEZTEBE/SANTESTEBAN - ELIZONDO	2024ko MAIATZA MAYO 2024	DIN A1: 1 / 2.500 DIN A3: 1 / 5.000	EGUNGO EGOERA. PLANTA OROKORRA ESTADO ACTUAL. PLANTA GENERAL	6. TIK 5. ORRIA
			KOD. / COD. 2010000058	JATORRIZKOAK/ORIGINALES DIN A-3		I.3 HOJA 5 DE 6

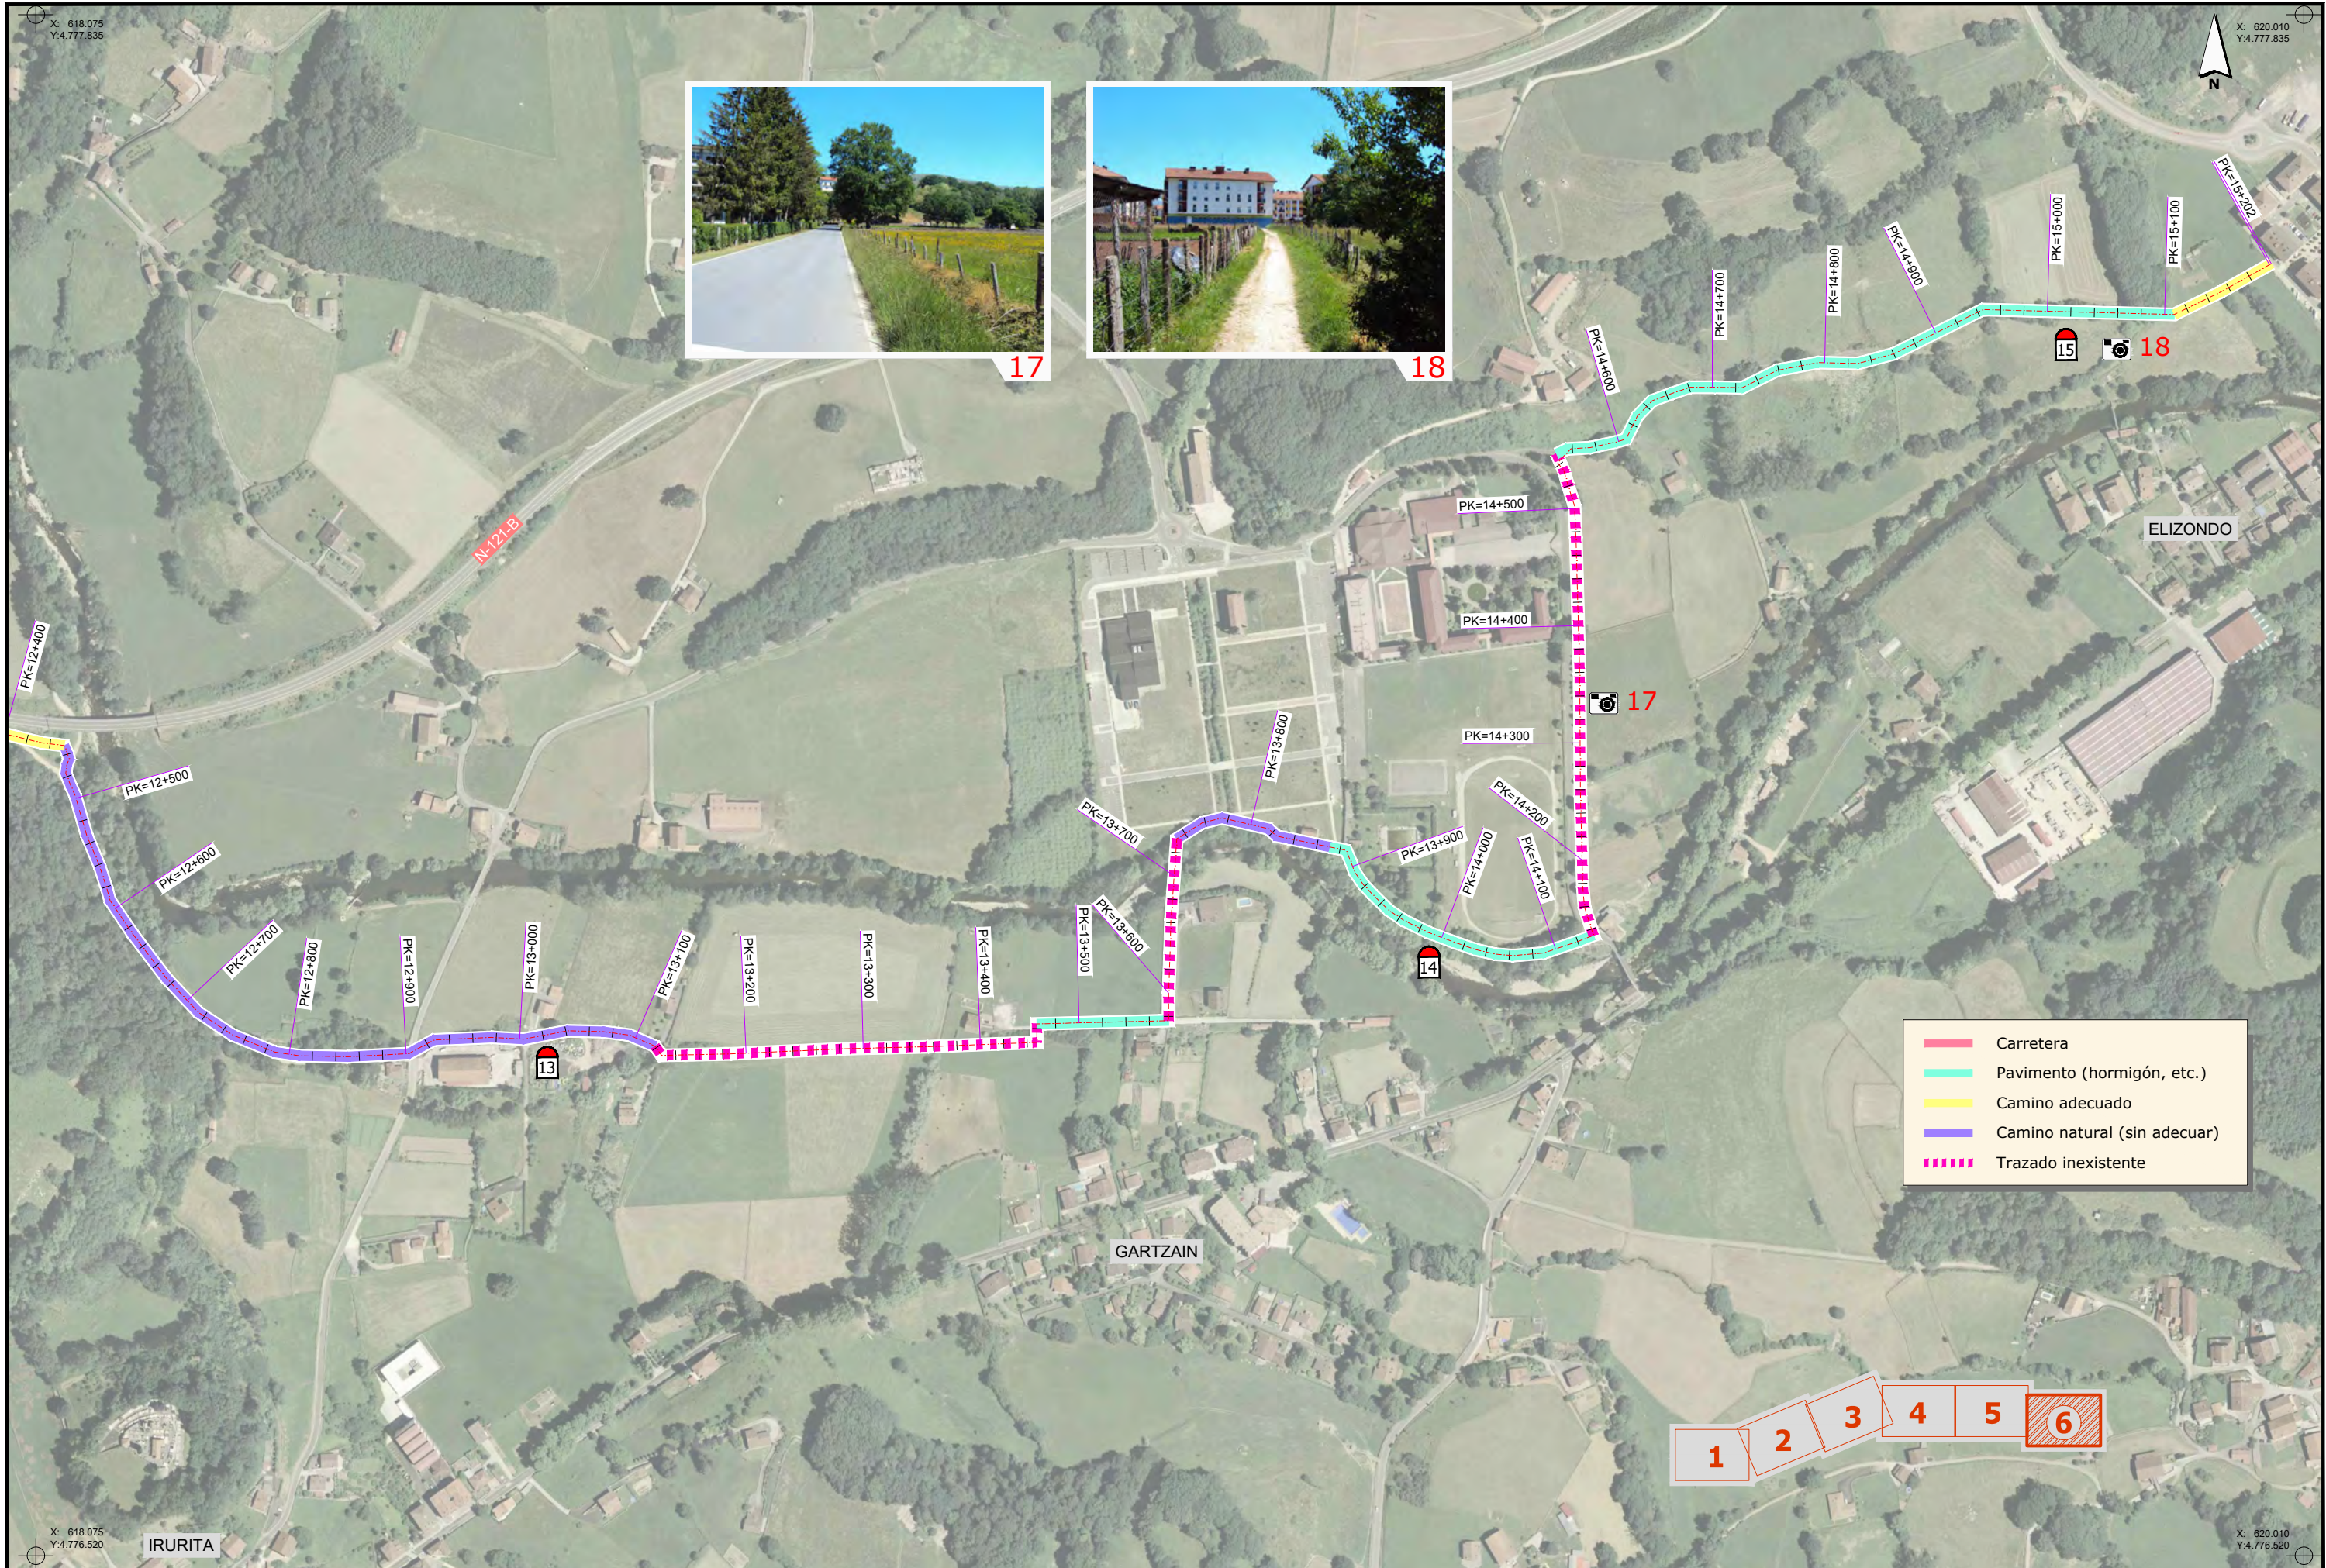

SUSTATZAILEA / PROMOTOR	PROIEKTUGILEA / PROYECTISTA	PROIEKTUAREN IZENBURUA / TÍTULO DEL PROYECTO	DATA / FECHA	ESKALA (K) / ESCALA (S)	IZENBURUA / DESIGNACIÓN	Zbkia / Nº
	Bide, Ubide eta Portuetako Ing. El Ing. de Caminos, Canales y Puertos Juan Carlos Ovalle Cortissoz Elkargokide Zk./Colegiado nº 24.967	AMPLIACIÓN DEL PROYECTO SECTORIAL DE INCIDENCIA SUPRAMUNICIPAL DE ADECUACIÓN DE LA VÍA VERDE DEL BIDASOA, TRAMO DONEZTEBE/SANTESTEBAN - ELIZONDO	2024ko MAIATZA MAYO 2024	DIN A1: 1 / 2.500 DIN A3: 1 / 5.000	EGUNGO EGOERA. PLANTA OROKORRA ESTADO ACTUAL. PLANTA GENERAL	6 TIK 6 ORRIA
			KOD. / COD. 2010000058	JATORRIZKOAK/ORIGINALES DIN A-3		HOJA 6 DE 6

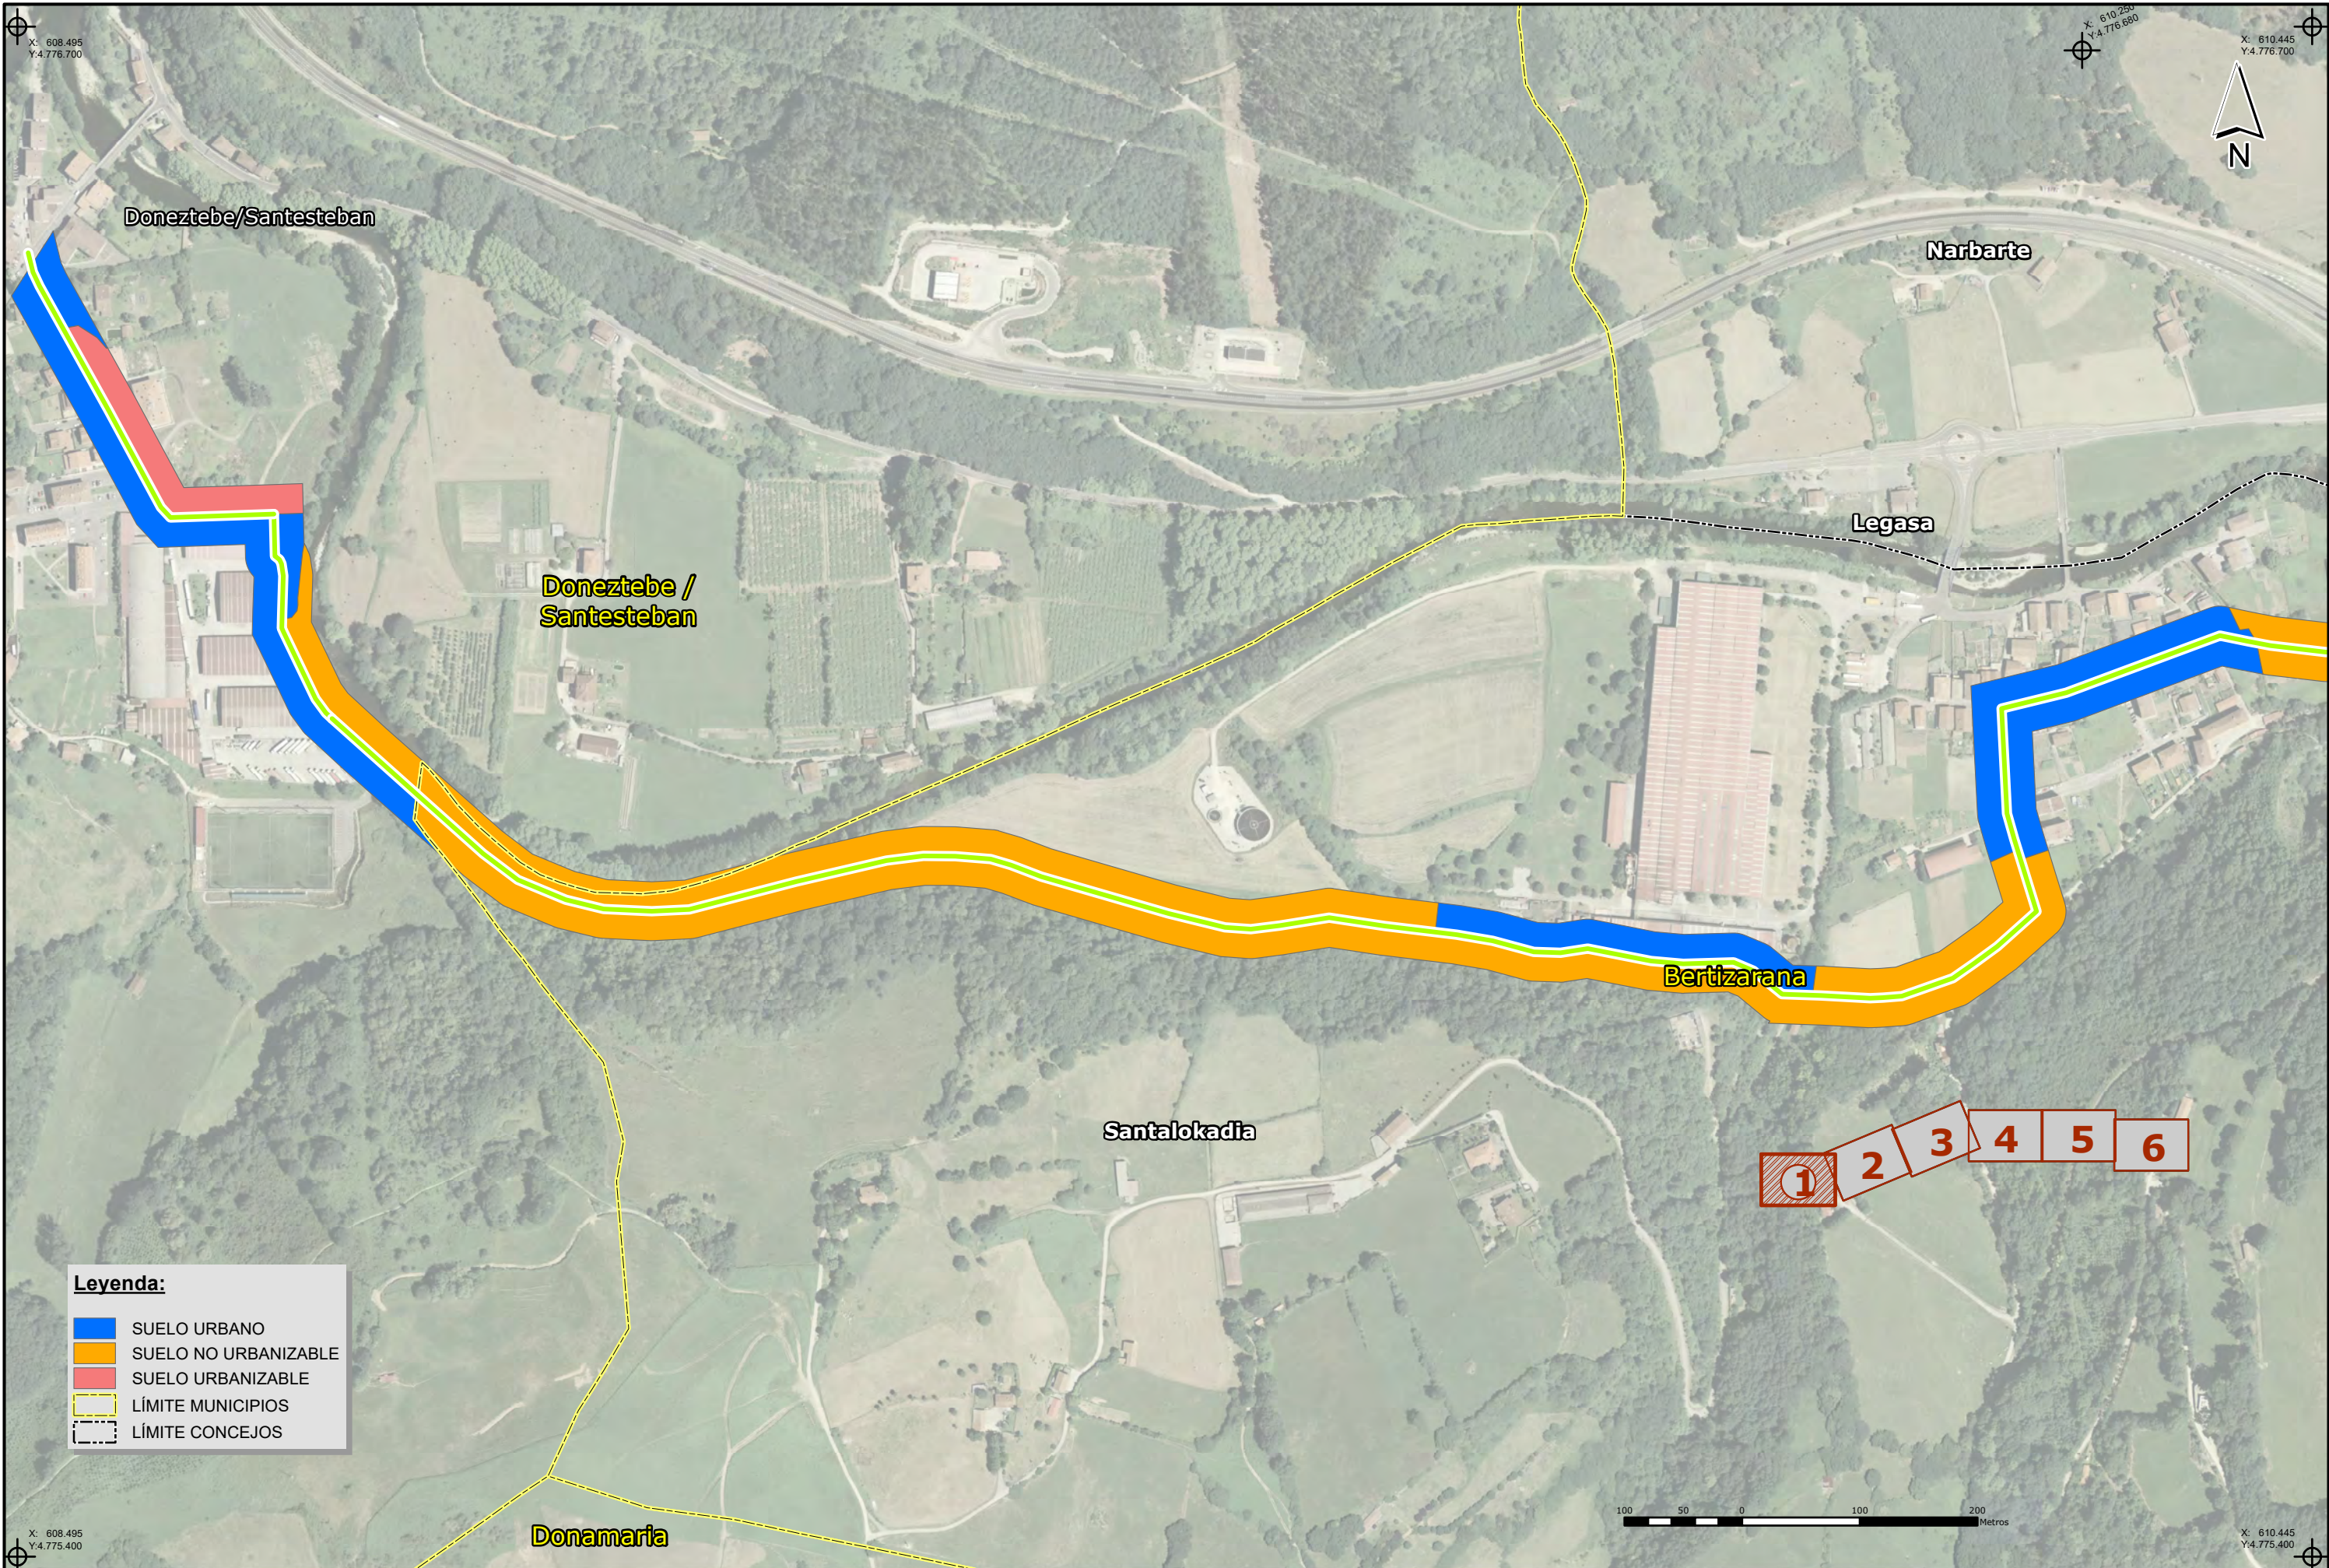

Goberno de Nafarroa
Departamento de Conservación del Medio Ambiente

Leyenda:

- SUELO URBANO
- SUELO NO URBANIZABLE
- SUELO URBANIZABLE
- LÍMITE MUNICIPIOS
- LÍMITE CONCEJOS

SUSTATZAILEA / PROMOTOR



CEDERNA GARALUR

PROIEKTUGILEA / PROYECTISTA

Bide, Ubide eta Porutetako Ing.
El Ingeniero de Caminos, Canales y Puertos.
Juan Carlos O'VALLE CORTISSOZ
Elkargokide Zk./ Colegiado: 24.967



PROIEKTUAREN IZENBURUA / TÍTULO DEL PROYECTO

AMPLIACIÓN DEL PROYECTO SECTORIAL DE INCIDENCIA SUPRAMUNICIPAL DE ADECUACIÓN DE LA VÍA VERDE DEL BIDASOA, TRAMO DONEZTEBE/SANTESTEBAN-ELIZONDO

DATA / FECHA
2024ko MAIATZA
MAYO 2024
KOD. / COD.
2010000058

ESKALA (K) / ESCALA (S)
DIN A3: 1/5.000
JATORRIZKOAK/ORIGINALES DIN A-3

IZENBURUA / DESIGNACIÓN


**LURZORUAREN SAILKAPENA
CLASIFICACIÓN DEL SUELO**

Z^{ma} / Nº

1.4.1

6 TIK 1 ORRIA
HOJA 1 DE 6



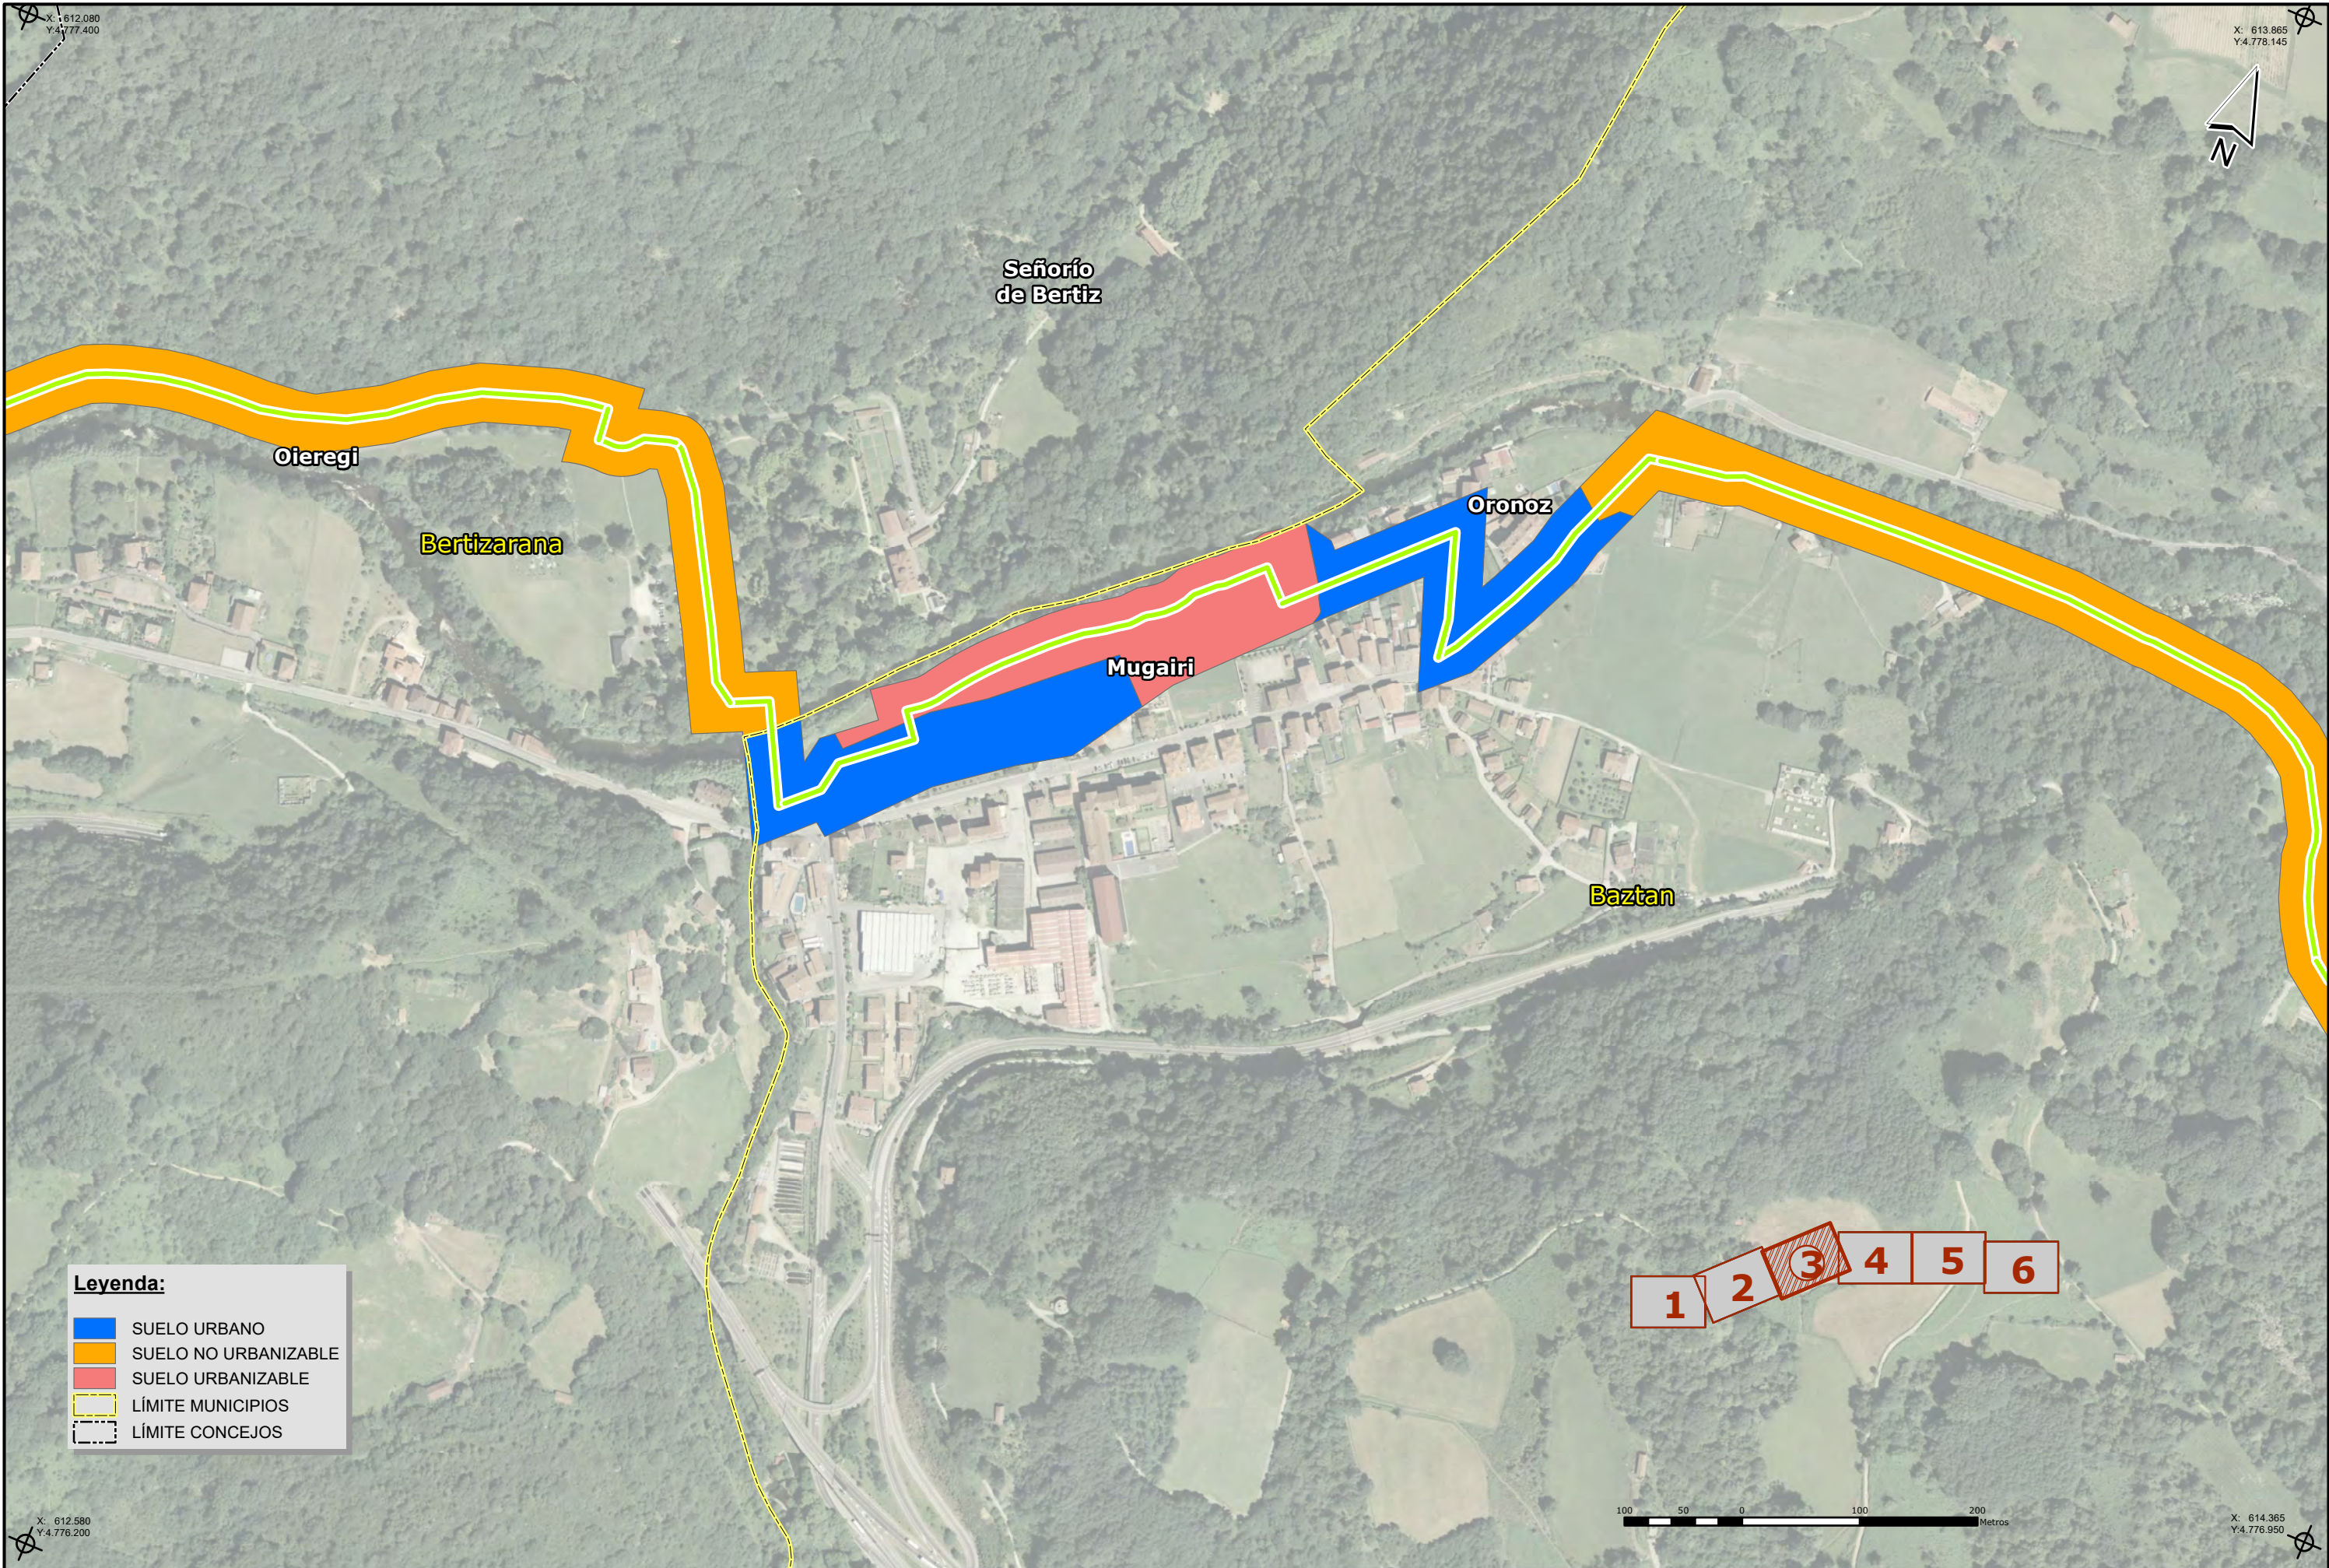


Leyenda:

- SUELO URBANO
- SUELO NO URBANIZABLE
- SUELO URBANIZABLE
- LÍMITE MUNICIPIOS
- LÍMITE CONCEJOS



SUSTATZAILEA / PROMOTOR  CEDERNA GARALUR	PROIEKTUGILEA / PROYECTISTA Bide, Ubide eta Porutetako Ing. El Ingeniero de Caminos, Canales y Puertos. Juan Carlos O'VALLE CORTISSOZ Elkargokide Zk./ Colegiado: 24.967 	PROIEKTUAREN IZENBURUA / TÍTULO DEL PROYECTO AMPLIACIÓN DEL PROYECTO SECTORIAL DE INCIDENCIA SUPRAMUNICIPAL DE ADECUACIÓN DE LA VÍA VERDE DEL BIDASOA, TRAMO DONEZTEBE/SANTESTEBAN-ELIZONDO	DATA / FECHA 2024ko MAIATZA MAYO 2024 KOD. / COD. 2010000058	ESKALA (K) / ESCALA (S) DIN A3: 1/5.000 JATORRIZKOAK/ORIGINALES DIN A-3	IZENBURUA / DESIGNACIÓN LURZORUAREN SAILKAPENA CLASIFICACIÓN DEL SUELO	Z^{ma} / Nº I.4.1	6 TIK 3 ORRIA HOJA 3 DE 6
---	---	---	--	--	--	---	---

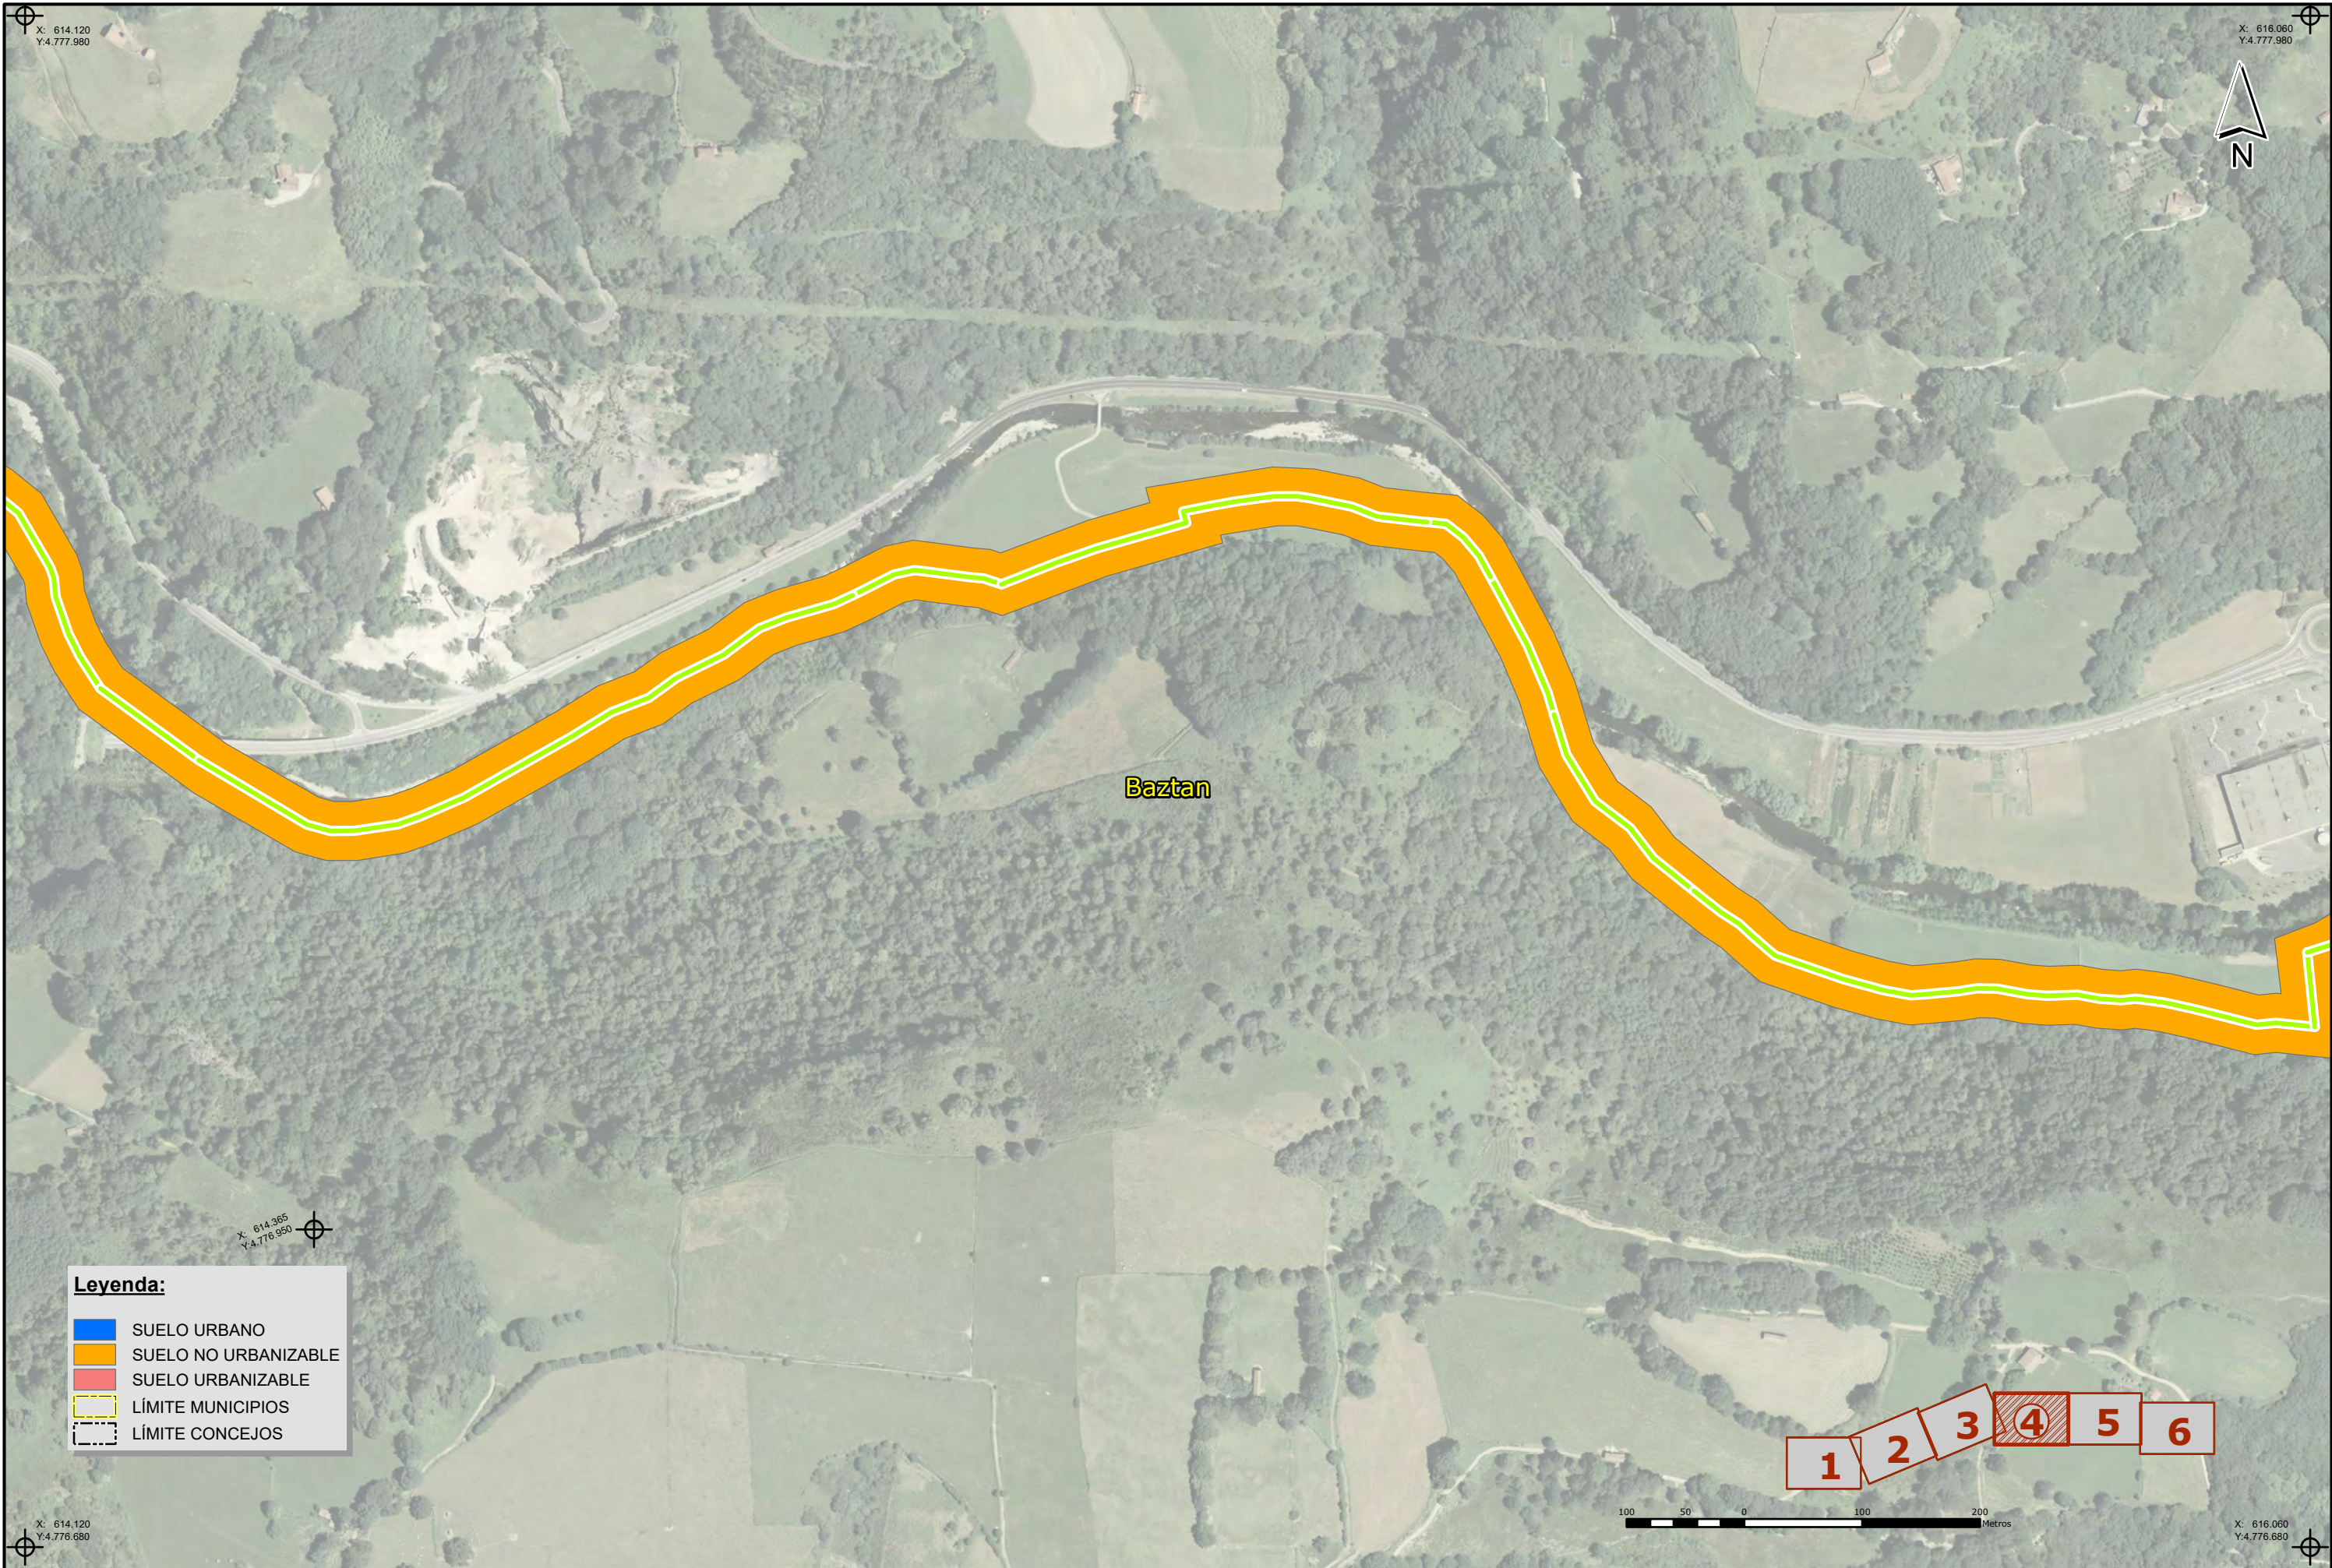

Gobierno de Navarra
Departamento de Medio Ambiente
Luzuriaga, 100 - 48940 Leizor (Navarra)




Leyenda:

- SUELO URBANO
- SUELO NO URBANIZABLE
- SUELO URBANIZABLE
- LÍMITE MUNICIPIOS
- LÍMITE CONCEJOS


X: 616.110
Y: 4.776.680

X: 618.030
Y: 4.777.990

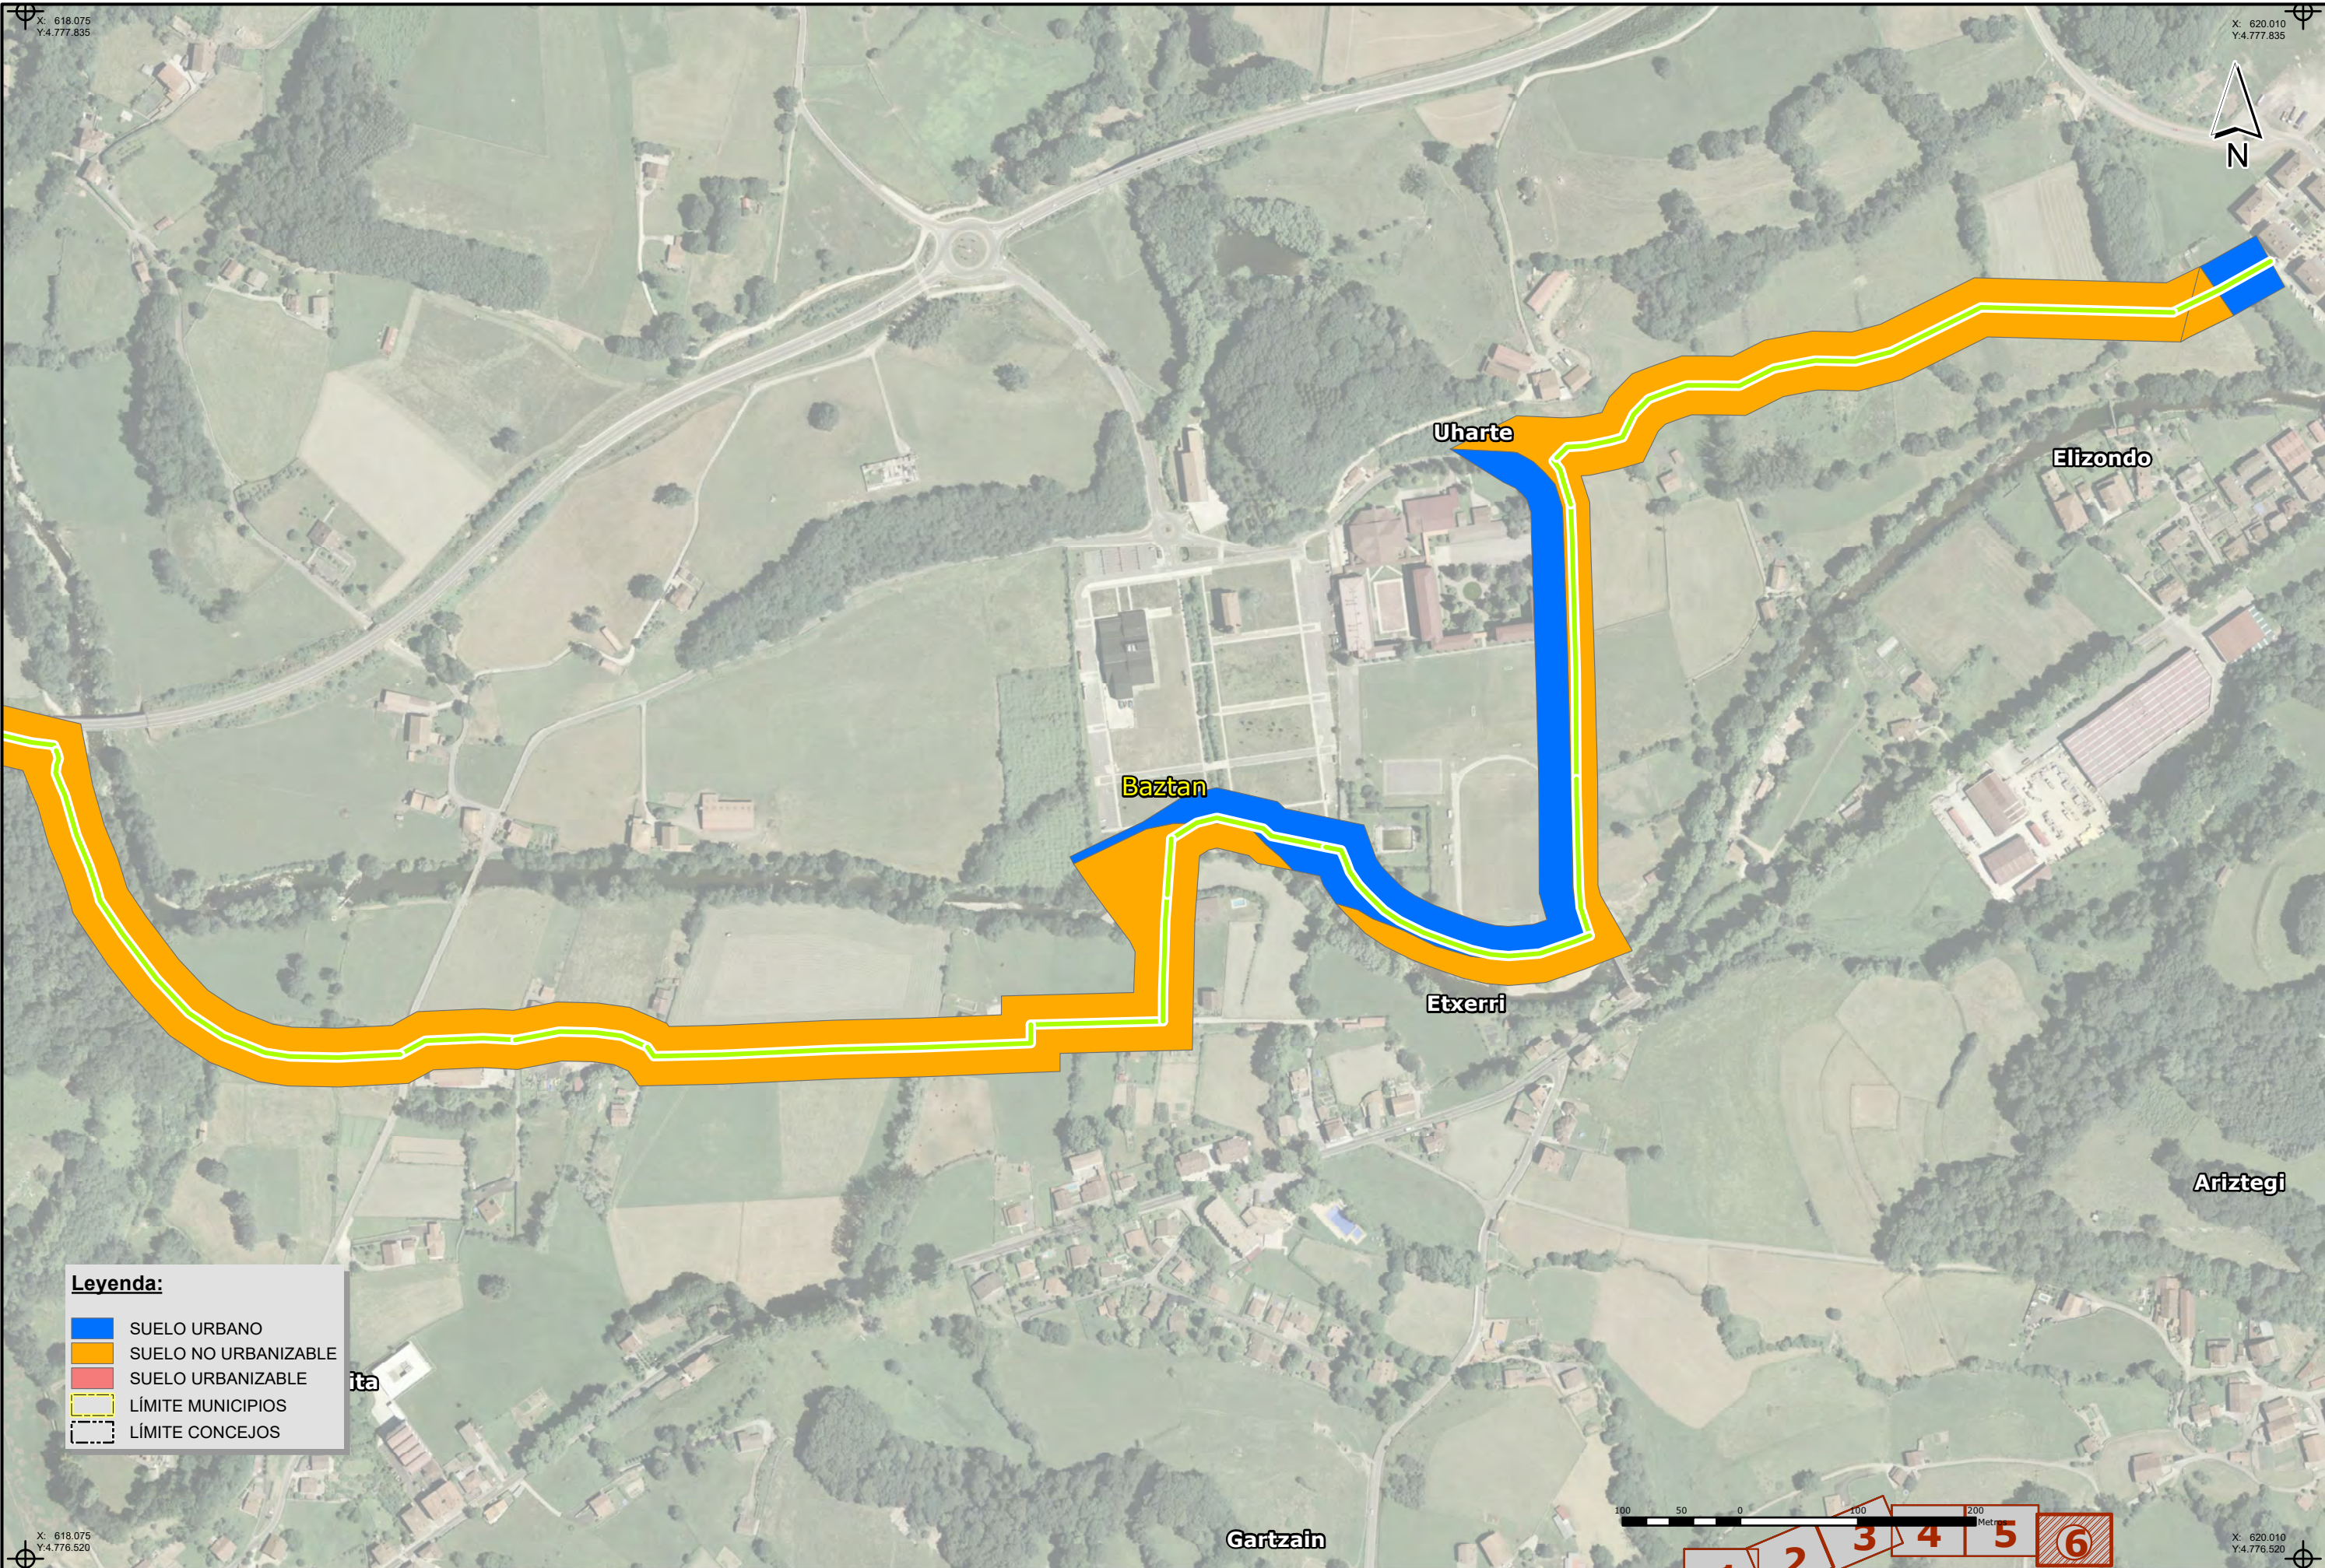

Leyenda:

- SUELO URBANO
- SUELO NO URBANIZABLE
- SUELO URBANIZABLE
- LÍMITE MUNICIPIOS
- LÍMITE CONCEJOS

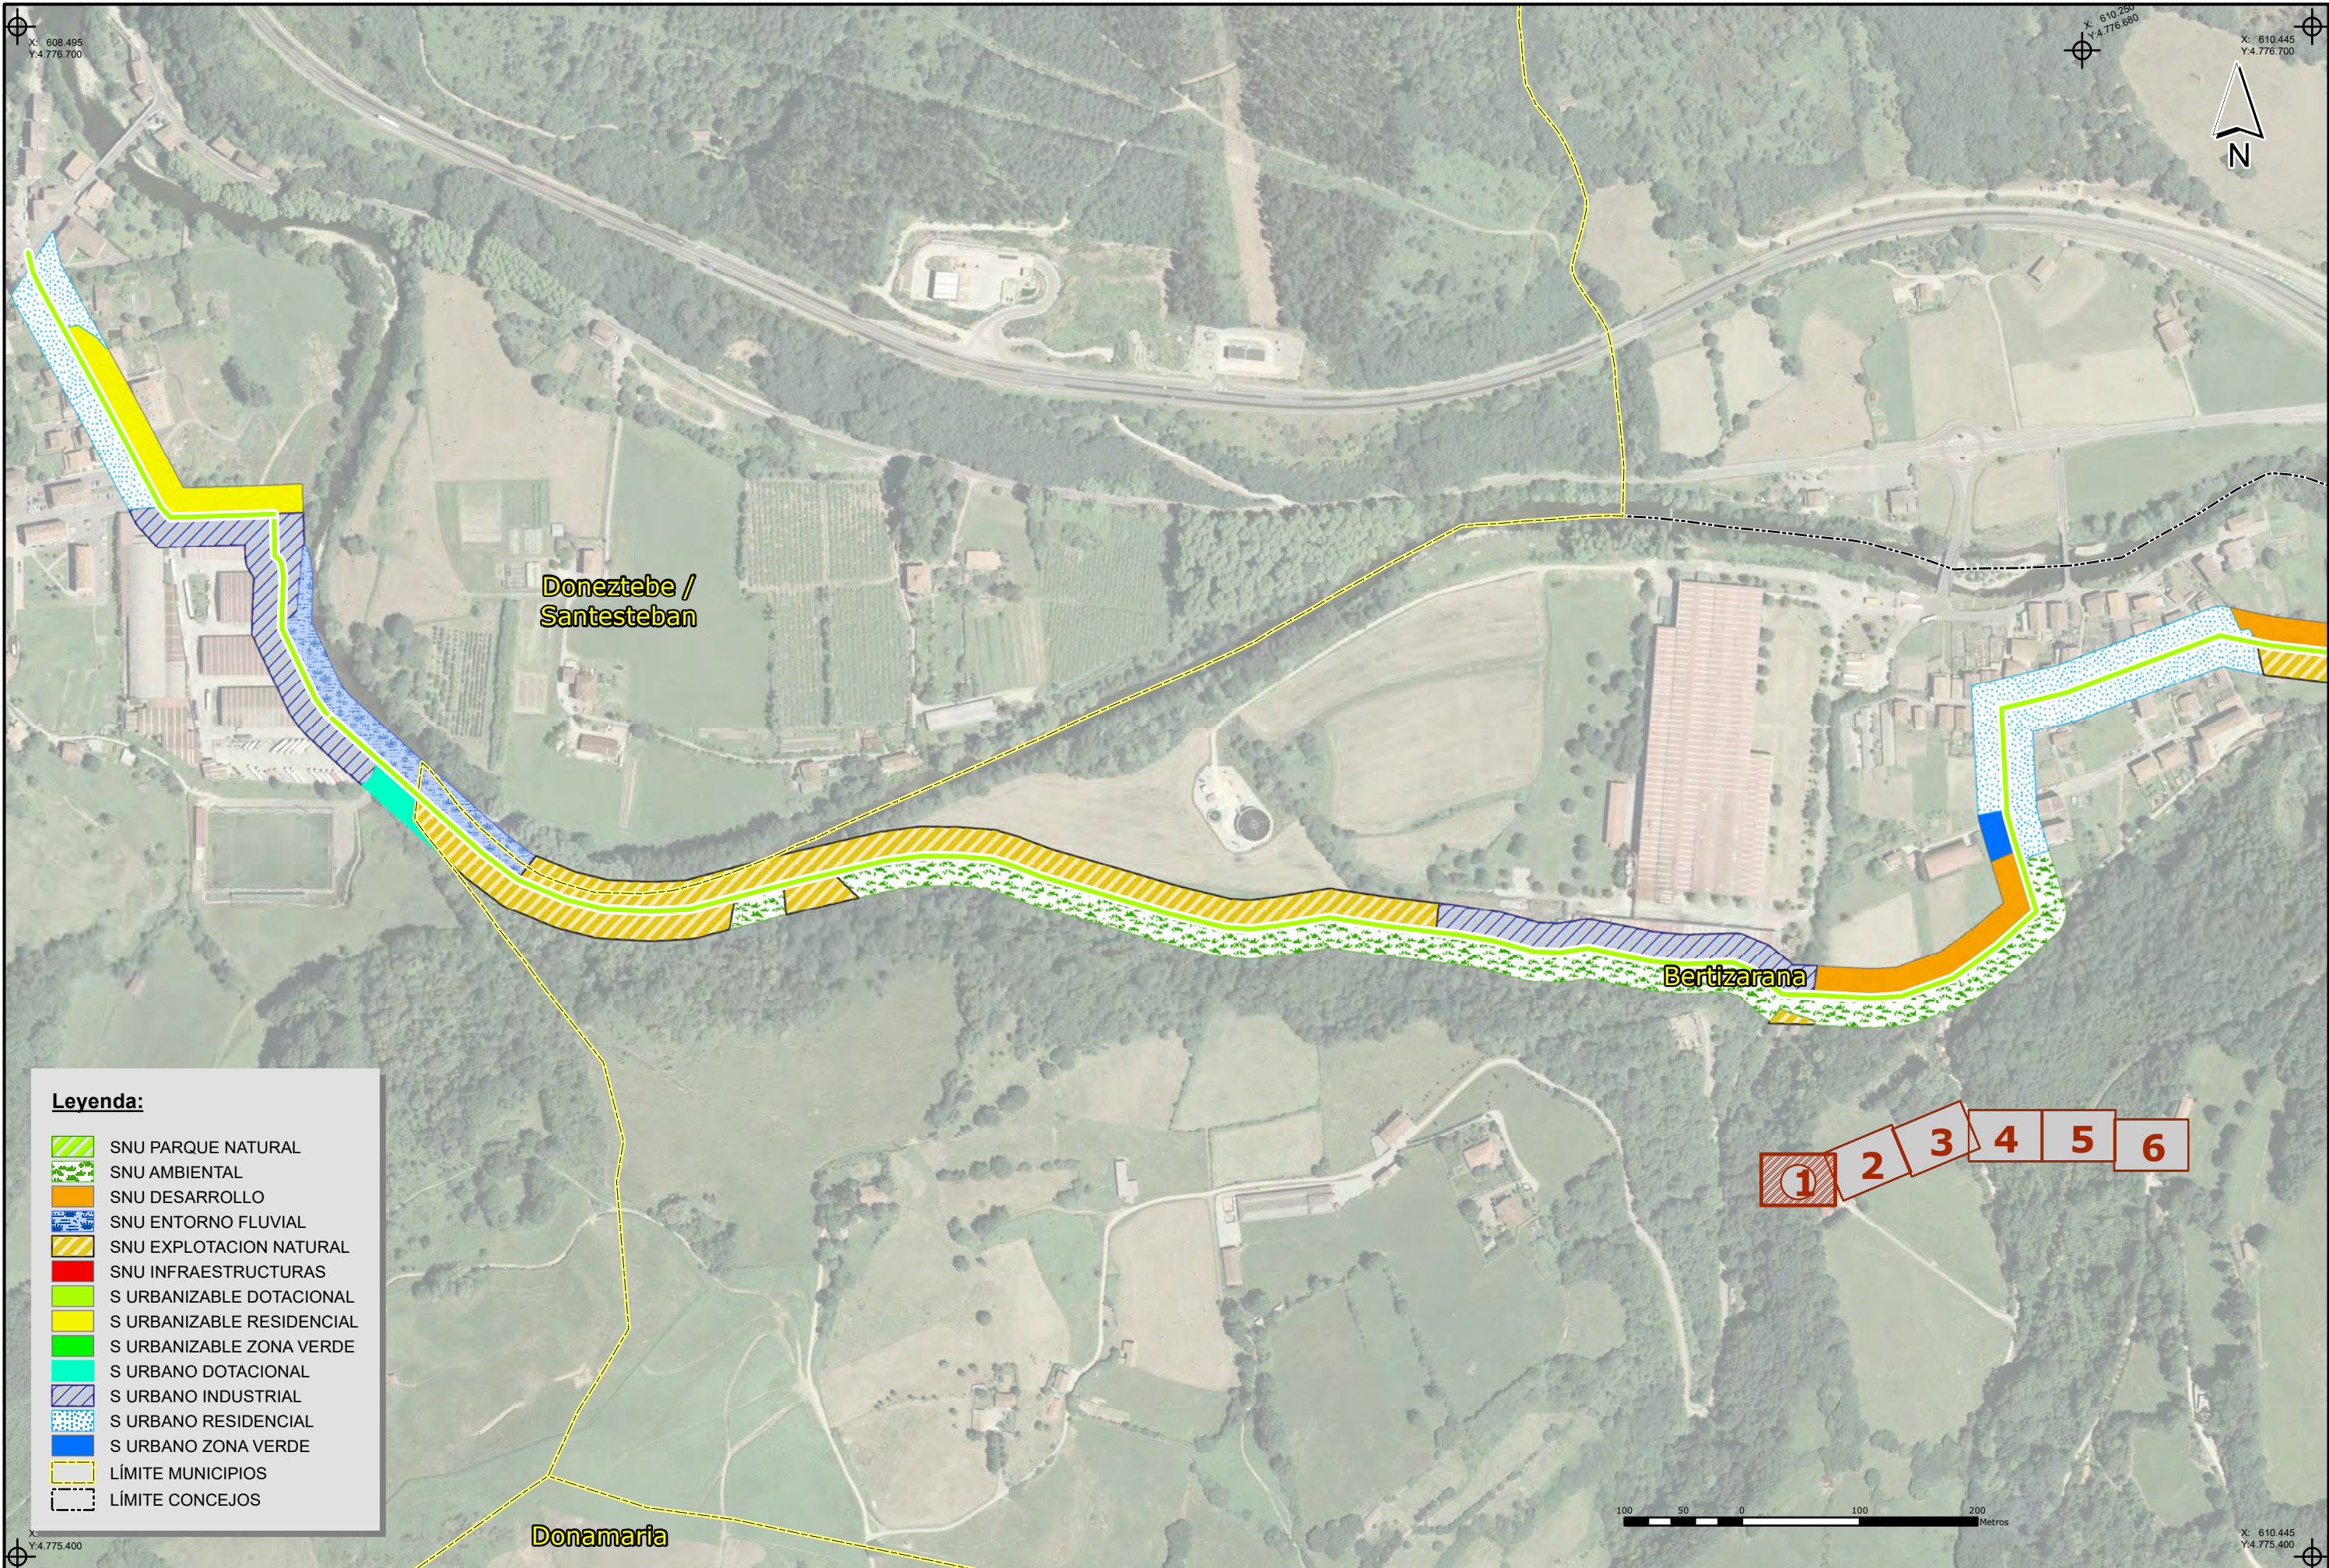

Leyenda:

- SNU PARQUE NATURAL
- SNU AMBIENTAL
- SNU DESARROLLO
- SNU ENTORNO FLUVIAL
- SNU EXPLOTACION NATURAL
- SNU INFRAESTRUCTURAS
- S URBANIZABLE DOTACIONAL
- S URBANIZABLE RESIDENCIAL
- S URBANIZABLE ZONA VERDE
- S URBANO DOTACIONAL
- S URBANO INDUSTRIAL
- S URBANO RESIDENCIAL
- S URBANO ZONA VERDE
- LÍMITE MUNICIPIOS
- LÍMITE CONCEJOS

SUSTATZAILEA / PROMOTOR



CEDERNA GARALUR

PROIEKTUGILEA / PROYECTISTA

Bide, Ubide eta Porutetako Ing.
El Ingeniero de Caminos, Canales y Puertos.
Juan Carlos O'VALLE CORTISSOZ
Elkargokide Zk./ Colegiado: 24.967



PROIEKTUAREN IZENBURUA / TÍTULO DEL PROYECTO

AMPLIACIÓN DEL PROYECTO SECTORIAL DE INCIDENCIA SUPRAMUNICIPAL DE ADECUACIÓN
DE LA VÍA VERDE DEL BIDASOA, TRAMO DONEZTEBE/SANTESTEBAN-ELIZONDO


DATA / FECHA
2024ko MAIATZA
MAYO 2024
KOD. / COD.
2010000058


ESKALA (K) / ESCALA (S)
DIN A3: 1/5.000
JATORRIZKOAK/ORIGINALES DIN A3


IZENBURUA / DESIGNACIÓN
LURZORUAREN KALIFIKAZIOA
CALIFICACIÓN DEL SUELO

Z^{ena} / Nº
I.4.2

6 TIK 1 ORRIA
HOJA 1 DE 6

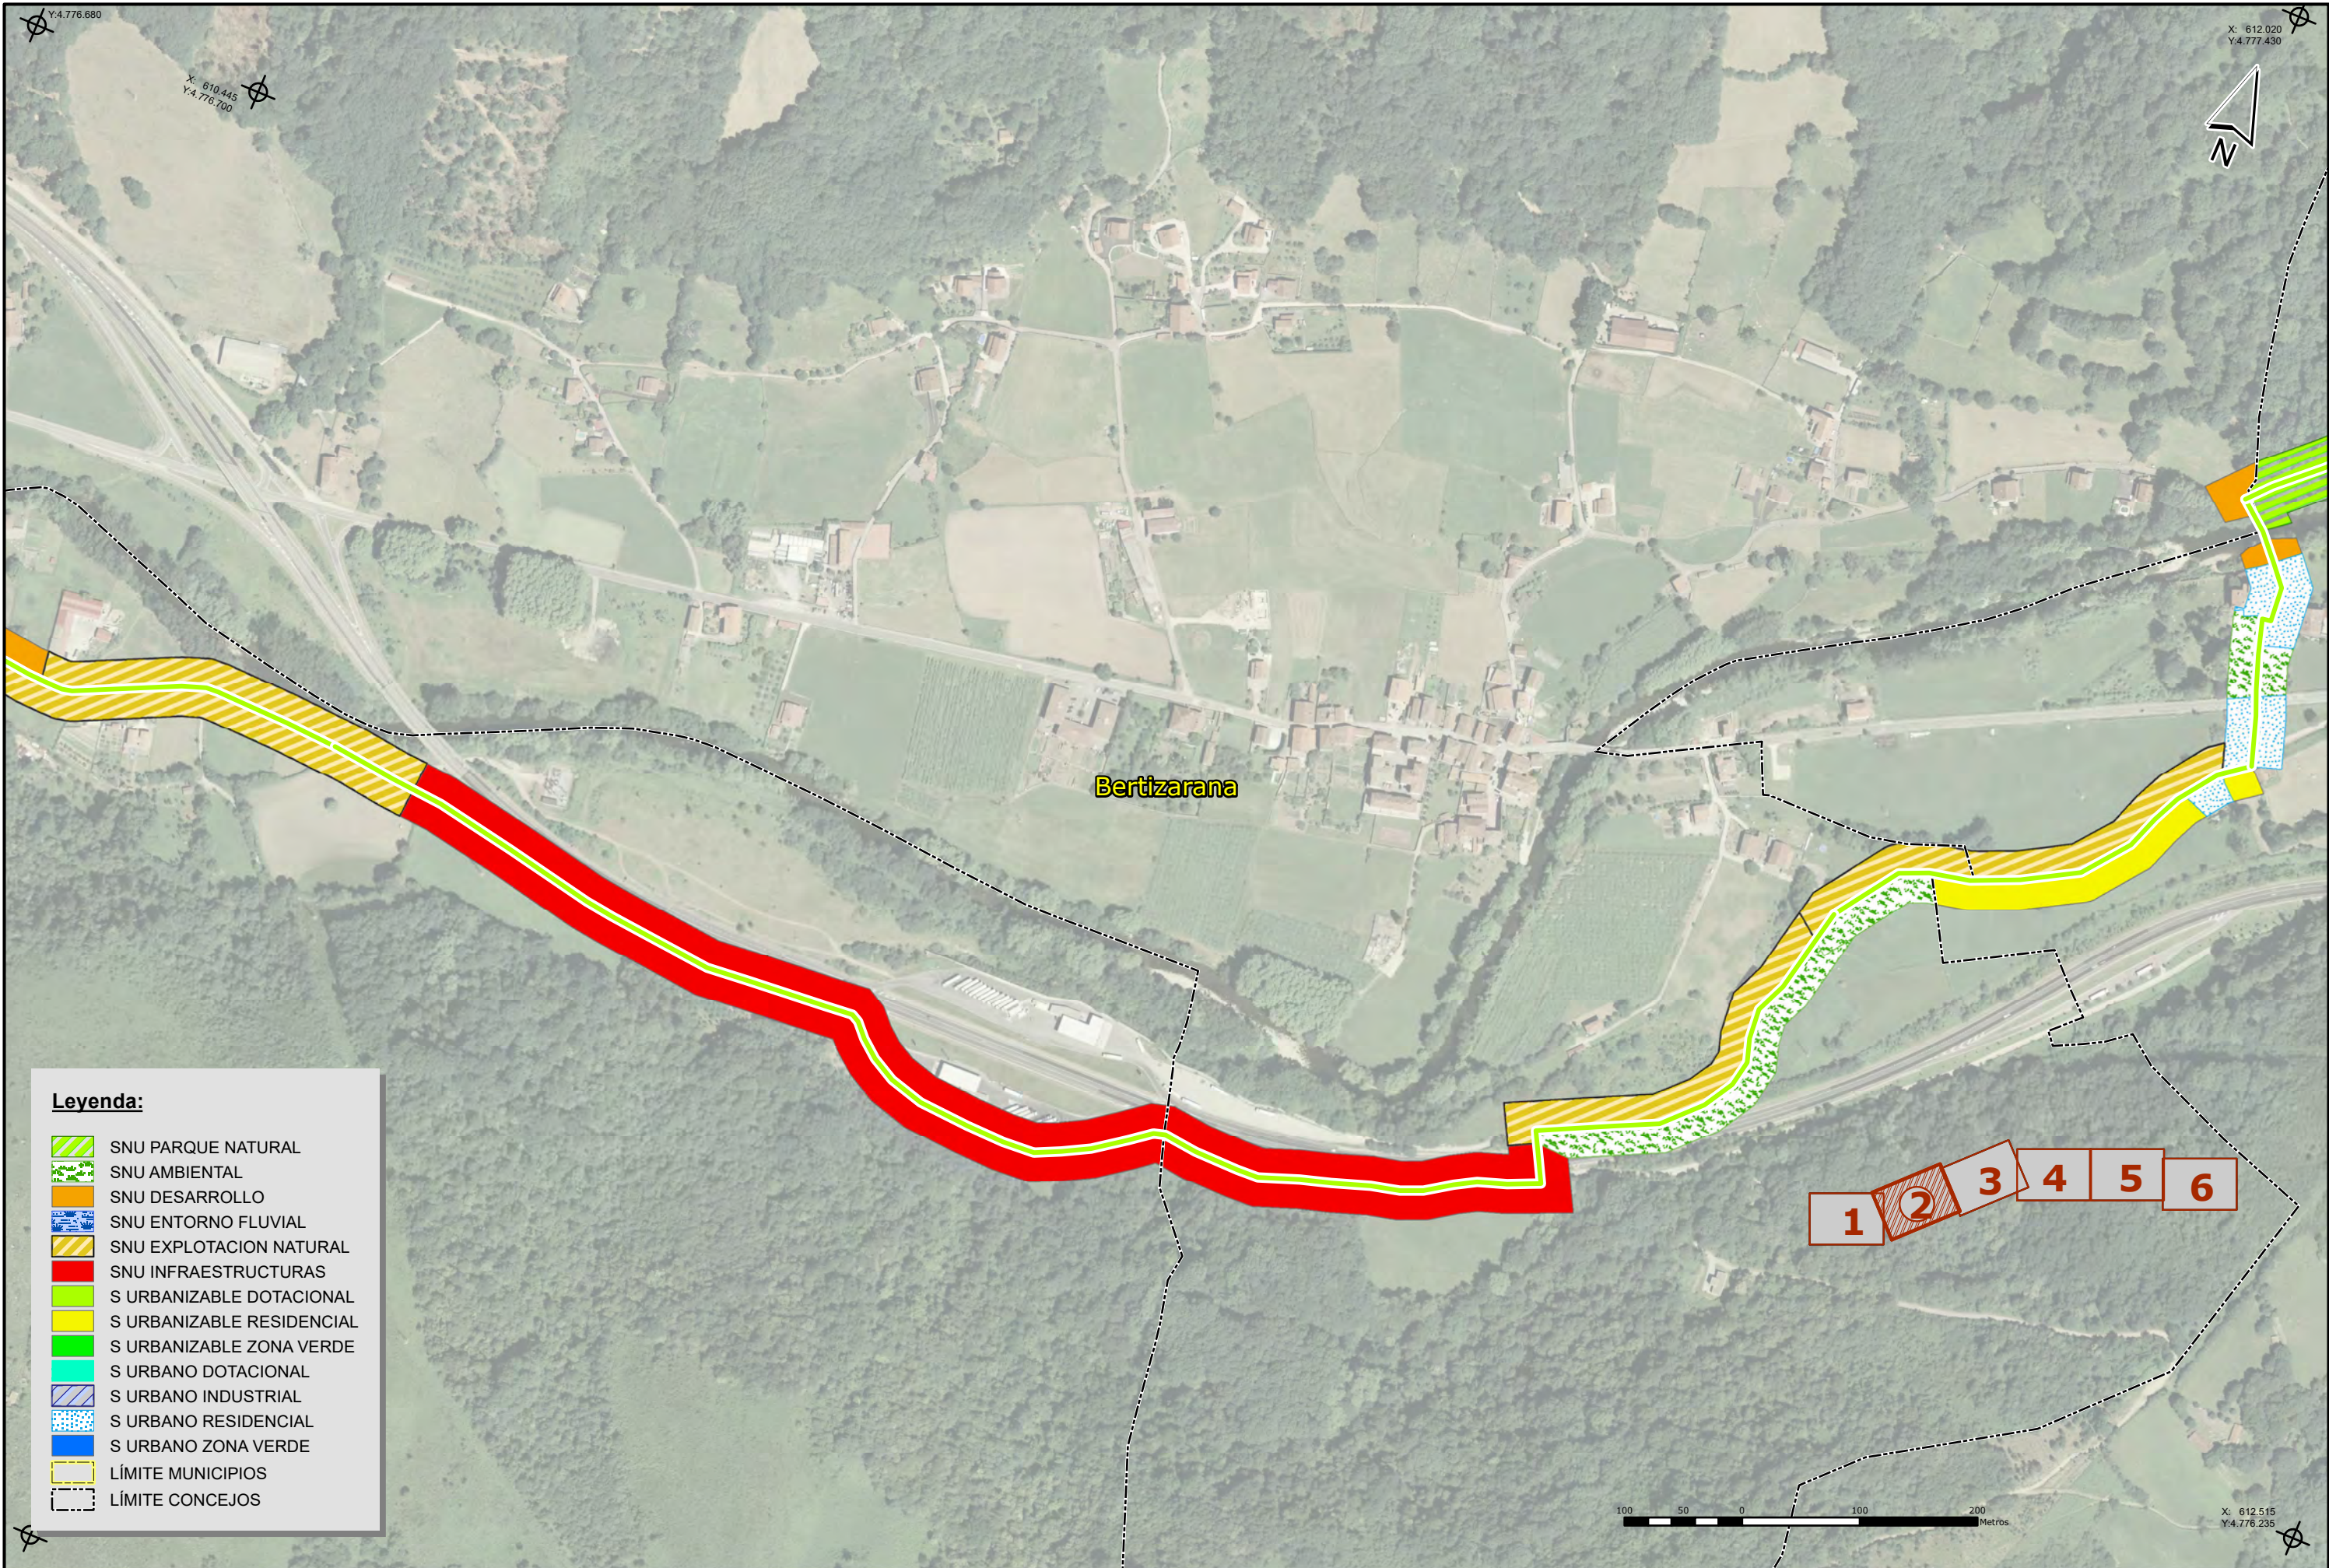

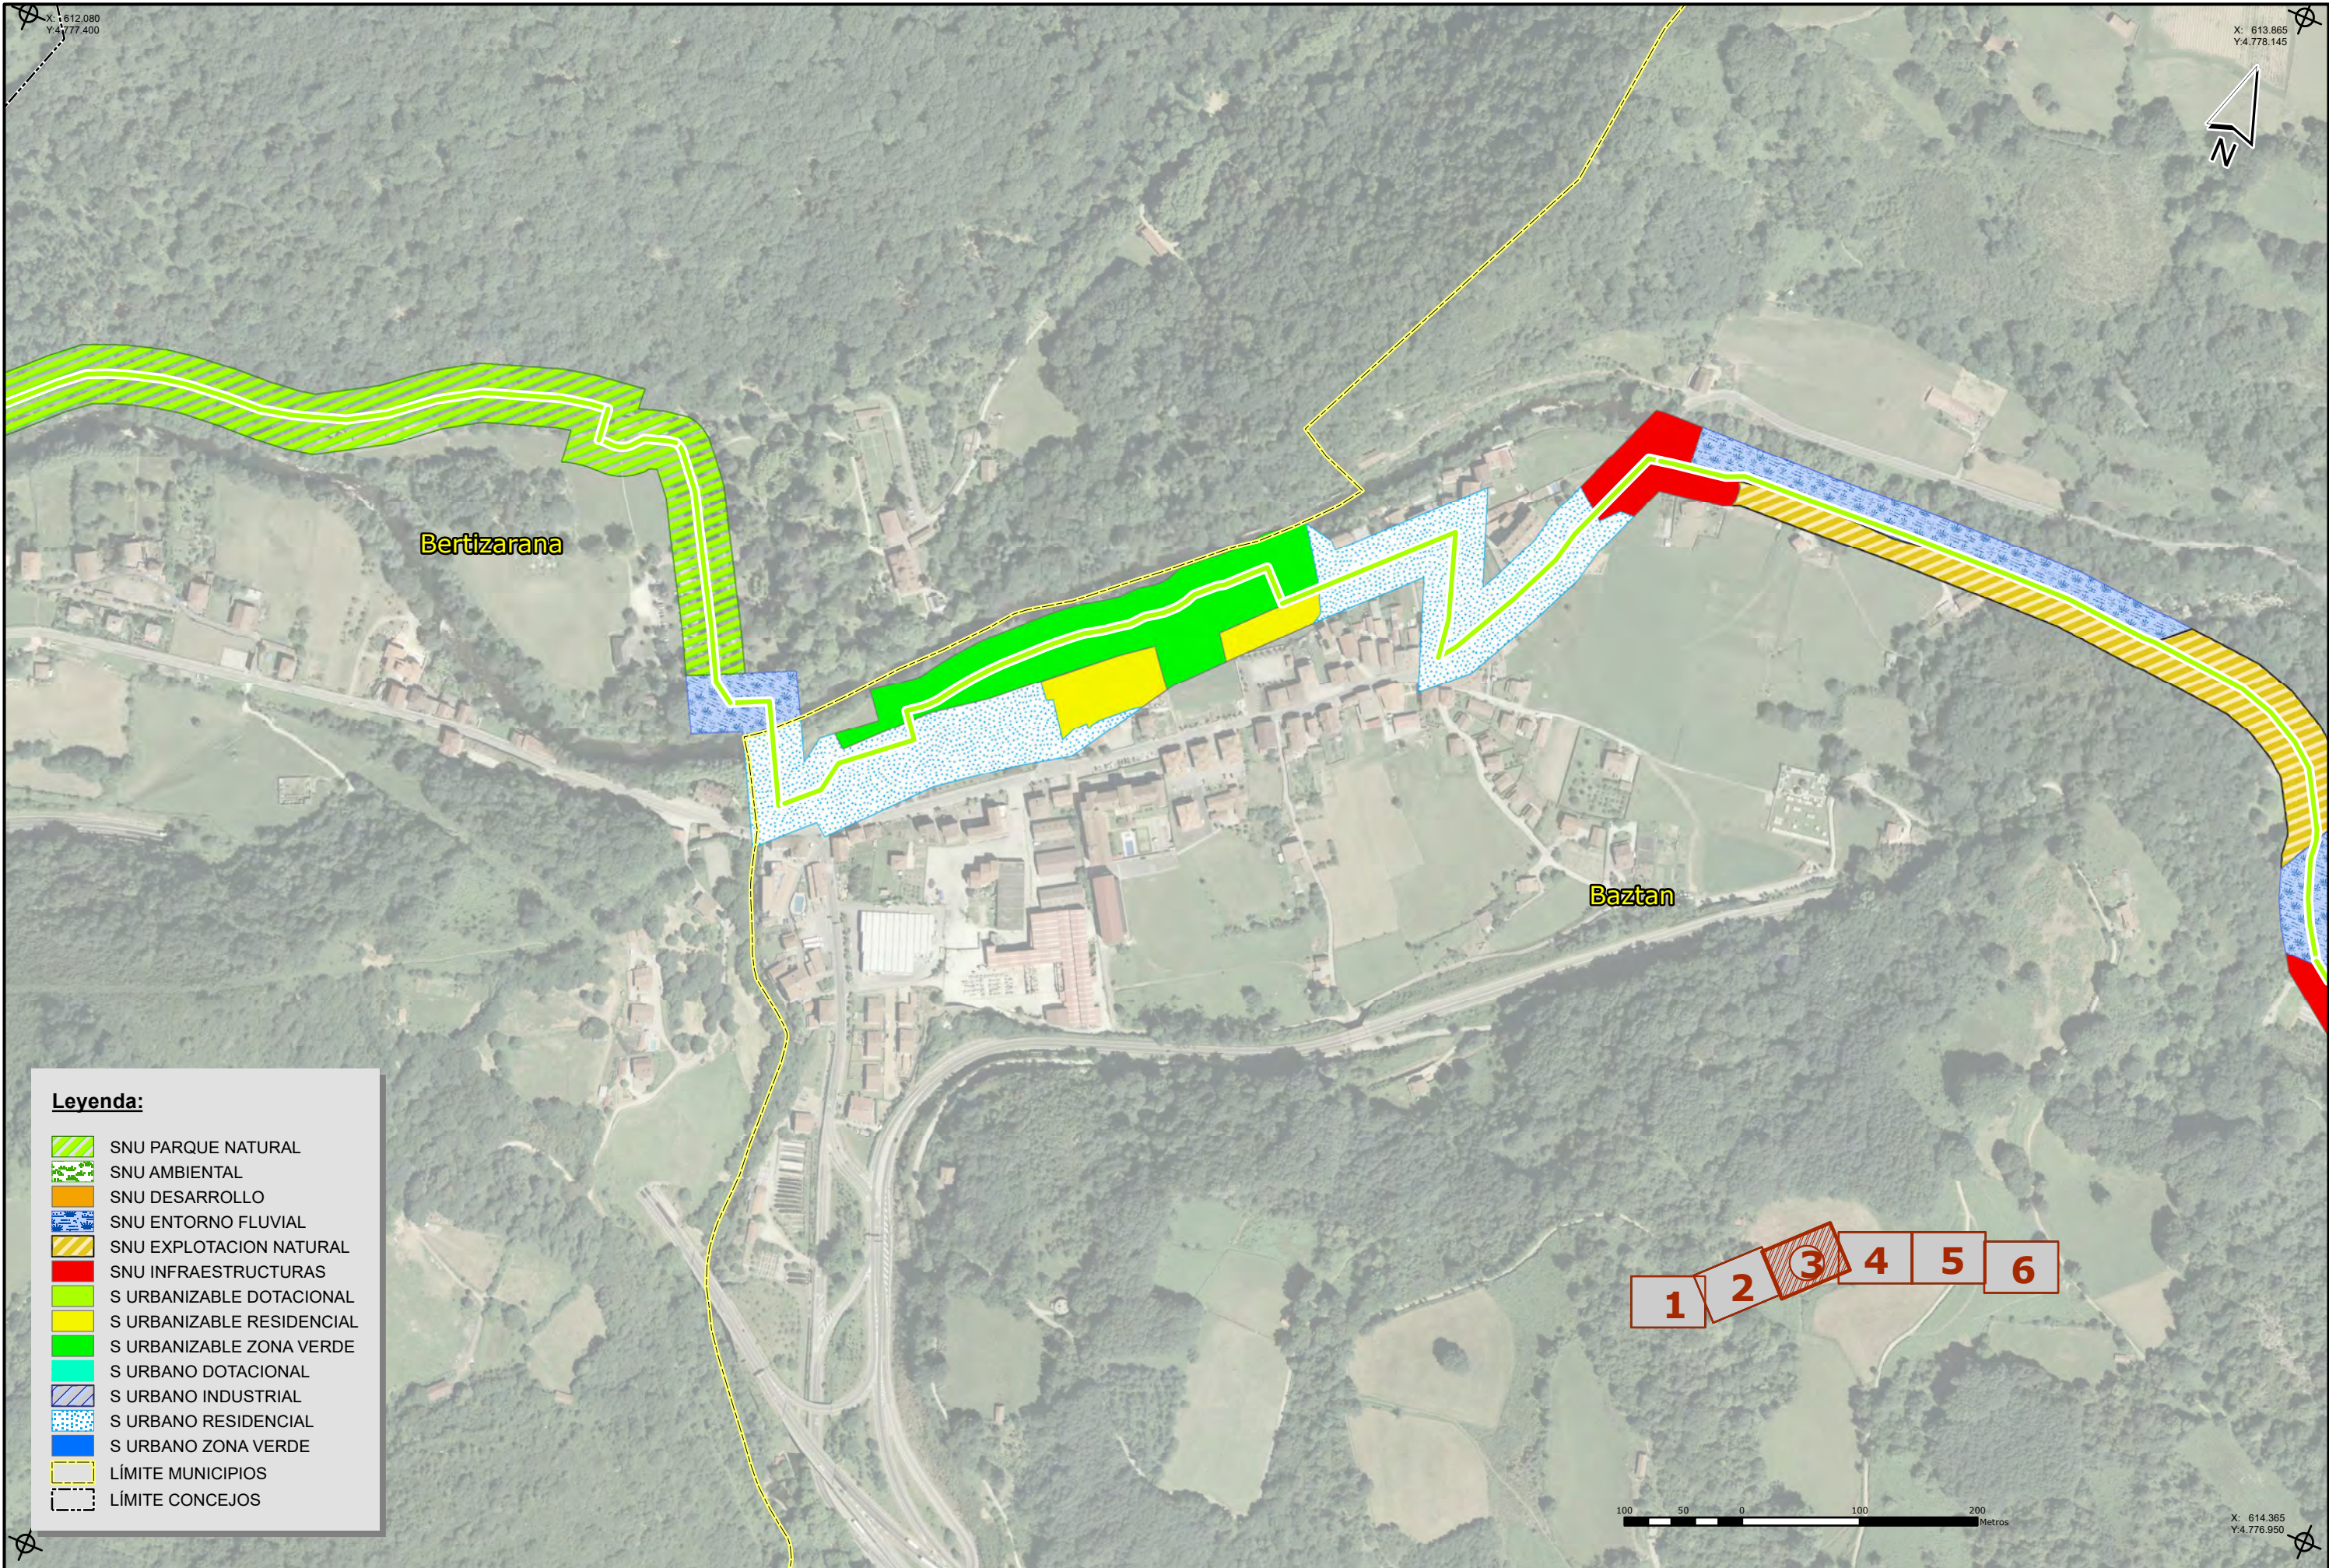

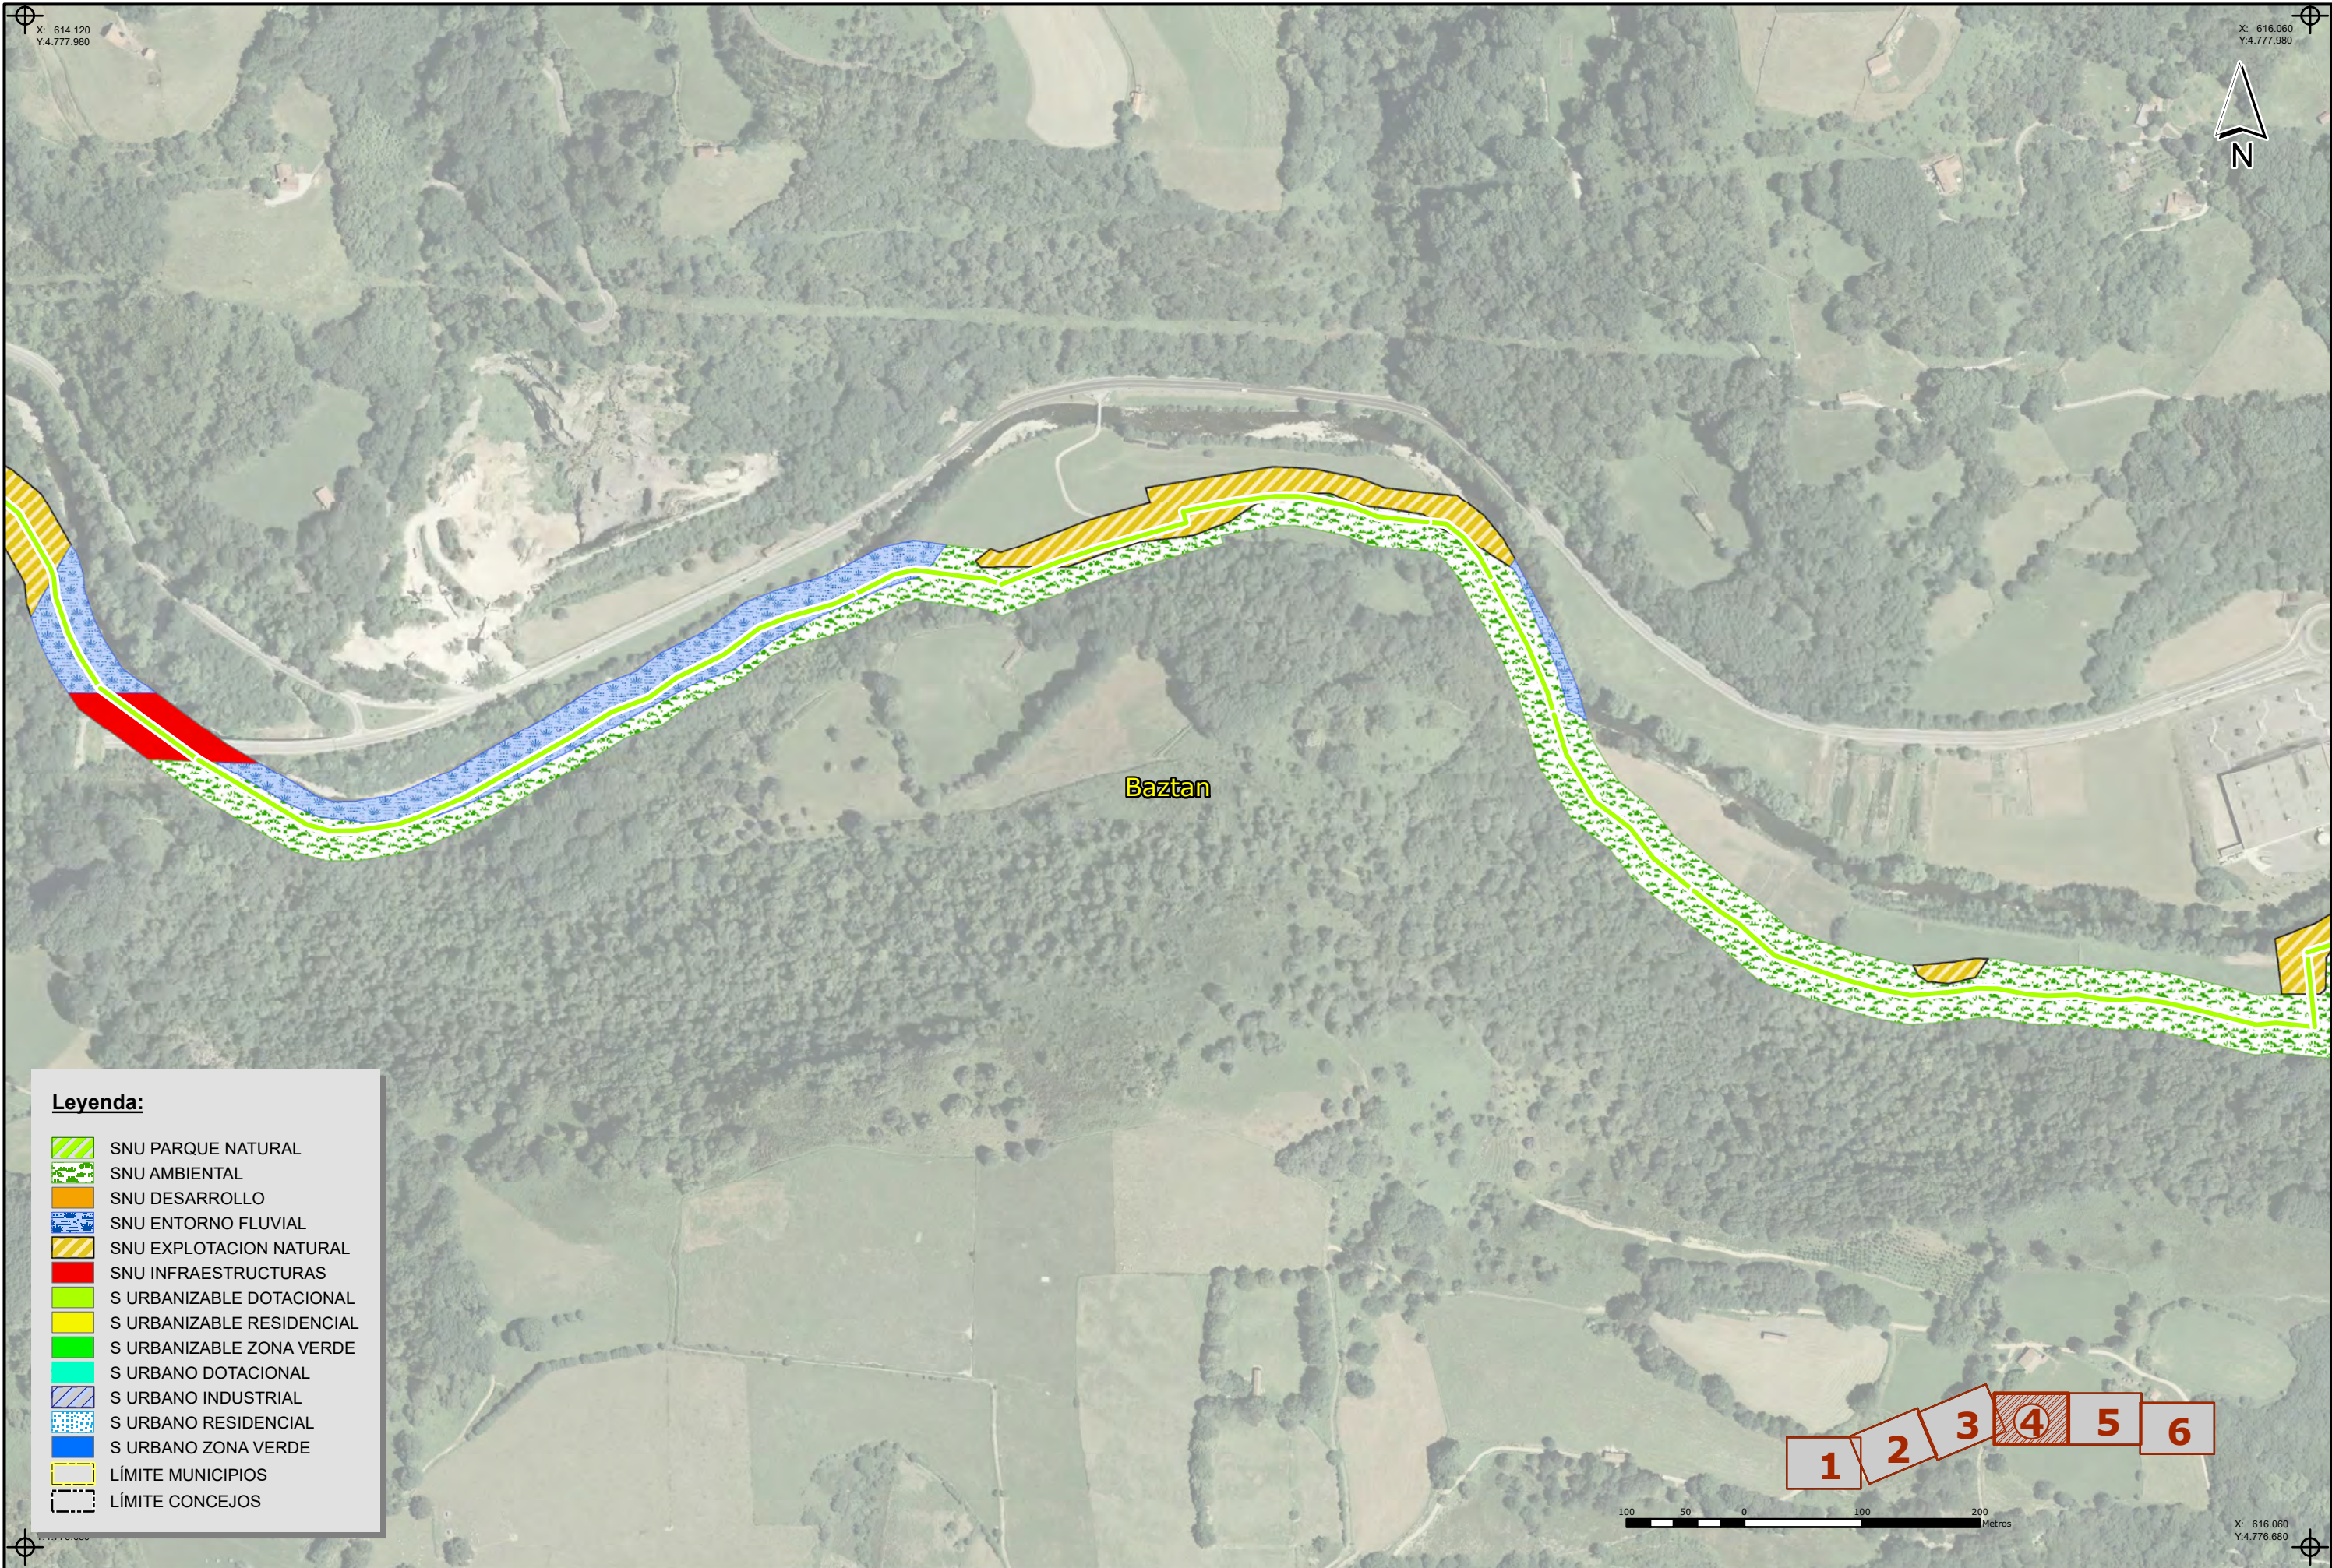

Leyenda:

- SNU PARQUE NATURAL
- SNU AMBIENTAL
- SNU DESARROLLO
- SNU ENTORNO FLUVIAL
- SNU EXPLOTACION NATURAL
- SNU INFRAESTRUCTURAS
- S URBANIZABLE DOTACIONAL
- S URBANIZABLE RESIDENCIAL
- S URBANIZABLE ZONA VERDE
- S URBANO DOTACIONAL
- S URBANO INDUSTRIAL
- S URBANO RESIDENCIAL
- S URBANO ZONA VERDE
- LÍMITE MUNICIPIOS
- LÍMITE CONCEJOS

SUSTATZAILEA / PROMOTOR



CEDERNA GARALUR

PROIEKTUGILEA / PROYECTISTA

Bide, Ubide eta Porutetako Ing.
El Ingeniero de Caminos, Canales y Puertos.
Juan Carlos O'VALLE CORTISSOZ
Elkargokide Zk./ Colegiado: 24.967



PROIEKTUAREN IZENBURUA / TÍTULO DEL PROYECTO

AMPLIACIÓN DEL PROYECTO SECTORIAL DE INCIDENCIA SUPRAMUNICIPAL DE ADECUACIÓN
DE LA VÍA VERDE DEL BIDASOA, TRAMO DONEZTEBE/SANTESTEBAN-ELIZONDO

DATA / FECHA
2024ko MAIATZA
MAYO 2024
KOD. / COD.
2010000058

ESKALA (K) / ESCALA (S)
DIN A3: 1/5.000
JATORRIZKOAK/ORIGINALES DIN A-3


IZENBURUA / DESIGNACIÓN

LURZORUAREN KALIFIKAZIOA
CALIFICACIÓN DEL SUELO

Z^{ma} / Nº


I.4.2


6 TIK 4 ORRIA
HOJA 4 DE 6

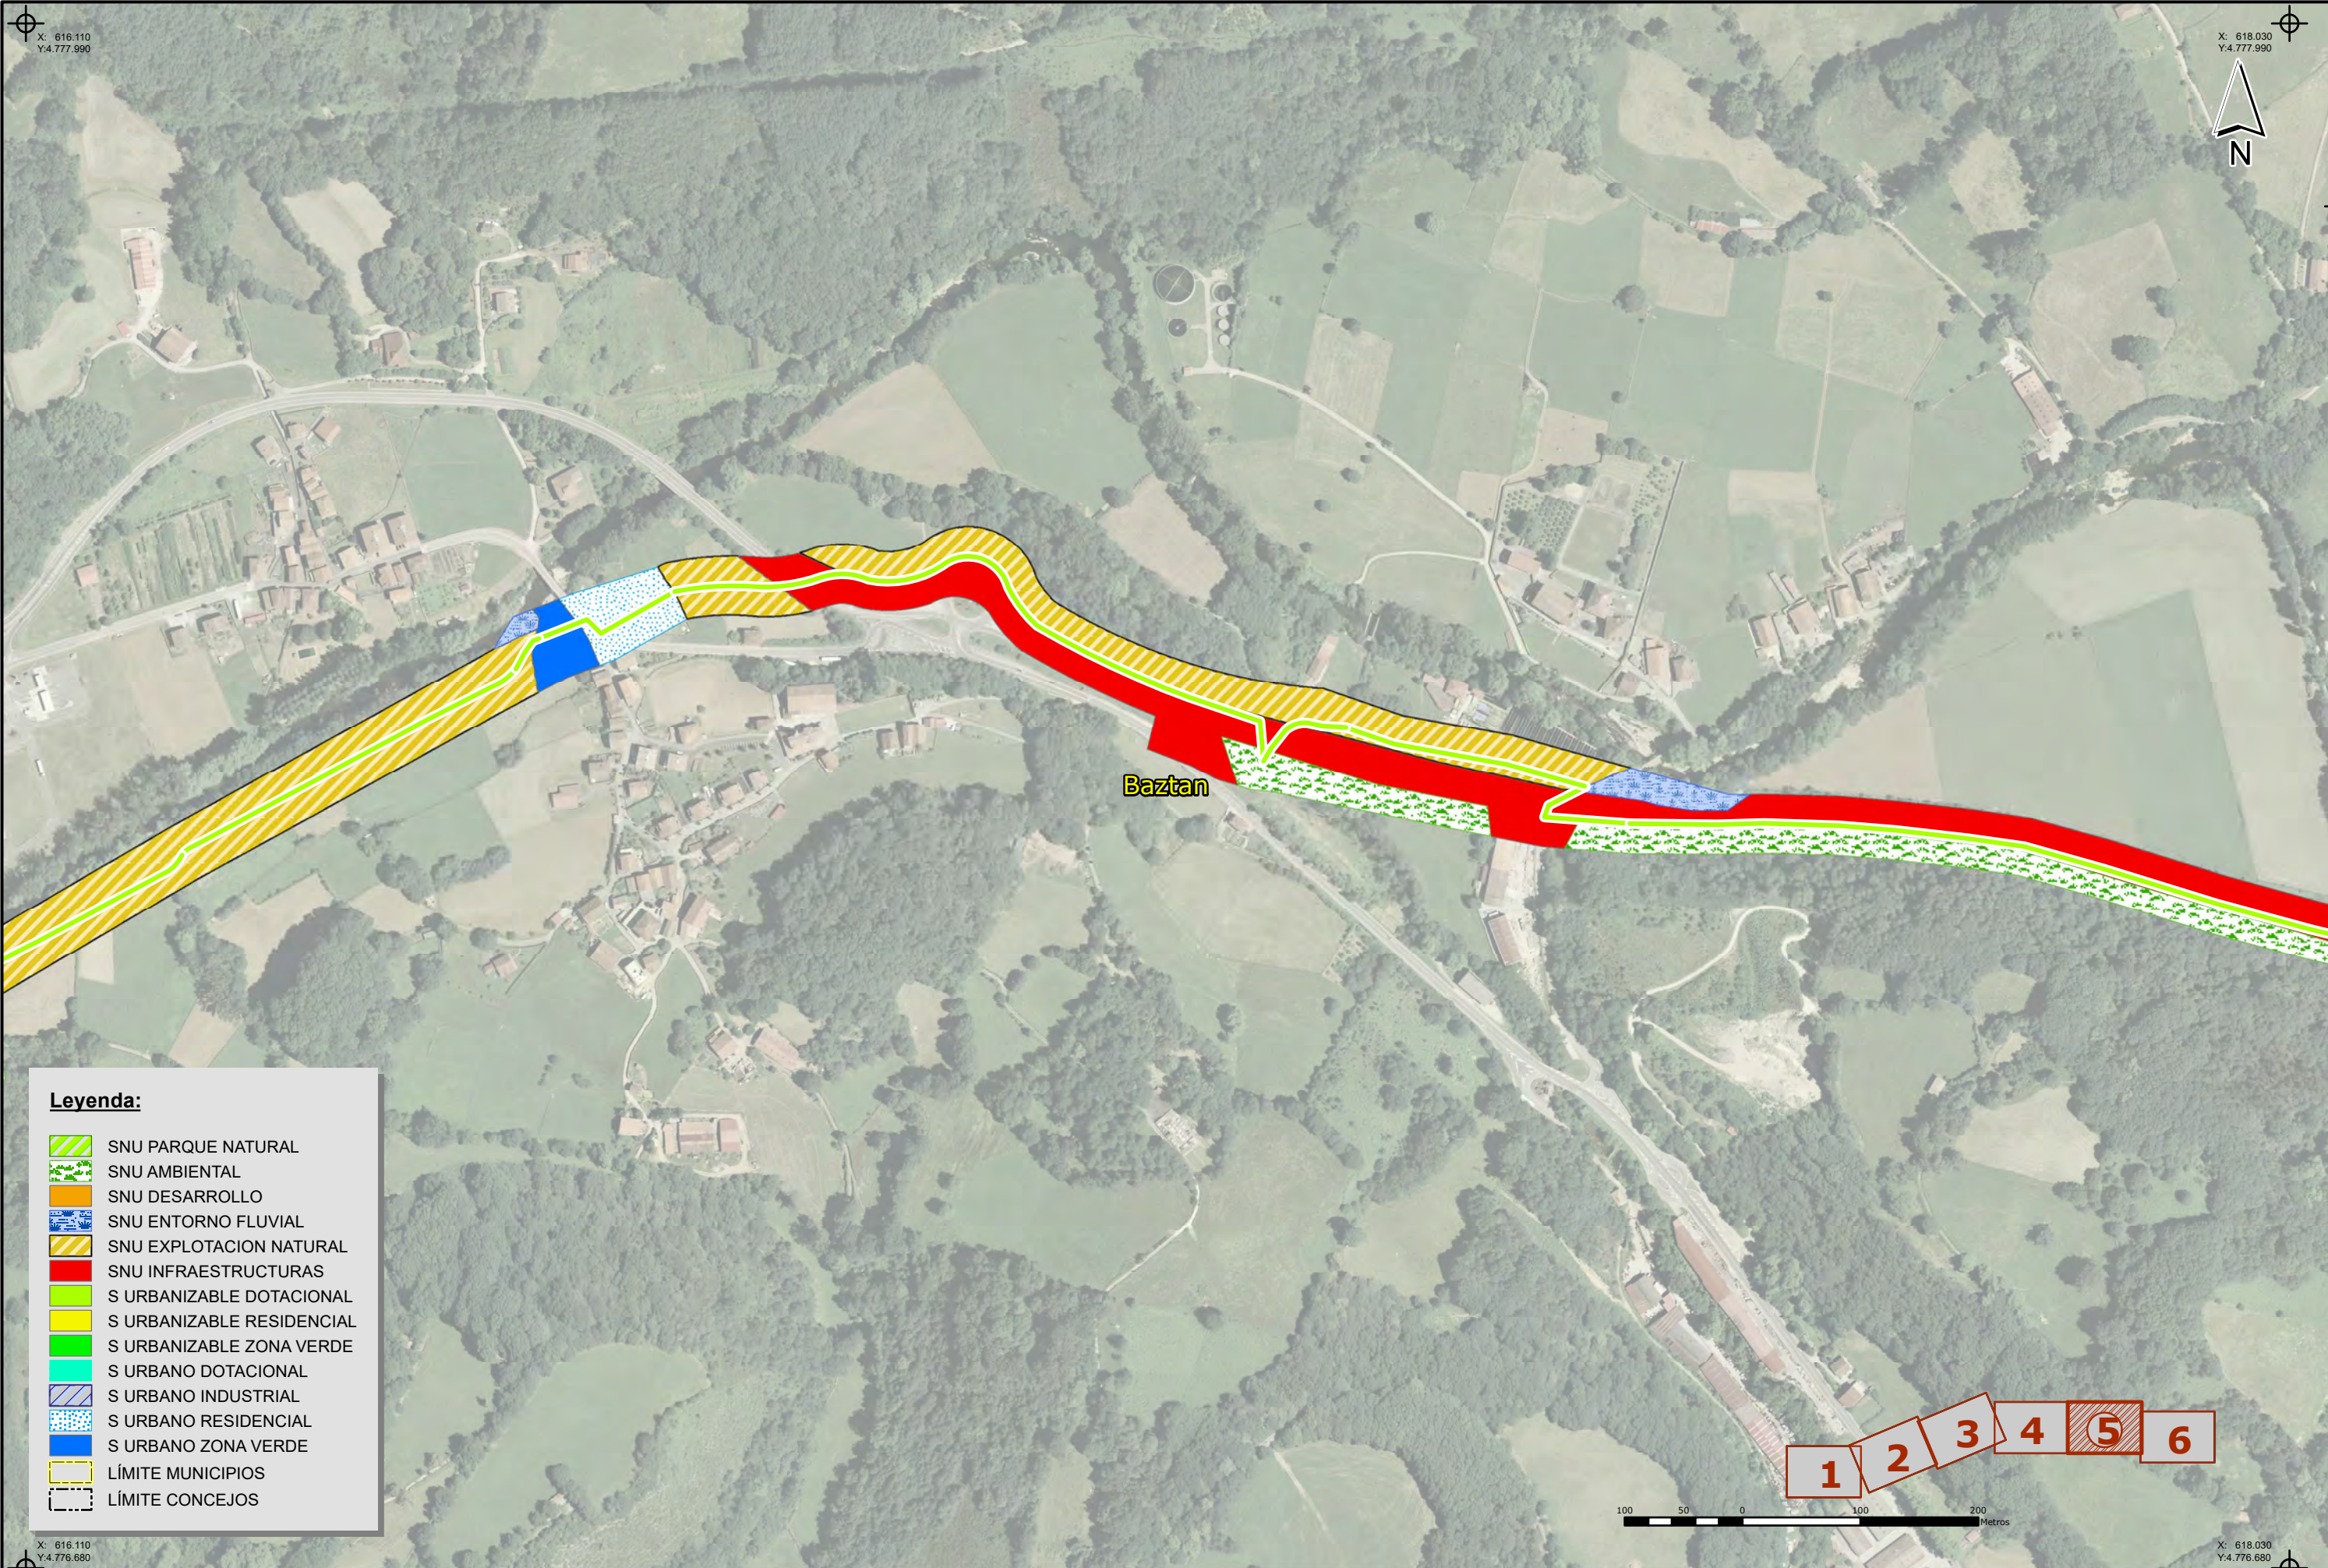

Leyenda:

- SNU PARQUE NATURAL
- SNU AMBIENTAL
- SNU DESARROLLO
- SNU ENTORNO FLUVIAL
- SNU EXPLOTACION NATURAL
- SNU INFRAESTRUCTURAS
- S URBANIZABLE DOTACIONAL
- S URBANIZABLE RESIDENCIAL
- S URBANIZABLE ZONA VERDE
- S URBANO DOTACIONAL
- S URBANO INDUSTRIAL
- S URBANO RESIDENCIAL
- S URBANO ZONA VERDE
- LÍMITE MUNICIPIOS
- LÍMITE CONCEJOS

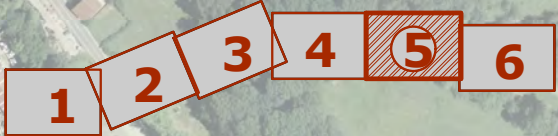

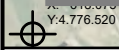


Bide, Ubide eta Porutetako Ing.
El Ingeniero de Caminos, Canales y Puertos.
Juan Carlos OVALLE CORTISOZ
Elkargokide Zk./ Colegiado: 24.967


AMPLIACIÓN DEL PROYECTO SECTORIAL DE INCIDENCIA SUPRAMUNICIPAL DE ADECUACIÓN DE LA VÍA VERDE DEL BIDASOA, TRAMO DONEZTEBE/SANTESTEBAN-ELIZONDO

TIK 6 ORRIA


HOJA 6 DE 6

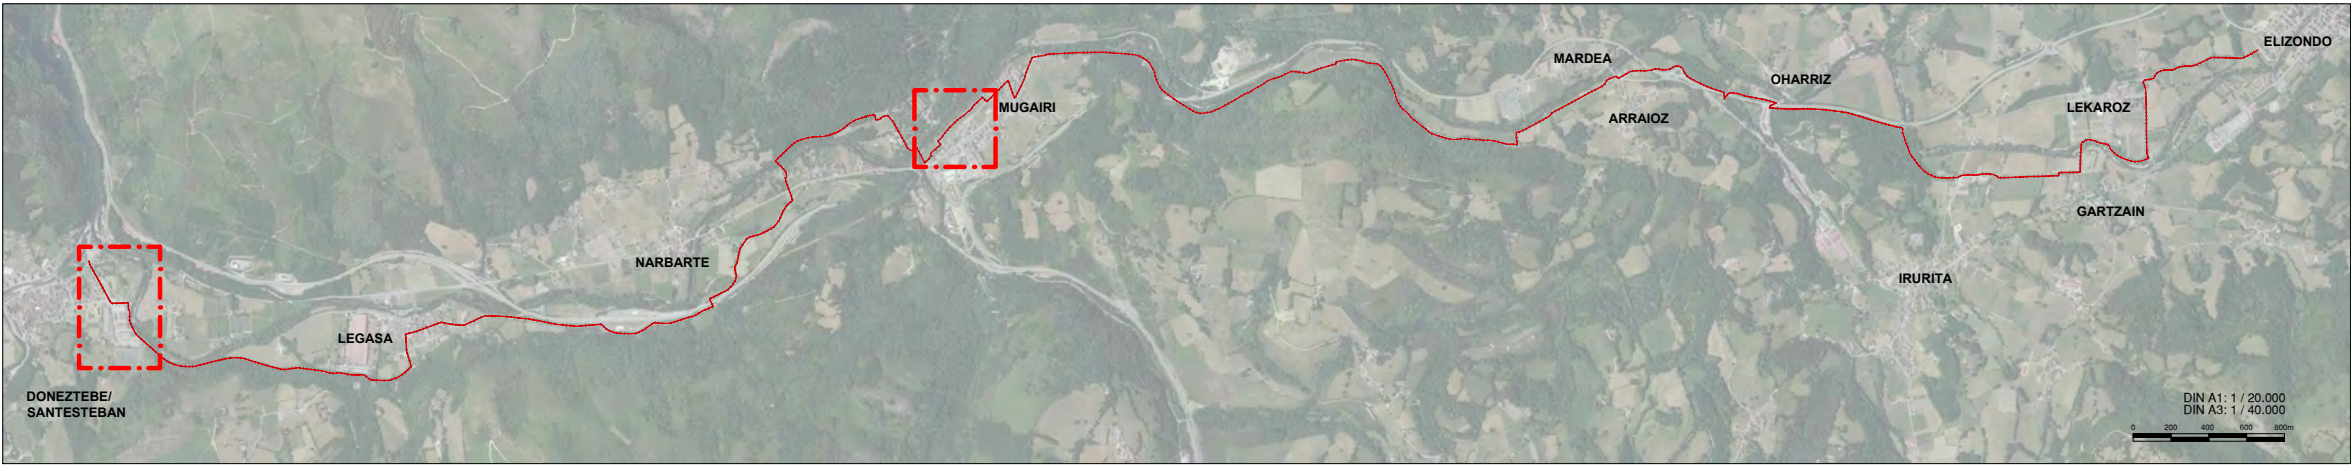


PLANTA GENERAL

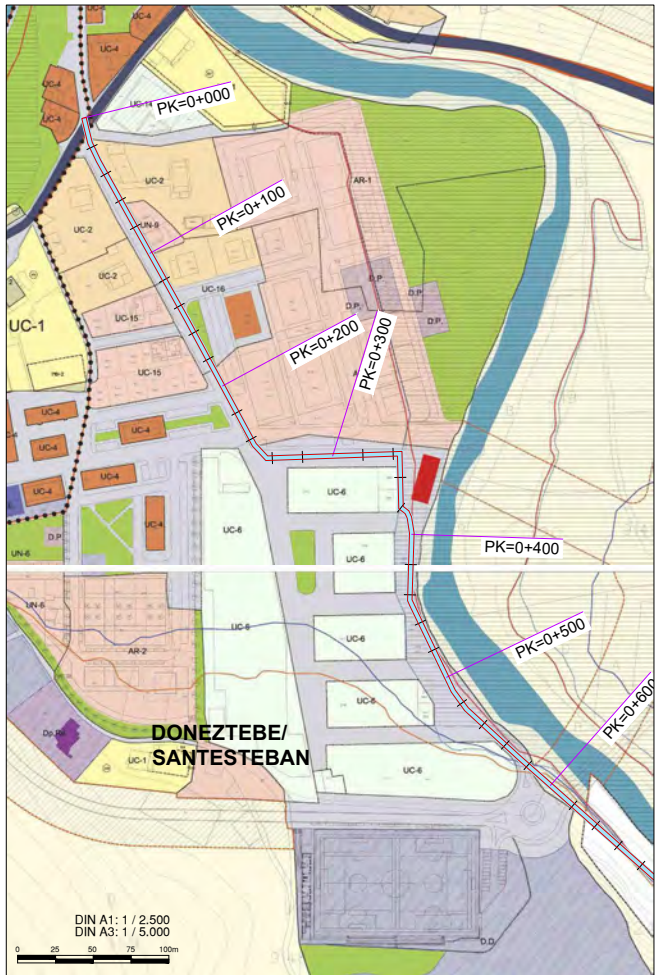

COMPATIBILIDAD DEL RECORRIDO PROPUESTO

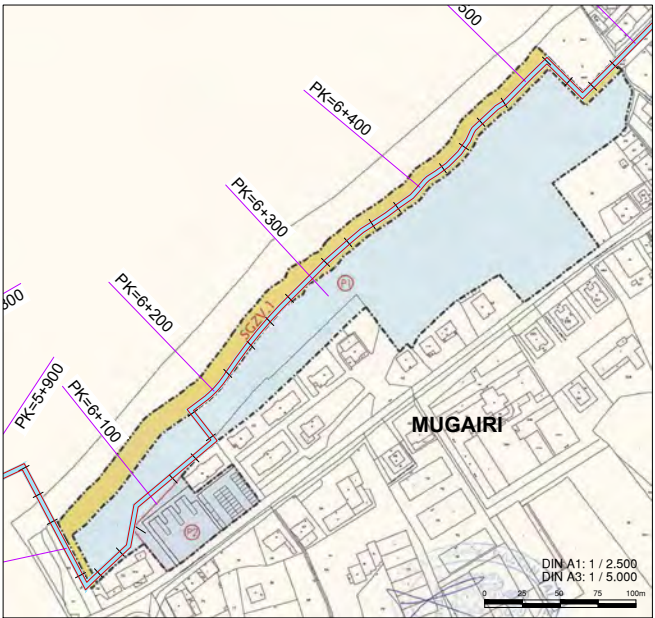

TRAZADO POR LATERAL NORTE DEL FUTURO CENTRO EDUCATIVO PÚBLICO

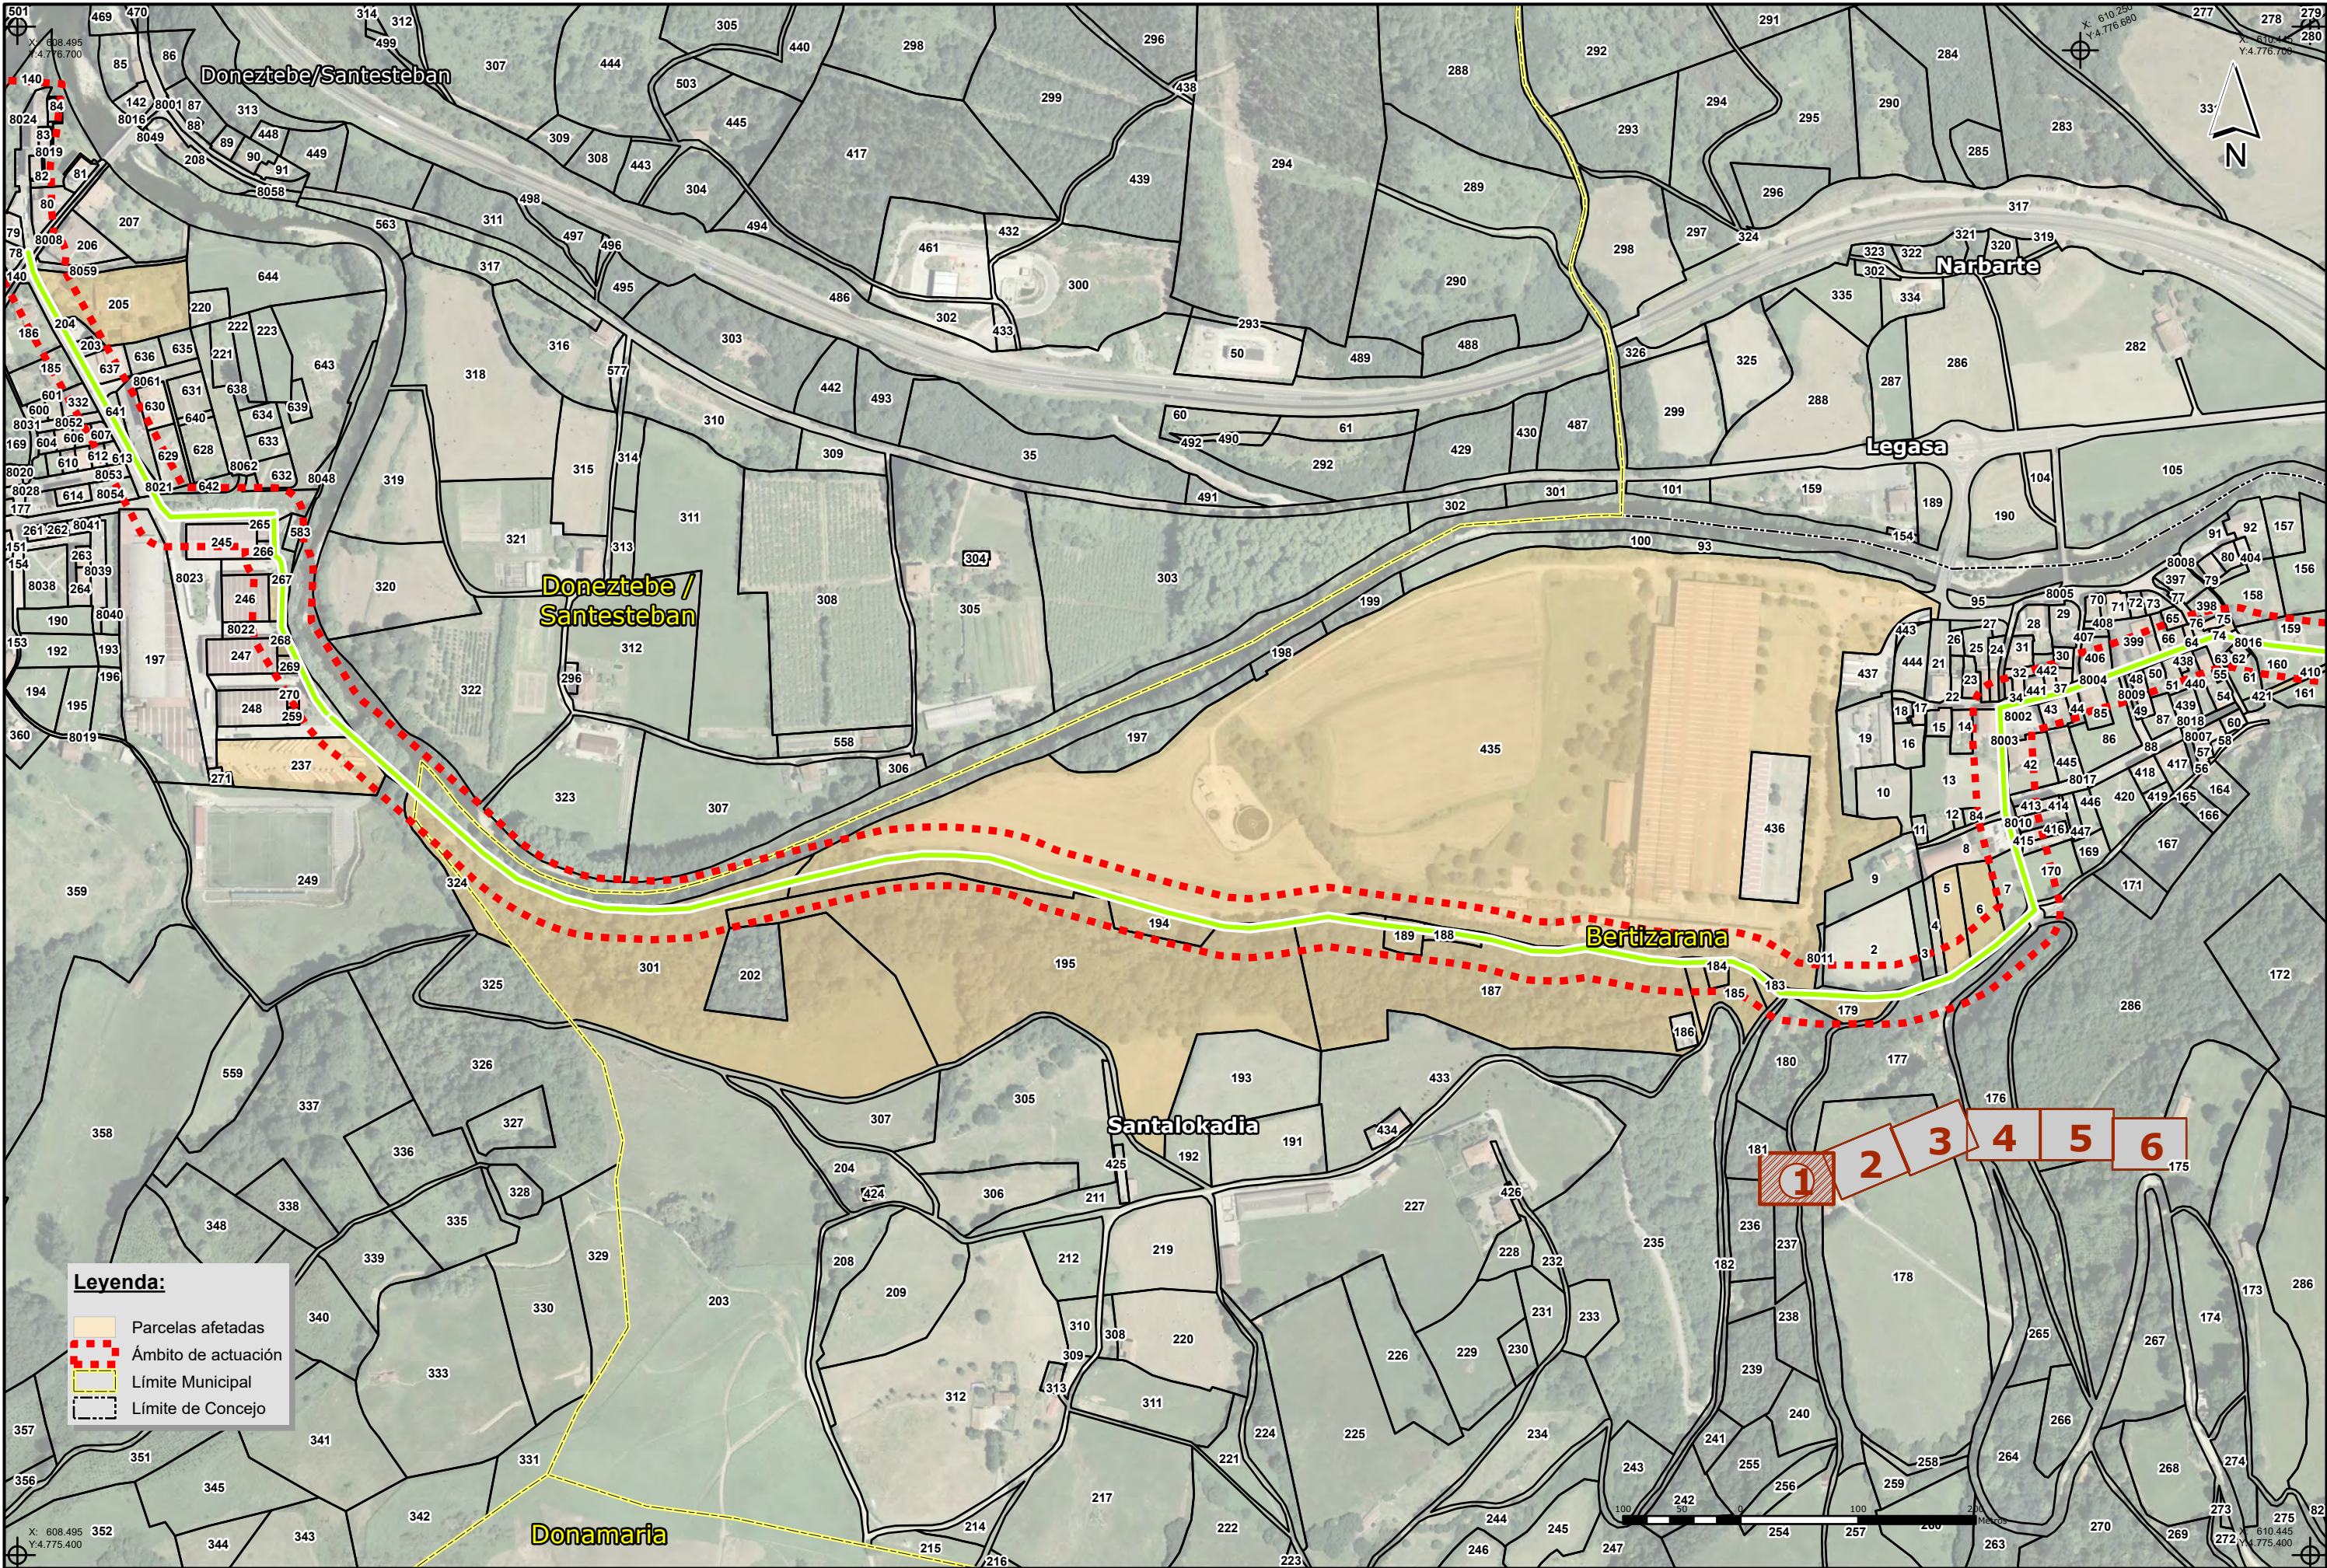

Leyenda:

- Parcelas afectadas
- Ámbito de actuación
- Límite Municipal
- Límite de Concejo

SUSTATZAILEA / PROMOTOR



CEDERNA GARALUR

PROIEKTUGILEA / PROYECTISTA

Bide, Ubide eta Porutetako Ing.
El Ingeniero de Caminos, Canales y Puertos.
Juan Carlos O'VALLE CORTISSOZ
Elkargokide Zk./ Colegiado: 24.967



PROIEKTUAREN IZENBURUA / TÍTULO DEL PROYECTO

AMPLIACIÓN DEL PROYECTO SECTORIAL DE INCIDENCIA SUPRAMUNICIPAL DE ADECUACIÓN
DE LA VÍA VERDE DEL BIDASOA, TRAMO DONEZTEBE/SANTESTEBAN-ELIZONDO

DATA / FECHA

2024ko MAIATZA
MAYO 2024
KOD. / COD.
2010000058

ESKALA (K) / ESCALA (S)

DIN A3: 1/5.000

IZENBURUA / DESIGNACIÓN


PARTZELA - PLANO
PARCELARIO


Z^{ma} / Nº


I.5

6 TIK 1 ORRIA

HOIA 1 DE 6

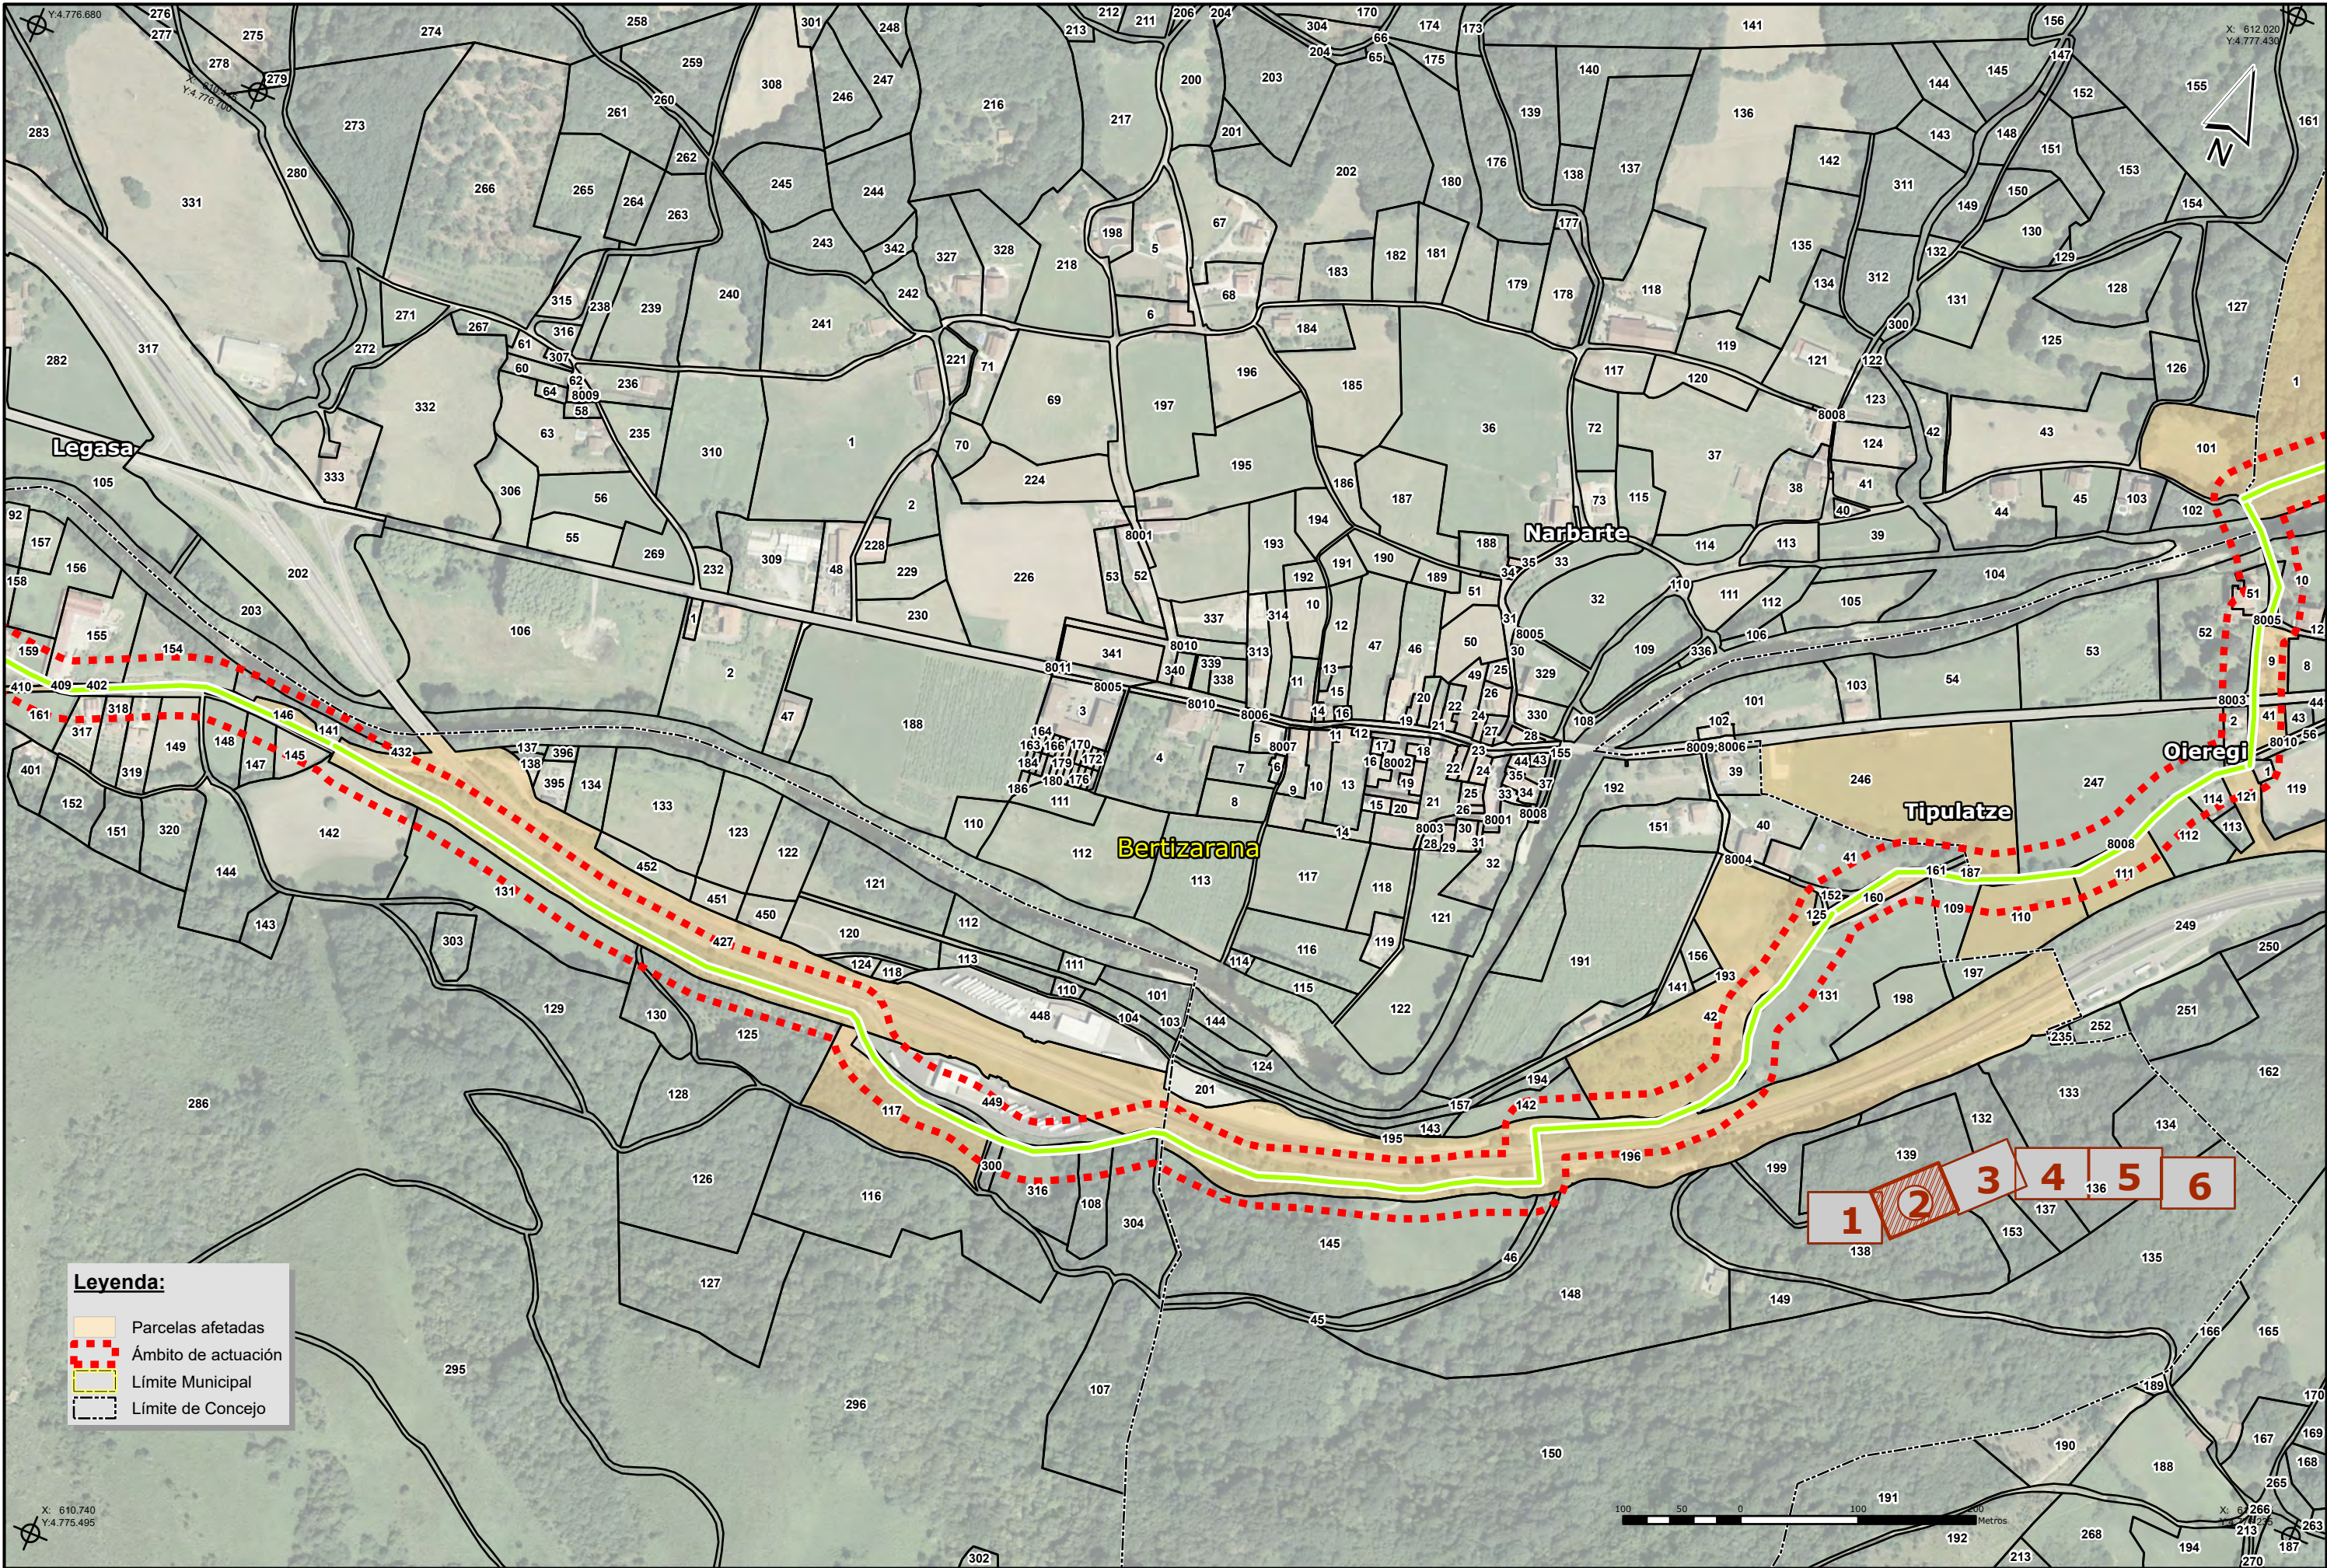

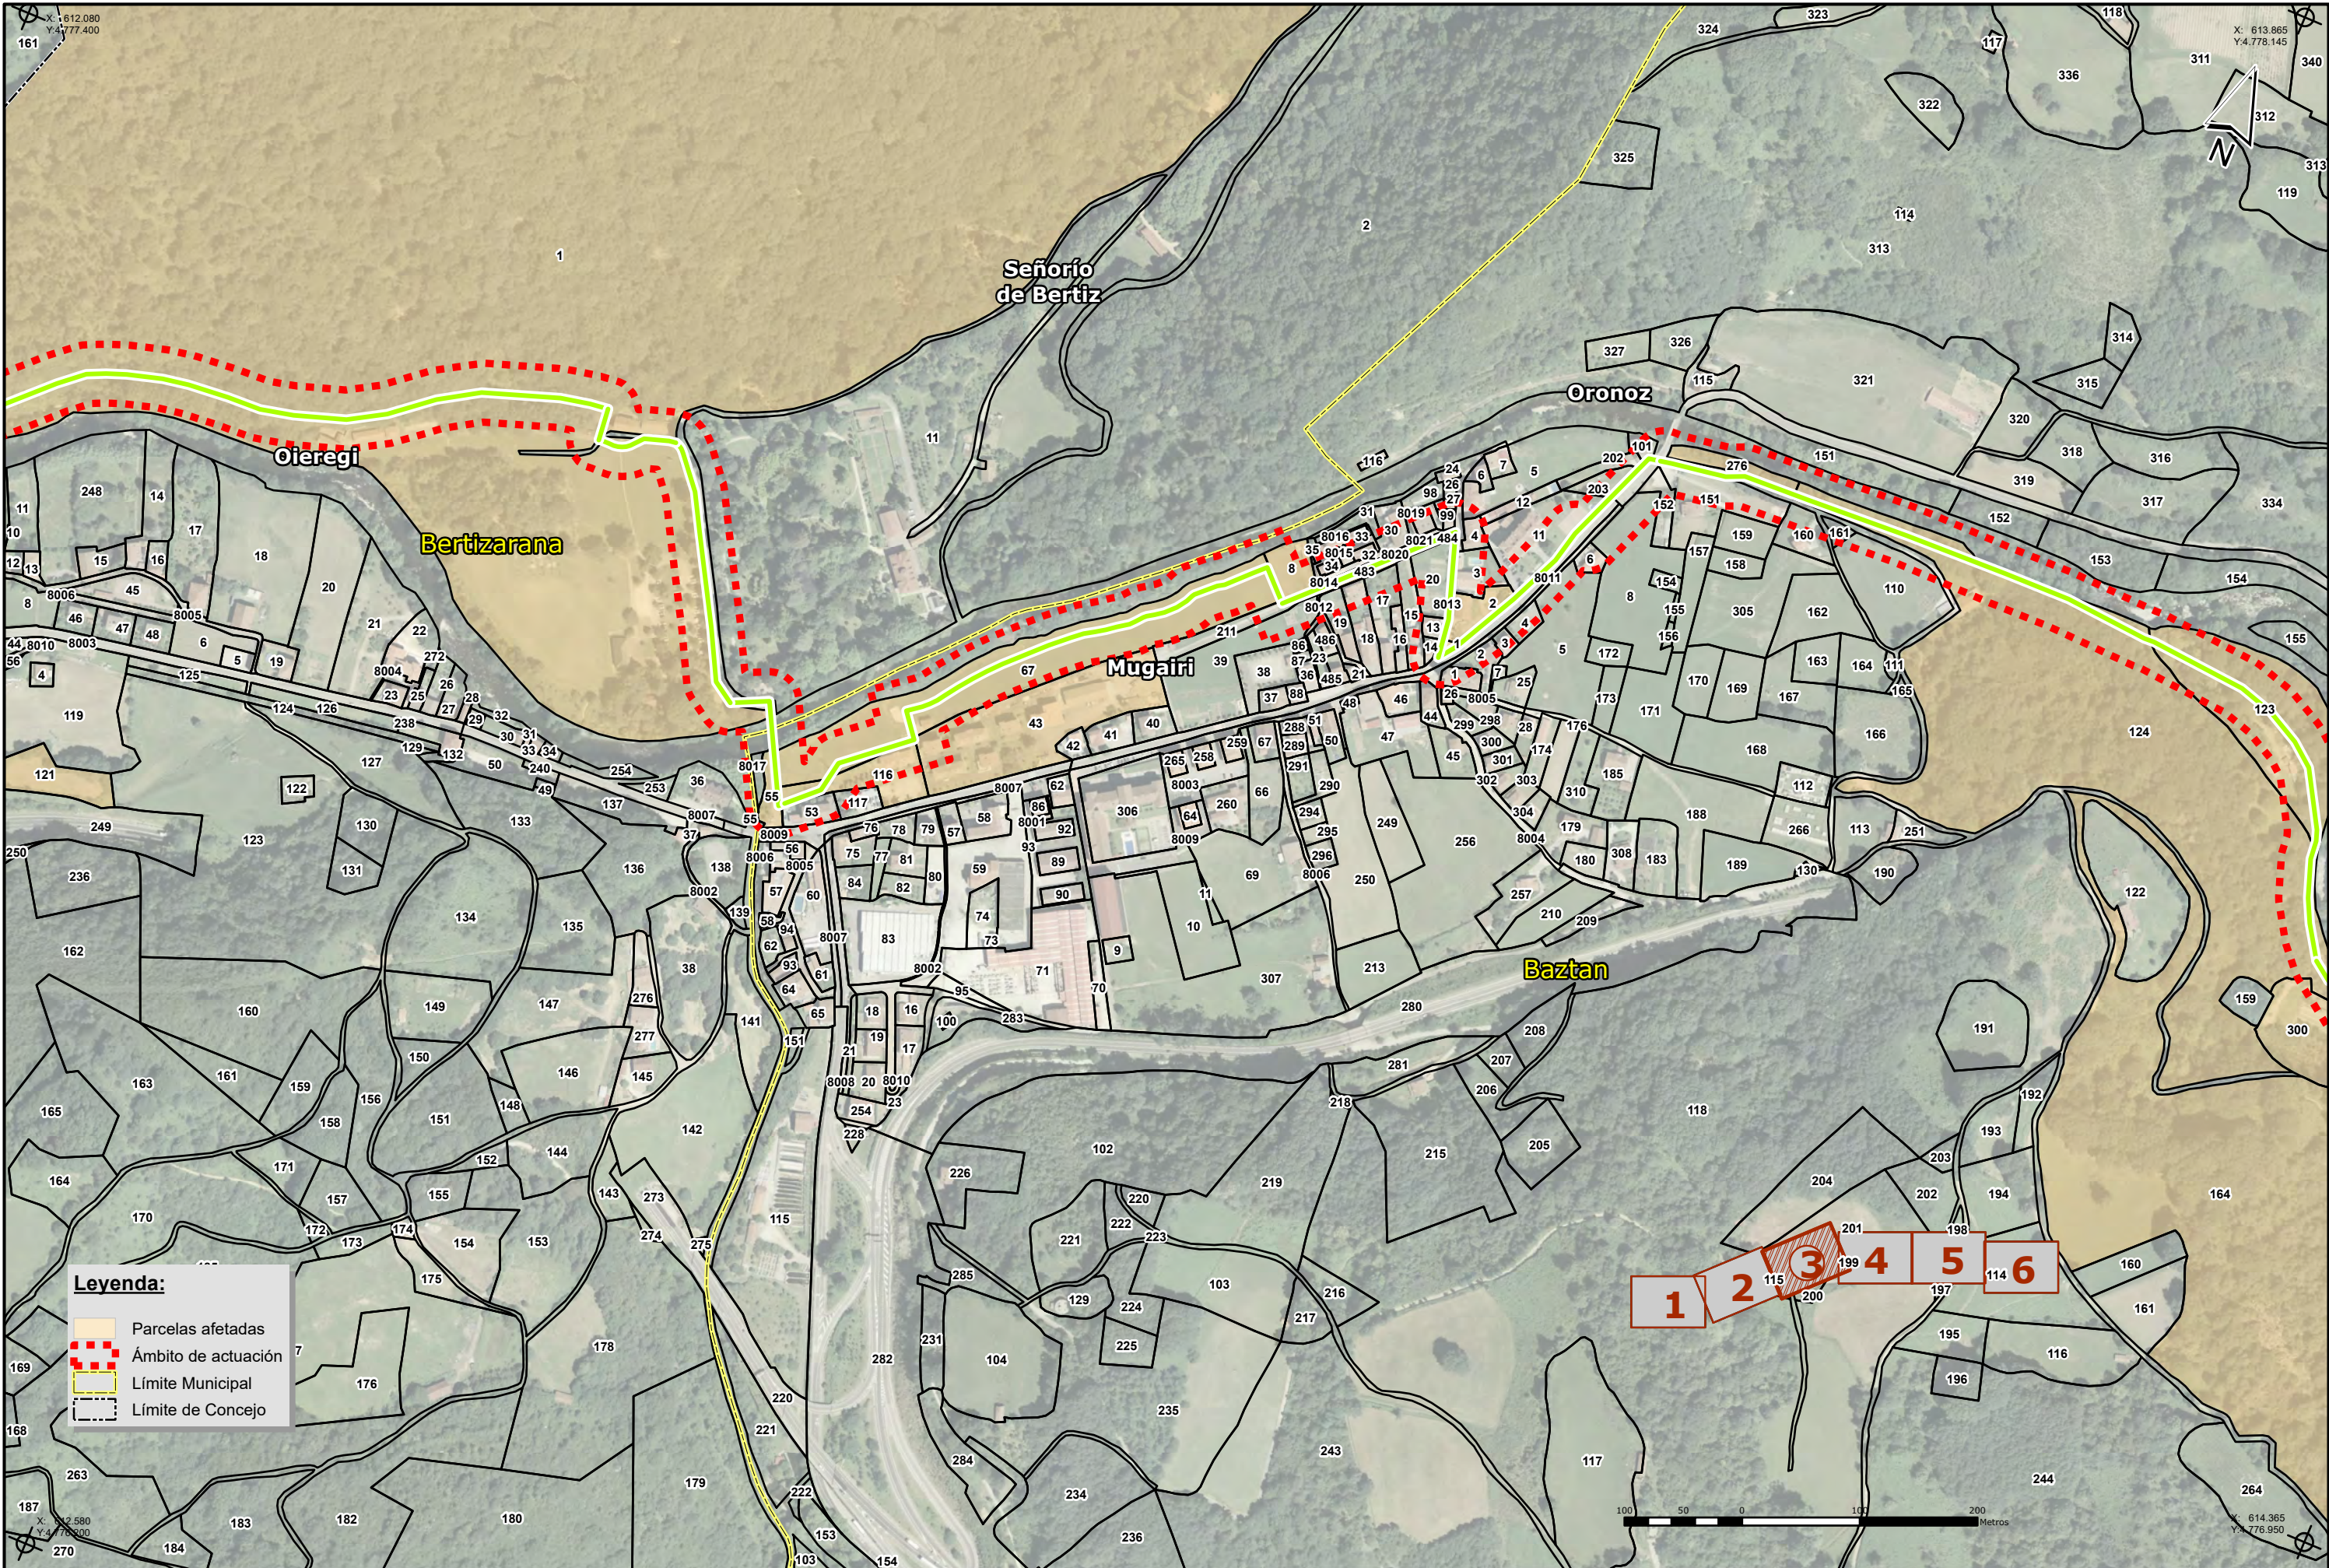

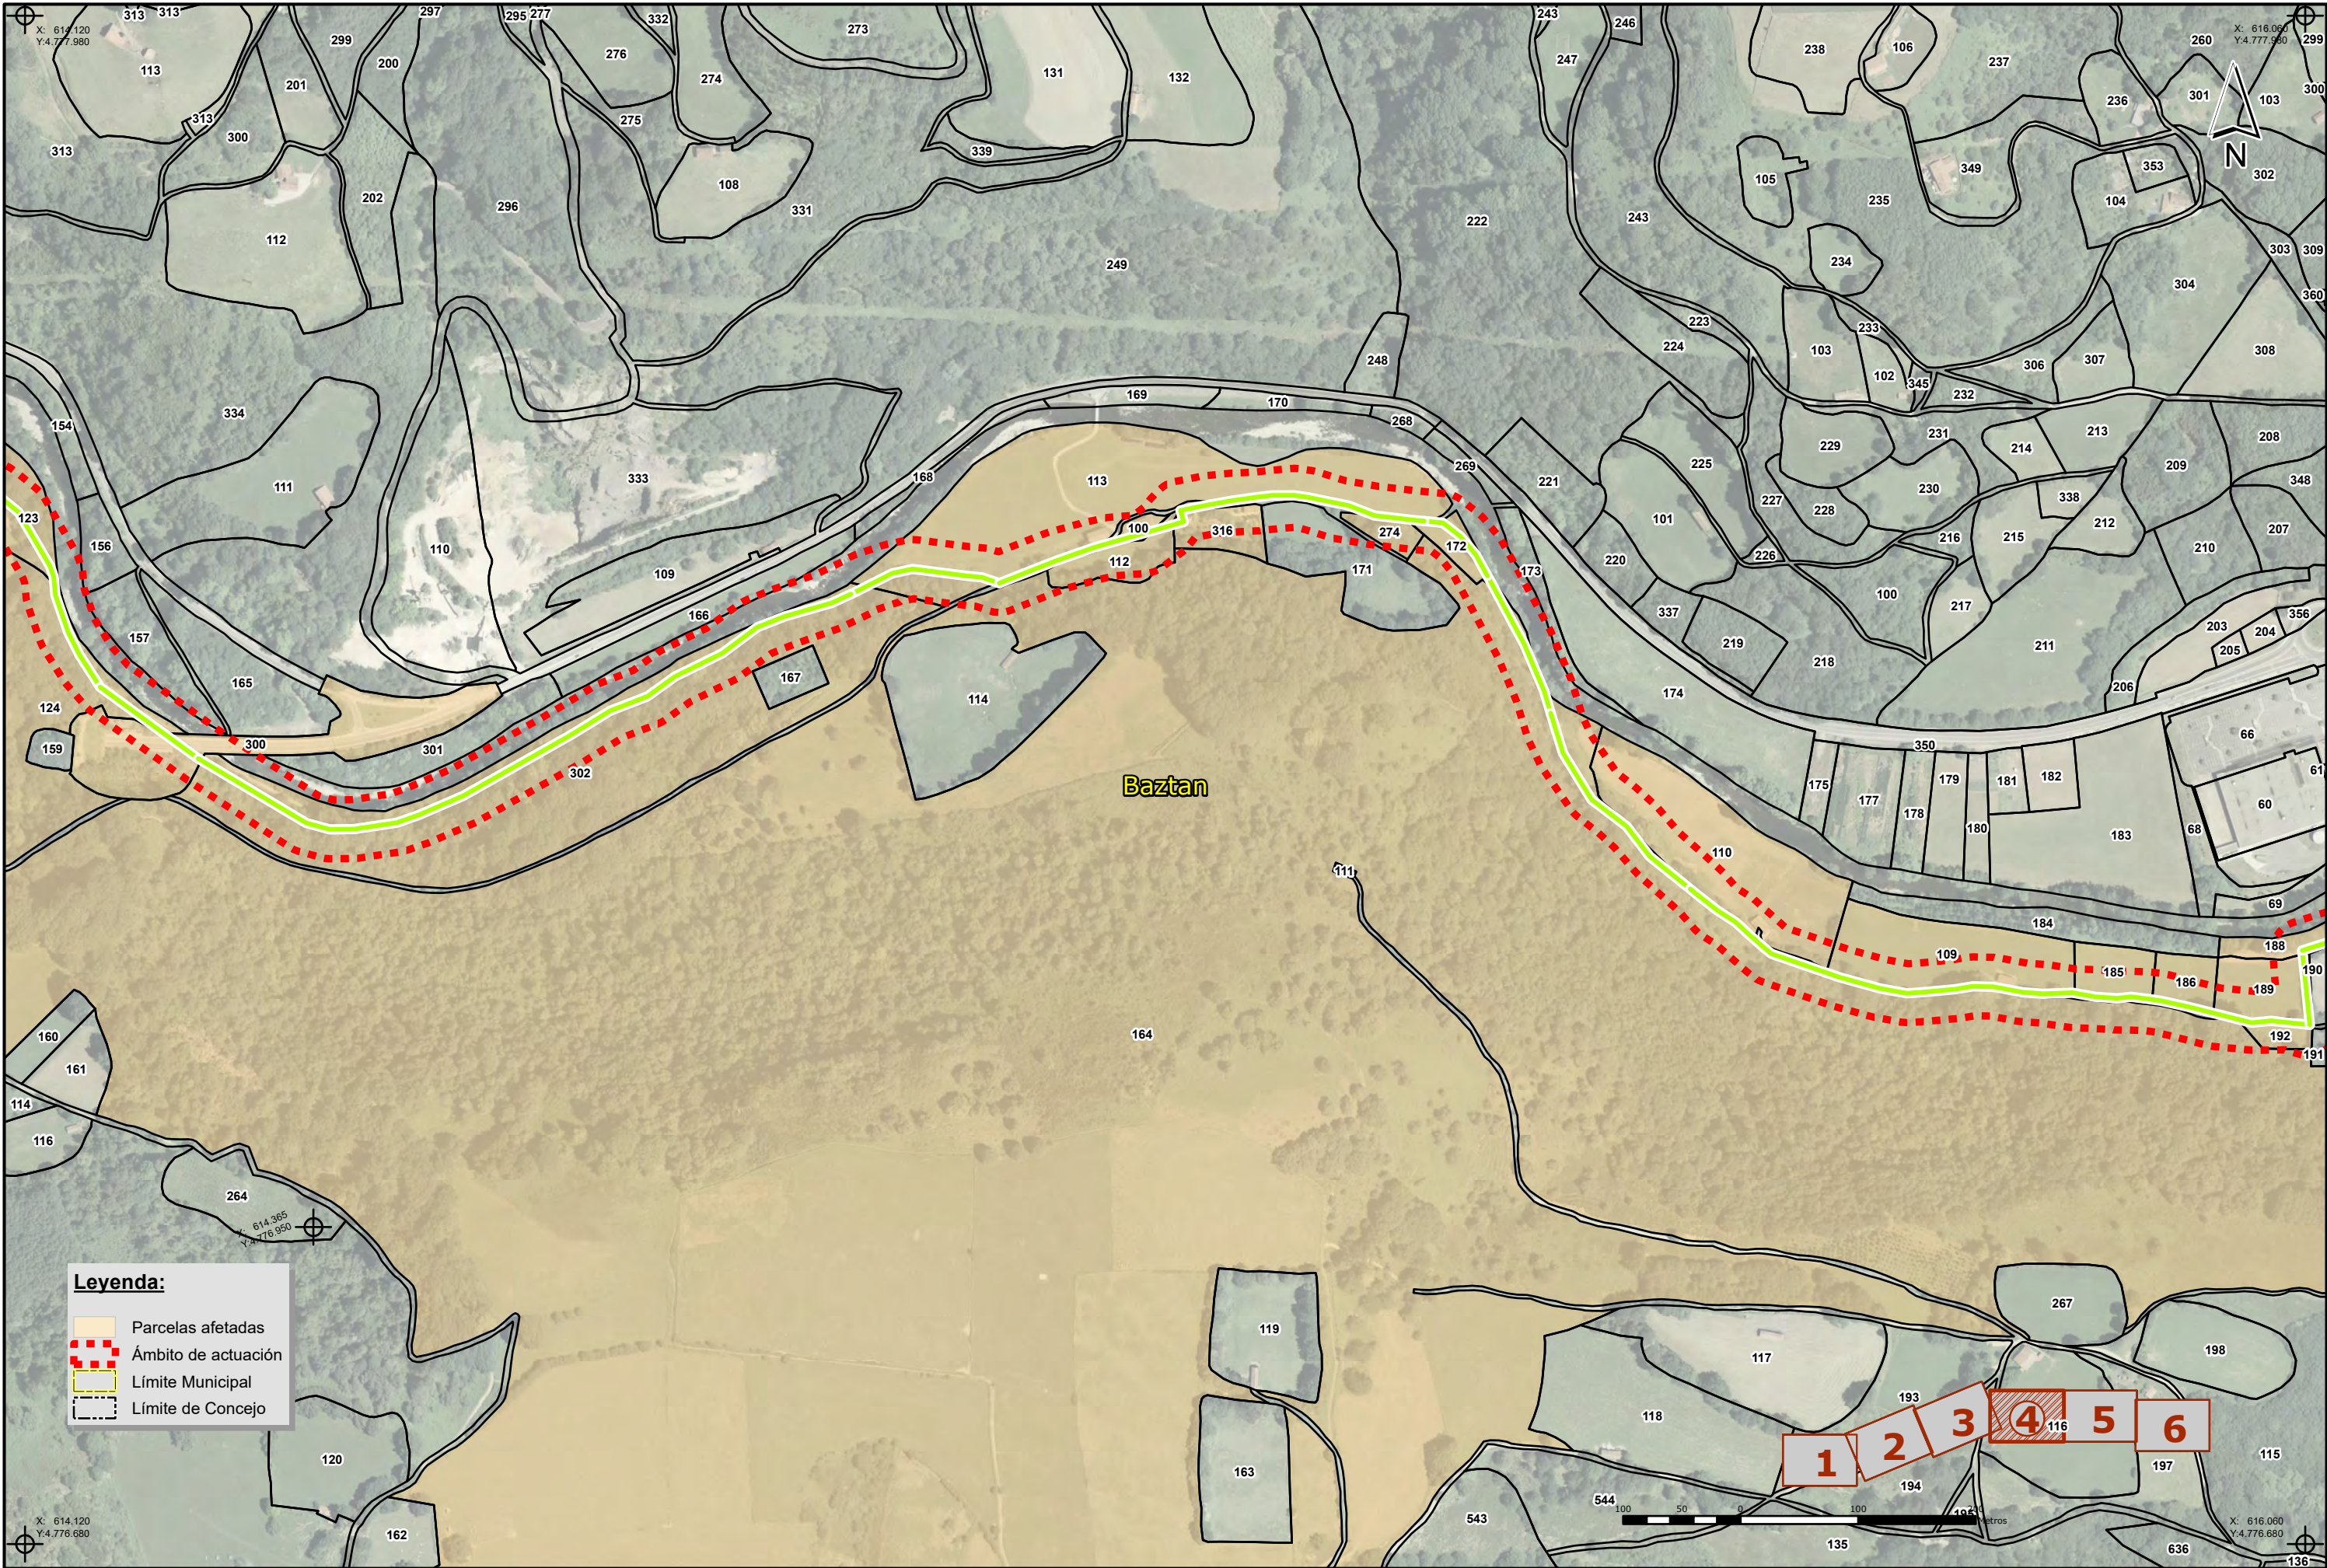

Leyenda:

- Parcelas afectadas
- Ámbito de actuación
- Límite Municipal
- Límite de Concejo

SUSTATZAILEA / PROMOTOR



CEDERNA GARALUR

PROIEKTUGILEA / PROYECTISTA

Bide, Ubide eta Porutetako Ing.
El Ingeniero de Caminos, Canales y Puertos.
Juan Carlos OVALLE CORTISSOZ
Elkargokide Zk./ Colegiado: 24.967



PROIEKTUAREN IZENBURUA / TÍTULO DEL PROYECTO

AMPLIACIÓN DEL PROYECTO SECTORIAL DE INCIDENCIA SUPRAMUNICIPAL DE ADECUACIÓN
DE LA VÍA VERDE DEL BIDASOA, TRAMO DONEZTEBE/SANTESTEBAN-ELIZONDO

DATA / FECHA
2024ko MAIATZA
MAYO 2024
KOD. / COD.
2010000058

ESKALA (K) / ESCALA (S)
DIN A3: 1/5.000
JATORRIZKOAK/ORIGINALES DIN A-3


IZENBURUA / DESIGNACIÓN

PARTZELA - PLANO
PARCELARIO

Z^{ma} / Nº

I.5

6 TIK 4 ORRIA
HOJA 4 DE 6

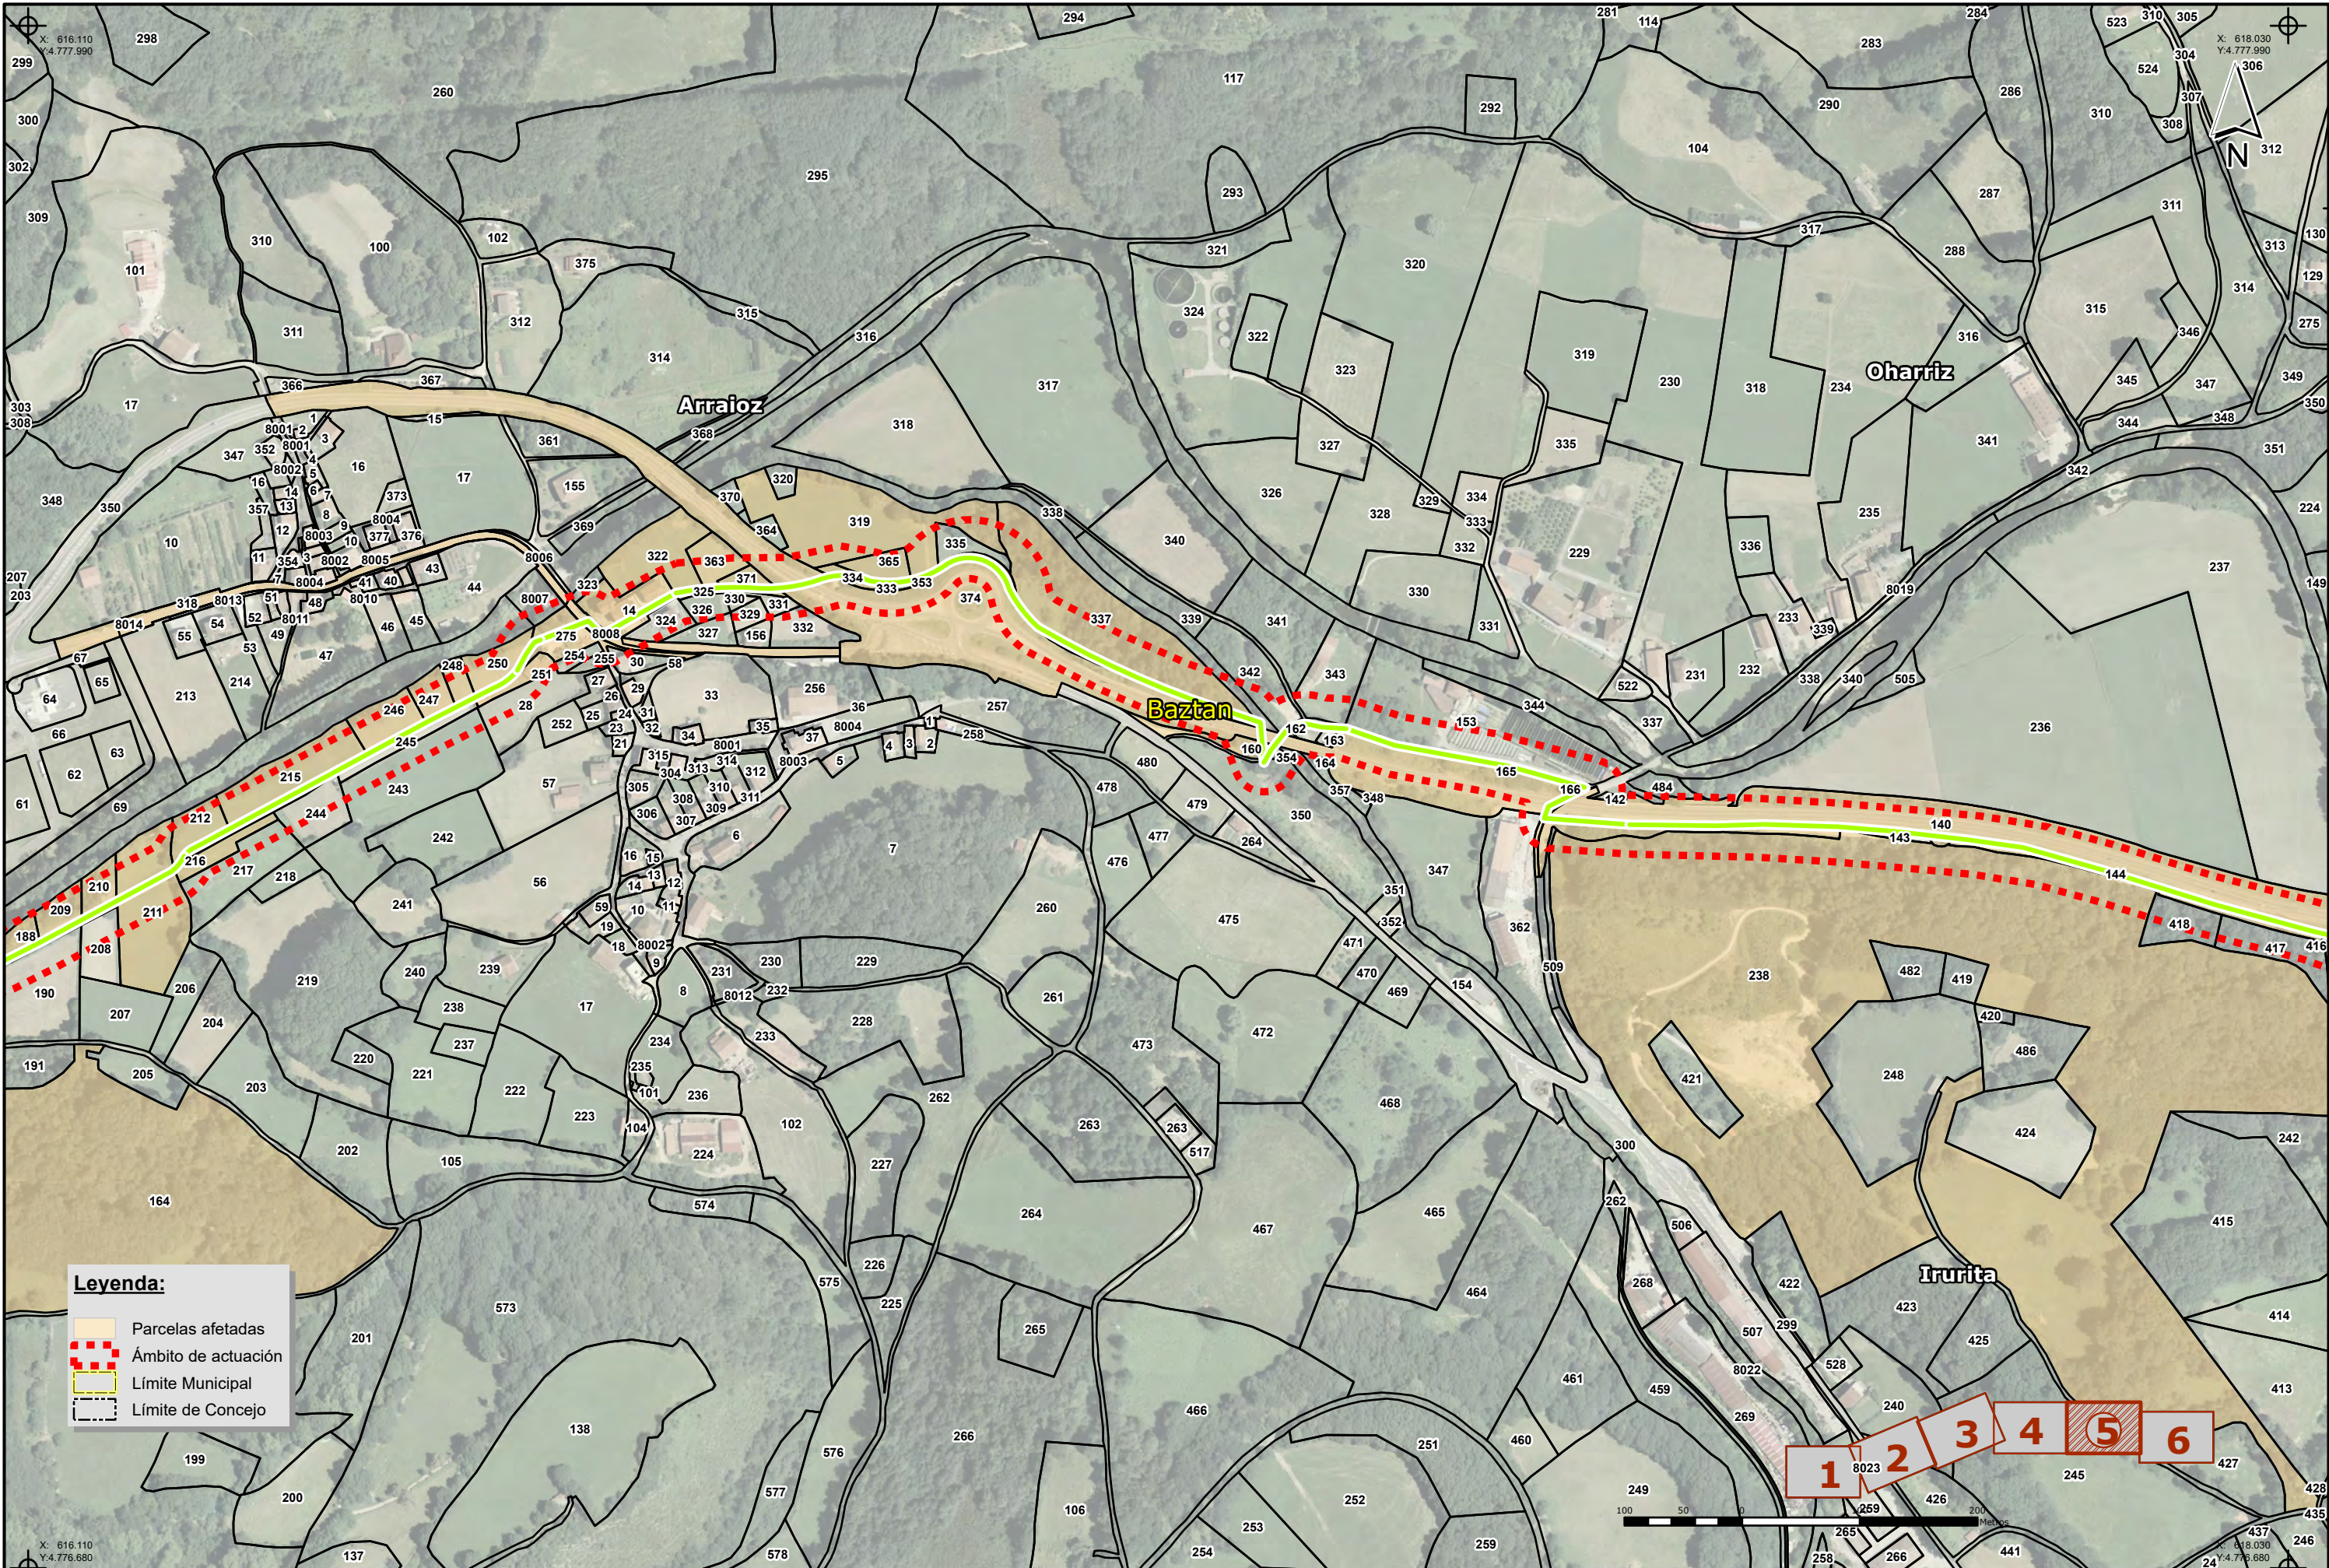

Leyenda:

- Parcelas afectadas
- Ámbito de actuación
- Límite Municipal
- Límite de Concejo

SUSTATZAILEA / PROMOTOR



CEDERNA GARALUR

PROIEKTUGILEA / PROYECTISTA

Bide, Ubide eta Porutetako Ing.
El Ingeniero de Caminos, Canales y Puertos.
Juan Carlos OVALLE CORTISSOZ
Elkargokide Zk./ Colegiado: 24.967



PROIEKTUAREN IZENBURUA / TÍTULO DEL PROYECTO

AMPLIACIÓN DEL PROYECTO SECTORIAL DE INCIDENCIA SUPRAMUNICIPAL DE ADECUACIÓN
DE LA VÍA VERDE DEL BIDASOA, TRAMO DONEZTEBE/SANTESTEBAN-ELIZONDO

DATA / FECHA

2024ko MAIATZA
MAYO 2024
KOD. / COD.
2010000058

ESKALA (K) / ESCALA (S)

DIN A3: 1/5.000

JATORRIZKOAK/ORIGINALES DIN A-3

IZENBURUA / DESIGNACIÓN


PARTZELA - PLANO
PARCELARIO

Z^{ma} / Nº

I.5

6 TIK 5 ORRIA

HOJA 5 DE 6

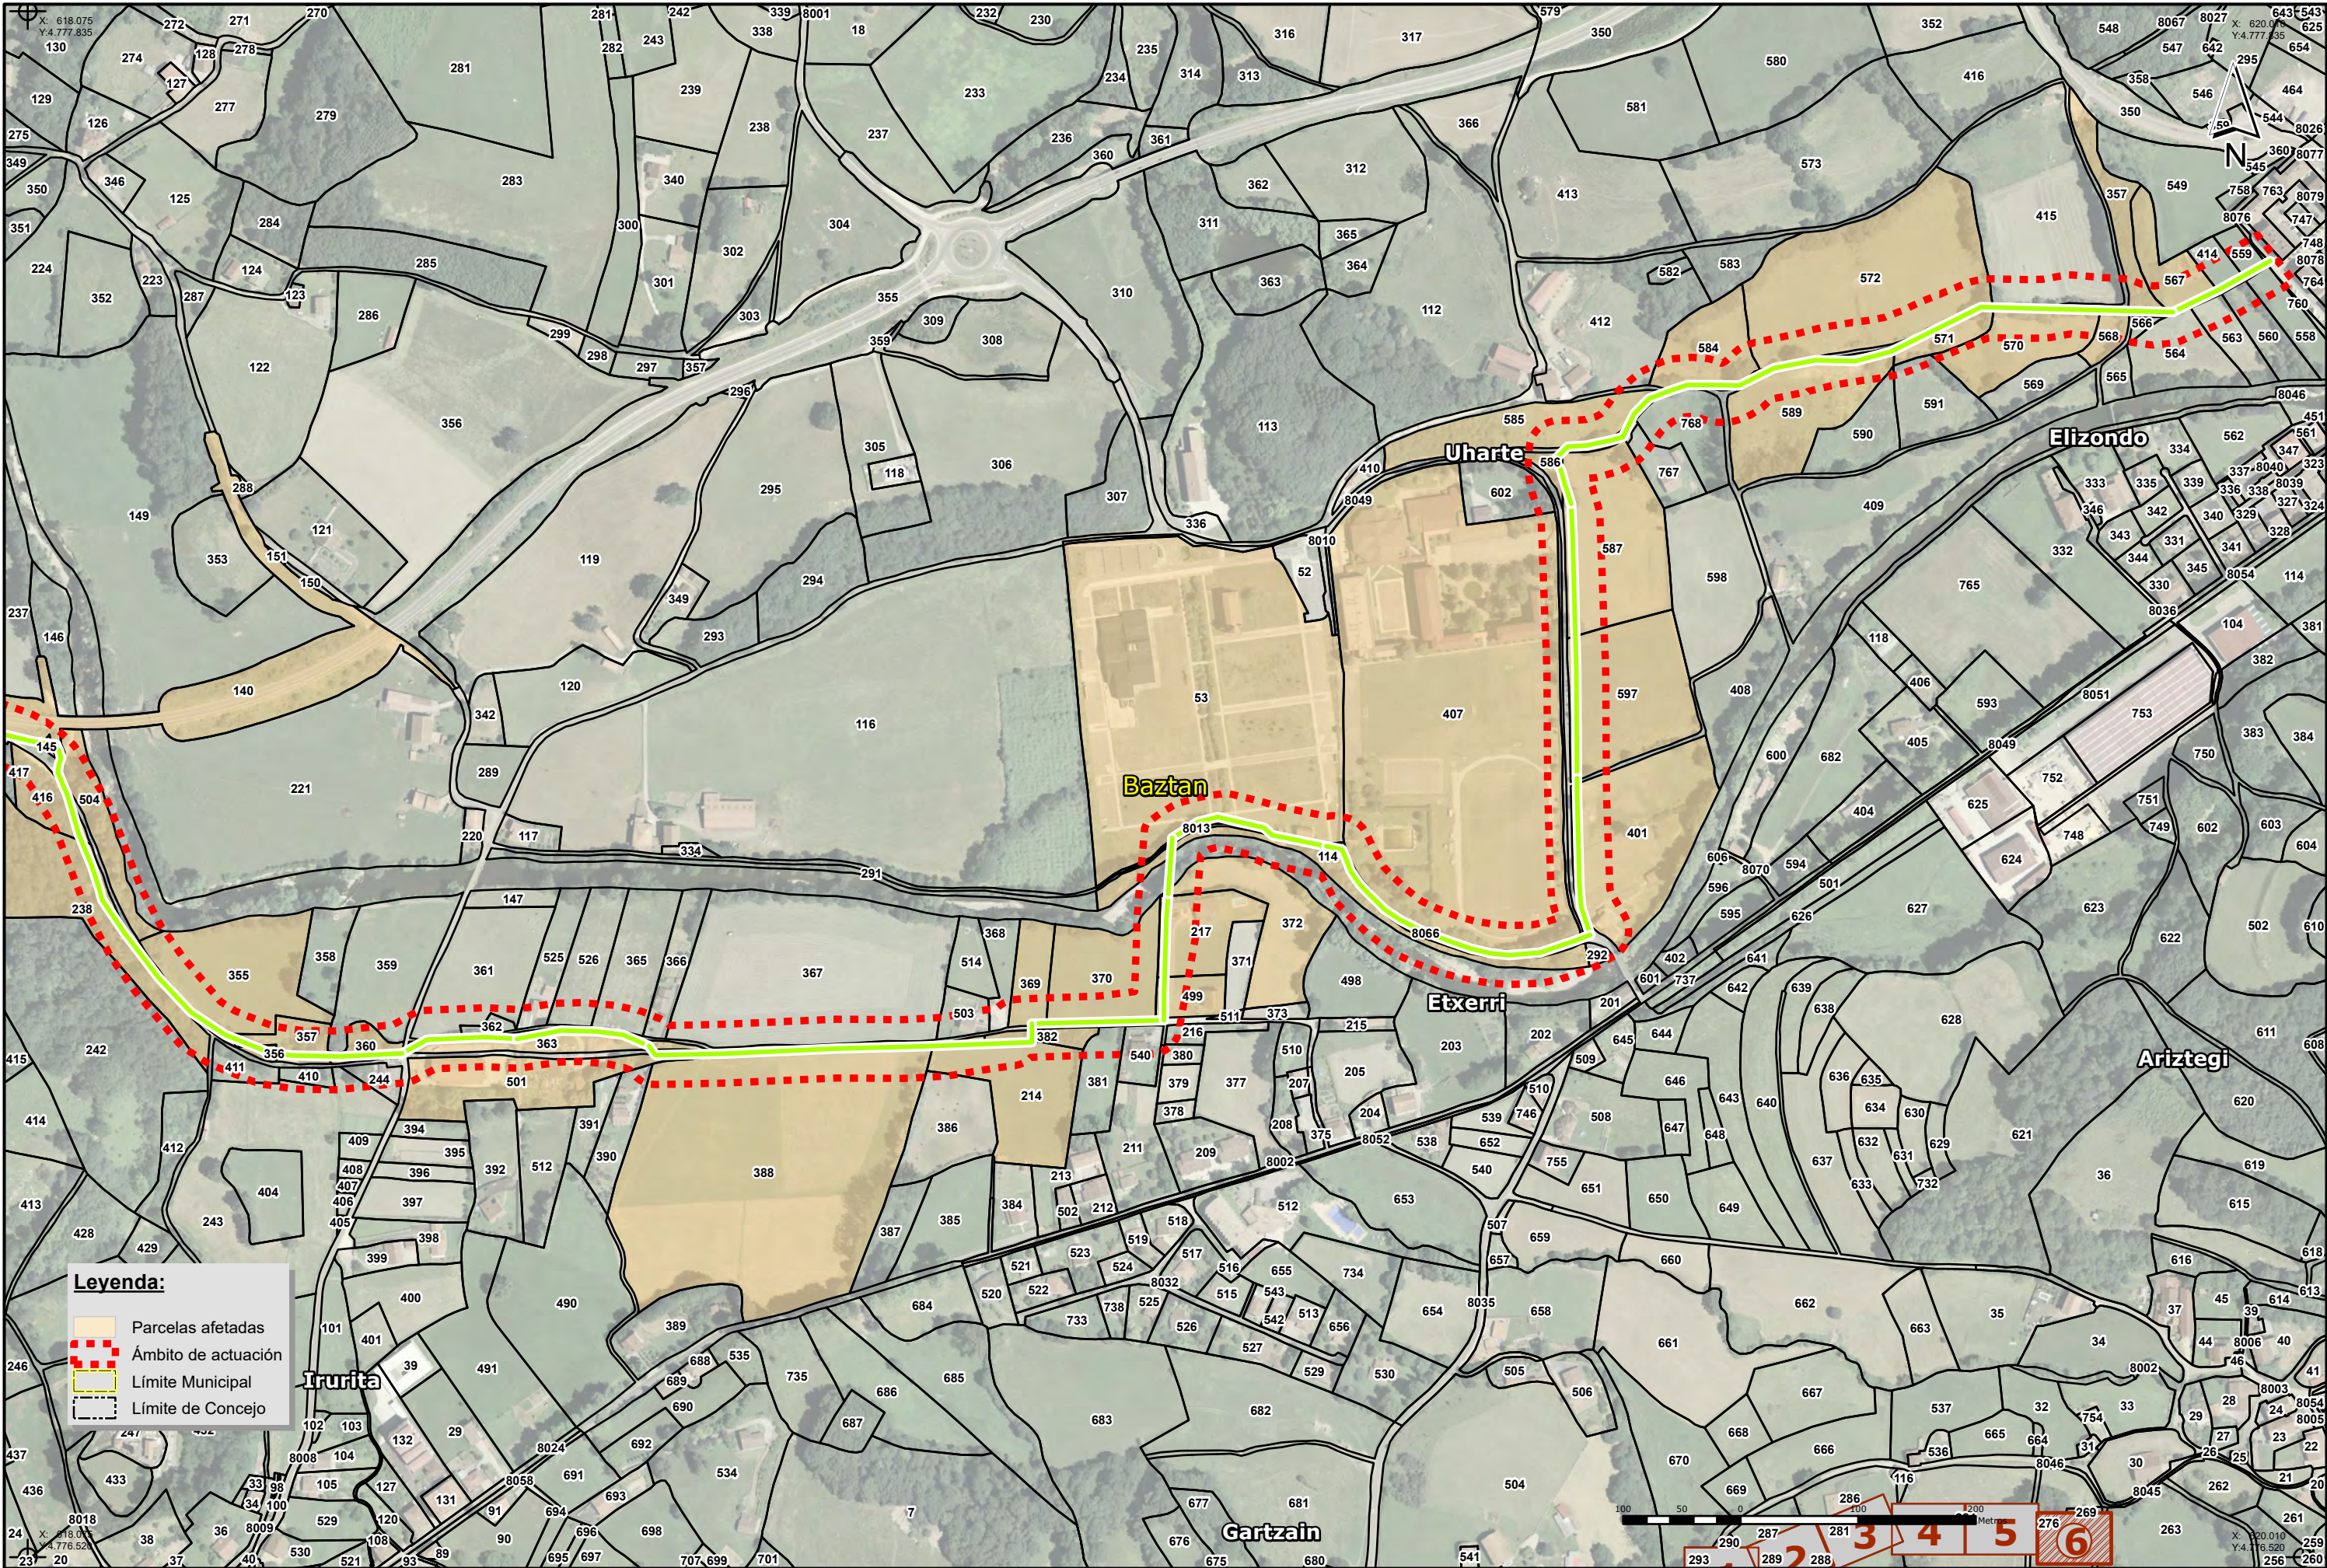

Leyenda:

- Parcelas afectadas
- Ámbito de actuación
- Límite Municipal
- Límite de Concejo

SUSTATZAILEA / PROMOTOR



CEDERNA GARALUR

PROIEKTUGILEA / PROYECTISTA

Bide, Ubide eta Porutetako Ing.
El Ingeniero de Caminos, Canales y Puertos.
Juan Carlos OVALLE CORTISOZ
Elkargokide Zk./ Colegiado: 24.967



PROIEKTUAREN IZENBURUA / TÍTULO DEL PROYECTO

AMPLIACIÓN DEL PROYECTO SECTORIAL DE INCIDENCIA SUPRAMUNICIPAL DE ADECUACIÓN
DE LA VÍA VERDE DEL BIDASOA, TRAMO DONEZTEBE/SANTESTEBAN-ELIZONDO

DATA / FECHA

2024ko MAIATZA

MAYO 2024

KOD. / COD.

2010000058

ESKALA (K) / ESCALA (S)

DIN A3: 1/5.000

JATORRIZKOAK/ORIGINALES DIN A-3

IZENBURUA / DESIGNACIÓN

PARTZELA - PLANO
PARCELARIO

Z^{ma} / Nº

I.5

6 TIK 6 ORRIA

HOJA 6 DE 6