



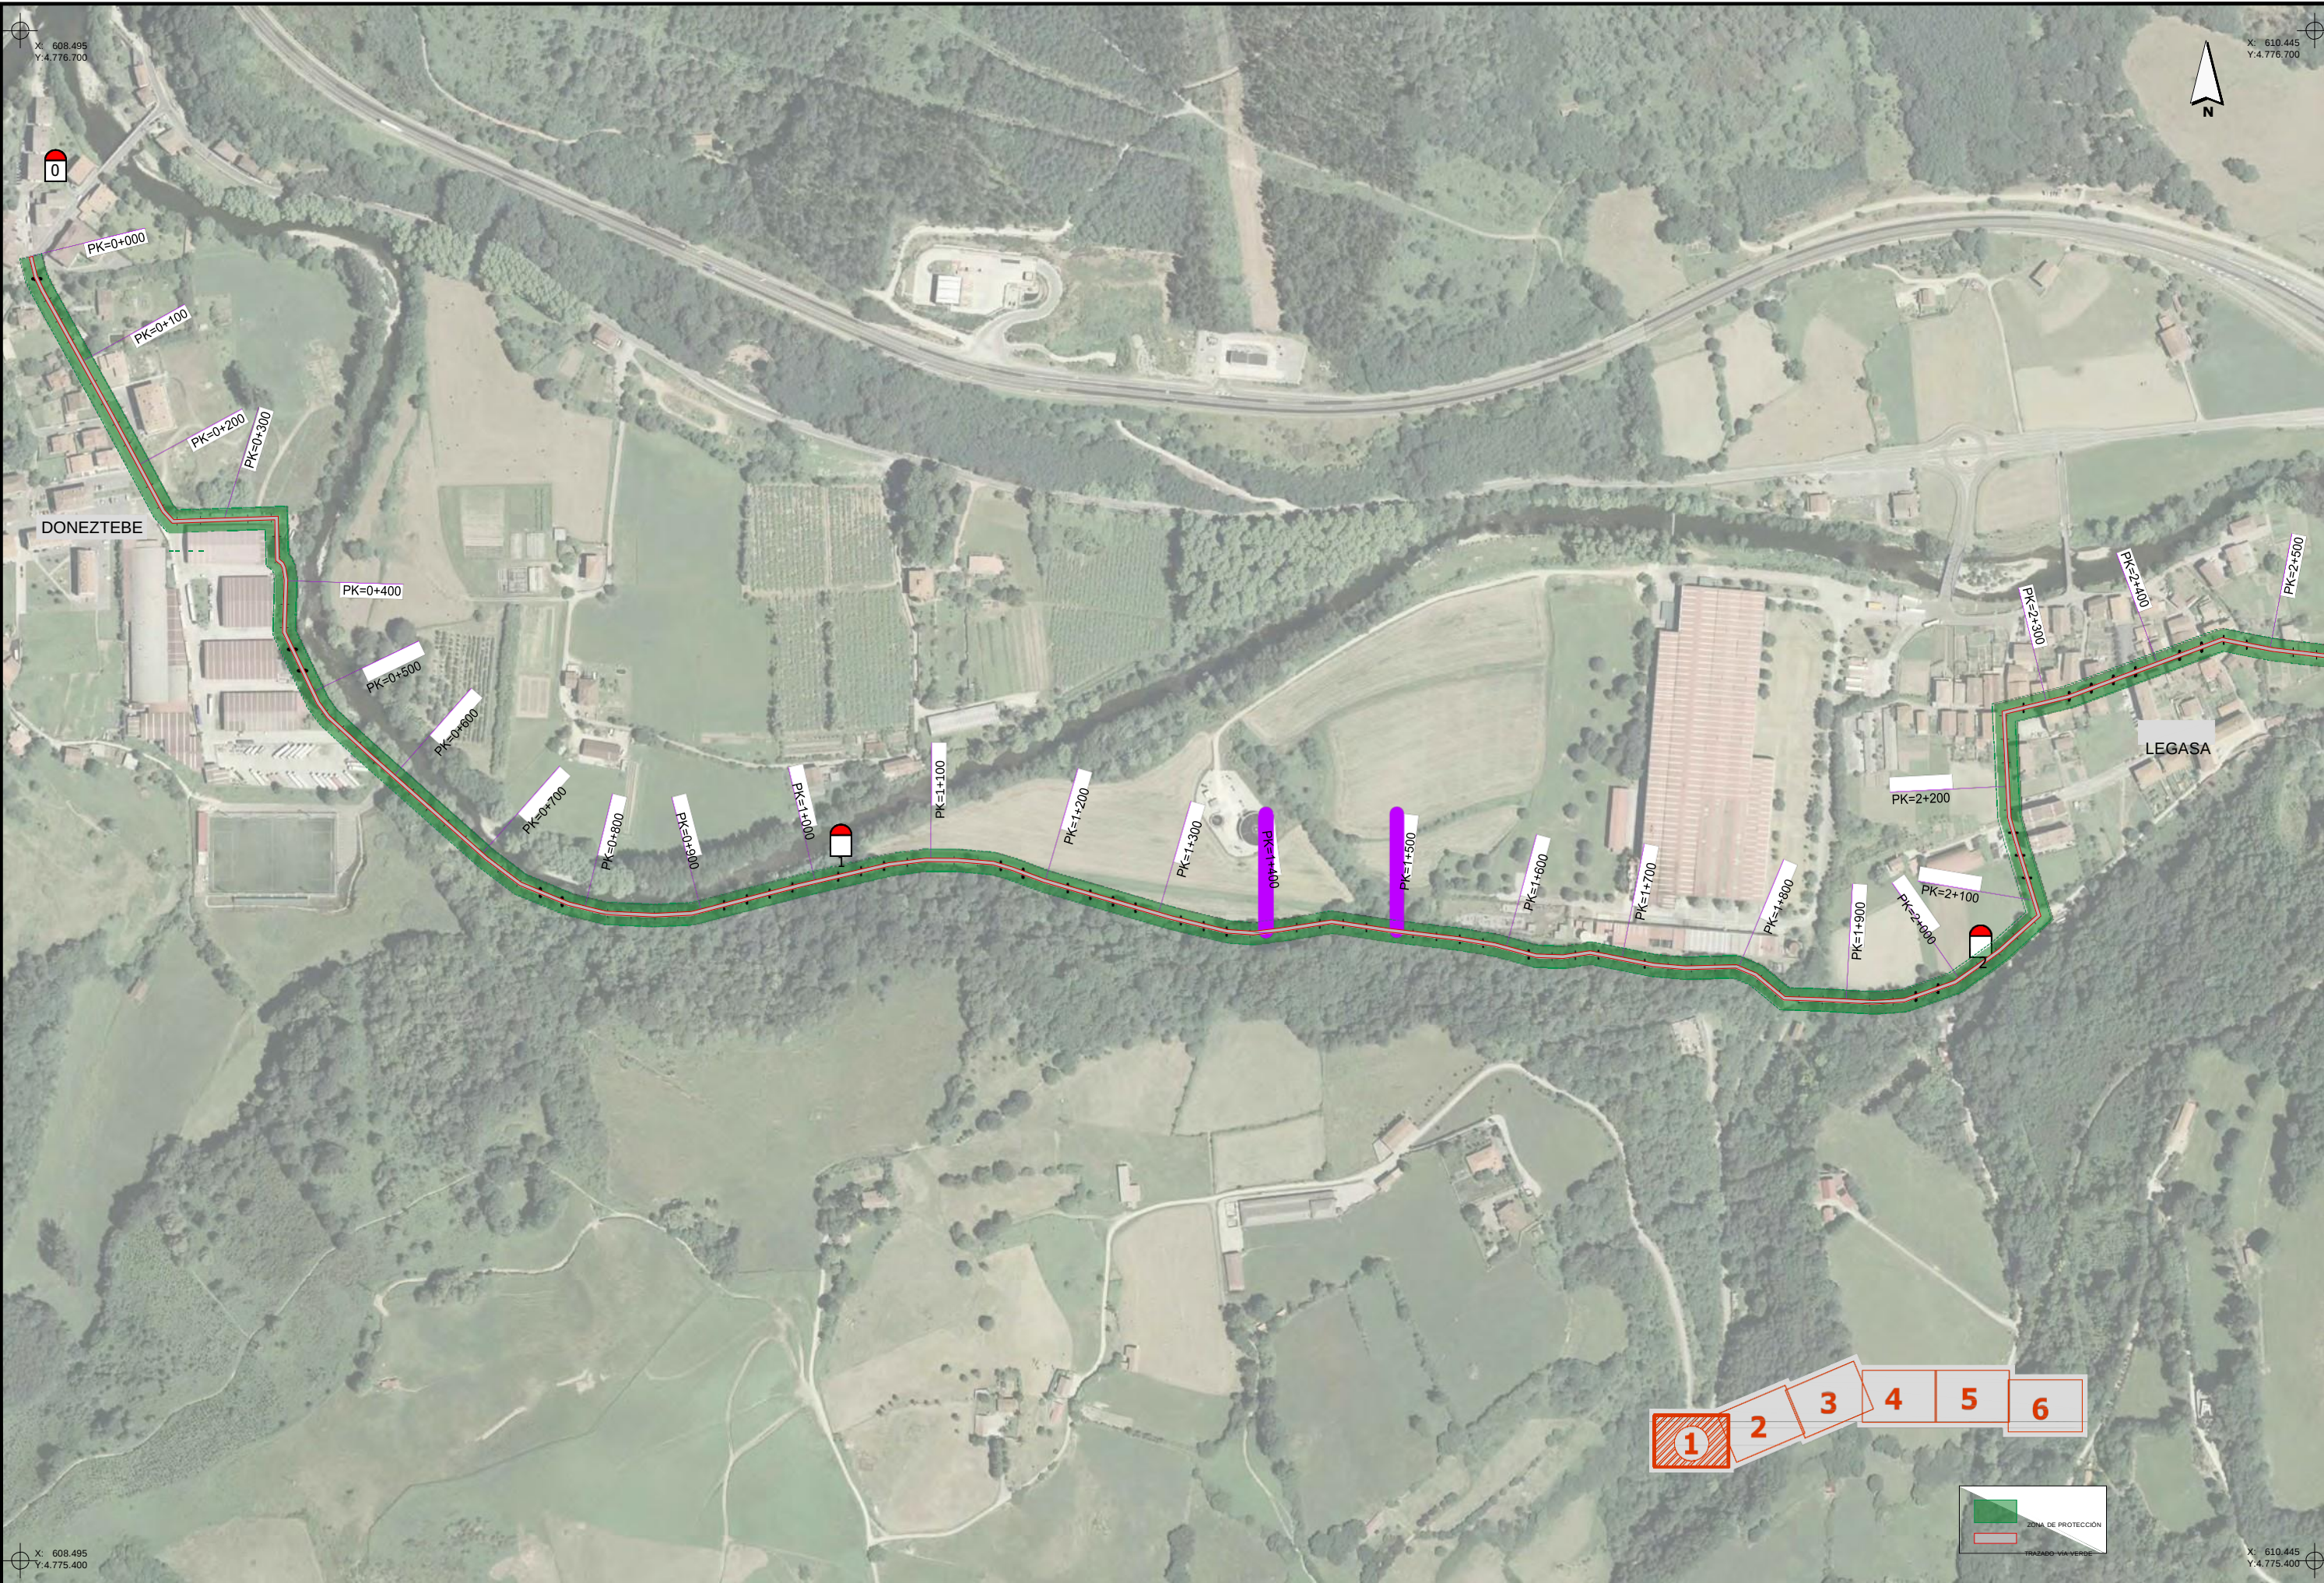

|                         |   |   |                                                           |                                                           |                                                                            |                              |
|-------------------------|---|---|-----------------------------------------------------------|-----------------------------------------------------------|----------------------------------------------------------------------------|------------------------------|
| SUSTATZAILEA / PROMOTOR | PROIEKTUGILEA / PROYECTISTA                                                                             | PROIEKTUAREN IZENBURUA / TÍTULO DEL PROYECTO   | DATA / FECHA                                              | ESKALA (K) / ESCALA (S)                                   | IZENBURUA / DESIGNACIÓN                                                    | Zoka / Nº                    |
| cederna garalur         | Bide, Ubide eta Portuetako Ing.<br>El Ing. de Caminos, Canales y Puertos<br>Juan Carlos Ovalle Cortisoz | AMPLIACIÓN DEL PROYECTO SECTORIAL DE INCIDENCIA SUPRAMUNICIPAL DE ADECUACIÓN DE LA VÍA VERDE DEL BIDASOA, TRAMO DONEZTEBE/SANTESTEBAN - ELIZONDO | 2024ko MAIATZA<br>MAYO 2024<br>KOD. / COD.<br>20160909050 | DIN A1: 1 / 2.500<br>DIN A3: 1 / 5.000<br>0 25 50 75 100m | EREMUA. TRAZADURA ETA BABES-EREMUA<br>ÁMBITO. TRAZADO Y ZONA DE PROTECCIÓN | 6 TIK 1 ORRIA<br>HOJA 1 DE 6 |

R03  
R02  
R01

Departamento de Conservación Terrestre  
Gobierno de Navarra  
Ministerio de Medio Ambiente y Desarrollo Sostenible

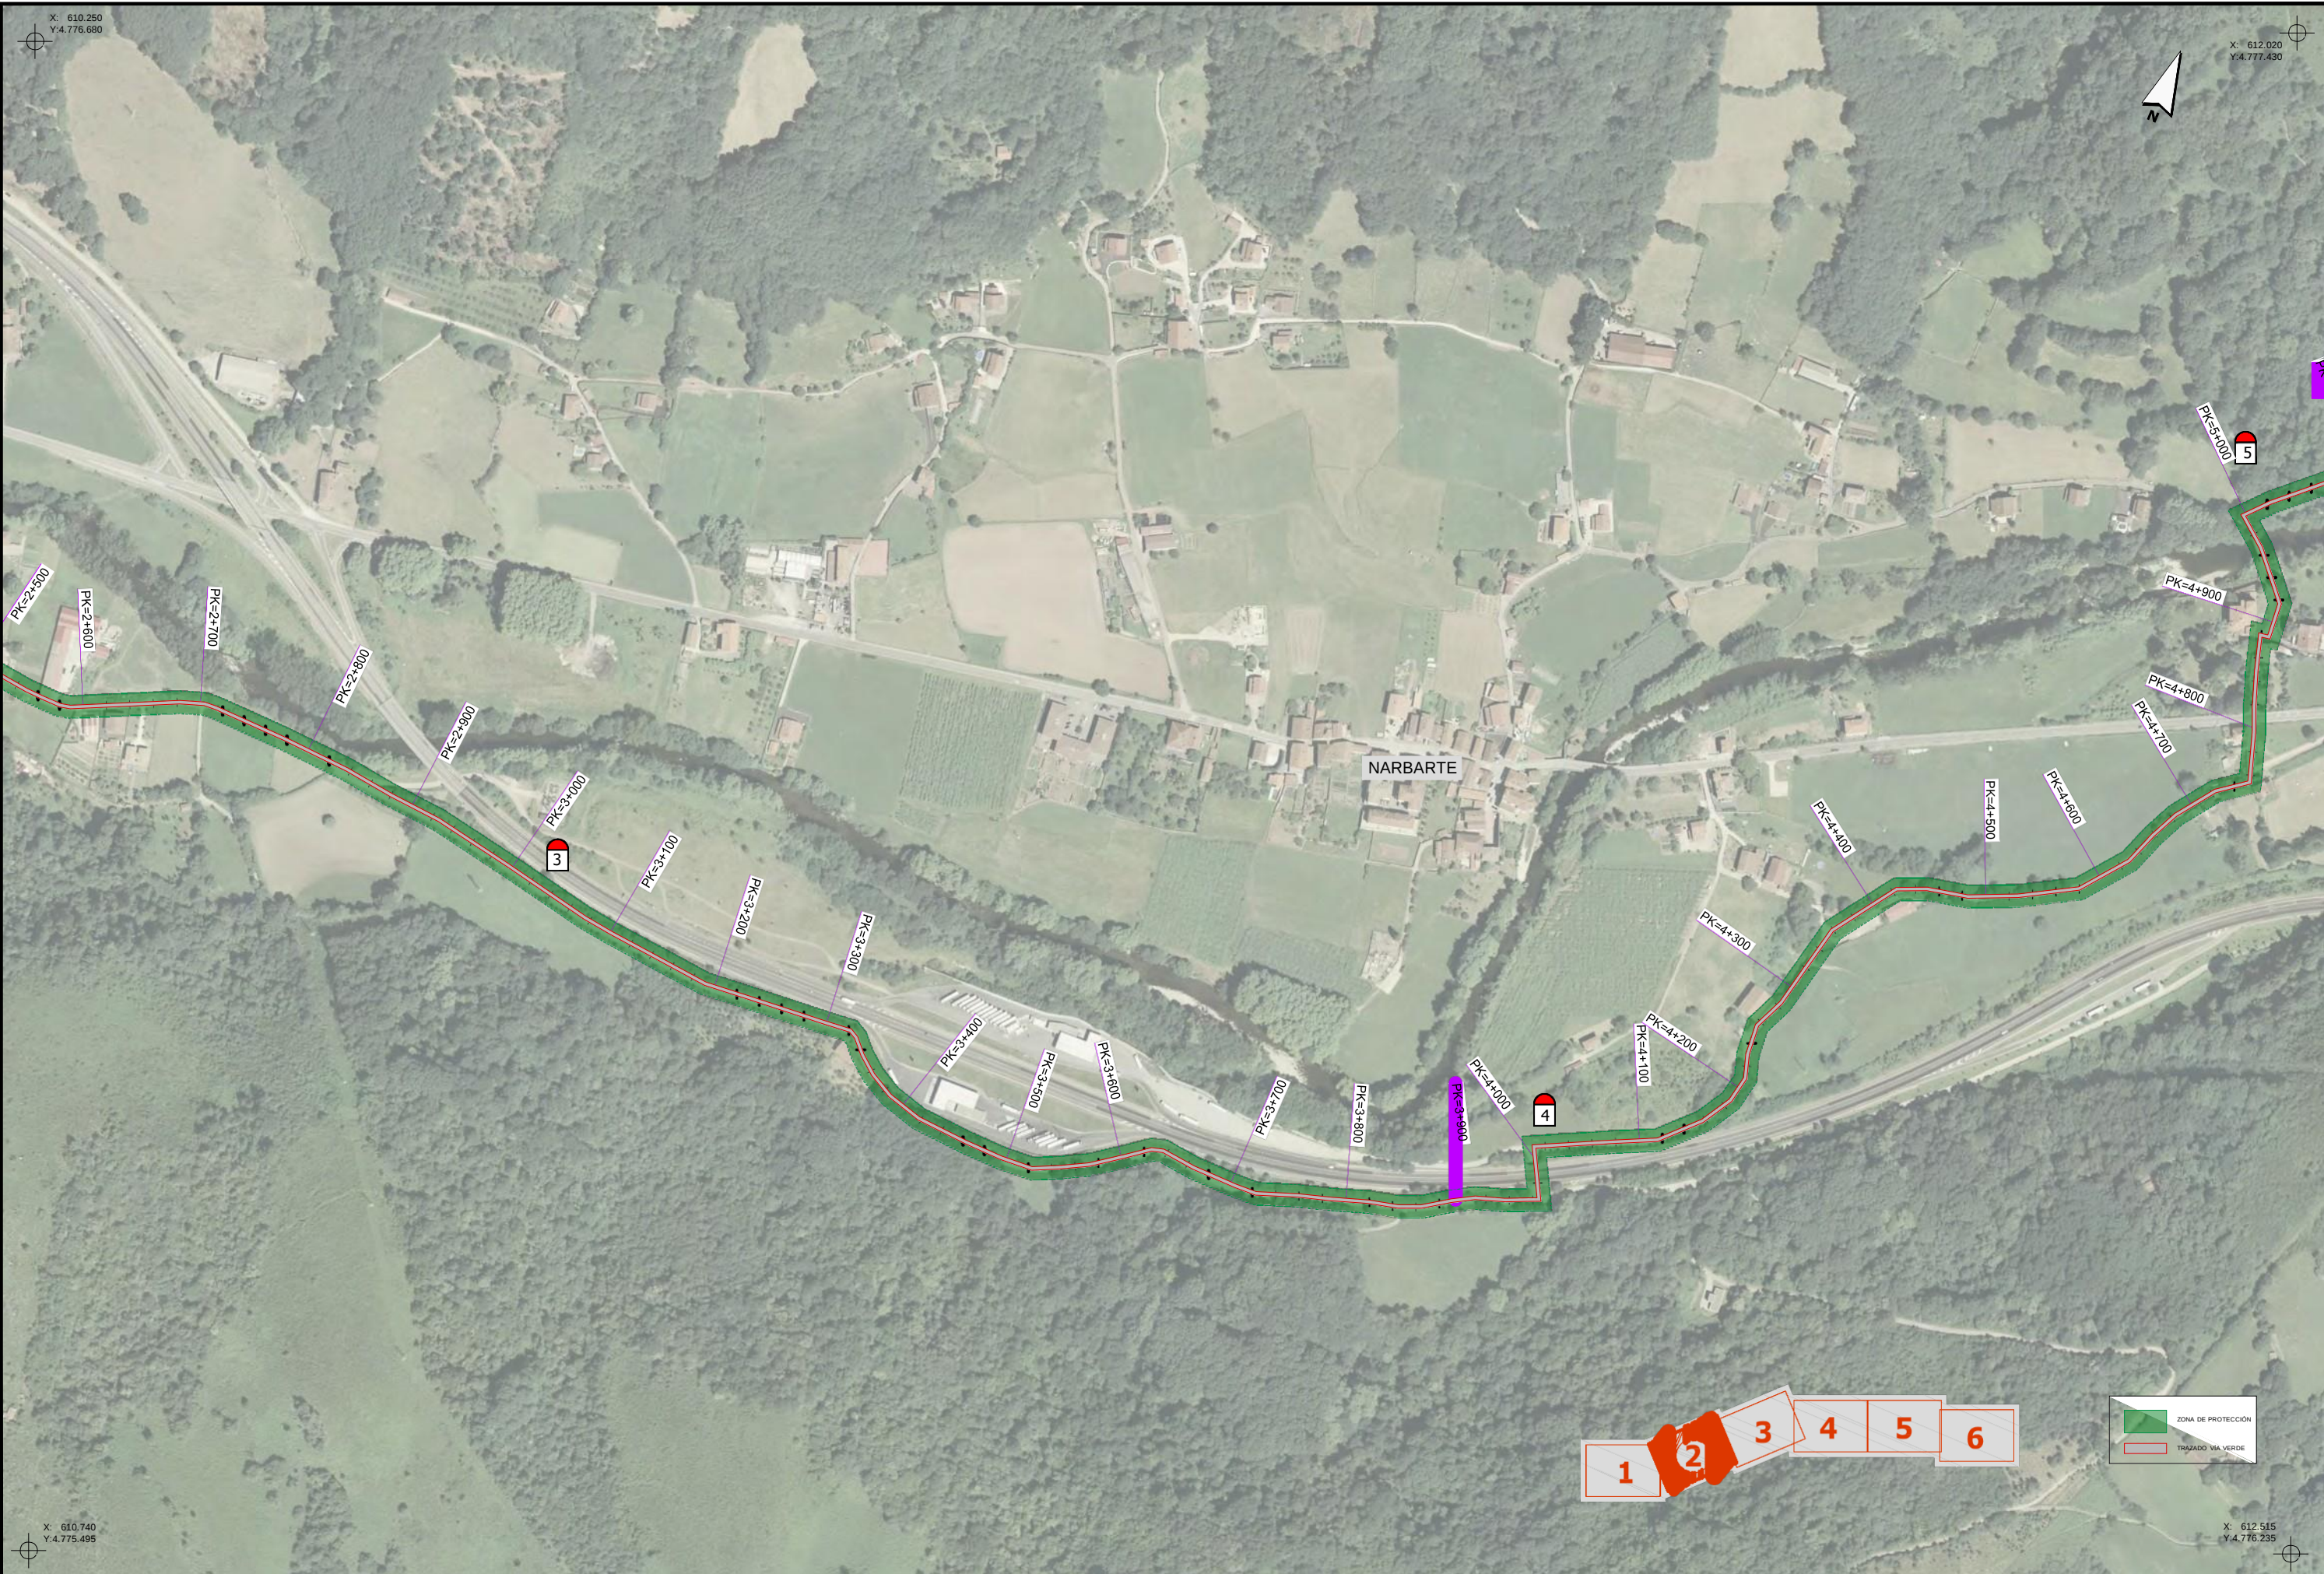


X: 610.250  
Y: 4.776.680


X: 610.740  
Y: 4.775.495

X: 612.020  
Y: 4.777.430

X: 612.515  
Y: 4.776.235

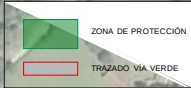


|                         |   |   |                             |                                        |                                                                            |               |
|-------------------------|---|---|-----------------------------|----------------------------------------|----------------------------------------------------------------------------|---------------|
| SUSTATZAILEA / PROMOTOR | PROIEKTUGILEA / PROYECTISTA   | PROIEKTUAREN IZENBURUA / TÍTULO DEL PROYECTO   | DATA / FECHA                | ESKALA (K) / ESCALA (S)                | IZENBURUA / DESIGNACIÓN                                                    | Zoka / No     |
|                         | Bide, Ubieta eta Portuetako Ing.<br>El Ing. de Caminos, Canales y Puertos<br>Juan Carlos Ovalle Cortisoz<br>Elkargokide Zk./Colegiado nº 24.967 | AMPLIACIÓN DEL PROYECTO SECTORIAL DE INCIDENCIA SUPRAMUNICIPAL DE ADECUACIÓN DE LA VÍA VERDE DEL BIDASOA, TRAMO DONEZTEBE/SANTESTEBAN - ELIZONDO | 2024ko MAIATZA<br>MAYO 2024 | DIN A1: 1 / 2.500<br>DIN A3: 1 / 5.000 | EREMUA. TRAZADURA ETA BABES-EREMUA<br>ÁMBITO. TRAZADO Y ZONA DE PROTECCIÓN | 6 TIK 2 ORRIA |
|                         |   |   | KOD. / COD.<br>2010000058   | JATORRIZKOAK/ORIGINALES DIN A-3        |                                                                            | O.1           |

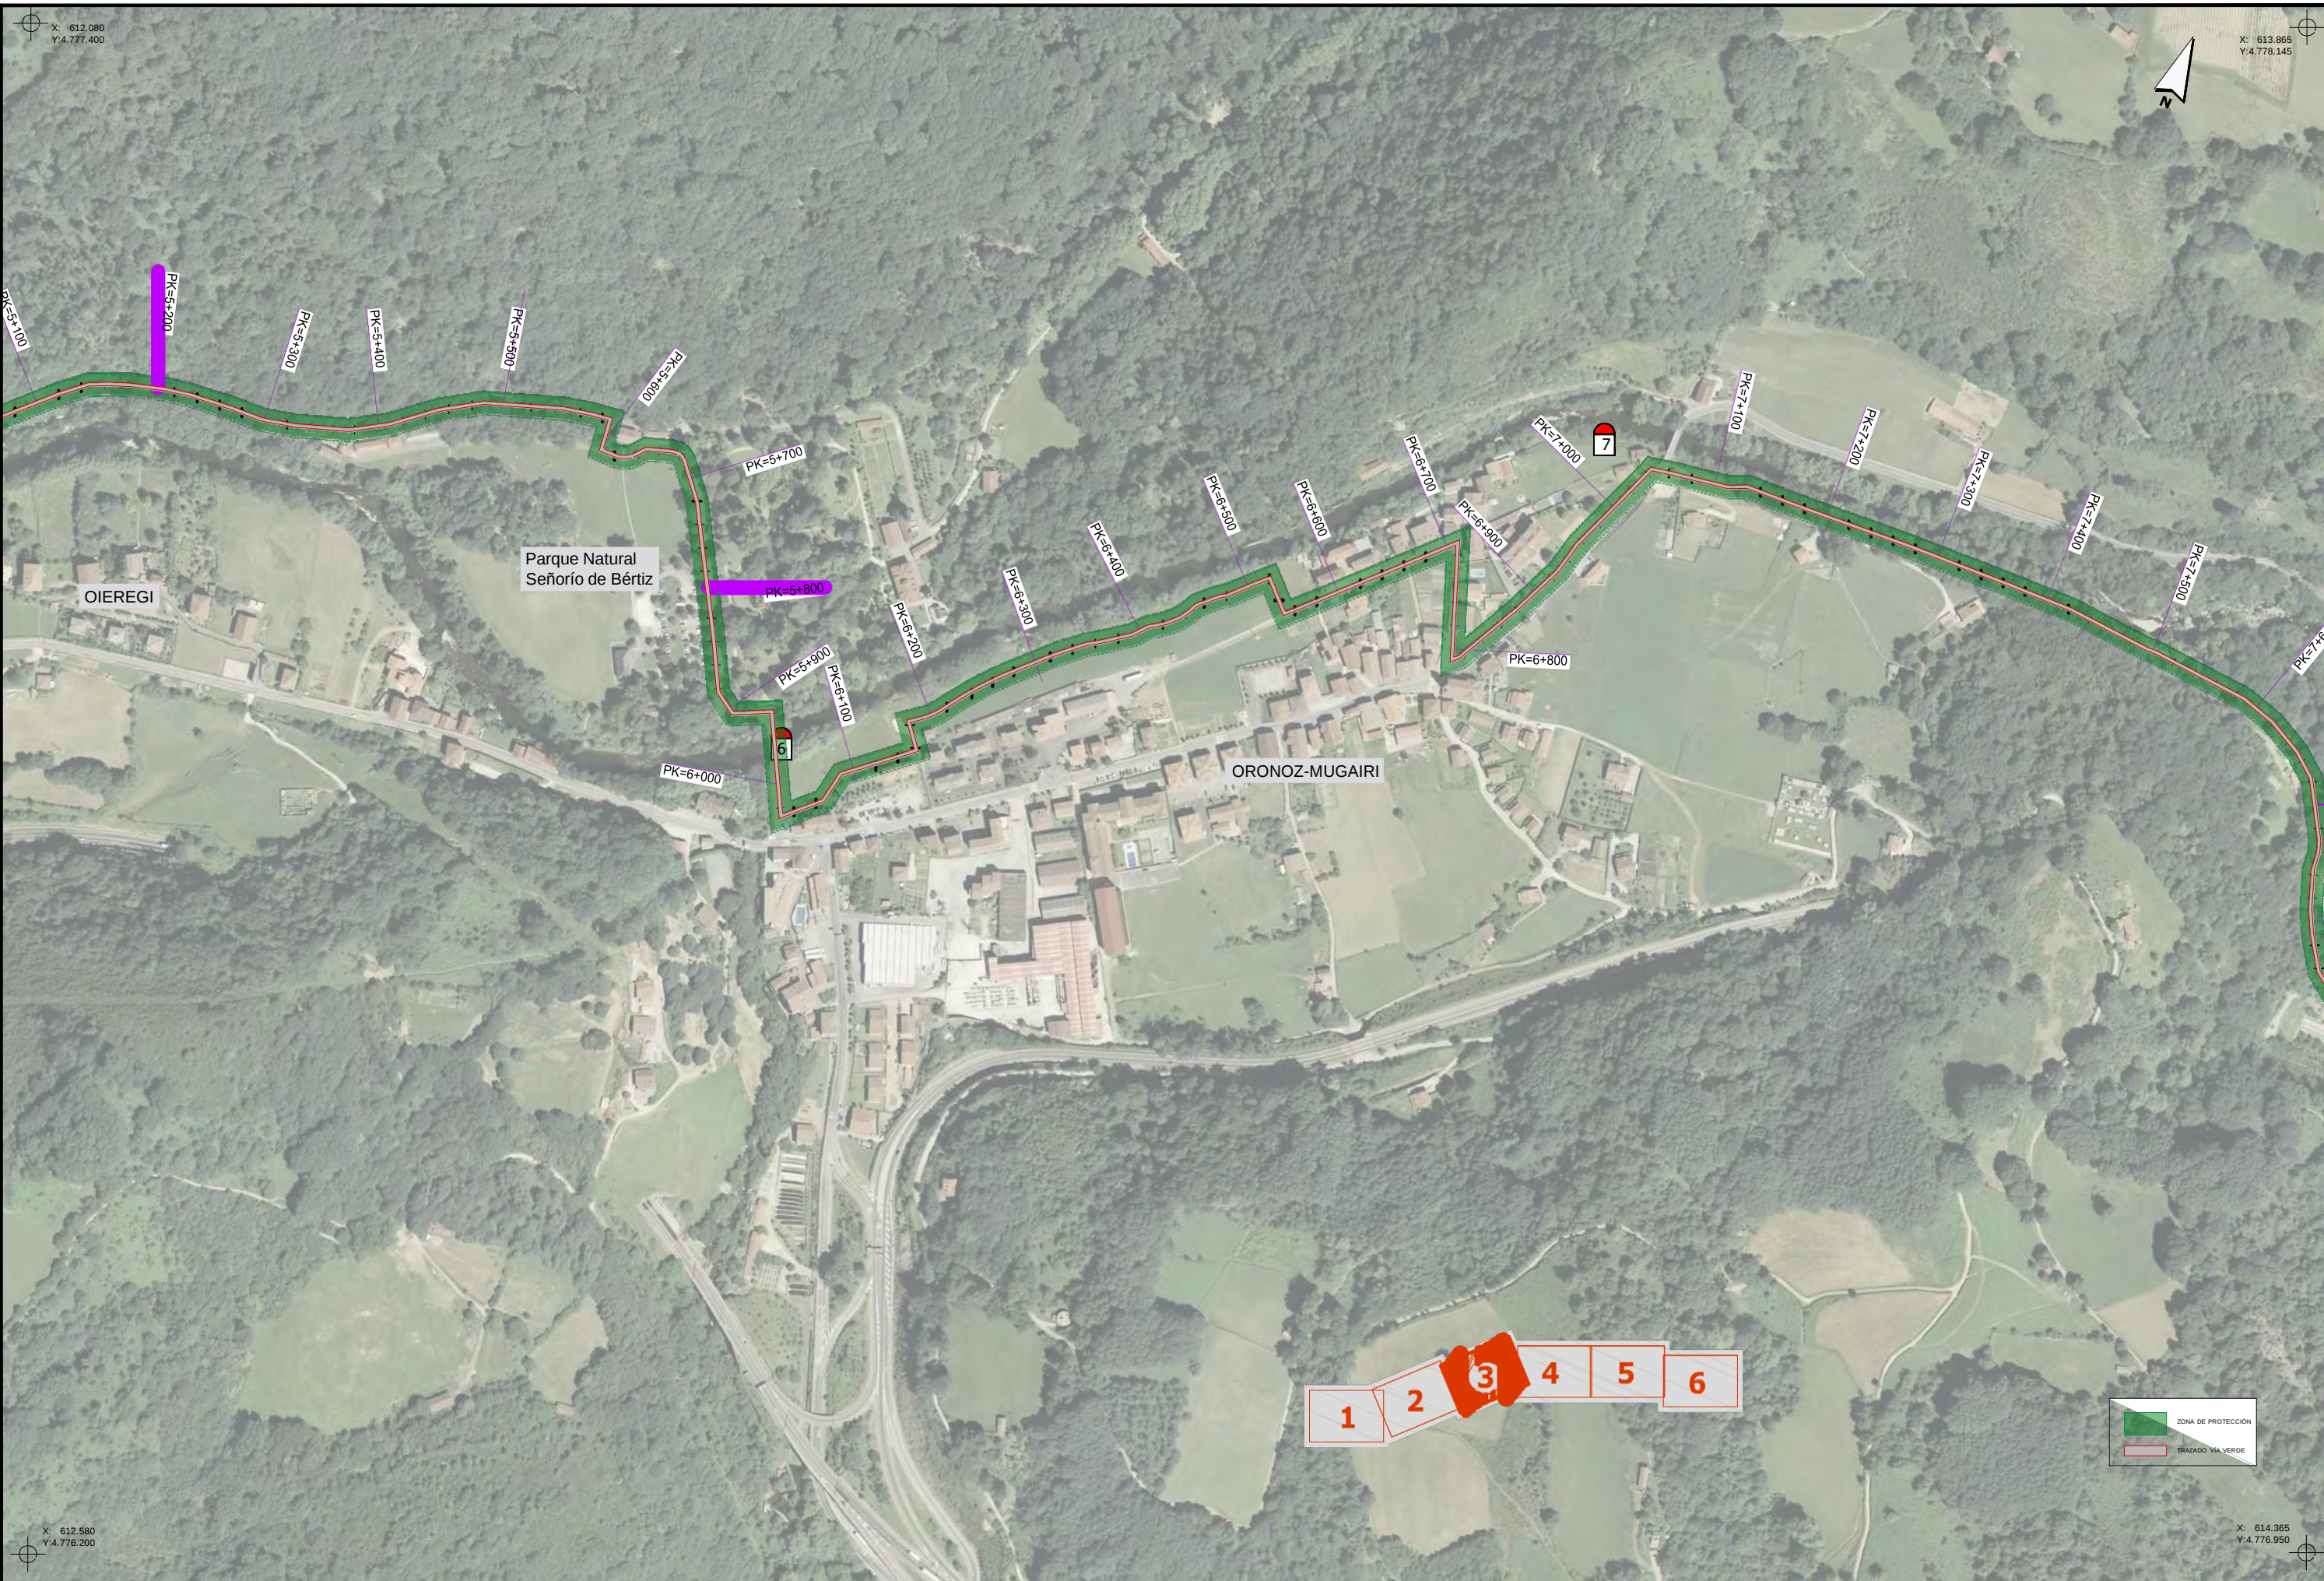


|                                                                                     |   |   |                             |                                        |                                                                            |                              |
|-------------------------------------------------------------------------------------|---|---|-----------------------------|----------------------------------------|----------------------------------------------------------------------------|------------------------------|
| SUSTATZAILEA / PROMOTOR                                                             | PROIEKTUGILEA / PROYECTISTA   | PROIEKTUAREN IZENBURUA / TÍTULO DEL PROYECTO   | DATA / FECHA                | ESKALA (K) / ESCALA (S)                | IZENBURUA / DESIGNACIÓN                                                    | Zoka / Nº                    |
|  | Bide, Urdide eta Portuetako Ing.<br>El Ing. de Caminos, Canales y Puertos<br>Juan Carlos Ovalle Cortissoz<br>Elkargokide Zk./Colegiado nº 24.967 | AMPLIACIÓN DEL PROYECTO SECTORIAL DE INCIDENCIA SUPRAMUNICIPAL DE ADECUACIÓN DE LA VÍA VERDE DEL BIDASOA, TRAMO DONEZTEBE/SANTESTEBAN - ELIZONDO | 2024ko MAIATZA<br>MAYO 2024 | DIN A1: 1 / 2.500<br>DIN A3: 1 / 5.000 | EREMUA. TRAZADURA ETA BABES-EREMUA<br>ÁMBITO. TRAZADO Y ZONA DE PROTECCIÓN | 6 TIK 3 ORRIA<br>HOJA 3 DE 6 |
|                                                                                     |                                                             |   | KOD. / COD.<br>2010000058   | JATORRIZKOAK/ORIGINALES DIN A-3        |                                                                            | 0.1                          |




|                                                                                     |   |   |                             |                                        |                                                                            |                              |
|-------------------------------------------------------------------------------------|---|---|-----------------------------|----------------------------------------|----------------------------------------------------------------------------|------------------------------|
| SUSTATZAILEA / PROMOTOR                                                             | PROIEKTUGILEA / PROYECTISTA   | PROIEKTUAREN IZENBURUA / TÍTULO DEL PROYECTO   | DATA / FECHA                | ESKALA (K) / ESCALA (S)                | IZENBURUA / DESIGNACIÓN                                                    | Zona / No                    |
|  | Bide, Urtide eta Portuetako Ing.<br>El Ing. de Caminos, Canales y Puertos<br>Juan Carlos O valle Cortissoz<br>Elkargokide Zk./Colegiado nº 24.967 | AMPLIACIÓN DEL PROYECTO SECTORIAL DE INCIDENCIA SUPRAMUNICIPAL DE ADECUACIÓN<br>DE LA VÍA VERDE DEL BIDASOA, TRAMO DONEZTEBE/SANTESTEBAN - ELIZONDO | 2024ko MAIATZA<br>MAYO 2024 | DIN A1: 1 / 2.500<br>DIN A3: 1 / 5.000 | EREMUA. TRAZADURA ETA BABES-EREMUA<br>ÁMBITO. TRAZADO Y ZONA DE PROTECCIÓN | 6 TIK 4 ORRIA<br>HOJA 4 DE 6 |
|                                                                                     |                                                              |   | KOD. / COD.<br>2010000058   | JATORRIZKOAK/ORIGINALES DIN A-3        |                                                                            | O.1                          |

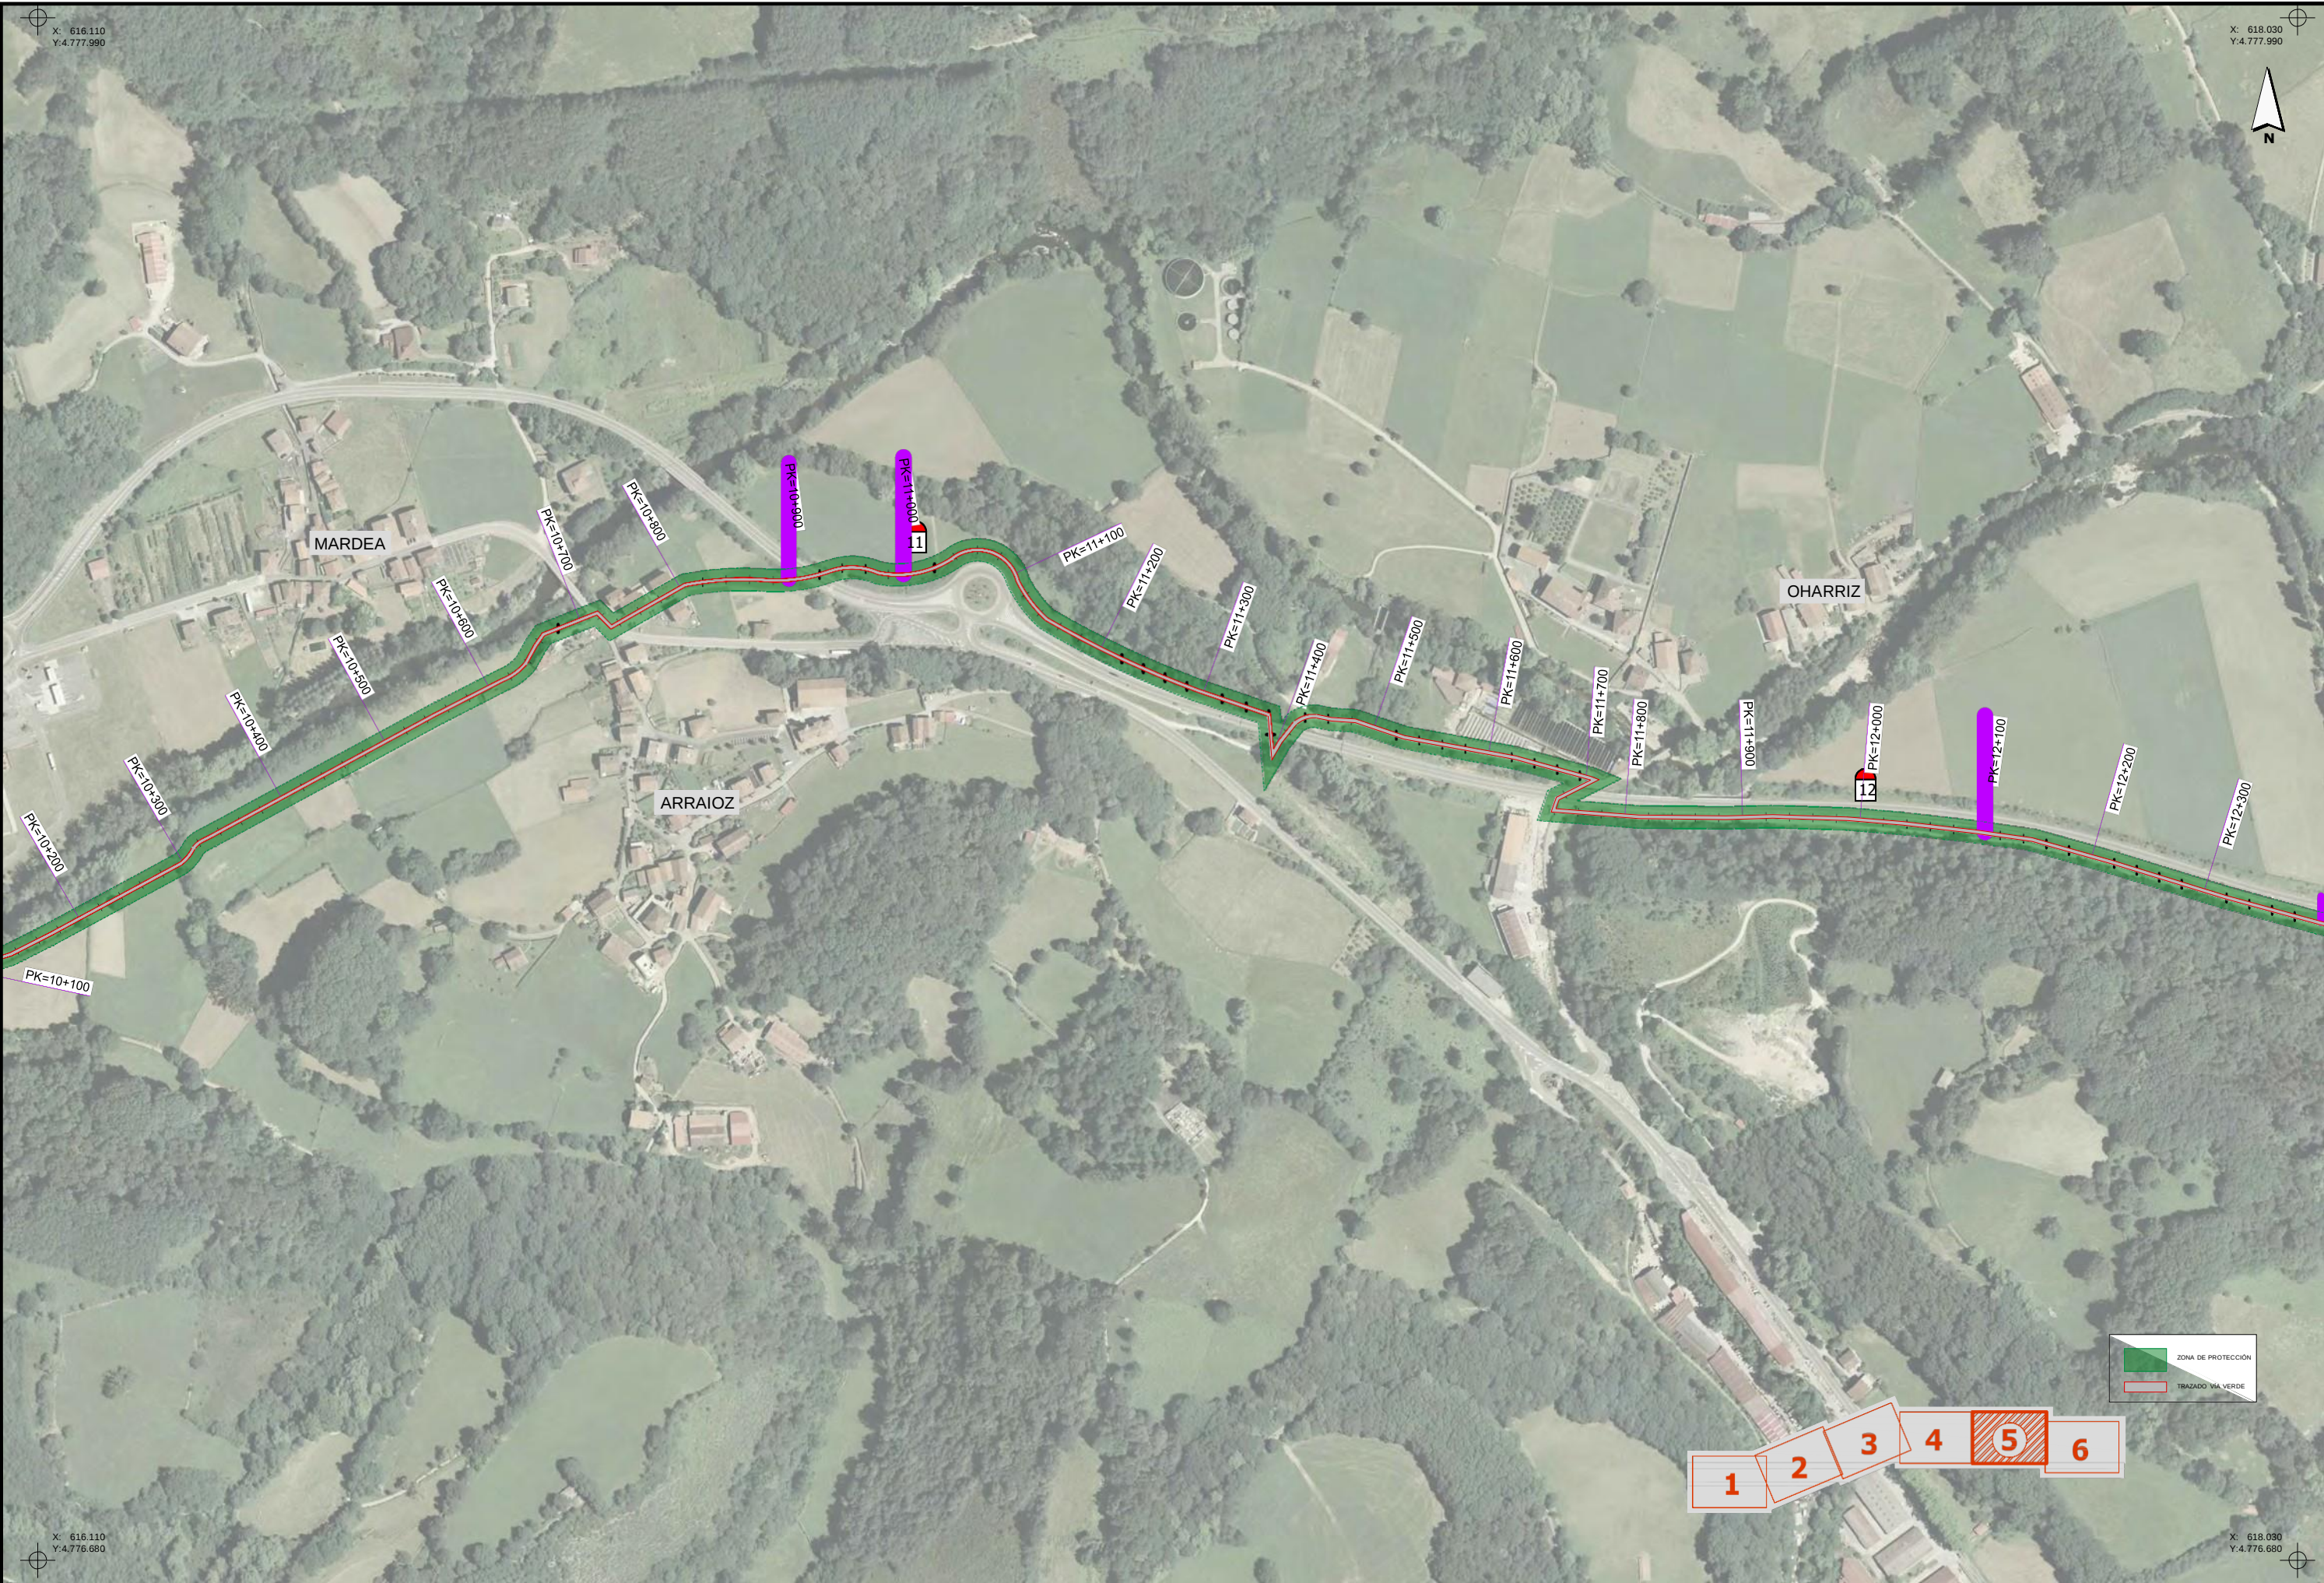


|                         |   |   |                             |                                        |                                                                            |               |
|-------------------------|---|---|-----------------------------|----------------------------------------|----------------------------------------------------------------------------|---------------|
| SUSTATZAILEA / PROMOTOR | PROIEKTUGILEA / PROYECTISTA   | PROIEKTUAREN IZENBURUA / TÍTULO DEL PROYECTO   | DATA / FECHA                | ESKALA (K) / ESCALA (S)                | IZENBURUA / DESIGNACIÓN                                                    | Zoka / Nº     |
|                         | Bide, Urtide eta Portuetako Ing.<br>El Ing. de Caminos, Canales y Puertos<br>Juan Carlos Ovalle Cortissoz<br>Elkargokide Zk./Colegiado nº 24.967 | AMPLIACIÓN DEL PROYECTO SECTORIAL DE INCIDENCIA SUPRAMUNICIPAL DE ADECUACIÓN DE LA VÍA VERDE DEL BIDASOA, TRAMO DONEZTEBE/SANTESTEBAN - ELIZONDO | 2024ko MAIATZA<br>MAYO 2024 | DIN A1: 1 / 2.500<br>DIN A3: 1 / 5.000 | EREMUA. TRAZADURA ETA BABES-EREMUA<br>ÁMBITO. TRAZADO Y ZONA DE PROTECCIÓN | 6 TIK 5 ORRIA |
|                         |   |   | KOD. / COD.<br>2010000058   | <br>JATORRIZKOAK/ORIGINALES DIN A-3    |                                                                            | HOJA 5 DE 6   |

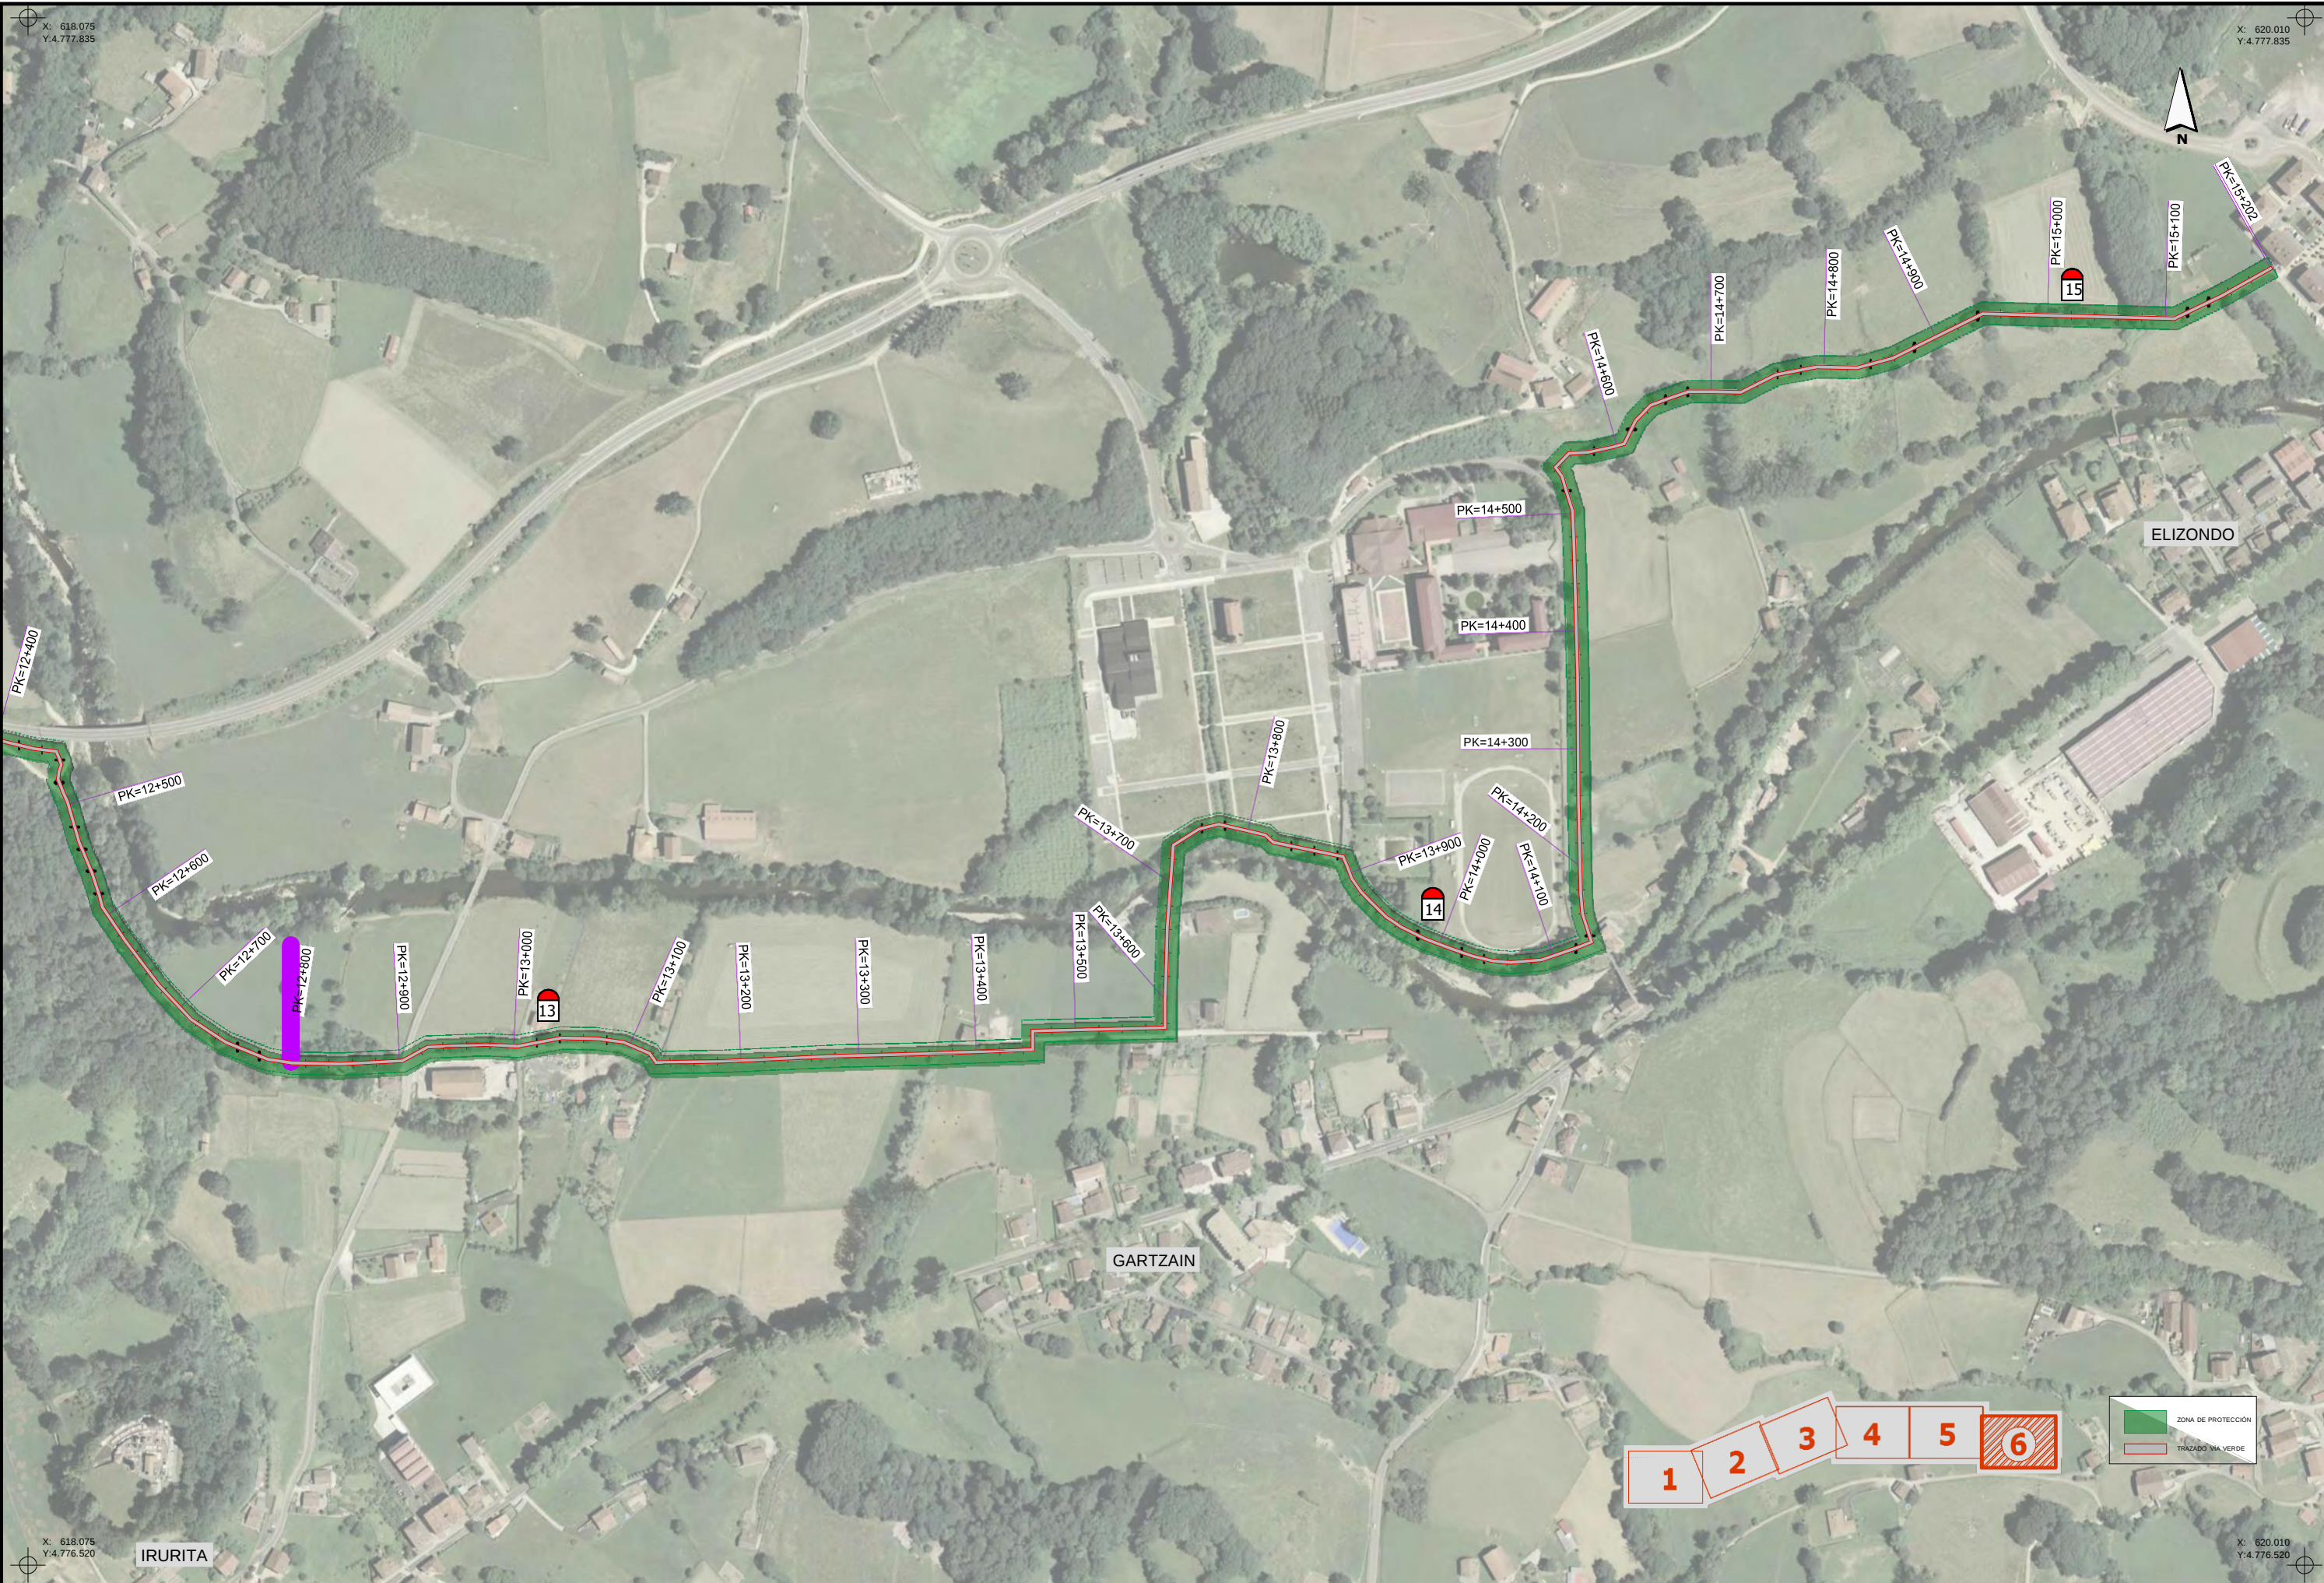


|                         |   |   |                             |                                        |                                                                            |                              |
|-------------------------|---|---|-----------------------------|----------------------------------------|----------------------------------------------------------------------------|------------------------------|
| SUSTATZAILEA / PROMOTOR | PROIEKTUGILEA / PROYEKTISTA   | PROIEKTUAREN IZENBURUA / TITULO DEL PROYECTO   | DATA / FECHA                | ESKALA (K) / ESCALA (S)                | IZENBURUA / DESIGNACIÓN                                                    | Zoka / Nº                    |
| cederna garalur         | Bide, Urdie eta Portuetako Ing.<br>El Ing. de Caminos, Canales y Puertos<br>Juan Carlos Ovalle Cortissoz<br>Elkargokide Zk./Colegiado nº 24.967 | AMPLIACIÓN DEL PROYECTO SECTORIAL DE INCIDENCIA SUPRAMUNICIPAL DE ADECUACIÓN DE LA VÍA VERDE DEL BIDASOA, TRAMO DONEZTEBE/SANTESTEBAN - ELIZONDO | 2024ko MAIATZA<br>MAYO 2024 | DIN A1: 1 / 2.500<br>DIN A3: 1 / 5.000 | EREMUA. TRAZADURA ETA BABES-EREMUA<br>ÁMBITO. TRAZADO Y ZONA DE PROTECCIÓN | 6 TIK 6 ORRIA<br>HOJA 6 DE 6 |
|                         |   | KREAN   | KOD. / COD.<br>2010000058   | JATORRIZKOAK/ORIGINALES DIN A-3        |                                                                            |                              |

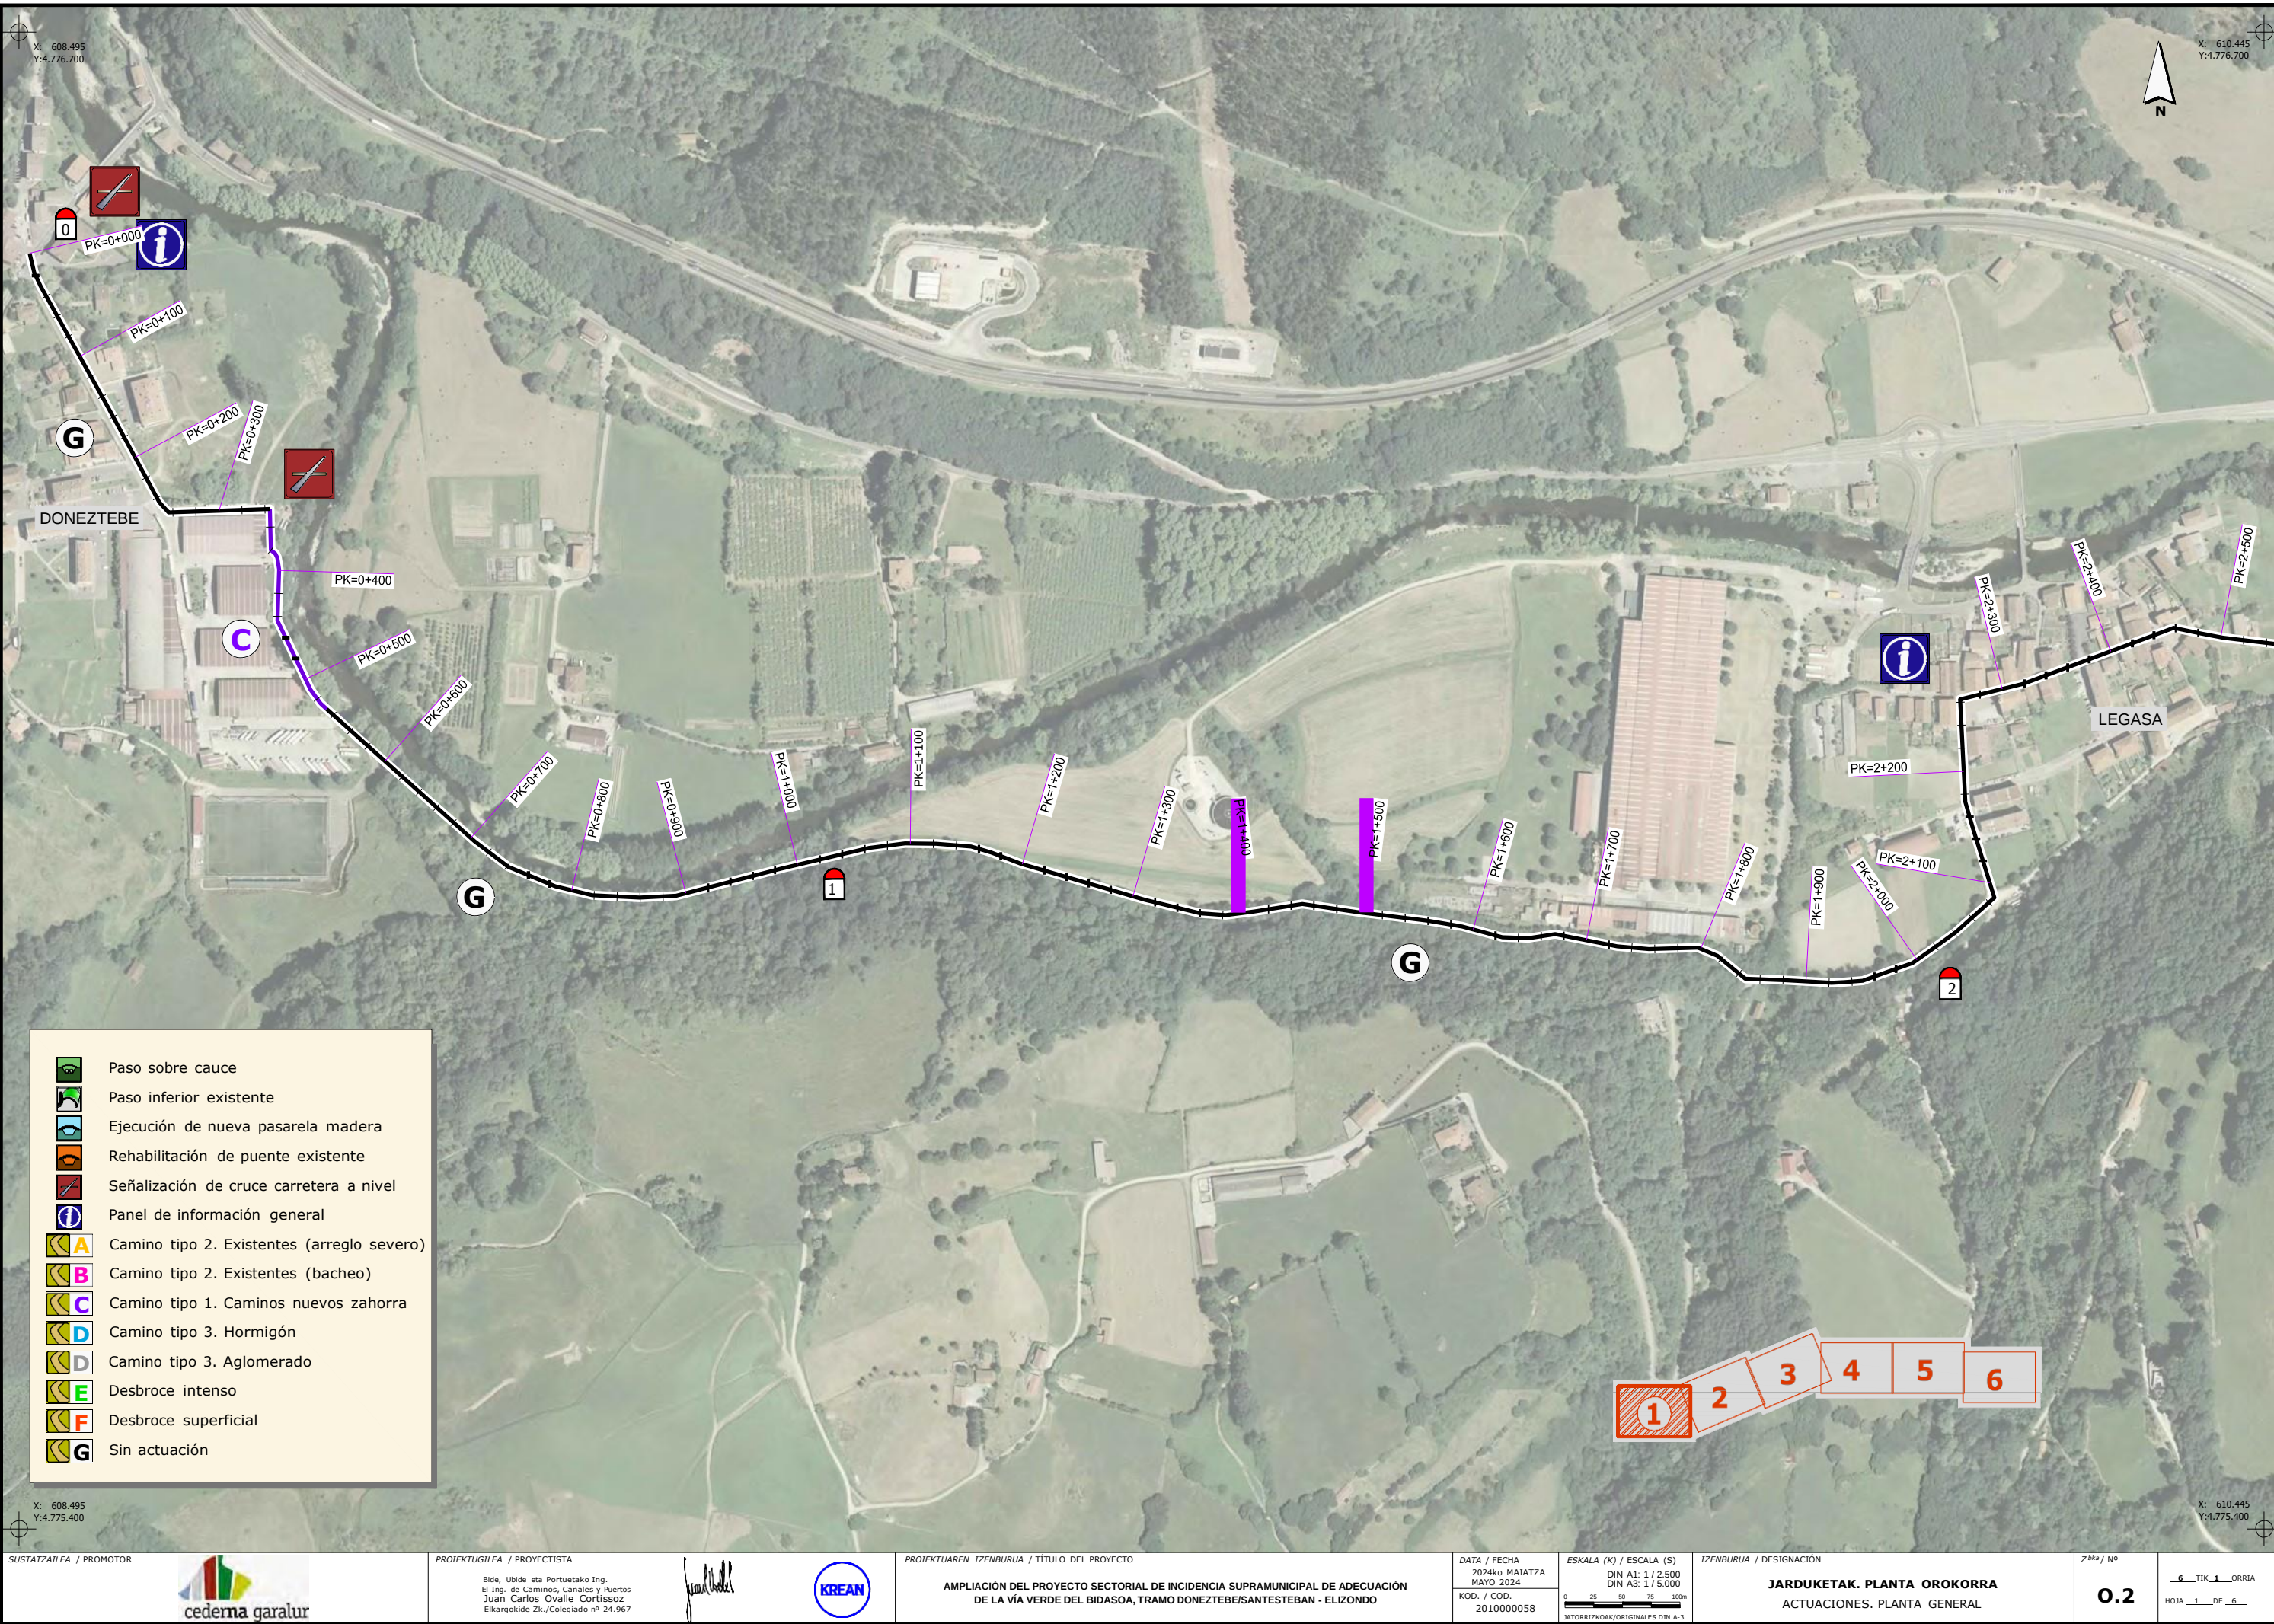



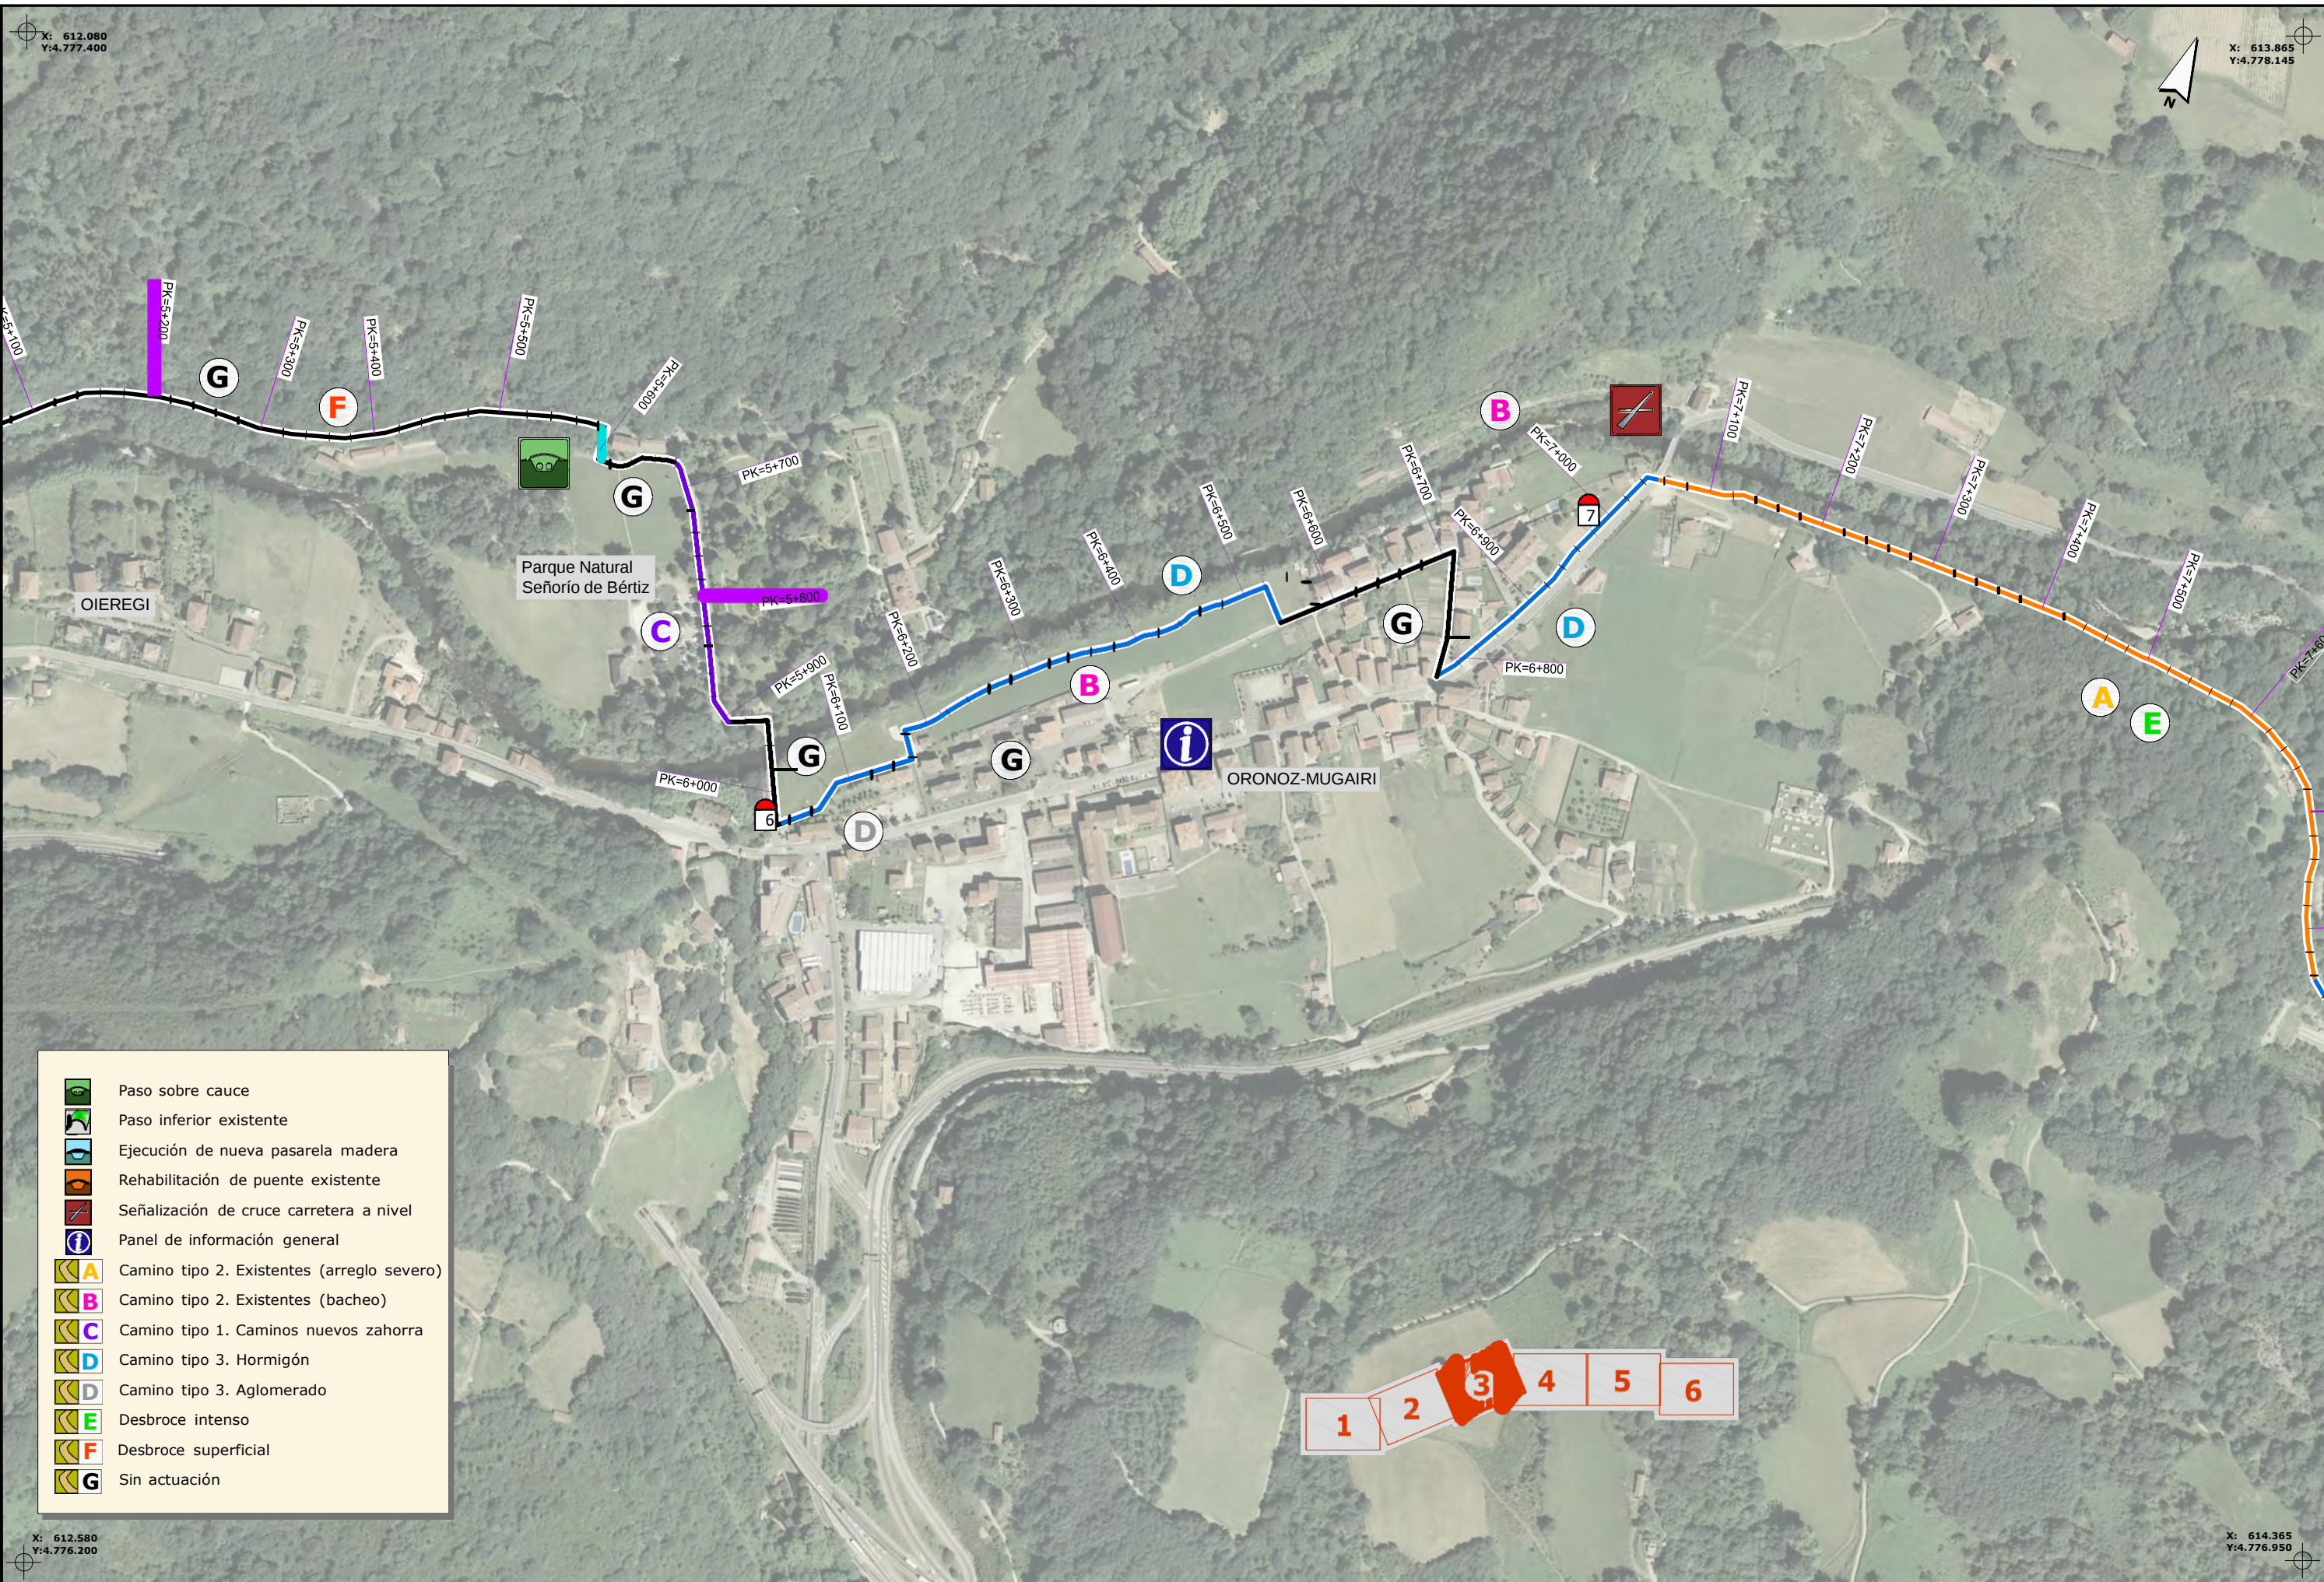


|                         |   |   |                           |                                        |                                                            |                              |
|-------------------------|---|---|---------------------------|----------------------------------------|------------------------------------------------------------|------------------------------|
| SUSTATZAILEA / PROMOTOR | PROIEKTUGILEA / PROYECTISTA   | PROIEKTUAREN IZENBURUA / TÍTULO DEL PROYECTO   | DATA / FECHA              | ESKALA (K) / ESCALA (S)                | IZENBURUA / DESIGNACIÓN                                    | Zboka / Nº                   |
|                         | Bide, Urtide eta Portuetako Ing. El Ing. de Caminos, Canales y Puertos Juan Carlos O valle Cortisoz Elkargokide Zk./Colegiado nº 24.967 | AMPLIACIÓN DEL PROYECTO SECTORIAL DE INCIDENCIA SUPRAMUNICIPAL DE ADECUACIÓN DE LA VÍA VERDE DEL BIDASOA, TRAMO DONEZTEBE/SANTESTEBAN - ELIZONDO | 2024ko MAIATZA MAYO 2024  | DIN A1: 1 / 2.500<br>DIN A3: 1 / 5.000 | JARDUKETAK. PLANTA OROKORRA<br>ACTUACIONES. PLANTA GENERAL | 6_TIK_3_ORRIA<br>HOJA 3 DE 6 |
|                         |   |   | KOD. / COD.<br>2010000058 | JATORRIZKOAK/ORIGINALES DIN A-3        |                                                            | 0.2                          |

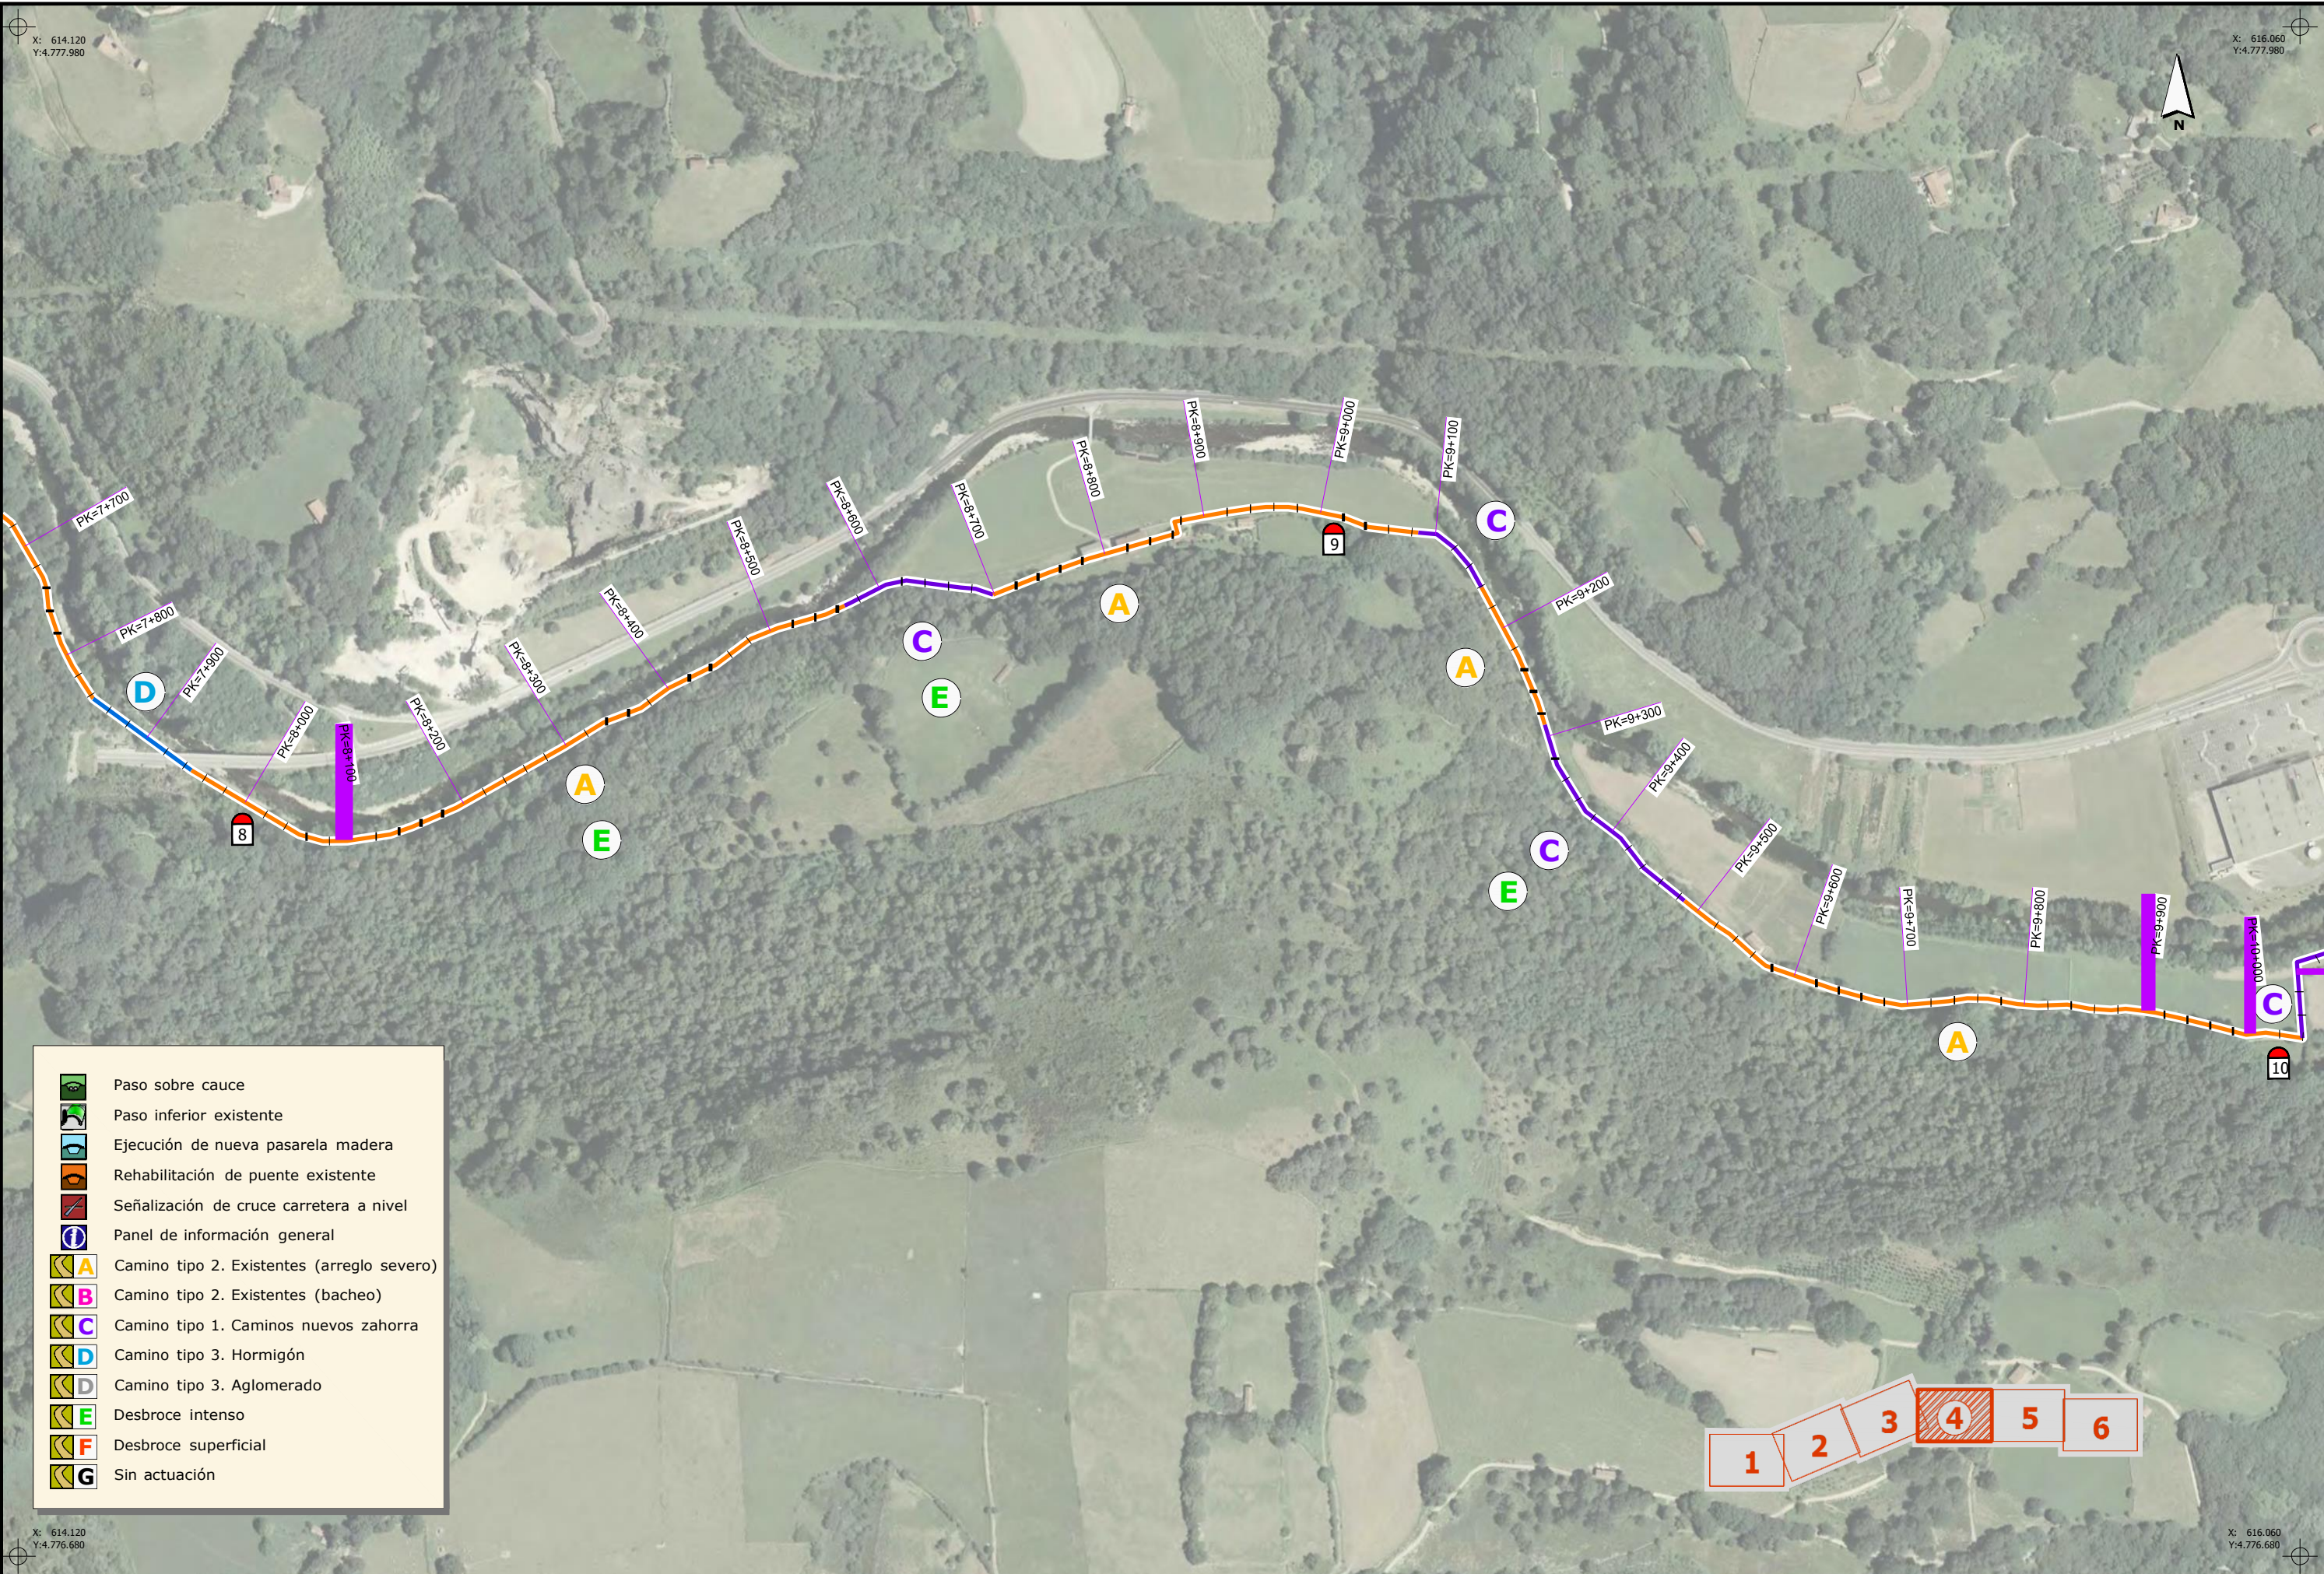


- Paso sobre cauce
- Paso inferior existente
- Ejecución de nueva pasarela madera
- Rehabilitación de puente existente
- Señalización de cruce carretera a nivel
- Panel de información general
- Camino tipo 2. Existentes (arreglo severo)
- Camino tipo 2. Existentes (bacheo)
- Camino tipo 1. Caminos nuevos zahorra
- Camino tipo 3. Hormigón
- Camino tipo 3. Aglomerado
- Desbroce intenso
- Desbroce superficial
- Sin actuación

- 1
- 2
- 3
- 4
- 5
- 6

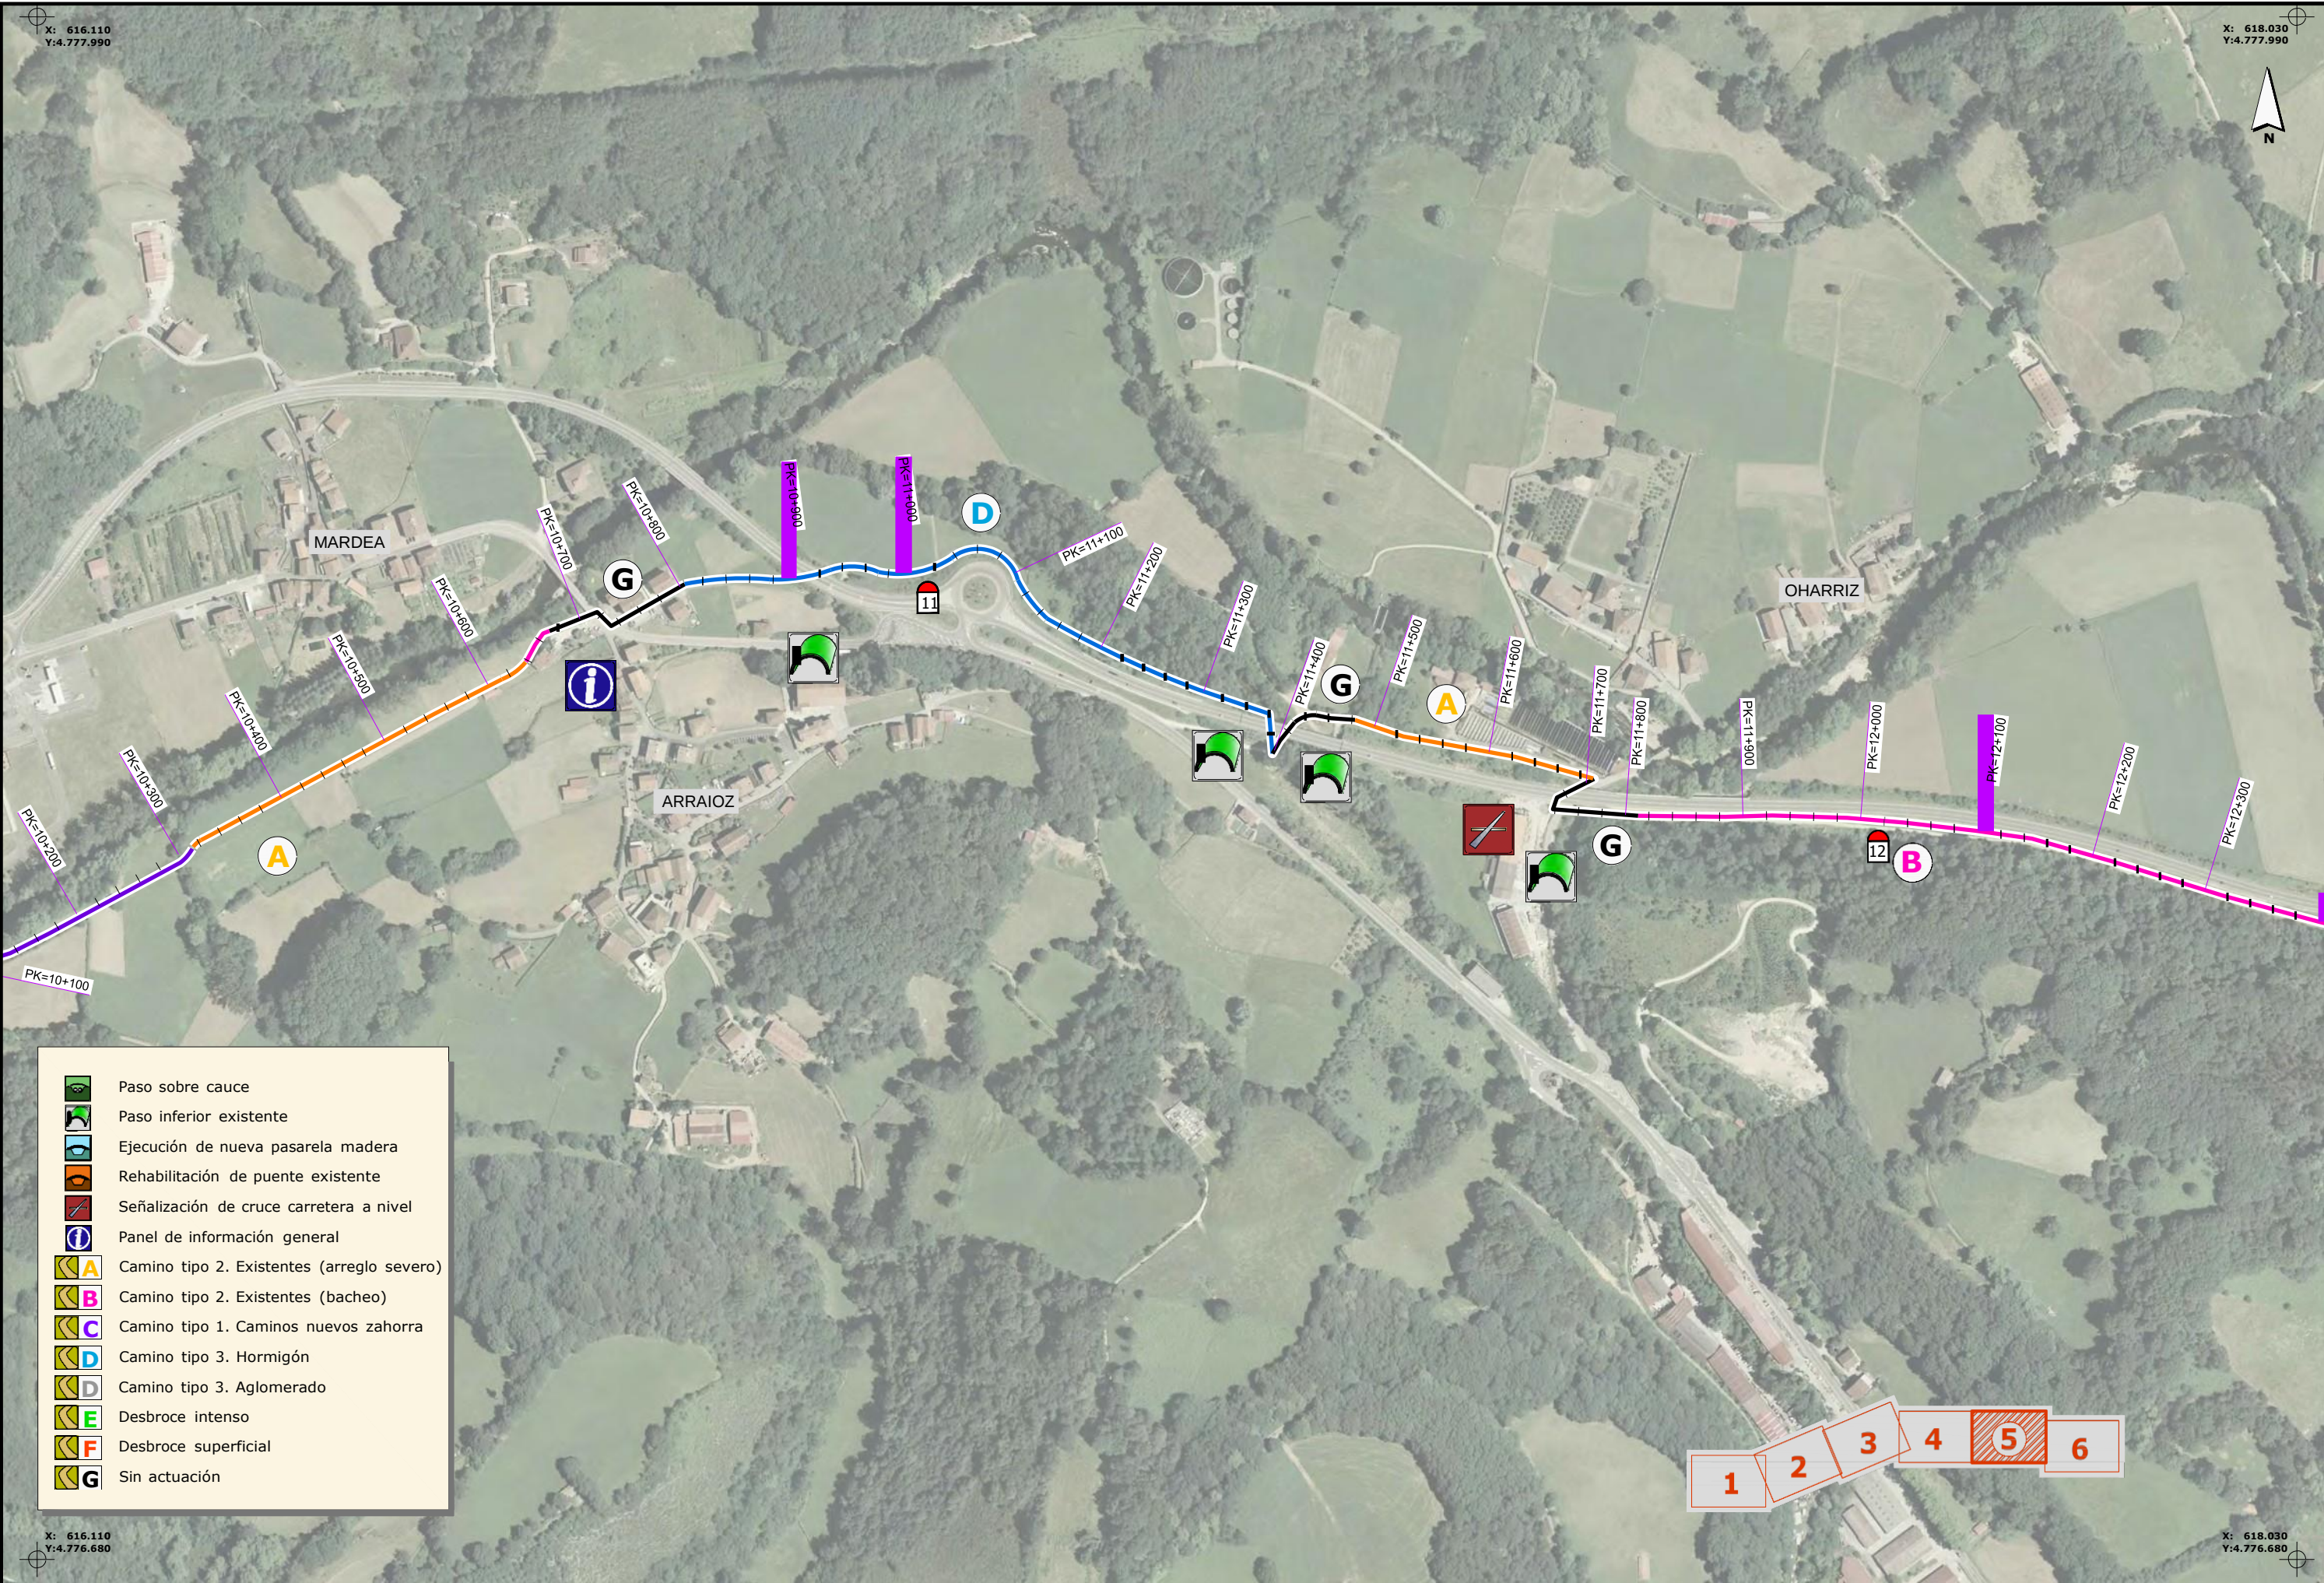

- Paso sobre cauce
- Paso inferior existente
- Ejecución de nueva pasarela madera
- Rehabilitación de puente existente
- Señalización de cruce carretera a nivel
- Panel de información general
- Camino tipo 2. Existentes (arreglo severo)
- Camino tipo 2. Existentes (bacheo)
- Camino tipo 1. Caminos nuevos zahorra
- Camino tipo 3. Hormigón
- Camino tipo 3. Aglomerado
- Desbroce intenso
- Desbroce superficial
- Sin actuación




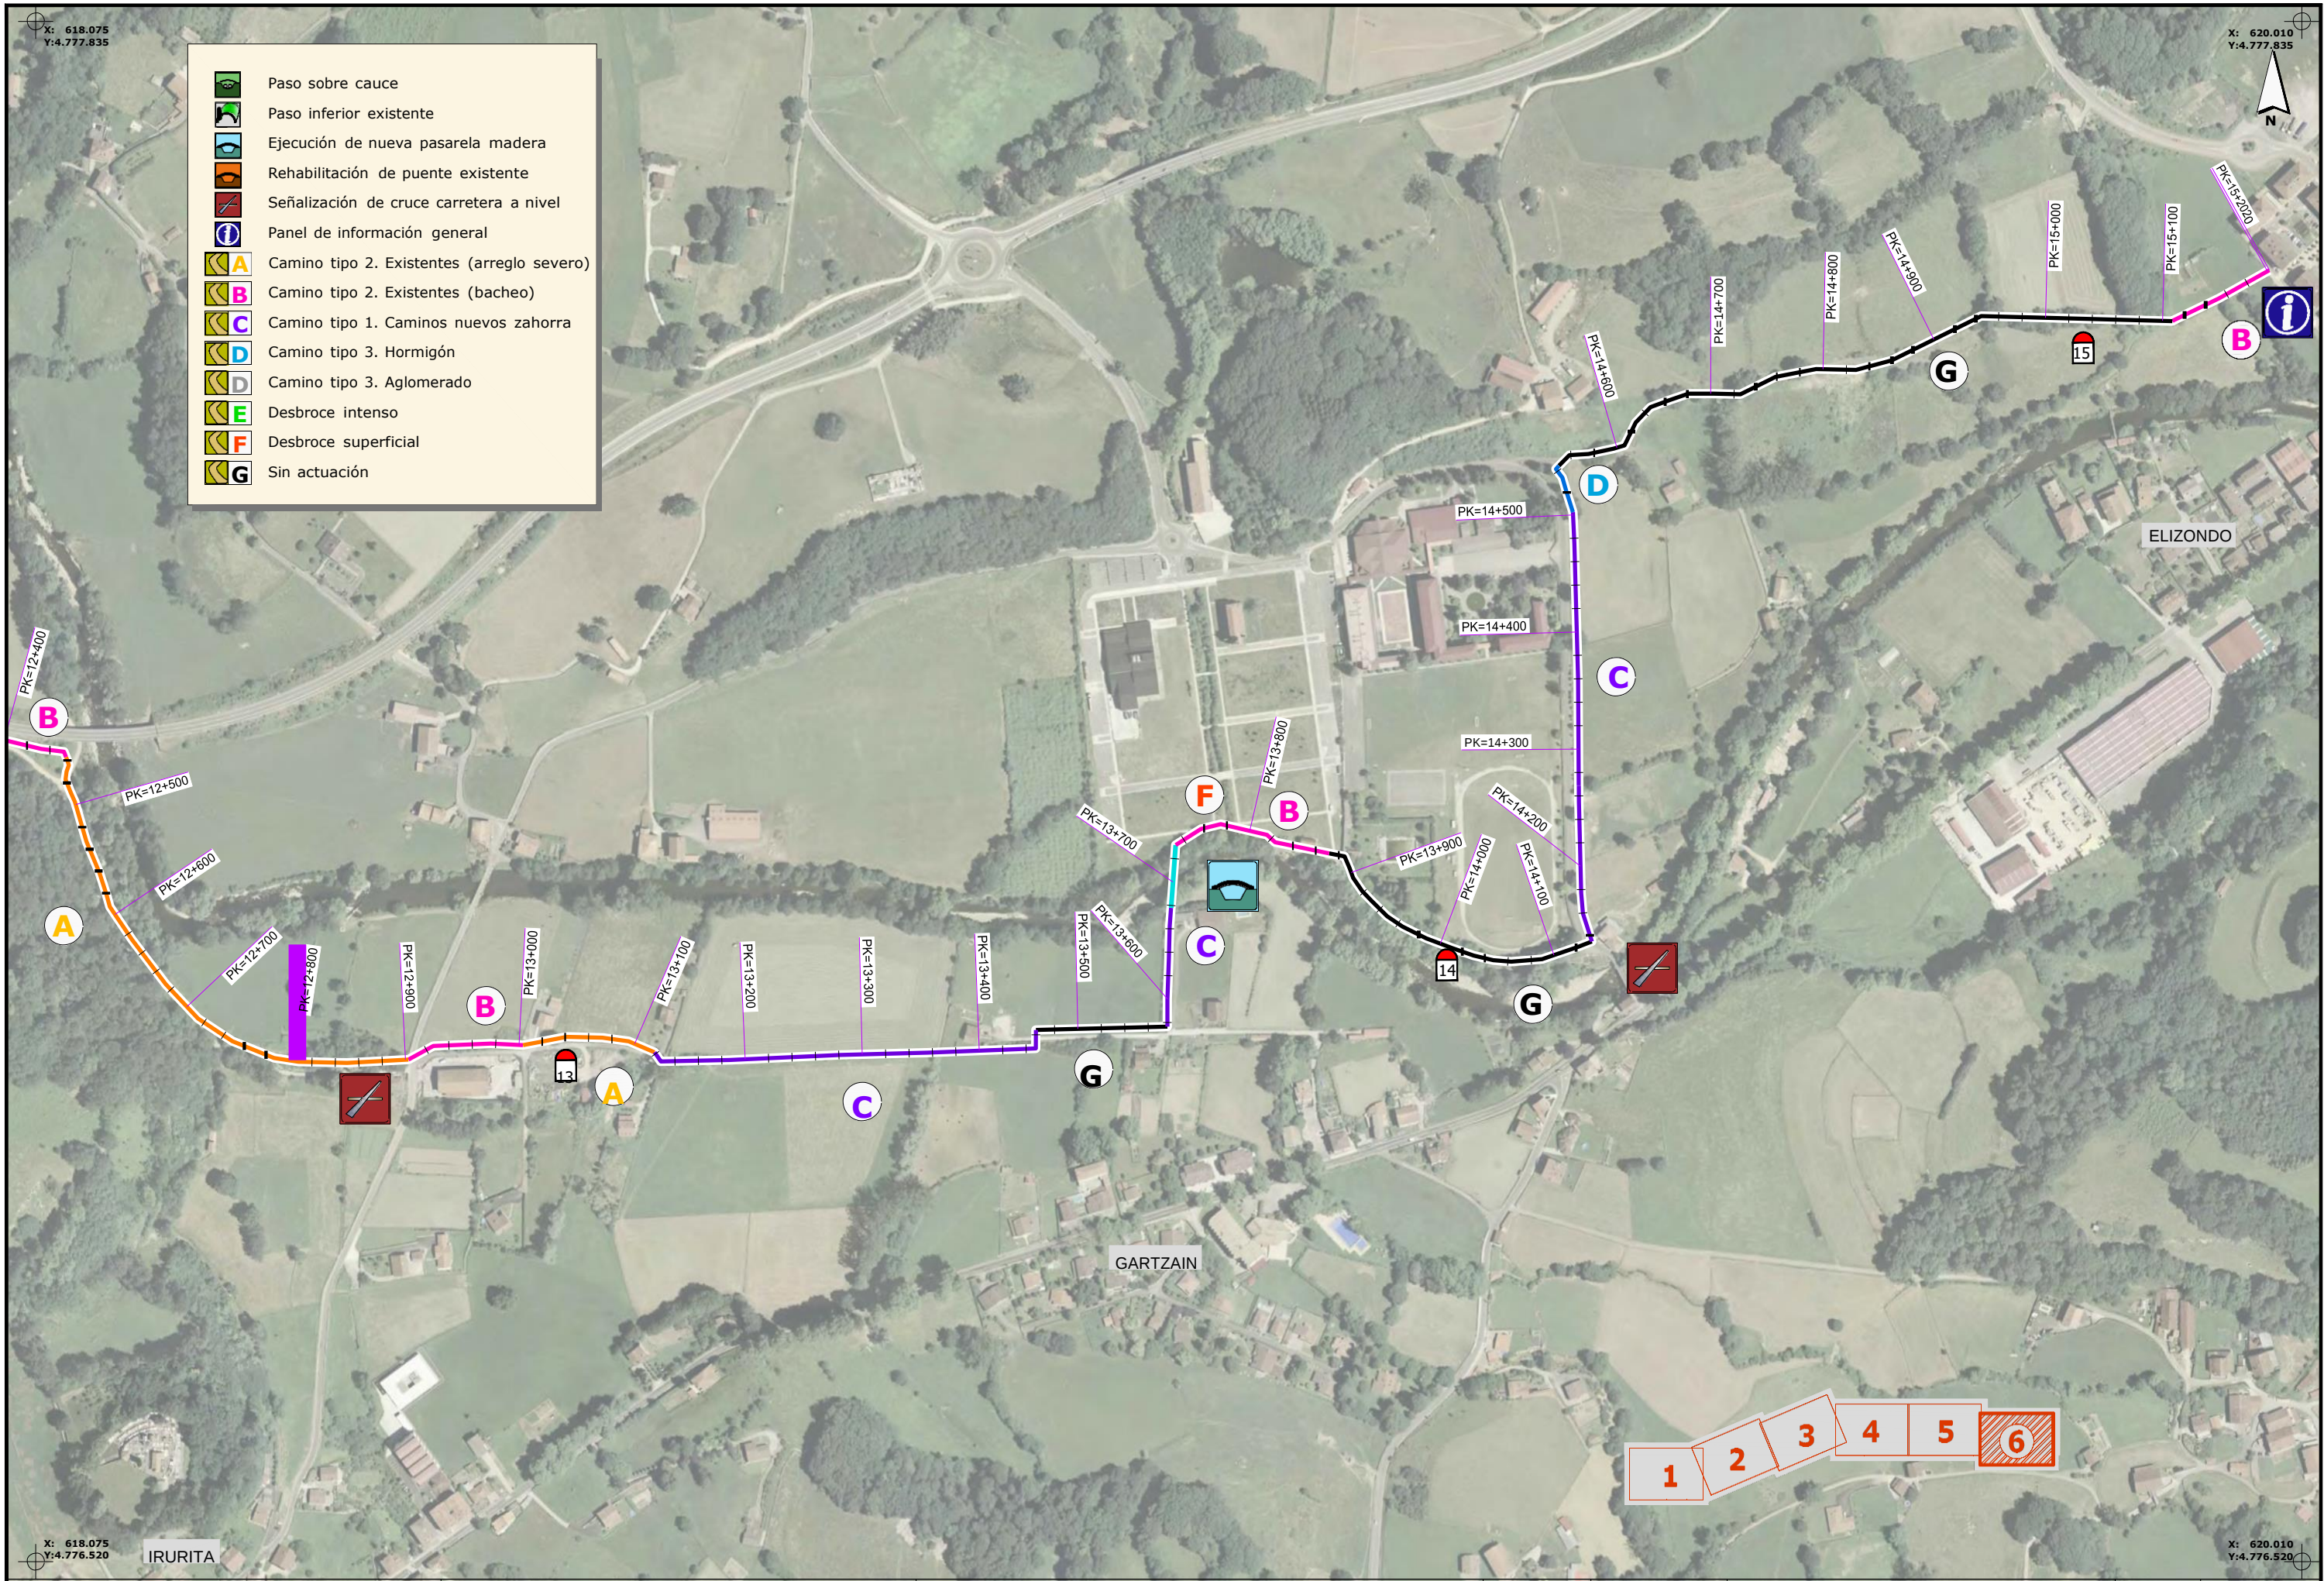


|                         |   |   |                                                          |                                        |                                                            |            |
|-------------------------|---|---|----------------------------------------------------------|----------------------------------------|------------------------------------------------------------|------------|
| SUSTATZAILEA / PROMOTOR | PROIEKTUGILEA / PROYECTISTA   | PROIEKTUAREN IZENBURUA / TÍTULO DEL PROYECTO   | DATA / FECHA                                             | ESKALA (K) / ESCALA (S)                | IZENBURUA / DESIGNACIÓN                                    | Z'bia / No |
|                         | Bide, Ubide eta Portuetako Ing.<br>El Ing. de Caminos, Canales y Puertos<br>Juan Carlos Ovalle Cortisoz<br>Elkargokide Zk./Colegiado nº 24.967 | AMPLIACIÓN DEL PROYECTO SECTORIAL DE INCIDENCIA SUPRAMUNICIPAL DE ADECUACIÓN DE LA VÍA VERDE DEL BIDASOA, TRAMO DONEZTEBE/SANTESTEBAN - ELIZONDO | 2024ko MAIATZA<br>MAYO 2024<br>KOD. / COD.<br>2010000058 | DIN A1: 1 / 2.500<br>DIN A3: 1 / 5.000 | JARDUKETAK. PLANTA OROKORRA<br>ACTUACIONES. PLANTA GENERAL | 0.2        |



PLANTA GENERAL  
Escala 1/10.000

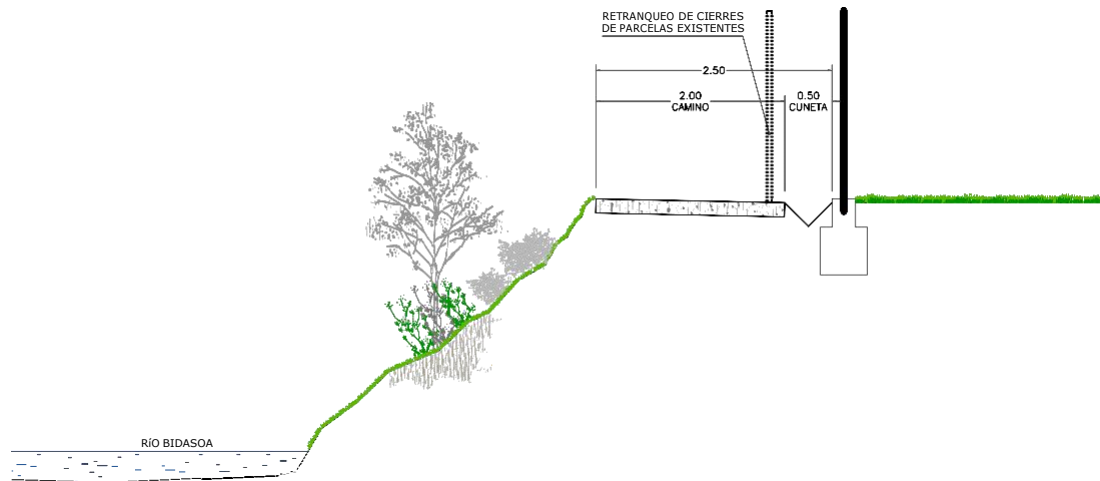

SECCIÓN TIPO A-A  
Escala 1/80

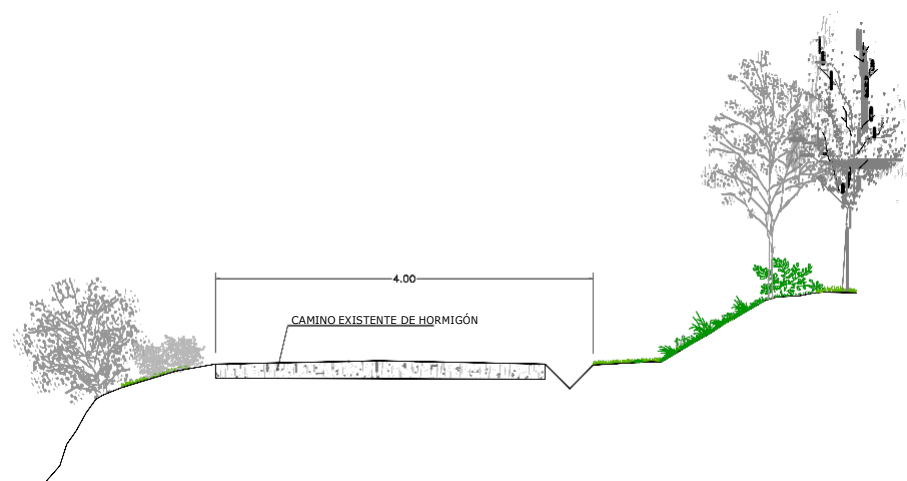


SECCIÓN TIPO B-B  
Escala 1/80


|  |                                            |
|--|--------------------------------------------|
|  | Camino tipo 2. Existentes (arreglo severo) |
|  | Camino tipo 2. Existentes (bacheo)         |
|  | Camino tipo 1. Caminos nuevos zahorra      |
|  | Camino tipo 3. Hormigón                    |
|  | Camino tipo 3. Aglomerado                  |
|  | Desbroce intenso                           |
|  | Desbroce superficial                       |
|  | Sin actuación                              |




PLANTA GENERAL  
Escala 1/10.000

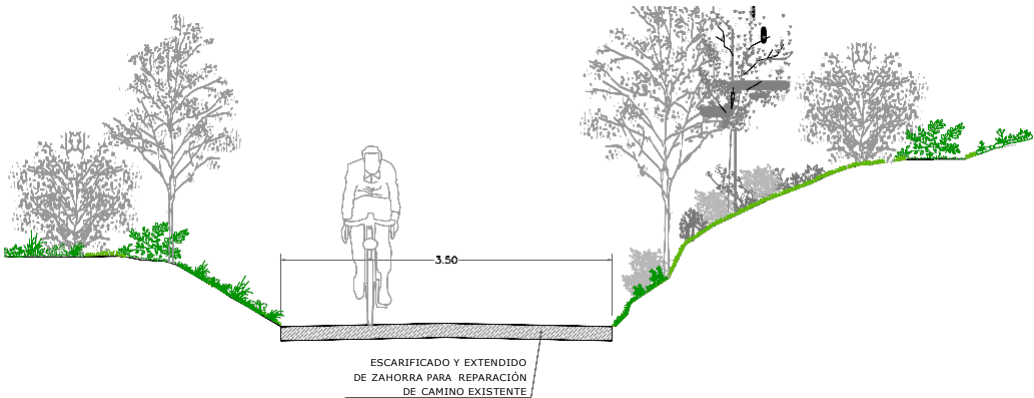


SECCIÓN TIPO C-C  
Escala 1/80

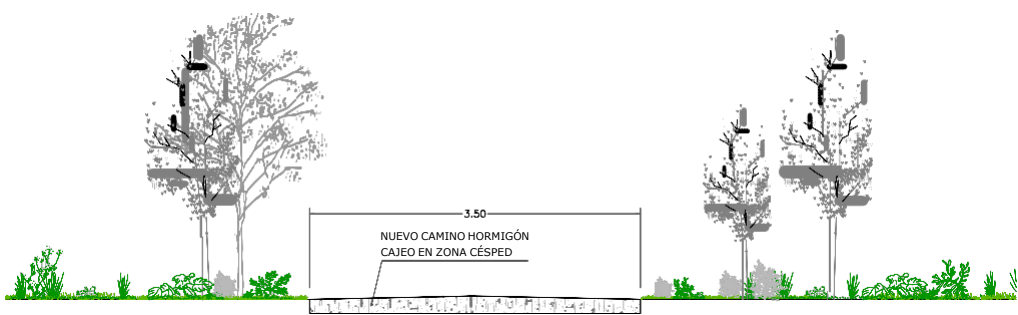


SECCIÓN TIPO D-D  
Escala 1/80

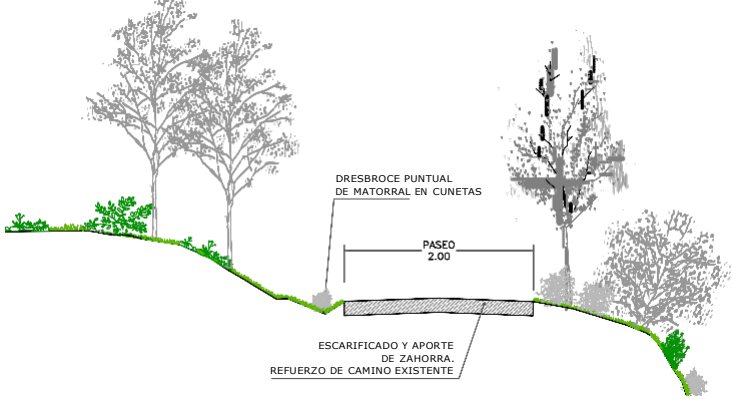


SECCIÓN TIPO D'-D'  
Escala 1/80

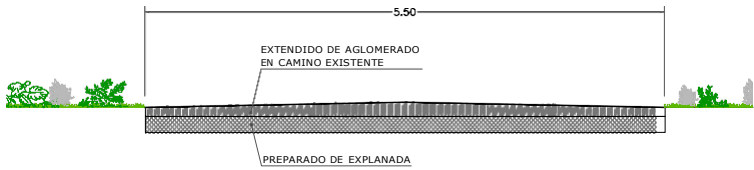

SECCIÓN TIPO E-E  
Escala 1/80

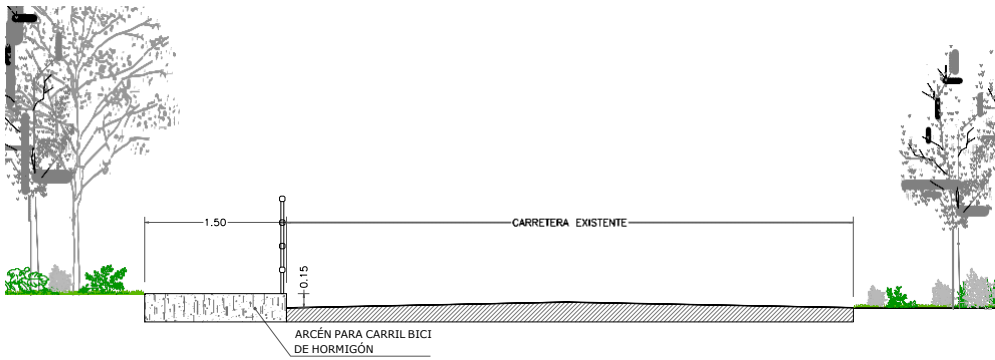

SECCIÓN TIPO F-F  
Escala 1/80

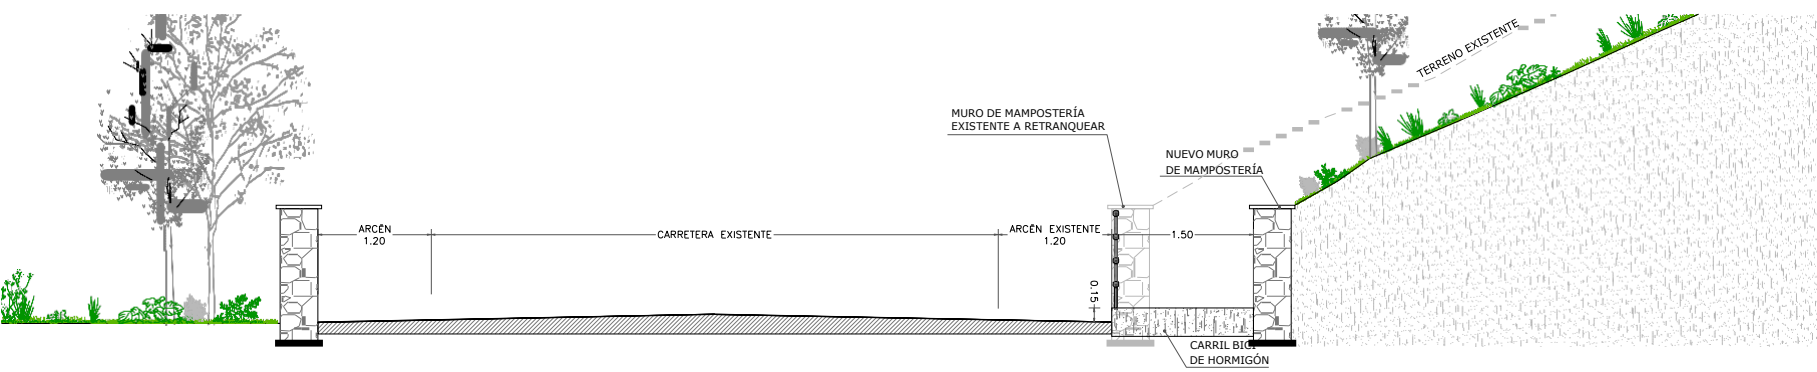

SECCIÓN TIPO G-G  
Escala 1/80

- A** Camino tipo 2. Existentes (arreglo severo)
- B** Camino tipo 2. Existentes (bacheo)
- C** Camino tipo 1. Caminos nuevos zahorra
- D** Camino tipo 3. Hormigón
- D'** Camino tipo 3. Aglomerado
- E** Desbroce intenso
- F** Desbroce superficial
- G** Sin actuación

SUSTATZAILEA / PROMOTOR



PROIEKTUGILEA / PROYECTISTA

Bide, Ubide eta Portuetako Ing.  
El Ing. de Caminos, Canales y Puertos  
Juan Carlos Ovalle Cortissoz  
Elkargokide Zk./Colegiado nº 24.967



PROIEKTUAREN IZENBURUA / TÍTULO DEL PROYECTO

AMPLIACIÓN DEL PROYECTO SECTORIAL DE INCIDENCIA SUPRAMUNICIPAL DE ADECUACIÓN DE LA VÍA VERDE DEL BIDASOA, TRAMO DONEZTEBE/SANTESTEBAN - ELIZONDO

DATA / FECHA  
2024ko MAIATZA  
MAYO 2024  
KOD. / COD.  
2010000058

ESKALA (K) / ESCALA (S)  
DIN A3: INDICADAS  
JATORRIZKOAK/ORIGINALES DIN A-3







IZENBURUA / DESIGNACIÓN


JARDUKETAK. ZEHARKAKO SEKZIOAK  
ACTUACIONES. SECCIONES TRANSVERSALES

Zoka / No


0.3

4\_TIK\_2\_ORRIA  
HOJA 2 DE 4

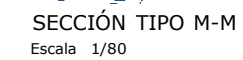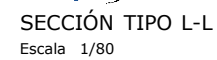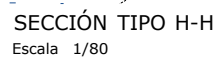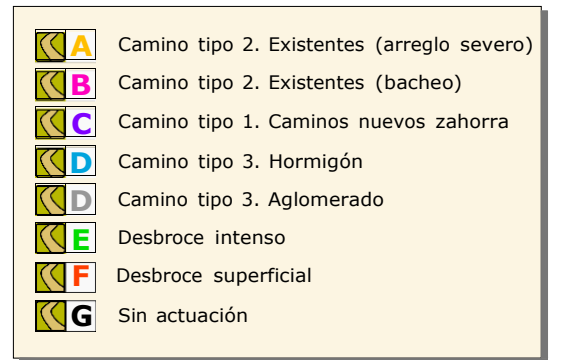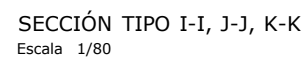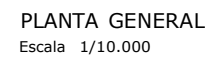


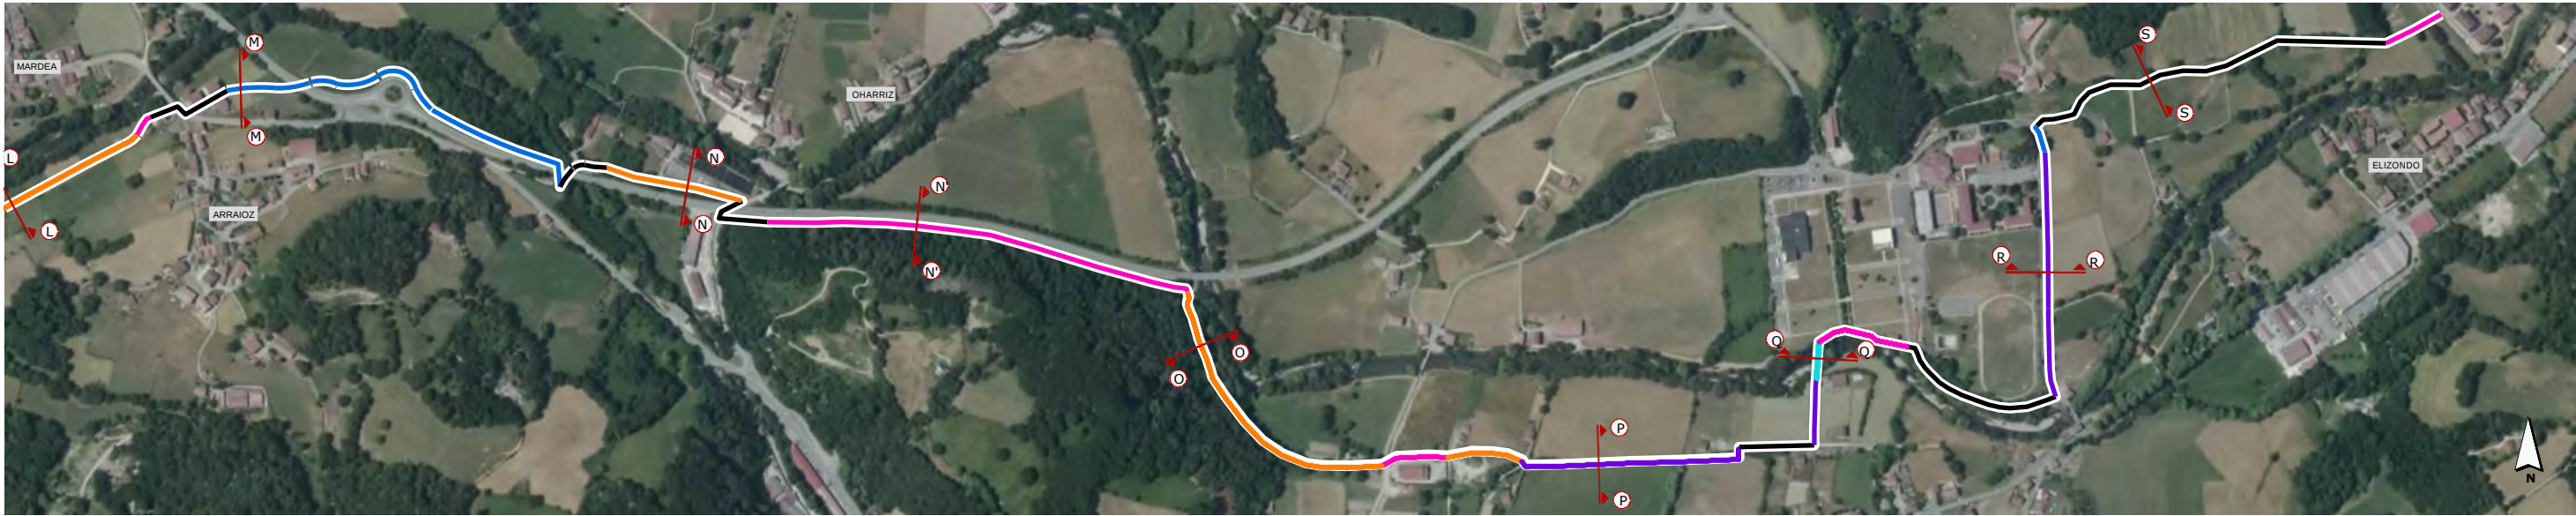


PLANTA GENERAL  
Escala 1/10.000

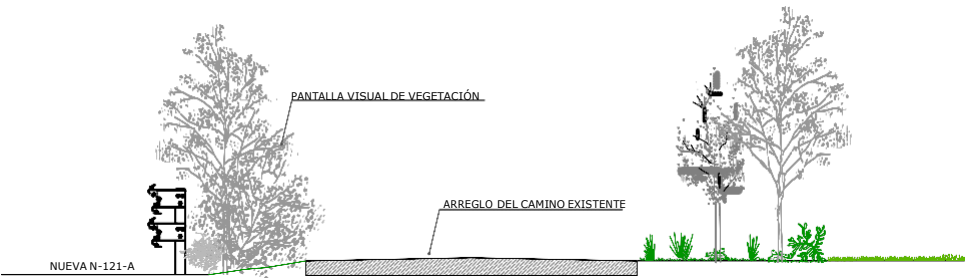


SECCIÓN TIPO N'-N'  
Escala 1/80

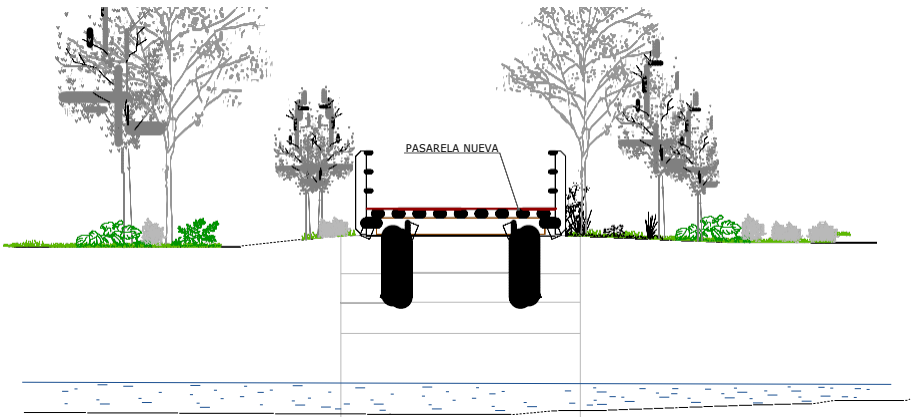


SECCIÓN TIPO Q-Q  
Escala 1/80

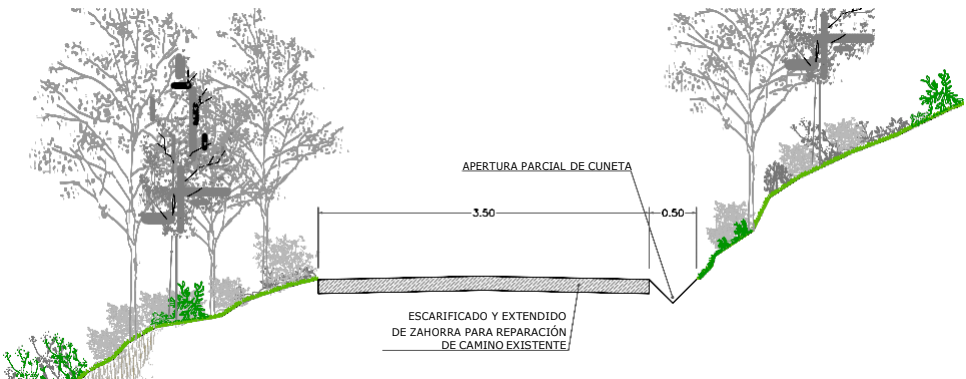


SECCIÓN TIPO O-O  
Escala 1/80

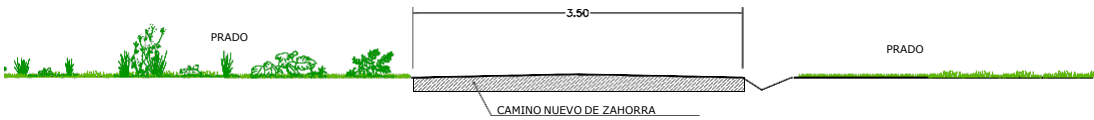

SECCIÓN TIPO P-P  
Escala 1/80

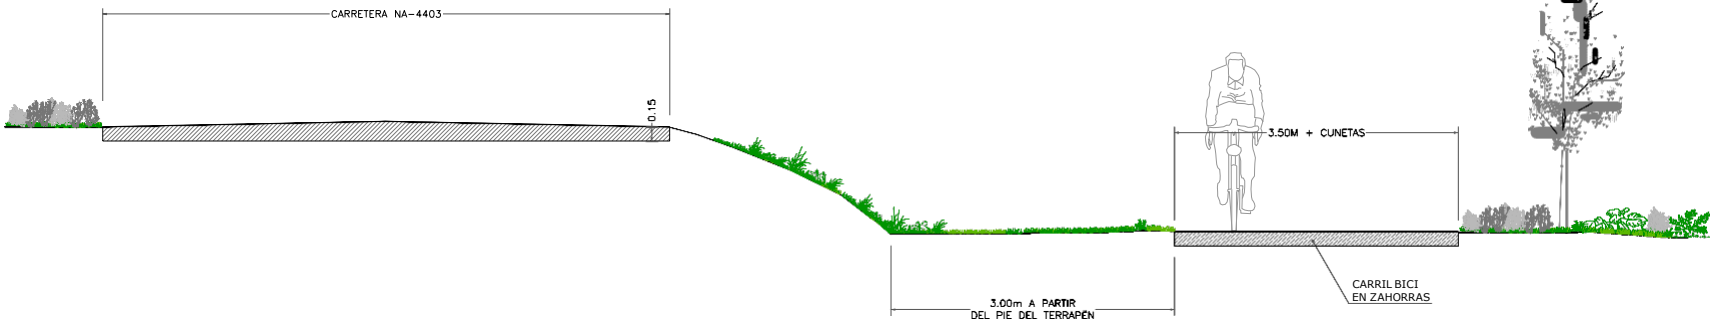

SECCIÓN TIPO R-R  
Escala 1/80

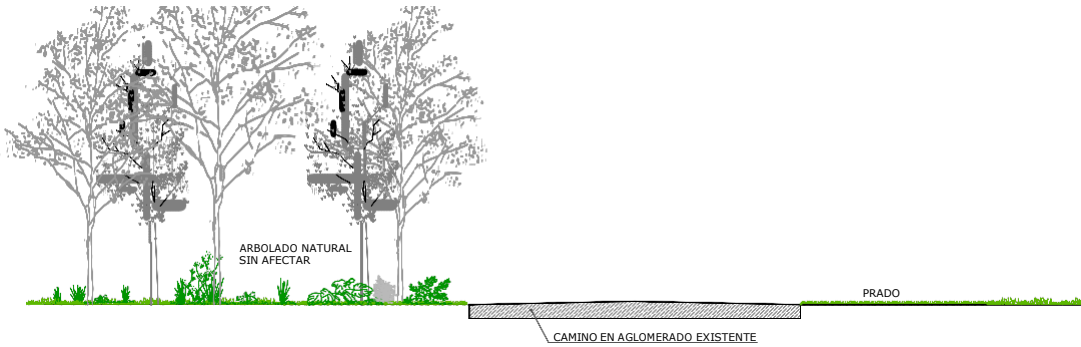


SECCIÓN TIPO S-S  
Escala 1/80


- A** Camino tipo 2. Existentes (arreglo severo)
- B** Camino tipo 2. Existentes (bacheo)
- C** Camino tipo 1. Caminos nuevos zahorra
- D** Camino tipo 3. Hormigón
- D** Camino tipo 3. Aglomerado
- E** Desbroce intenso
- F** Desbroce superficial
- G** Sin actuación

R03  
R02  
R01


Departamento de Construcción Territorial  
Gobierno de Navarra  
Nafarroako Gobernua  
Lurralde Konstruktze Departamentua

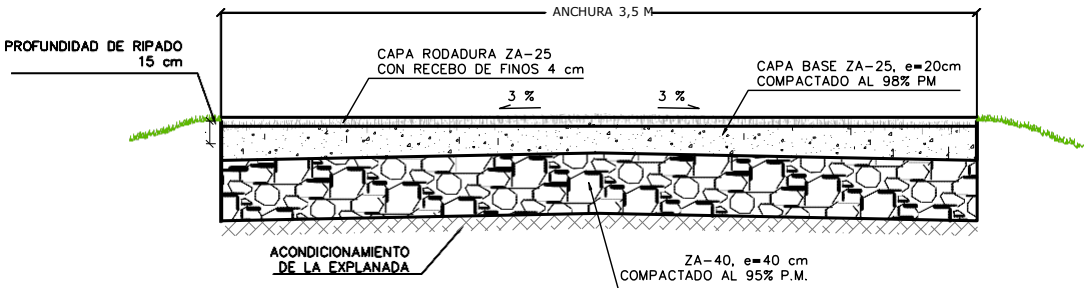


SECCIÓN TIPO CAMINO NUEVO DE TIERRAS

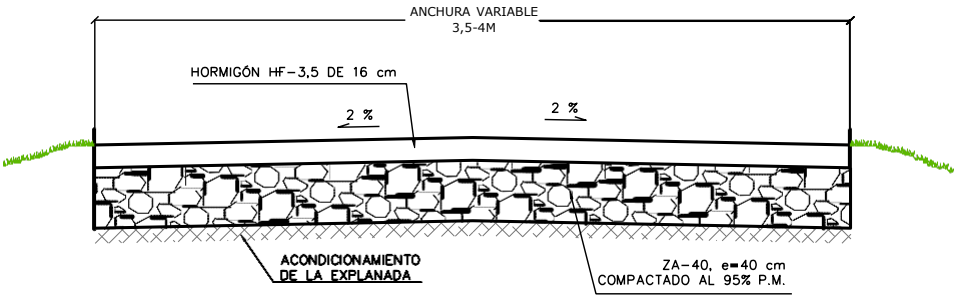


SECCIÓN TIPO CAMINO NUEVO DE HORMIGÓN

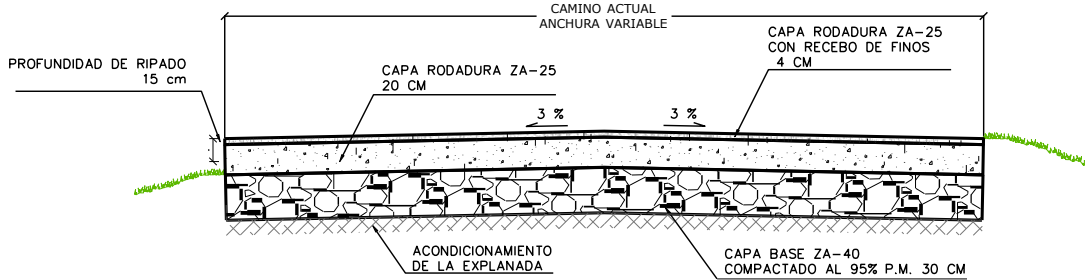

SECCIÓN TIPO CAMINOS SIN ADECUAR

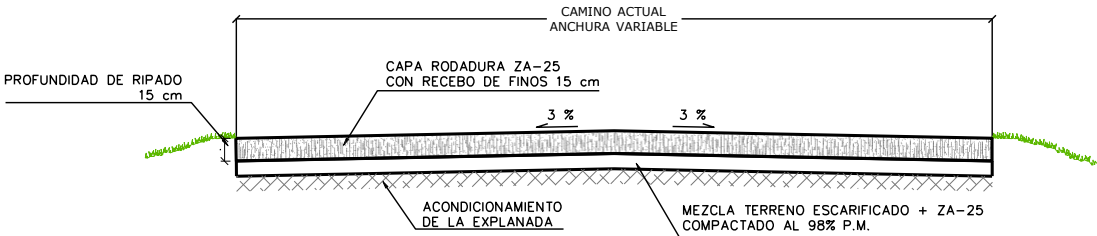

SECCIÓN TIPO BACHEOS Y SANEOS PUNTUALES CON REPERFILADO

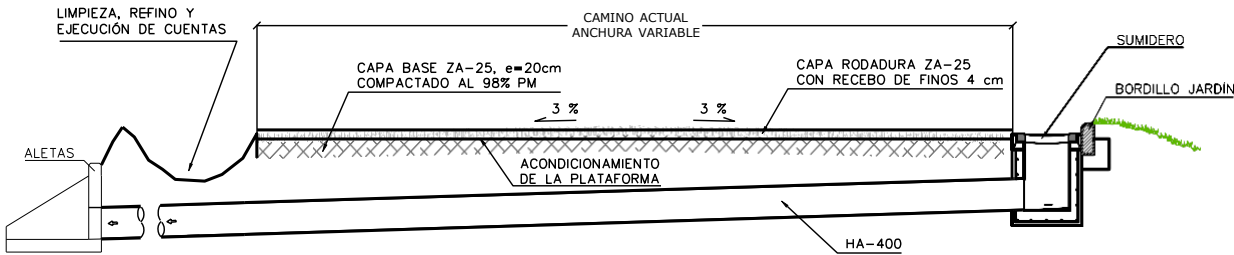

SECCIÓN TIPO CON CRUCE DE CUNETAS

SUSTATZAILEA / PROMOTOR



PROIEKTUGILEA / PROYECTISTA

Bide, Urdie eta Portuetako Ing.  
El Ing. de Caminos, Canales y Puertos  
Juan Carlos Ovalle Cortisoz  
Elkargokide Zk./Colegiado nº 24.967

*[Signature]*



PROIEKTUAREN IZENBURUA / TÍTULO DEL PROYECTO

AMPLIACIÓN DEL PROYECTO SECTORIAL DE INCIDENCIA SUPRAMUNICIPAL DE ADECUACIÓN  
DE LA VÍA VERDE DEL BIDASOA, TRAMO DONEZTEBE/SANTESTEBAN - ELIZONDO

DATA / FECHA  
2024ko MAIATZA  
MAYO 2024  
KOD. / COD.  
2010000058

ESKALA (K) / ESCALA (S)  
DIN A1: 1 / 200  
DIN A3: 1 / 400  
0 2 4 6 8m  
JATORRIZKOAK/ORIGINALES DIN A-3

IZENBURUA / DESIGNACIÓN

ZOLAKETA. SEKZIO TIPOAK  
PAVIMENTACIÓN. SECCIONES TIPO

Zoka / No

0.4

1\_TIK\_1\_ORRJA  
HOJA 1 DE 1