

LEYENDA

COLECTOR SANAMIENTO

TUBERIA ABASTECIMIENTO

ACOMETIDA SANAMIENTO

ACOMETIDA ABASTECIMIENTO


BOCA DE RIEGO

SUMIDERO

ARQUETA ABASTECIMIENTO

POZO SANAMIENTO

TAPAS OTRAS COMPANIAS

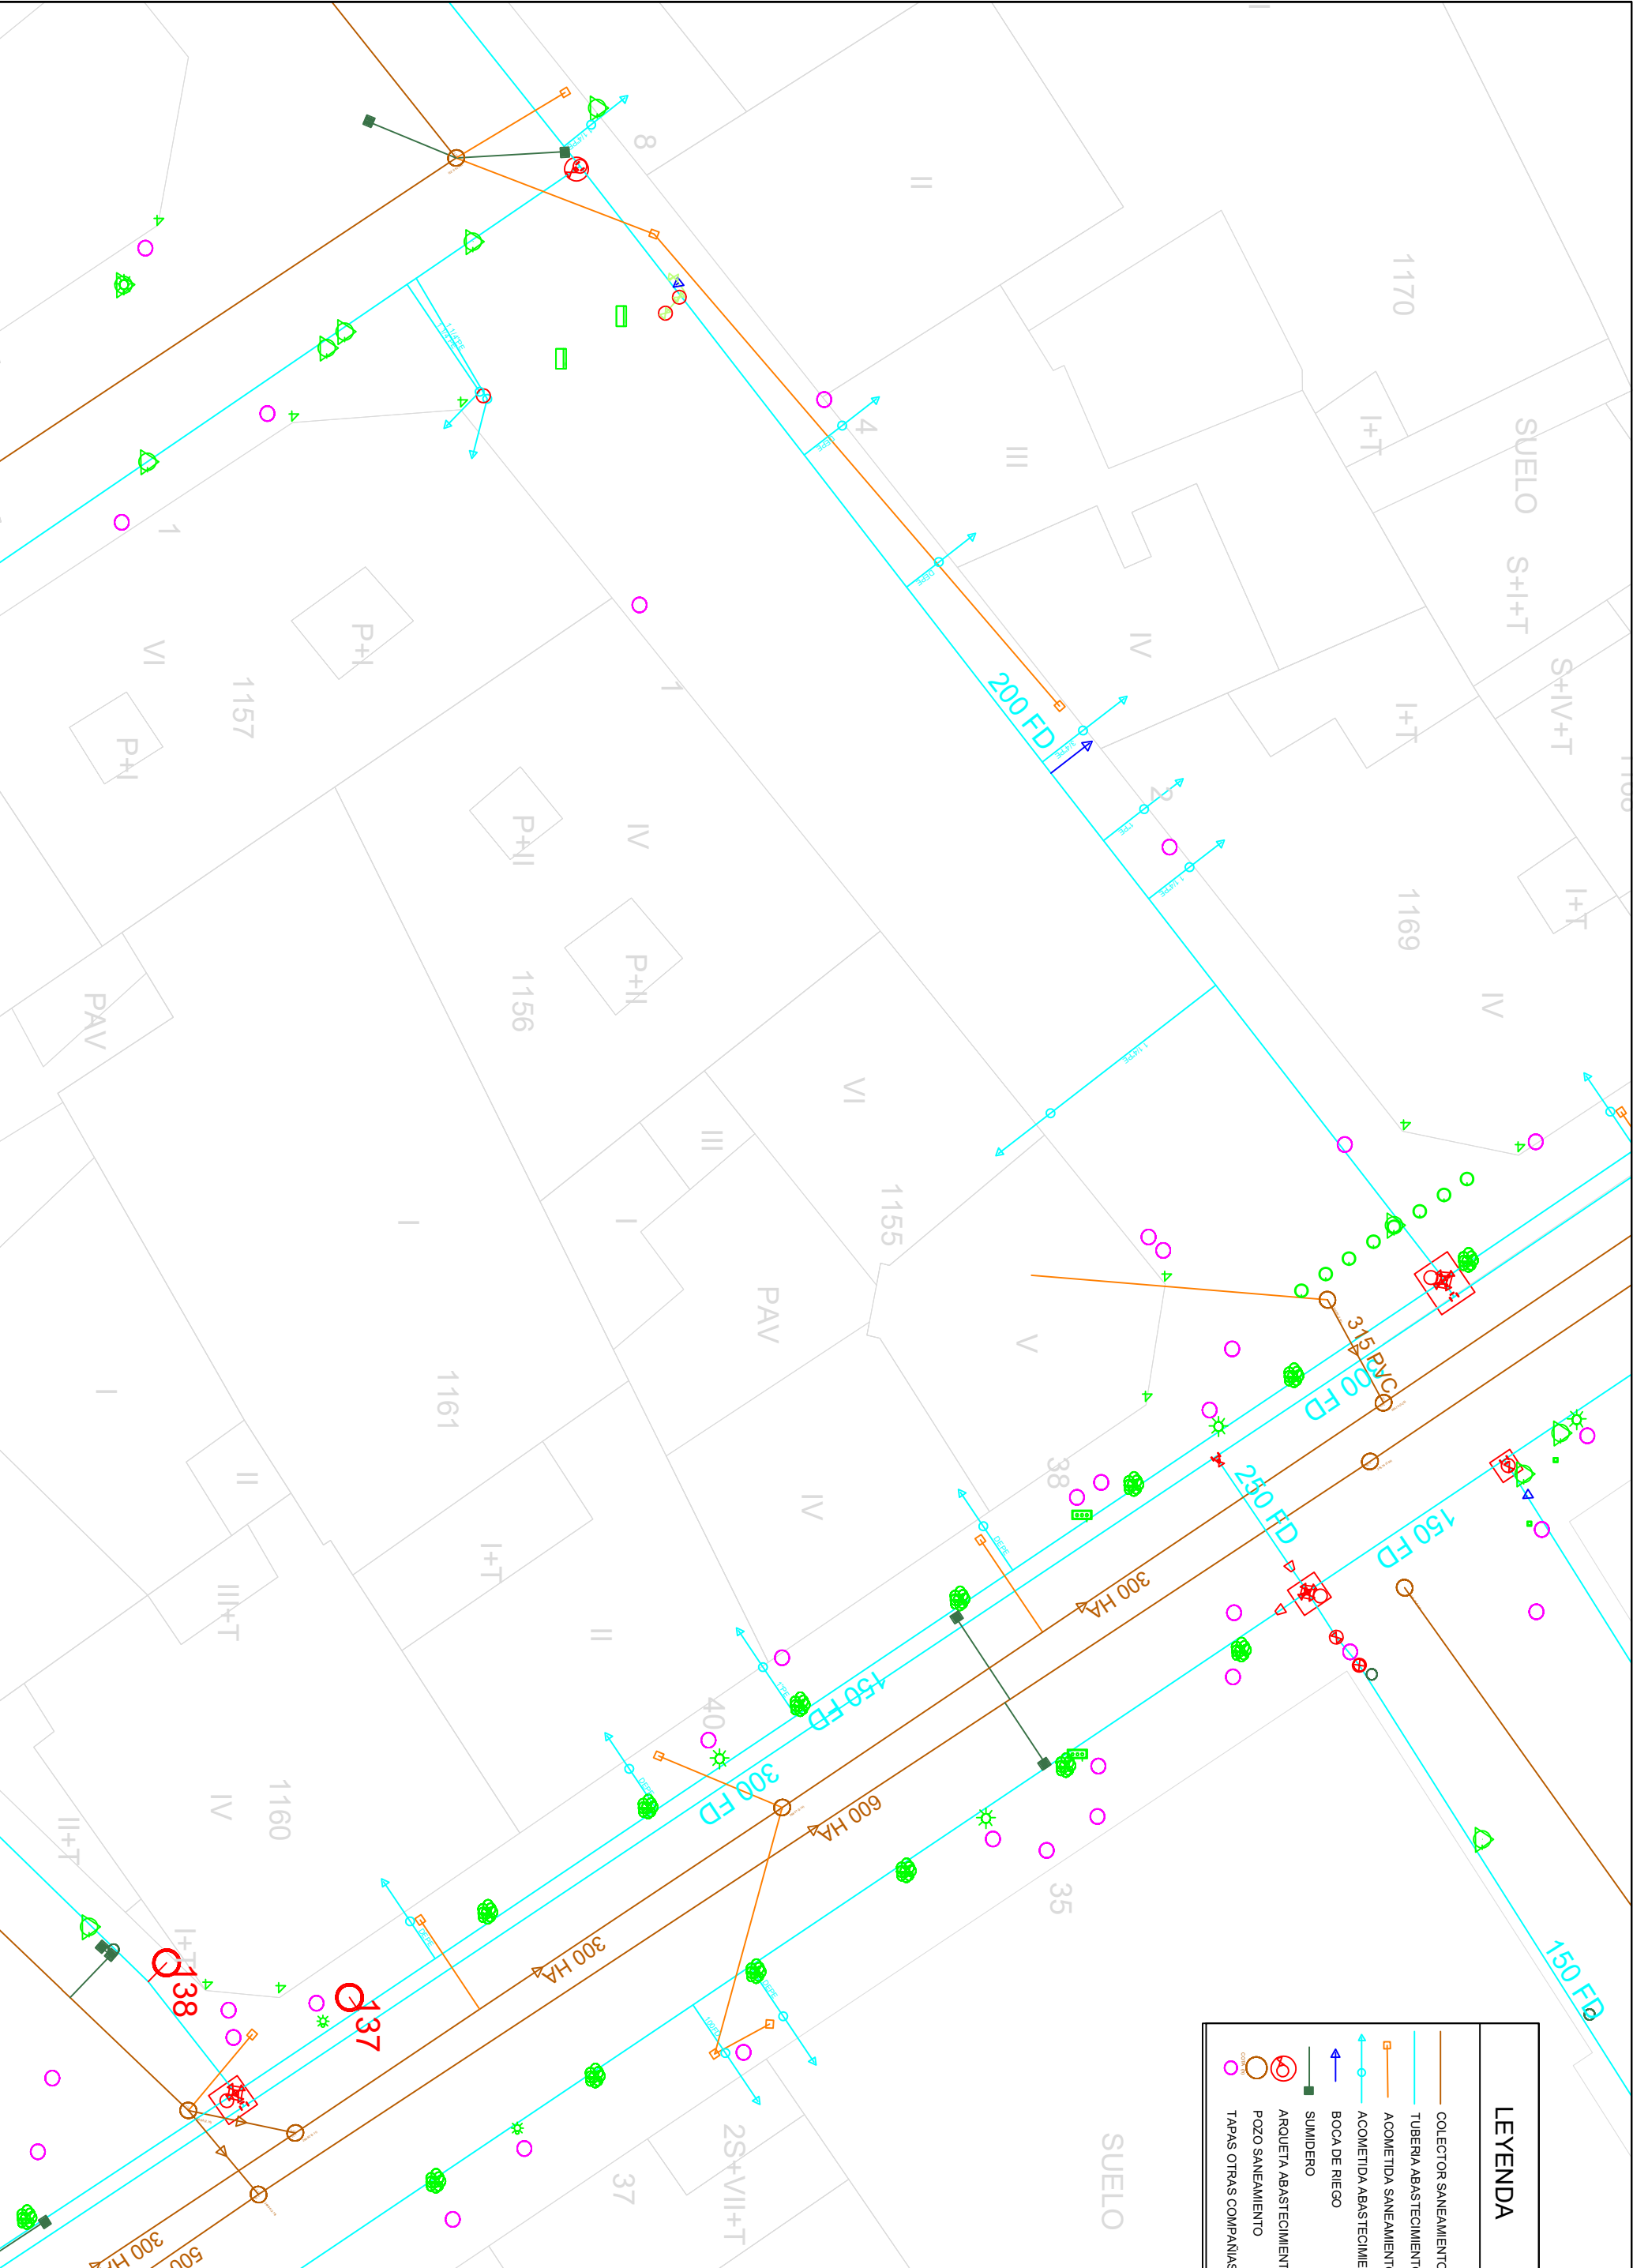

JUNTA MUNICIPAL DE AGUAS DE TUDELA		Ref		Fecha		Escala		Autor		Titulo		Plano de		Plano N°	
		2024-03M-01		MARZO 2.024		A3:1/250 A1:1/125		Oficina Técnica JMAT		RENOVACIÓN DE LA REDES DE ABASTECIMIENTO Y SANAMIENTO DE LA CALLE MANRESA (PARCIAL), EN TUDELA (NAVARRA)		SERVICIOS EXISTENTES		3	