


LEYENDA ABASTECIMIENTO

ABASTECIMIENTO RENOVADO

ABASTECIMIENTO EXISTENTE

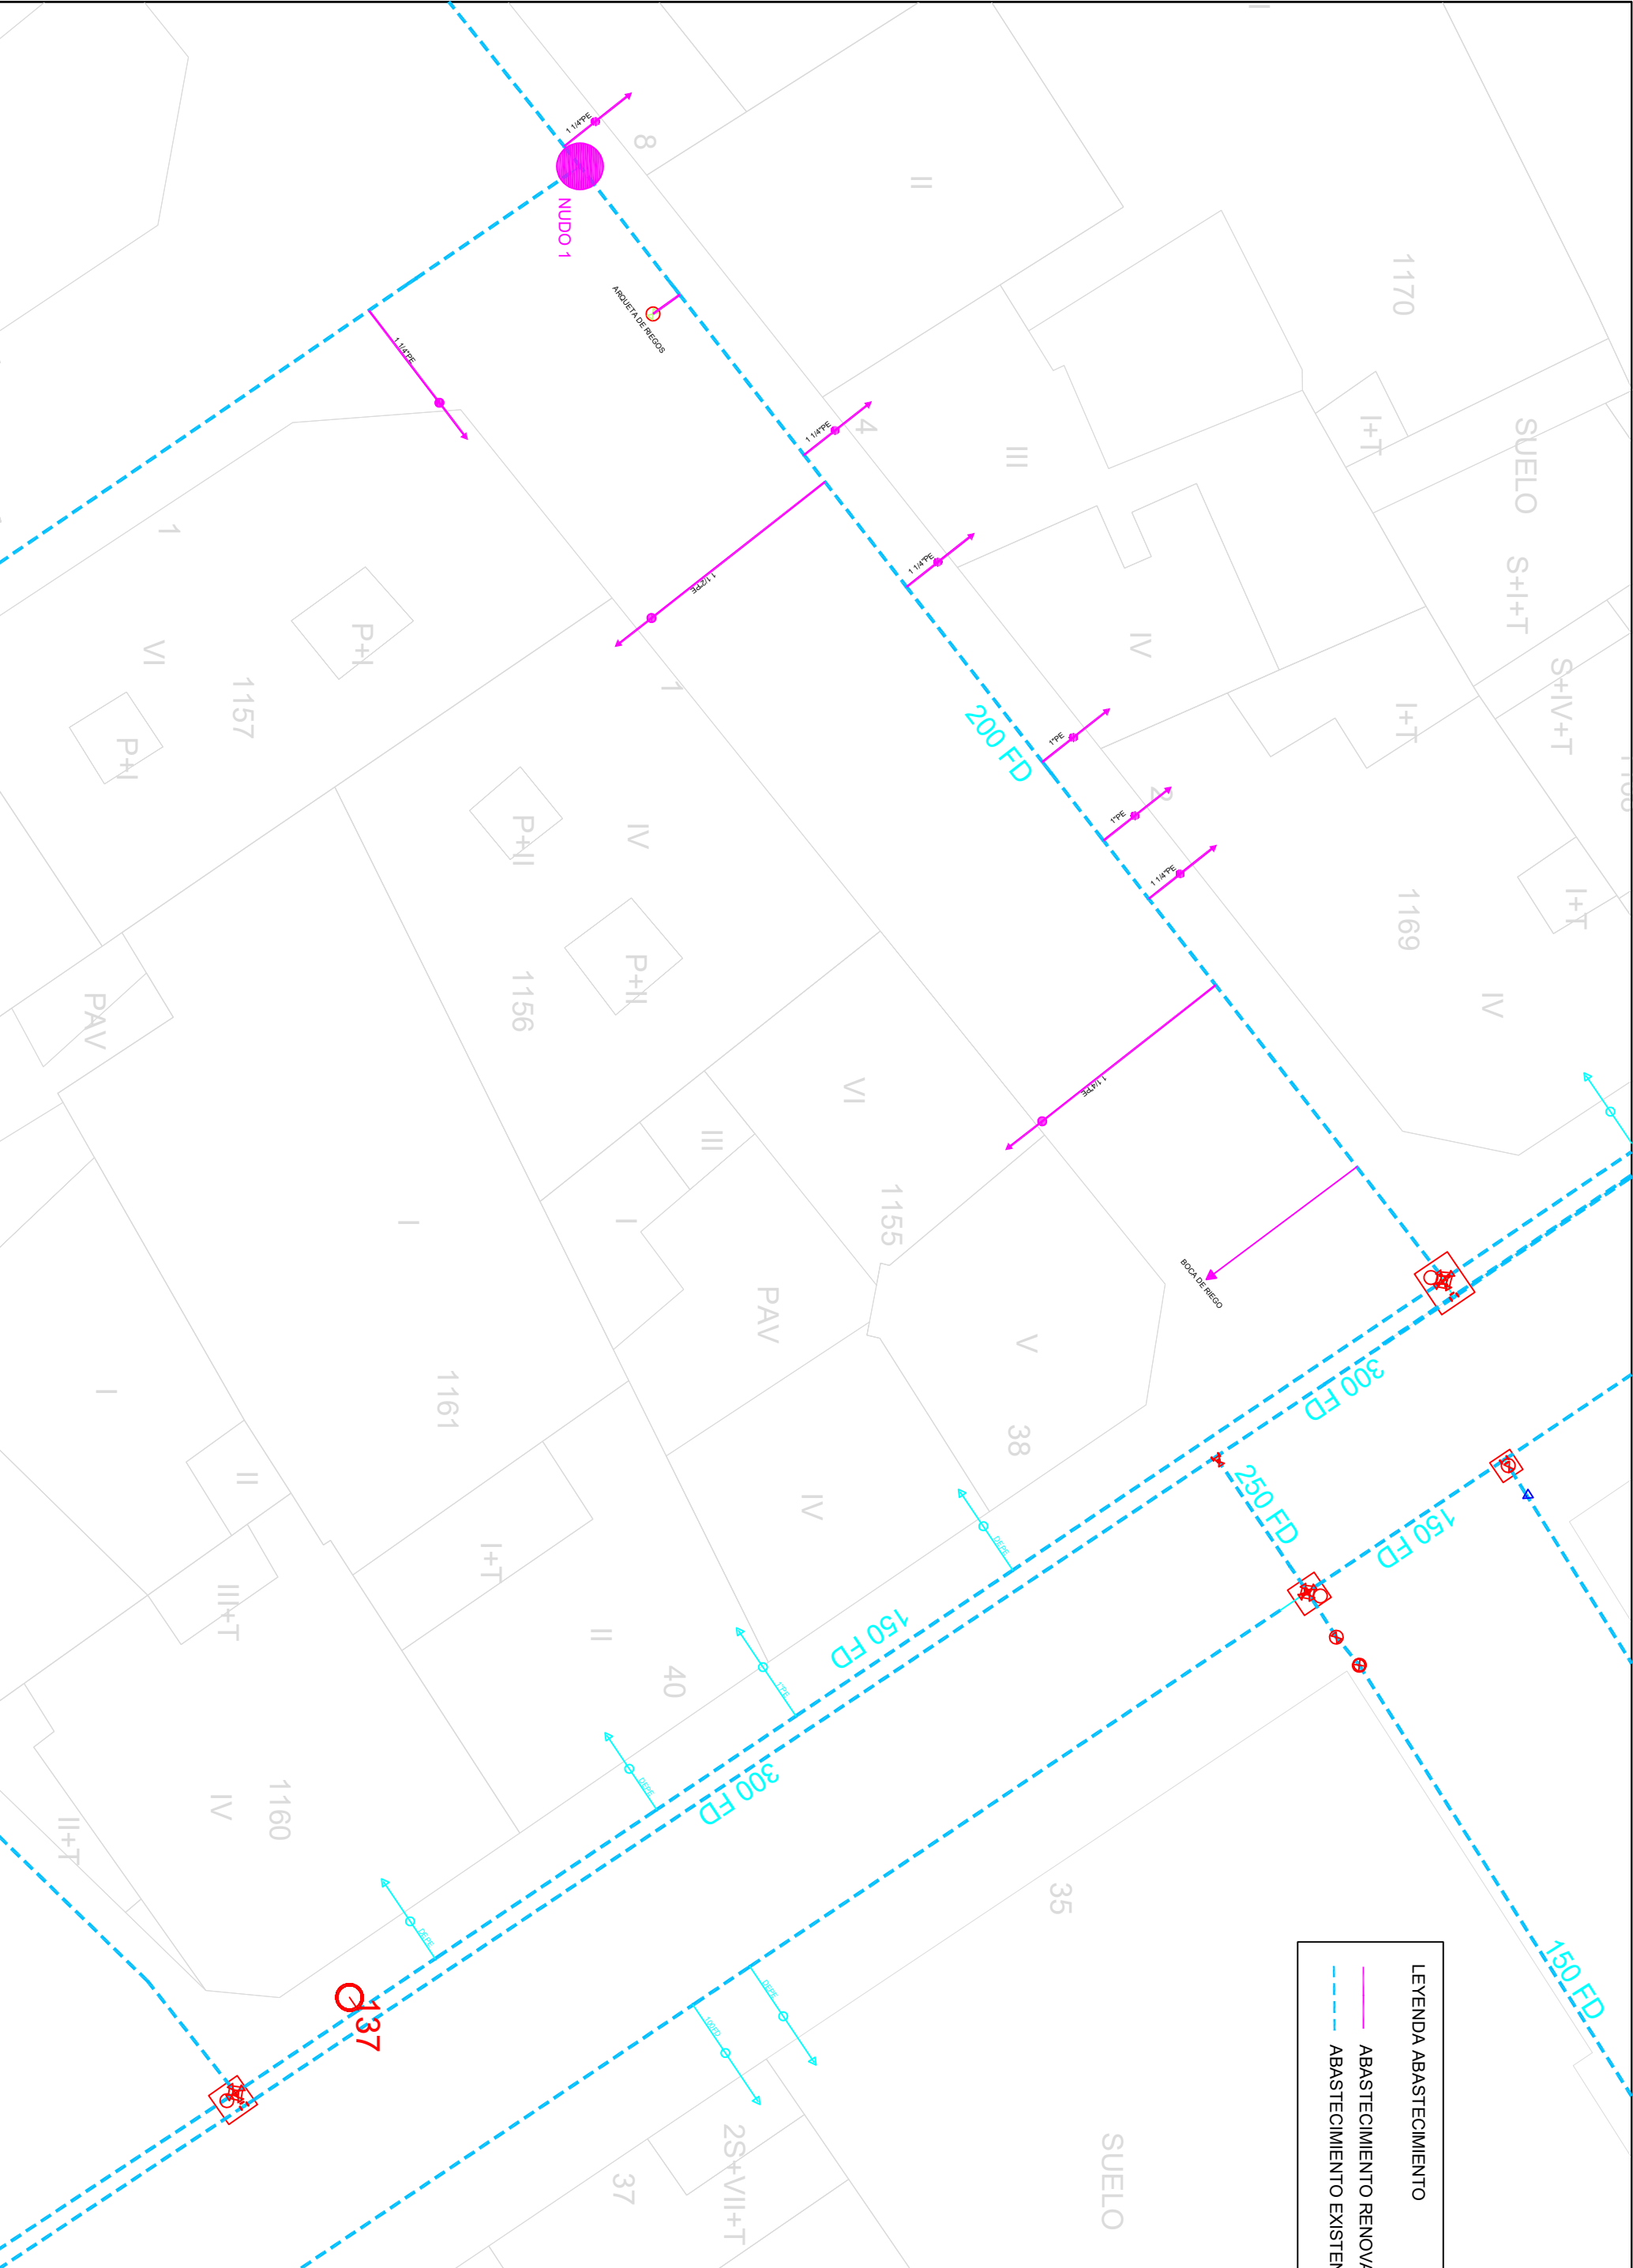

JUNTA MUNICIPAL DE AGUAS DE TUDELA		Ref		Fecha		Escala		Autor		Título		Plano de		Plano N°	
		2024-03M-01		MARZO 2.024		A3:1/250 A1:1/125		Oficina Técnica JMAT		RENOVACIÓN DE LA REDES DE ABASTECIMIENTO Y SANEAMIENTO DE LA CALLE MANRESA (PARCIAL), EN TUDELA (NAVARRA)		RED DE ABASTECIMIENTO REFORMADA		6	