


LEYENDA SANEAMIENTO PROYECTADO

RED FECALES

RED PLUVIALES

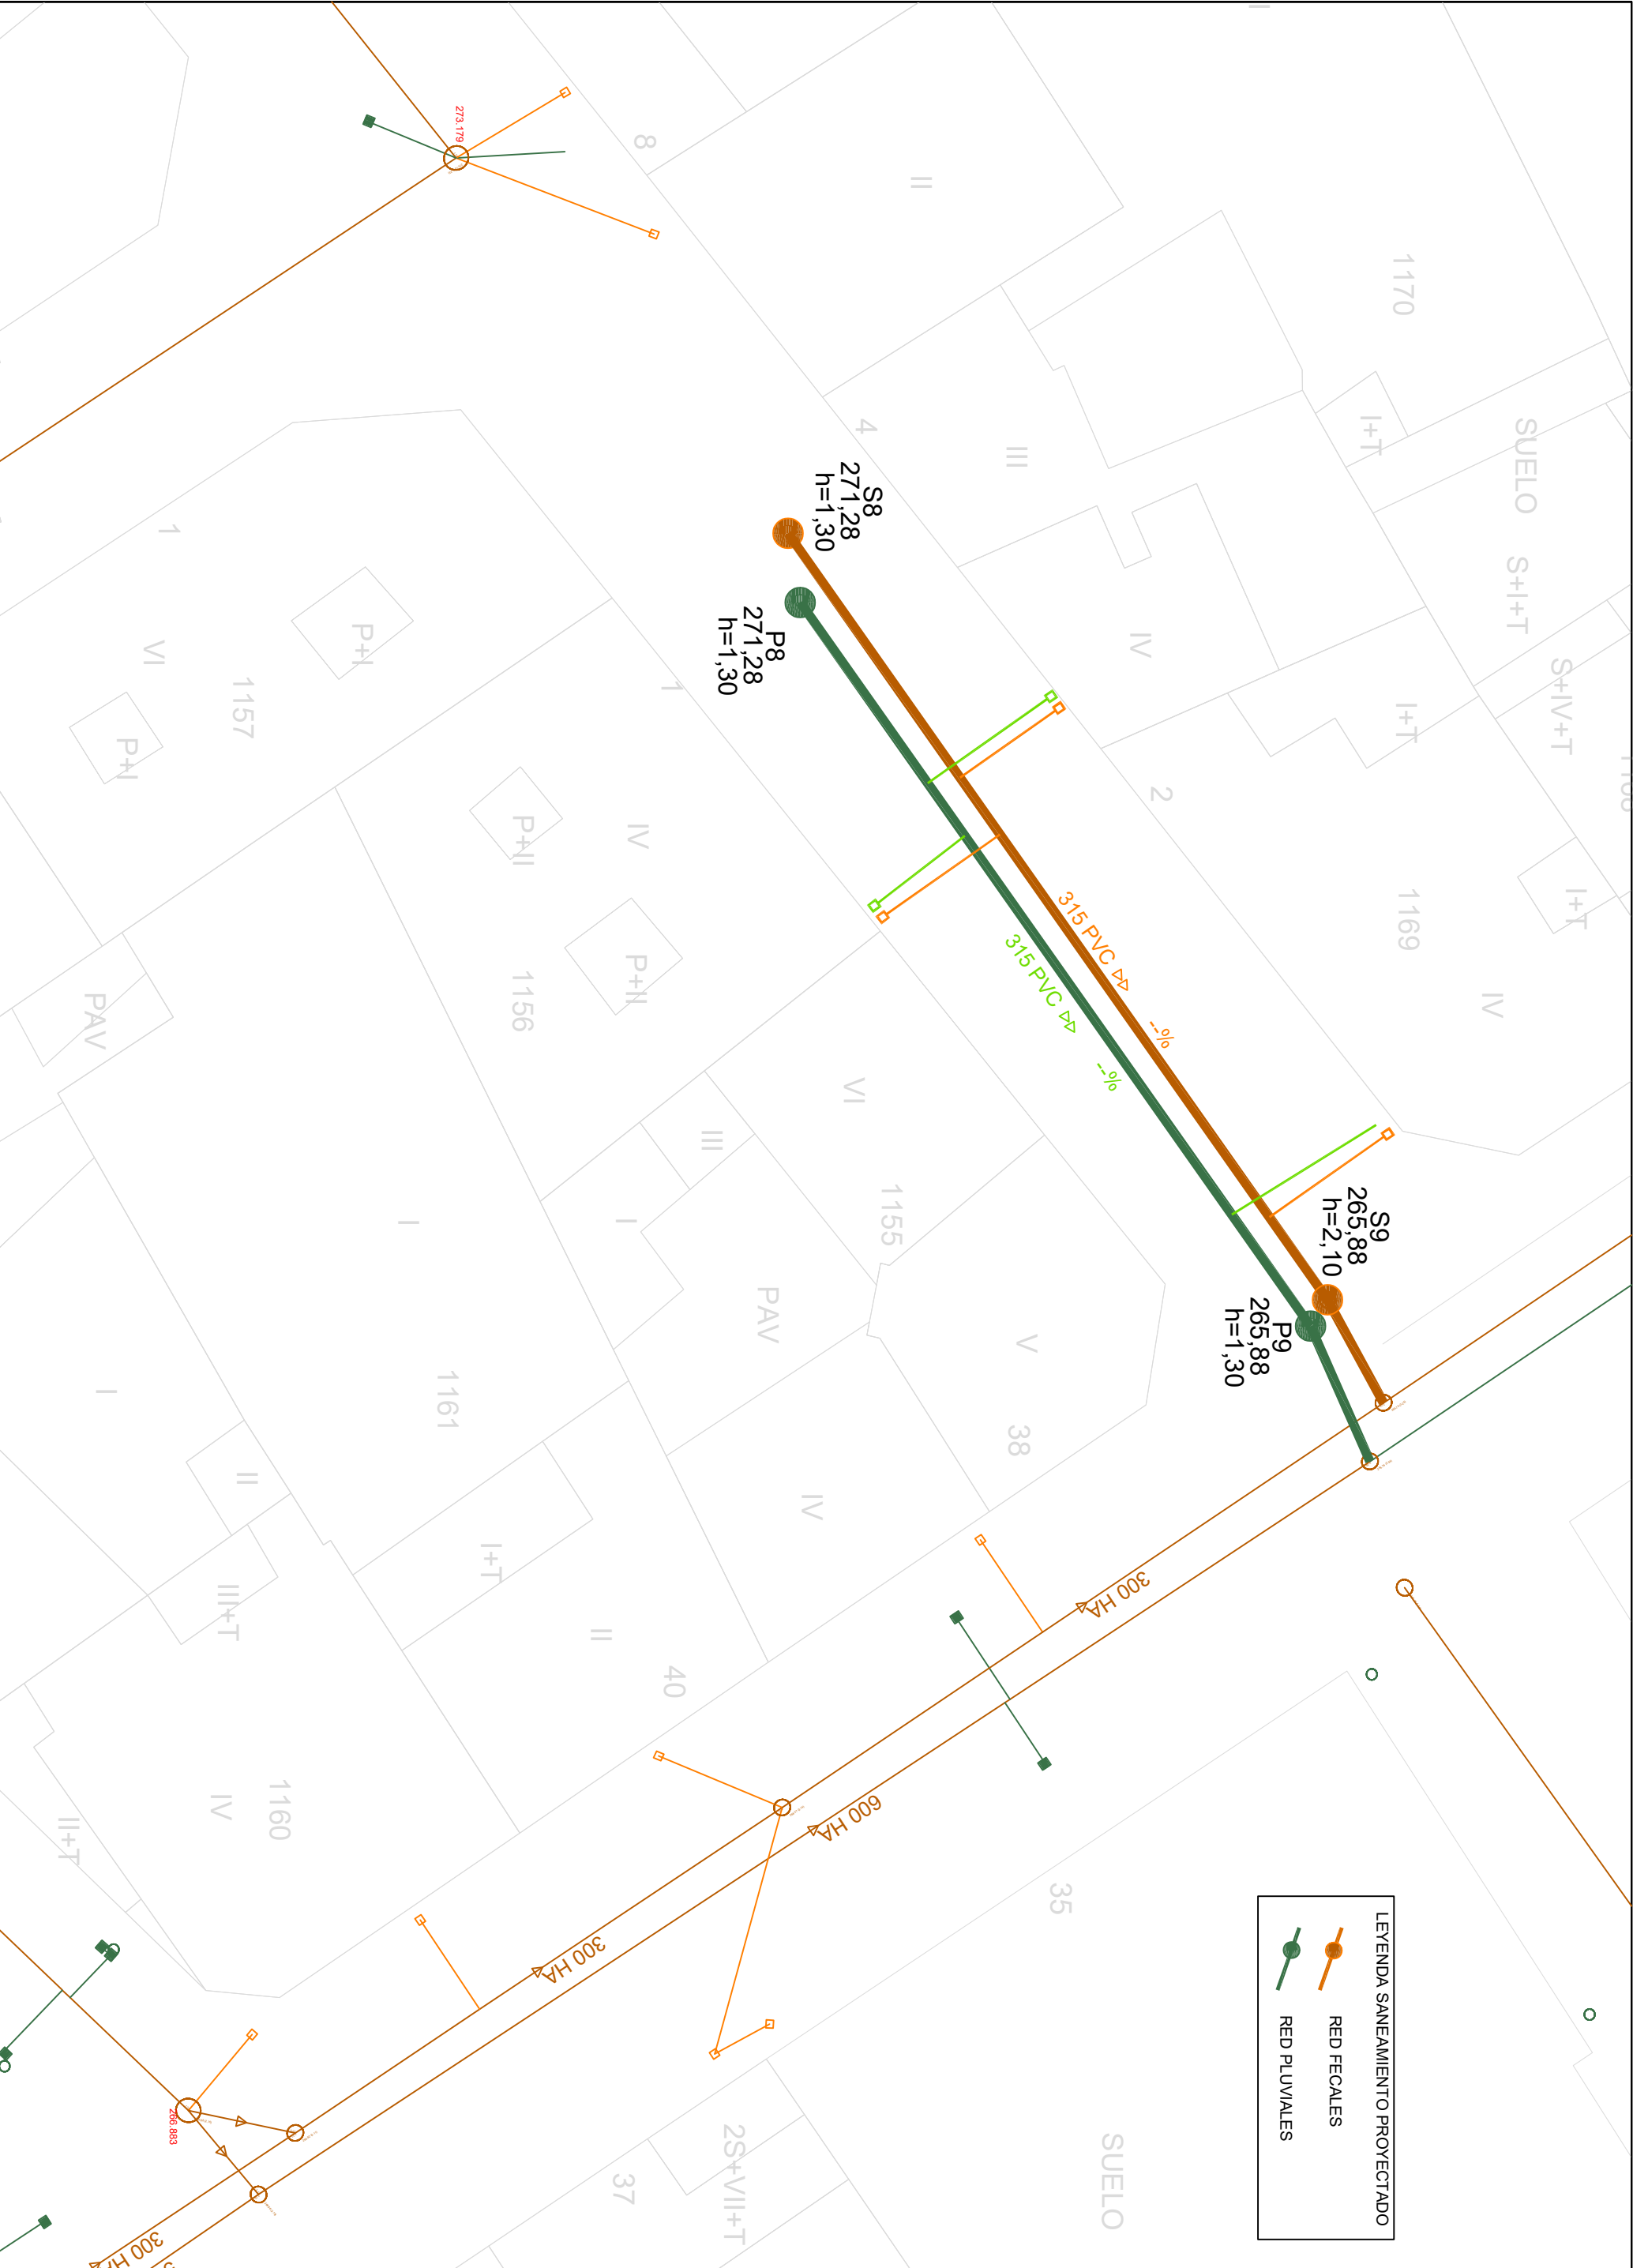

JUNTA MUNICIPAL DE AGUAS DE TUDELA					
Ref	Fecha	Escala	Autor		
2024-03M-01	MARZO 2.024	A3:1/250 A1:1/125	Oficina Técnica JMAT		
Título			Plano de		
RENOVACIÓN DE LA REDES DE ABASTECIMIENTO Y SANEAMIENTO DE LA CALLE MANRESA (PARCIAL), EN TUDELA (NAVARRA)			RED DE SANEAMIENTO REFORMADA		
			Plano N°		
			7		