


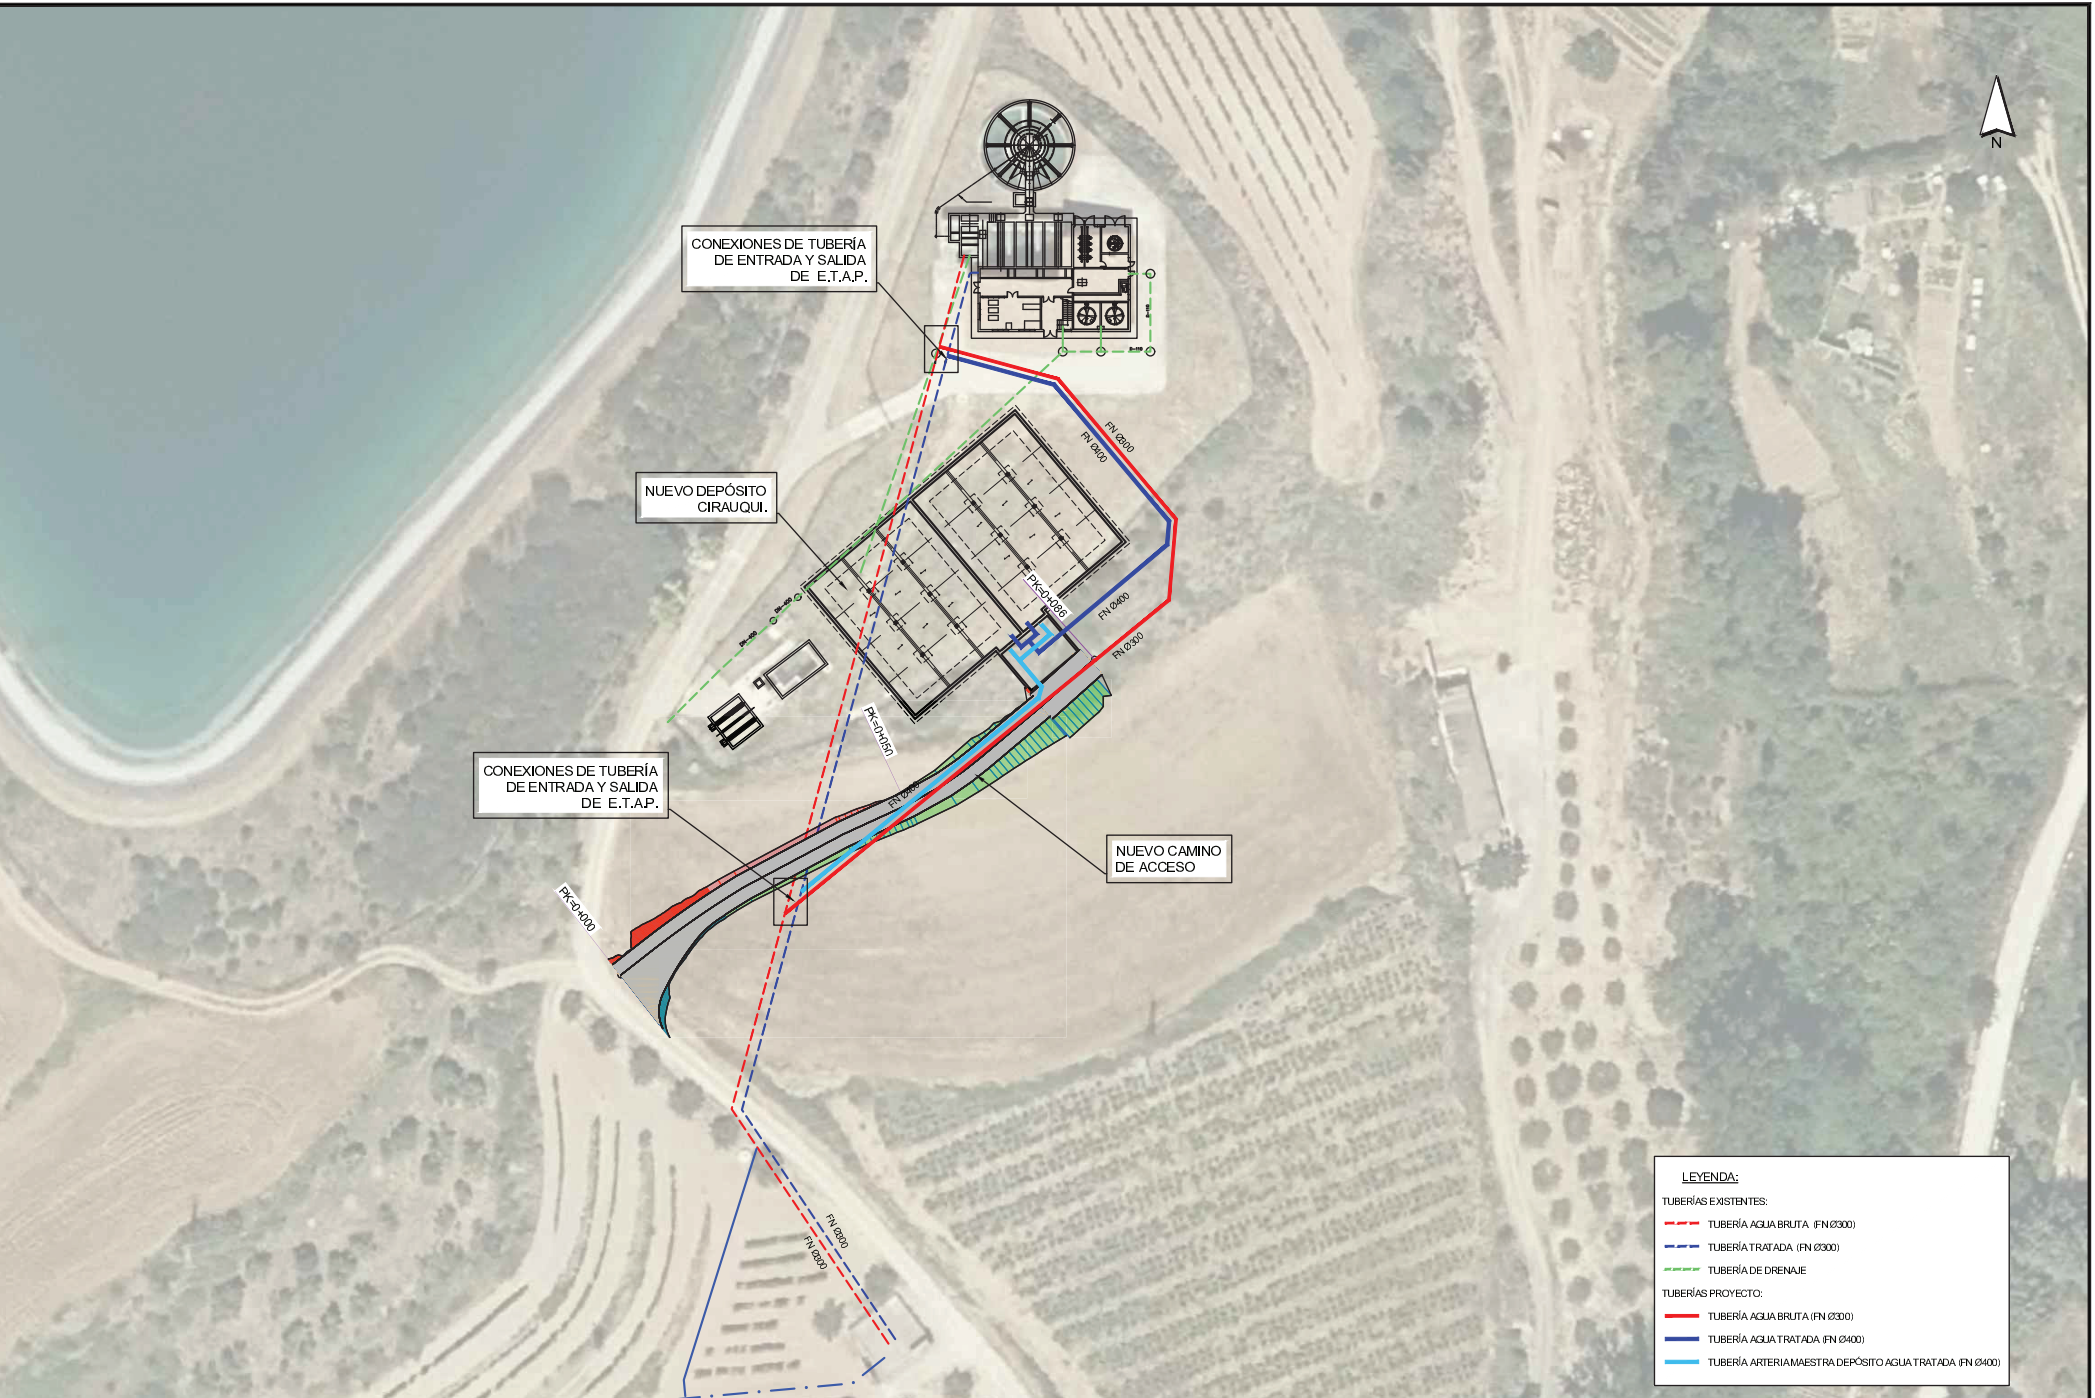

CONEXIONES DE TUBERÍA
DE ENTRADA Y SALIDA
DE E.T.A.P.

NUEVO DEPÓSITO
CIRAUQUI.

CONEXIONES DE TUBERÍA
DE ENTRADA Y SALIDA
DE E.T.A.P.

NUEVO CAMINO
DE ACCESO

LEYENDA:

TUBERÍAS EXISTENTES:

- TUBERÍA AGUA BRUTA (FN 0300)
- TUBERÍA TRATADA (FN 0300)
- TUBERÍA DE DRENAJE

TUBERÍAS PROYECTO:

- TUBERÍA AGUA BRUTA (FN 0300)
- TUBERÍA AGUA TRATADA (FN 0400)
- TUBERÍA ARTERIA MAESTRA DEPÓSITO AGUA TRATADA (FN 0400)