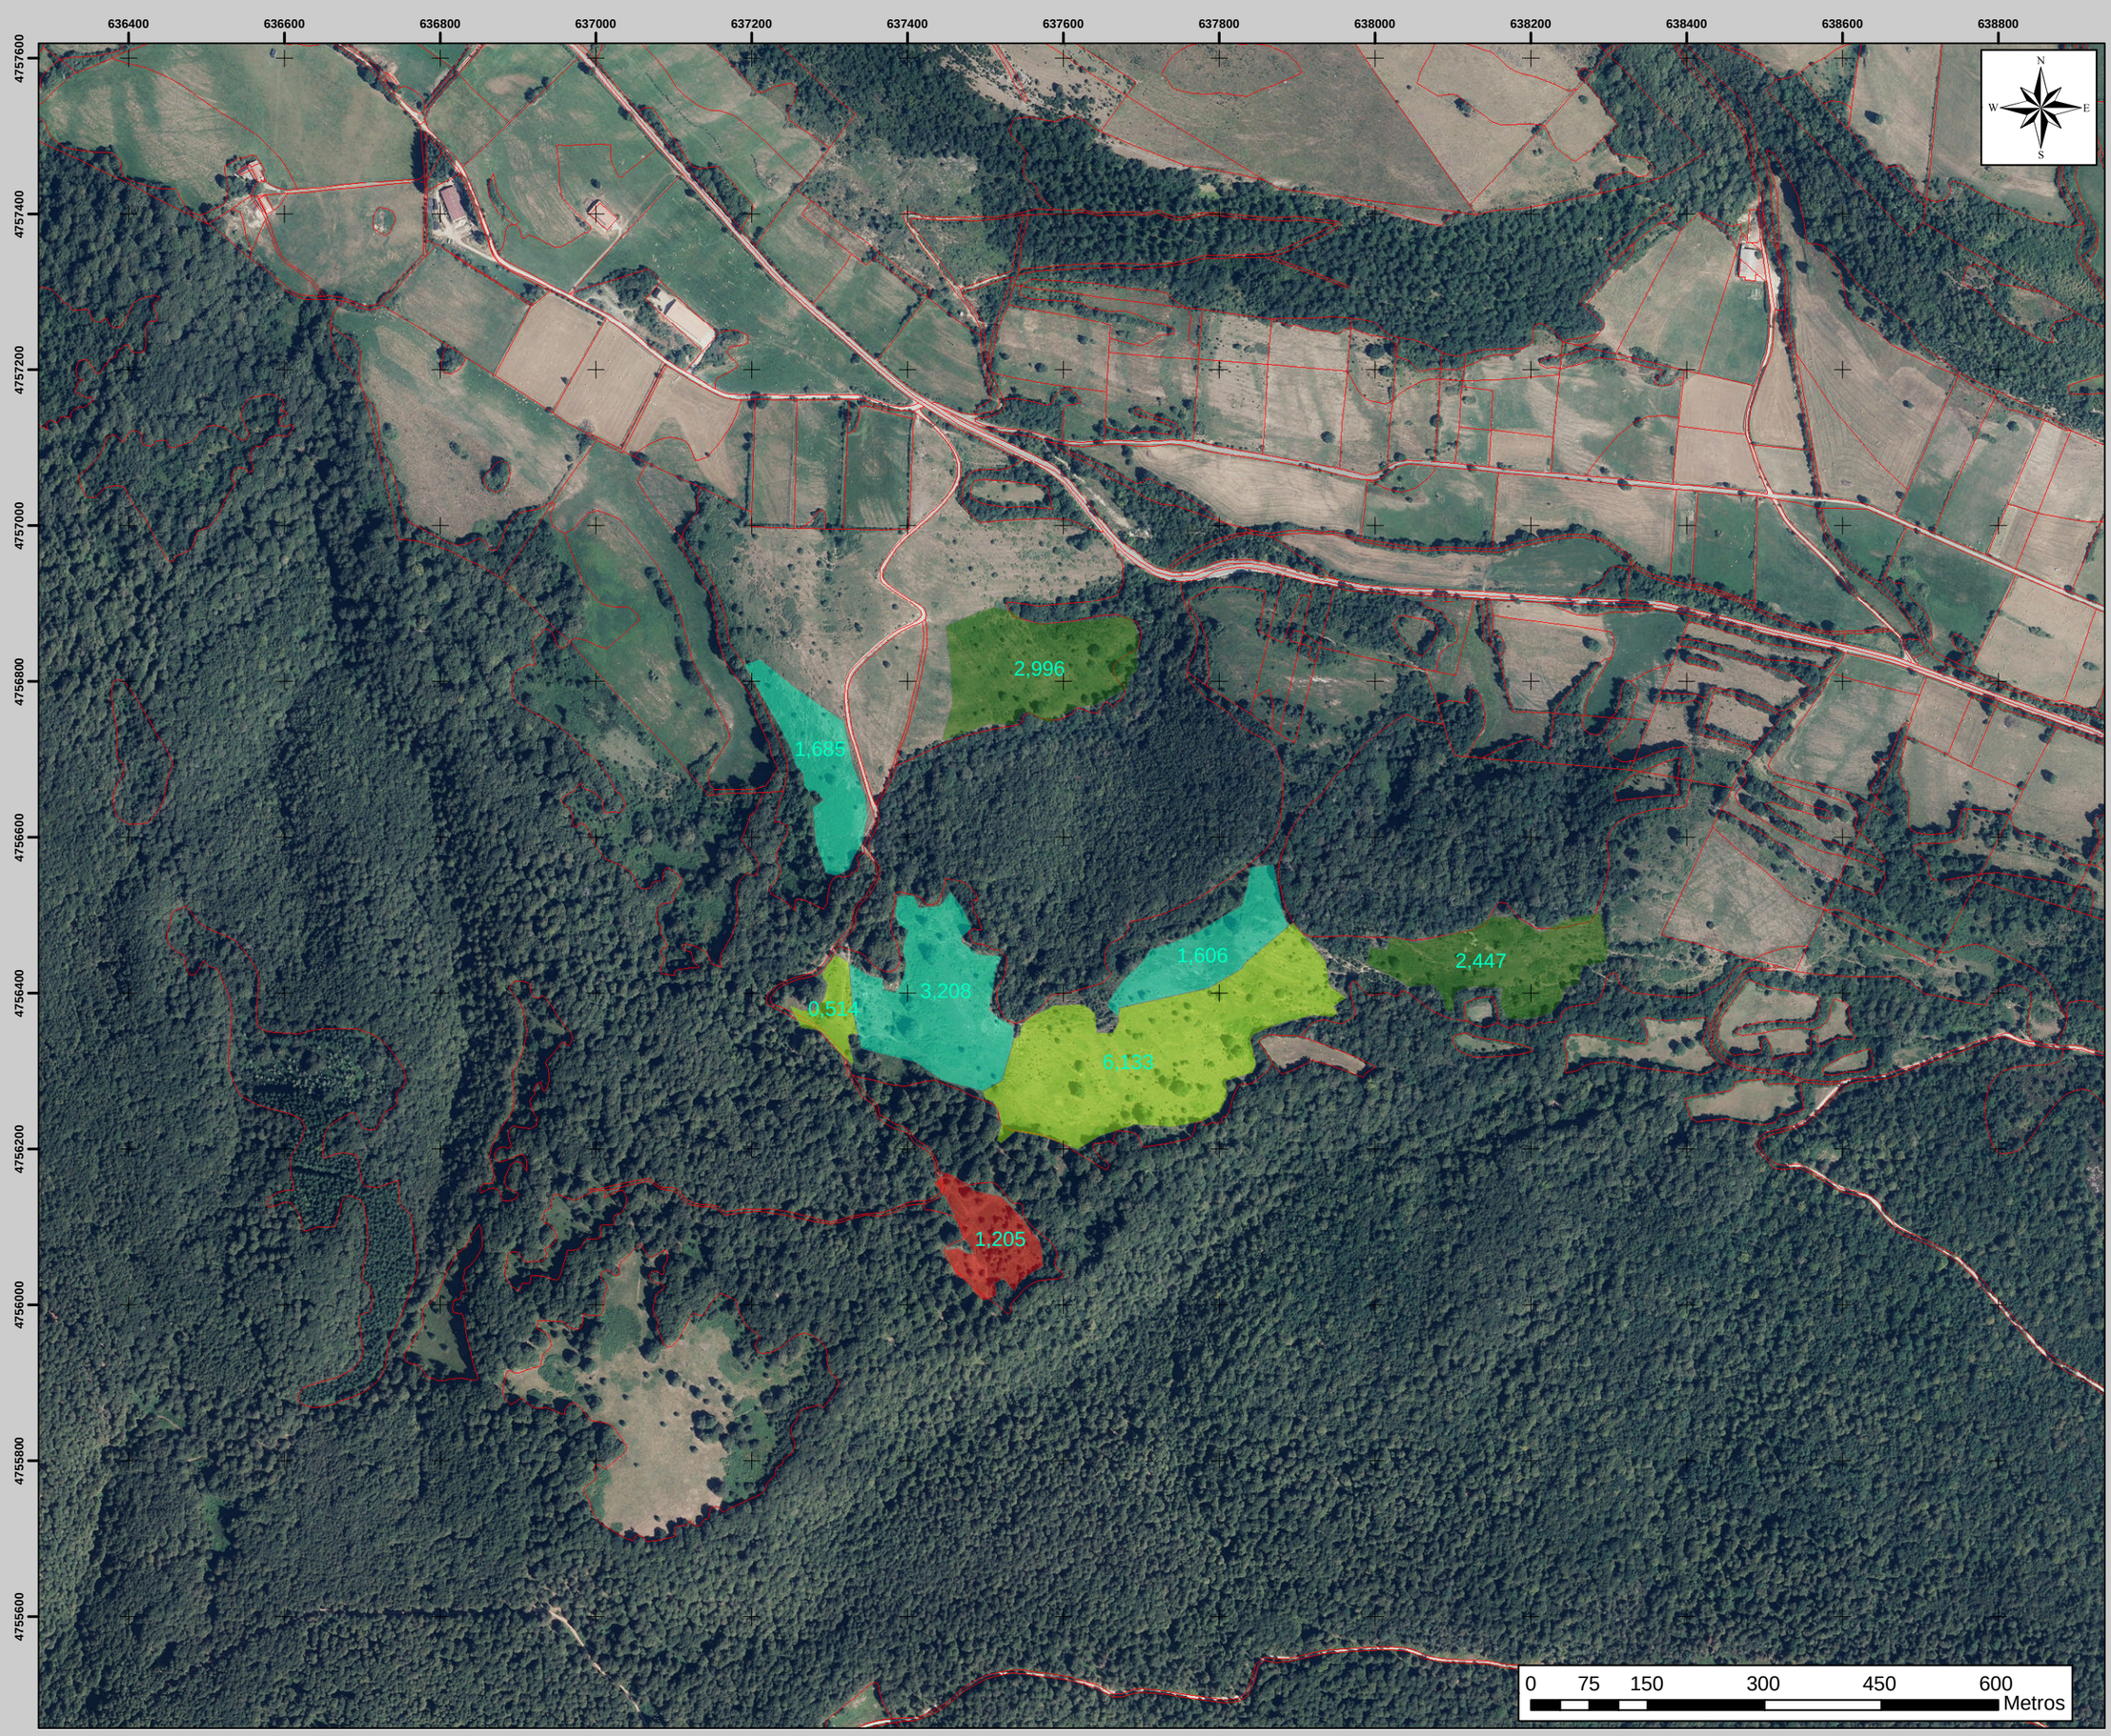

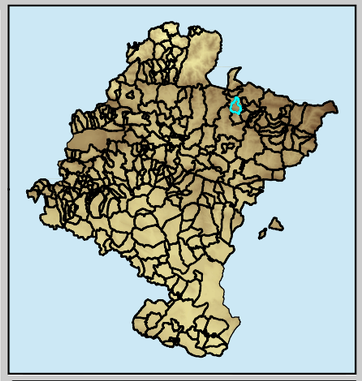

LEYENDA- LEGENDA

Legend

Tipo cierre

- retirada+desbroce+nuevo
- retirada+nuevo
- retirada+nuevo (roca)

Tipo desbroce

- Helechales
- 15-20
- 20-50
- 50-60
- 60-80
- 100
- Parcelas catastrales

1:7.500

PLANO 3 PLANOA

Detalle unidad Bidausi

Proyecto: Ayudas a trabajos forestales en término de Garralda

2024

Promotor:
Ayuntamiento de Garralda

Redactor/ Idazle
IVAN LAKIDAIN TORRÉS
Nº Colegiado 4.770
Sielba Ingeniería del Medio Rural