



KREAN, S.COOP.

AYUNTAMIENTO DE CIRAUQUI
ZIRAUKIko UDALA



2

PLANOS

Proyecto • Proiektua

**ADECUACIÓN DE UN TRAMO DEL CAMINO DE
SANTIAGO EN EL ENTORNO DEL PUENTE Y CALZADA
ROMANA DE CIRAUQUI**

Promotor • Sustatzailea

AYUNTAMIENTO DE CIRAUQUI

Fecha • Data

Enero/2025/Urtarrila


Autor • Egilea

Carlos Antoñanzas de Andrés

Ingeniero Agrónomo - Ingeniari Agronomoa

índice • aurkibidea

PLANO Nº	DENOMINACIÓN
PLANOS DE PROYECTO	
1	SITUACIÓN Y EMPLAZAMIENTO
2	CAMINO. PLANTA GENERAL
3	CAMINO. PLANTA Y PERFIL LONGITUDINAL
4	CAMINO. SECCIÓN TIPO Y PERFILES TRANSVERSALES
5	CAMINO. DRENAJE. PLANTA Y DETALLES
6	DETALLES. PROTECCIÓN, CERRAMIENTOS Y SEÑALIZACIÓN

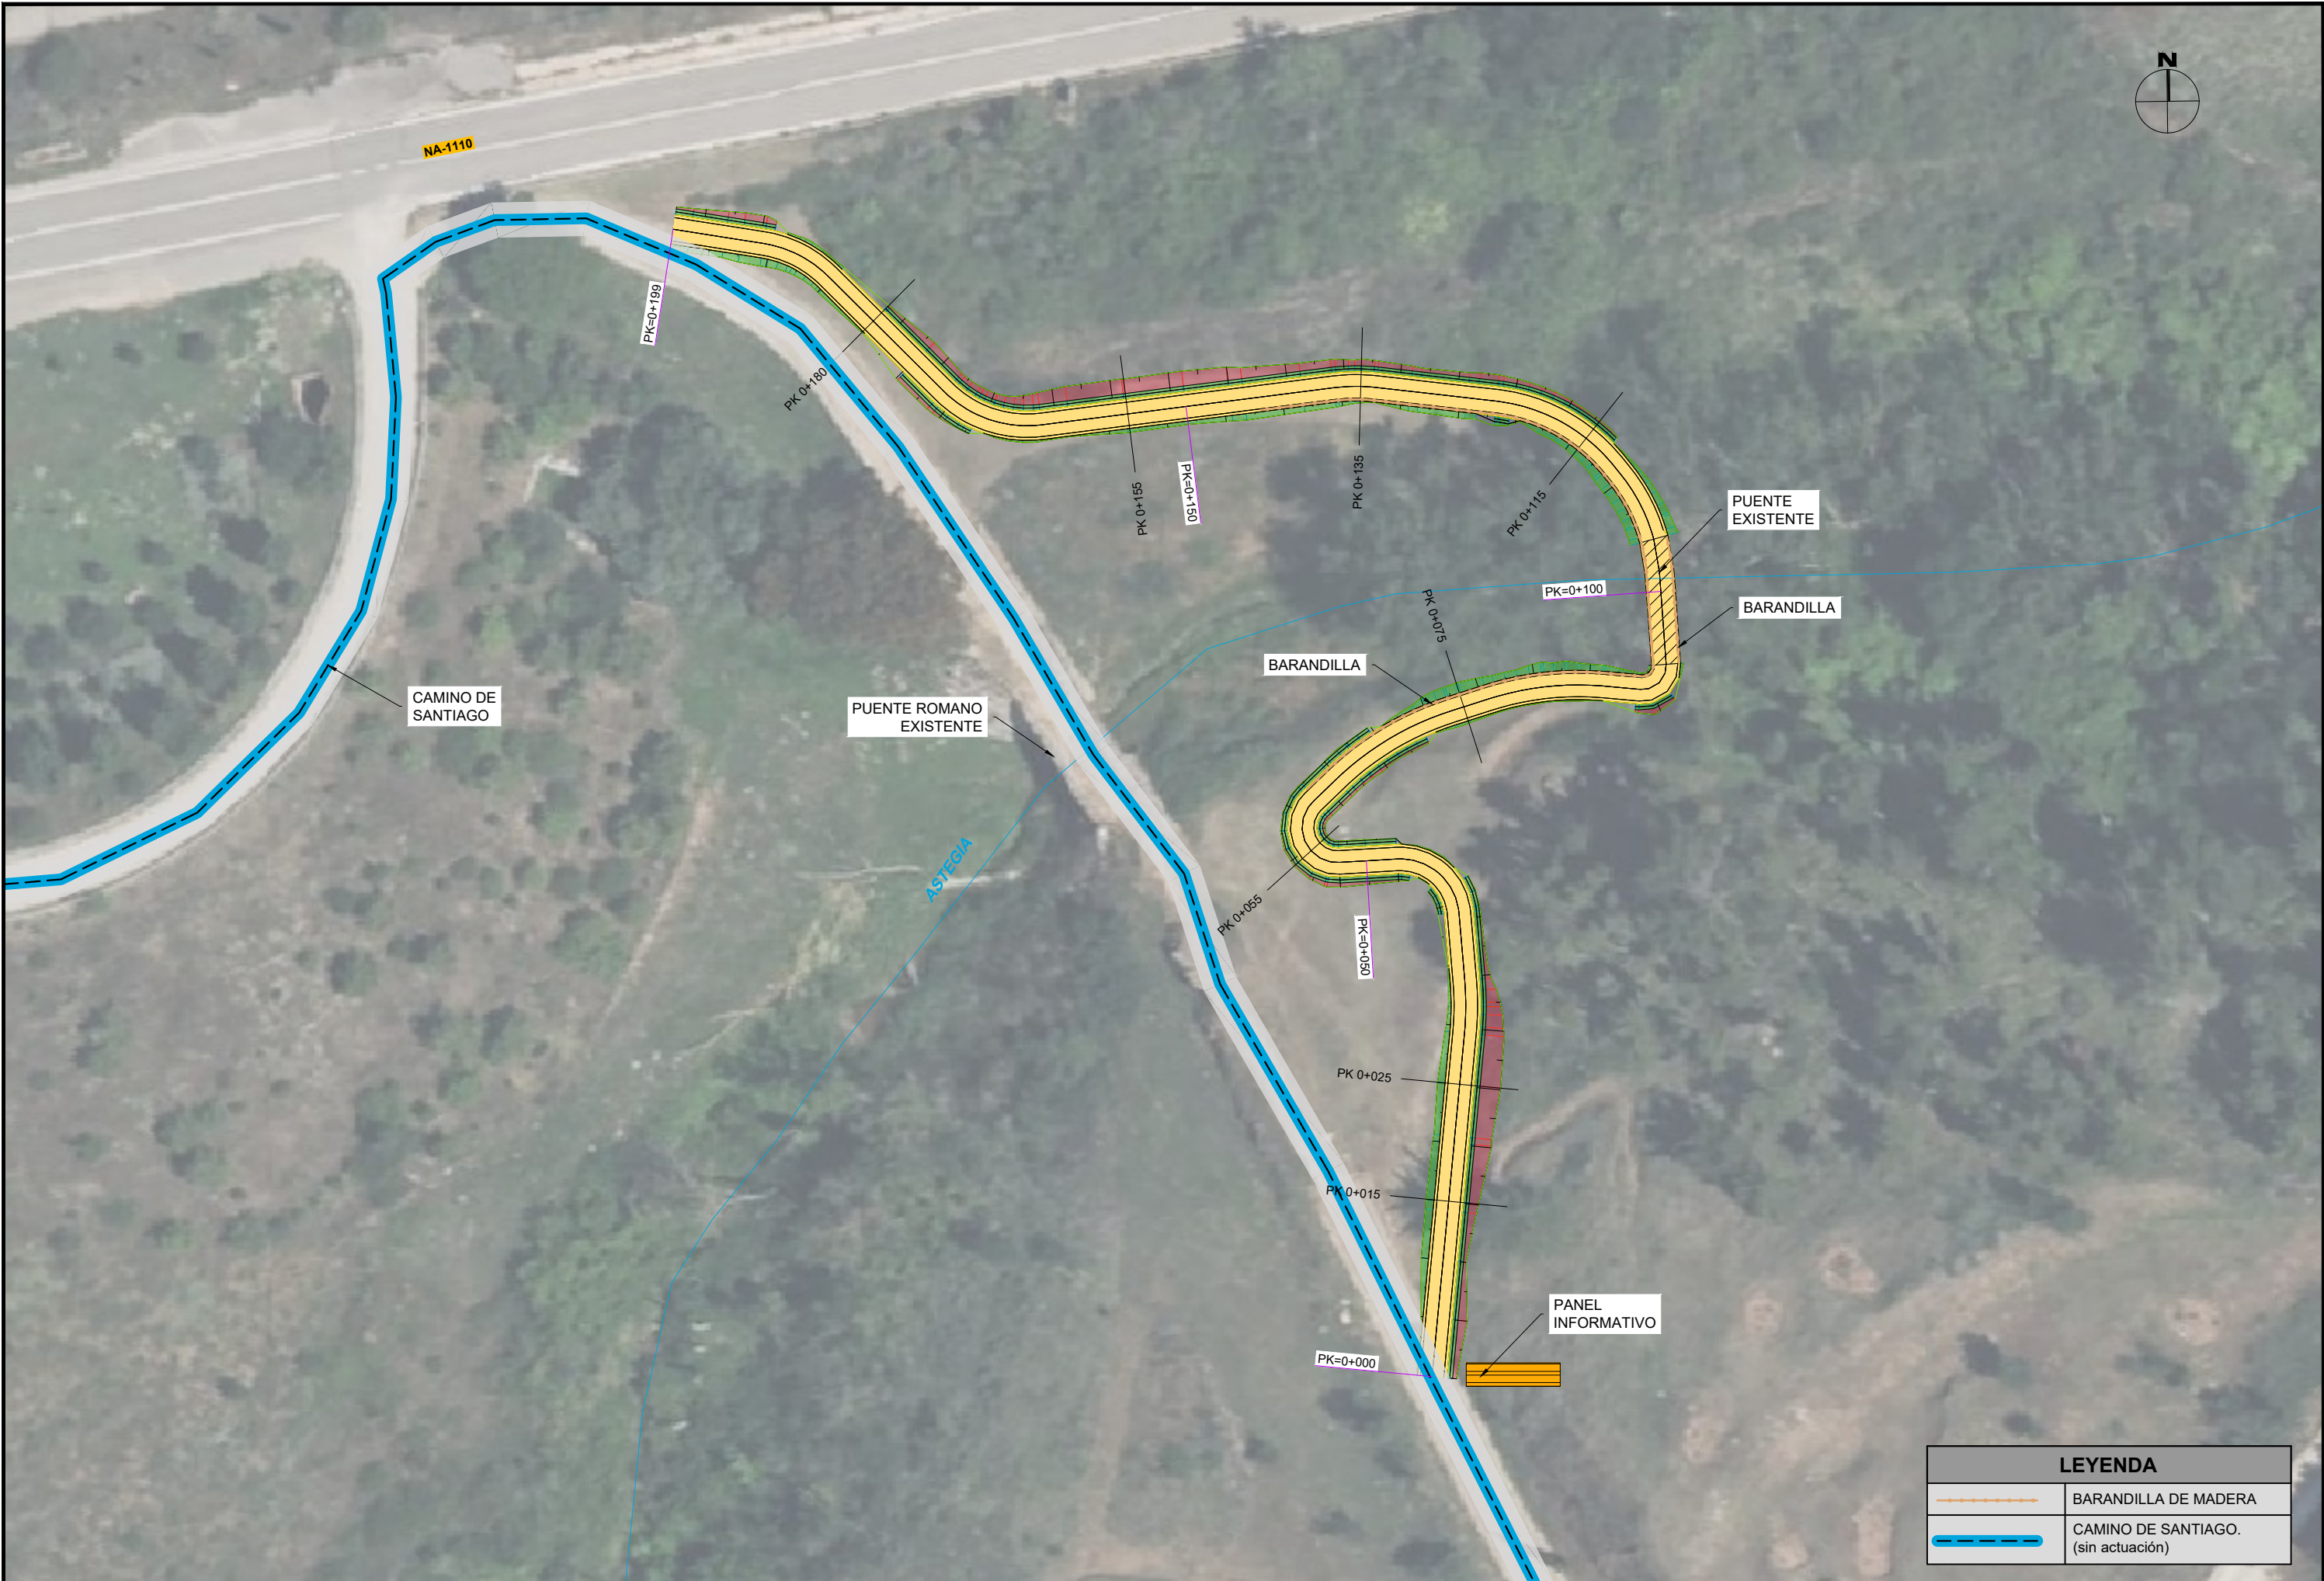

LEYENDA	
	BARANDILLA DE MADERA
	CAMINO DE SANTIAGO. (sin actuación)

AYUNTAMIENTO DE CIRAUQUI
ZIRAUQUIko UDALA

PROIEKTUGILEA / PROYECTISTA
El Ingeniero Agrónomo:
Colegiado nº : 1.647
Carlos ANTONANZAS DE ANDRÉS



PROIEKTUA / PROYECTO
ADECUACIÓN DE UN TRAMO DEL CAMINO DE SANTIAGO EN EL ENTORNO
DEL PUENTE Y CALZADA ROMANA DE CIRAUQUI

DATA / FECHA
2025ko URTARRILA
ENERO2025
KOD. / COD.
2510000050

ESKALA (K) / ESCALA (S)
DIN A1: 1 / 250
DIN A3: 1 / 500
JATORRIZKOAK/ORIGINALES DIN A-3

IZENBURUA / DESIGNACIÓN
CAMINO.
PLANTA GENERAL.


Z bika / Nº
02

1 TIK 1 ORRIA
HOJA 1 DE 1


R03
R02
R01











CONEXIÓN CON
CAMINO DE SANTIAGO

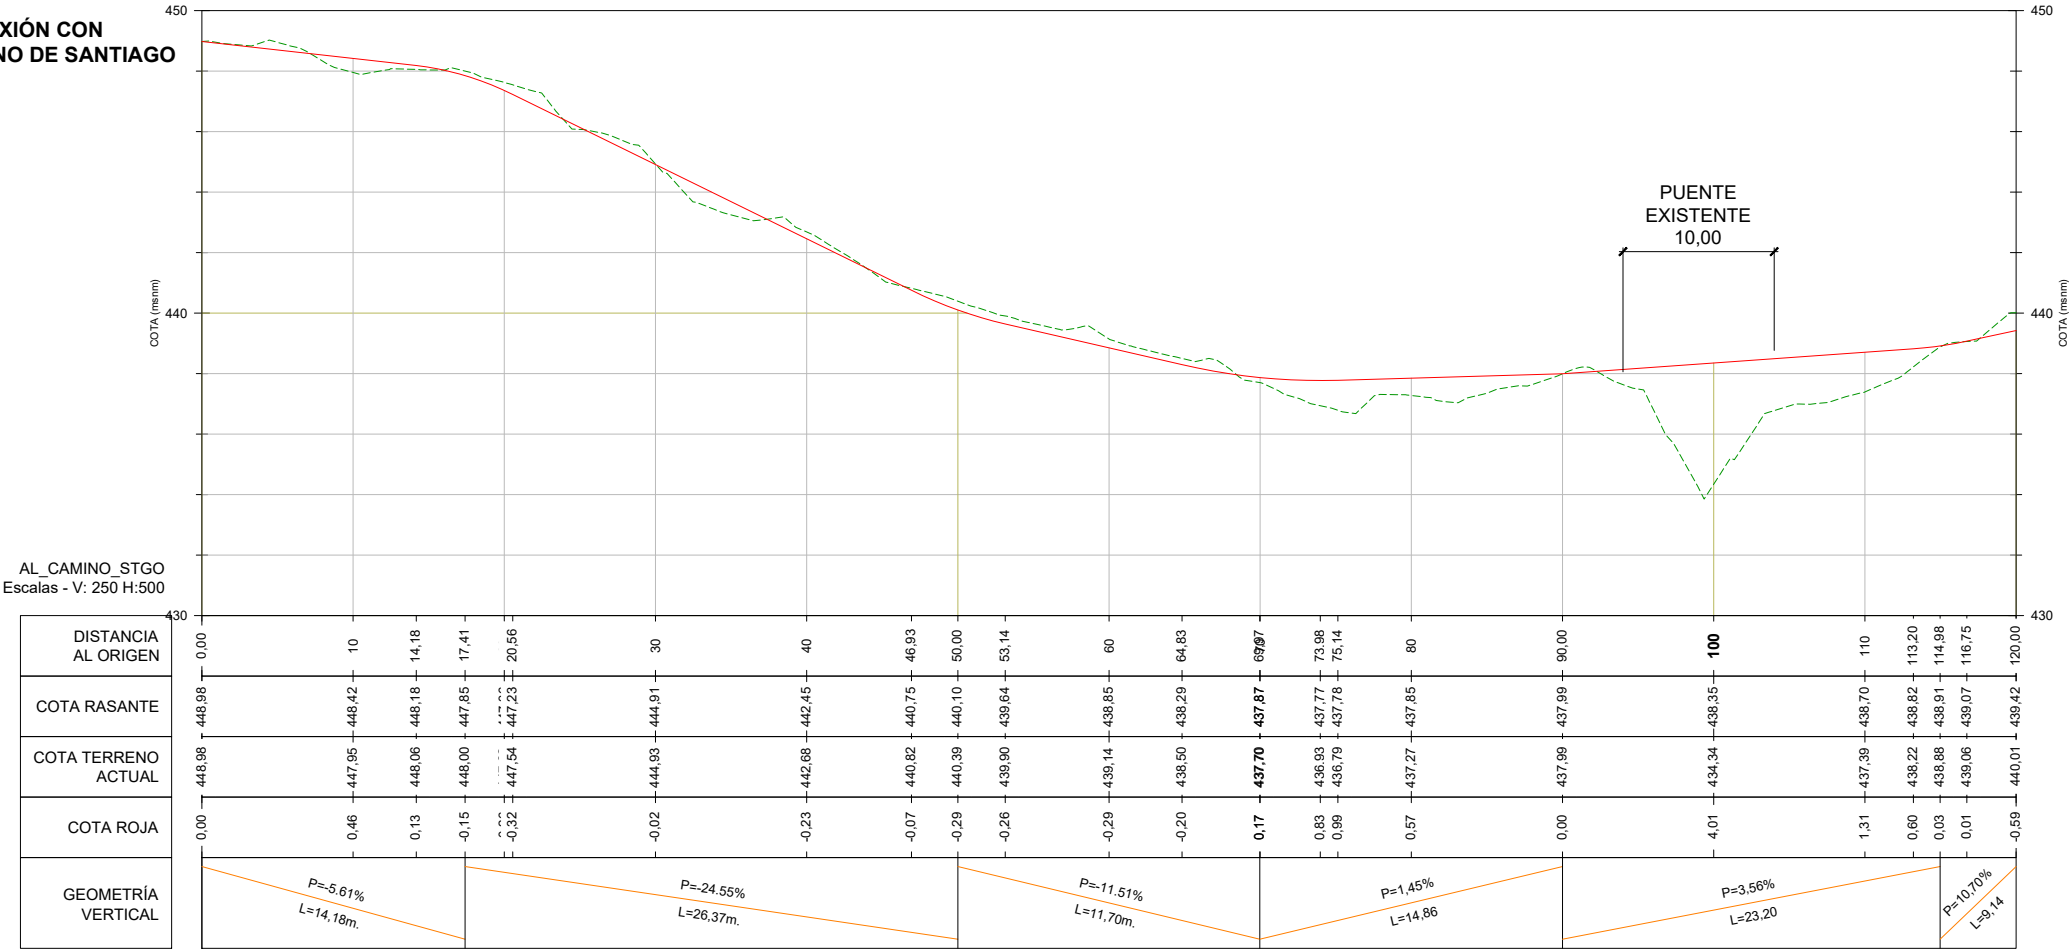

R03
R02
R01

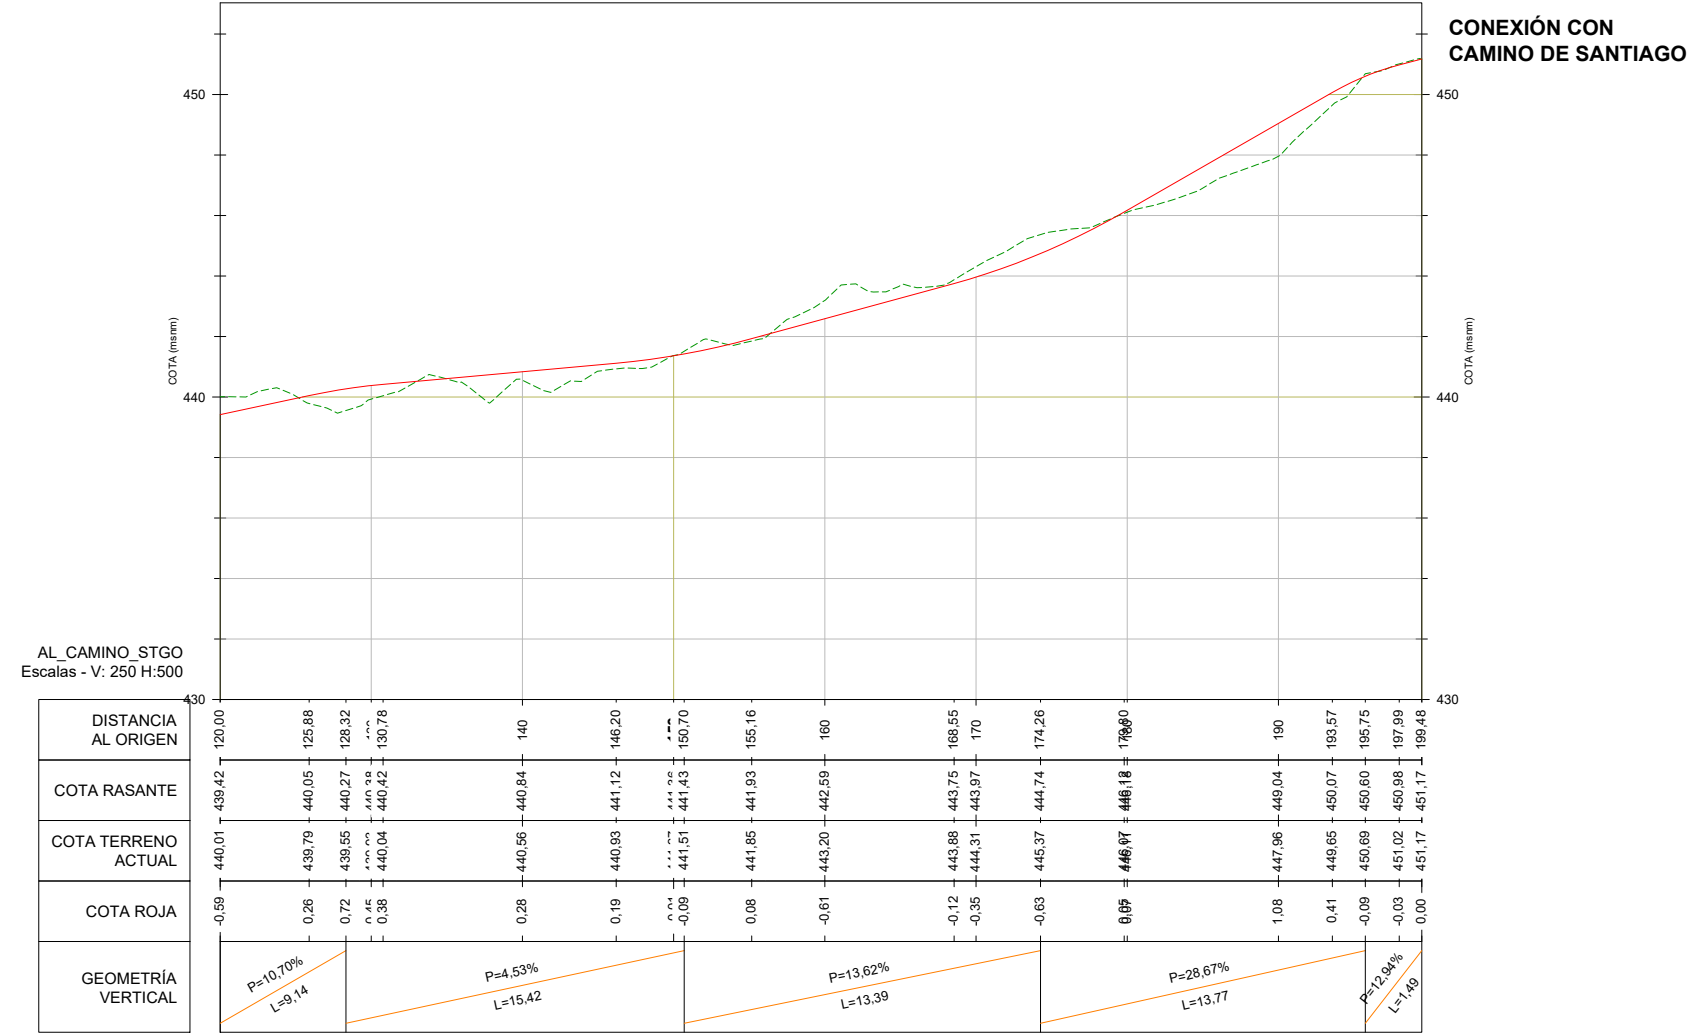

R03
R02
R01

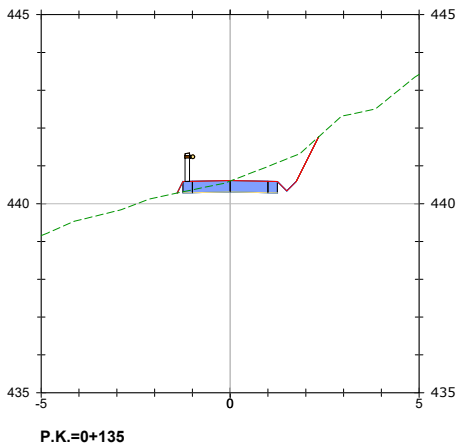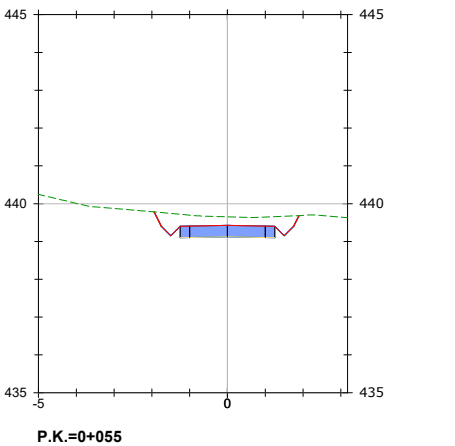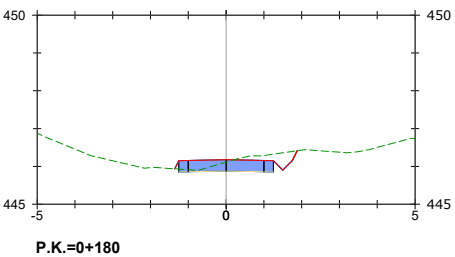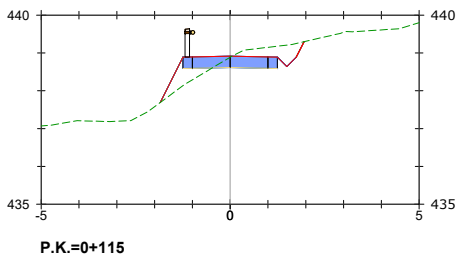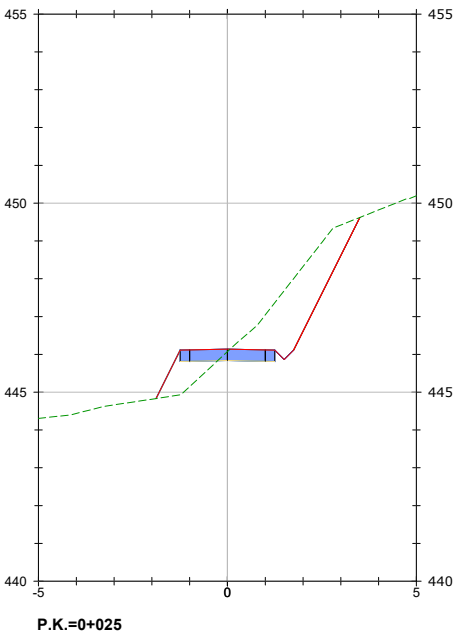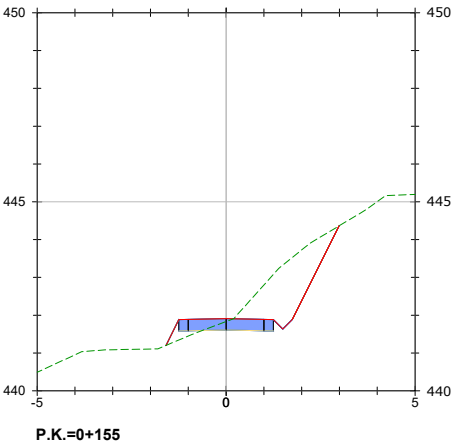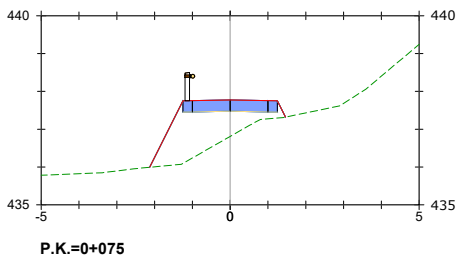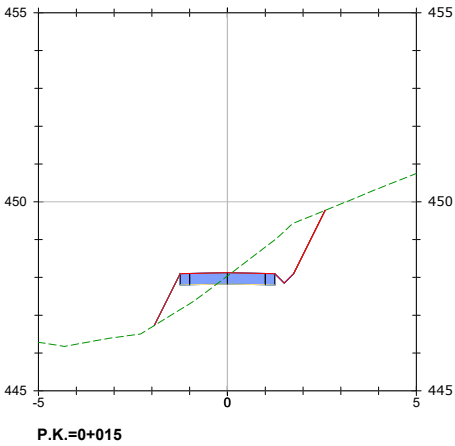


PERFILES TRANSVERSALES

DIN A1: 1 / 100
DIN A3: 1 / 200



PLANTA

DIN A1: 1 / 400
DIN A3: 1 / 800




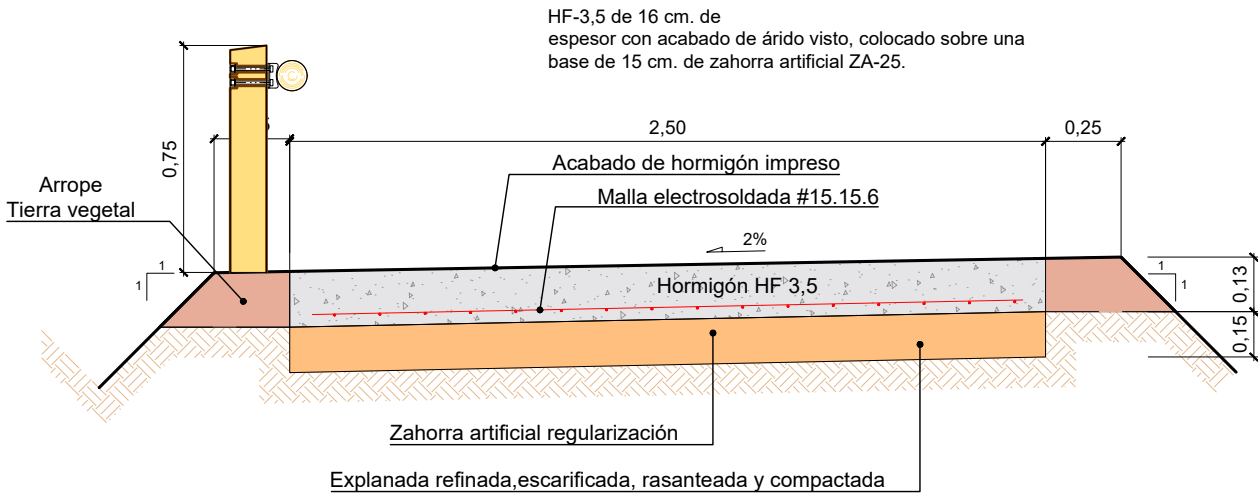


SECCIÓN TIPO CAMINO HORMIGÓN


DIN A1: 1 / 12.5
DIN A3: 1 / 25





R03
R02
R01

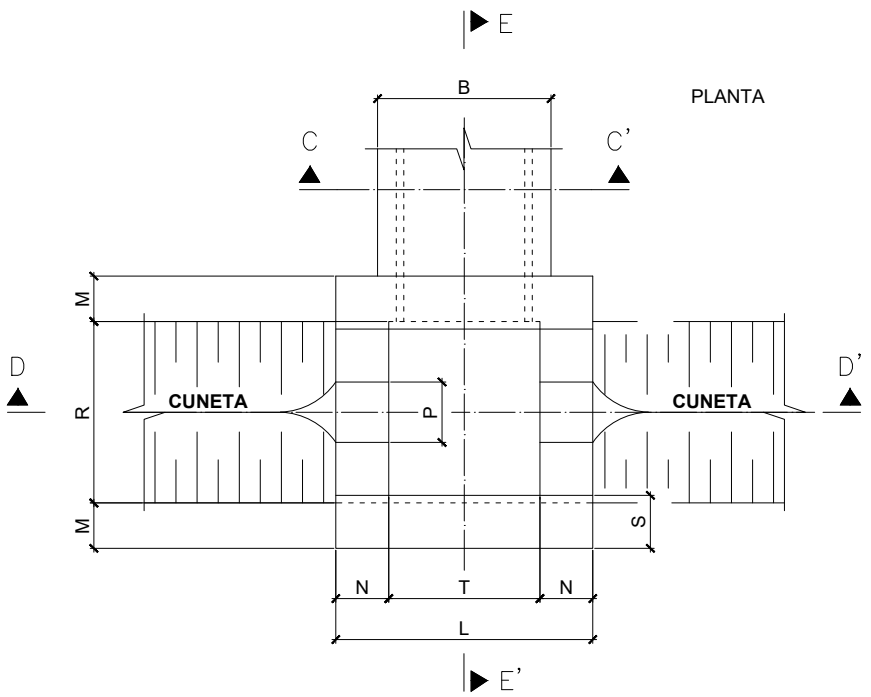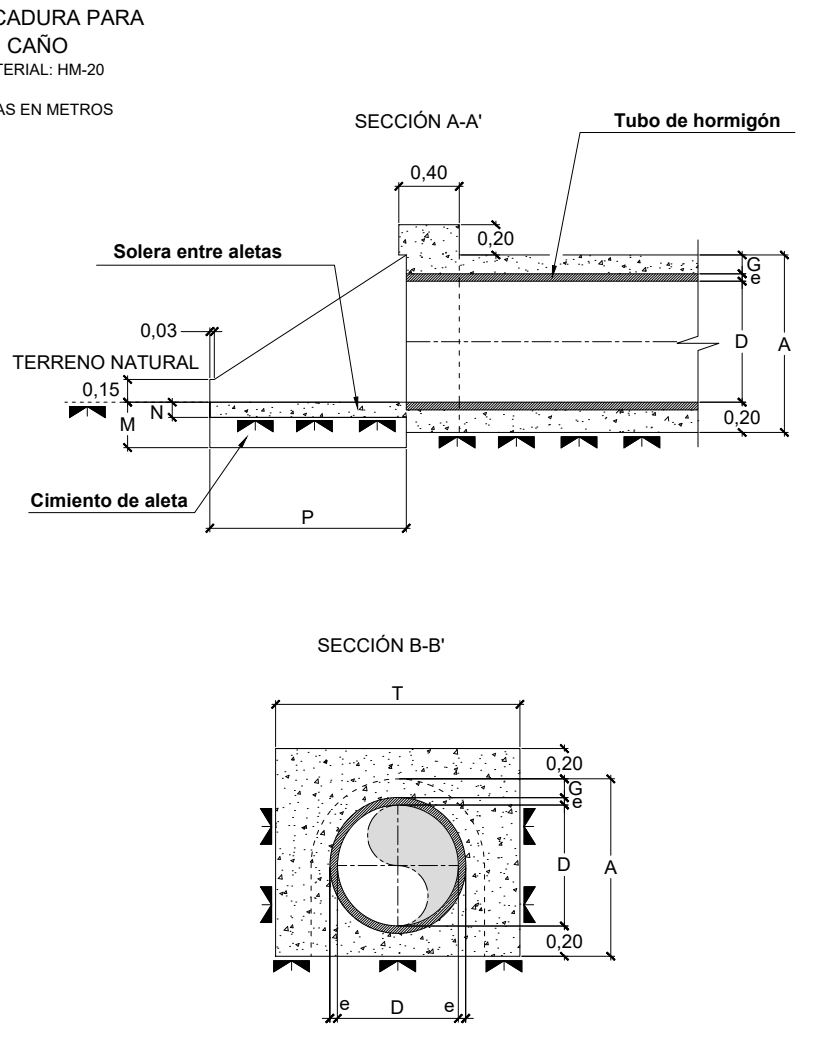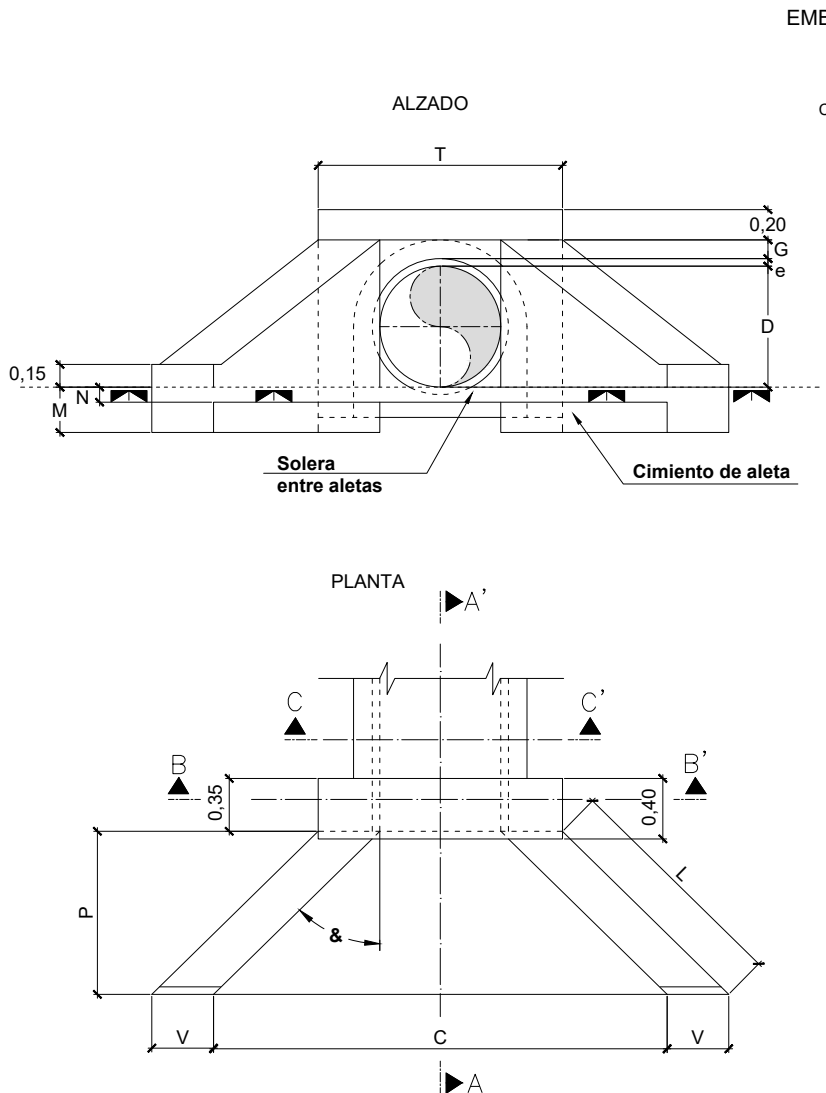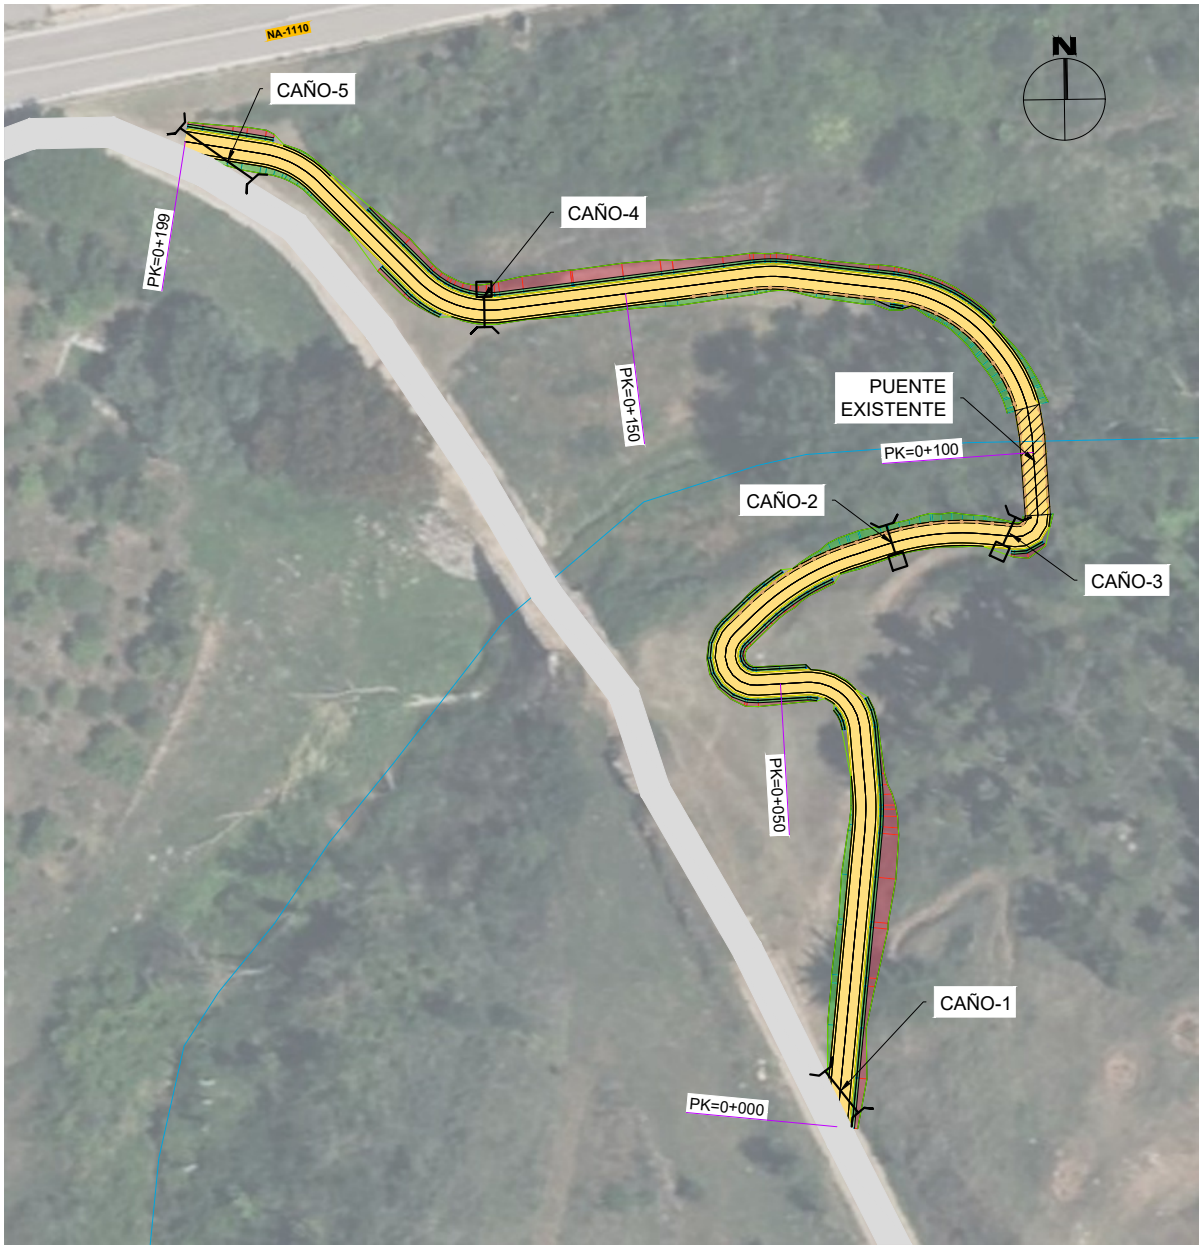


ARQUETA PARA CAÑO
MATERIAL: HM-20
COTAS EN METROS

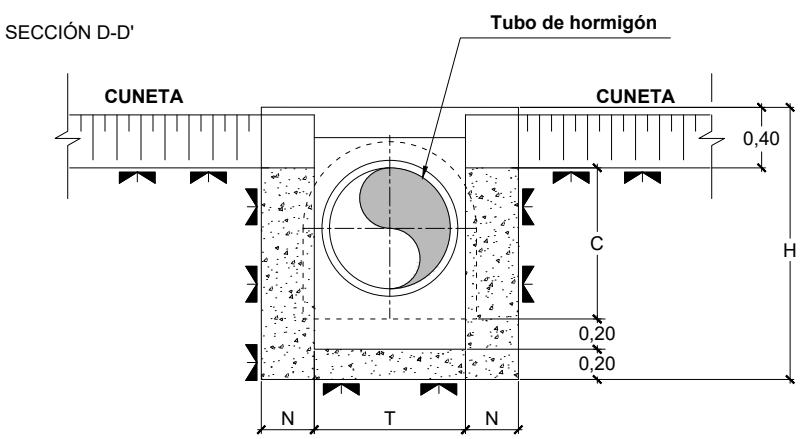





EMBOCADURAS PARA CAÑOS SIMPLES													
DIMENSIONES													
D Ø Int m.	e m.	G m.	B m.	A m.	C m.	L m.	P m.	F m.	V m.	T m.	M m.	N m.	&
0,40	0,04	0,10	0,68	0,74	1,90	1,06	0,75	0,20	0,28	0,96	0,25	0,10	45°
0,60	0,06	0,12	0,96	0,98	2,70	1,48	1,05	0,25	0,35	1,30	0,30	0,12	45°

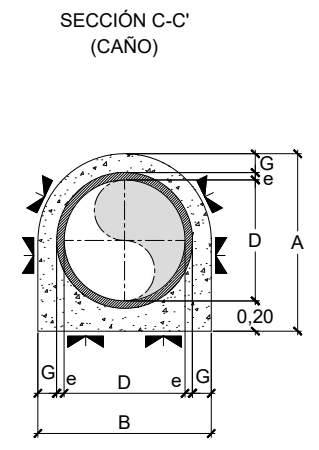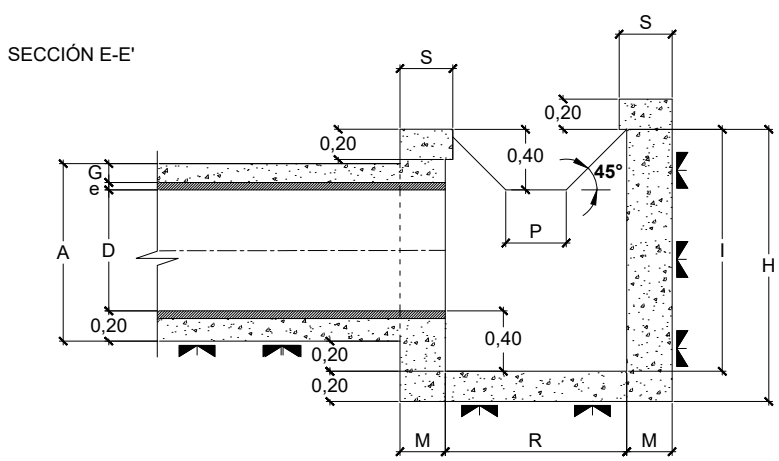


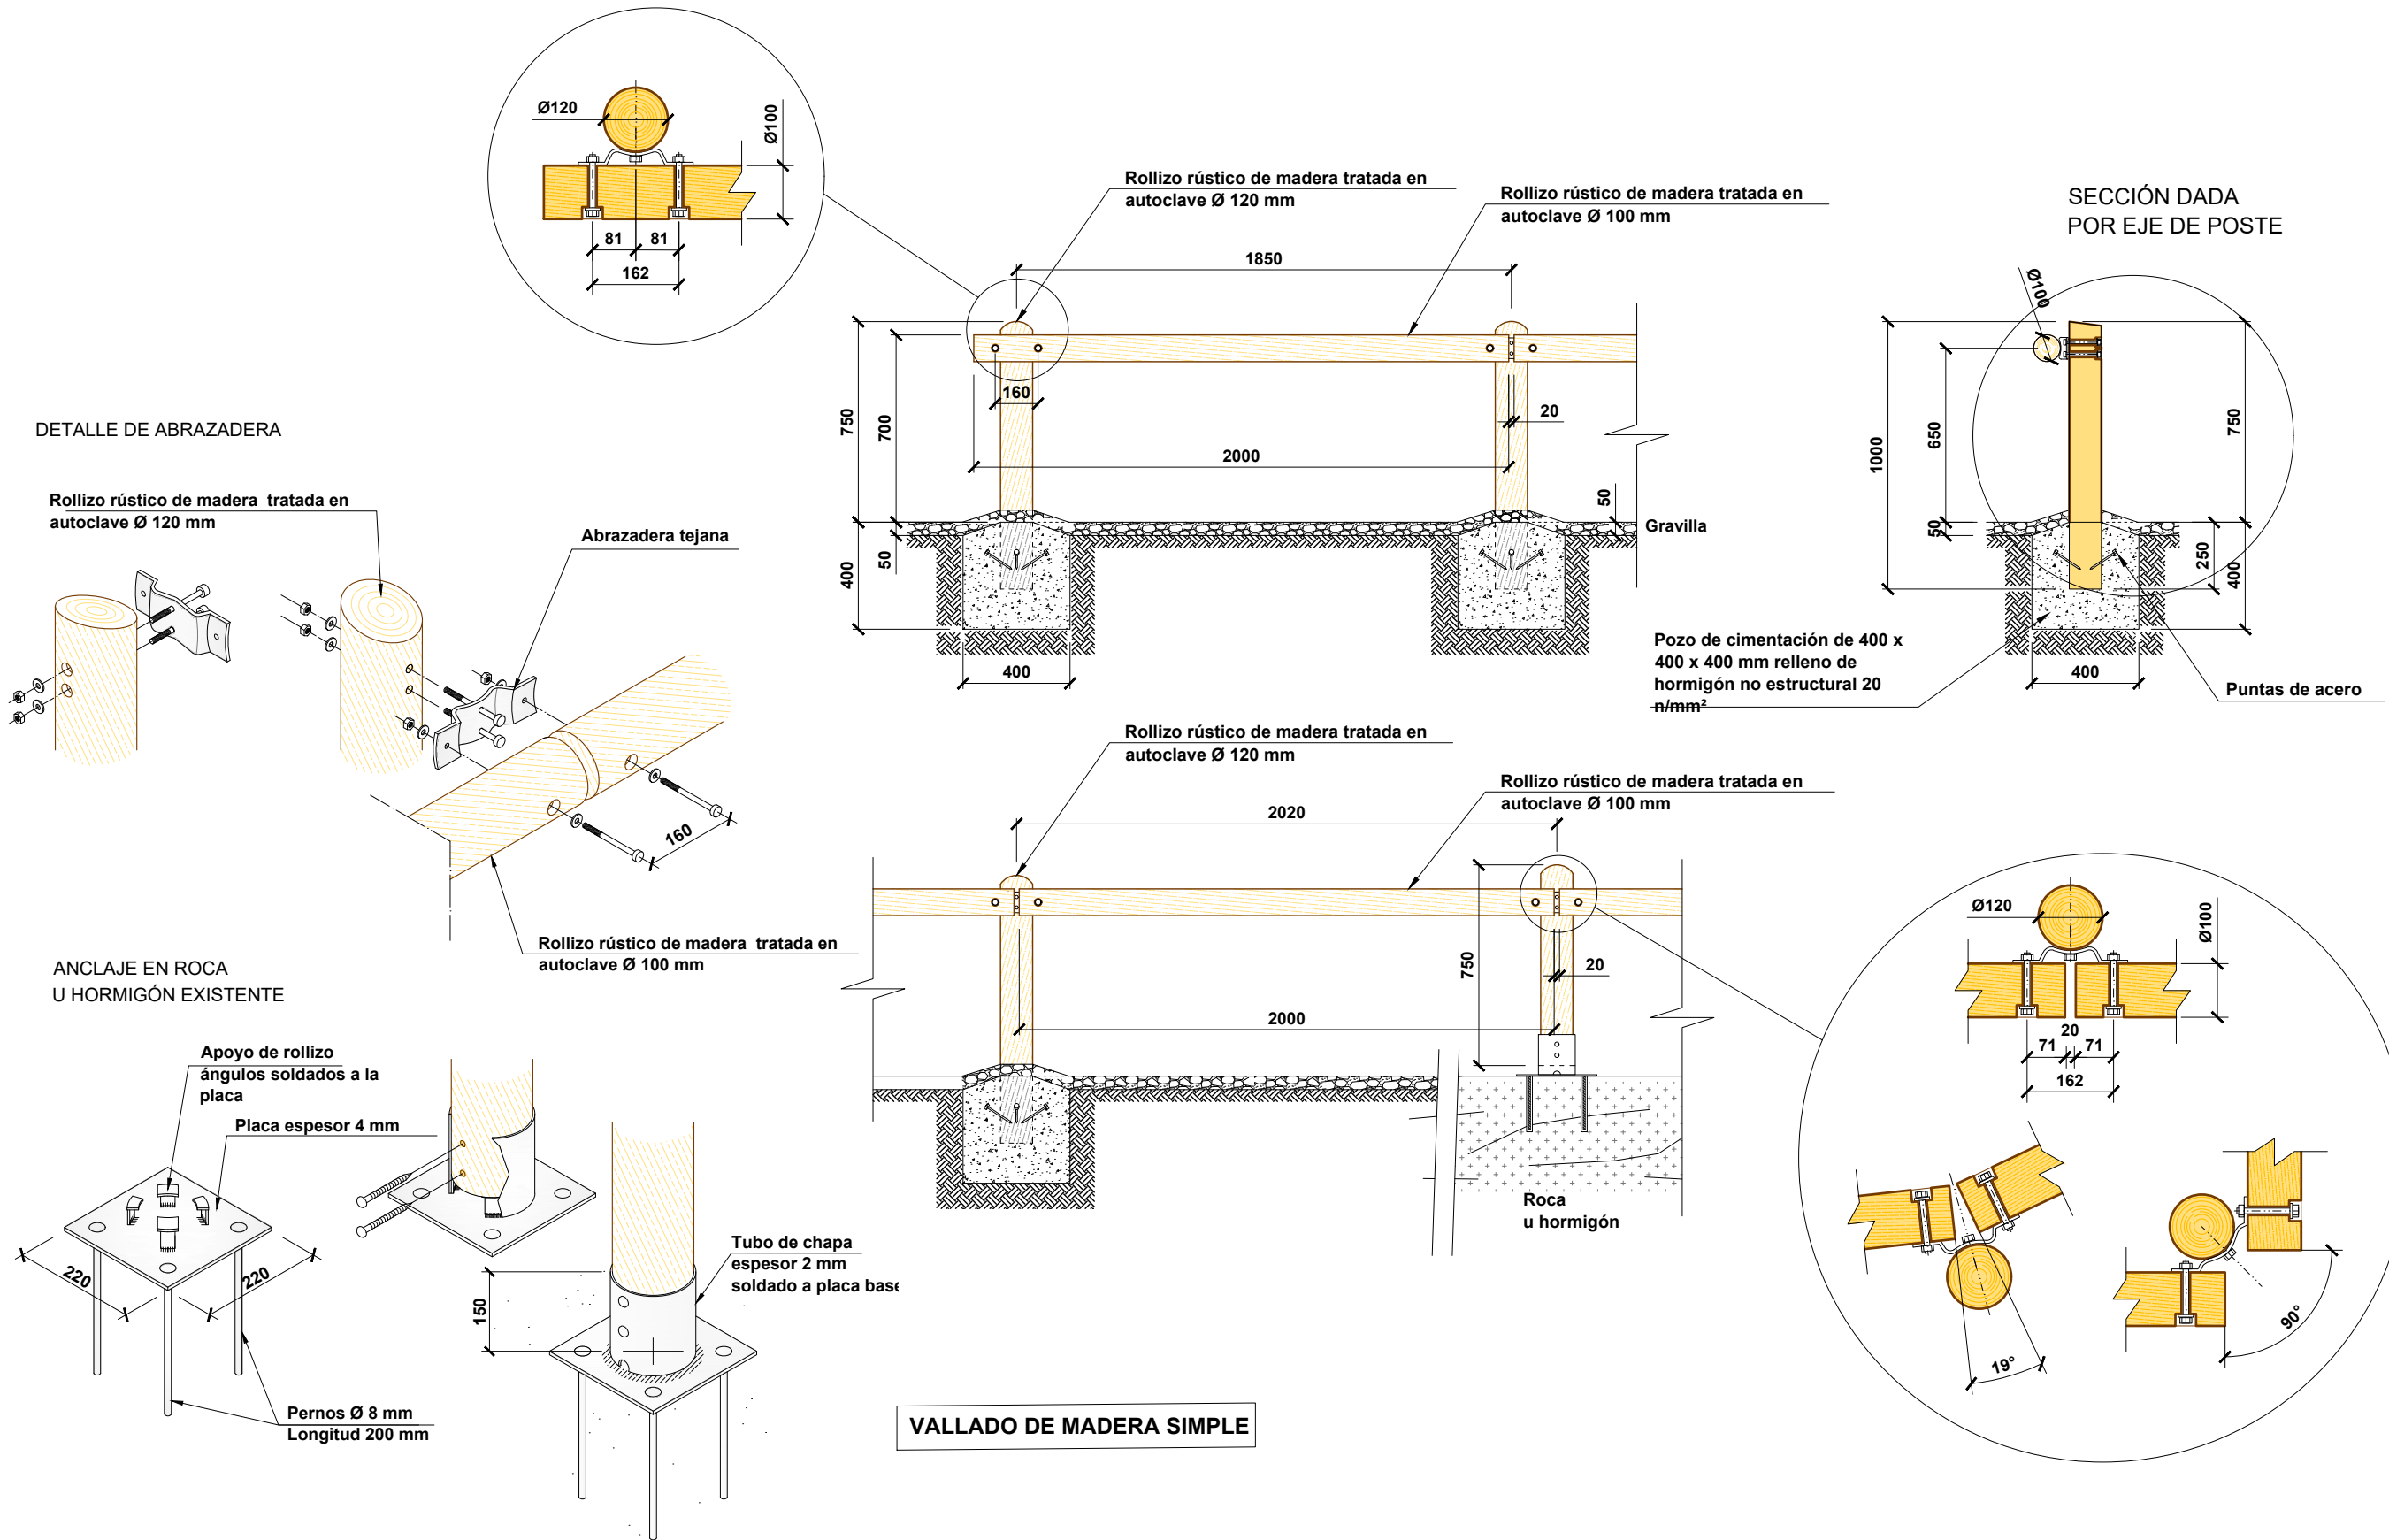


COTAS EN MILÍMETROS

DETALLE DE ABRAZADERA

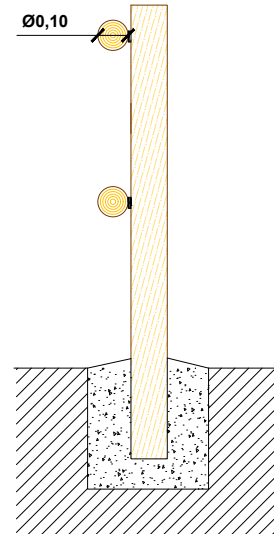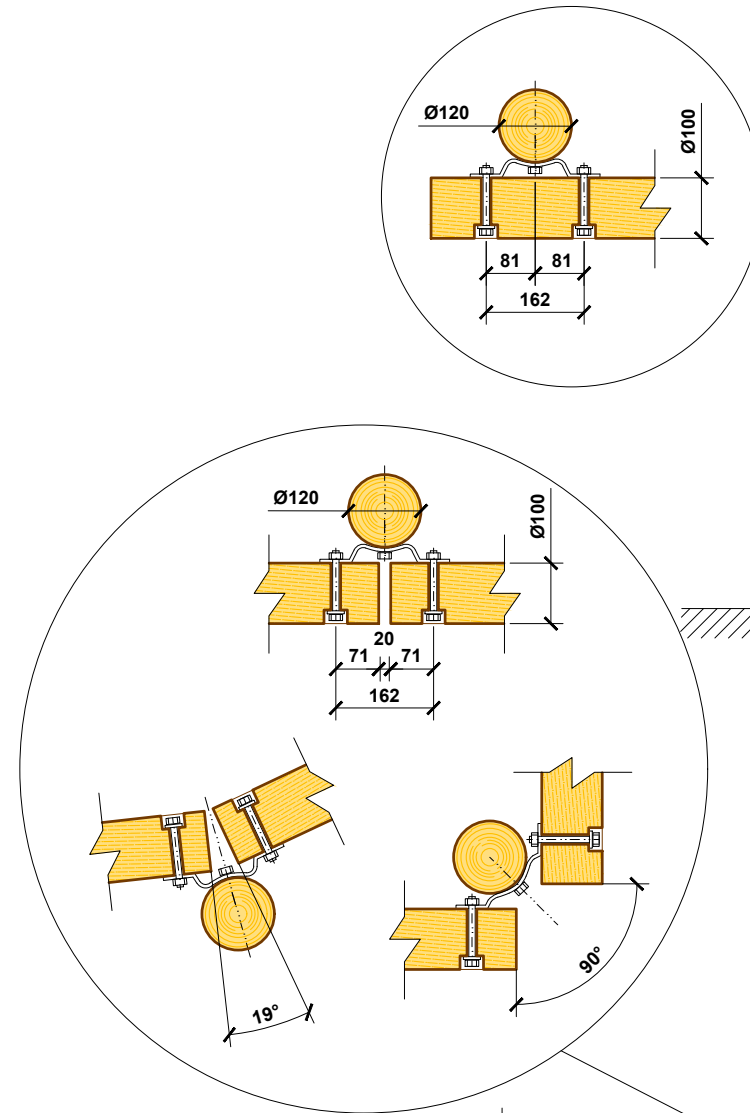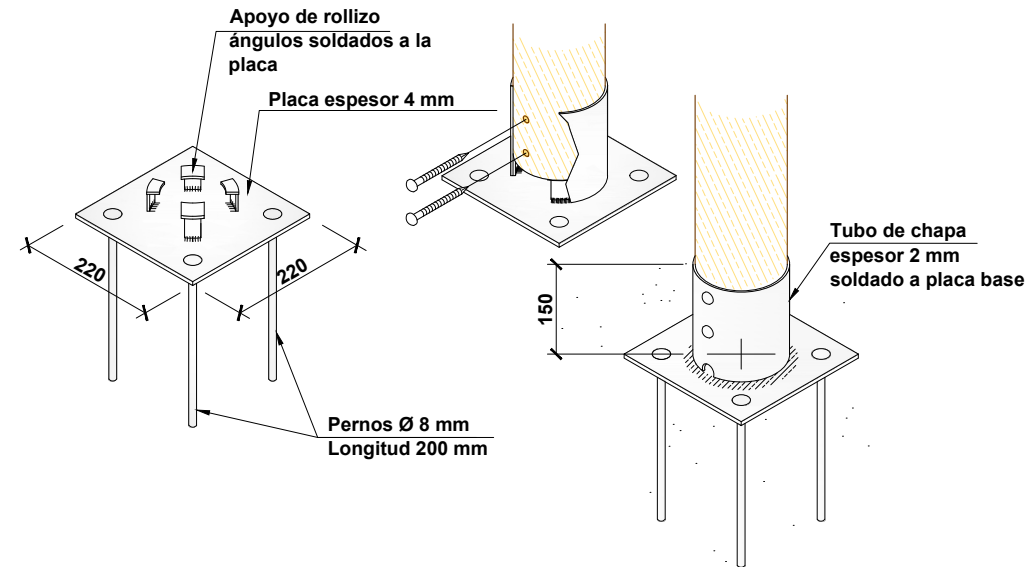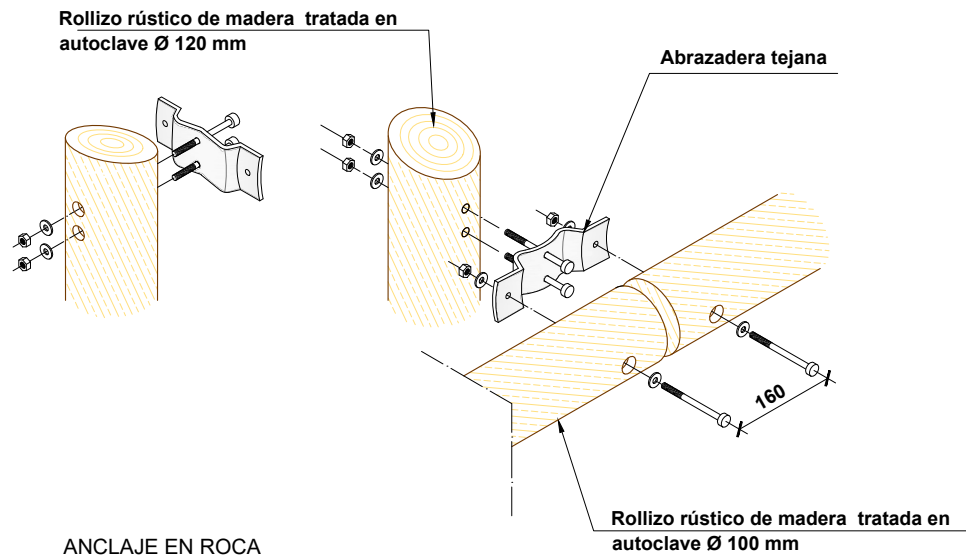


VALLADO DE MADERA DOBLE

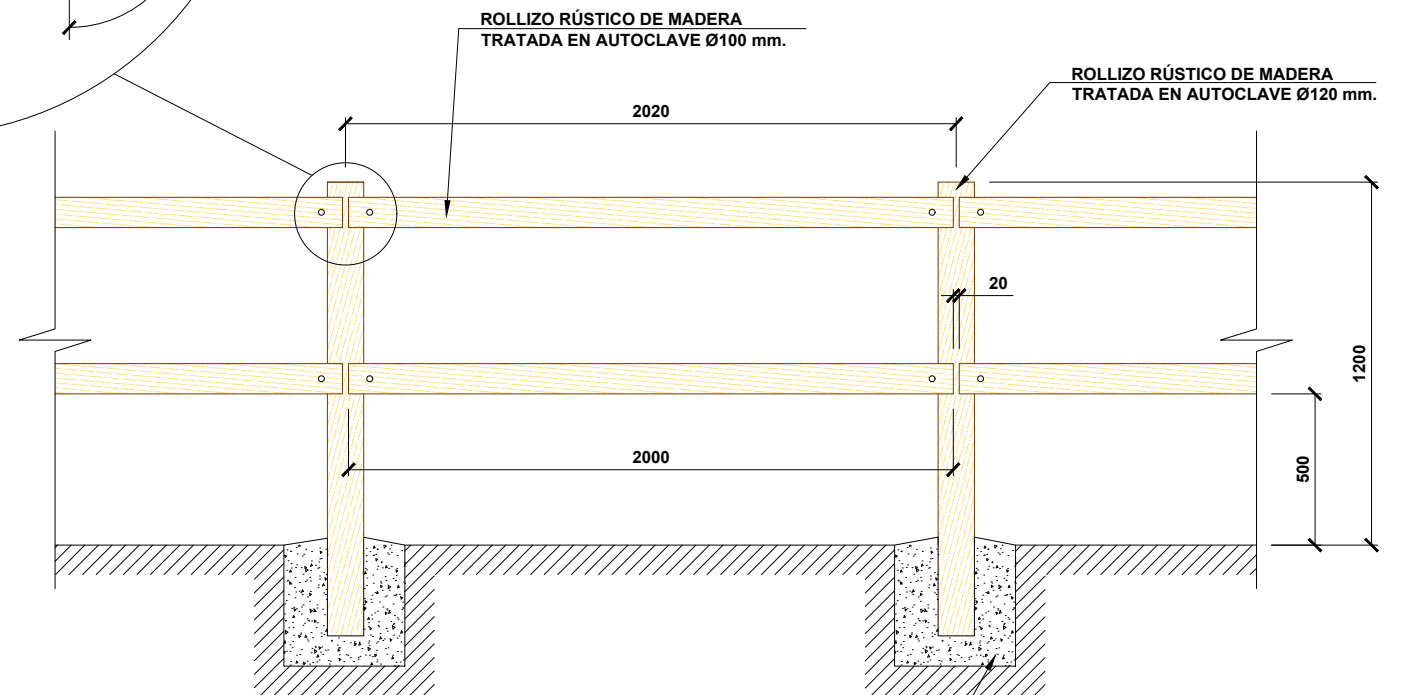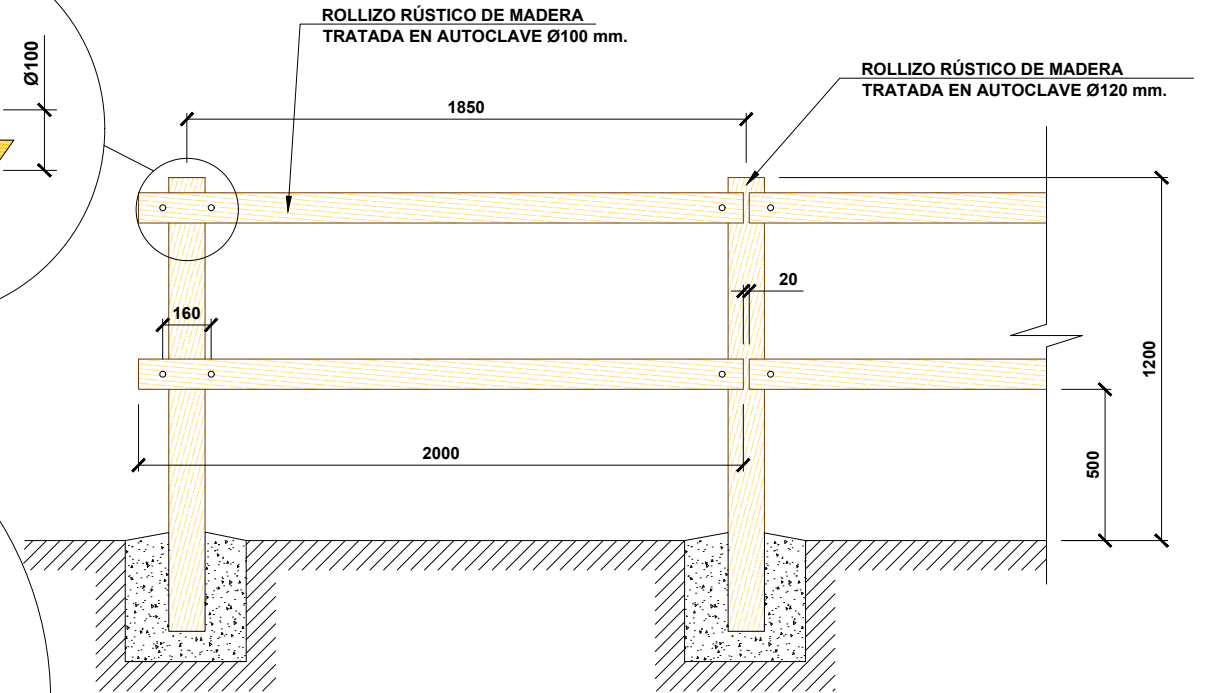

POZO DE CIMENTACIÓN DE 400 x 400 x 400 mm.
RELLENO DE HORMIGÓN NO ESTRUCTURAL 15 N/mm²

COTAS EN MILÍMETROS

PI-B: PANEL INFORMATIVO MODELO B

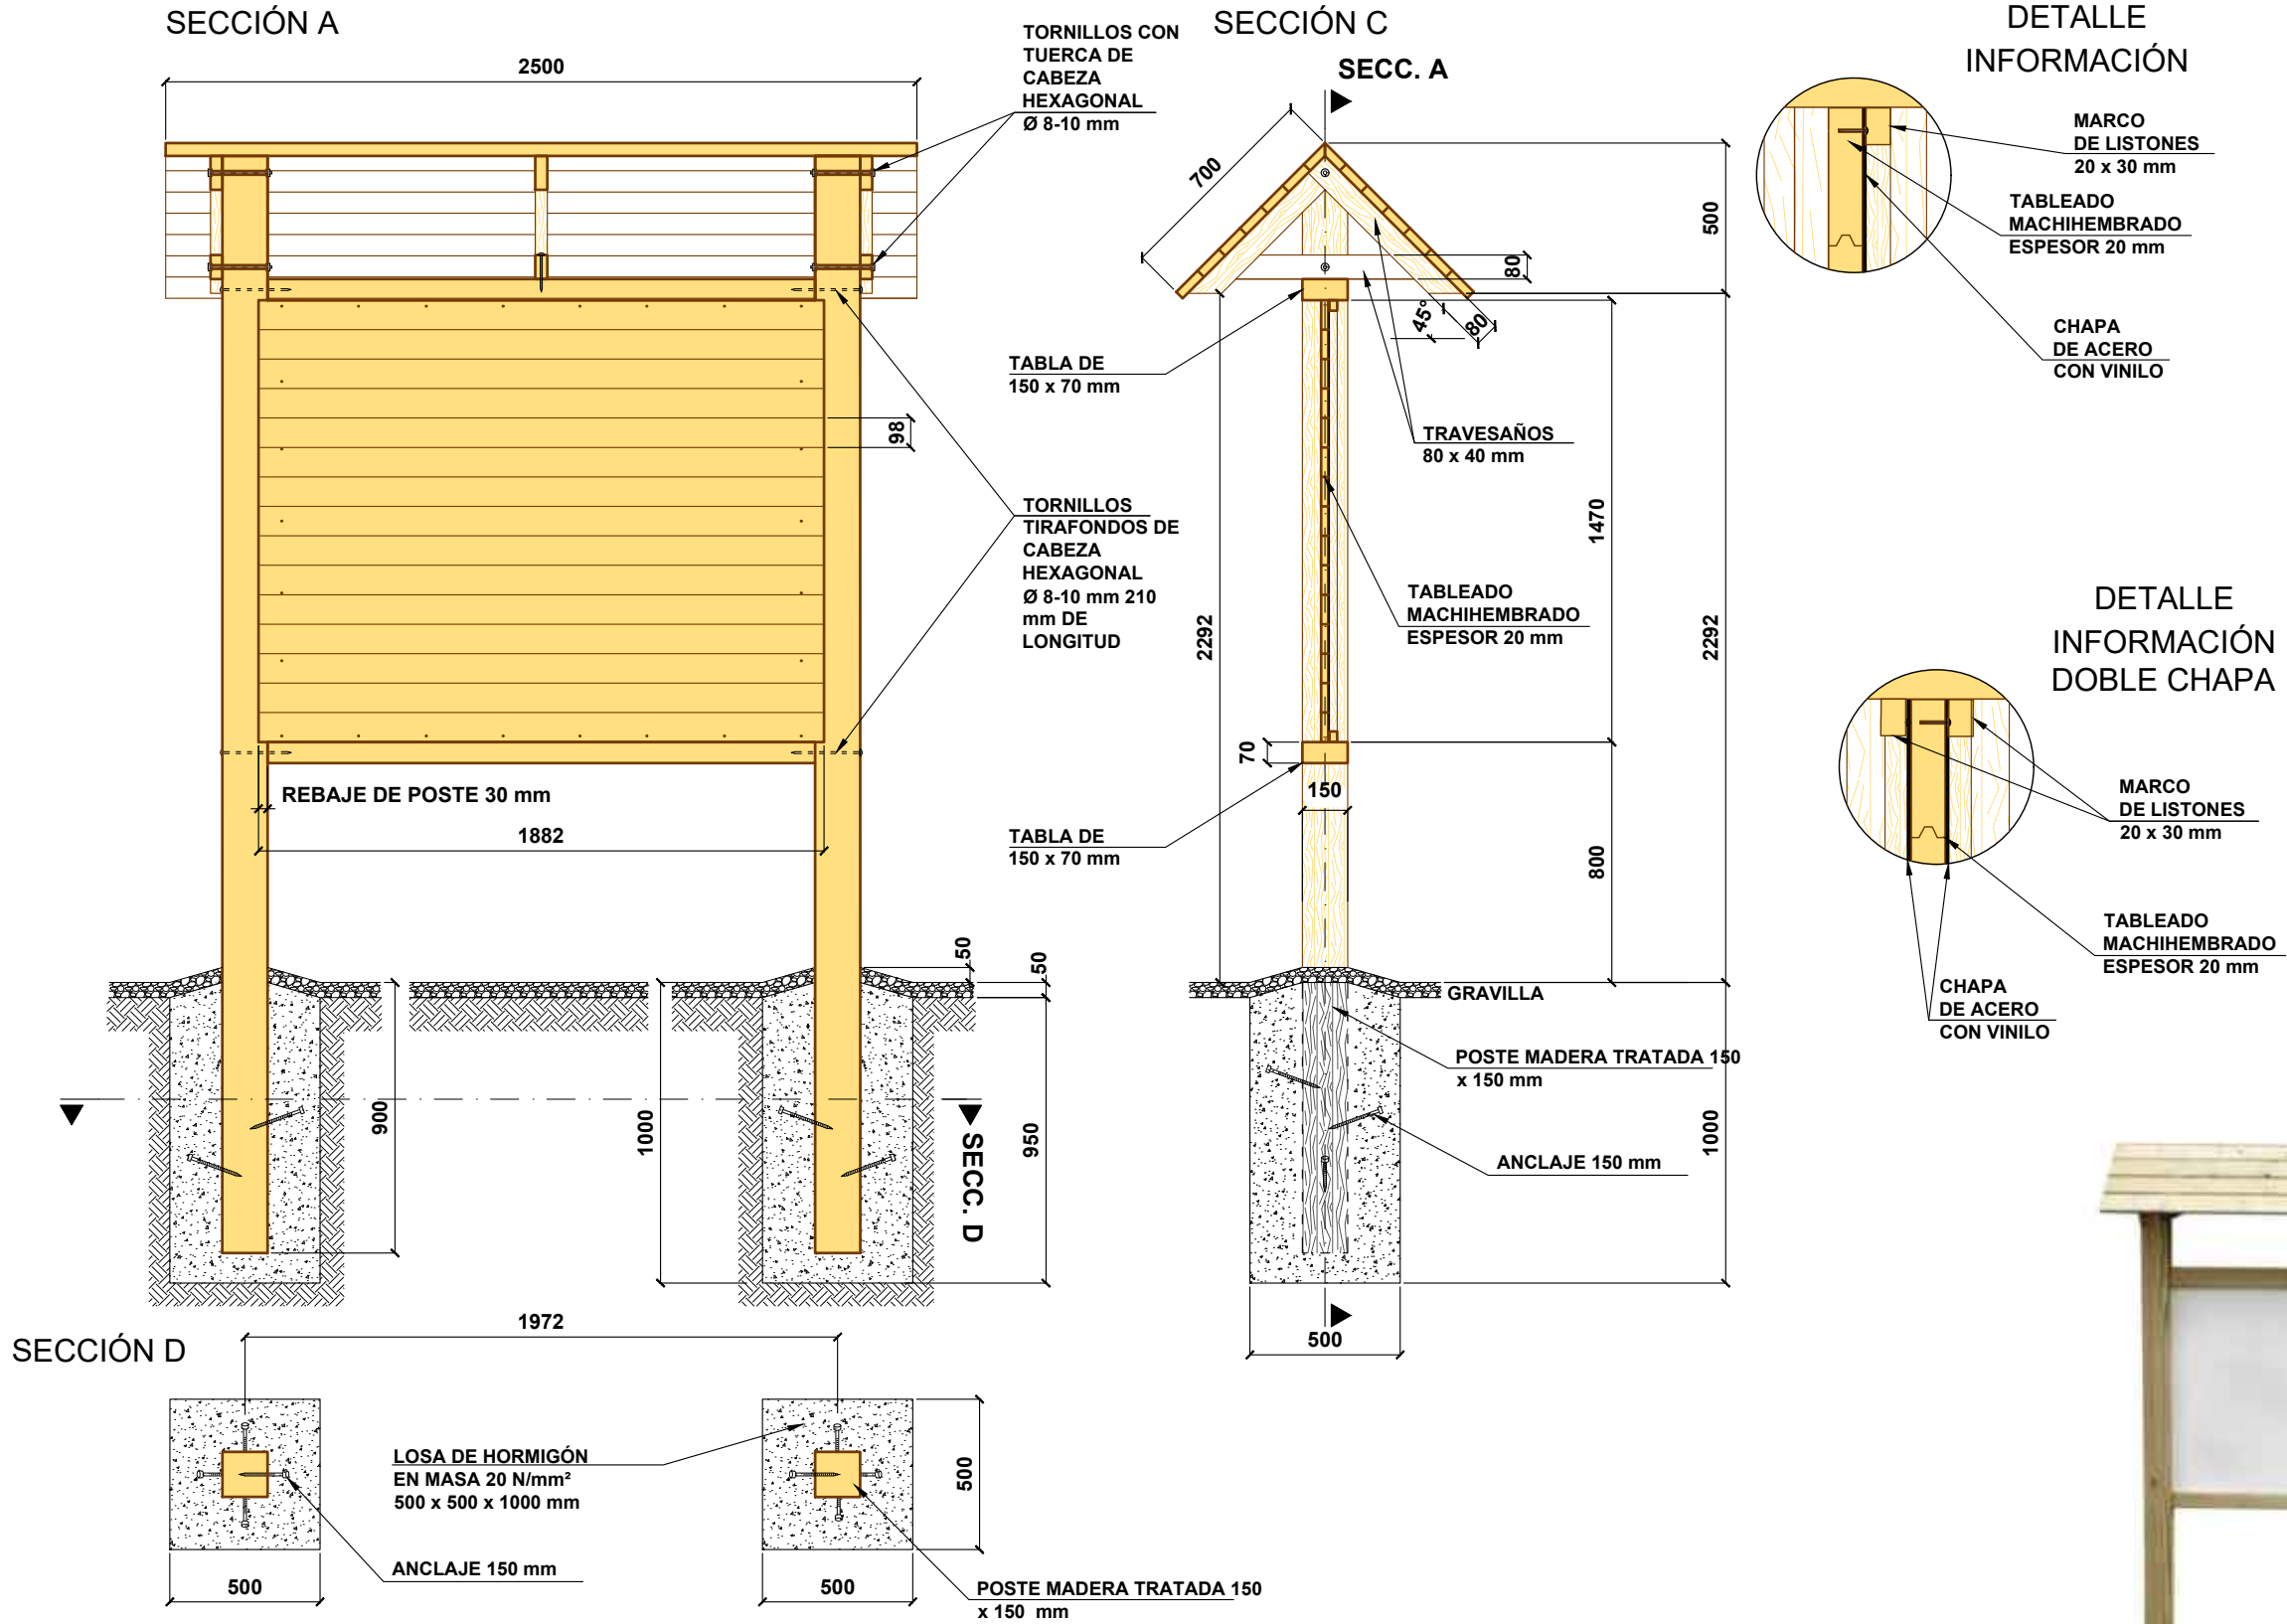

COTAS EN MILÍMETROS

