


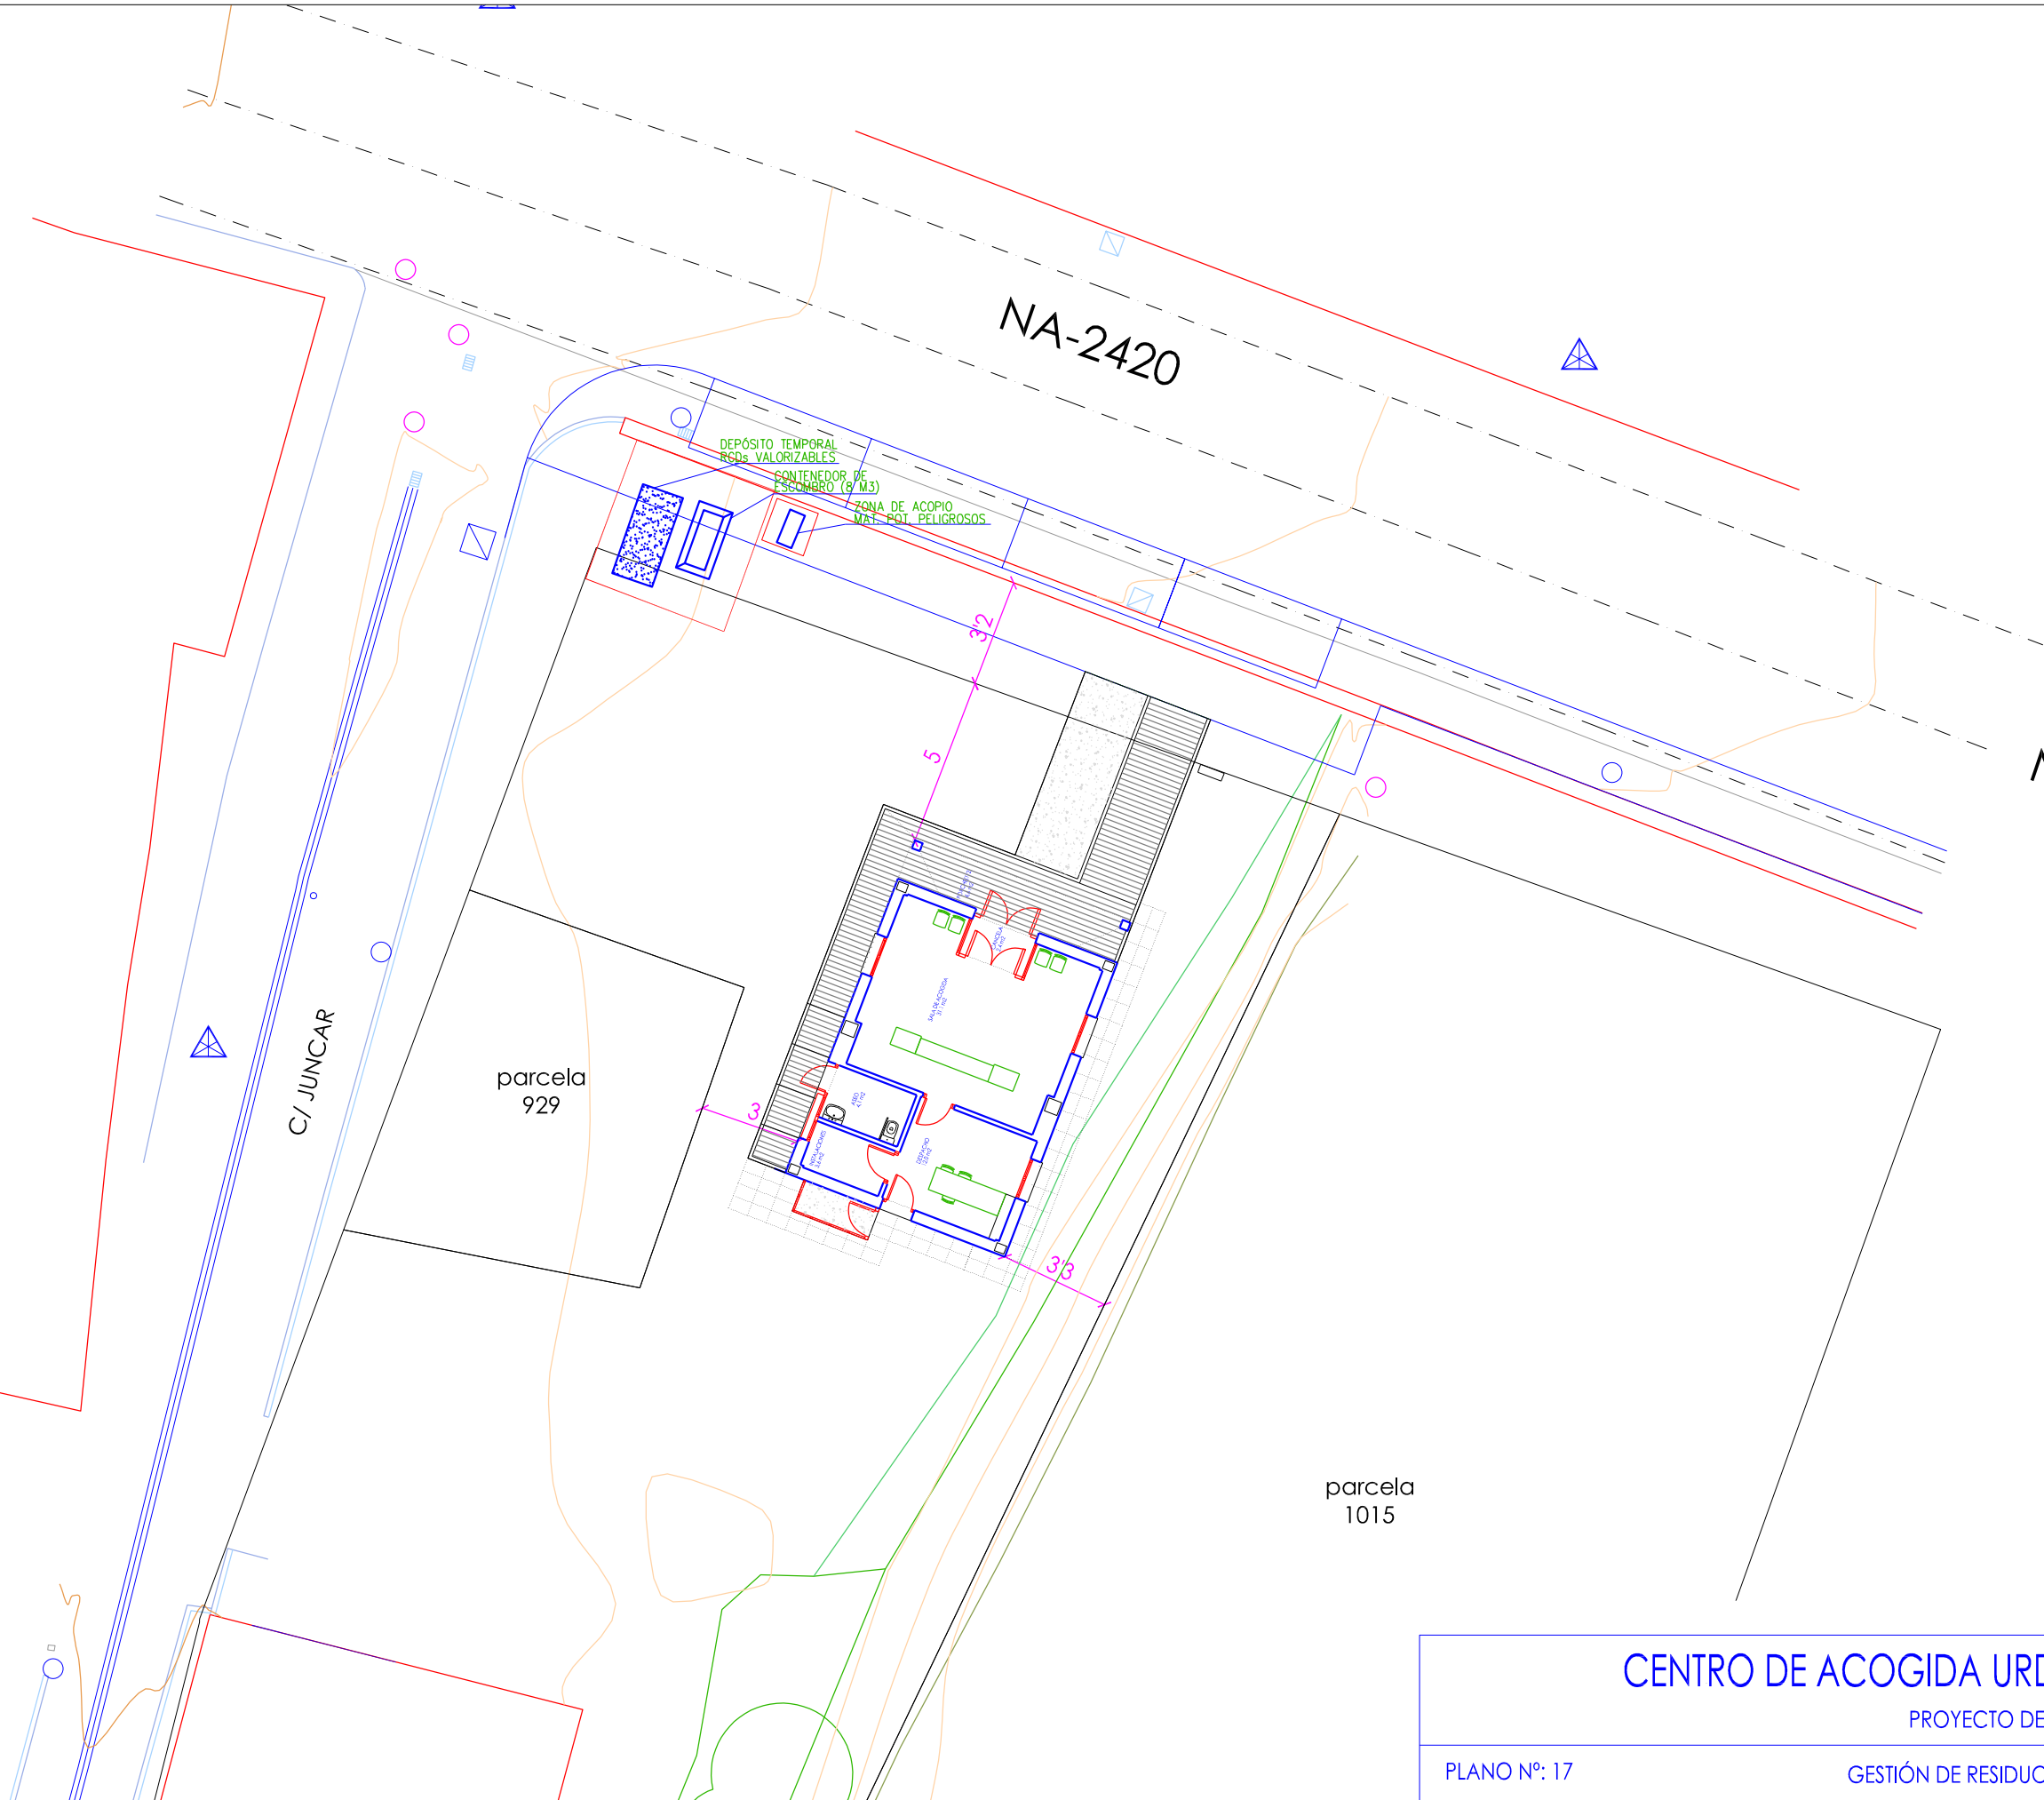

CENTRO DE ACOGIDA URDINA EN YESA (NAVARRA)

PROYECTO DE EJECUCIÓN

PLANO Nº: 17

GESTIÓN DE RESIDUOS - IMPLANTACIÓN

Escala: 1/200

PROMOTOR: AYUNTAMIENTO DE YESA

ARQUITECTOS: ANTONIO ALEGRÍA EZQUERRA - JOSÉ JOAQUÍN EQUIZA ITOIZ

FECHA:
MARZO DE 2025