


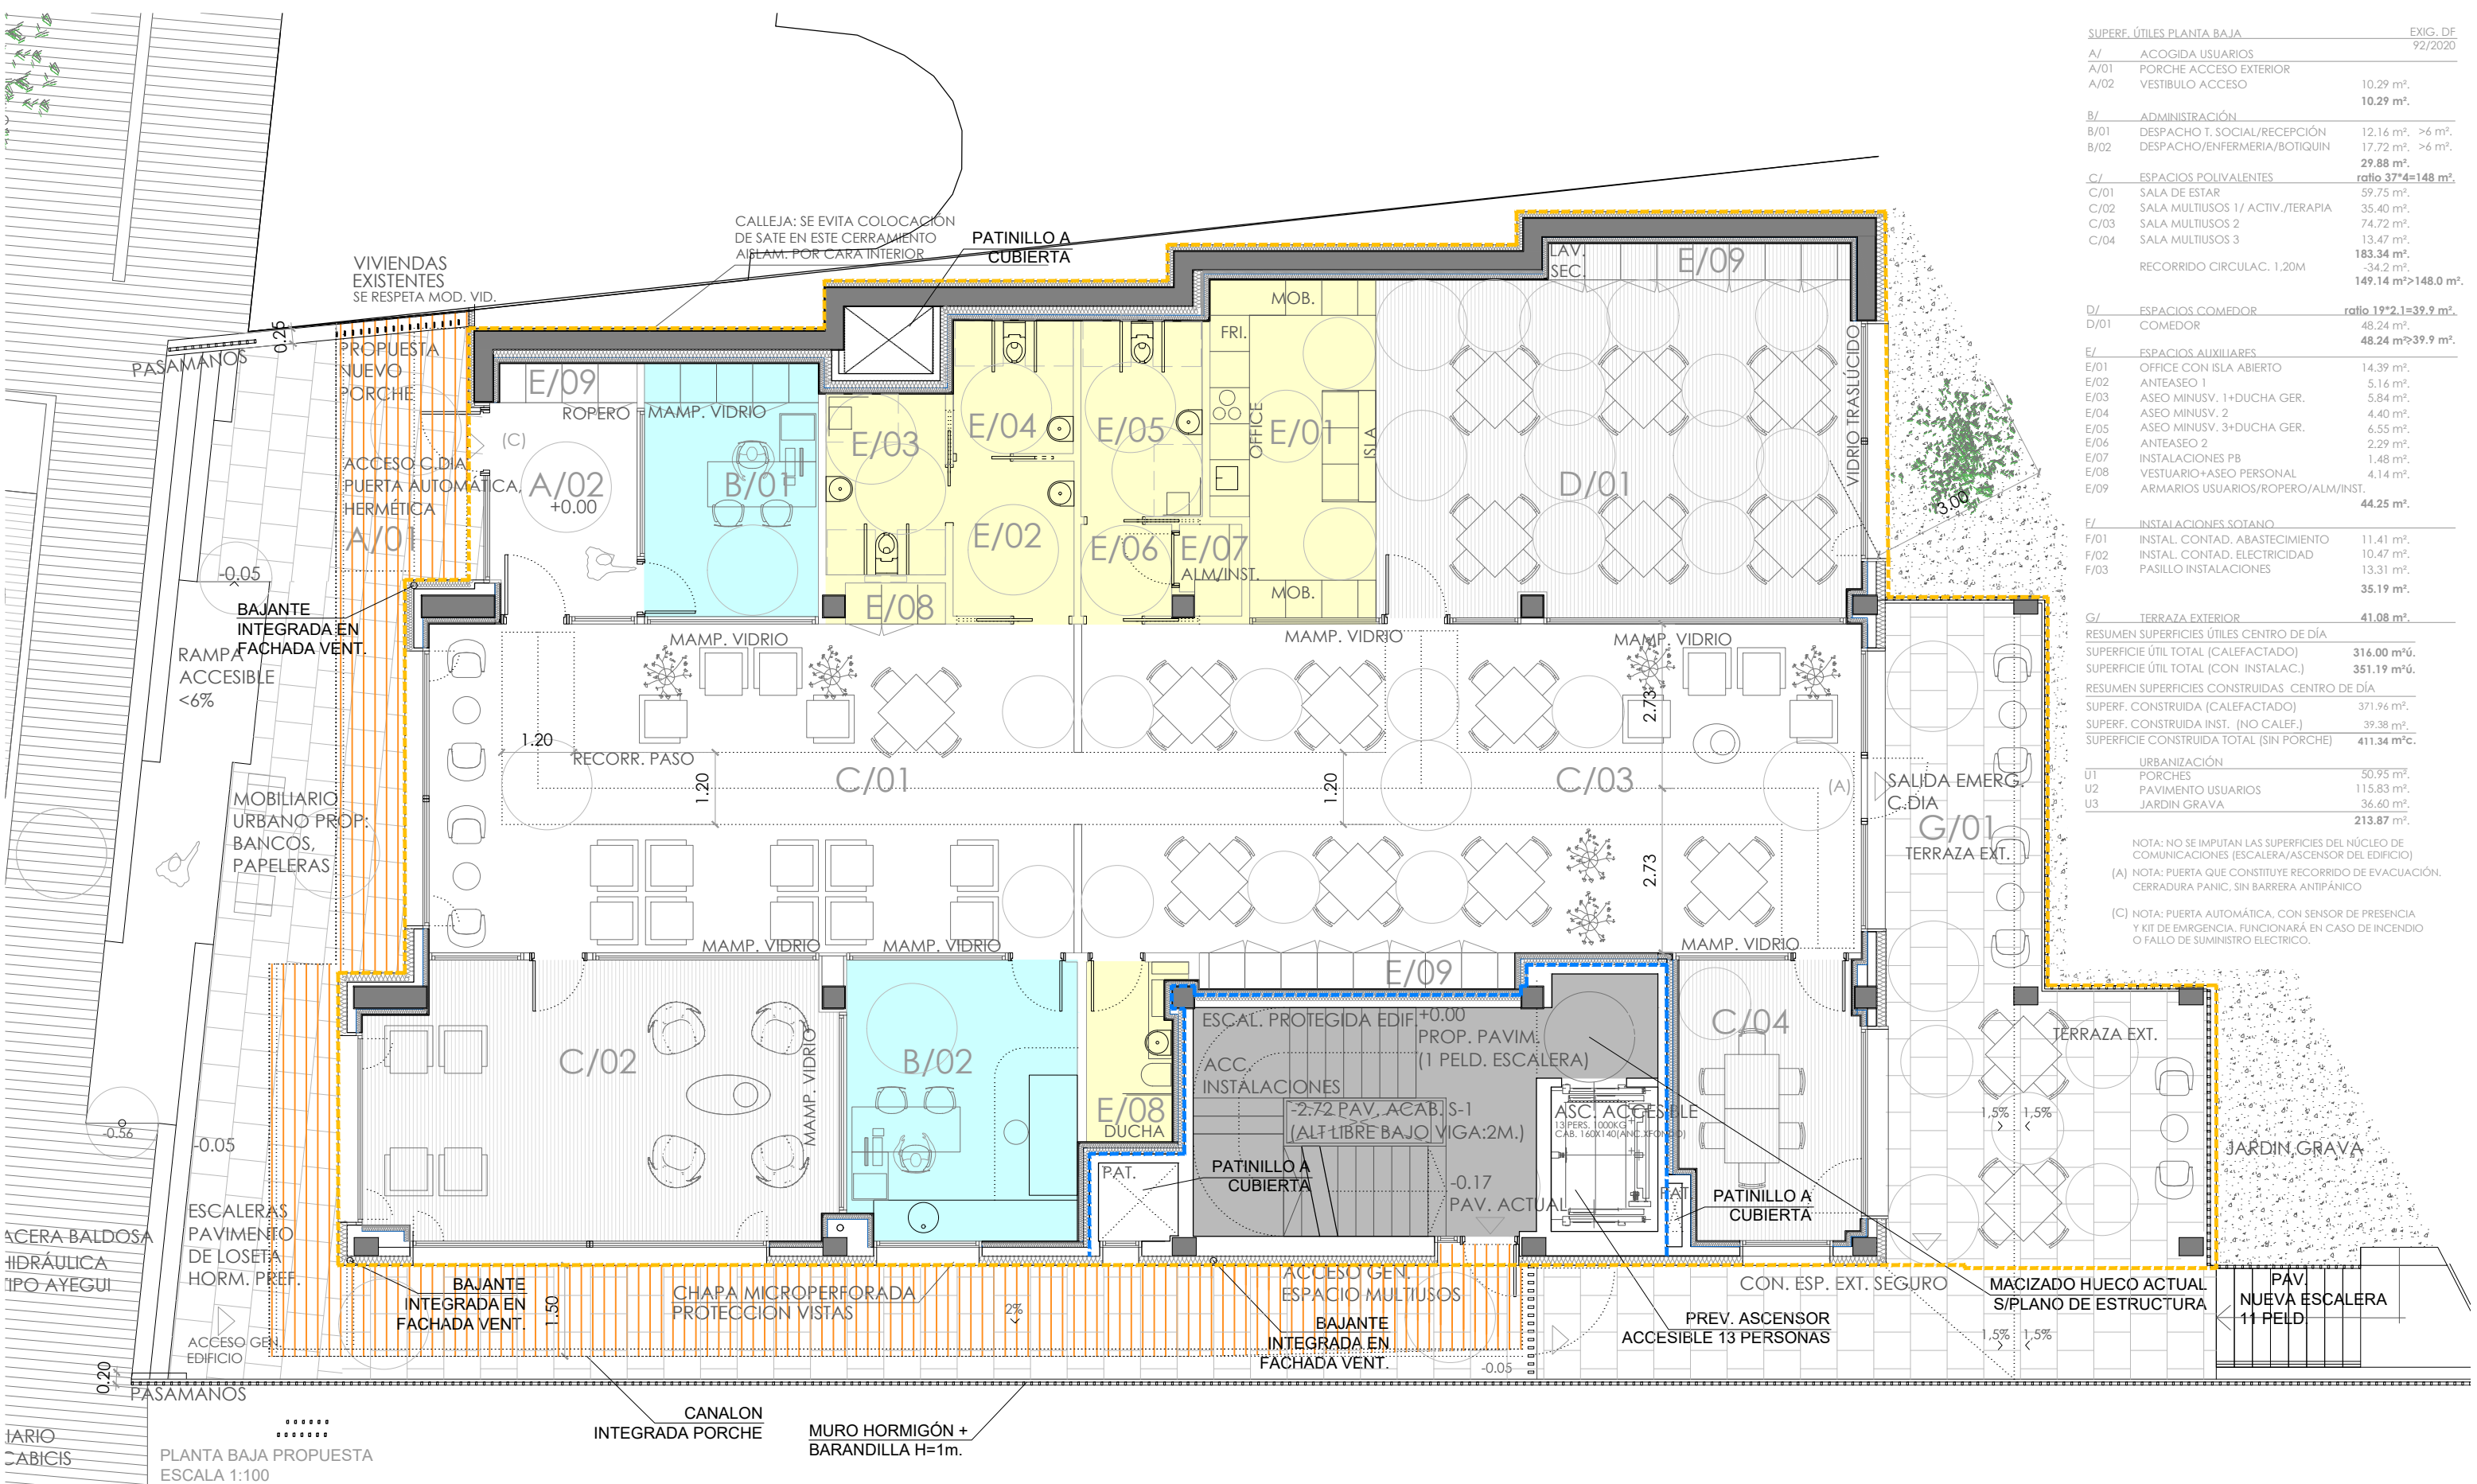

SUPERF. ÚTILES PLANTA BAJA			EXIG. DF
A/ ACOGIDA USUARIOS			92/2020
A/01	PORCHE ACCESO EXTERIOR		
A/02	VESTIBULO ACCESO	10.29 m².	
		10.29 m².	
B/ ADMINISTRACIÓN			
B/01	DESPACHO T. SOCIAL/RECEPCIÓN	12.16 m². >6 m².	
B/02	DESPACHO/ENFERMERIA/BOTIQUIN	17.72 m². >6 m².	
		29.88 m².	
C/ ESPACIOS POLIVALENTES			ratio 37*4=148 m².
C/01	SALA DE ESTAR	59.75 m².	
C/02	SALA MULTUSOS 1/ ACTIV./TERAPIA	35.40 m².	
C/03	SALA MULTUSOS 2	74.72 m².	
C/04	SALA MULTUSOS 3	13.47 m².	
		183.34 m².	
		RECORRIDO CIRCULAC. 1.20M	34.2 m².
		149.14 m²>148.0 m².	
D/ ESPACIOS COMEDOR			ratio 19*2.1=39.9 m².
D/01	COMEDOR	48.24 m².	
		48.24 m²>39.9 m².	
E/ ESPACIOS AUXILIARES			
E/01	OFFICE CON ISLA ABIERTO	14.39 m².	
E/02	ANTEASEO 1	5.16 m².	
E/03	ASEO MINUSV. 1+DUCHA GER.	5.84 m².	
E/04	ASEO MINUSV. 2	4.40 m².	
E/05	ASEO MINUSV. 3+DUCHA GER.	6.55 m².	
E/06	ANTEASEO 2	2.29 m².	
E/07	INSTALACIONES PB	1.48 m².	
E/08	VESTUARIO+ASEO PERSONAL	4.14 m².	
E/09	ARMARIOS USUARIOS/ROPERO/ALM/INST.		
		44.25 m².	
F/ INSTALACIONES SOTANO			
F/01	INSTAL. CONTAD. ABASTECIMIENTO	11.41 m².	
F/02	INSTAL. CONTAD. ELECTRICIDAD	10.47 m².	
F/03	PASILLO INSTALACIONES	13.31 m².	
		35.19 m².	
G/ TERRAZA EXTERIOR			41.08 m².
RESUMEN SUPERFICIES ÚTILES CENTRO DE DÍA			
			SUPERFICIE ÚTIL TOTAL (CALEFACTADO)
			316.00 m²ú.
			SUPERFICIE ÚTIL TOTAL (CON INSTALAC.)
			351.19 m²ú.
RESUMEN SUPERFICIES CONSTRUIDAS CENTRO DE DÍA			
			SUPERF. CONSTRUIDA (CALEFACTADO)
			371.96 m².
			SUPERF. CONSTRUIDA INST. (NO CALEF.)
			39.38 m².
			SUPERFICIE CONSTRUIDA TOTAL (SIN PORCHE)
			411.34 m²c.
URBANIZACIÓN			
U1	PORCHES	50.95 m².	
U2	PAVIMENTO USUARIOS	115.83 m².	
U3	JARDIN GRAVA	36.60 m².	
		213.87 m².	

NOTA: NO SE IMPUTAN LAS SUPERFICIES DEL NÚCLEO DE COMUNICACIONES (ESCALERA/ASCENSOR DEL EDIFICIO)

(A) NOTA: PUERTA QUE CONSTITUYE RECORRIDO DE EVACUACIÓN. CERRADURA PANIC, SIN BARRERA ANTIPÁNICO

(C) NOTA: PUERTA AUTOMÁTICA, CON SENSOR DE PRESENCIA Y KIT DE EMERGENCIA, FUNCIONARÁ EN CASO DE INCENDIO O FALLO DE SUMINISTRO ELÉCTRICO.

PROPUESTA_PLANTA BAJA

- ÁMBITO DE ACTUACIÓN CENTRO DE DÍA PLANTA BAJA: 452,1M2
- ZONA ACONDICIONADA ENVOLVENTE TÉRMICA Y HERMÉTICA CENTRO DE DÍA PLANTA BAJA.

plano	escala	0 1 2 3 4	titulo
PROPUESTA. USOS Y SUPERFICIES PLANTA BAJA	e. 1/100		CENTRO DE DÍA DE AYEGUI-AIEGI, NAVARRA
código	revisión	fecha	propiedad
US.02	R01	16/05/2025	AYUNTAMIENTO DE AYEGUI/AIEGI. CIF P3104100G
AZP arquitectura	Arquitecto: Daniel Azpilicuenta Fernández de las Heras	fase: PROY. DE EJECUCION	C. AYUNTAMIENTO Nº 1, AYEGUI/AIEGI, NAVARRA. C.P. 31.240
SLAM arquitectura técnica	Colaboradores: Xabier Eskisabel, Miguel Larraburu, Rebeca Adrián, Eduardo Ozcoide, Eneko Iraizoz,	arquitecto arquitecto técnico SLAM arquitecta técnica SLAM ingeniero estructurista Ingeniería Hobeki	COAVN nº 4501
HOBEBE Ingenieria	Este plano es copia del original, propiedad del arquitecto redactor. Su uso total o parcial, así como cualquier reproducción o cesión a terceros, requerirá la autorización expresa de su autor, quedando prohibida cualquier modificación total o parcial del mismo.		