


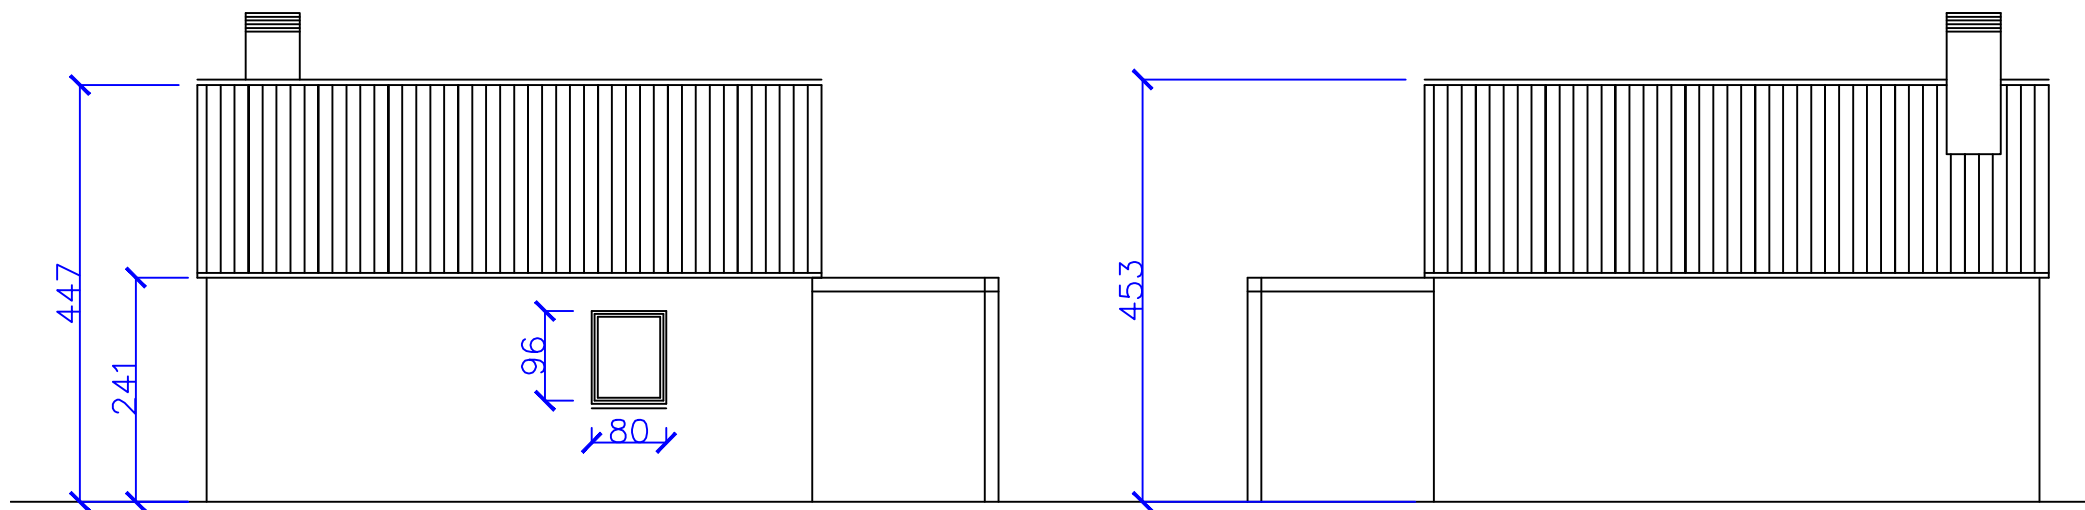

ALZADOS LATERALES CASETA NATURAL