


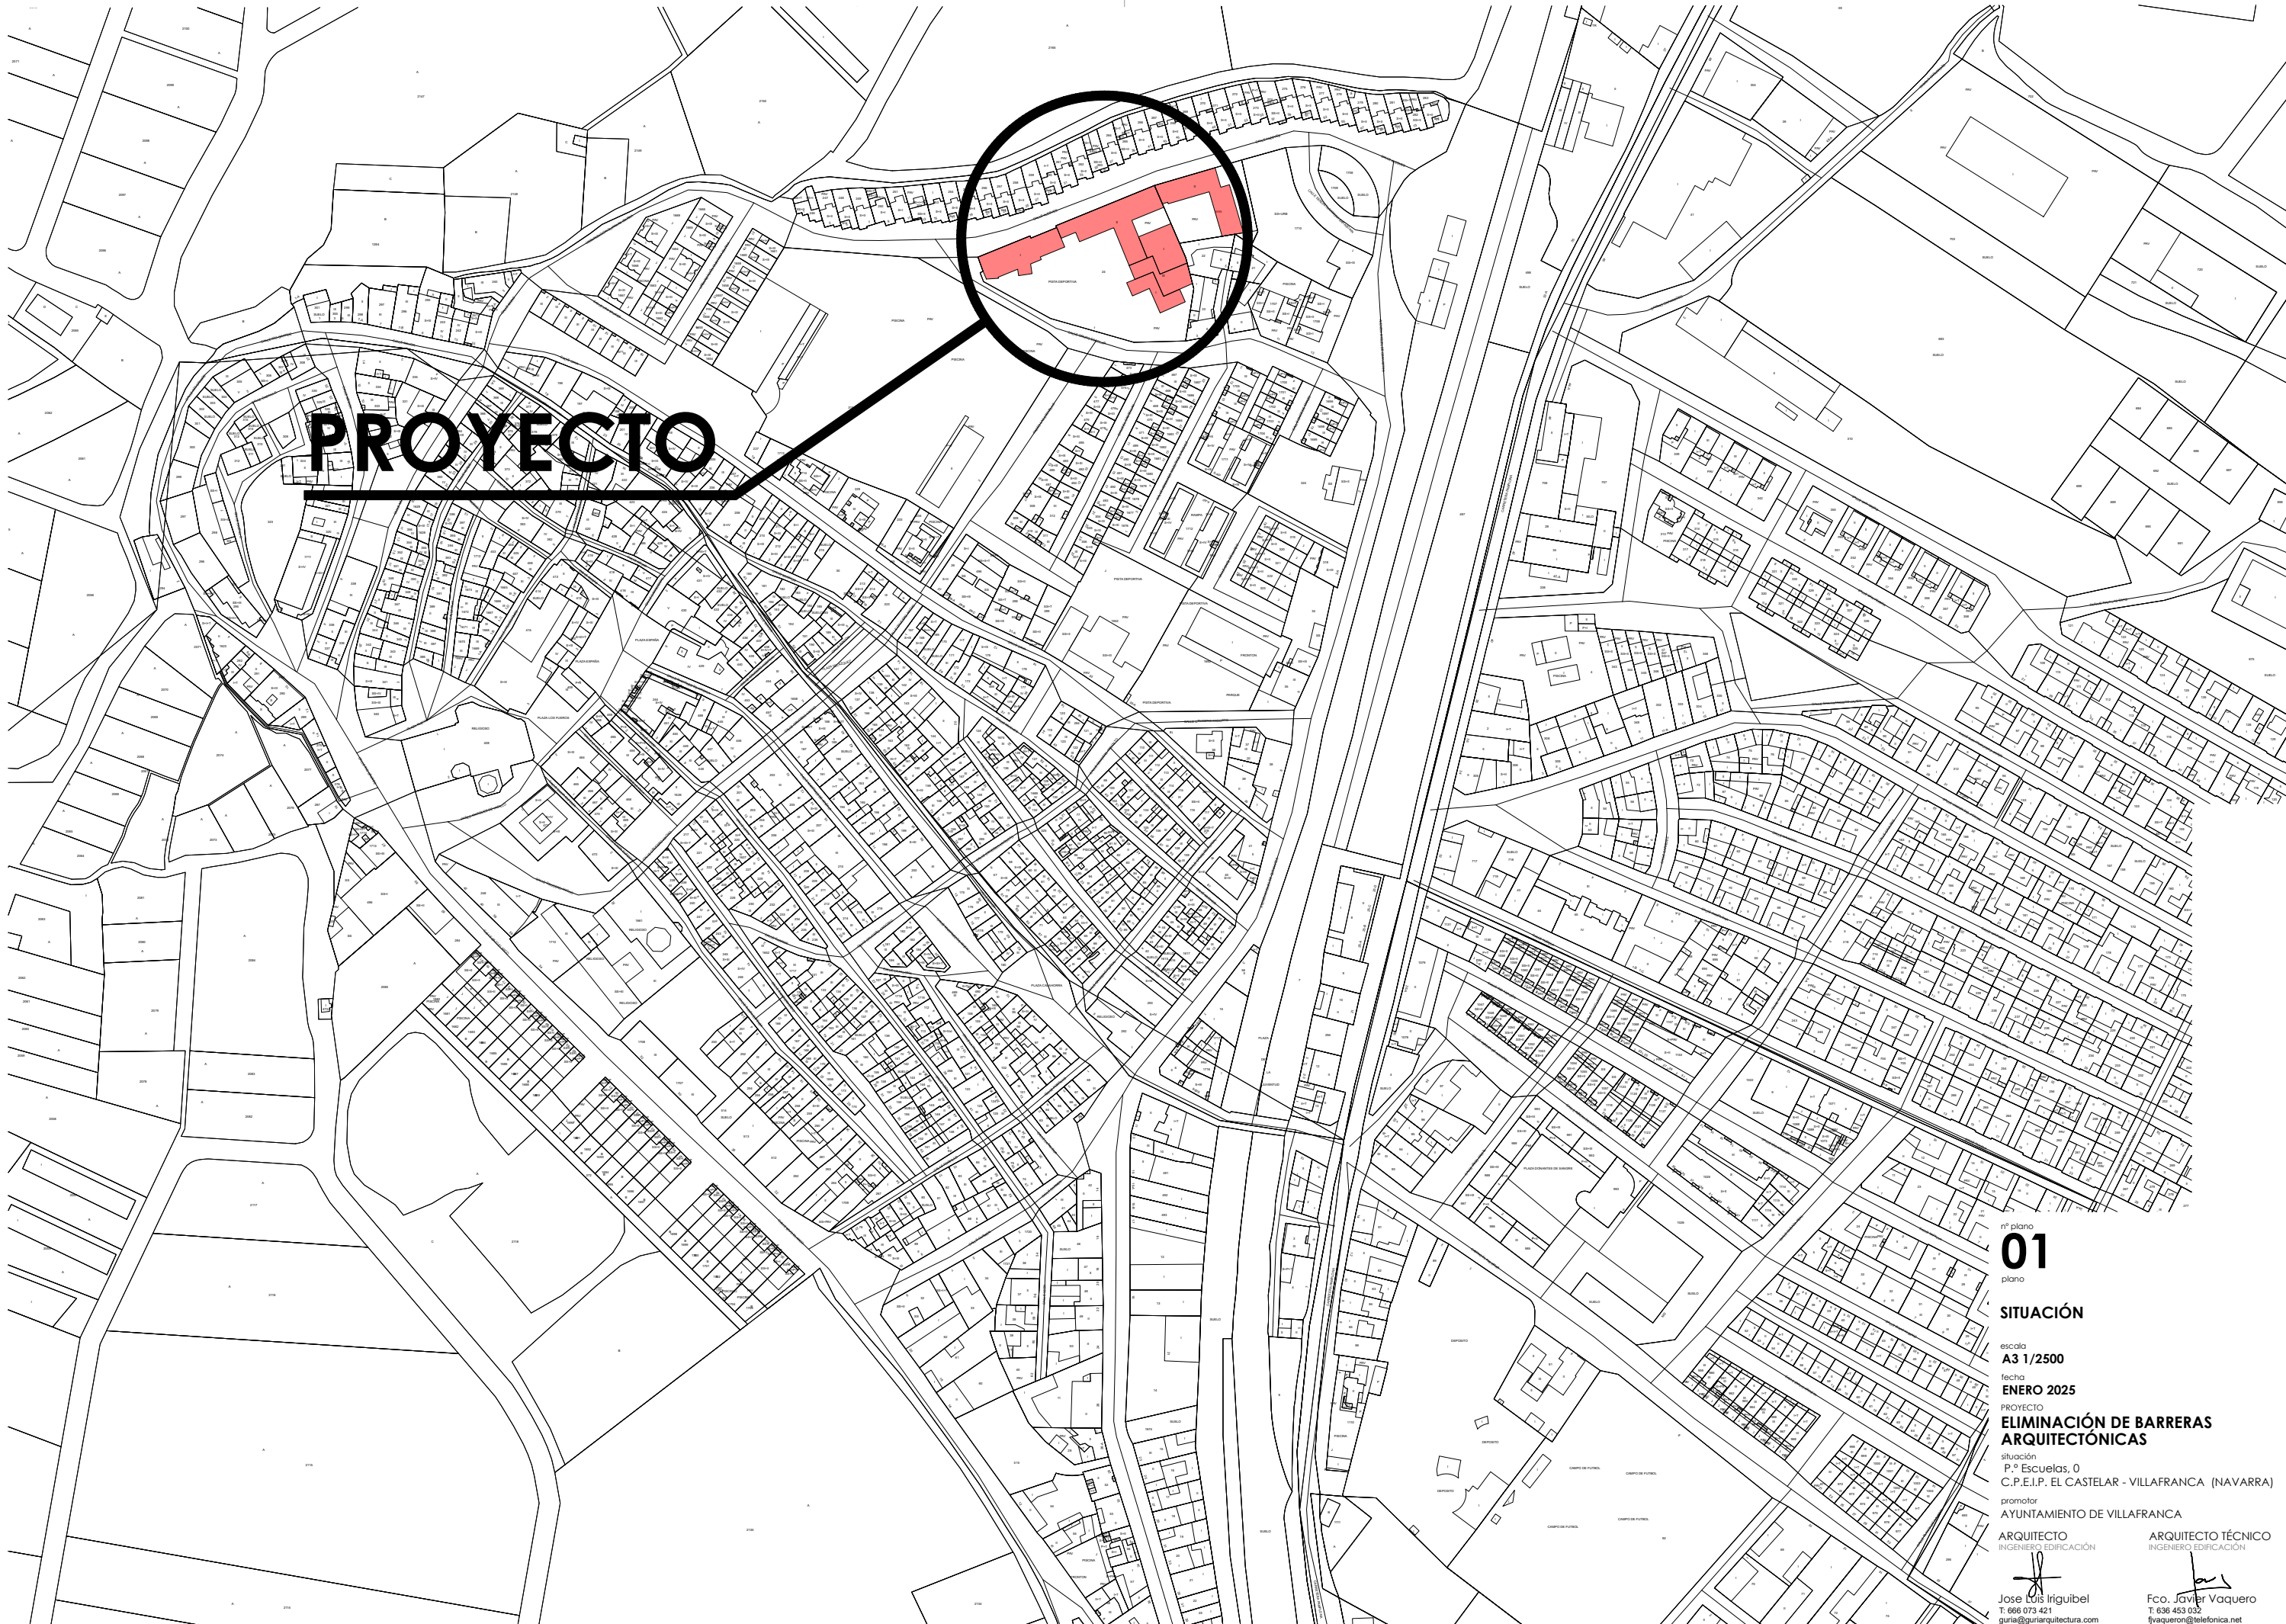

PROYECTO

nº plano
01
plano

SITUACIÓN

escala
A3 1/2500
fecha
ENERO 2025

PROYECTO
**ELIMINACIÓN DE BARRERAS
ARQUITECTÓNICAS**


situación
P.º Escuelas, 0
C.P.E.I.P. EL CASTELAR - VILLAFRANCA (NAVARRA)
promotor
AYUNTAMIENTO DE VILLAFRANCA

ARQUITECTO
INGENIERO EDIFICACIÓN


Jose Luis Irigüibel
T. 606 073 421
guria@guriaarquitectura.com
guriaarquitectura.com

ARQUITECTO TÉCNICO
INGENIERO EDIFICACIÓN


Fco. Javier Vaquero
T. 636 453 032
fvaquero@telefonica.net

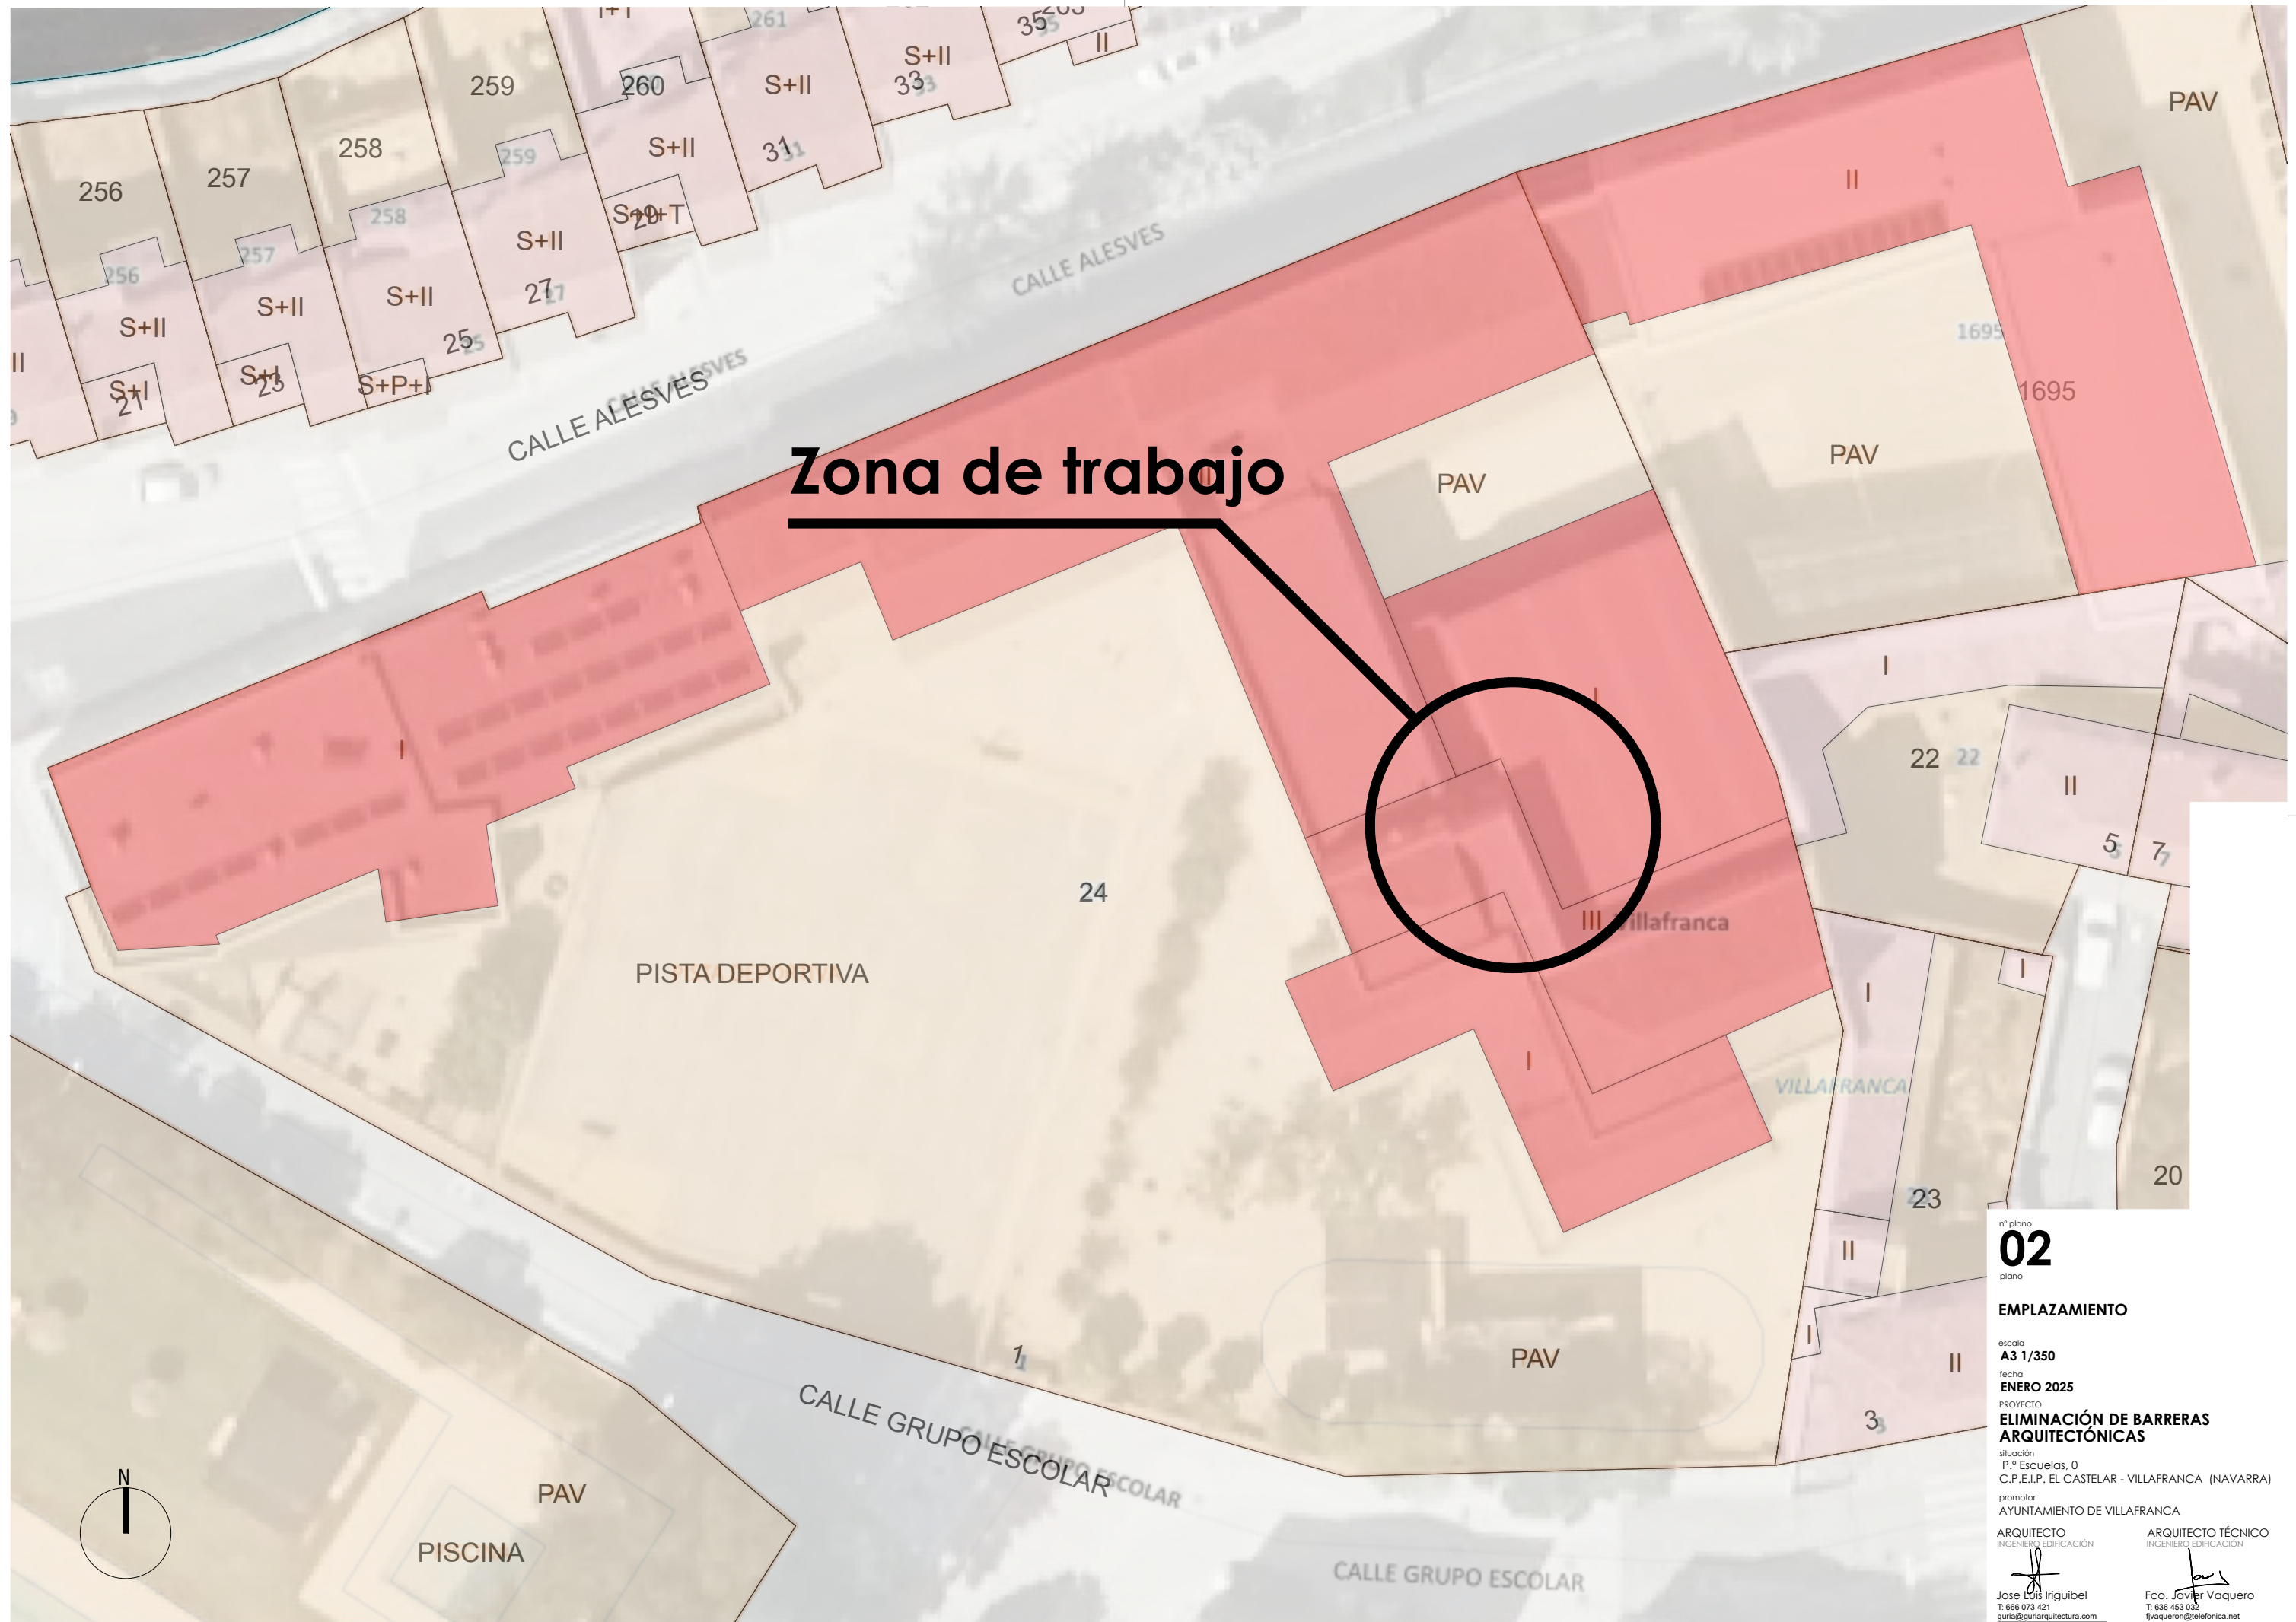

Zona de trabajo



nº plano
02
plano

EMPLAZAMIENTO

escala
A3 1/350
fecha
ENERO 2025
PROYECTO
**ELIMINACIÓN DE BARRERAS
ARQUITECTÓNICAS**
situación
P.º Escuelas, 0
C.P.E.I.P. EL CASTELAR - VILLAFRANCA (NAVARRA)
promotor
AYUNTAMIENTO DE VILLAFRANCA



ARQUITECTO
INGENIERO EDIFICACIÓN

Jose Luis Iriguibel
T. 606 073 421
guia@guiaarquitectura.com
guiaarquitectura.com

ARQUITECTO TÉCNICO
INGENIERO EDIFICACIÓN

Fco. Javier Vaquero
T. 636 453 032
fvaquero@telefonica.net

CALLE ALESVES

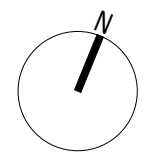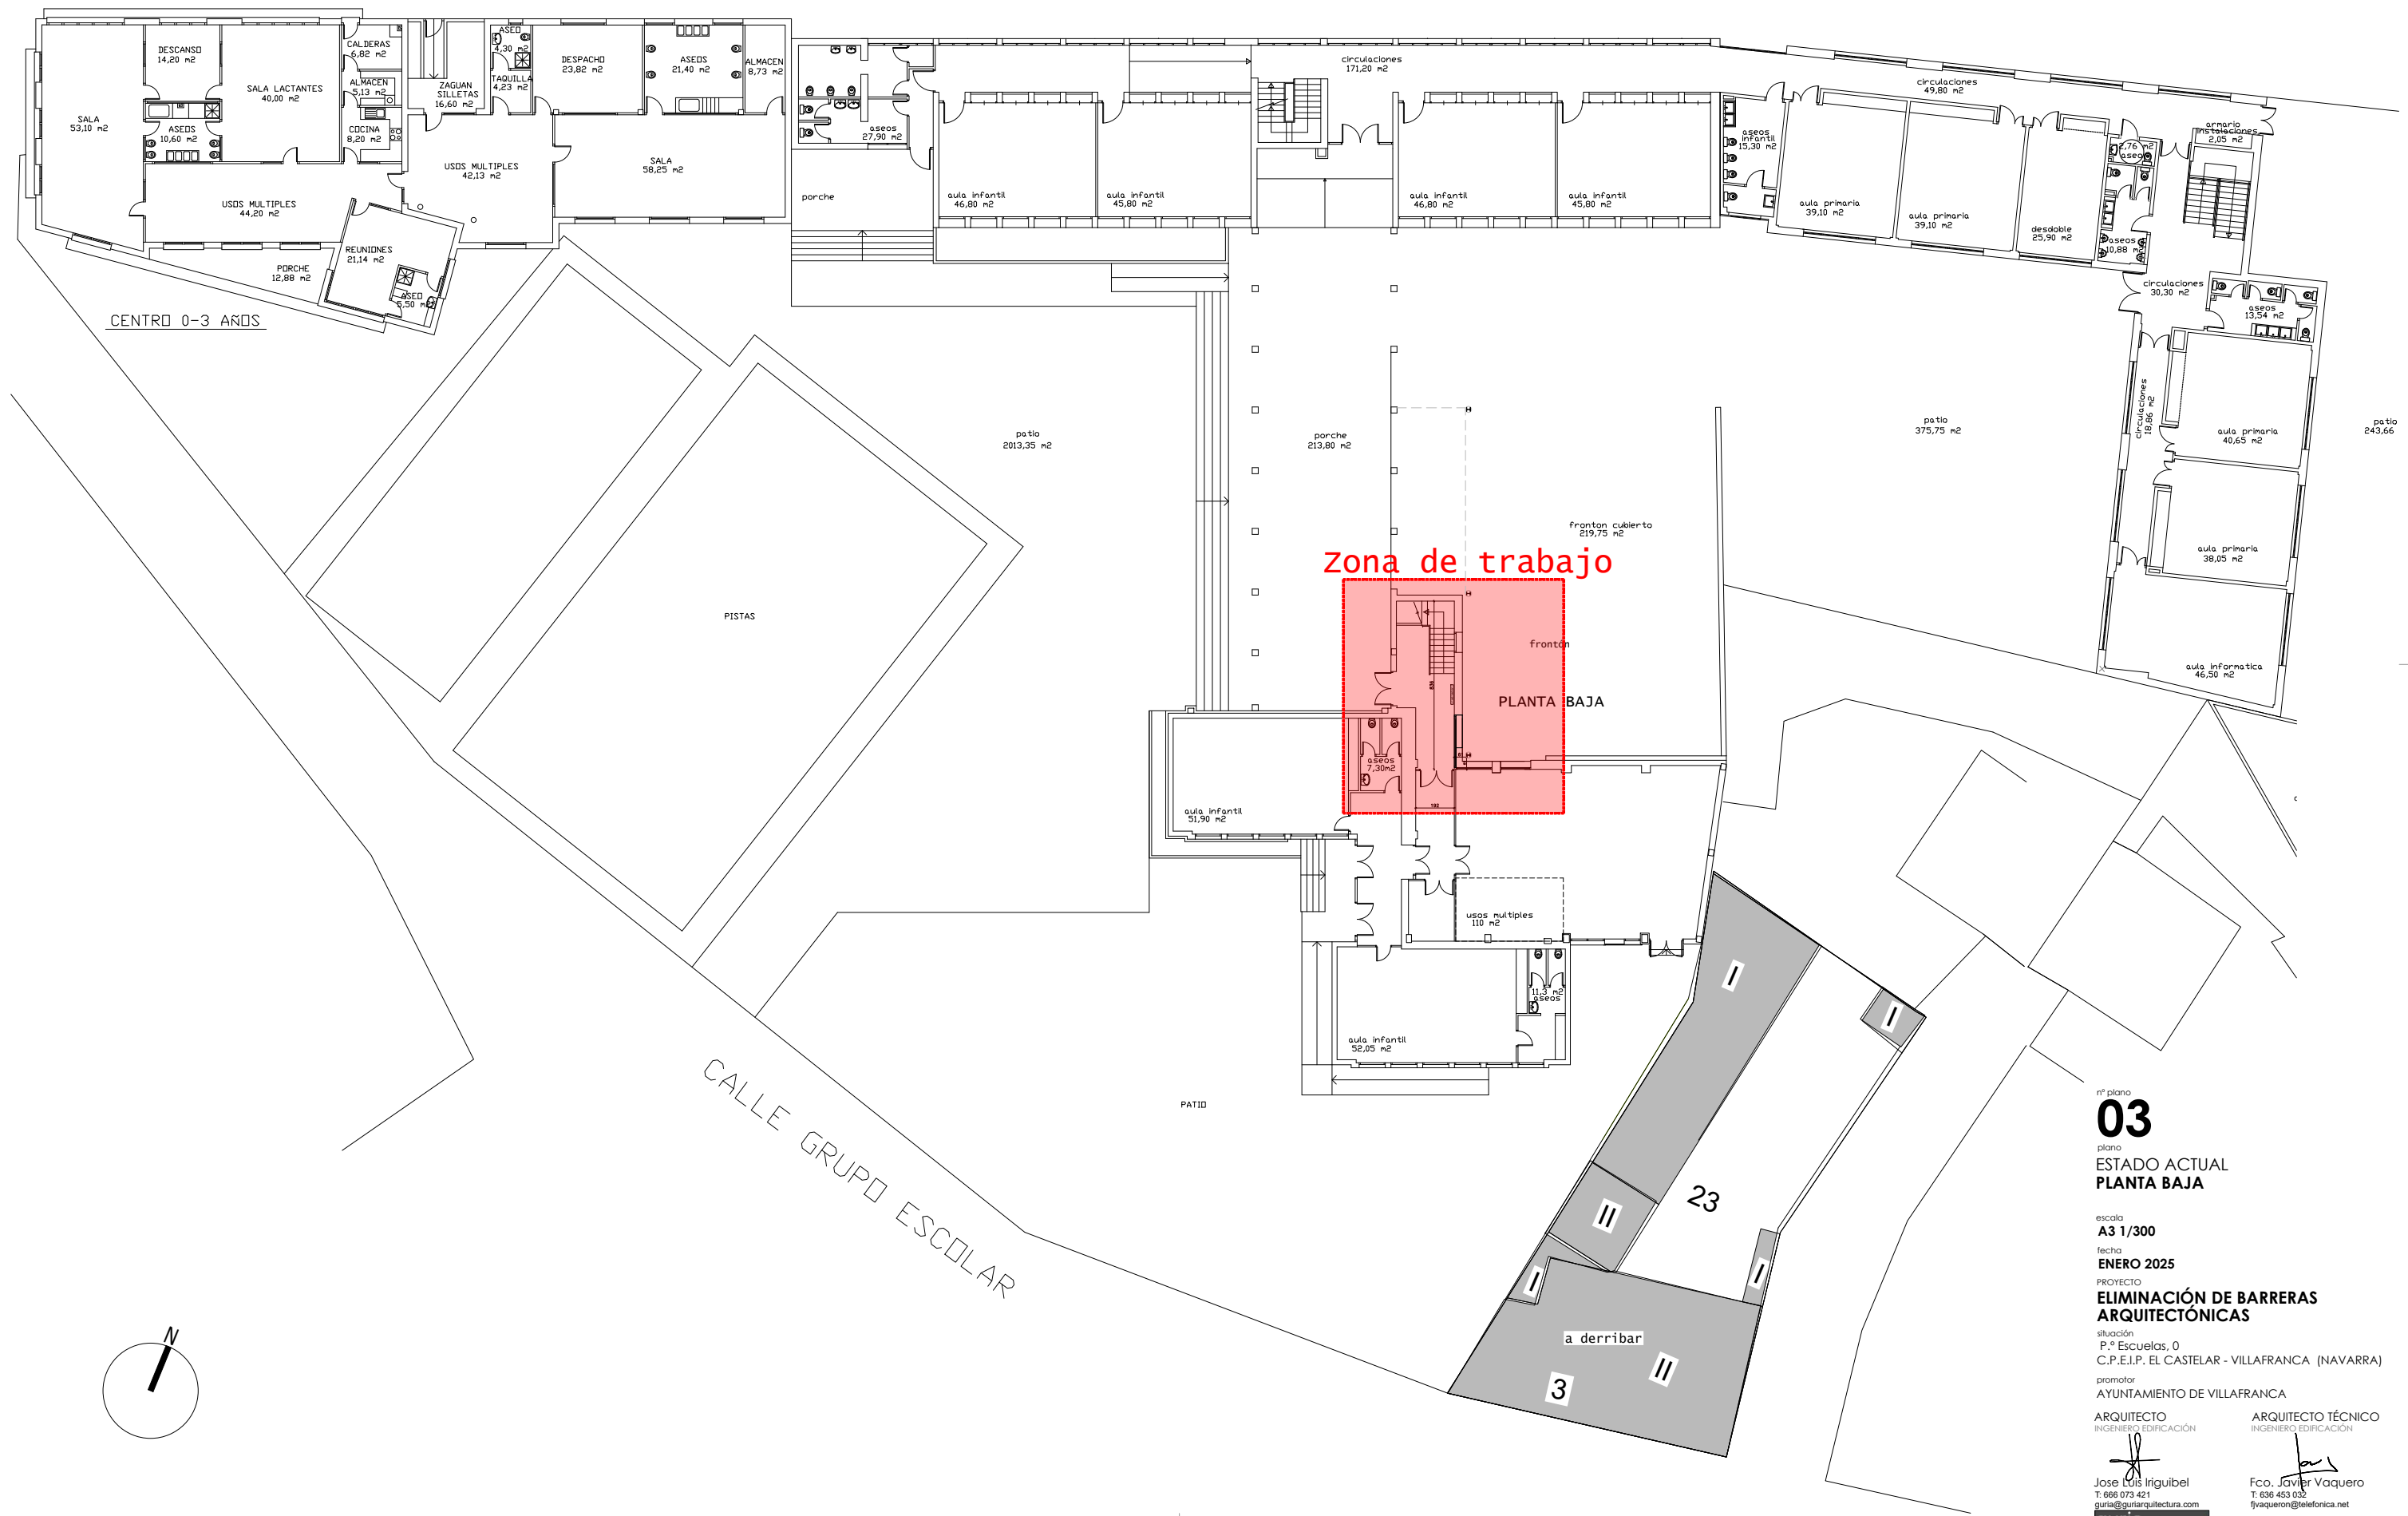

nº plano
03
plano
ESTADO ACTUAL
PLANTA BAJA

escala
A3 1/300

fecha
ENERO 2025

PROYECTO
ELIMINACIÓN DE BARRERAS
ARQUITECTÓNICAS

situación
P.º Escuelas, 0
C.P.E.I.P. EL CASTELAR - VILLAFRANCA (NAVARRA)

promotor
AYUNTAMIENTO DE VILLAFRANCA

ARQUITECTO
INGENIERO EDIFICACIÓN
Jose Luis Iriguiel
T: 666 073 421
juria@guararquitectura.com
guriaarquitectura.com

ARQUITECTO TÉCNICO
INGENIERO EDIFICACIÓN
Fco. Javier Vaquero
T: 636 453 032
fvaquero@telefonica.net

CALLE ALESVES

CENTRO 0-3 AÑOS

PISTAS

CALLE GRUPO ESCOLAR

Zona de trabajo

patio
375,75 m2

patio
243,66

nº plano

04

plano

ESTADO ACTUAL
PLANTA PRIMERA

escala

A3 1/300

fecha

ENERO 2025

PROYECTO

ELIMINACIÓN DE BARRERAS
ARQUITECTÓNICAS

situación

P.º Escuelas, 0
C.P.E.I.P. EL CASTELAR - VILLAFRANCA (NAVARRA)

promotor


AYUNTAMIENTO DE VILLAFRANCA

ARQUITECTO
INGENIERO EDIFICACIÓN

Jose Luis Iriguibel
T: 666 073 421
juria@juriaarquitectura.com
juriaarquitectura.com

ARQUITECTO TÉCNICO
INGENIERO EDIFICACIÓN

Fco. Javier Vaquero
T: 636 453 032
fvaquero@telefonica.net

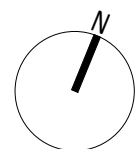

CALLE ALESVES

CENTRO 0-3 AÑOS

PISTAS

patio

Zona de trabajo

Fronton cubierto

patio
375,75 m2

pendiente 6%
pendiente 6%

pendiente 6%

PATIO

CALLE GRUPO ESCOLAR

nº plano

05

plano

ESTADO ACTUAL
PLANTA SEGUNDA

escala

A3 1/300

fecha

ENERO 2025

PROYECTO

ELIMINACIÓN DE BARRERAS
ARQUITECTÓNICAS

situación

P.º Escuelas, 0
C.P.E.I.P. EL CASTELAR - VILLAFRANCA (NAVARRA)

promotor

AYUNTAMIENTO DE VILLAFRANCA

ARQUITECTO
INGENIERO EDIFICACIÓN

Jose Luis Iriguibel
T: 666 073 421
guria@guriarquitectura.com

guriaarquitectura.com

ARQUITECTO TÉCNICO
INGENIERO EDIFICACIÓN

Fco. Javier Vaquero
T: 636 453 032
fvaquero@telefonica.net

fvaquero@telefonica.net

CALLE ALESVES

CENTRO 0-3 AÑOS

PISTAS


patio

Zona de trabajo

patio
375,75 m2

CALLE GRUPO ESCOLAR

PATIO

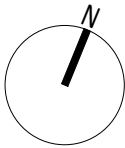

nº plano

06

plano

ESTADO ACTUAL
PLANTA CUBIERTA

escala

A3 1/400

fecha

ENERO 2025

PROYECTO

ELIMINACIÓN DE BARRERAS
ARQUITECTÓNICAS

situación

P.º Escuelas, 0
C.P.E.I.P. EL CASTELAR - VILLAFRANCA (NAVARRA)

promotor

AYUNTAMIENTO DE VILLAFRANCA

ARQUITECTO
INGENIERO EDIFICACIÓN

Jose Luis Iriguibel
T: 666 073 421
guria@guriarquitectura.com

guriaarquitectura.com

ARQUITECTO TÉCNICO
INGENIERO EDIFICACIÓN

Fco. Javier Vaquero
T: 636 453 032
fjvaquero@telefonica.net

Zona de trabajo

fronton cubierto
219,75 m2

frontón cubierto

desvío de instalación
de calefacción

radiador

derribo de
fachada

aseos
7,30m2

S1

S2

nº plano

07

plano

ESTADO ACTUAL

DERRIBOS PLANTA BAJA

escala

A3 1/50

fecha

ENERO 2025

PROYECTO

ELIMINACIÓN DE BARRERAS

ARQUITECTÓNICAS

situación

P.º Escuelas, 0

C.P.E.I.P. EL CASTELAR - VILLAFRANCA (NAVARRA)

promotor

AYUNTAMIENTO DE VILLAFRANCA

ARQUITECTO

INGENIERO EDIFICACIÓN

Jose Luis Iriguibel

T: 666 073 421

guria@guriaarquitectura.com

guriaarquitectura.com


ARQUITECTO TÉCNICO

INGENIERO EDIFICACIÓN

Fco. Javier Vaquero

T: 636 453 032


fvaquero@telefonica.net

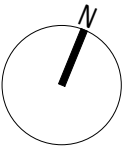

direccion
15,25 m2

apoyo
29,88 m2

Zona de trabajo

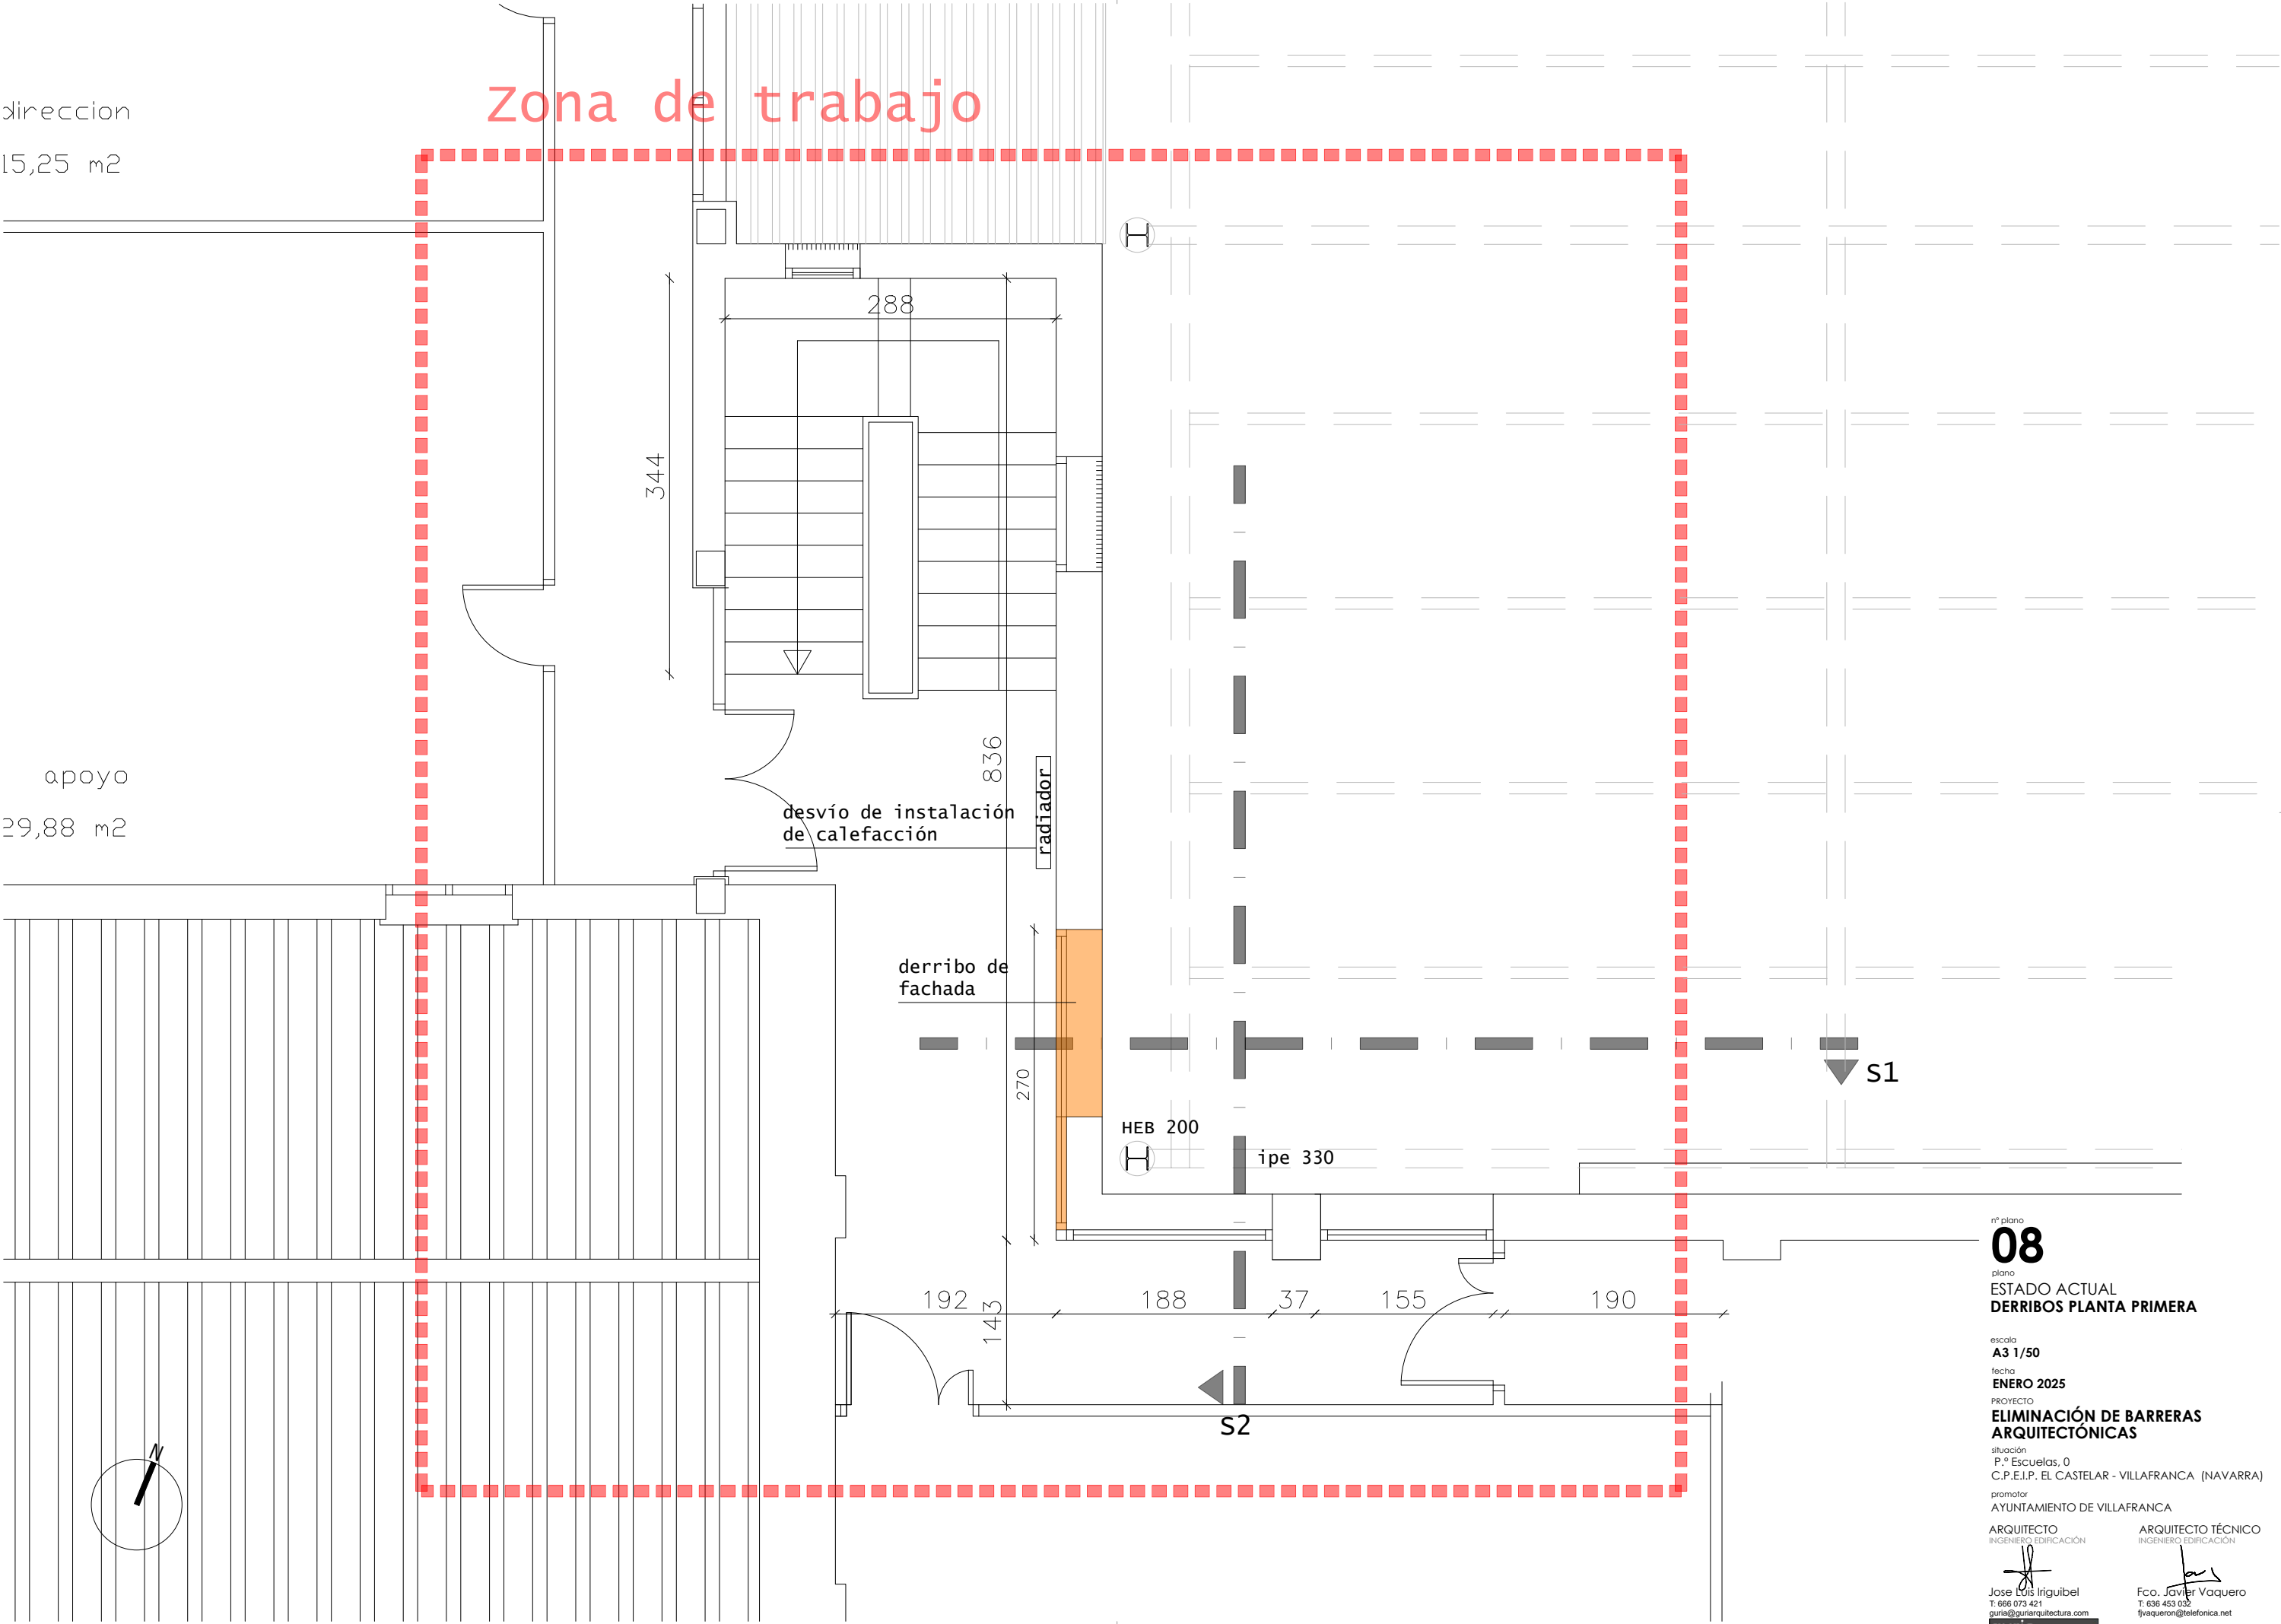


nº plano
08
plano
ESTADO ACTUAL
DERRIBOS PLANTA PRIMERA

escala
A3 1/50
fecha
ENERO 2025
PROYECTO
ELIMINACIÓN DE BARRERAS
ARQUITECTÓNICAS
situación
P.º Escuelas, 0
C.P.E.I.P. EL CASTELAR - VILLAFRANCA (NAVARRA)
promotor
AYUNTAMIENTO DE VILLAFRANCA

ARQUITECTO
INGENIERO EDIFICACIÓN
Jose Luis Irigüibel
T: 666 073 421
juria@guararquitectura.com
guriaarquitectura.com

ARQUITECTO TÉCNICO
INGENIERO EDIFICACIÓN
Fco. Javier Vaquero
T: 636 453 032
fvaquero@telefonica.net

Zona de trabajo

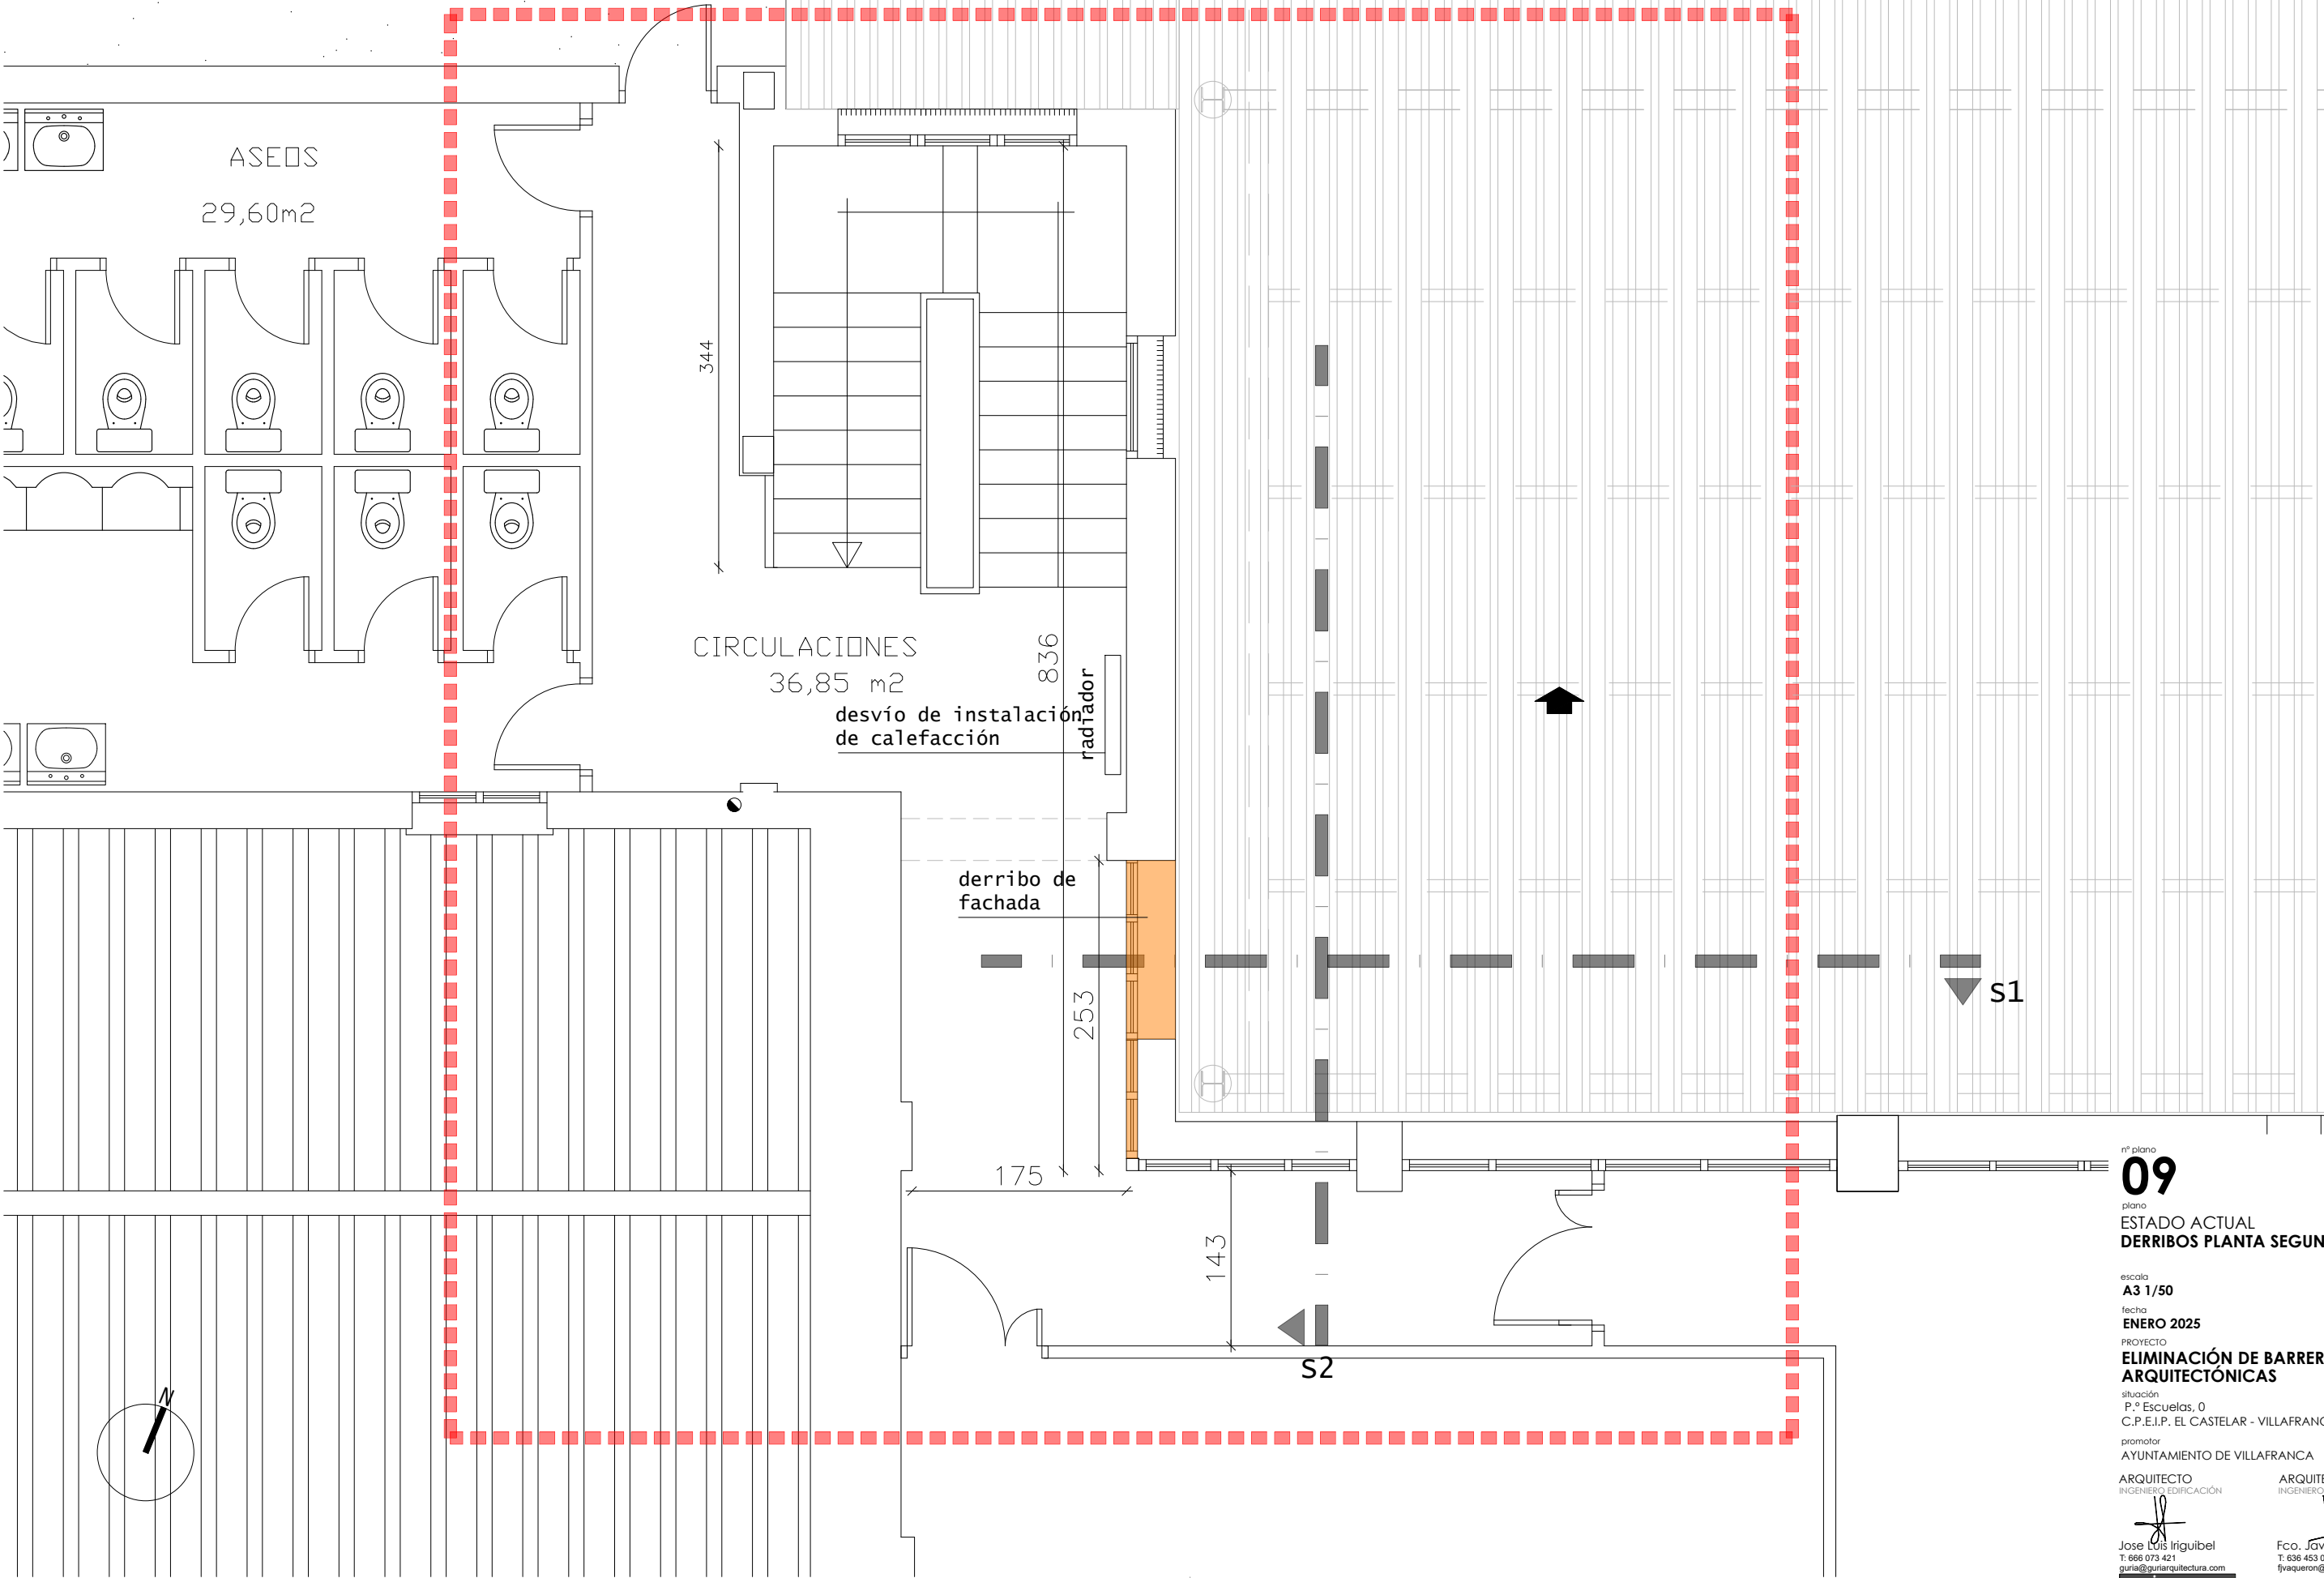

Zona de trabajo

c. plana

ajustes en
fachada, refuerzo
estructura y
apertura de hueco
en cubierta

s1

s2

nº plano

10

plano

ESTADO ACTUAL

DERRIBOS PLANTA CUBIERTA

escala

A3 1/50

fecha

ENERO 2025

PROYECTO

ELIMINACIÓN DE BARRERAS

ARQUITECTÓNICAS

situación

P.º Escuelas, 0

C.P.E.I.P. EL CASTELAR - VILLAFRANCA (NAVARRA)

promotor

AYUNTAMIENTO DE VILLAFRANCA

ARQUITECTO

INGENIERO EDIFICACIÓN



Jose Luis Irigüibel

T. 666 073 421

guria@guriaarquitectura.com

guriaarquitectura.com

ARQUITECTO TÉCNICO


INGENIERO EDIFICACIÓN



Fco. Javier Vaquero


T. 636 453 032

fvaquero@telefonica.net

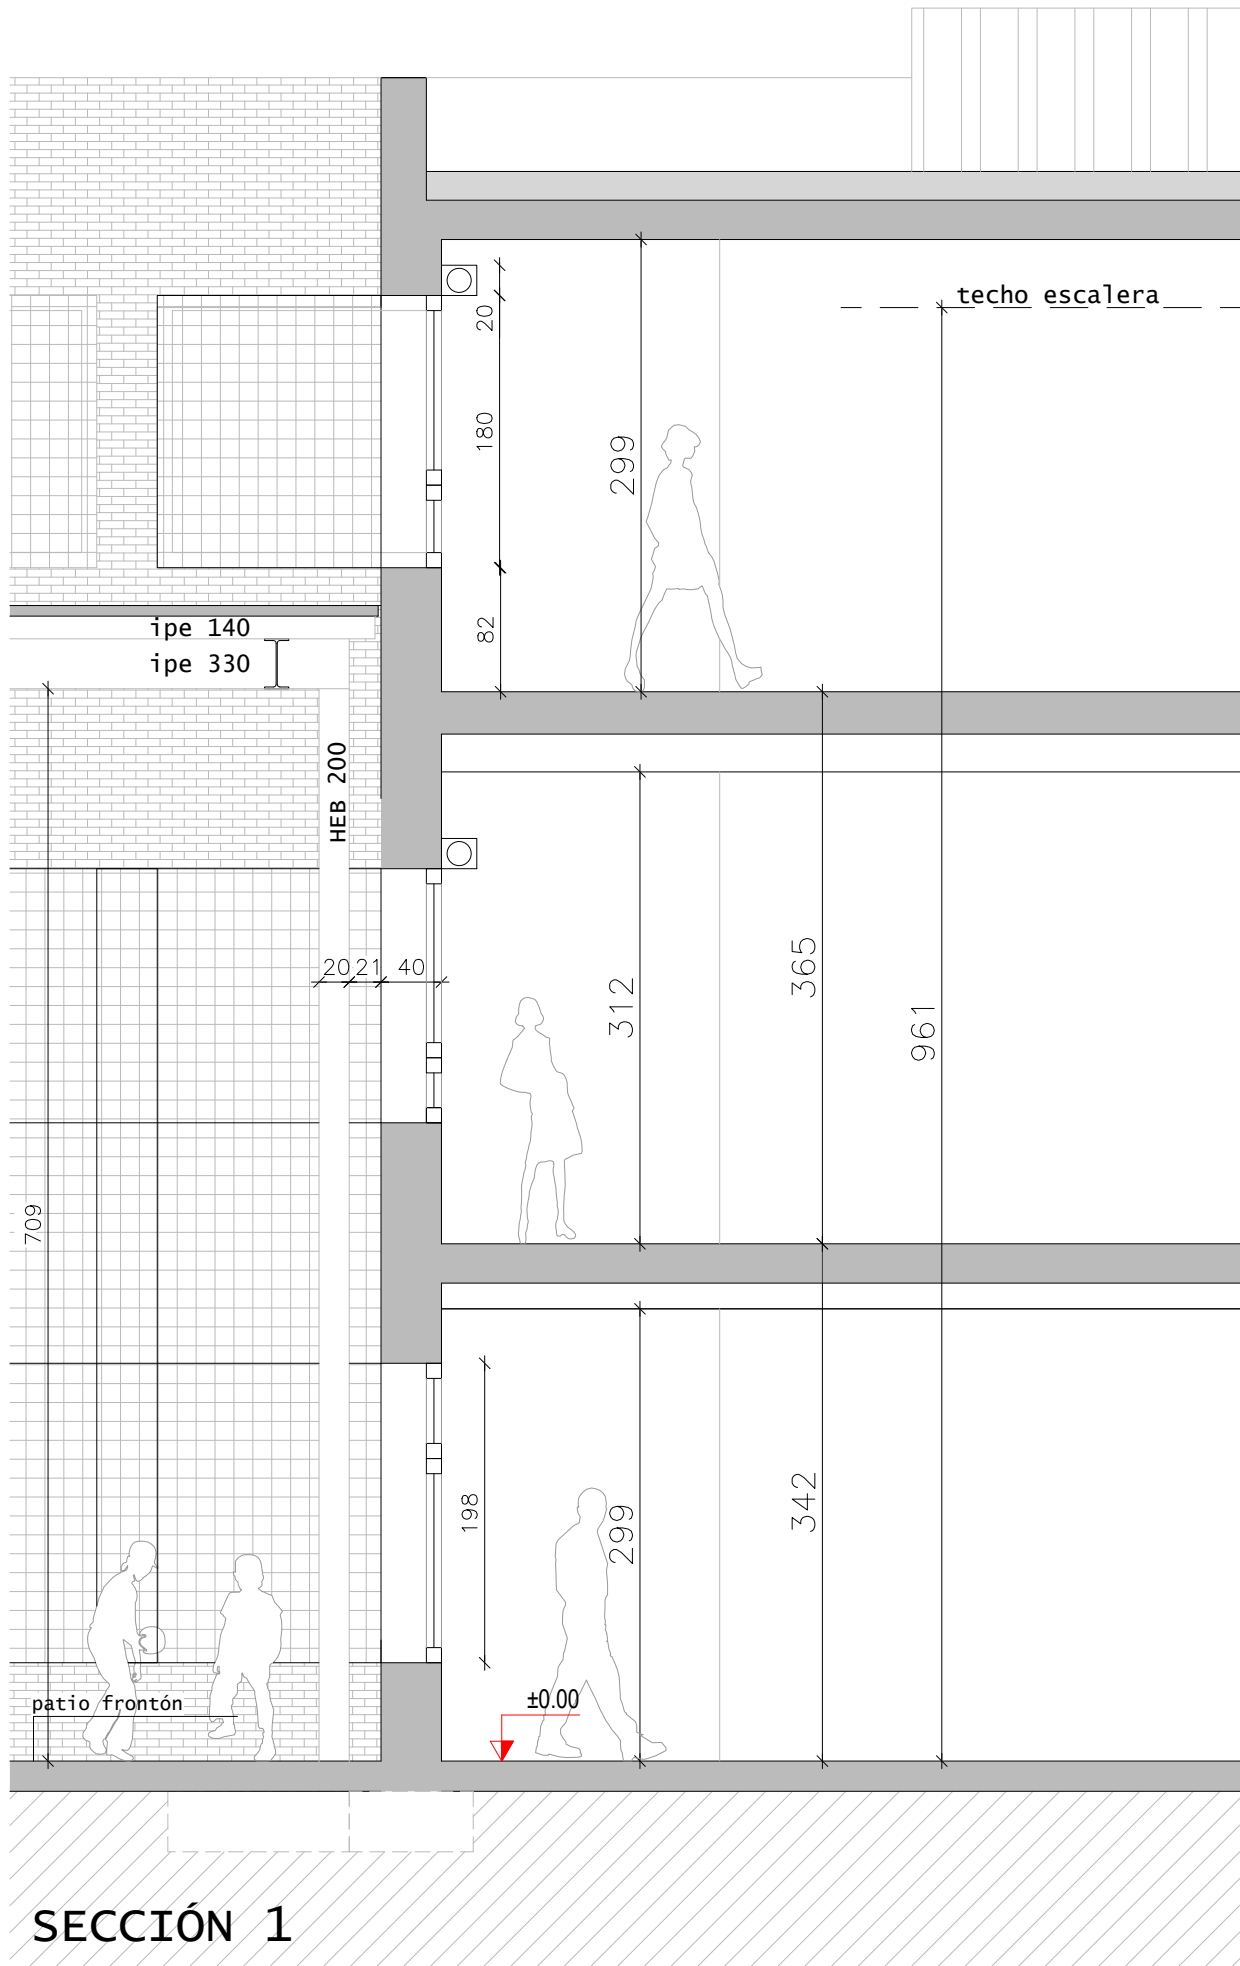


SECCIÓN 1

NOTA:
MEDIDAS Y UNIDADES A
COMPROBAR EN OBRA

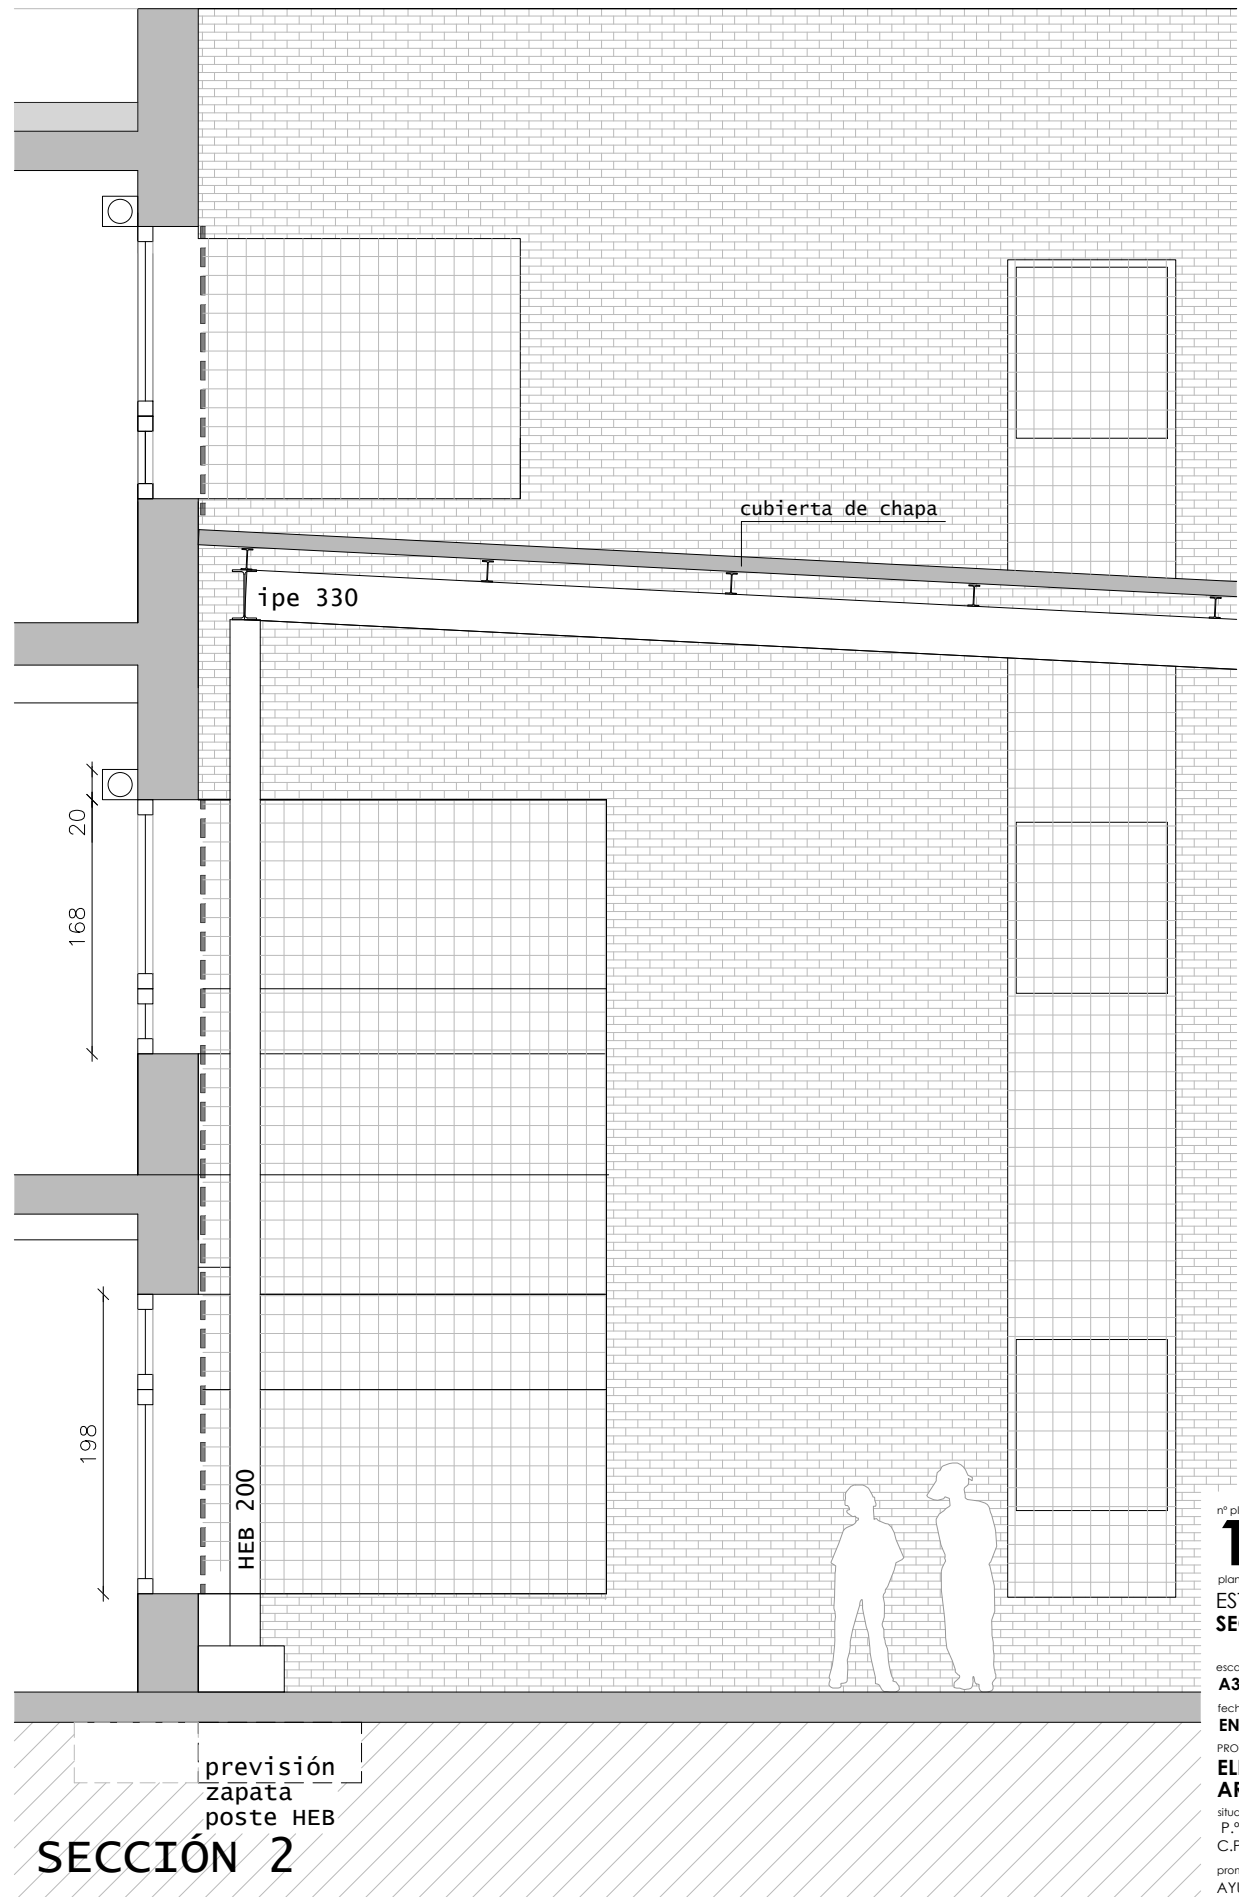

SECCIÓN 2

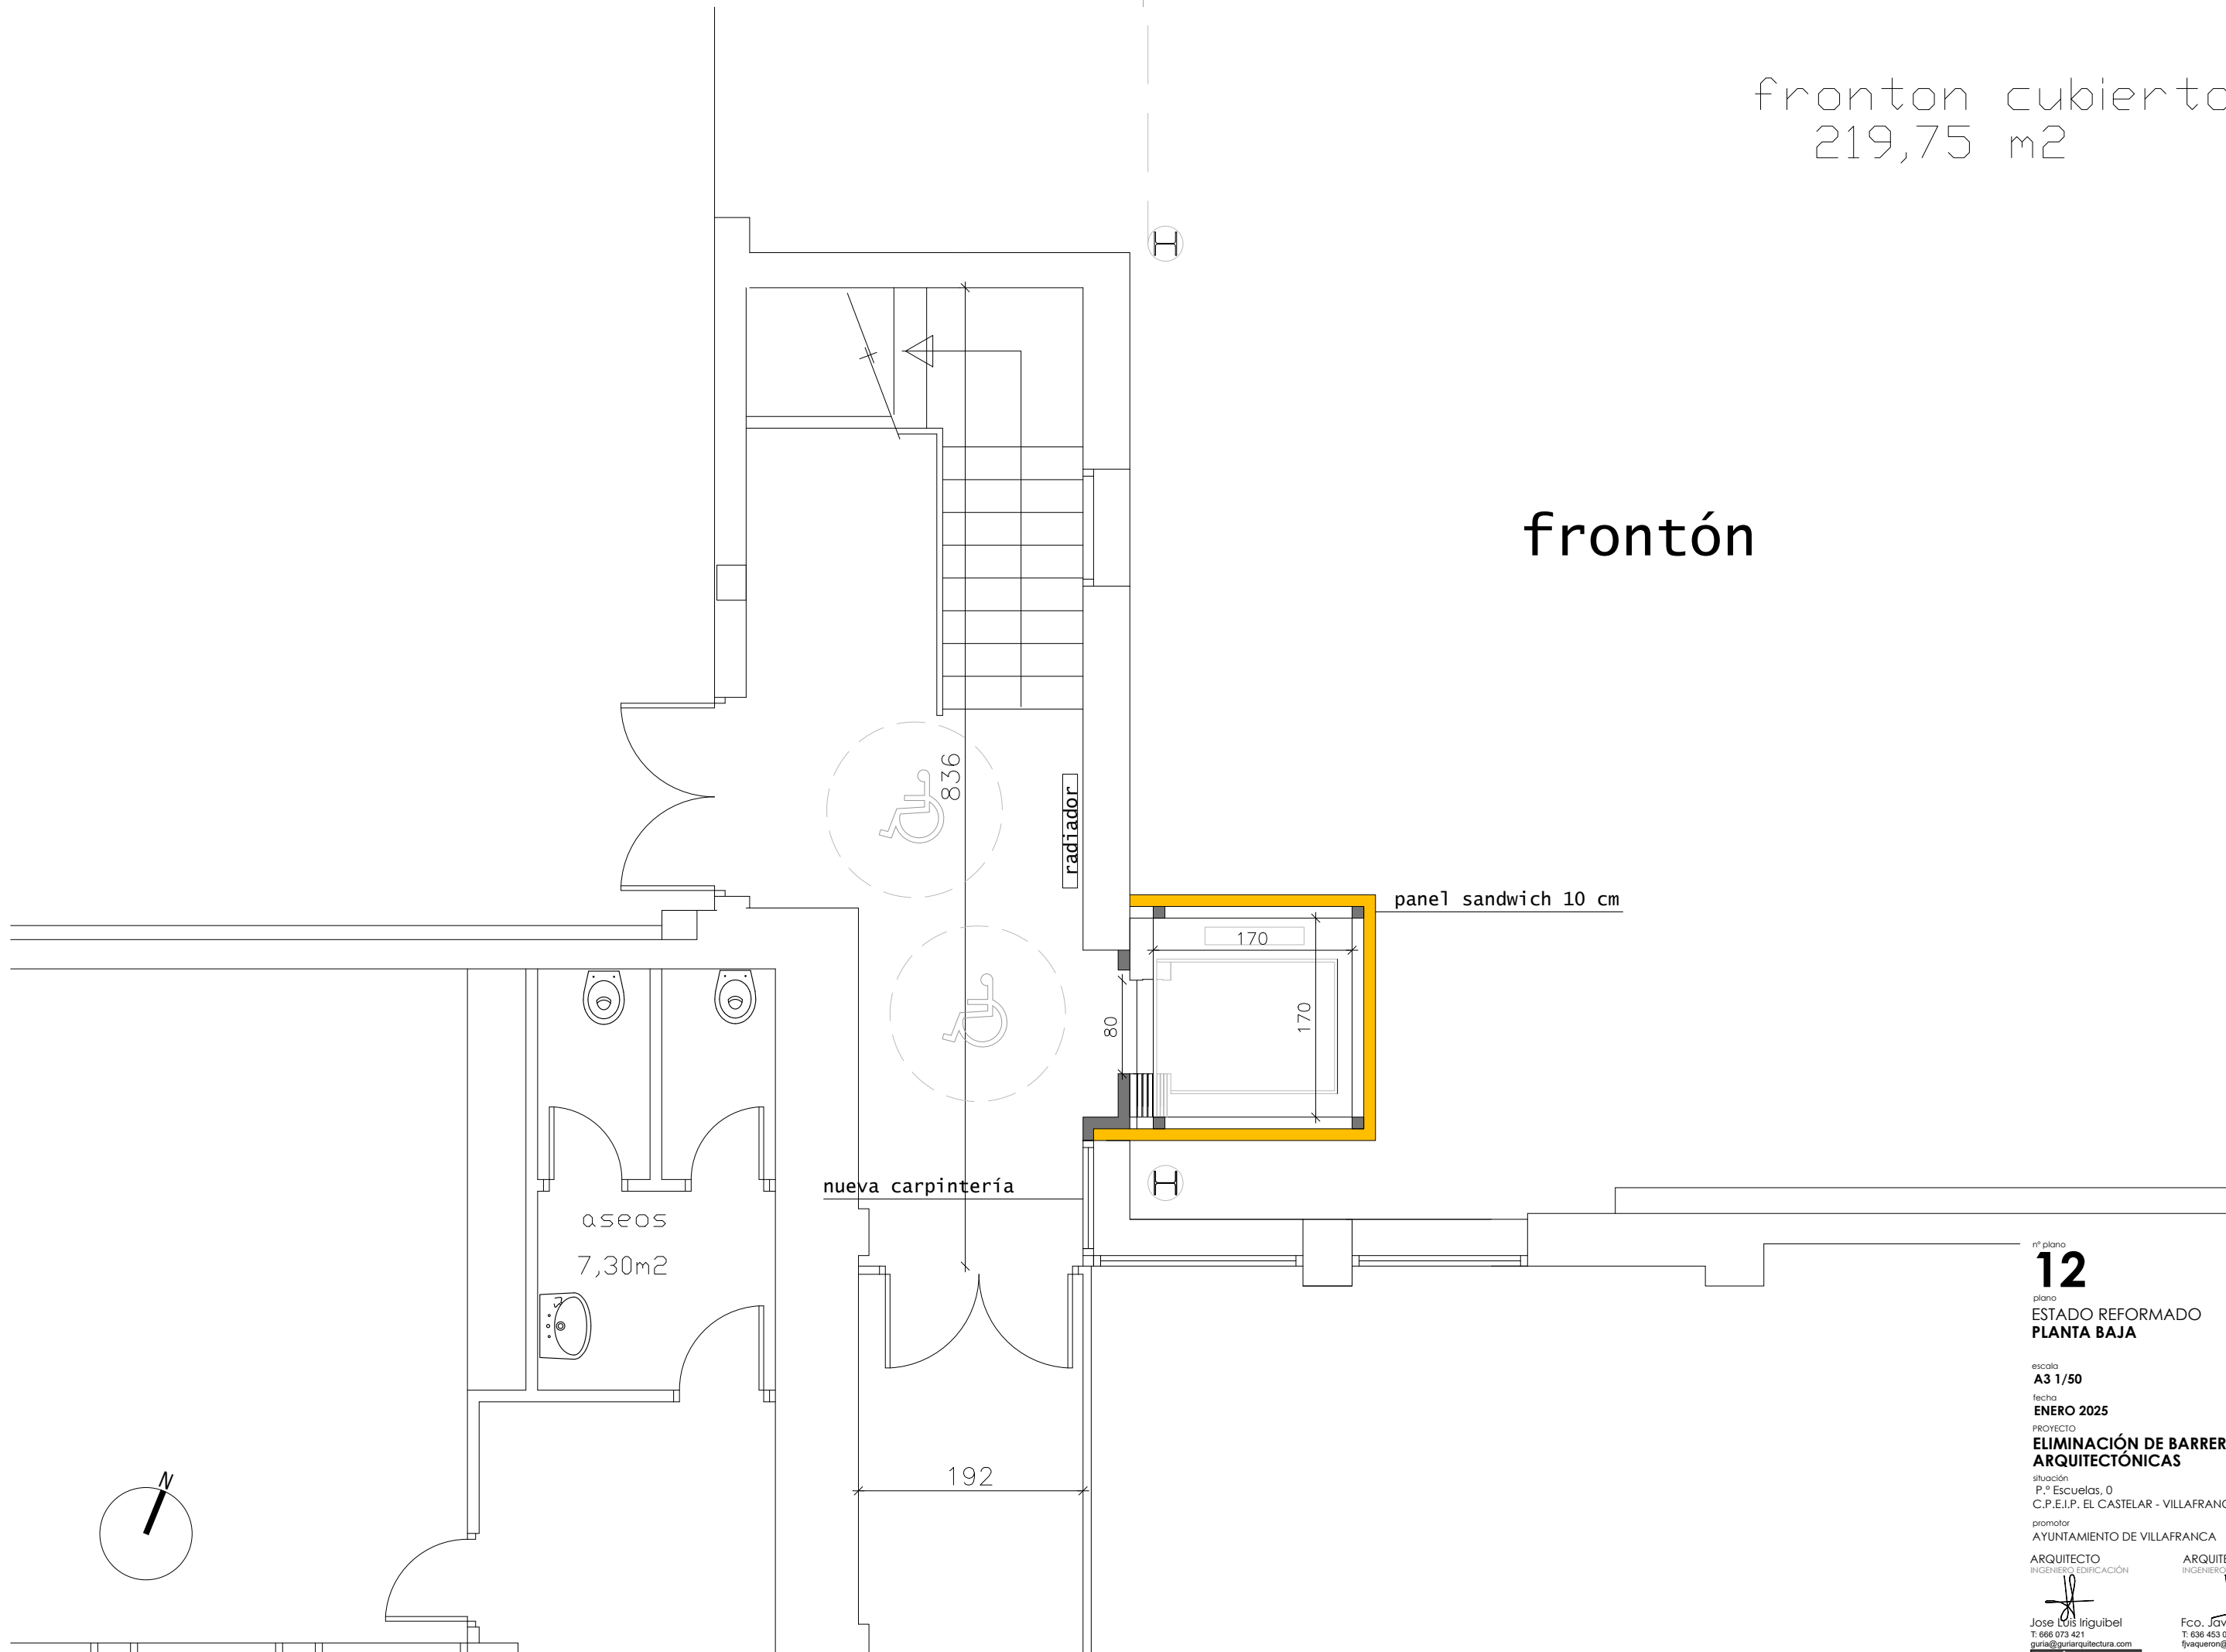

fronton cubierto
219,75 m2

frontón

nº plano
12
plano
ESTADO REFORMADO
PLANTA BAJA

escala
A3 1/50

fecha
ENERO 2025

PROYECTO
**ELIMINACIÓN DE BARRERAS
ARQUITECTÓNICAS**

situación
P.º Escuelas, 0
C.P.E.I.P. EL CASTELAR - VILLAFRANCA (NAVARRA)

promotor
AYUNTAMIENTO DE VILLAFRANCA

ARQUITECTO
INGENIERO EDIFICACIÓN


Jose Luis Irigüibel
T: 666 073 421
guria@guriarquitectura.com
guriaarquitectura.com

ARQUITECTO TÉCNICO
INGENIERO EDIFICACIÓN

Fco. Javier Vaquero
T: 636 453 632
fvaquero@telefonica.net

direccion
15,25 m2

apoyo
29,88 m2

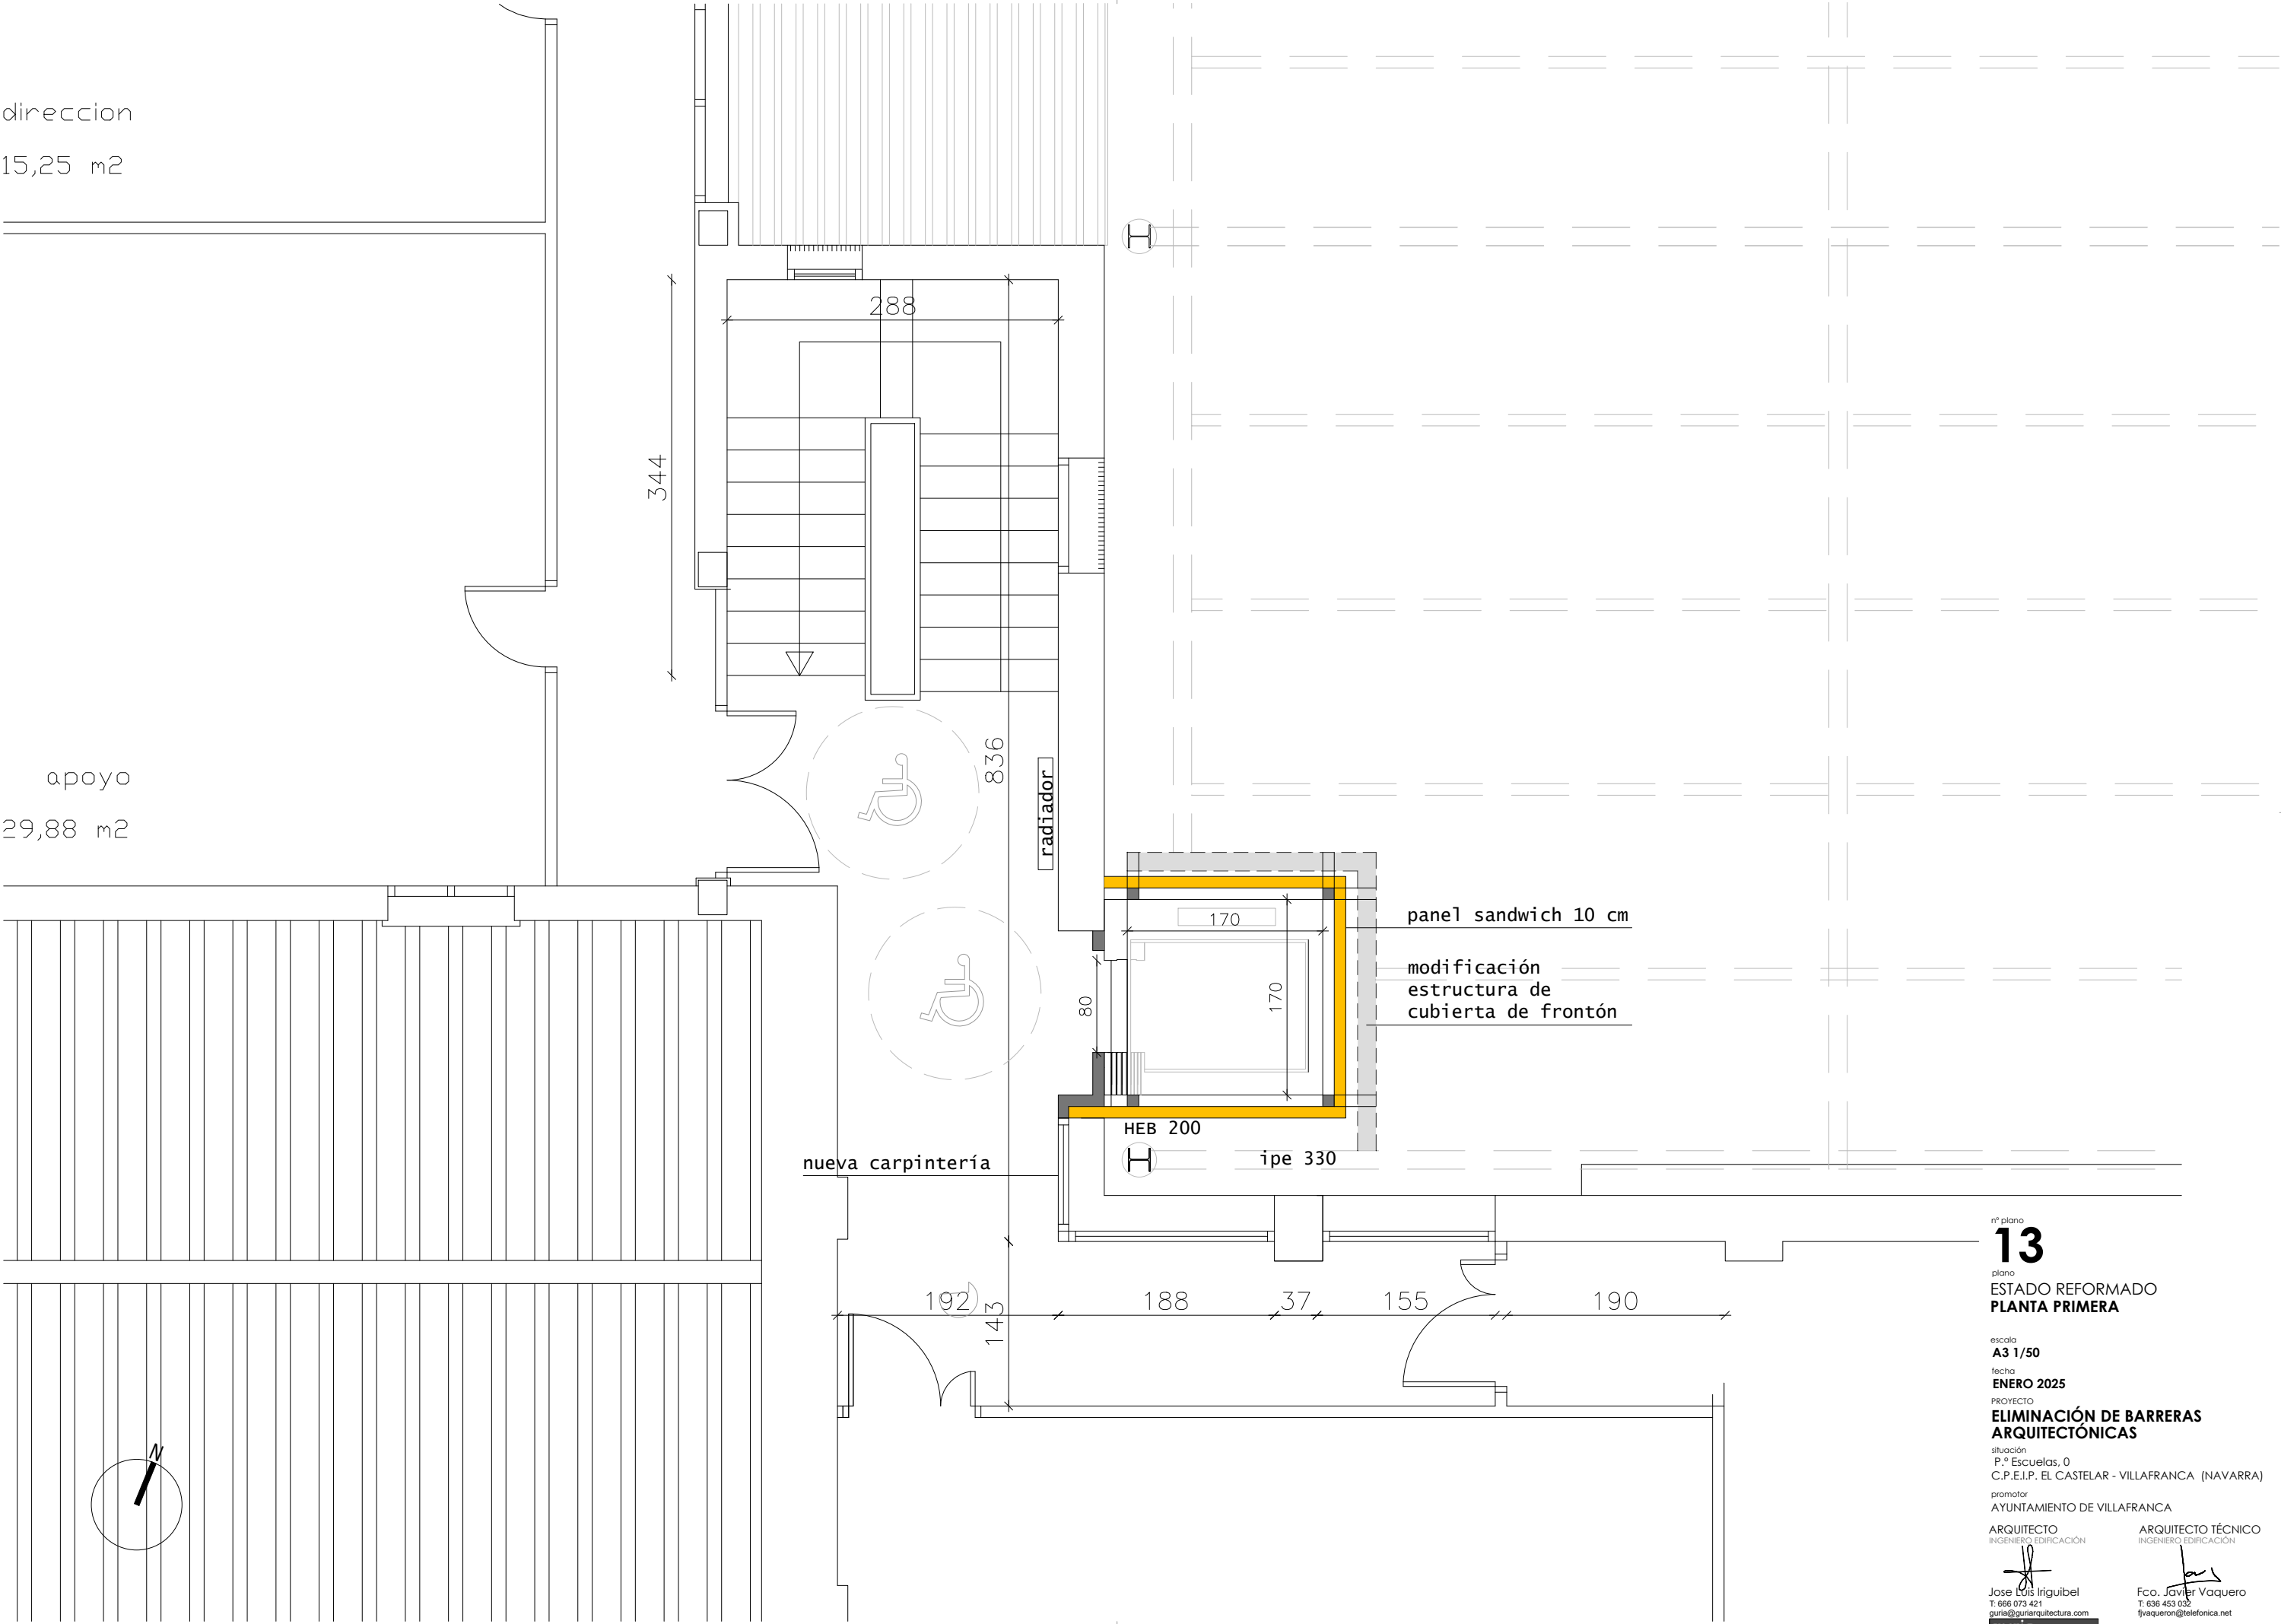


nº plano
13
plano
ESTADO REFORMADO
PLANTA PRIMERA

escala
A3 1/50
fecha
ENERO 2025
PROYECTO
ELIMINACIÓN DE BARRERAS
ARQUITECTÓNICAS
situación
P.º Escuelas, 0
C.P.E.I.P. EL CASTELAR - VILLAFRANCA (NAVARRA)
promotor
AYUNTAMIENTO DE VILLAFRANCA

ARQUITECTO
INGENIERO EDIFICACIÓN
Jose Luis Iriguibel
T: 666 073 421
juria@juriaarquitectura.com
guriaarquitectura.com

ARQUITECTO TÉCNICO
INGENIERO EDIFICACIÓN
Fco. Javier Vaquero
T: 636 453 632
fvaquero@telefonica.net

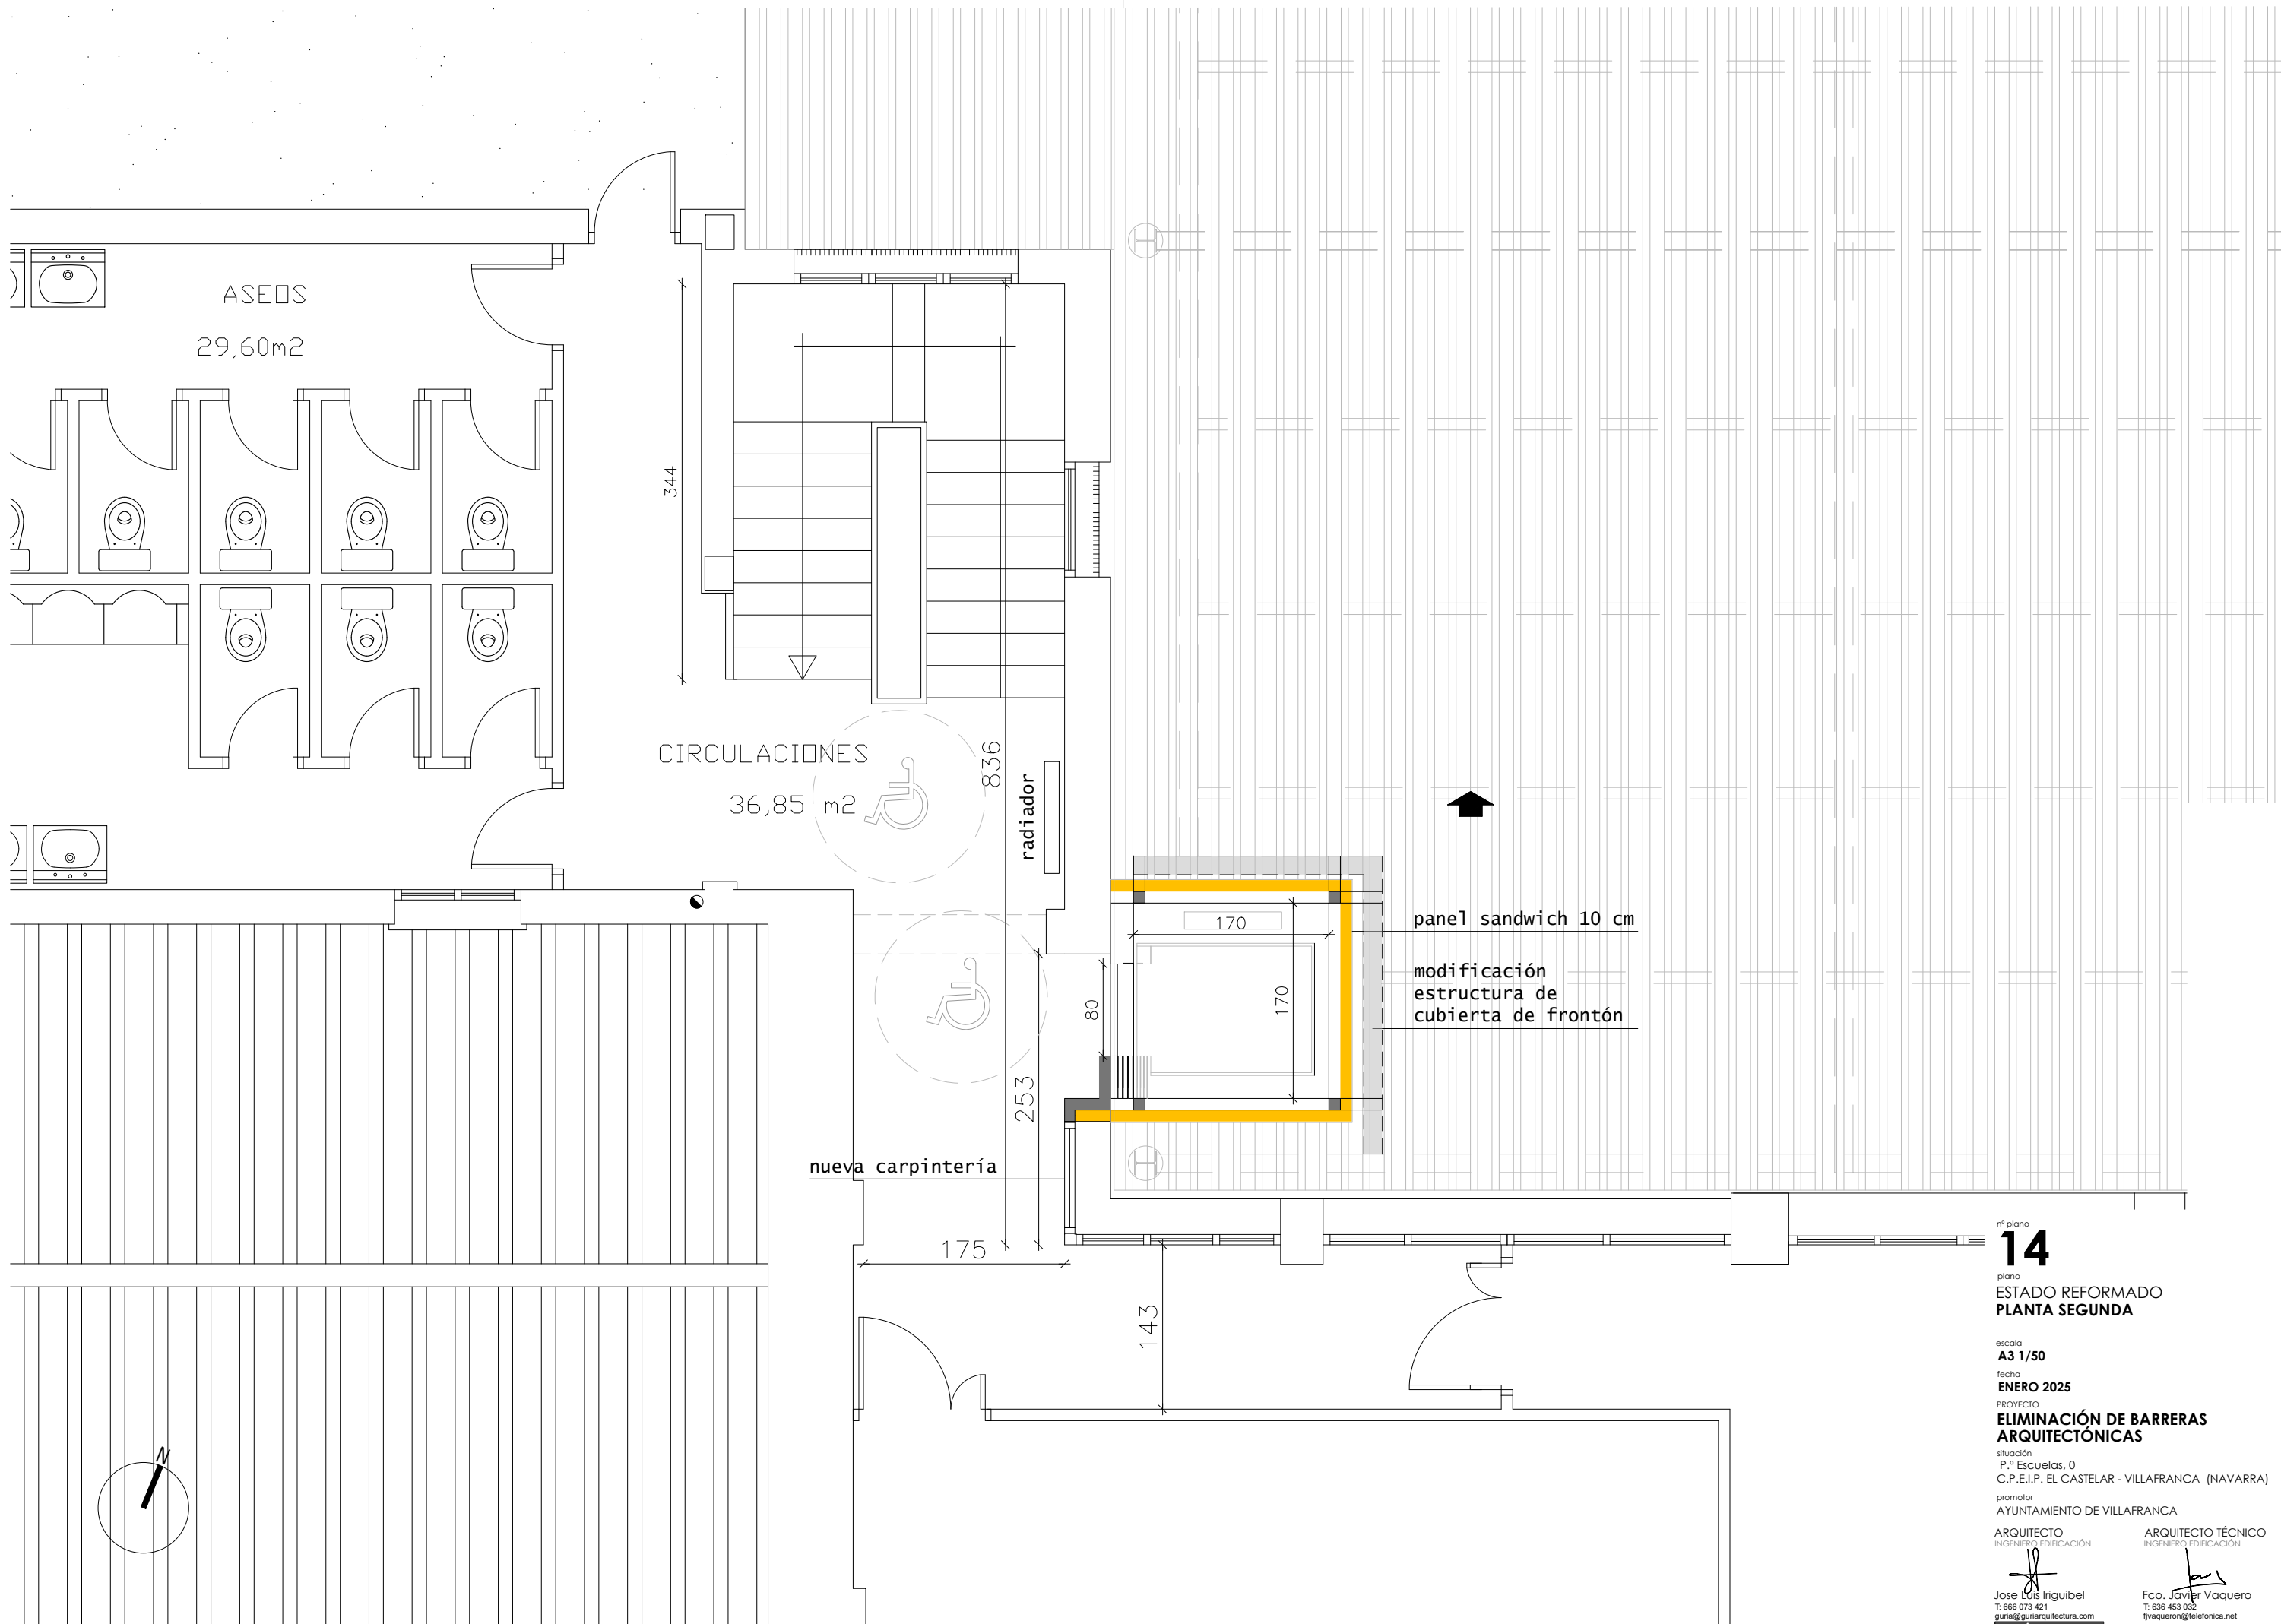

nº plano

14

plano

**ESTADO REFORMADO
PLANTA SEGUNDA**

escala

A3 1/50

fecha

ENERO 2025

PROYECTO

**ELIMINACIÓN DE BARRERAS
ARQUITECTÓNICAS**

situación

P.º Escuelas, 0
C.P.E.I.P. EL CASTELAR - VILLAFRANCA (NAVARRA)

promotor

AYUNTAMIENTO DE VILLAFRANCA


ARQUITECTO
INGENIERO EDIFICACIÓN


Jose Luis Irigüibel
T: 666 073 421
juria@juriaarquitectura.com

guriaarquitectura.com

ARQUITECTO TÉCNICO
INGENIERO EDIFICACIÓN

Fco. Javier Vaquero
T: 636 453 032
fvaqueron@telefonica.net

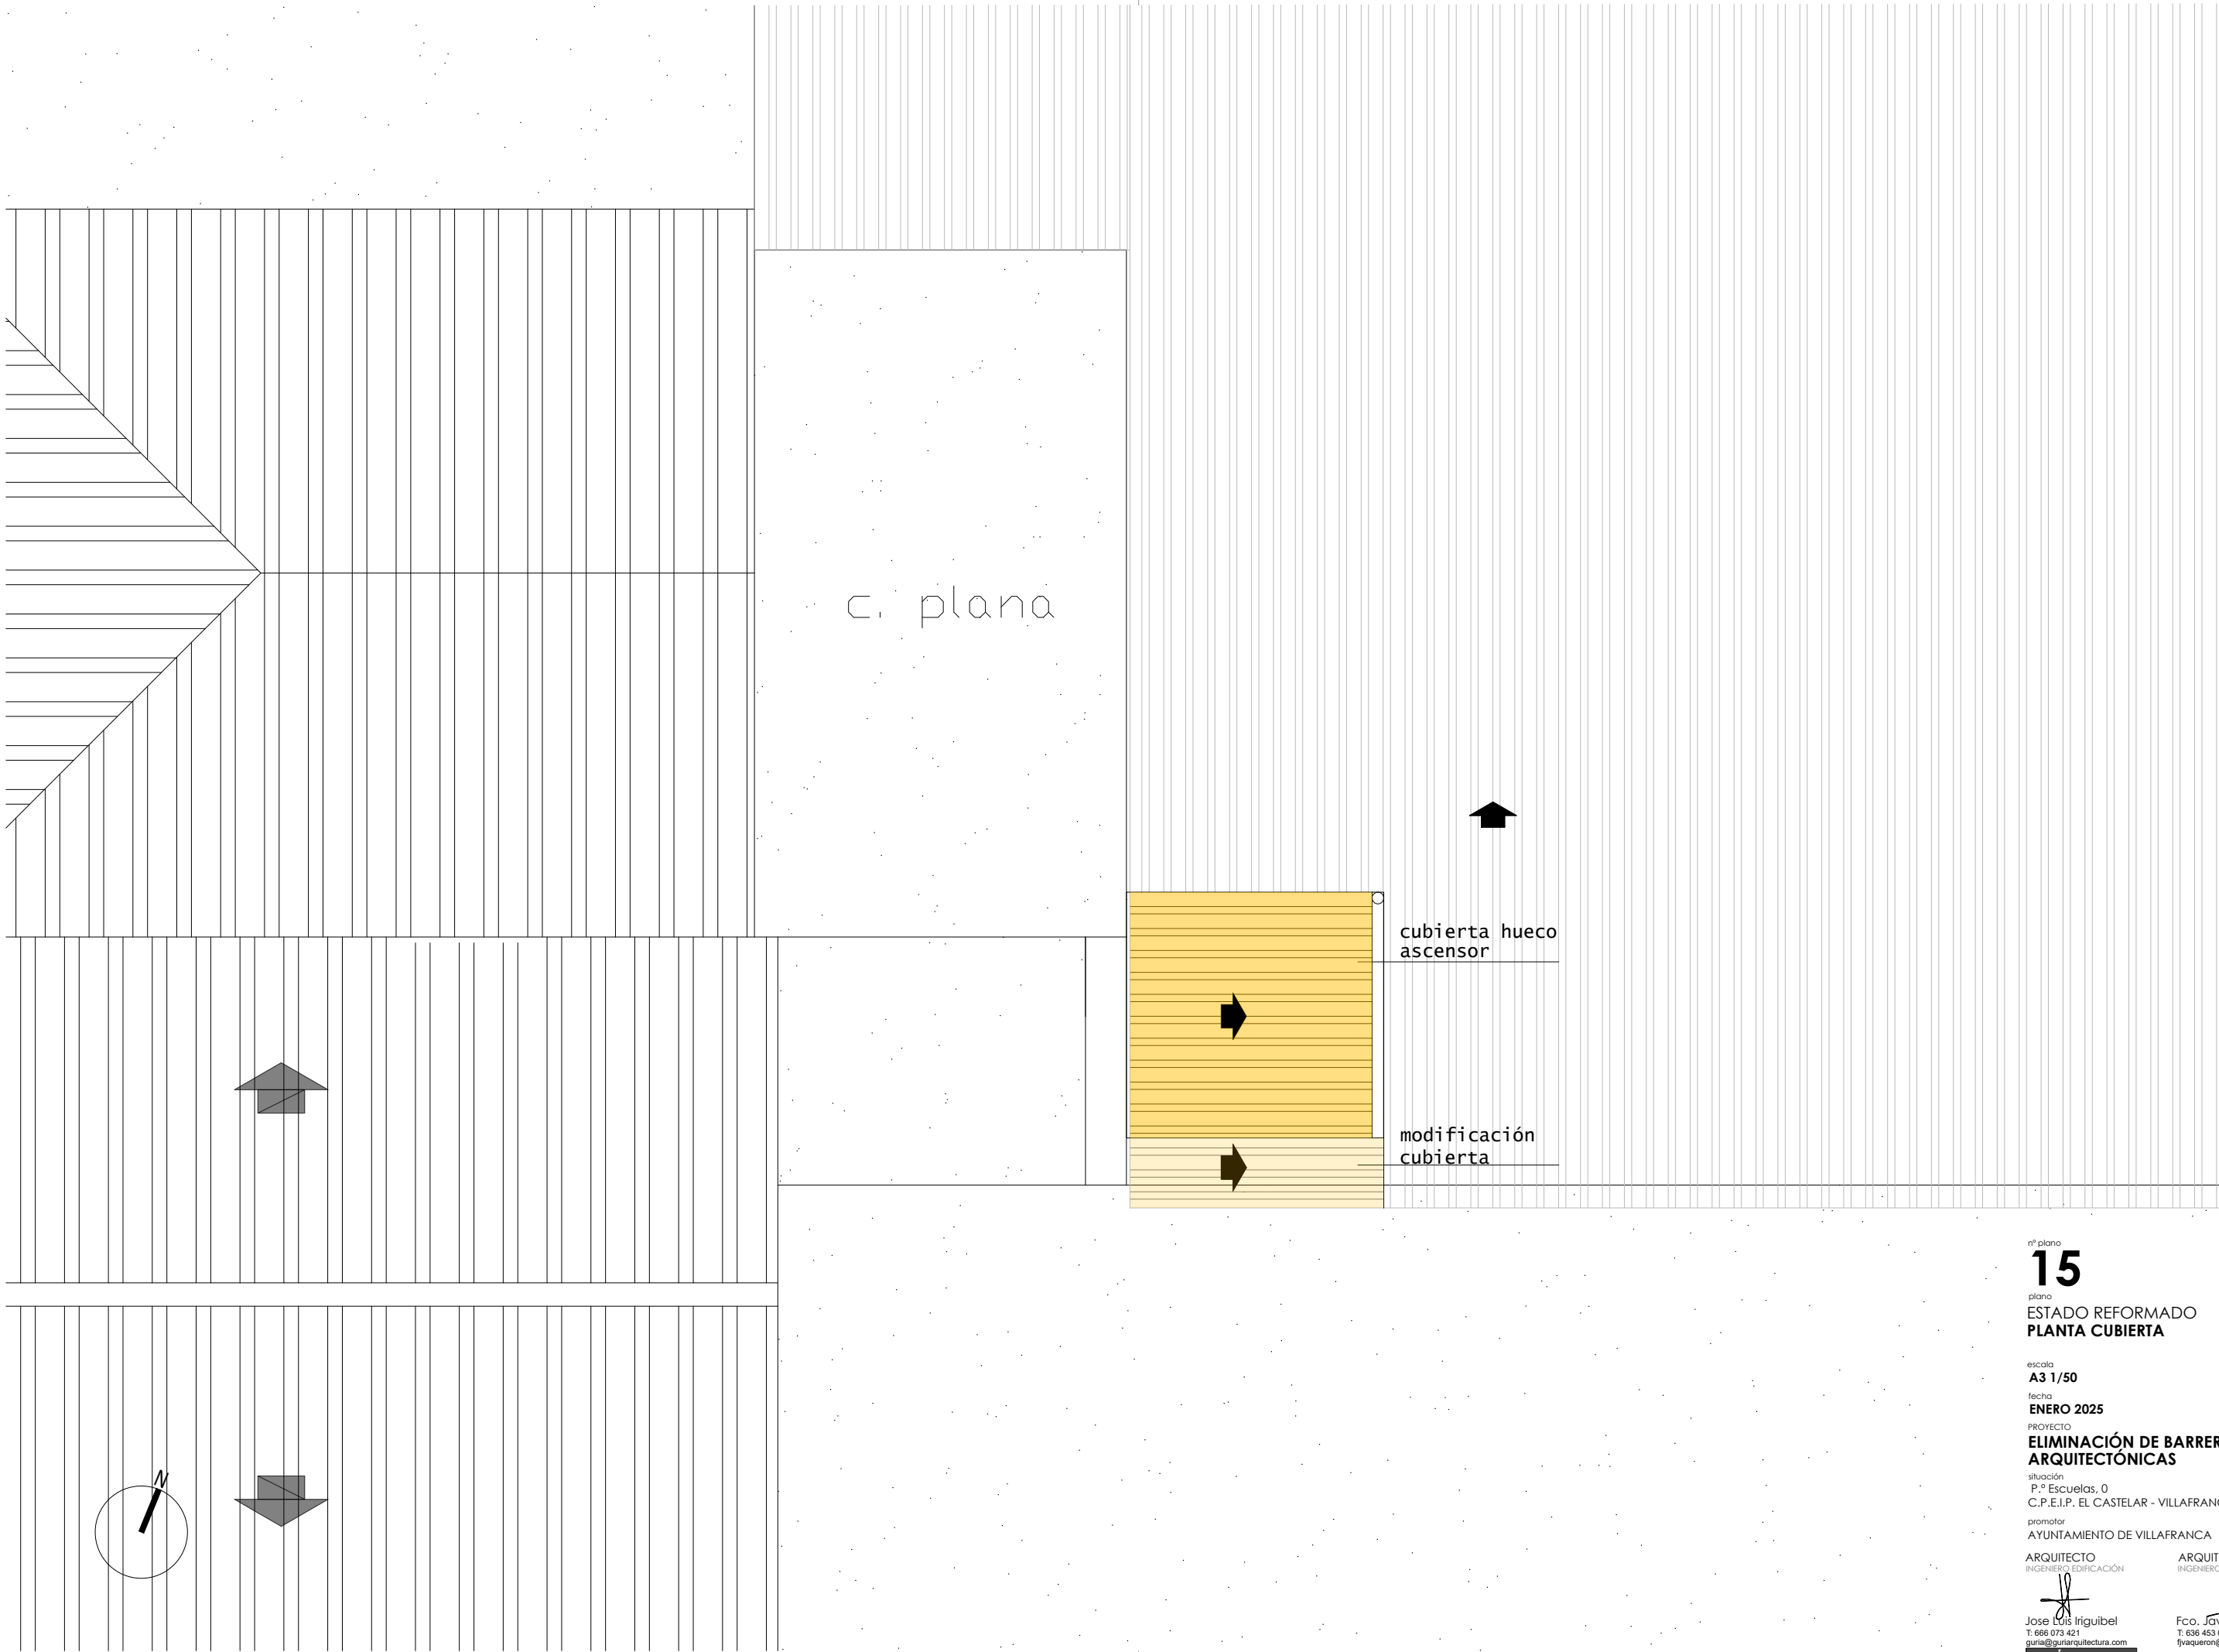


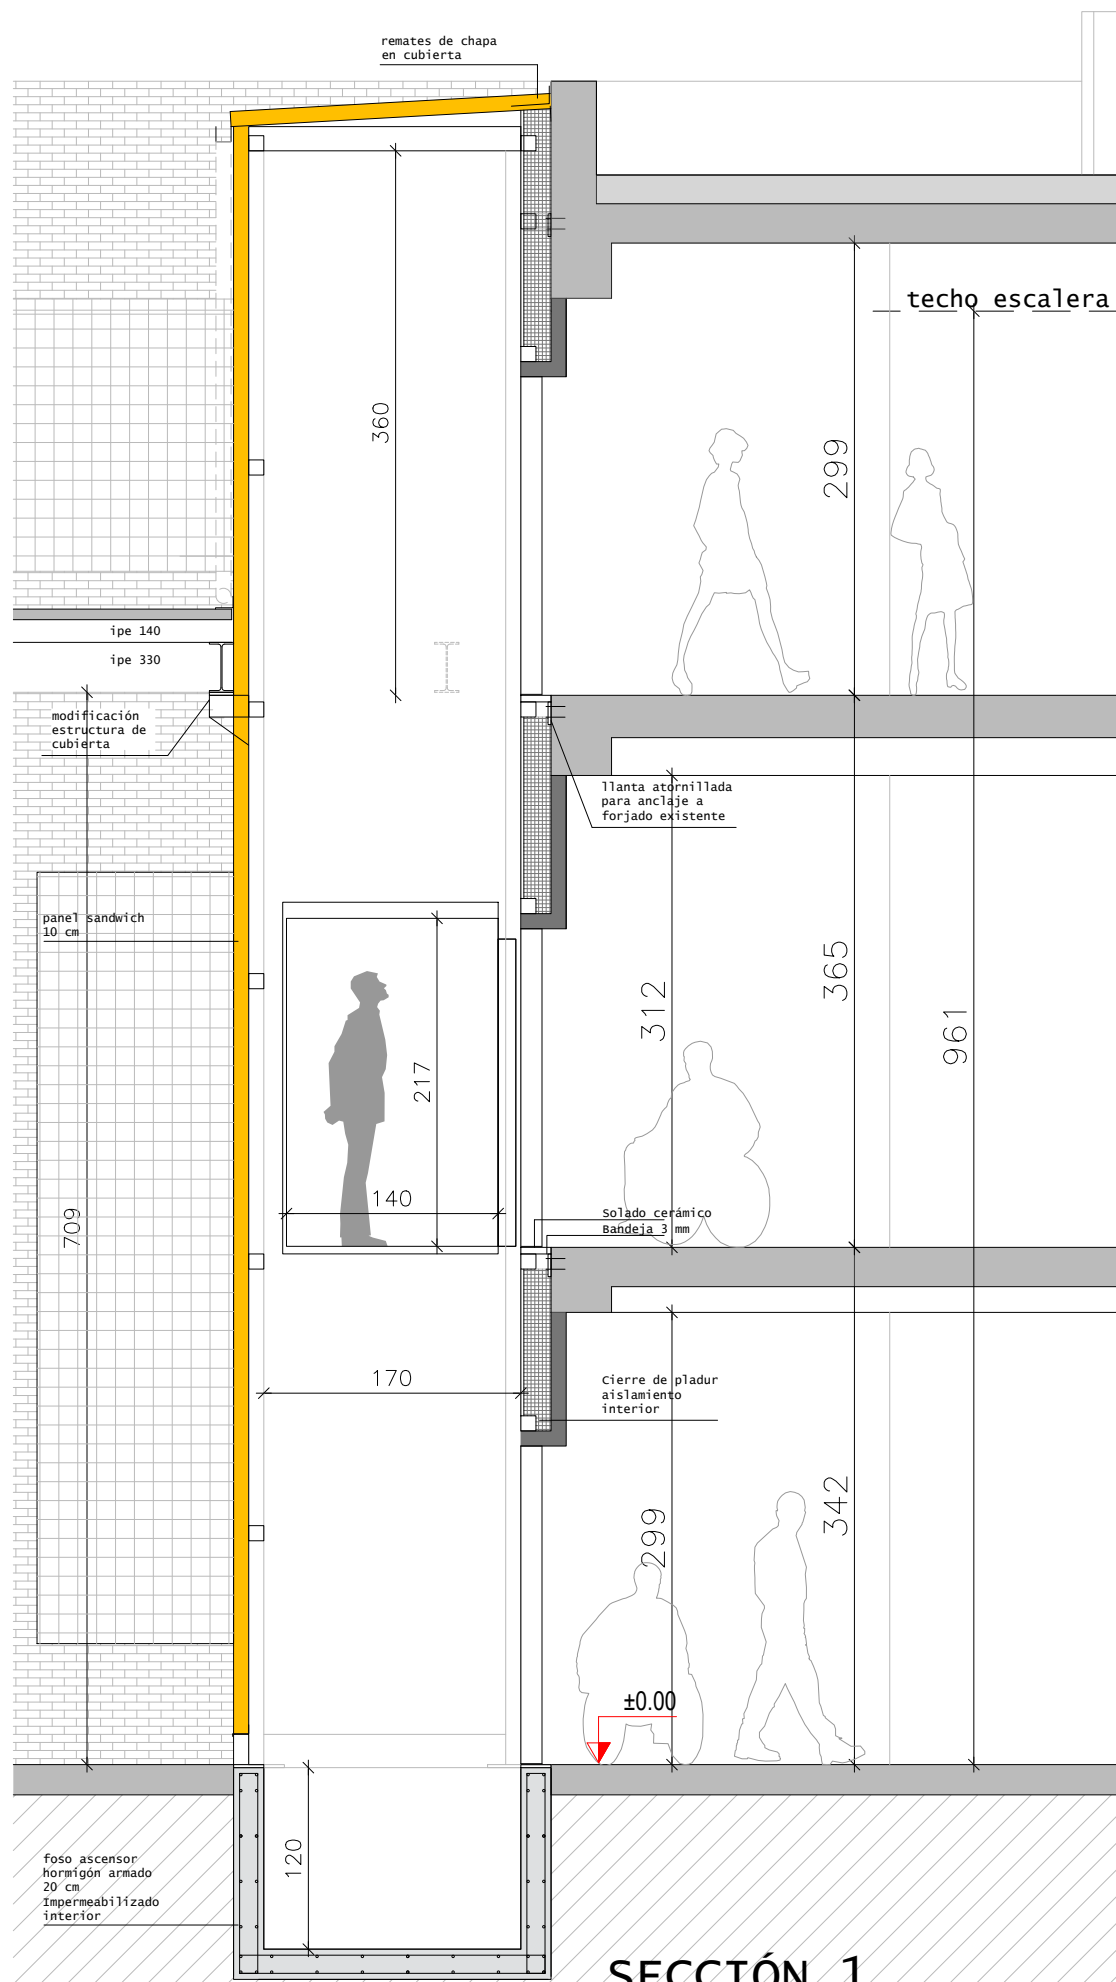

SECCIÓN 1

NOTA:

MEDIDAS Y UNIDADES A
COMPROBAR EN OBRA

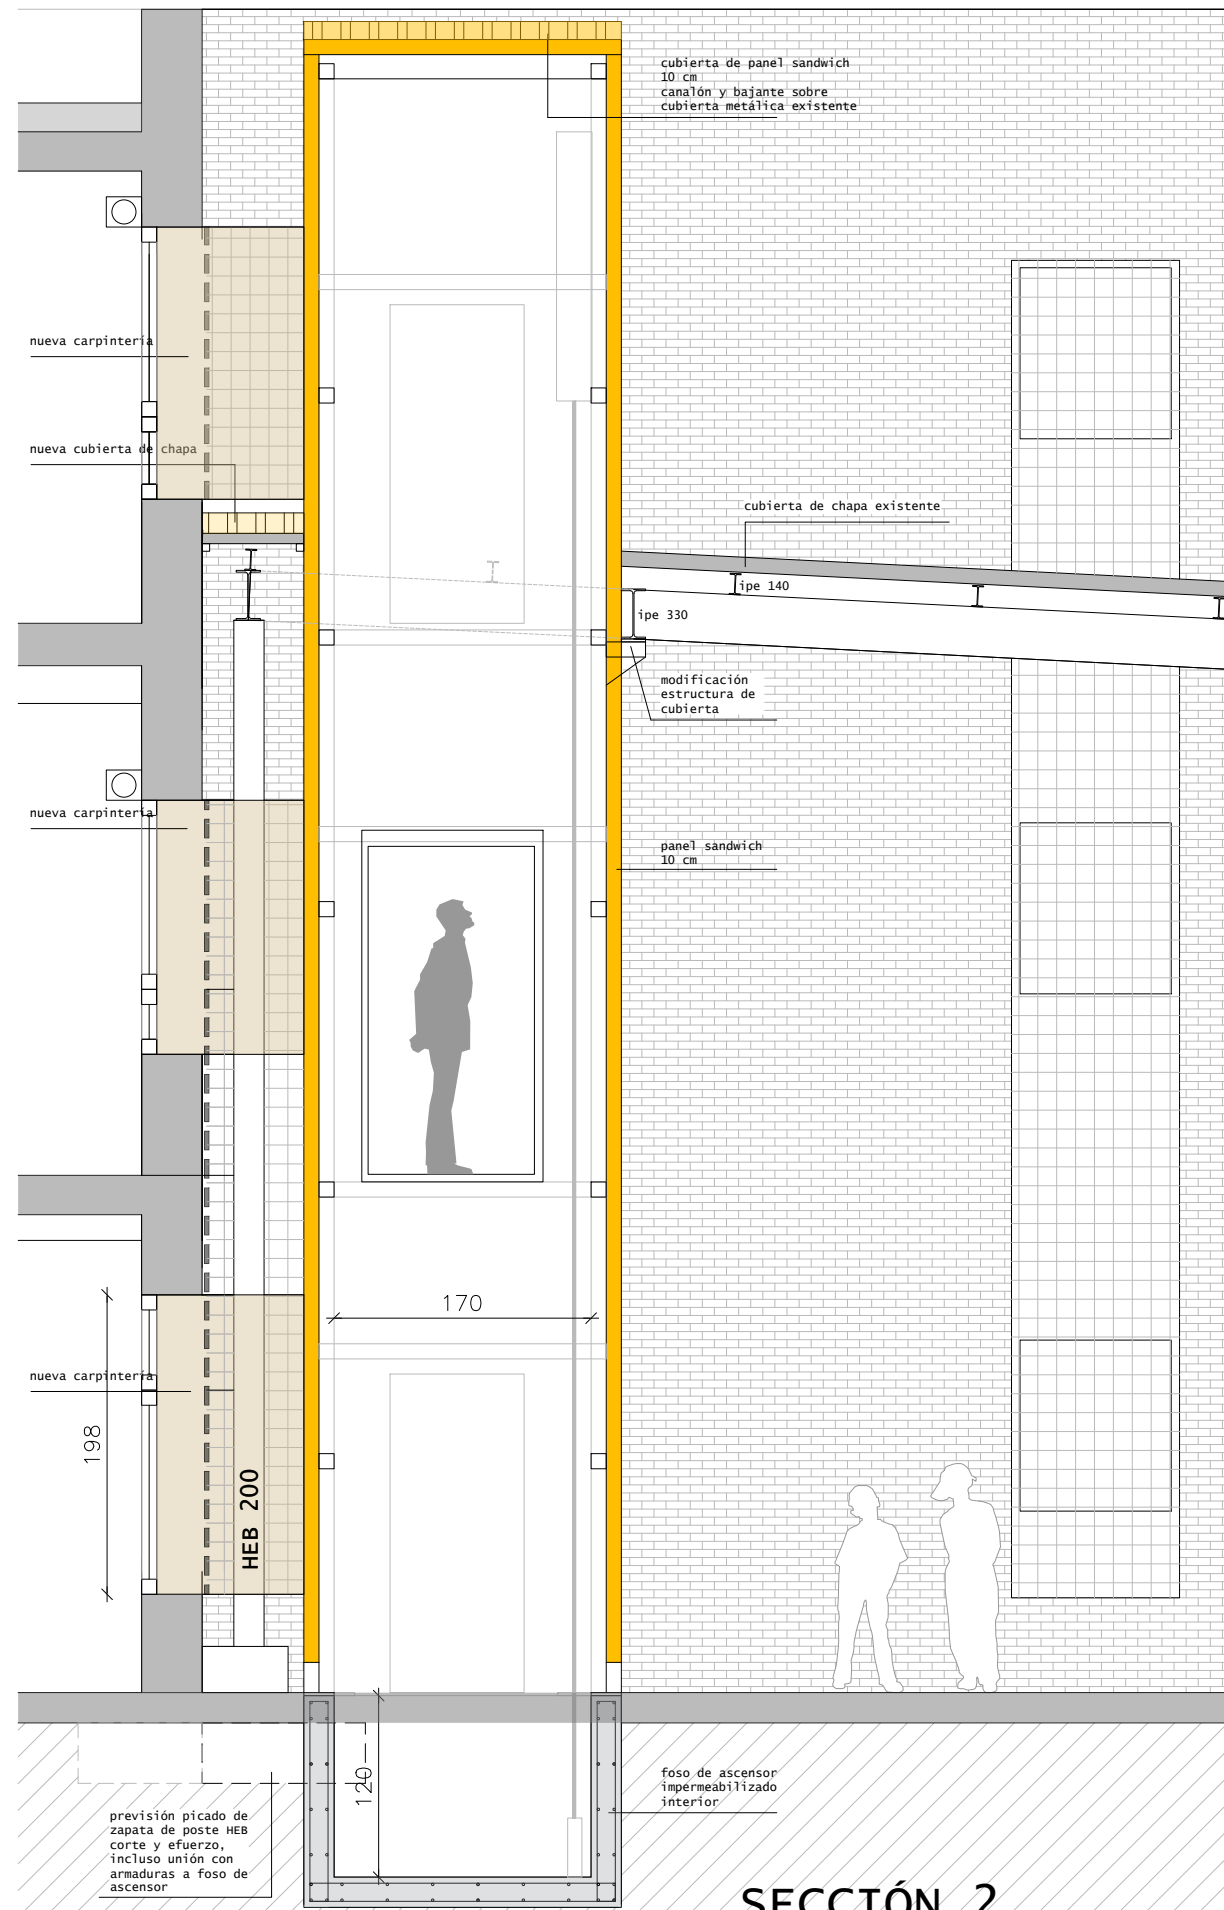

SECCIÓN 2

nº plano

16

plano

ESTADO REFORMADO
SECCIONES CONSTRUCTIVAS

escala

A3 1/50

fecha

ENERO 2025

PROYECTO

ELIMINACIÓN DE BARRERAS
ARQUITECTÓNICAS

situación

P.º Escuelas, 0
C.P.E.I.P. EL CASTELAR - VILLAFRANCA (NAVARRA)

promotor

AYUNTAMIENTO DE VILLAFRANCA

ARQUITECTO
INGENIERO EDIFICACIÓN

Jose Luis Irigüibel
T: 666 073 421
guria@guriarquitectura.com

guriaarquitectura.com

ARQUITECTO TÉCNICO
INGENIERO EDIFICACIÓN

Fco. Javier Vaquero
T: 636 453 032
fvaquero@telefonica.net

NOTAS DE ESTRUCTURA METALICA


- 1.- LOS DETALLES INDICADOS EN LOS PLANOS CONSTRUCTIVOS ESTAN DADOS A TITULO PREFERENTE.
- 2.- LAS CARACTERISTICAS DE LOS MATERIALES QUE SE EMPLEAN EN LA EJECCION, SE DETERMINAN EN LAS ESPECIFICACIONES TECNICAS PARA ESTRUCTURAS METALICAS Y REJILLA; SALVO INDICACION EN CONTRA, EL ACERO A UTILIZAR SERA DE CALIDAD S275
- 3.- EL FABRICANTE DEBERA ATENERSE, NO SOLAMENTE A LAS ESPECIFICACIONES PARTICULARES DEL SUMINISTRO, SINO TAMBIEN A LO PRESCRITO EN LAS ESPECIFICACIONES.
- 4.- EL FABRICANTE DE LA ESTRUCTURA METALICA DEBERA SUMINISTRAR TODA LA TORNILLERIA REQUERIDA PARA SU MONTAJE EN CAMPO.
- 5.- SALVO QUE SE INDIQUE LO CONTRARIO, TODA LA TORNILLERIA A UTILIZAR SERA CALIDAD 10.9
- 6.- SE SUMINISTRARA EL 3%. EN EXCESO DE LA TORNILLERIA NECESARIA.
- 7.- TODAS LAS SOLDADURAS NO INDICADAS SERAN DEL ESPESOR MAXIMO QUE PERMITA LA CHAPA DE MENOR GROSOR DE LA UNION A EJECUTAR.
- 8.- LOS TORNILLOS QUE SE DISPONGAN SOBRE ALA INCLINADA DE PERFILES IPN Y UPN CON ARANDELA EN CUÑA.
- 9.- LA SOLDADURA EN CAMPO SE LIMITARA A LO ESTRUCTIVAMENTE INDISPENSABLE.
- 10.- EL FABRICANTE COMPROBARA LA FACILIDAD DE ENSAMBLAJE DE LAS VIGAS Y PILARES. EN EL CASO DE QUE EXISTA DIFICULTADES DE TRANSPORTE O MONTAJE DEBERA CONSULTARLO CON LA D. F.

NOTA: LAS CORREAS DE CUBIERTA Y FACHADA SON PERFILES EN ACERO CONFORMADO S235 CONTINUAS EN DOS VANOS CON TIRANTES EN MITAD DE CADA VANO Y CON TRATAMIENTO GALVANIZADO

NOTA: COTAS EN MM

DIAMETRO NOMINAL DEL TORNILLO (mm)	Ma (m kg) (A10t)
TR 12	11.9
TR 16	29.8
TR 20	58.4
TR 22	80.7
TR 24	101.0
TR 27	149.0

A FIN DE GARANTIZAR EL MOMENTO TORSOR ESPECIFICADO, SE APLICARA CON LA LLAVE DINAMOMETRICA UN MOMENTO SUPERIOR EN UN 10% AL INDICADO EN LA TABLA.

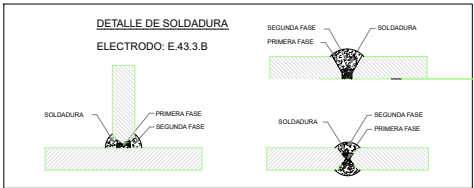

NOTA : TIPO DE ACERO: S-275


SOBRECARGA DE USO: 300kg/m2

SOBRECARGA NIEVE: 0,60 kN/m²
SOBRECARGA INSTA.: 0,25 kN/m²




SOBRECARGA DE USO: 3,00 kN/m²

NOTA:

MEDIDAS Y UNIDADES A COMPROBAR EN OBRA

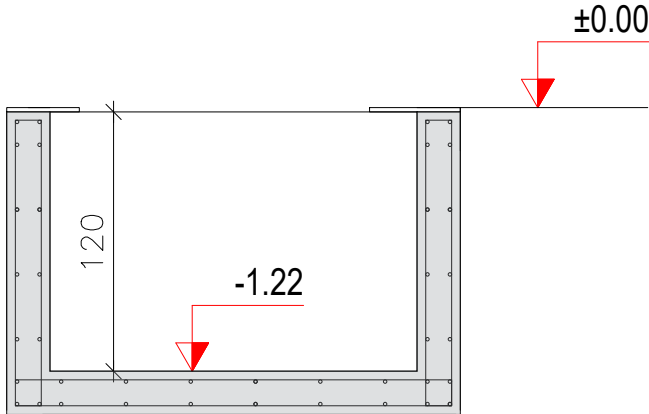






Solera armada
20 cm
Doble Mallazo 15/15/12

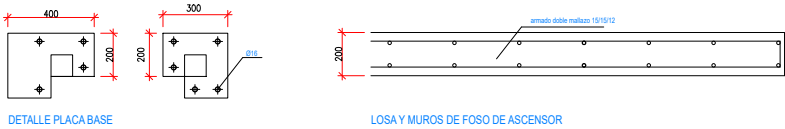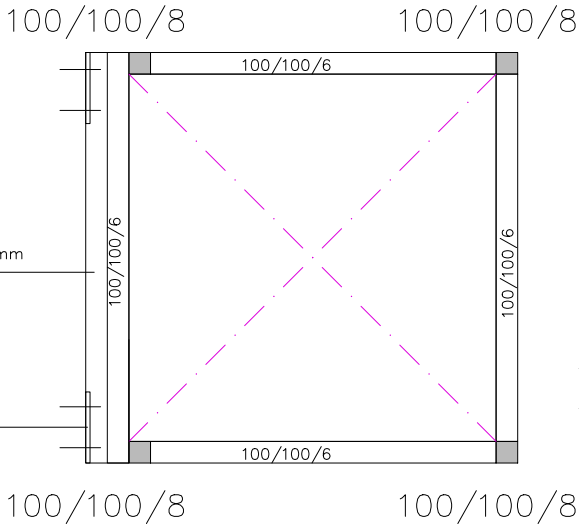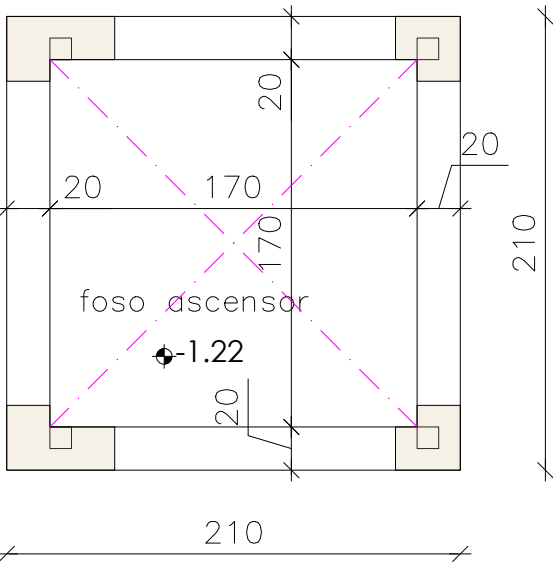

PILARES			PLACAS DE ANCLAJE					PERNOS	
PERFIL	NOMBRE	MODO	TIPO	DIMENSIONES mm.			Nº	DIÁMETRO	LONGITUD
				X	Y	Z (mm)		(mm)	(cm)
#100/100/8	P1	DESCENTR.	A1	300-400	200+200	15	4	M 16 - L 35 cm	
			LOSA FOSO CIMENTACIÓN	DIMENSIONES EN cm. 210 x 210 x 20					
				ARMADURA (SUP E INF) : MALLAZO 15/15/12					
				ESTRIBOS :					




ELEMENTOS ESTRUCTURALES DE HORMIGÓN ARMADO: ESPECIFICACIONES SEGÚN "CÓDIGO ESTRUCTURAL"								
Vida útil nominal del edificio¹: 50 AÑOS								
Nivel de control de la ejecución²: NORMAL								
Elemento estructural³	Clase de exposición⁴	Hormigón		Recubrimiento nominal⁷ (mm)			Acero	
		Tipo⁵	Nivel de control⁶	superior	lateral	inferior	Tipo⁸	Exigencia⁹
Cimentación	XC2	HA-25/P/30	ESTADÍSTICO	30	30	30	Barras: B 500 S	Marcado CE o Distintivo de calidad oficialmente reconocido
Muros	XC2	HA-25/B/20	ESTADÍSTICO	--	30	--		
Pilares	XC1	HA-25/B/20	ESTADÍSTICO	--	30	--		
Vigas	XC1	HA-25/B/20	ESTADÍSTICO	25	30	30	Mallas: B 500 T	
Forjados	XC1	HA-25/B/20	ESTADÍSTICO	25	30	30		
Otros								

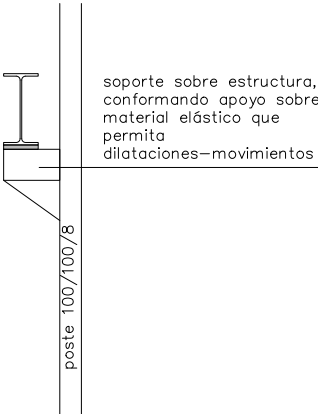

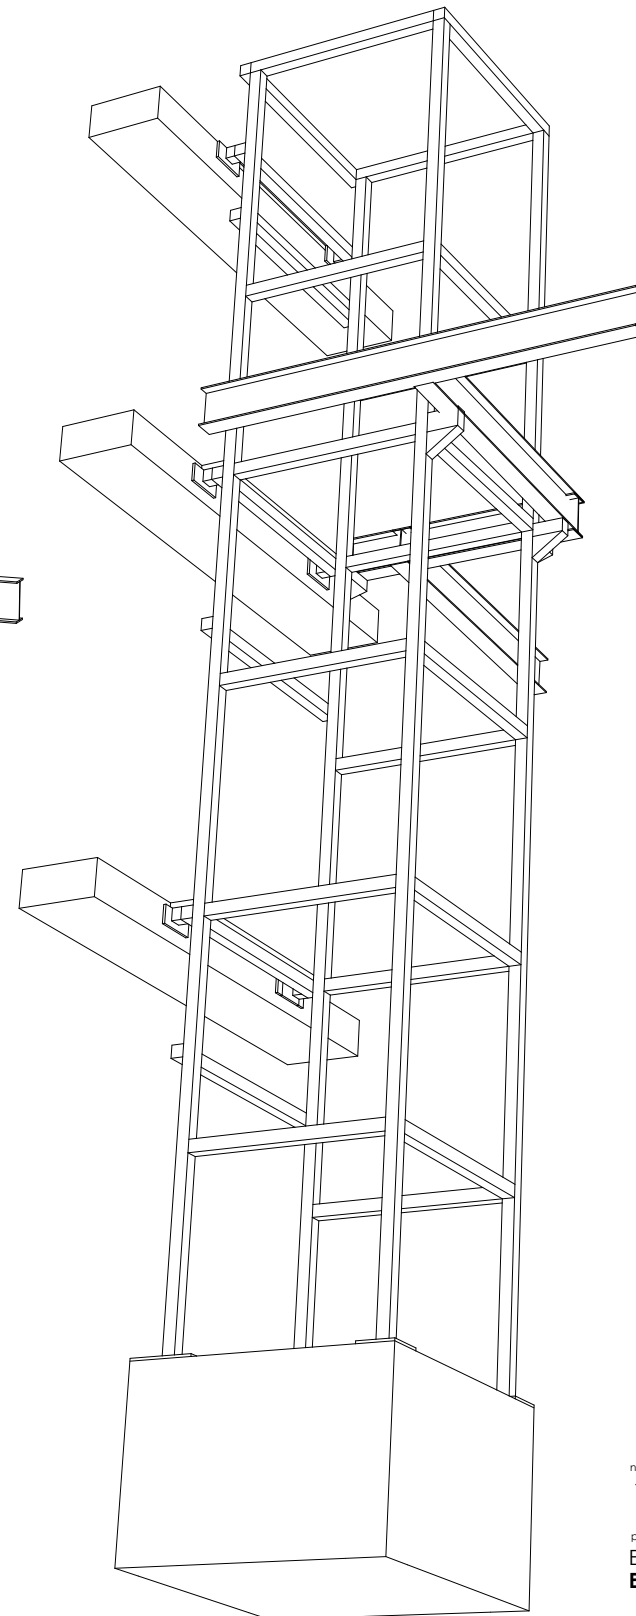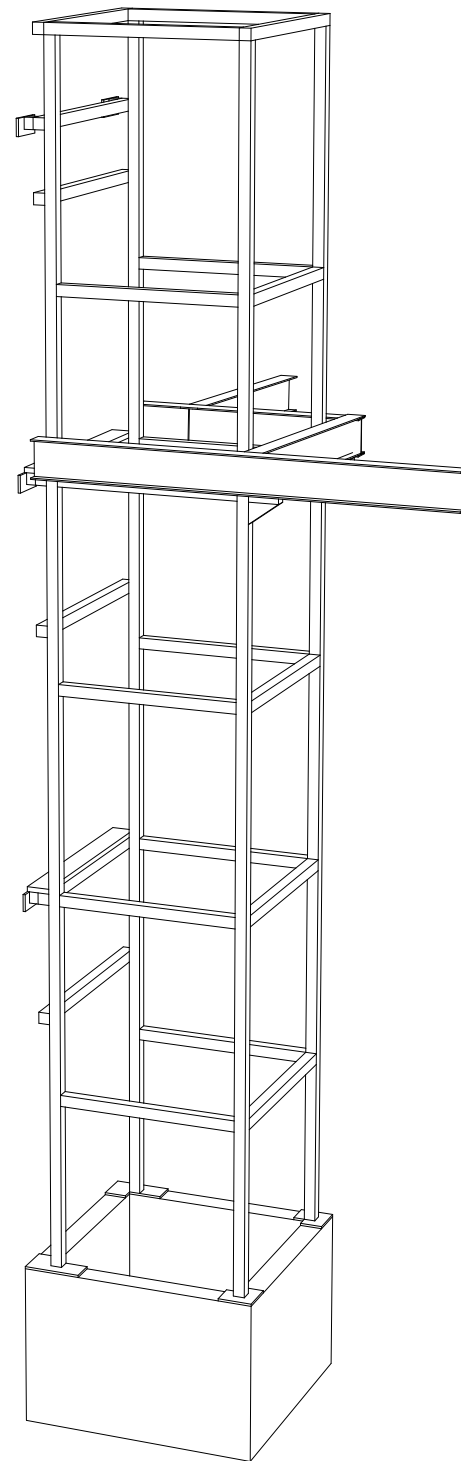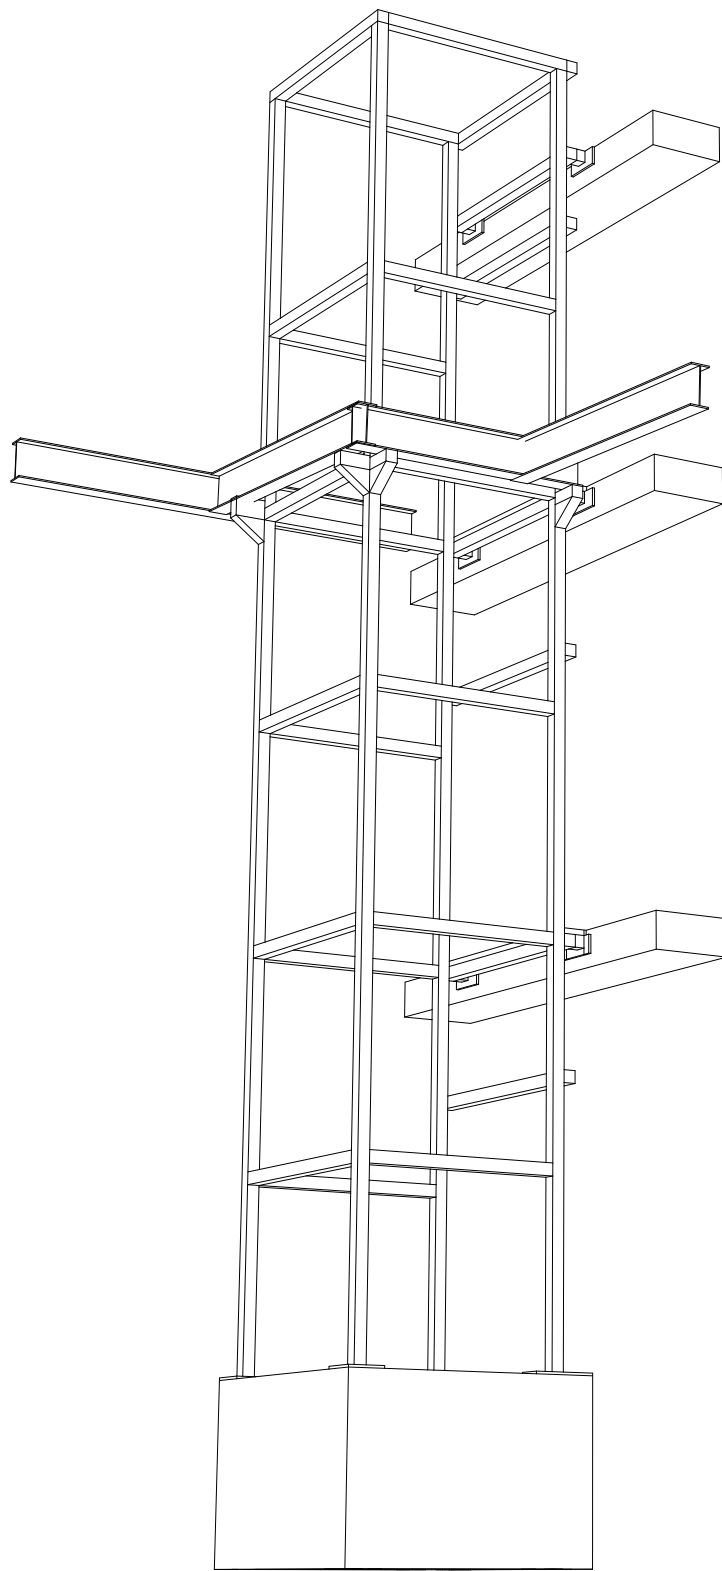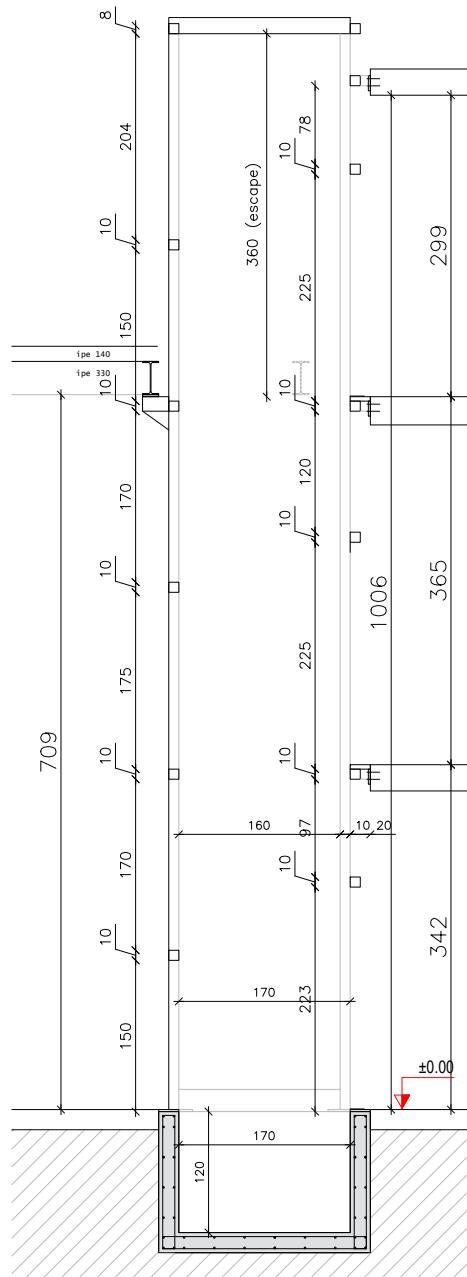


NOTA:
MEDIDAS Y UNIDADES A
COMPROBAR EN OBRA

NUEVAS CARPINTERÍAS
ALUMINIO RPT BLANCO-MARRÓN
BAJO EMISIVO 3+3/12/3+3
U<1.8 Wm2/k
CON PERSIANA

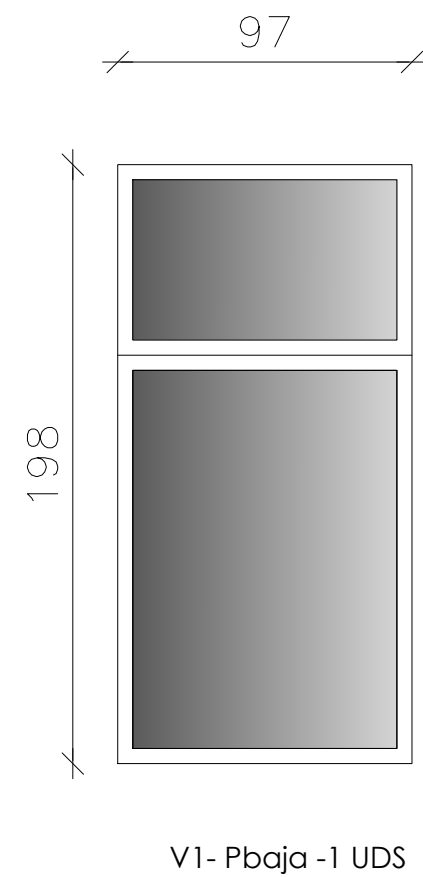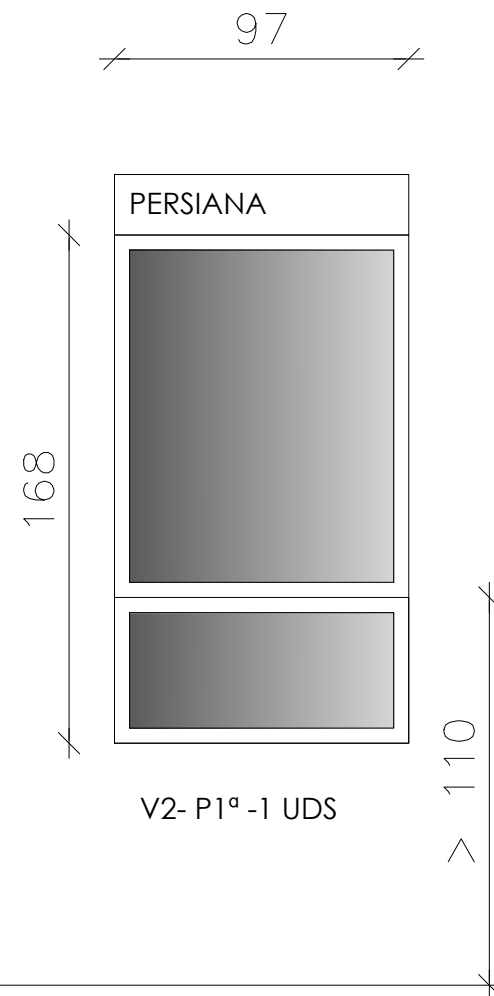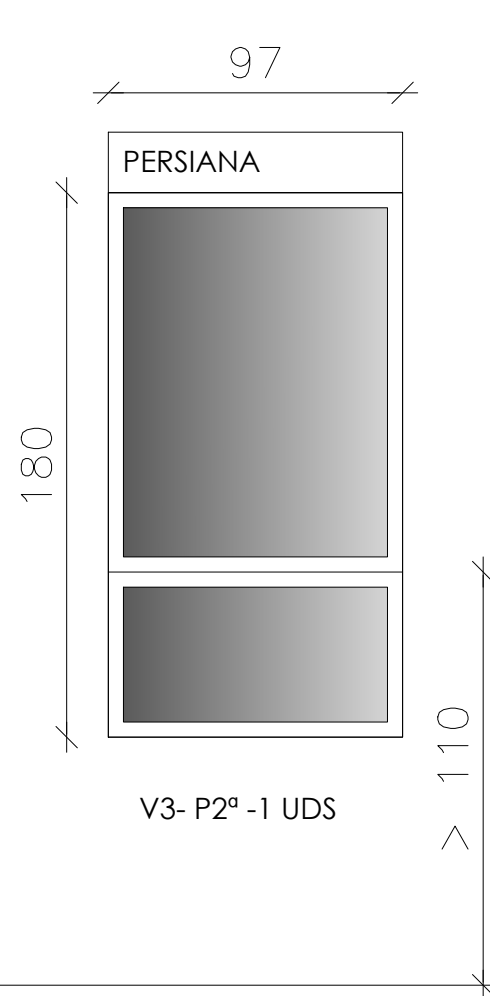


NOTA:

MEDIDAS Y UNIDADES A
COMPROBAR EN OBRA

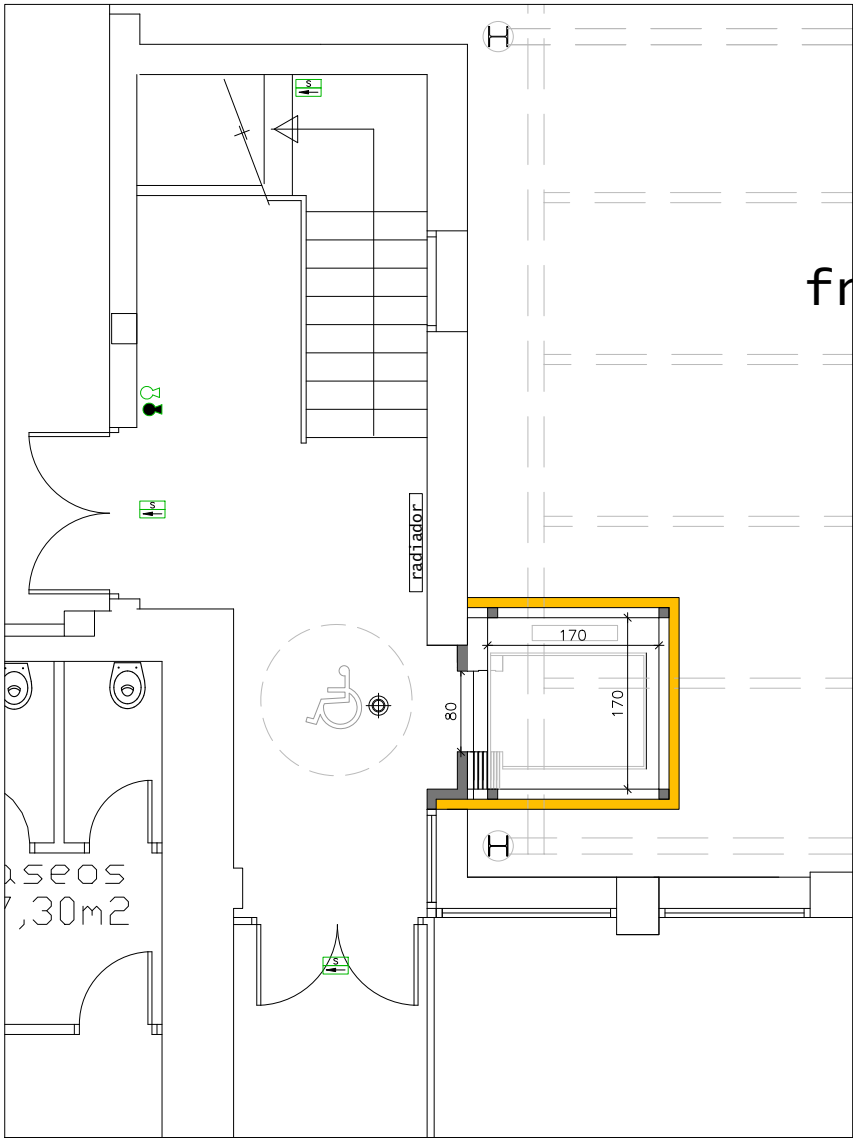

PLANTA BAJA

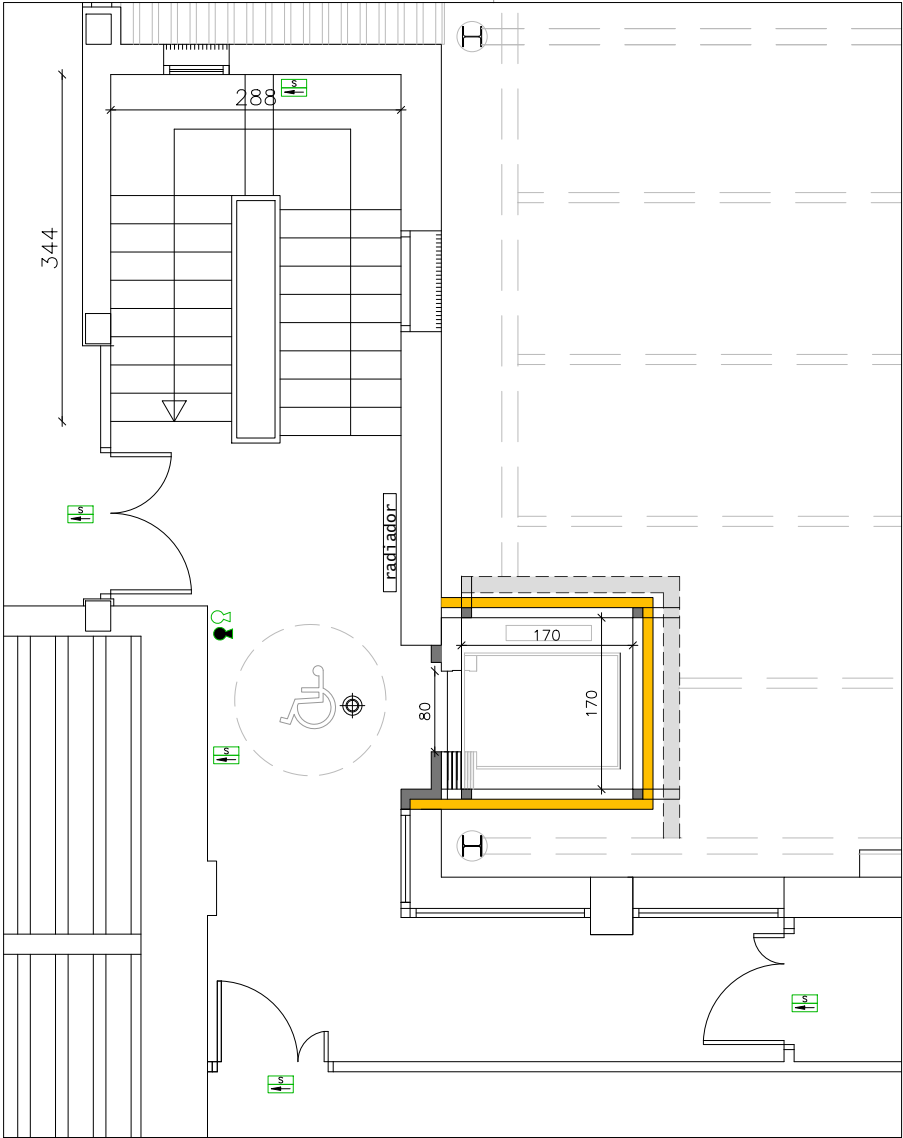

PLANTA PRIMERA



PLANTA SEGUNDA

ELECTRICIDAD	
	Punto de luz en techo
	Enchufe Monofásico a 0,20 mts de alto
	Portero automático
	Interruptor
	Timbre puerta h= 1.20
	Detector de presencia
	Arqueta de registro con pica a tierra de acero cobrizado
	Cuadro General

MEDIDAS CONTRA INCENDIOS	
	EXTINTOR MANUAL (Eficacia 21A 113B)
	EXTINTOR DE CO2 DE 5 Kg. (ef. 34B)
	APARATO AUTÓNOMO de EMERGENCIA "SALIDA"
	SEÑALIZACIÓN DIRECCIONAL

NOTA:

MEDIDAS Y UNIDADES A COMPROBAR EN OBRA

nº plano

plano

ESTADO REFORMADO

ELECTRICIDAD-INCENDIOS

escala

A3 1/75

fecha

ENERO 2025

PROYECTO

ELIMINACIÓN DE BARRERAS ARQUITECTÓNICAS

situación

P.º Escuelas, 0
C.P.E.I.P. EL CASTELAR - VILLAFRANCA (NAVARRA)

promotor

AYUNTAMIENTO DE VILLAFRANCA

ARQUITECTO

INGENIERO EDIFICACIÓN

Jose Luis Irigüibel
T: 666 073 421
guria@guriaarquitectura.com


ARQUITECTO TÉCNICO

INGENIERO EDIFICACIÓN


Fco. Javier Vaquero
T: 636 453 032
fvaquero@telefonica.net

guria


arquitectura.com

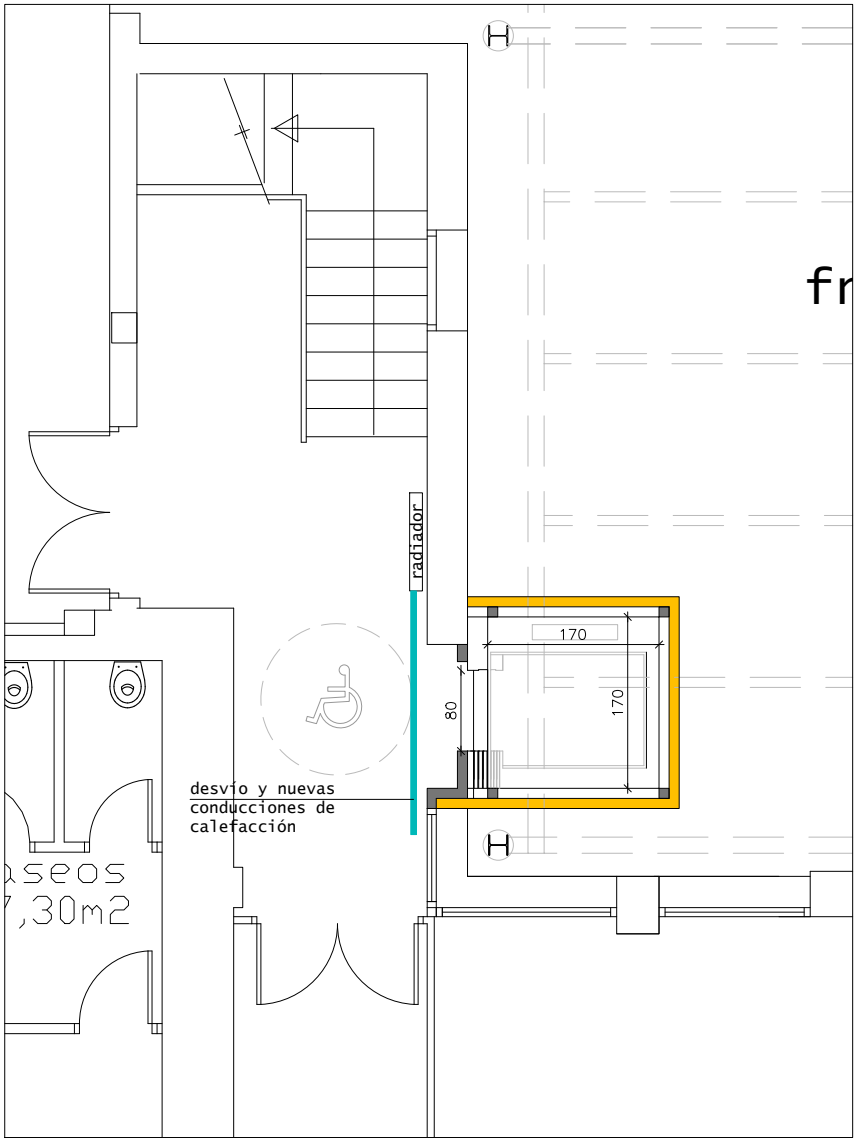

PLANTA BAJA

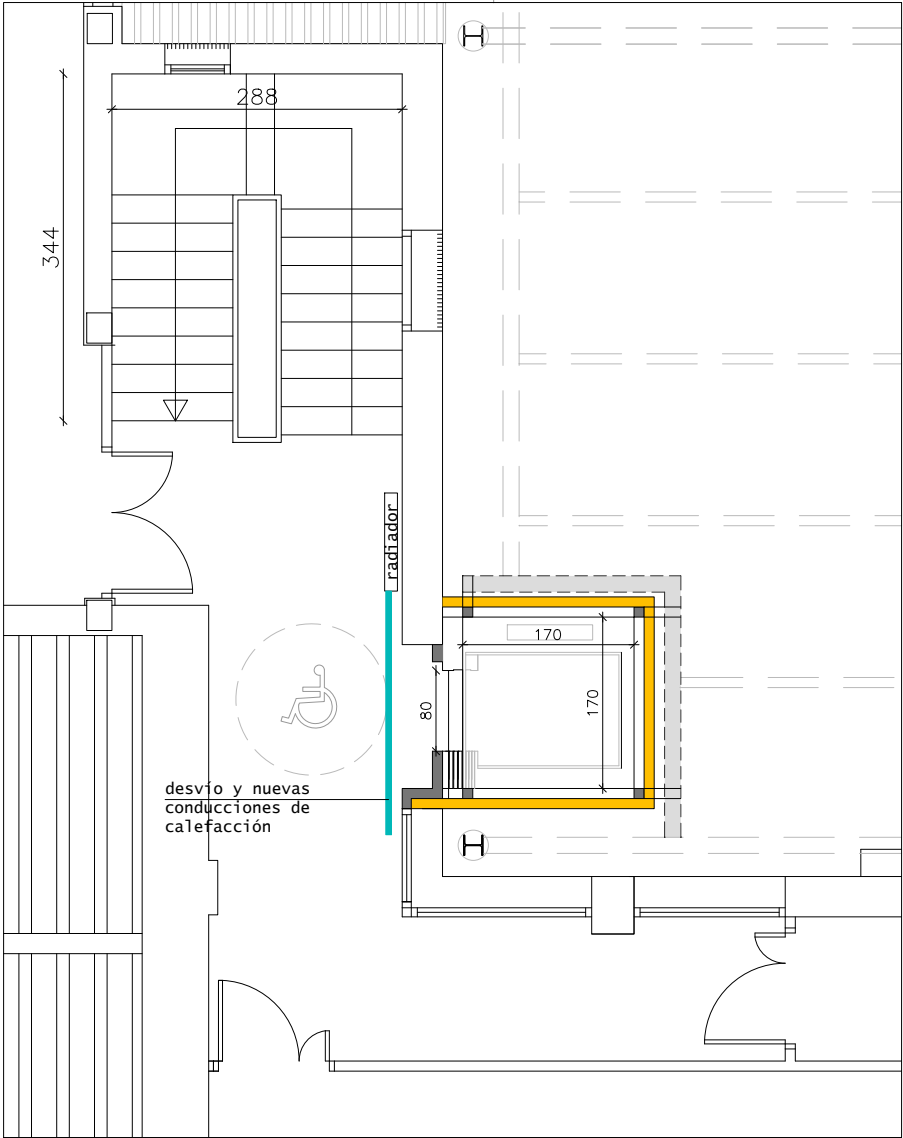

PLANTA PRIMERA

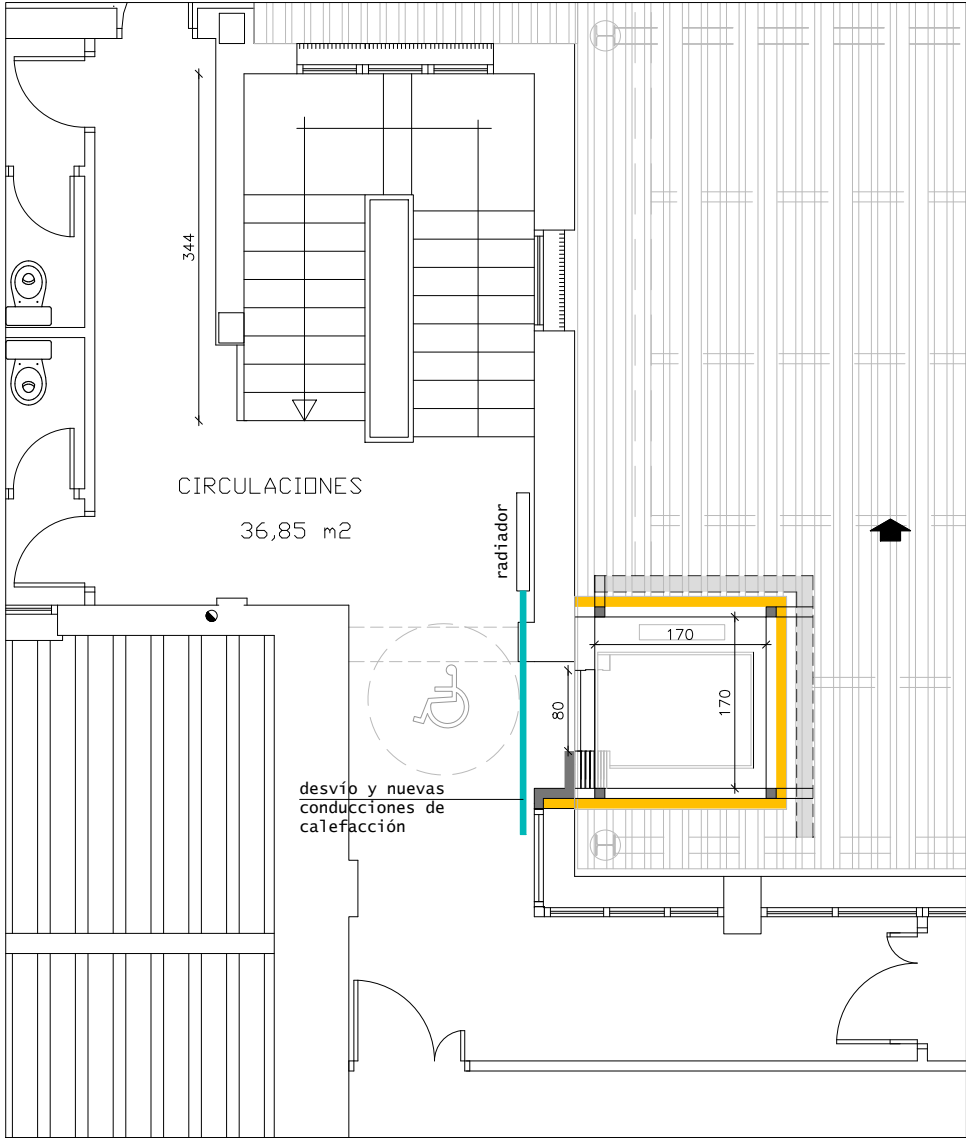

PLANTA SEGUNDA

NOTA:

MEDIDAS Y UNIDADES A
COMPROBAR EN OBRA