


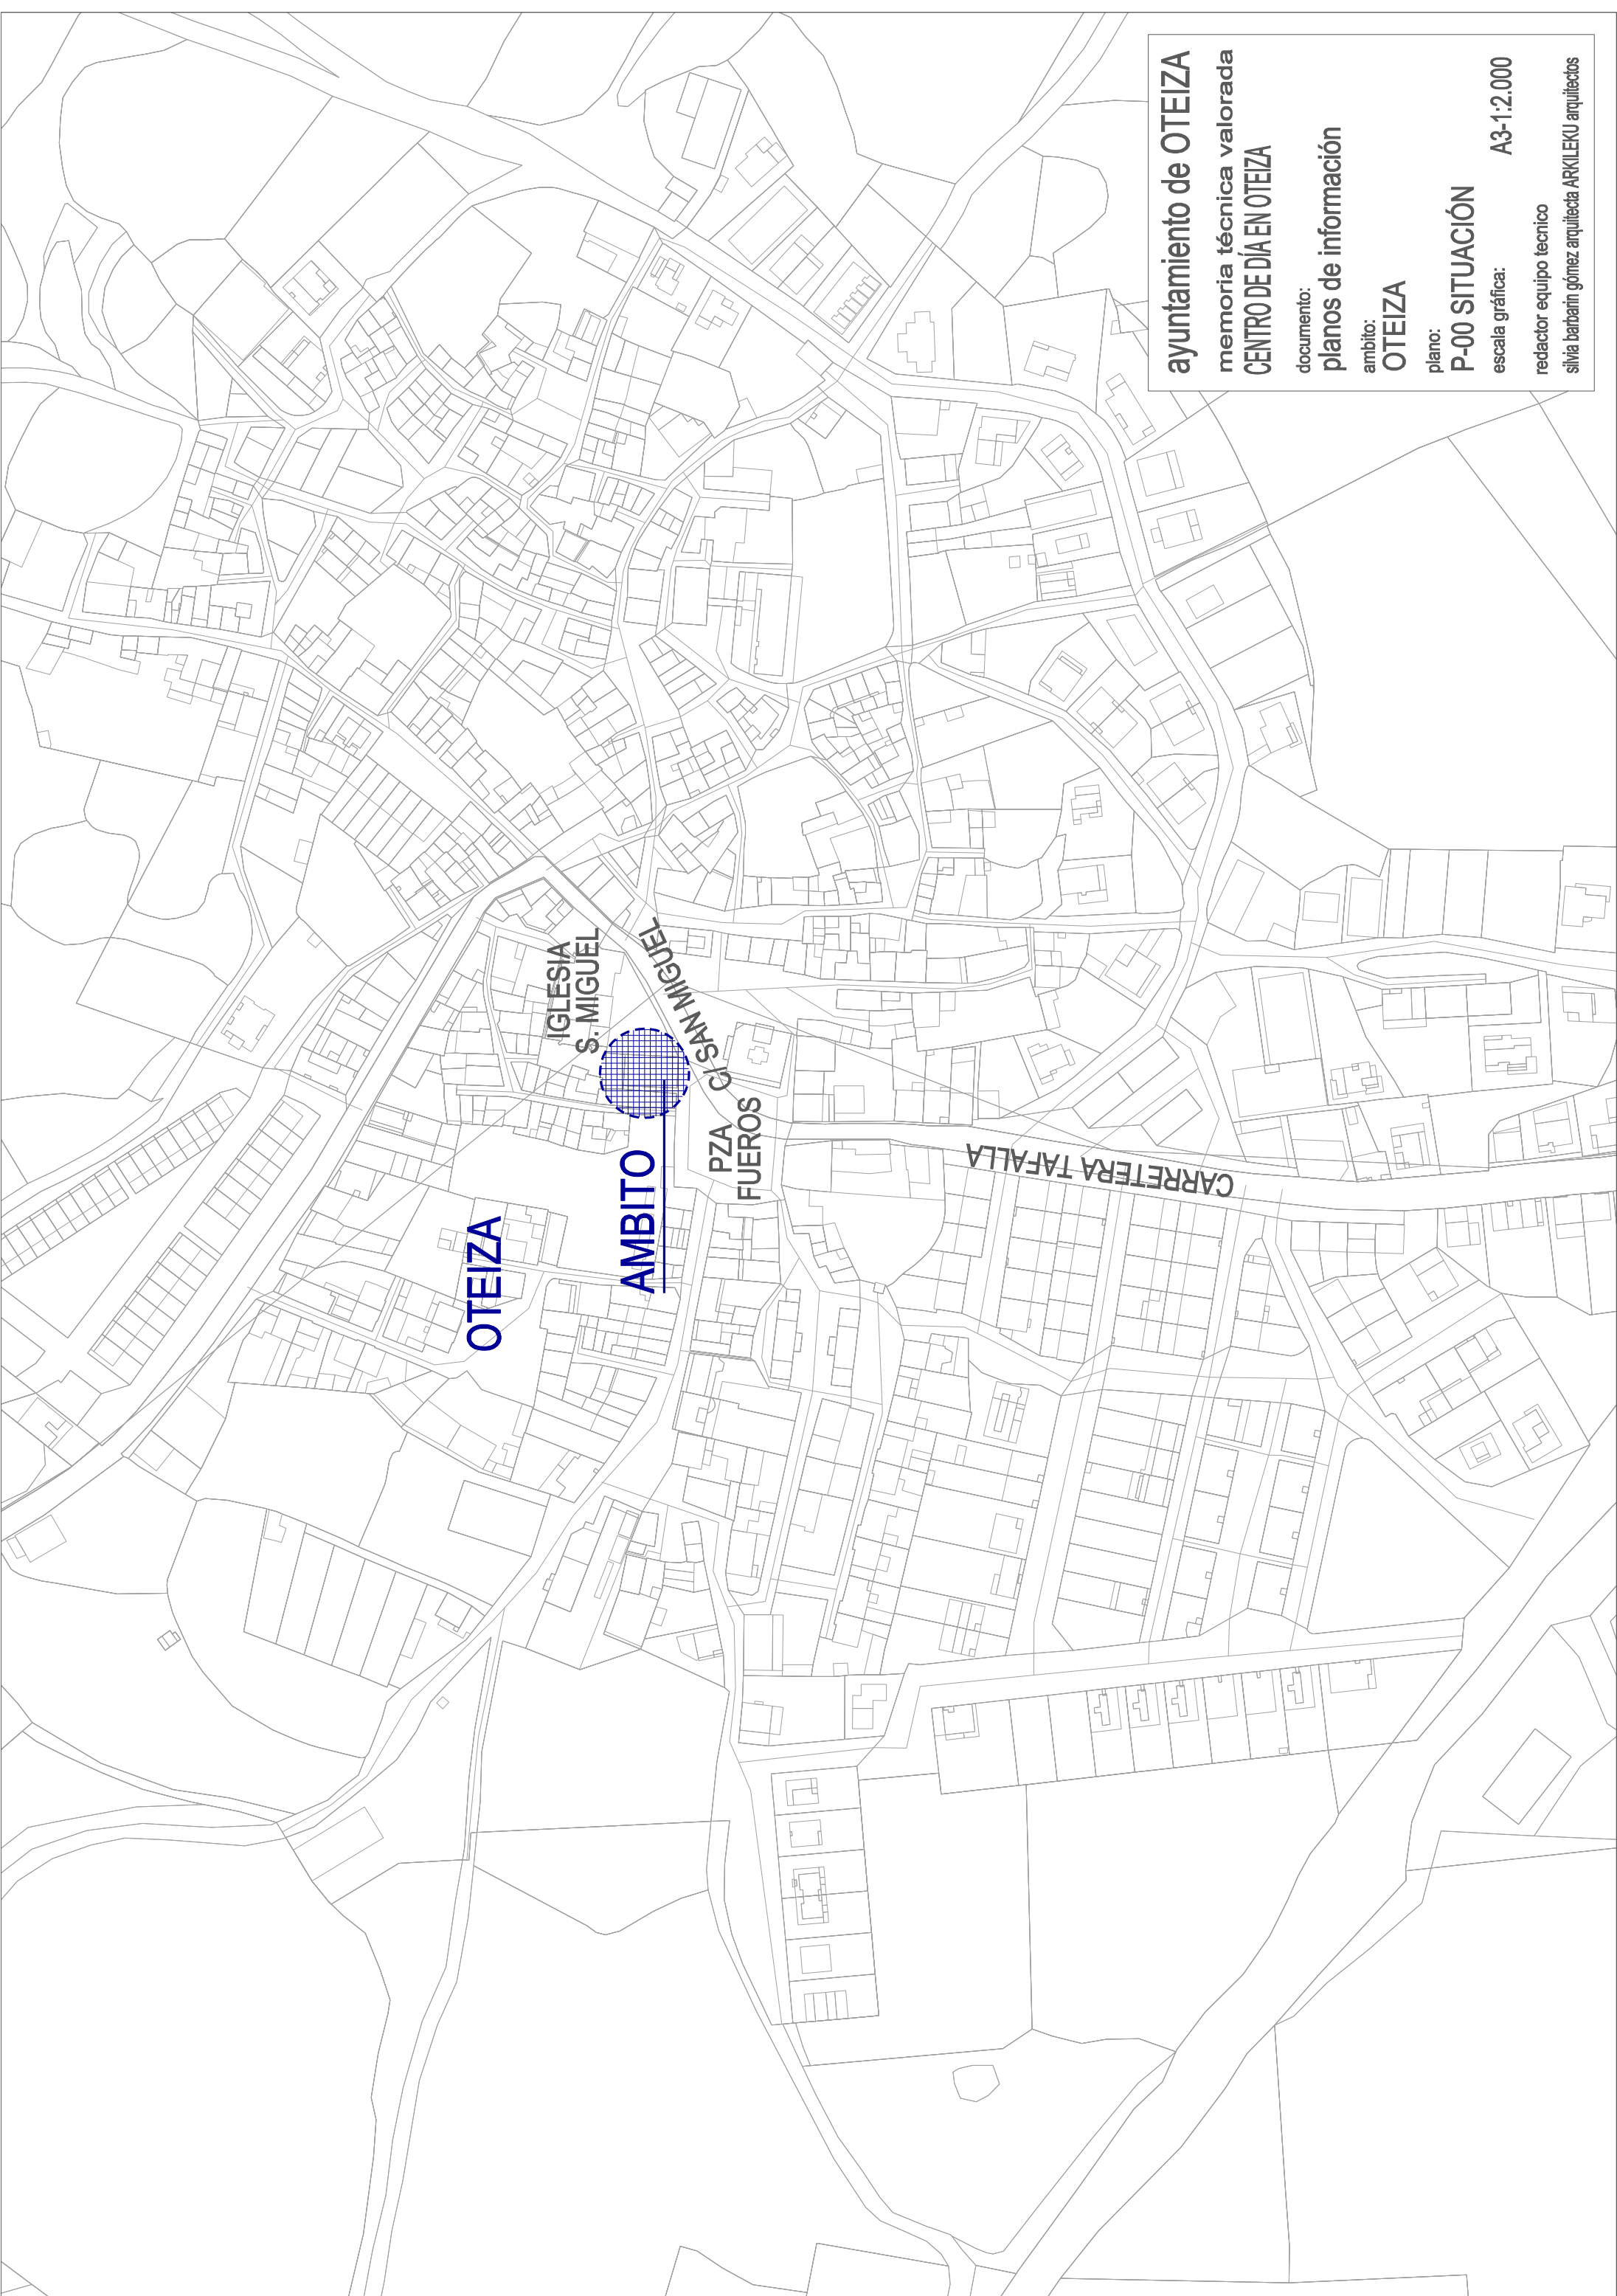

ayuntamiento de OTEIZA

memoria técnica valorada

CENTRO DE DÍA EN OTEIZA

documento:

planos de información

ambito:

OTEIZA

plano:

P-00 SITUACIÓN

escala gráfica:

A3-1:2.000

redactor equipo tecnico

silvia barbarin gómez arquitecta ARKILEKU arquitectos



IGLESIA SAN MIGUEL

PLAZA

ANTIGUA CASA
PARROQUIAL

ÁMBITO

ayuntamiento de OTEIZA

memoria técnica valorada
CENTRO DE DÍA EN OTEIZA

documento:
planos de información

ambito:
OTEIZA

plano:
P-01 EMPLAZAMIENTO

escala gráfica: A3-1:200

redactor equipo tecnico
silvia barbarin gómez arquitecta ARKILEKU arquitectos



ayuntamiento de OTEIZA

memoria técnica valorada

CENTRO DE DÍA EN OTEIZA

documento:

planos de información

ambito:

OTEIZA

plano:


P-02 E.A. CARTOGRAFICO

escala gráfica:

A3-1:200

redactor equipo tecnico


silvia barbarin gomez arquitecta ARKILEKU arquitectos

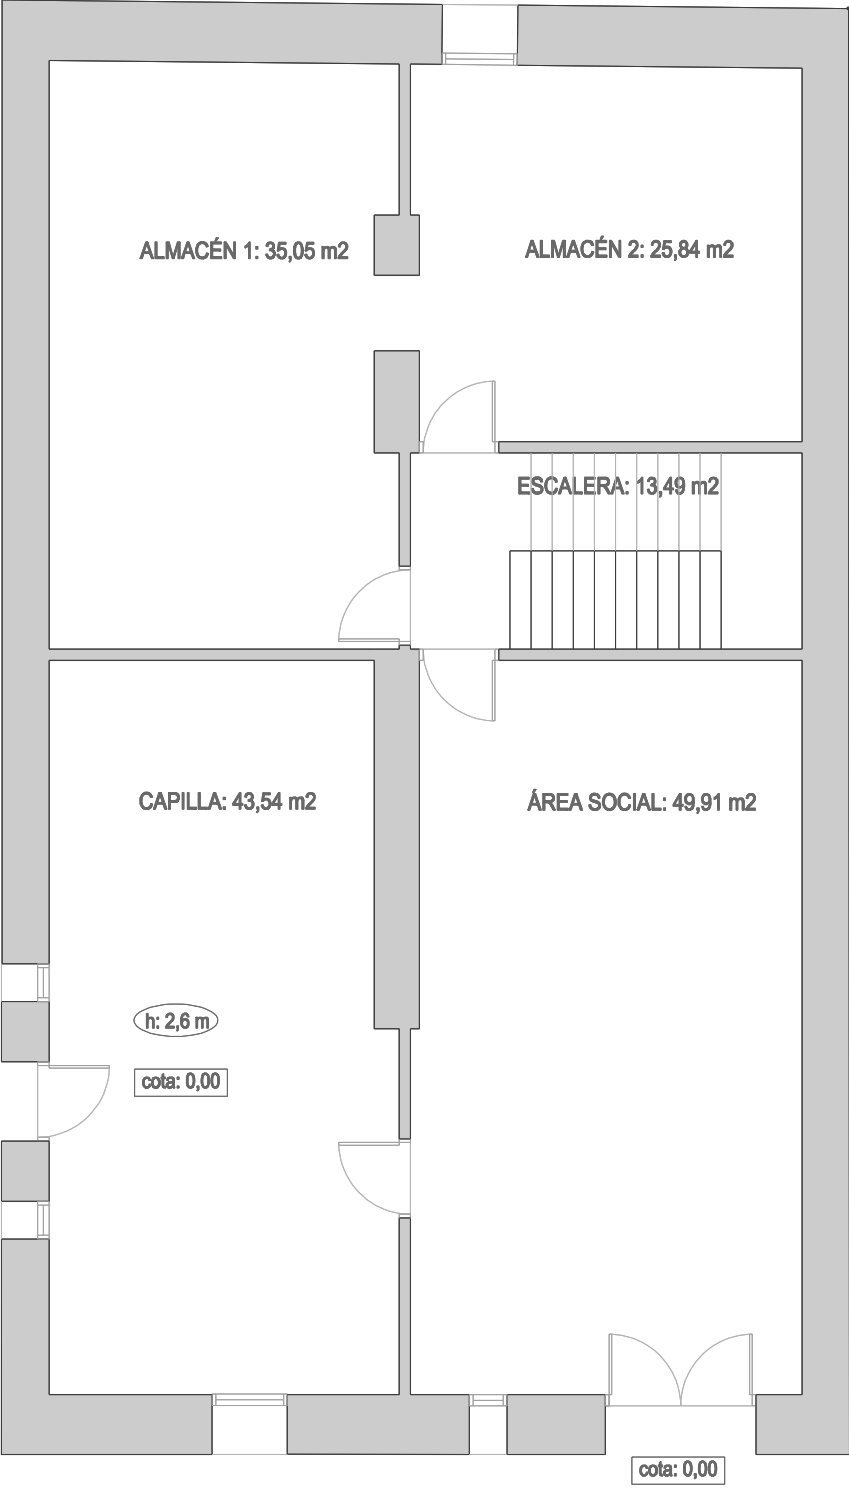


PLANTA BAJA

PLANTABAJA		PLANTA PRIMERA		PLANTA BAJOCUBIERTA	
ESPACIO	SUP. ÚTIL m²	ESPACIO	SUP. ÚTIL m²	ESPACIO	SUP. ÚTIL m²
ÁREA SOCIAL	49,91	COCINA	13,54	ESCALERA	7,07
CAPILLA	43,54	COMEDOR	11,28	ALMACÉN 3	35,45
ESCALERA	13,49	ESCALERA	14,59	ALMACÉN 4	27,02
ALMACÉN 1	35,05	SALA 1	13,89	ALMACÉN 5	41,52
ALMACÉN 2	25,84	SALA 2	15,80	ALMACÉN 6	52,24
ÚTIL PB	167,83	SALA 3	18,68	ÚTIL PB	163,30
CONSTRUIDA PB	215,84	SALA 4	10,67	CONSTRUIDA PBC	215,84
		SALA 5	9,00		
		SALA 6	9,00		
		SALA 7	9,00		
		SALA 8	9,00		
		SALA 9	10,15		
		ÚTIL PB	144,60	TOTAL ÚTIL	475,73
		CONSTRUIDA P1	215,84	TOTAL CONST.	647,52

NOTA: Revisar superficies en obra

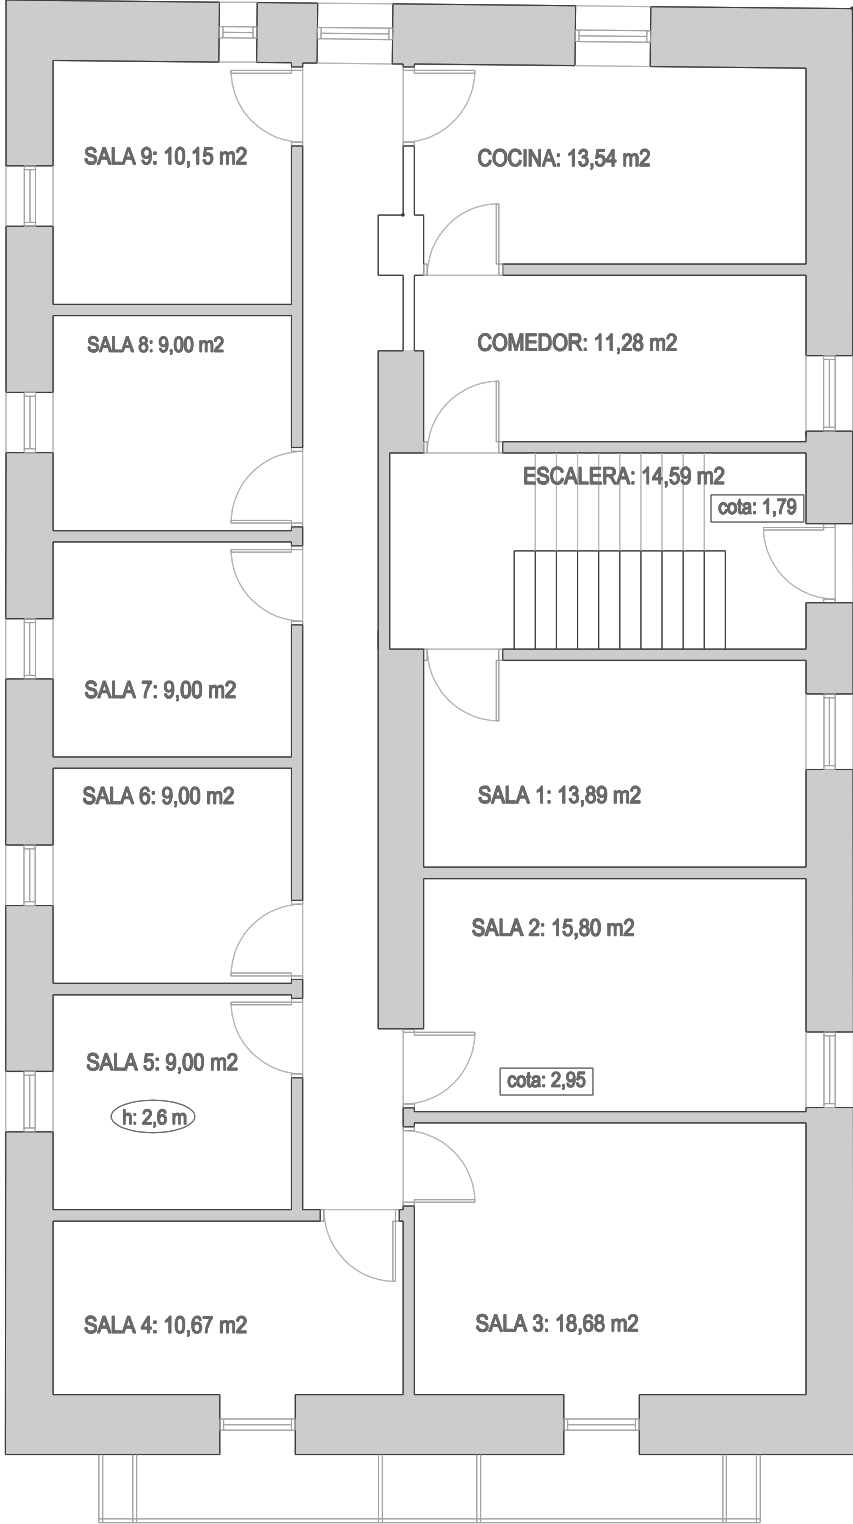

PLANTA PRIMERA

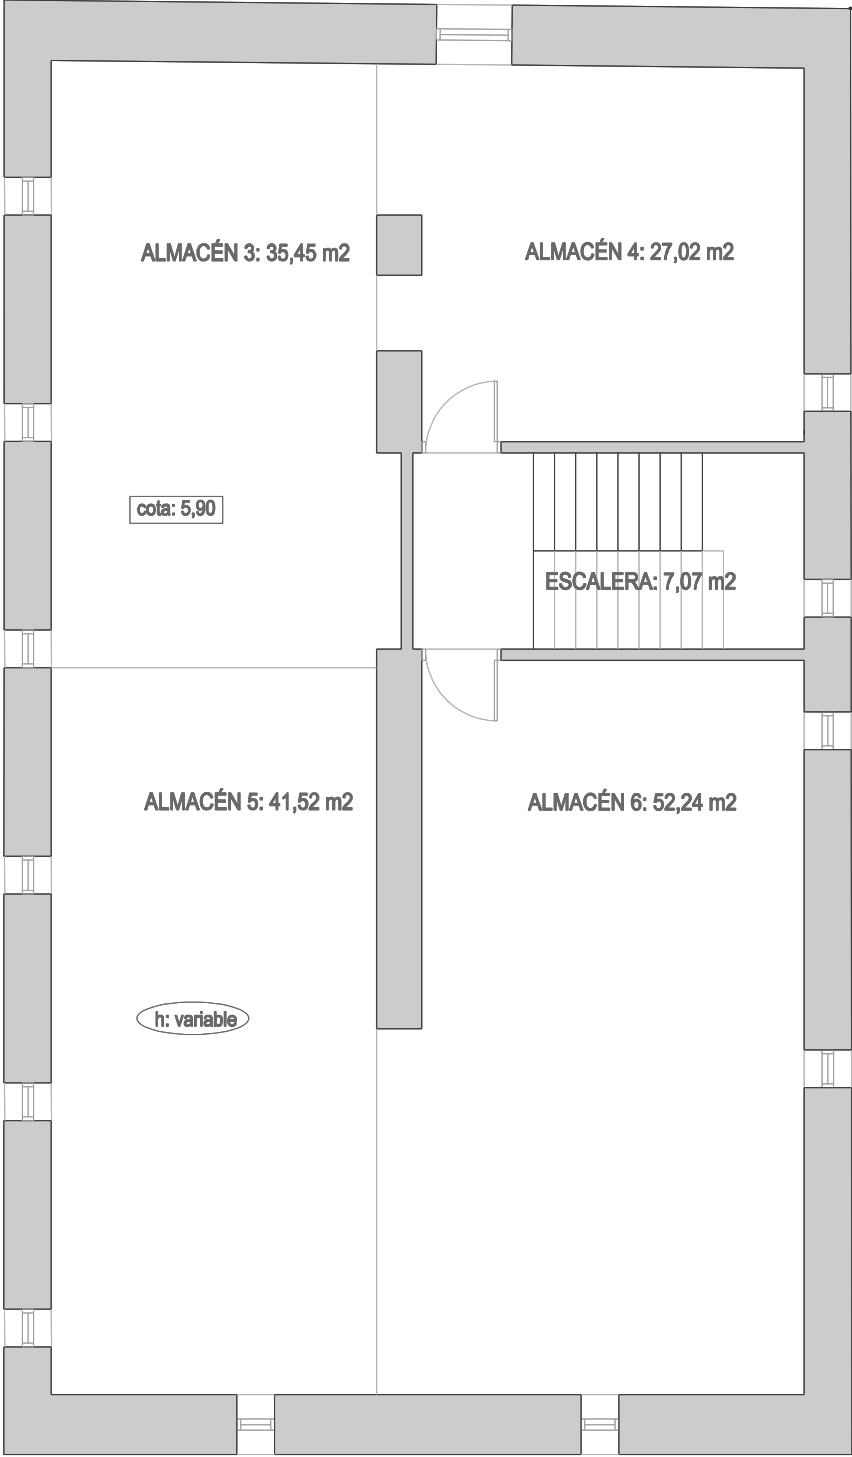

PLANTA BAJOCUBIERTA

ayuntamiento de OTEIZA

memoria técnica valorada

CENTRO DE DÍA EN OTEIZA

documento:

planos de información

ambito:

OTEIZA

plano:


P-03 E.A. PLANTAS

escala gráfica:


A3-1:100

redactor equipo tecnico


silvia barbarin gómez arquitecta ARKILEKU arquitectos

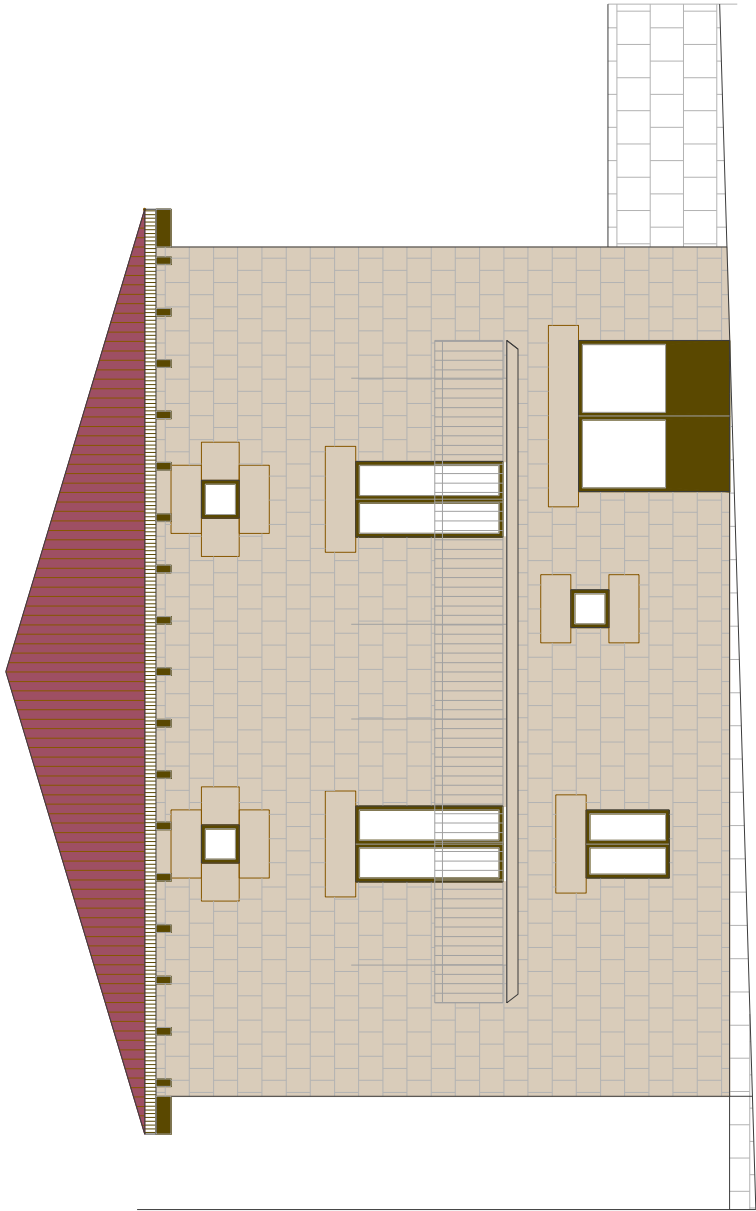

ALZADO SUR

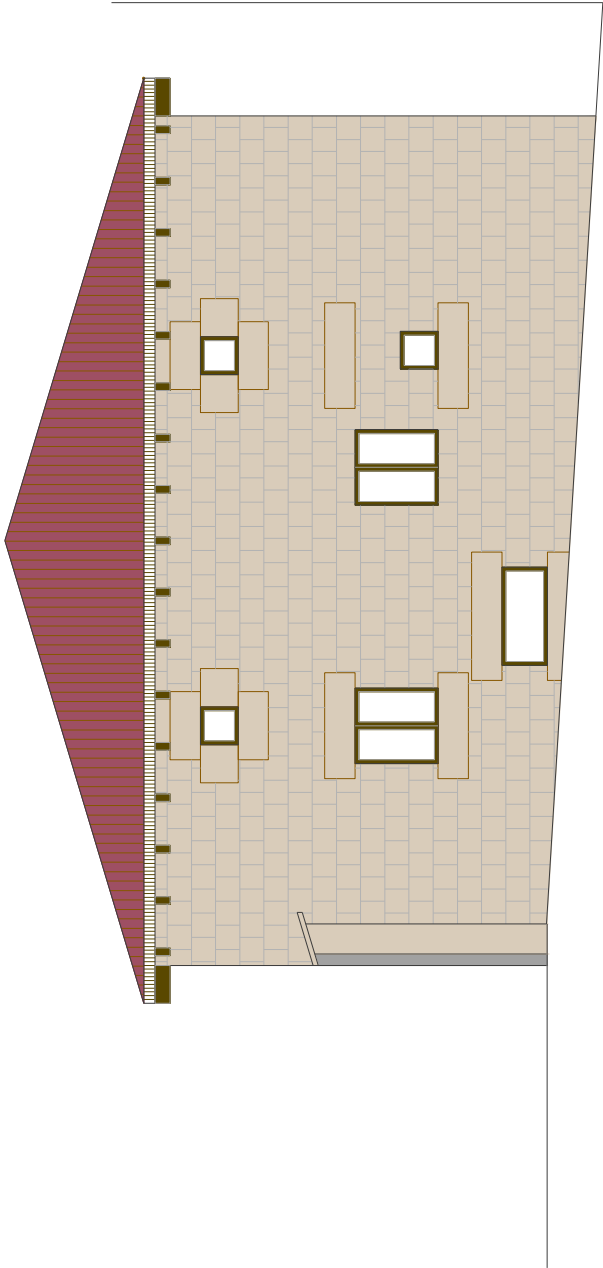

ALZADO NORTE

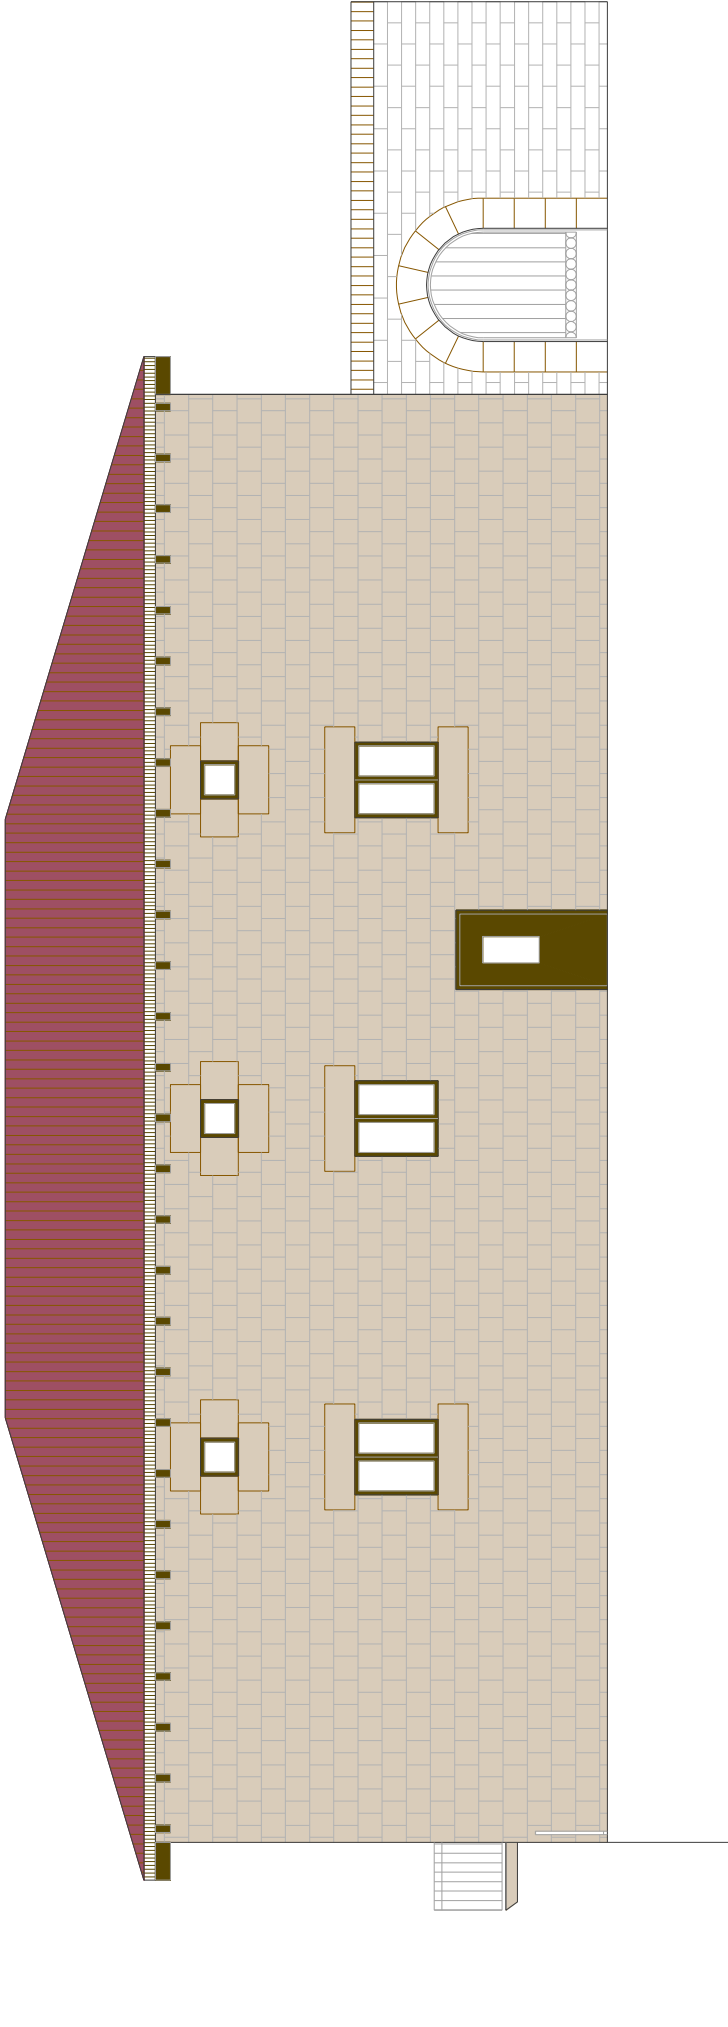

ALZADO ESTE

ayuntamiento de OTEIZA

memoria técnica valorada

CENTRO DE DÍA EN OTEIZA

documento:
planos de información


ambito:
OTEIZA

plano:
P-04 E.A. ALZADOS 1


escala gráfica:
A3-1:100

redactor equipo tecnico

silvia barbarin gómez arquitecta ARKILEKU arquitectos

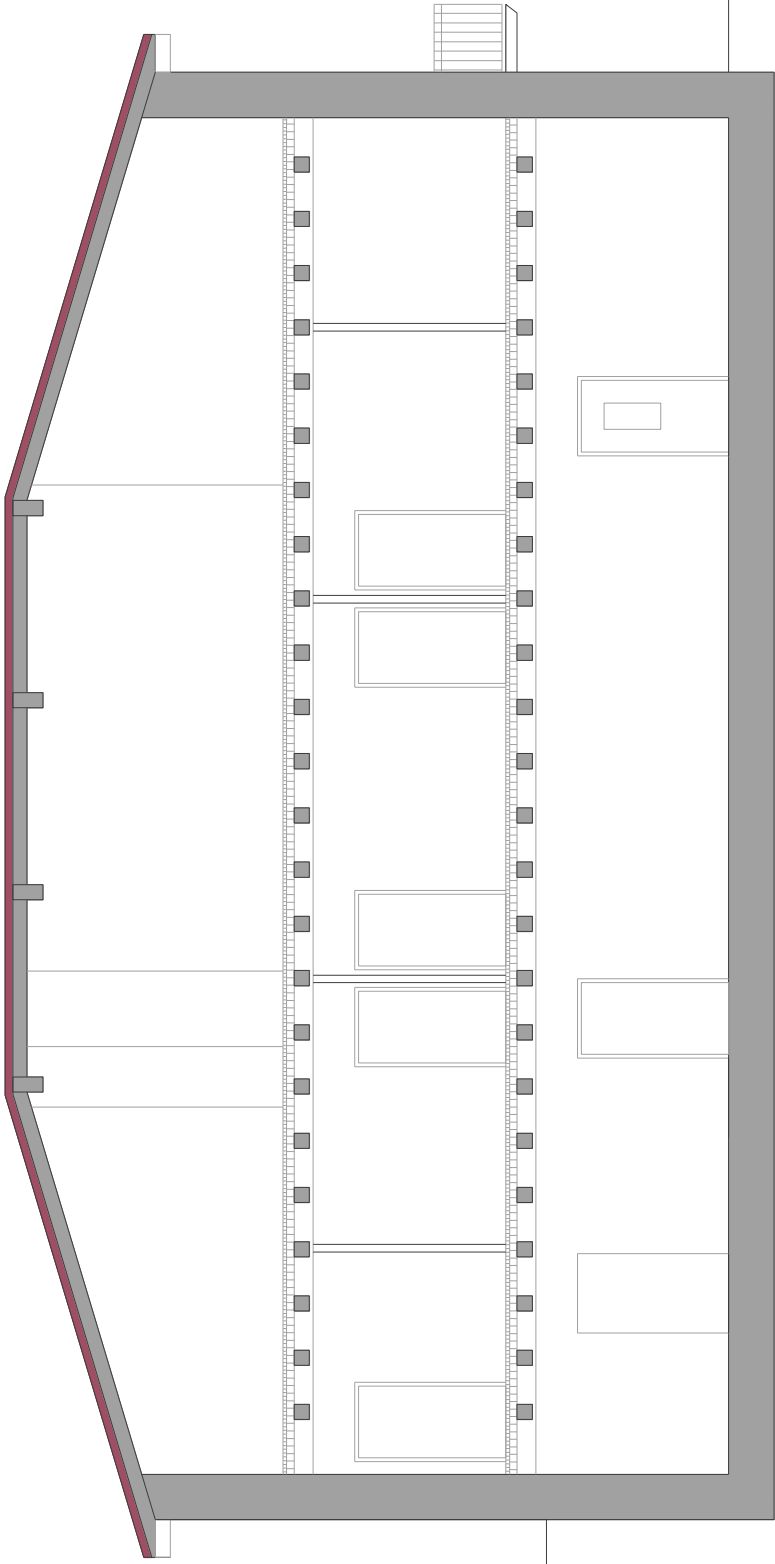

SECCIÓN TRANSVERSAL

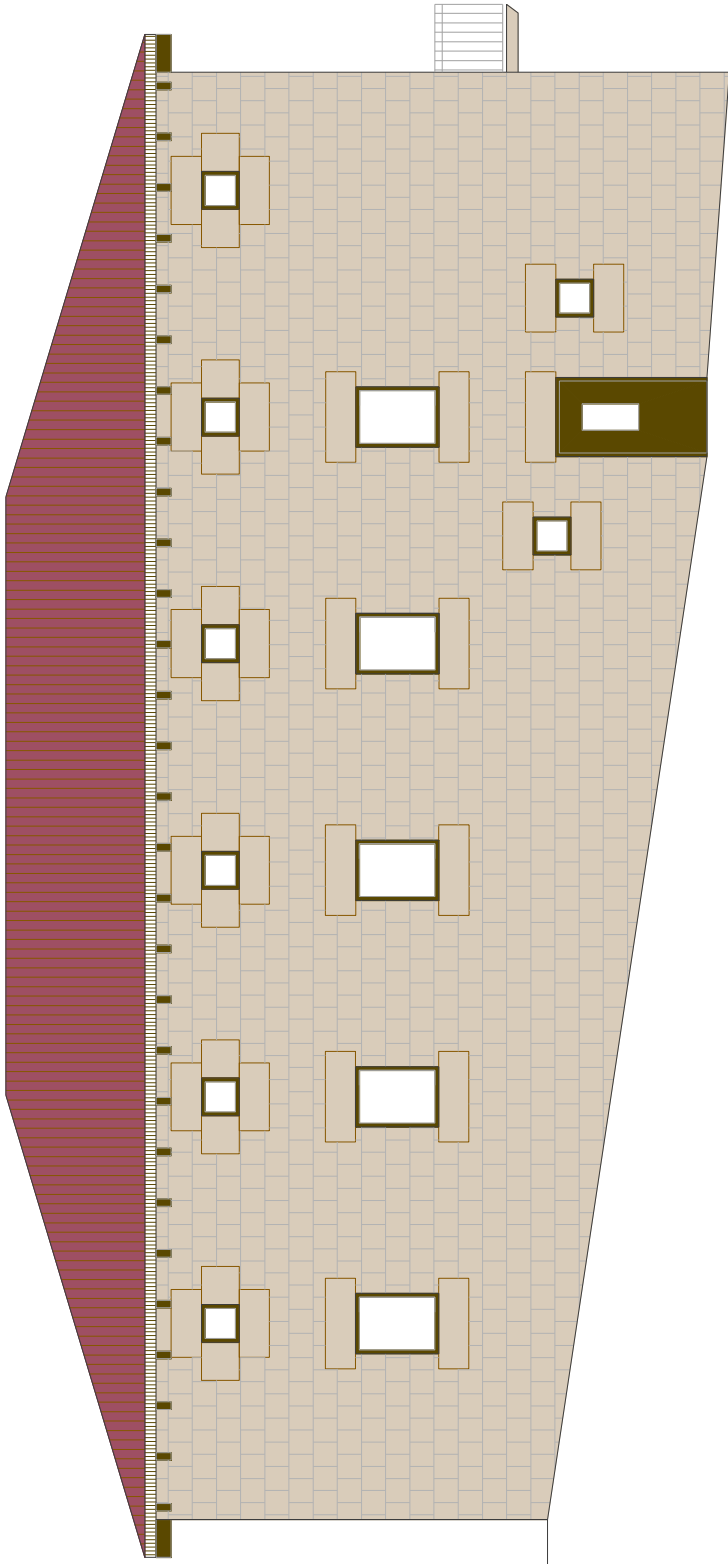

ALZADO OESTE

ayuntamiento de OTEIZA

memoria técnica valorada

CENTRO DE DÍA EN OTEIZA

documento:
planos de información

ambito:
OTEIZA

plano:
P-05 E.A. ALZADOS 2

escala gráfica:
A3-1:100

redactor equipo tecnico

silvia barbarin gómez arquitecta ARKILEKU arquitectos



PLANTA BAJA


PLANTA BAJA	
ESPACIO	SUP. ÚTIL m2
CANCELA	4,91
VESTÍBULO	20,85
VESTUARIO	5,00
ASEO +DUCHA 1	10,60
SALA 3	21,54
COMEDOR	53,85
OFICIO	17,00
COMUNICACIÓN 1	27,72
ÚTIL PB	161,47
CONSTRUIDA PB	215,84

PLANTA PRIMERA	
ESPACIO	SUP. ÚTIL m2
CONSULTA	16,99
ASEO +DUCHA2	13,91
COMUNICACIÓN 2	31,98
SALA 1	39,99
SALA 2	49,34
ÚTIL PB	152,21
CONSTRUIDA P1	215,84


NOTA: Revisar superficies en obra

PLANTA BAJOCUBIERTA	
ESPACIO	SUP. ÚTIL m2
COMUNICACIÓN 3	11,64
DISPONIBLE	152,83
ÚTIL PBC	164,47
CONSTRUIDA PBC	215,84

TOTAL ÚTIL	478,15
TOTAL CONST.	647,52

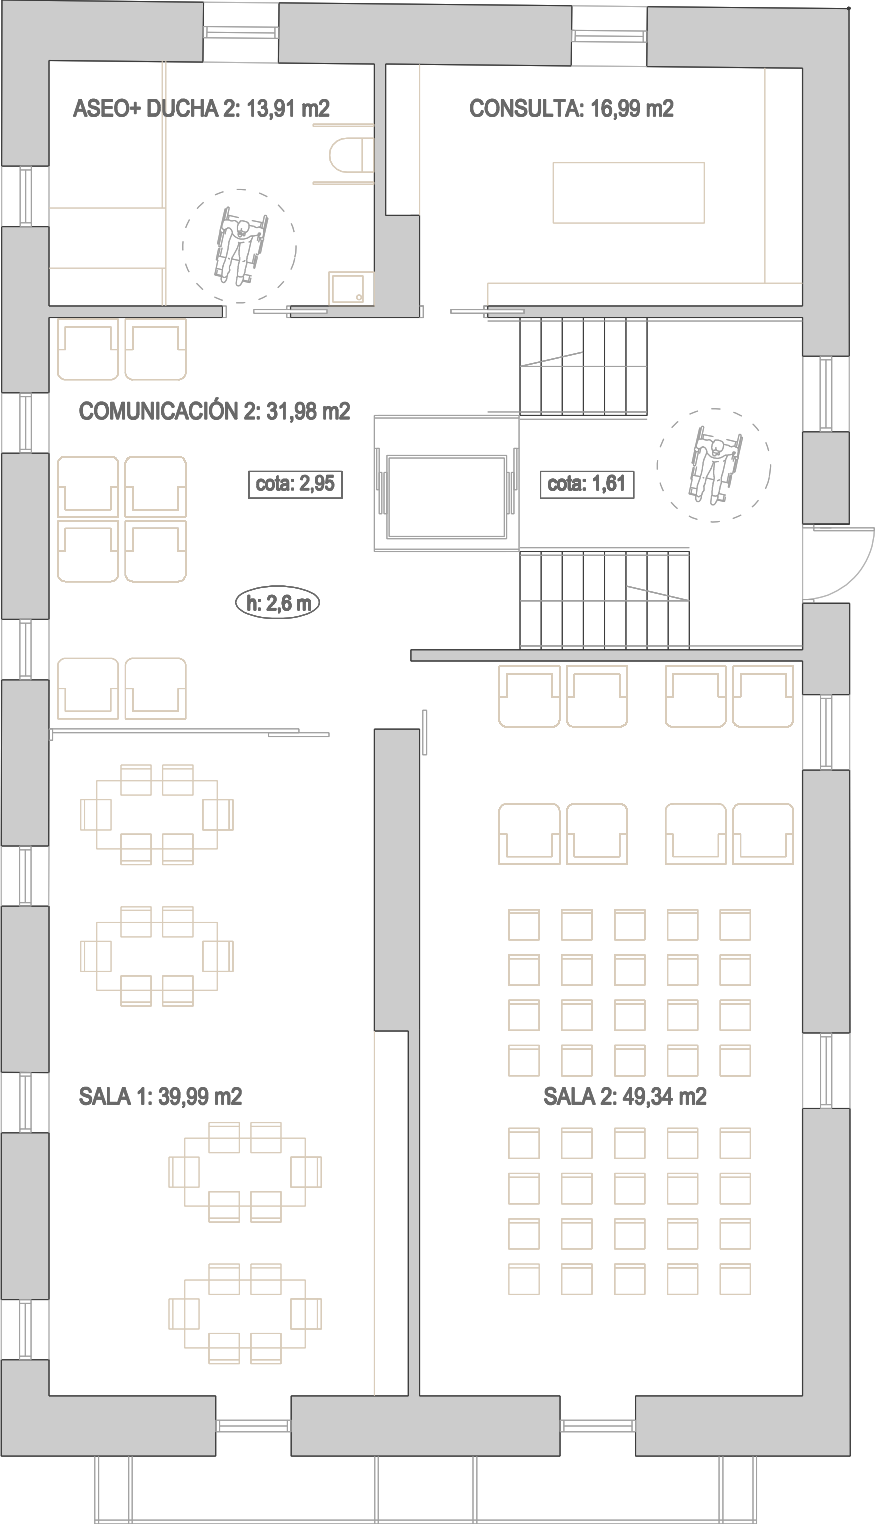

PLANTA PRIMERA

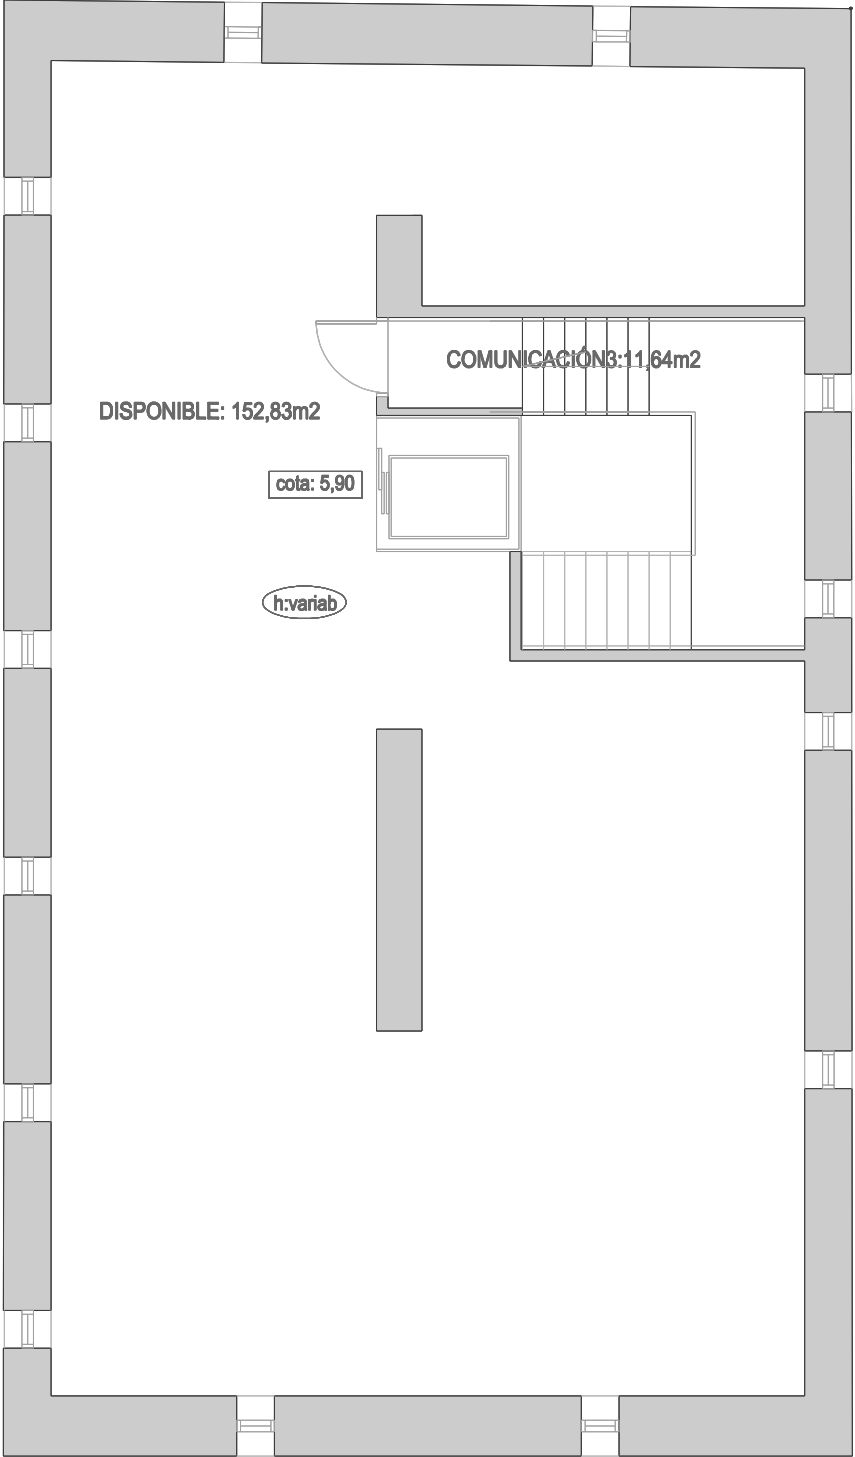

PLANTA BAJOCUBIERTA

ayuntamiento de OTEIZA

memoria técnica valorada
CENTRO DE DÍA EN OTEIZA


documento:
planos de propuesta

ambito:
OTEIZA


plano:
P-06 E.P. PLANTAS

escala gráfica: A3-1:100


redactor equipo tecnico
silvia barbarin gómez arquitecta ARKILEKU arquitectos

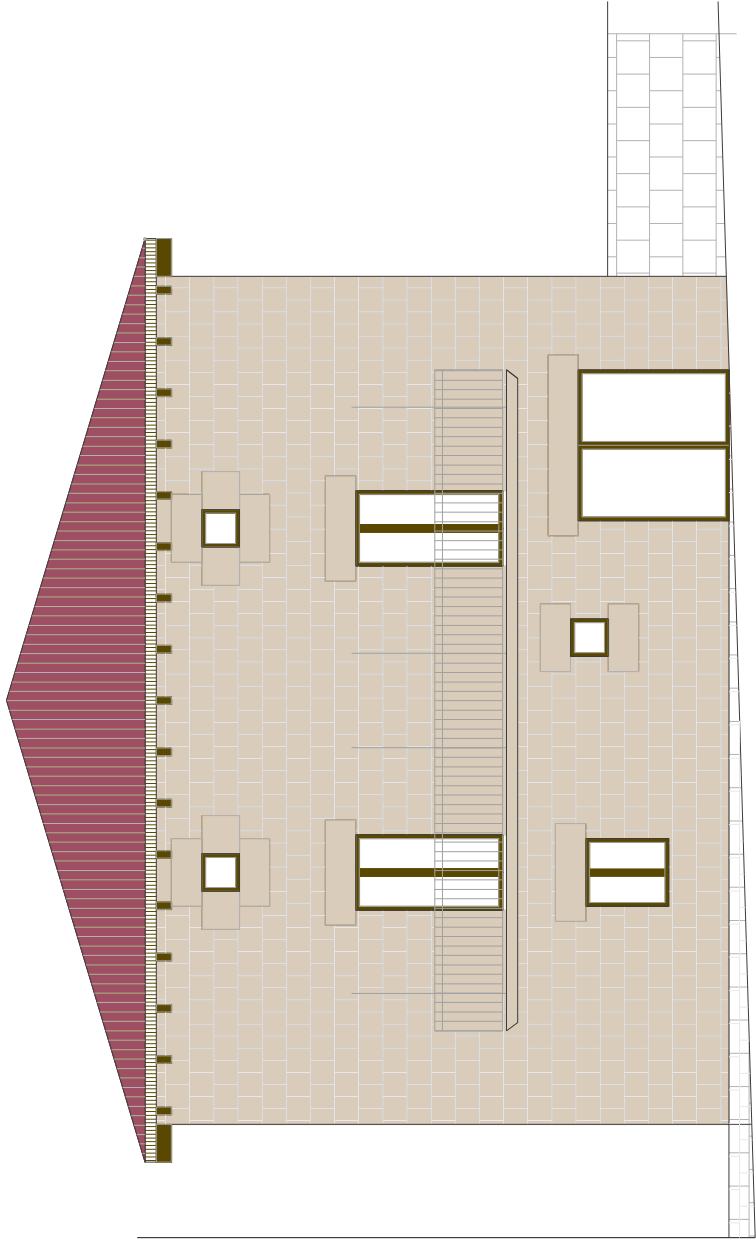

ALZADO SUR

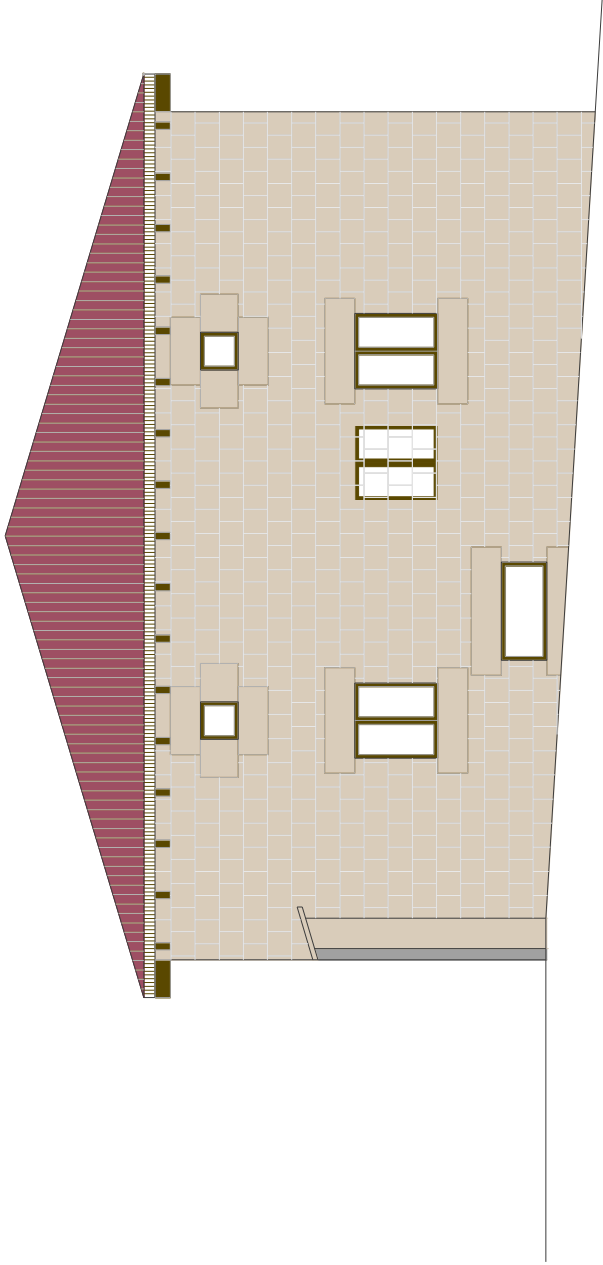

ALZADO NORTE

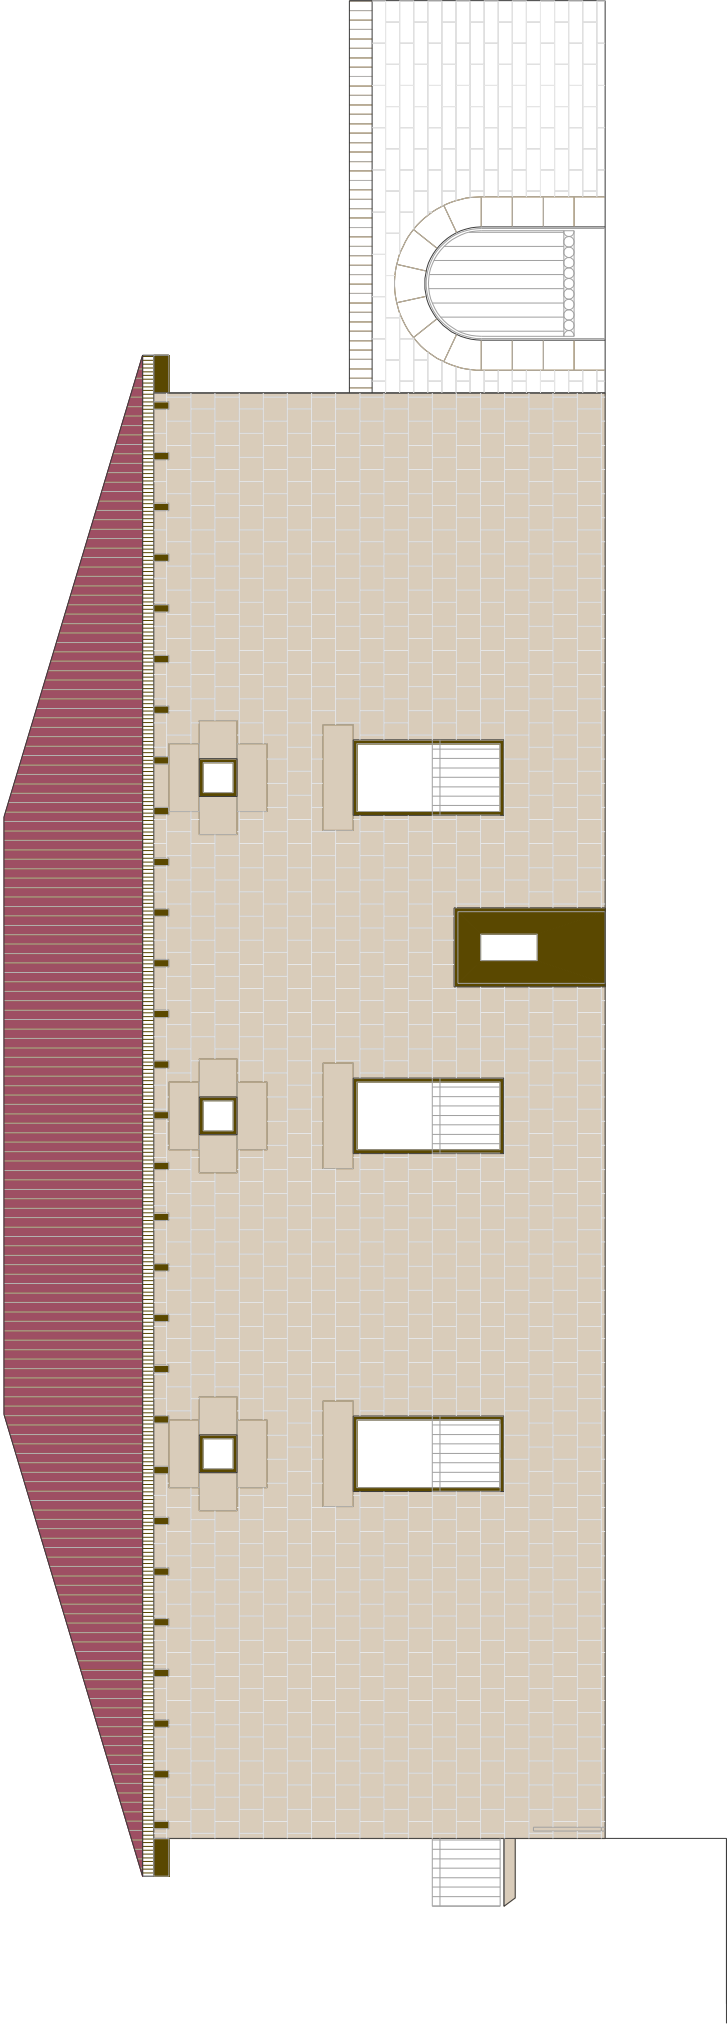

ALZADO ESTE

ayuntamiento de OTEIZA

memoria técnica valorada

CENTRO DE DÍA EN OTEIZA

documento:

planos de propuesta

ambito:

OTEIZA

plano:


P-07 E.P. ALZADOS 1

escala gráfica:


A3-1:100

redactor equipo técnico

silvia barbarín gómez arquitecta ARKILEKU arquitectos

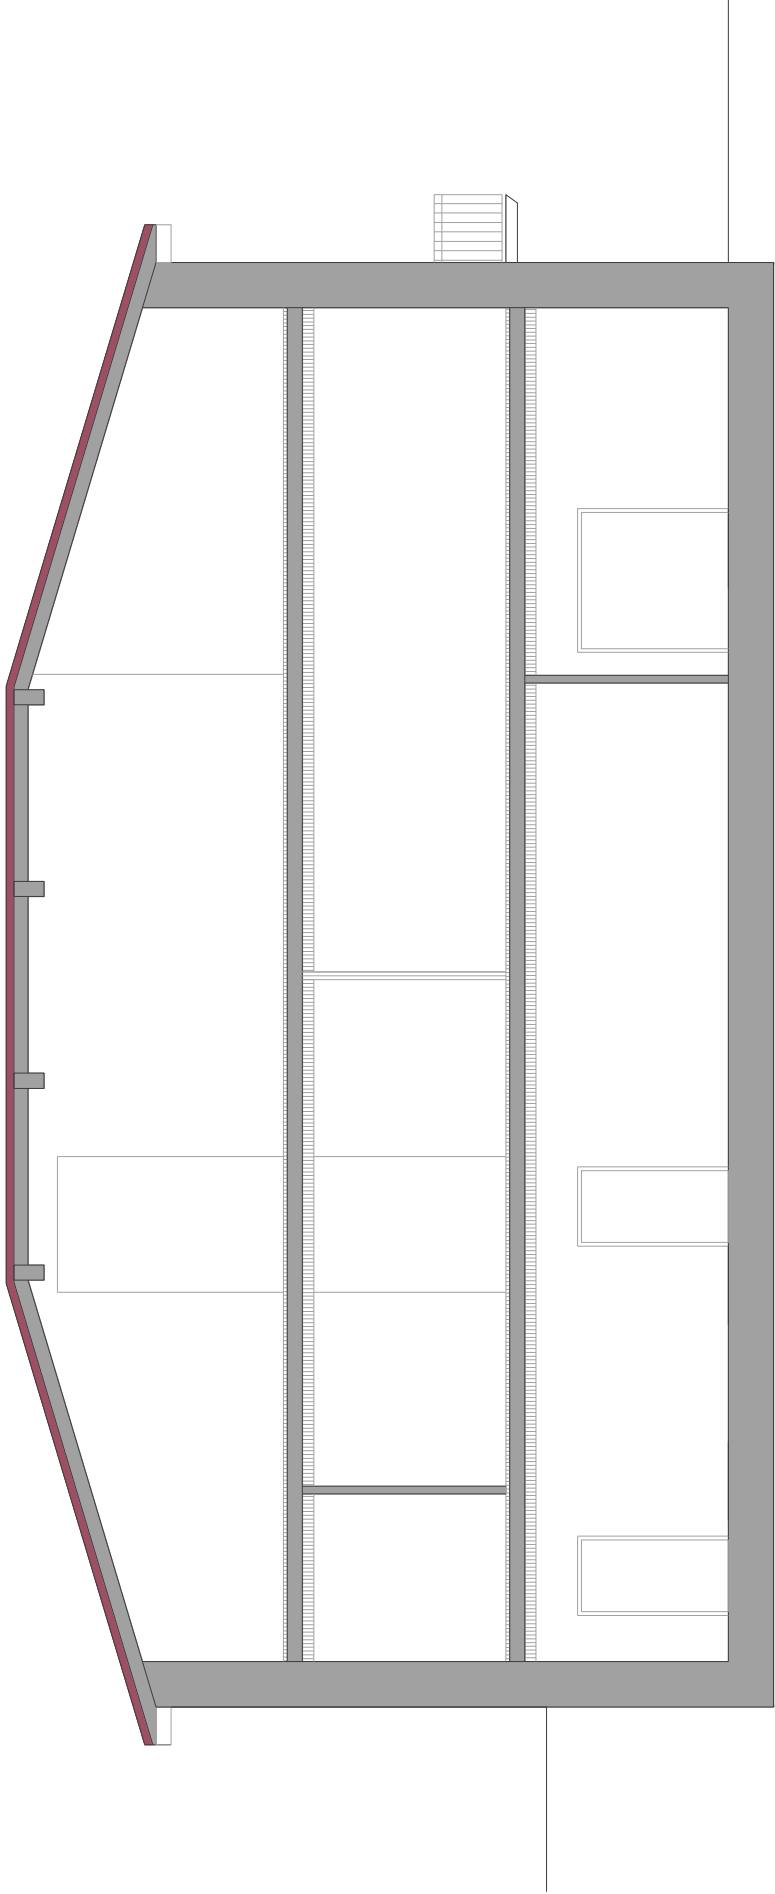

SECCIÓN TRANSVERSAL

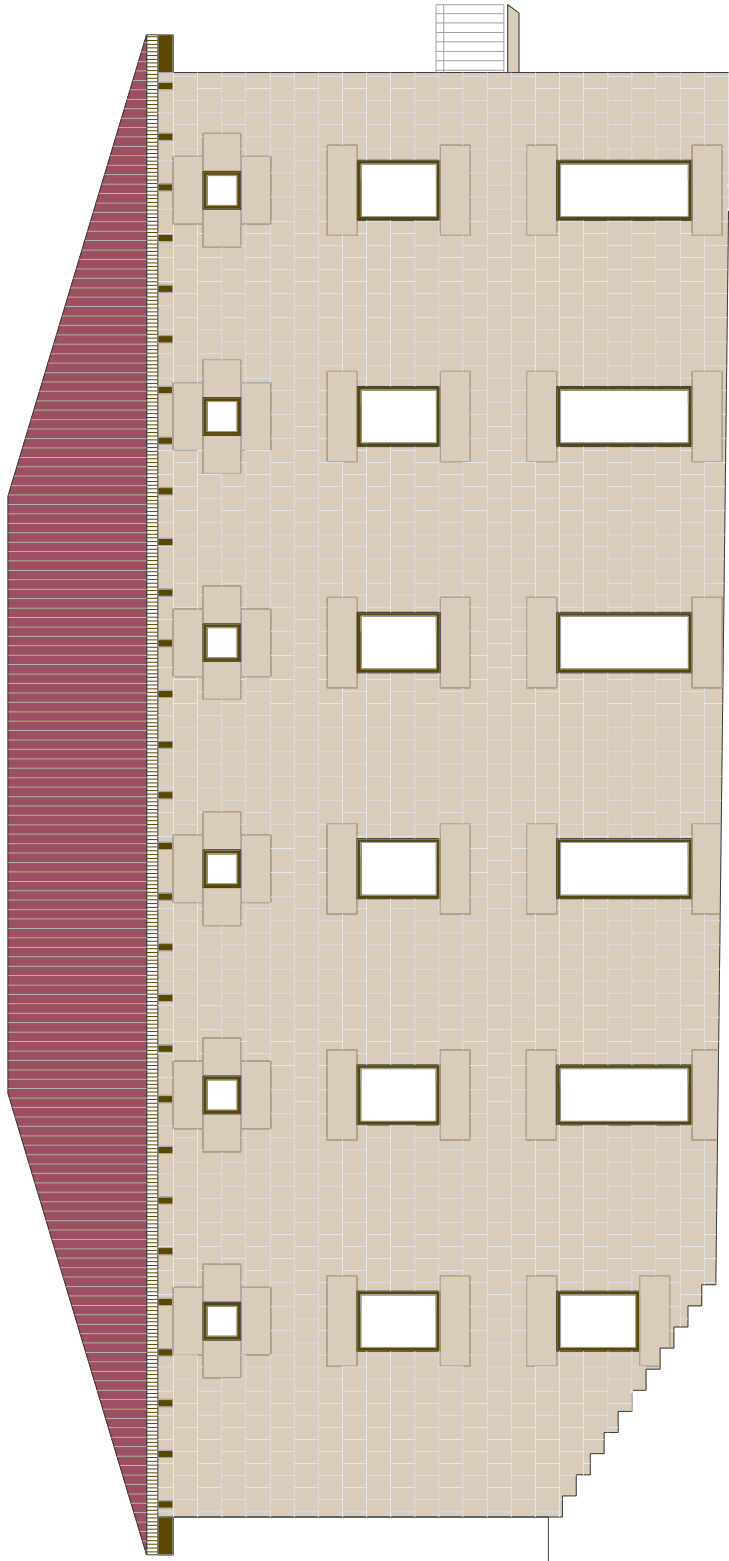

ALZADO OESTE

ayuntamiento de OTEIZA

memoria técnica valorada

CENTRO DE DÍA EN OTEIZA

documento:

planos de propuesta

ambito:

OTEIZA

plano:

P-08 E.P. ALZADOS 2

escala gráfica:

A3-1:100

redactor equipo tecnico

silvia barbarin gómez arquitecta ARKILEKU arquitectos