



GRADOS DE INTERVENCIÓN		
D 01		Apertura de hueco en muro existente.
D 02		Demolición de elementos añadidos.
D 03		Demolición de cubierta con recuperación de elementos.
D 04		Demolición de chimeneas.
D 05		Demolición de carpinterías y enrejados.
D 06		Retirada de maleza.

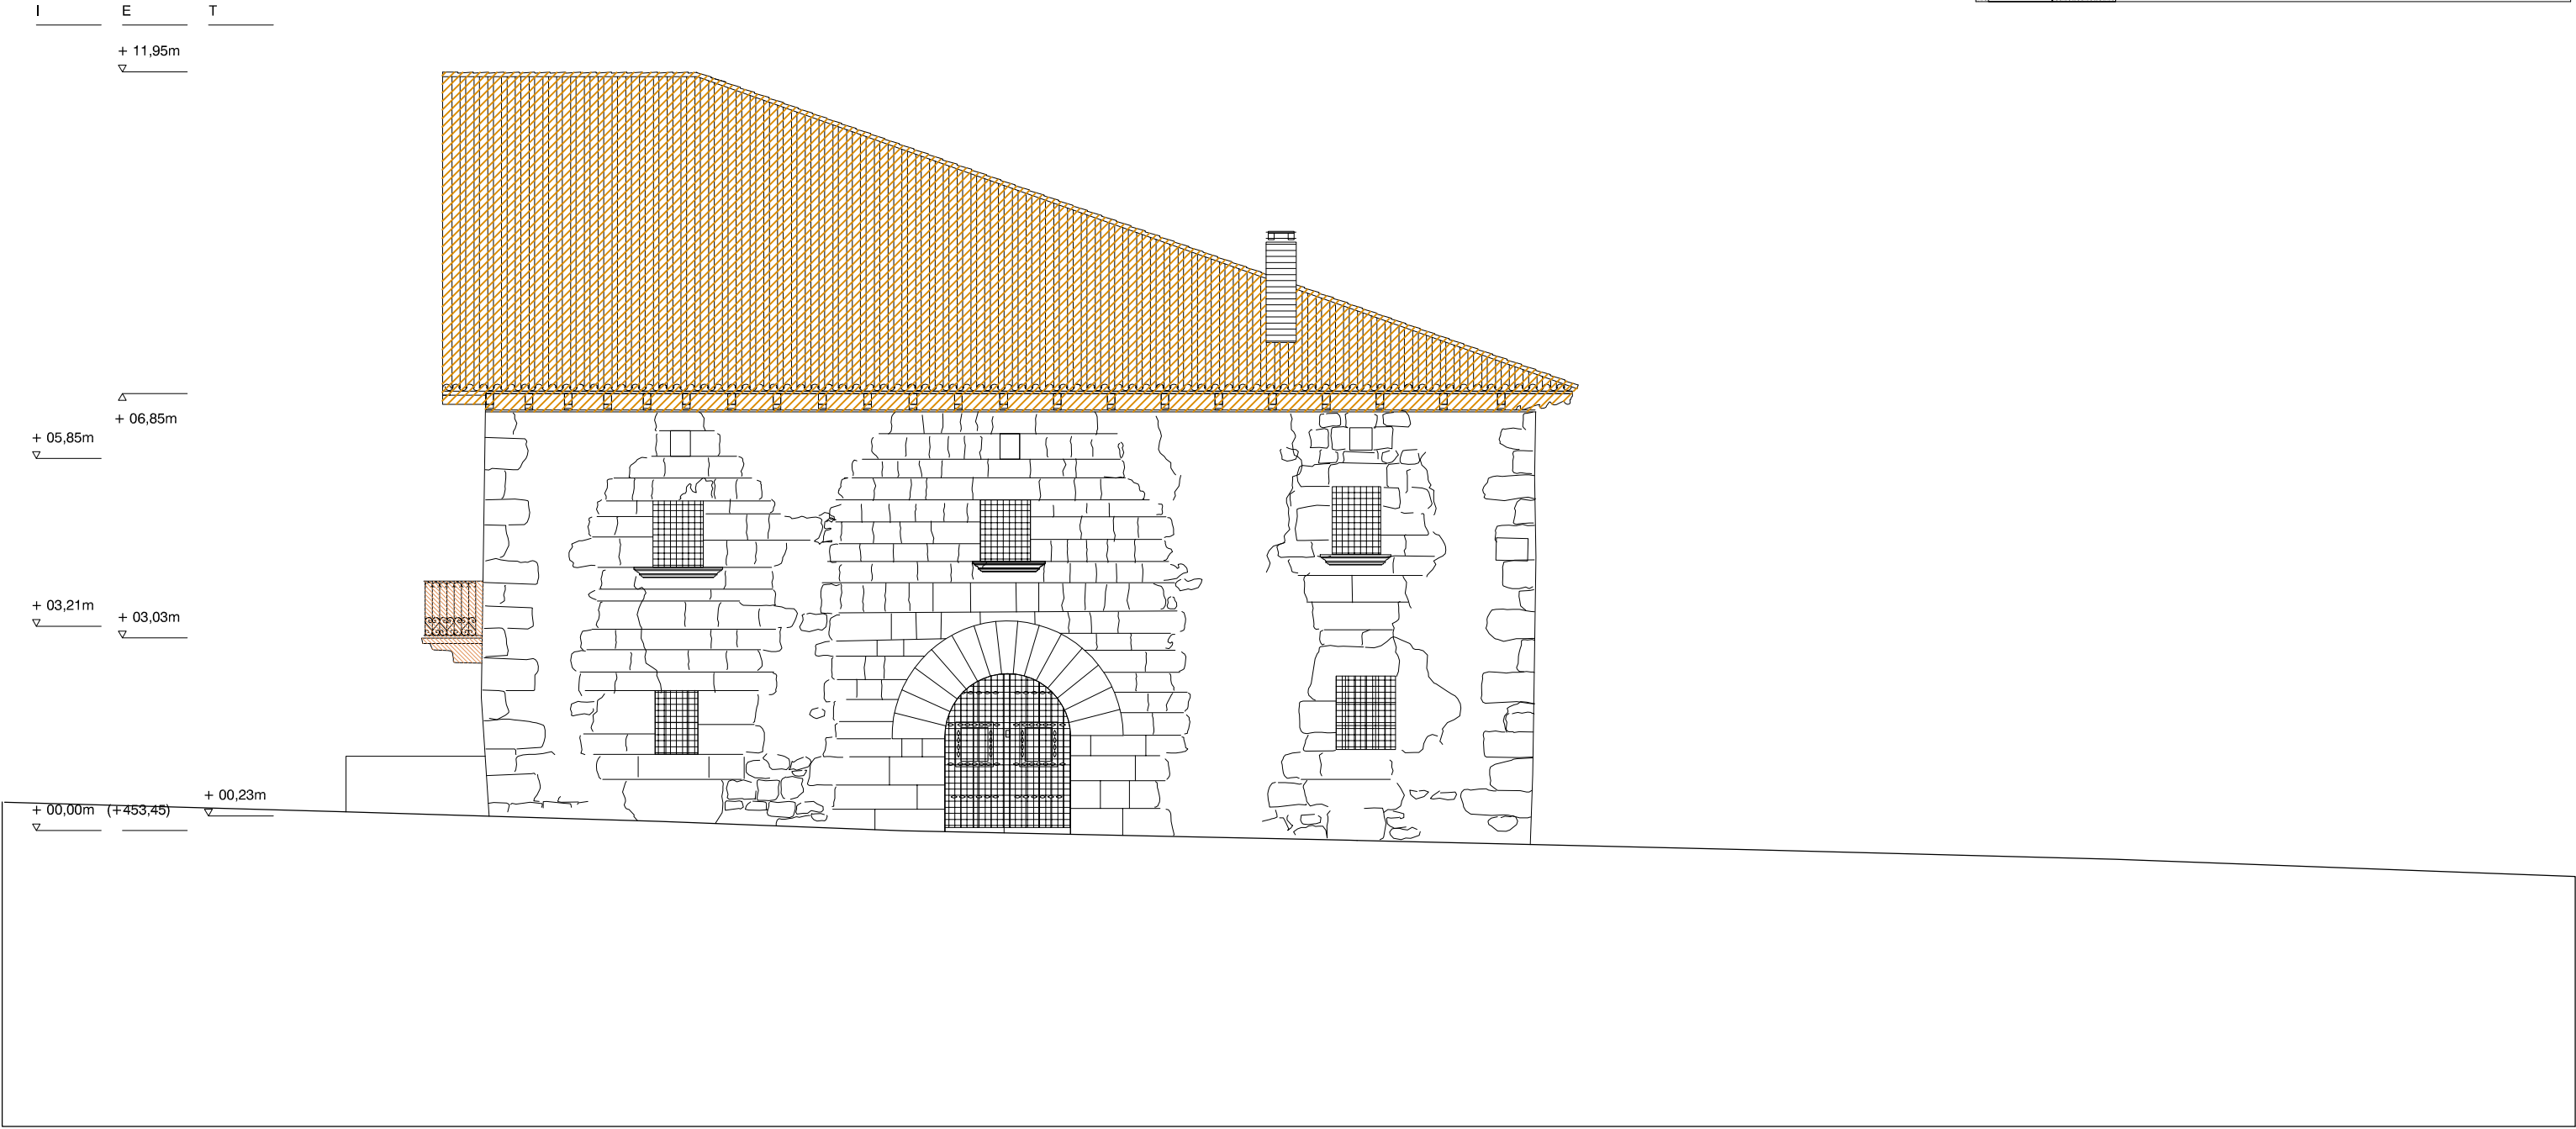


ALZADO ESTE

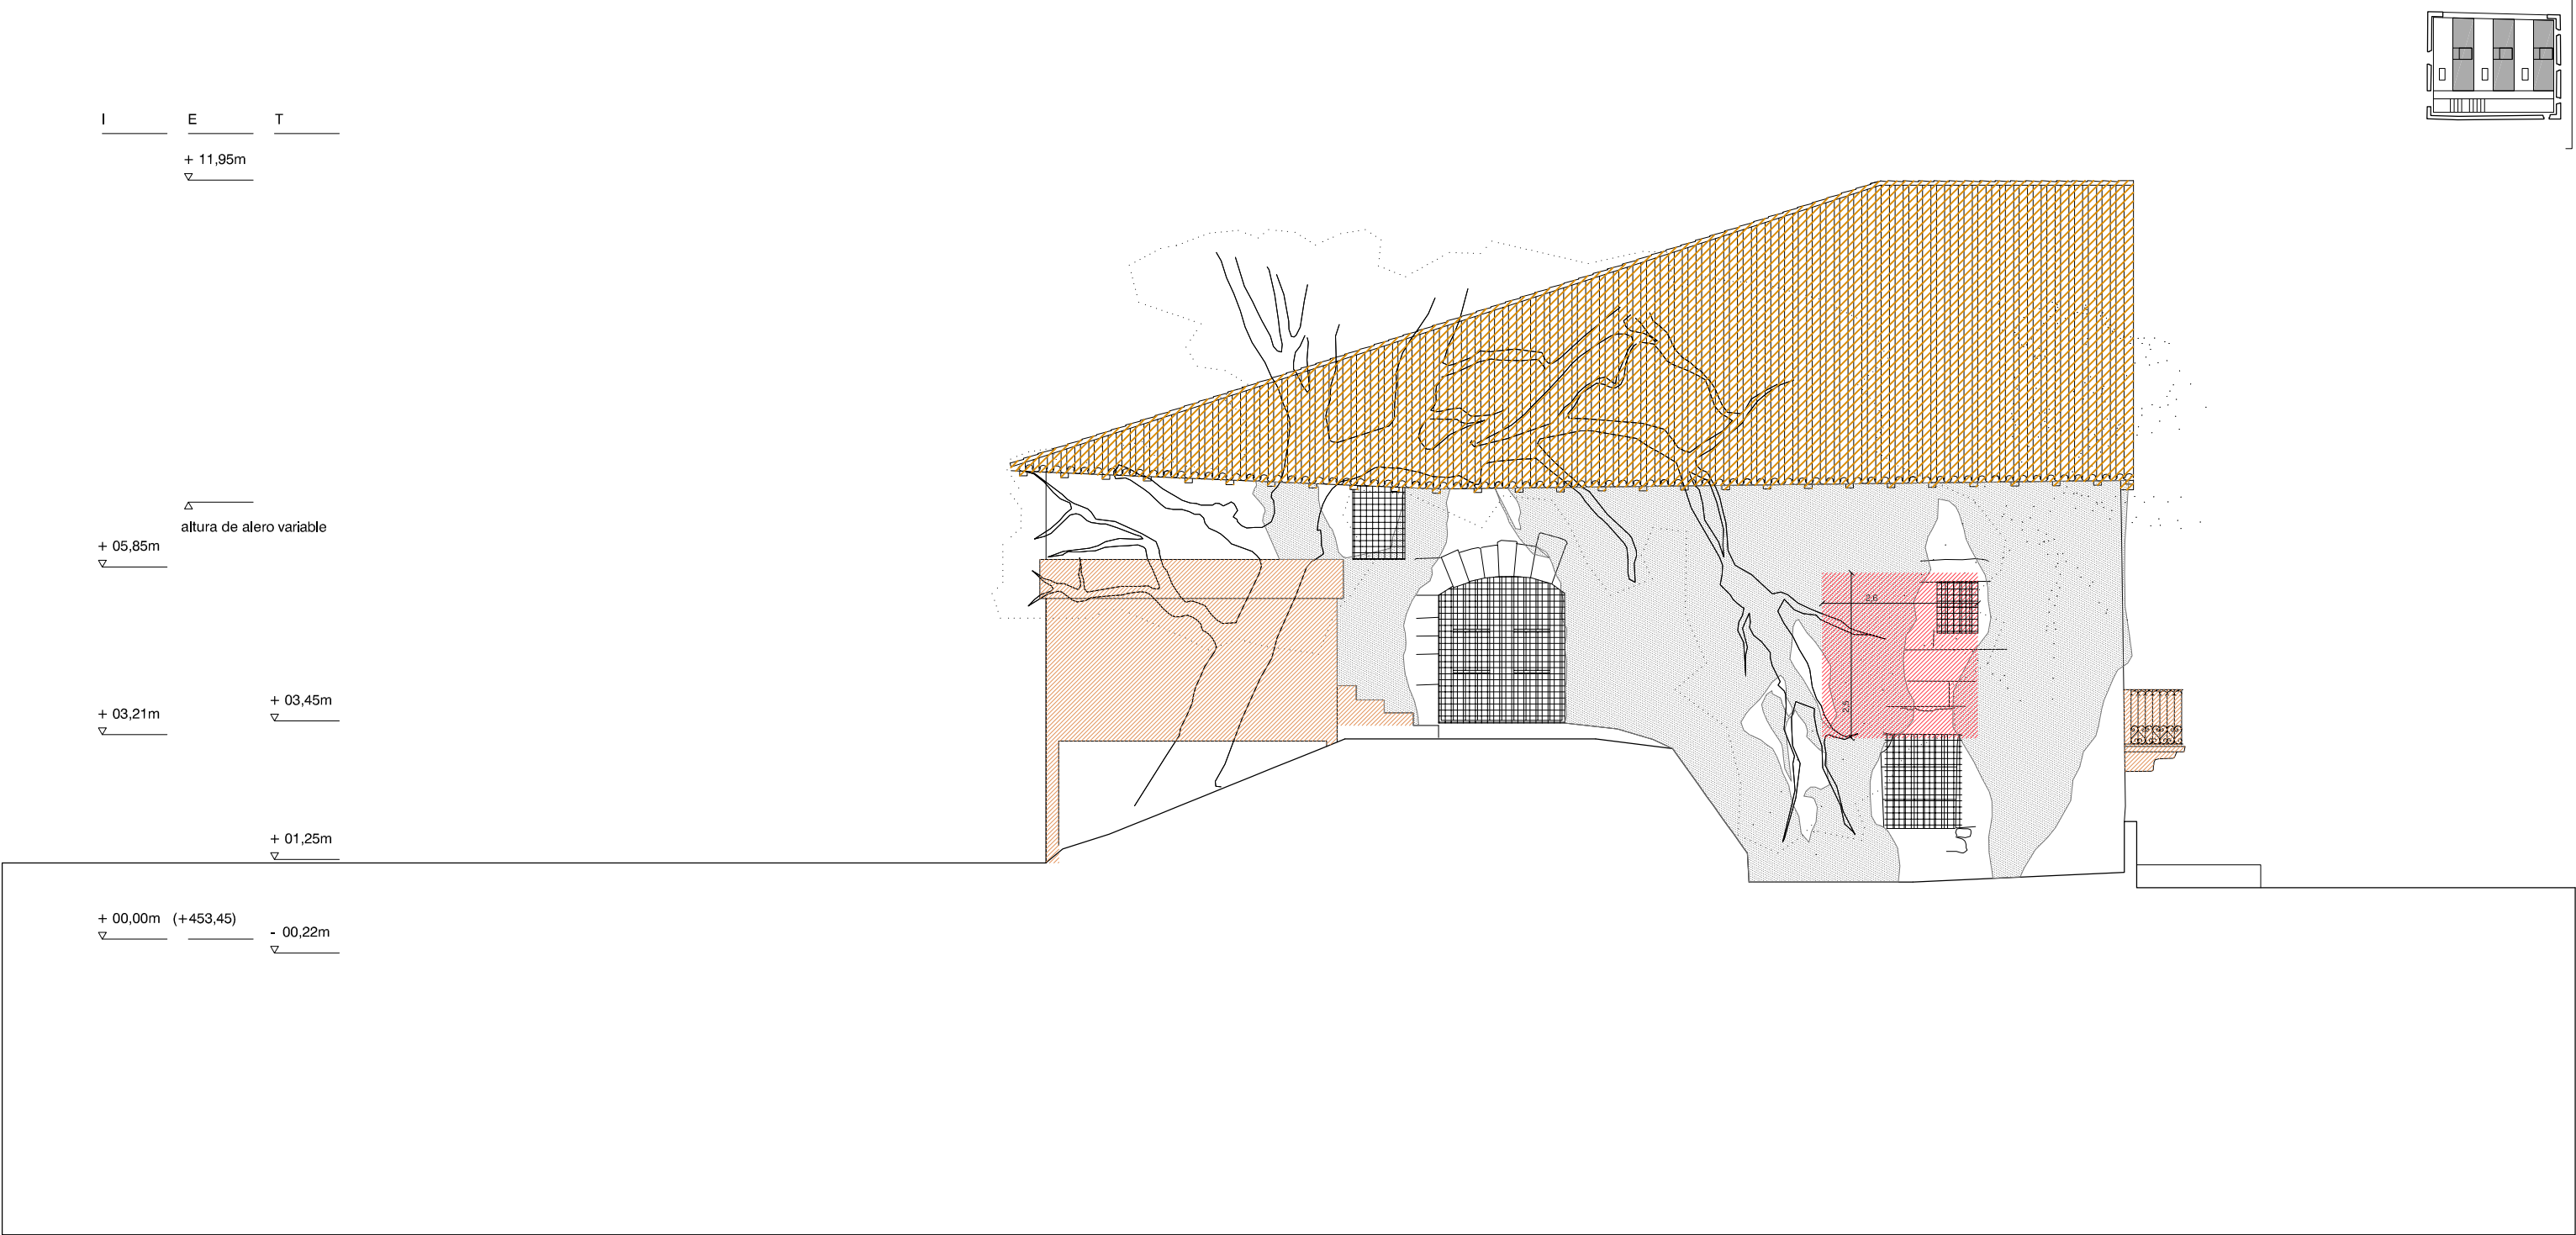


ALZADO OESTE

OBSERVACIONES		REVISIONES		REHABILITACIÓN DE CASA ESKRIBARENA		San Esteban Kalea 3 31850 Ibañeta NAVARRA	
				DE	01	DEMOLICIONES. ALZADOS 01	Fecha: 16/05/2025 Formato: A2 Escala: 1:100
				UTE GANBARA		Ignacio Olite Lumberras 2934 COAVN <i>imnive</i>	C/ Emilio Arrieta, 16, 3º 31002 PAMPLONA 670 243 924 estudio@losarcosgastelu.com
						Koldo Fdez. Gaztelu 3552 COAVN <i>K.F.</i>	C/ Zapateria, 58, 3ºD 31001 PAMPLONA 679 257 526 estudio@losarcosgastelu.com
						MADE.V arquitectos SLP Daniel GONZÁLEZ GARCÍA Álvaro MORAL GARCÍA	121 COACYLE 3554 COACYLE 3557 COACYLE <i>MADE.V</i> C/ Divina Pastora, 4, Oficina 4 47004 VALLADOLID 617 231 359 estudio@madevarquitectos.com
ATENCIÓN: ESTE DISEÑO ES PROPIEDAD DEL PROYECTISTA Y NO PUEDE SER UTILIZADO, REPRODUCIDO, ALTERADO POR COMPLETO NI EN PARTE, NI CEDIDO A TERCEROS SIN SU AUTORIZACIÓN.		Ref.: 000 23-00A Fecha: 16/05/2025 NOTA: TODAS LAS MEDIDAS ESTÁN SUJETAS A CORRECCIÓN EN OBRA					


GRADOS DE INTERVENCIÓN		
D 01		Apertura de hueco en muro existente.
D 02		Demolición de elementos añadidos.
D 03		Demolición de cubierta con recuperación de elementos.
D 04		Demolición de chimeneas.
D 05		Demolición de carpinterías y enrejados.
D 06		Retracción de maleza.

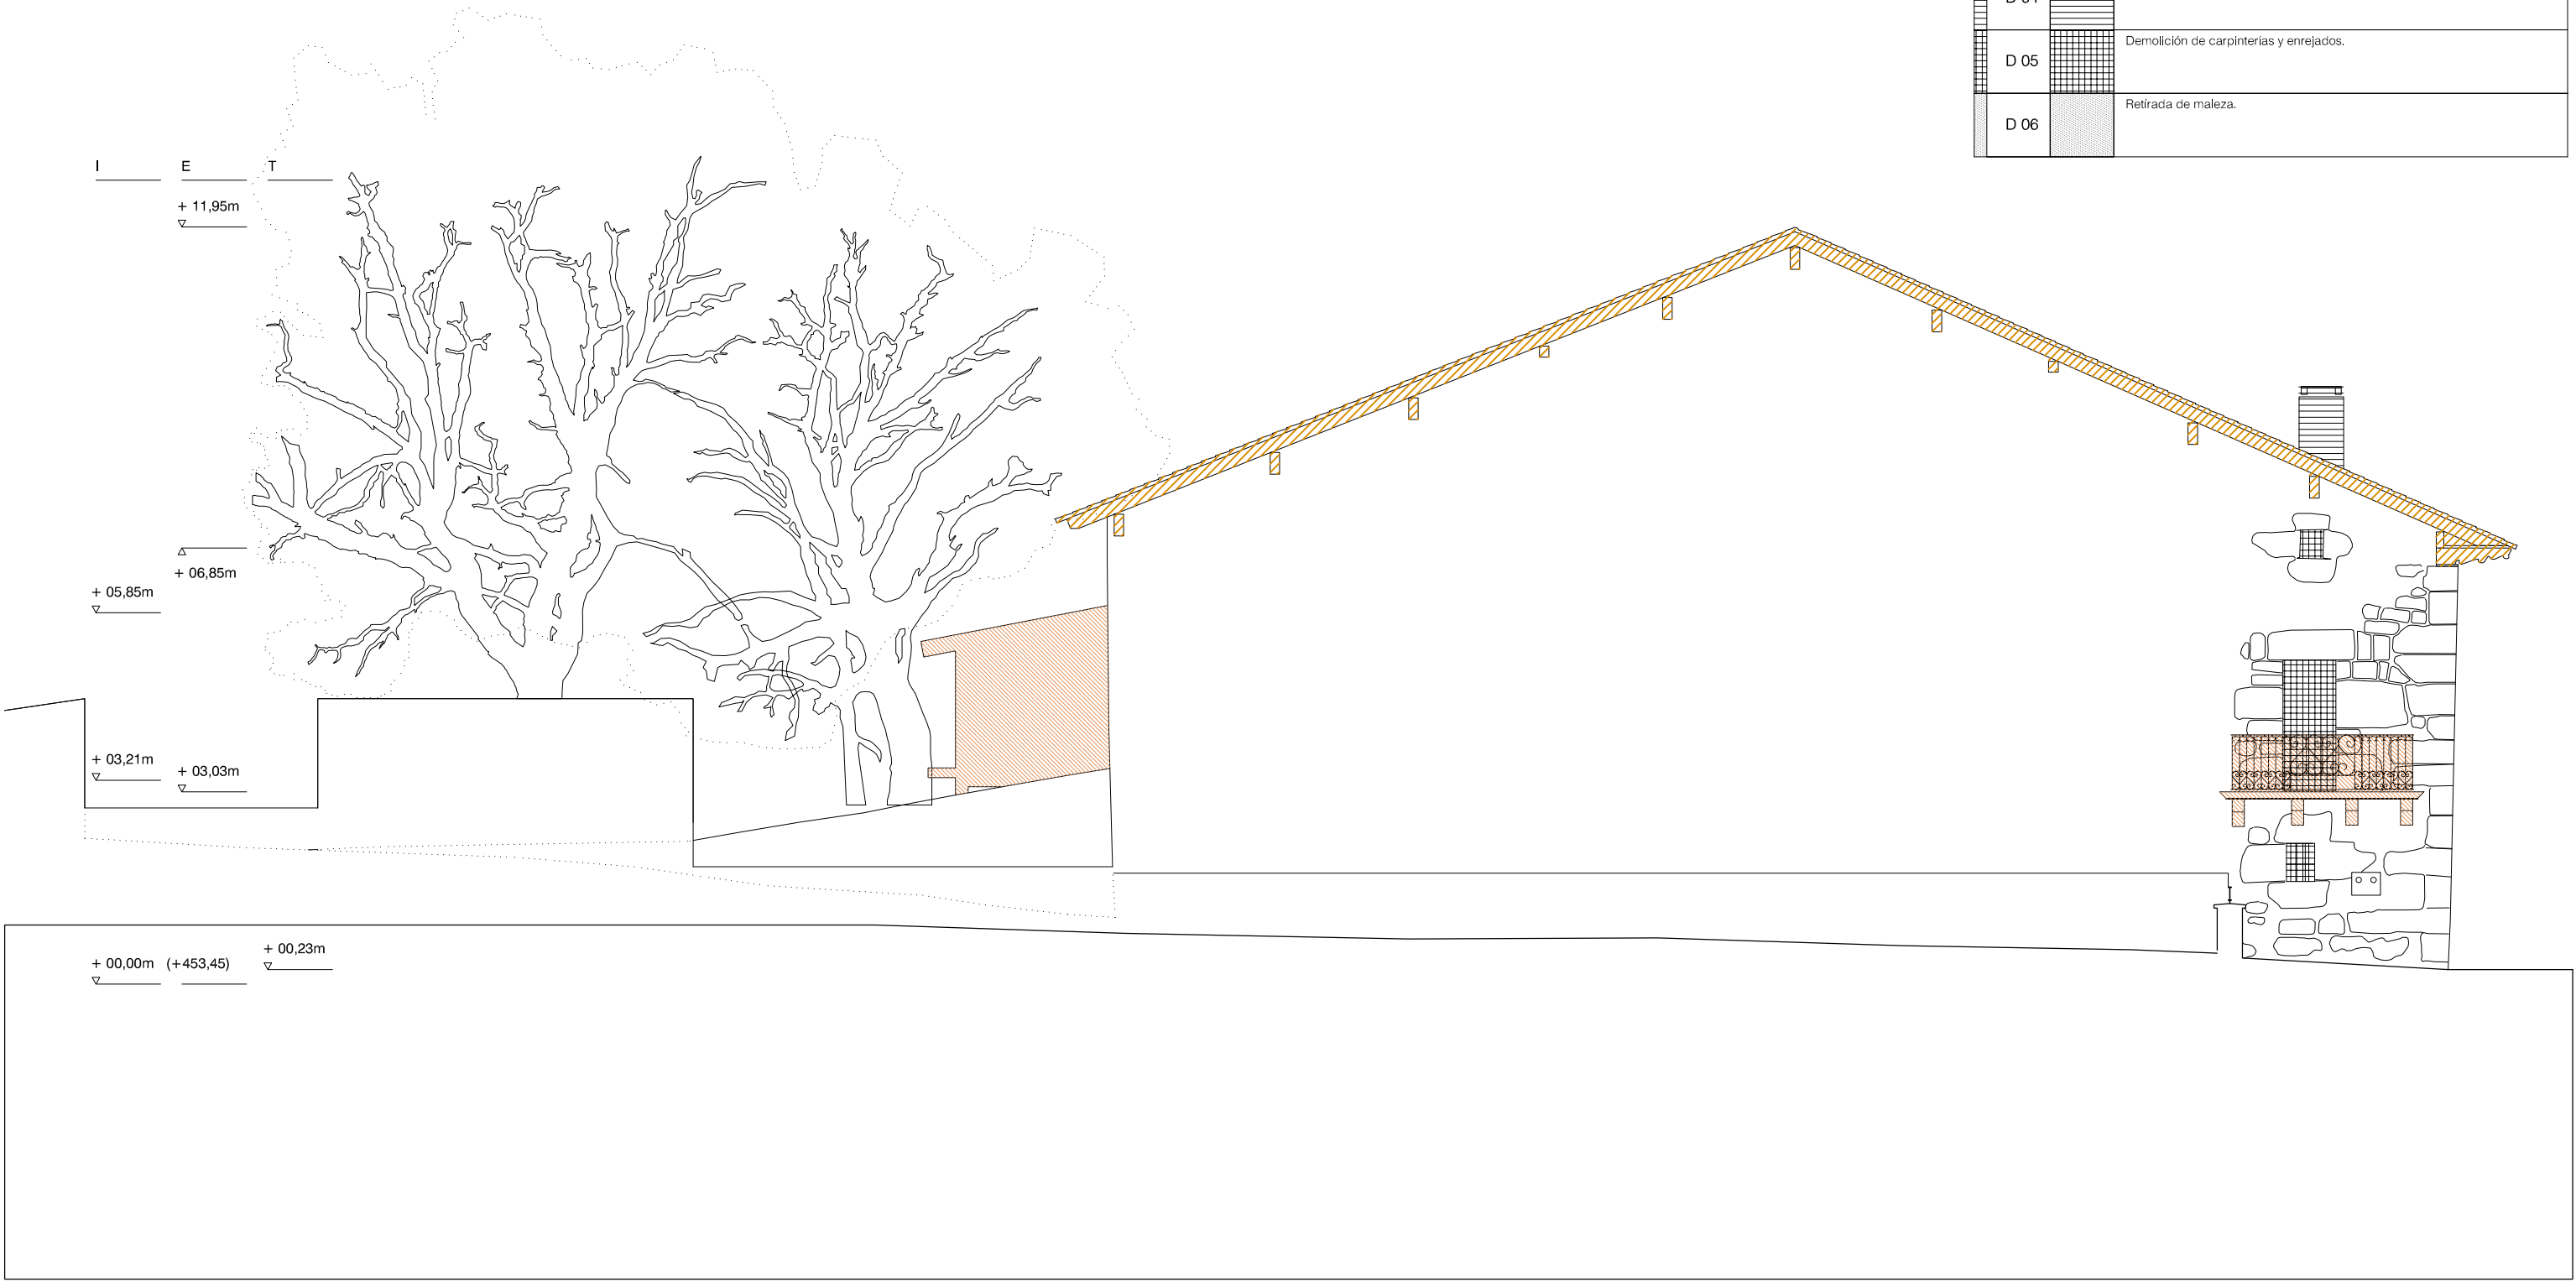

ALZADO SUR

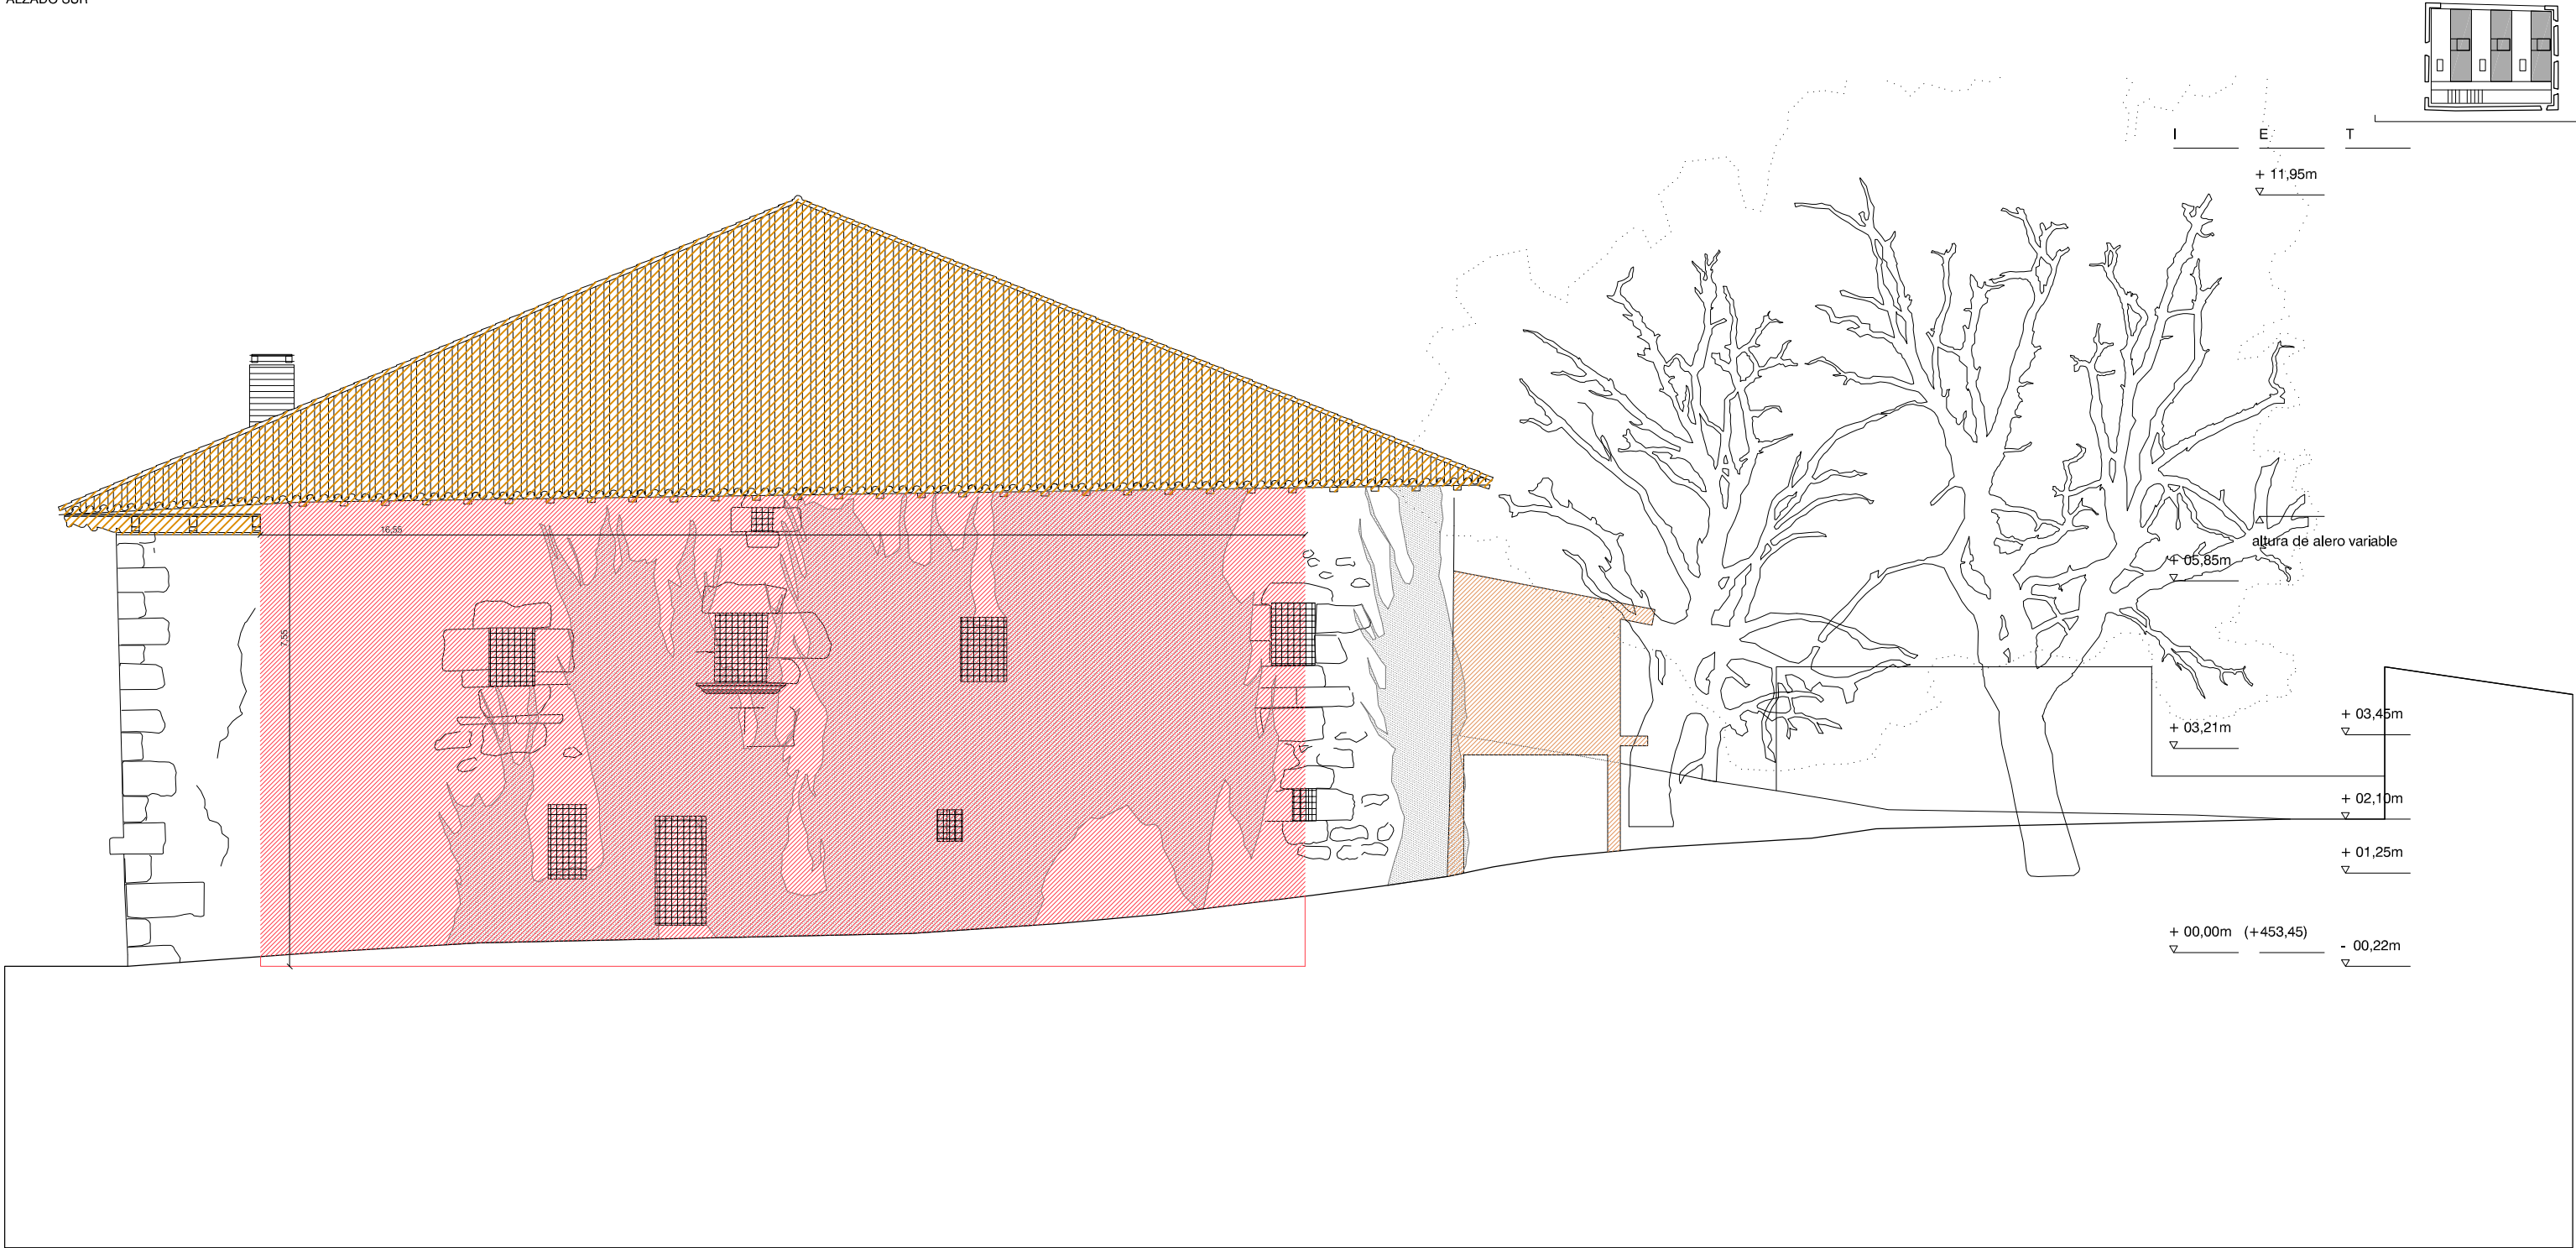


ALZADO NORTE

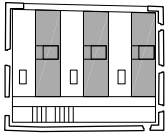

OBSERVACIONES		REVISIONES		REHABILITACIÓN DE CASA ESKRIBARENA		San Esteban Kalea 3 31850 Ibañeta NAVARRA	
				DE	02	DEMOLICIONES. ALZADOS 02	Fecha: 16/05/2025 Formato: A2 Escala: 1:100
				UTE GANBARA		Ignacio Olite Lumbreras 2934 COAVN <i>imite</i>	C/ Emilio Arrieta, 16, 3º 31002 PAMPLONA 670 243 924 estudio@losarcosgastelu.com
						Koldo Fdez. Gaztelu 3552 COAVN <i>KF</i>	C/ Zapateria, 58, 3º 31001 PAMPLONA 670 257 526 estudio@losarcosgastelu.com
						MADE.V arquitectos SLP Daniel GONZÁLEZ GARCÍA Álvaro MORAL GARCÍA	121 COACYLE 3554 COACYLE 3557 COACYLE <i>MADE.V</i> C/ Divina Pastora, 4, Oficina 4 47004 VALLADOLID 617 231 339 estudio@madeverarquitectos.com

ATENCIÓN:
ESTE DISEÑO ES PROPIEDAD DEL PROYECTISTA Y NO PUEDE SER UTILIZADO, REPRODUCIDO,
ALTERADO POR COMPLETO NI EN PARTE, NI CEDIDO A TERCEROS SIN SU AUTORIZACIÓN.

Ref: 000 23-00A
fecha: 16/05/2025
NOTA:
TODAS LAS MEDIDAS ESTÁN SUJETAS
A CORRECCIÓN EN OBRA

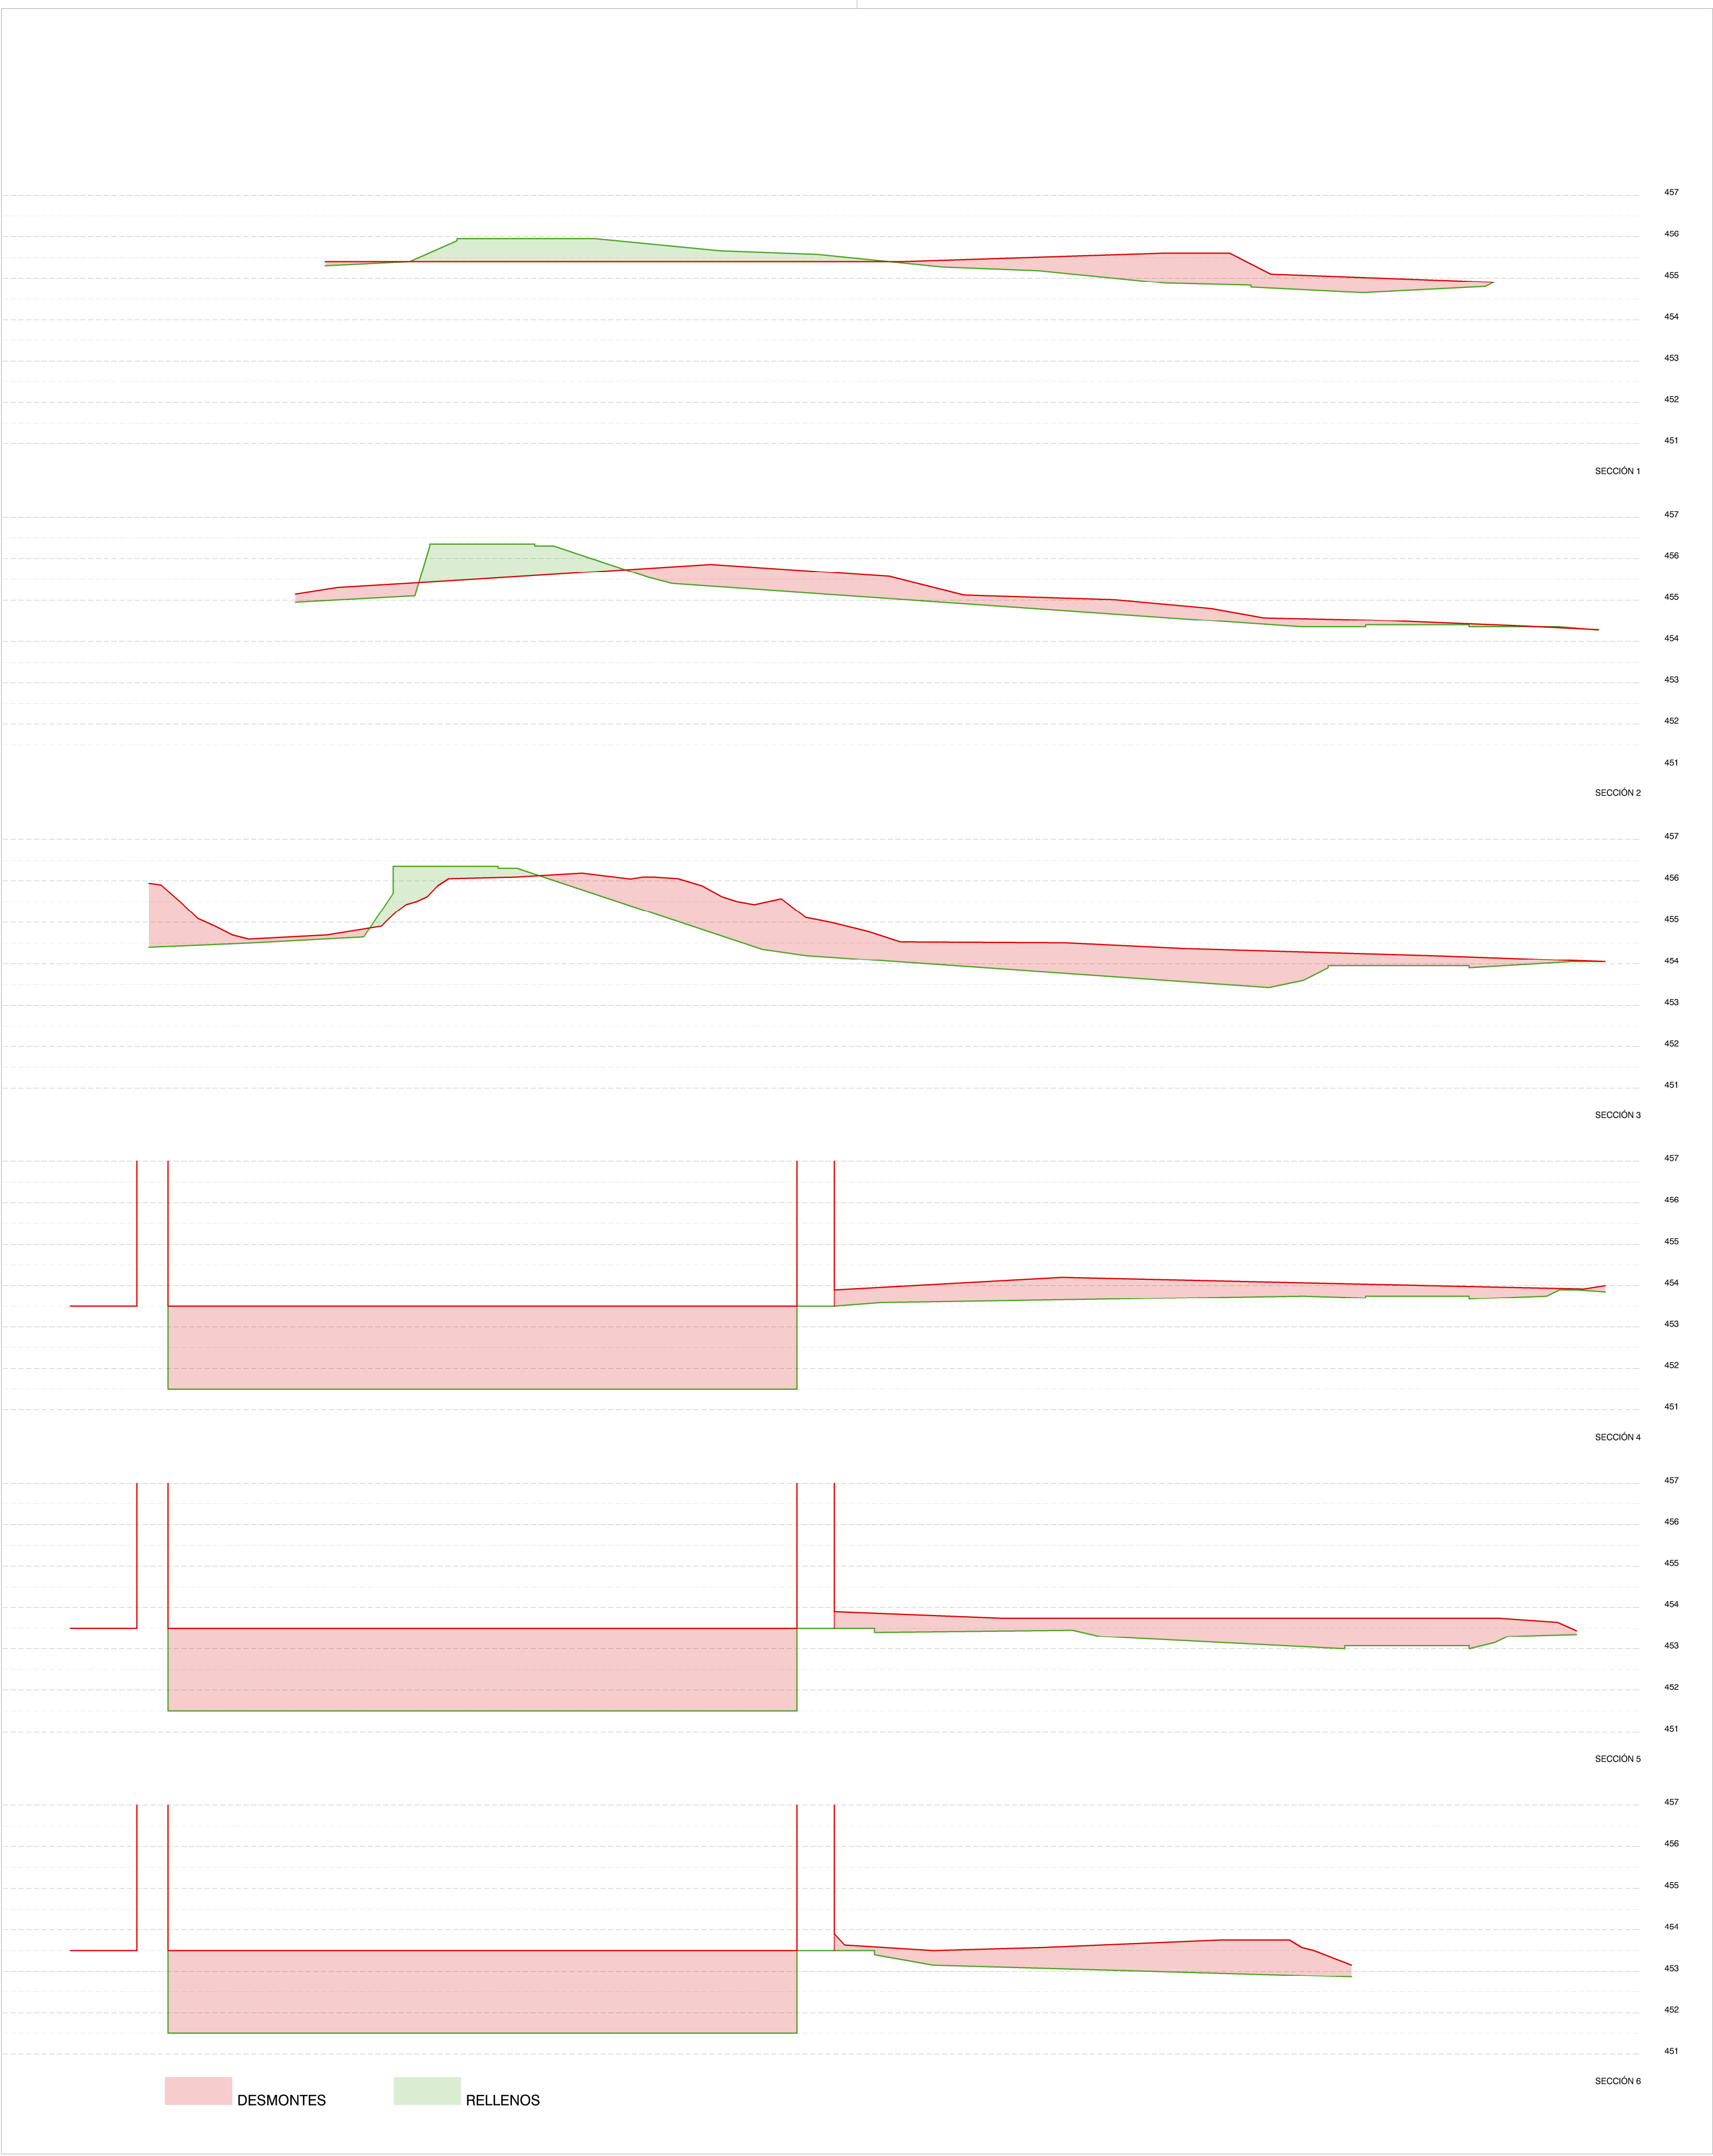

OBSERVACIONES

REVISIONES

ATENCIÓN:
ESTE DISEÑO ES PROPIEDAD DEL PROYECTISTA Y NO PUEDE SER UTILIZADO, REPRODUCIDO,
ALTERADO POR COMPLETO NI EN PARTE, NI CEDIDO A TERCEROS SIN SU AUTORIZACIÓN.

Ref.: 000 23-00A
Fecha: 16/05/2025
NOTA:
TODAS LAS MEDIDAS ESTÁN SUJETAS
A CORRECCIÓN EN OBRA

		REHABILITACIÓN DE CASA ESKRIBARENA		San Esteban Kalea 3 31850 Iñabarr NAVARRA
		PROYECTO DE EJECUCIÓN		
DE	03	DESMONTES Y RELLENOS		Fecha: 16/05/2025 Formato: A2 Escala: 1:100
UTE GANBARA		Ignacio Olite Lumbreras	2934 COAVN	C/ Emilio Arrieta, 16, 3º 31002 PAMPLONA 670 243 184 estudioi@icarquitectos.com
		Koldo Fdez. Gaztelu	3552 COAVN	C/ Zapateria, 58, 3ºD 31001 PAMPLONA 679 257 526 estudioi@losarcosgaztelu.com
		MADE.V arquitectos SLP Daniel GONZÁLEZ GARCÍA Álvaro MORAL GARCÍA	121 COACYL 3554 COACYL 3557 COACYL	C/ Divina Pastora, 4, Oficina 4 47004 VALLADOLID 617 231 359 estudioi@madevarquitectos.com