



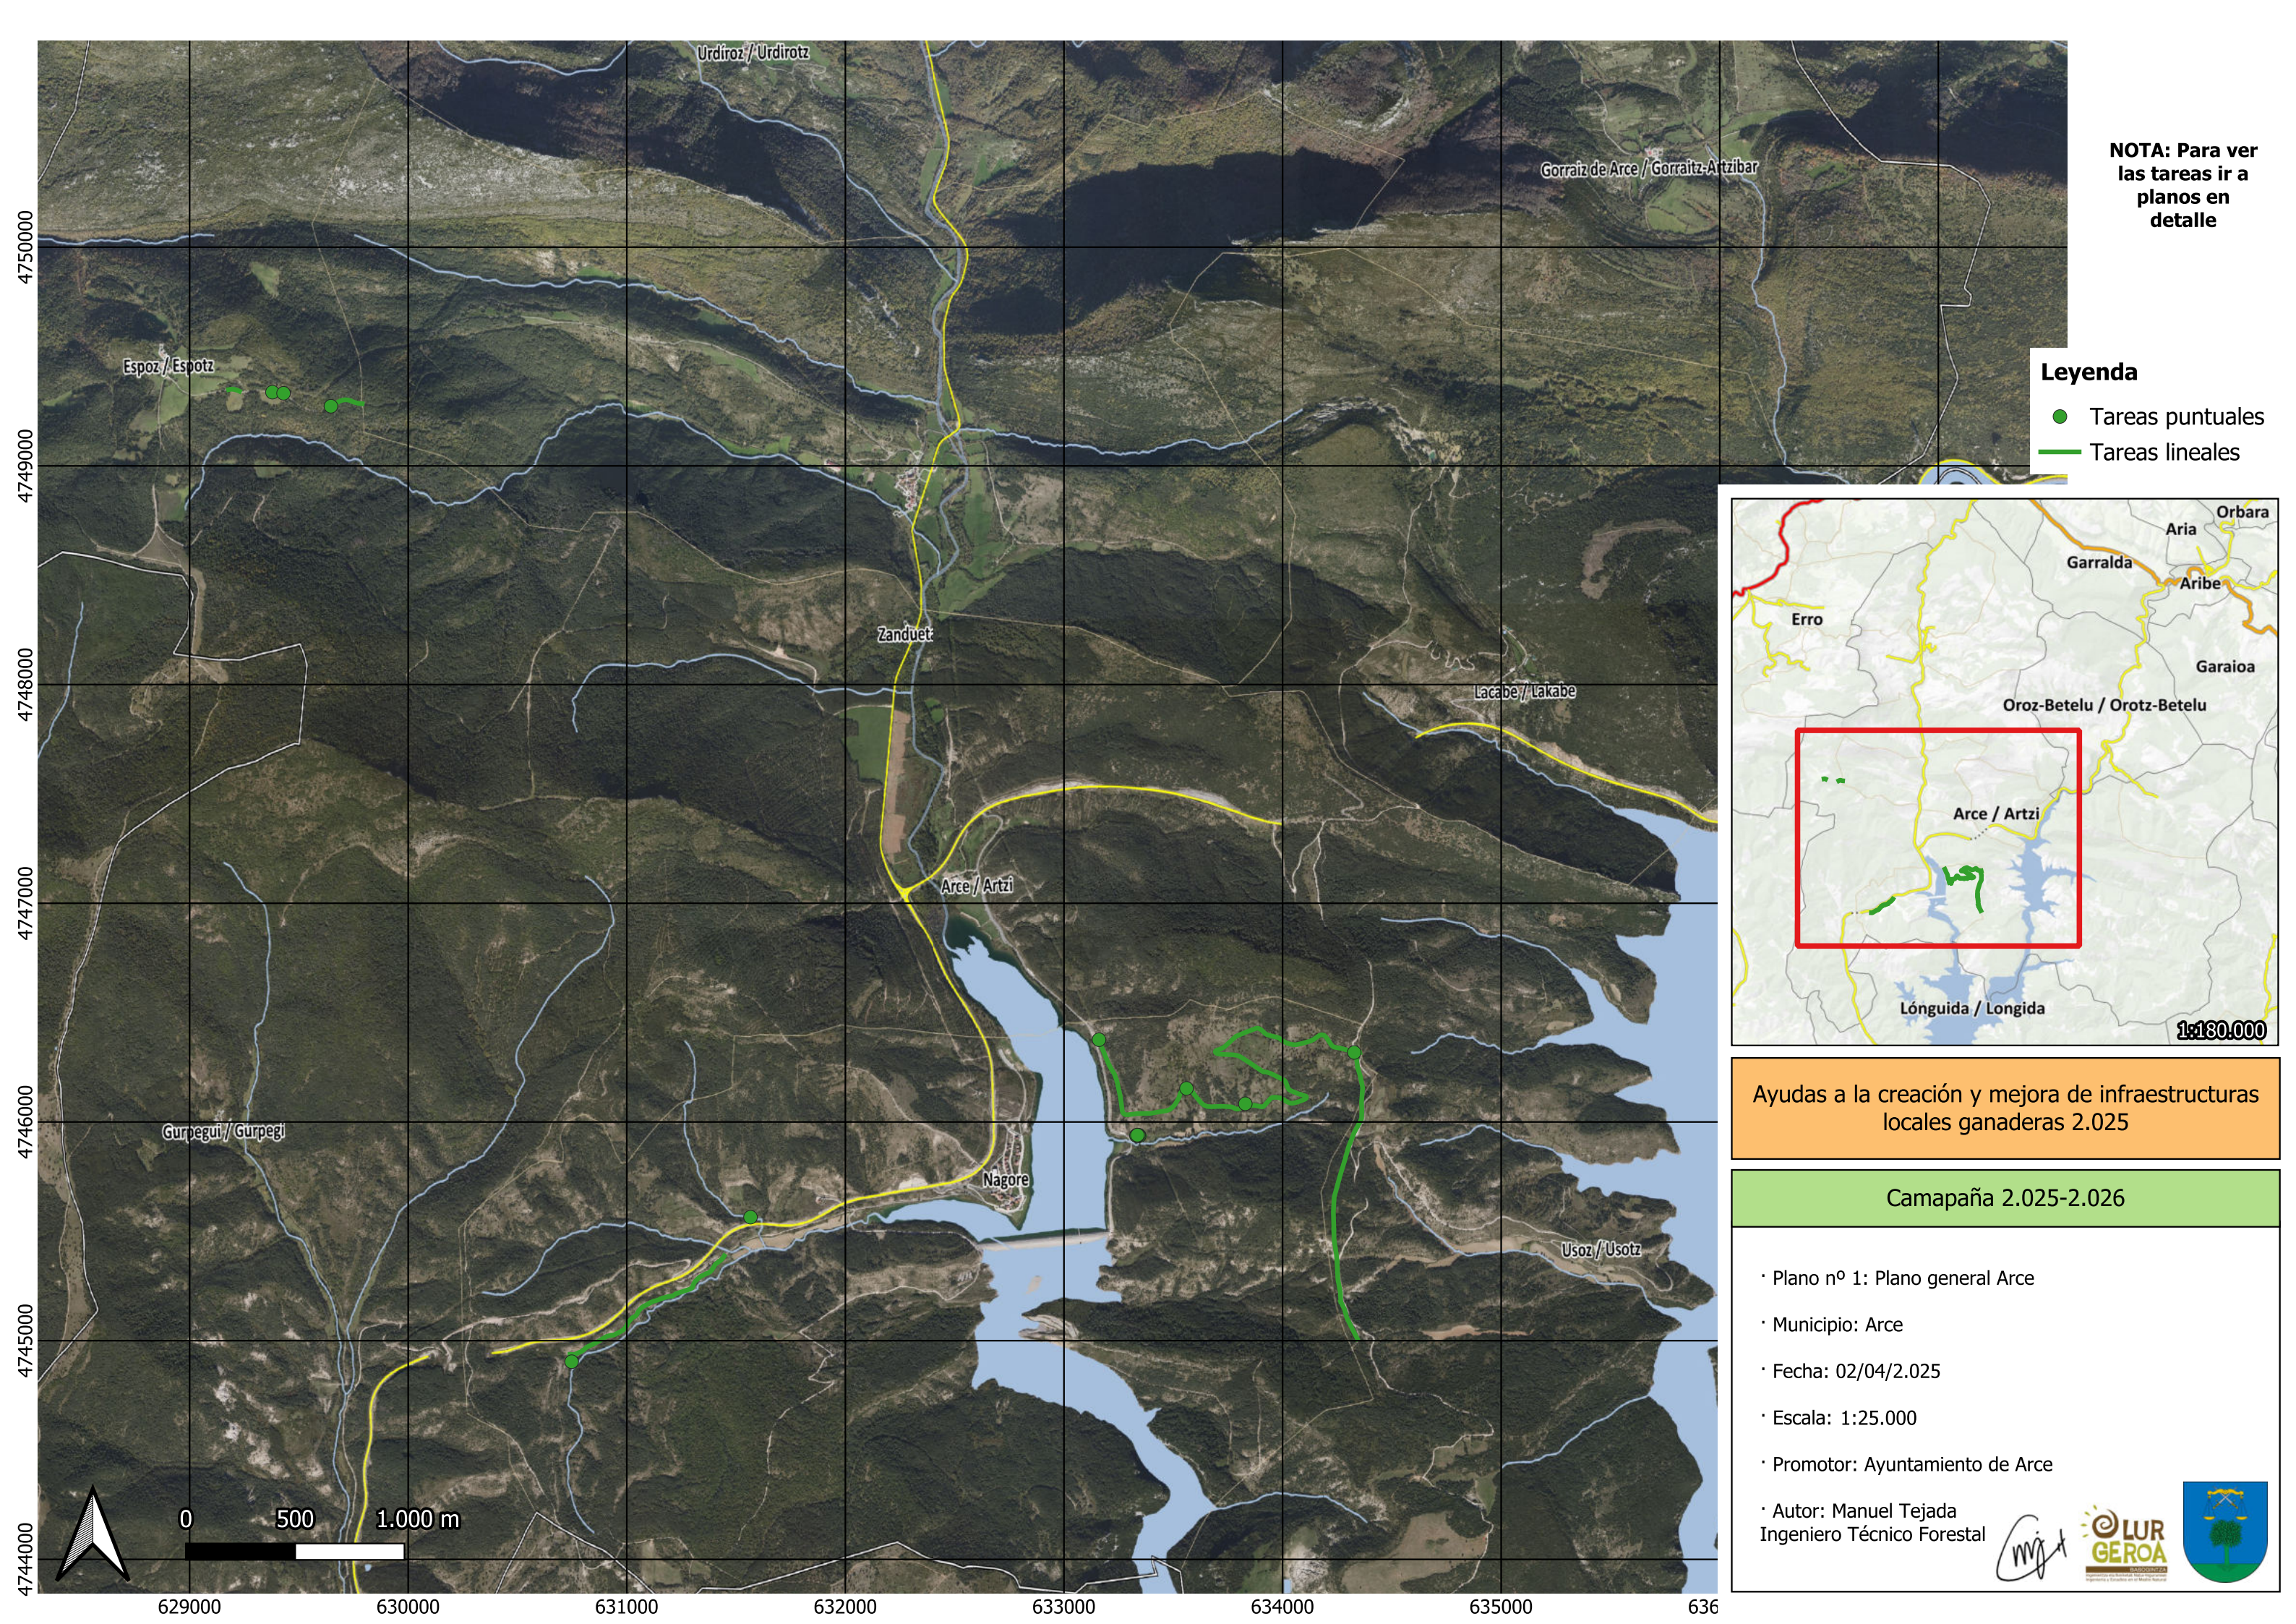

NOTA: Para ver
las tareas ir a
planos en
detalle

Leyenda

- Tareas puntuales
- Tareas lineales

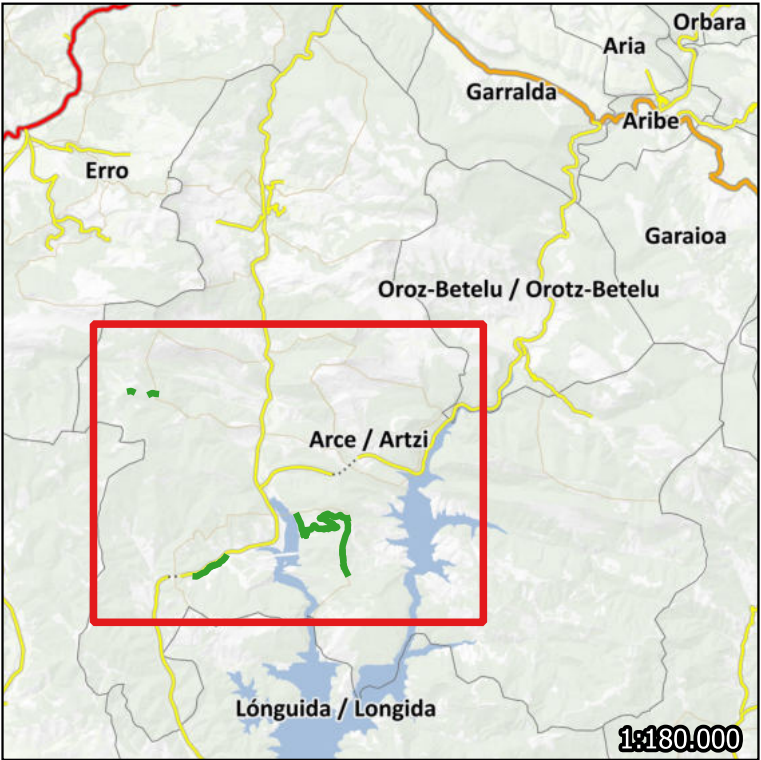

Ayudas a la creación y mejora de infraestructuras
locales ganaderas 2.025

Camapaña 2.025-2.026

- Plano nº 1: Plano general Arce
- Municipio: Arce
- Fecha: 02/04/2.025
- Escala: 1:25.000
- Promotor: Ayuntamiento de Arce

Autor: Manuel Tejada
Ingeniero Técnico Forestal




Tareas puntuales 1

Tarea	Observaciones
15	20m2 saneo blandón y hormigonado
16	26,4m2 saneo blandón y hormigonado
17	23,1m2 saneo blandón y hormigonado

Tareas lineales 1

Tarea	Observaciones
9	51m saneo y hormigonado
10	136m saneo y hormigonado

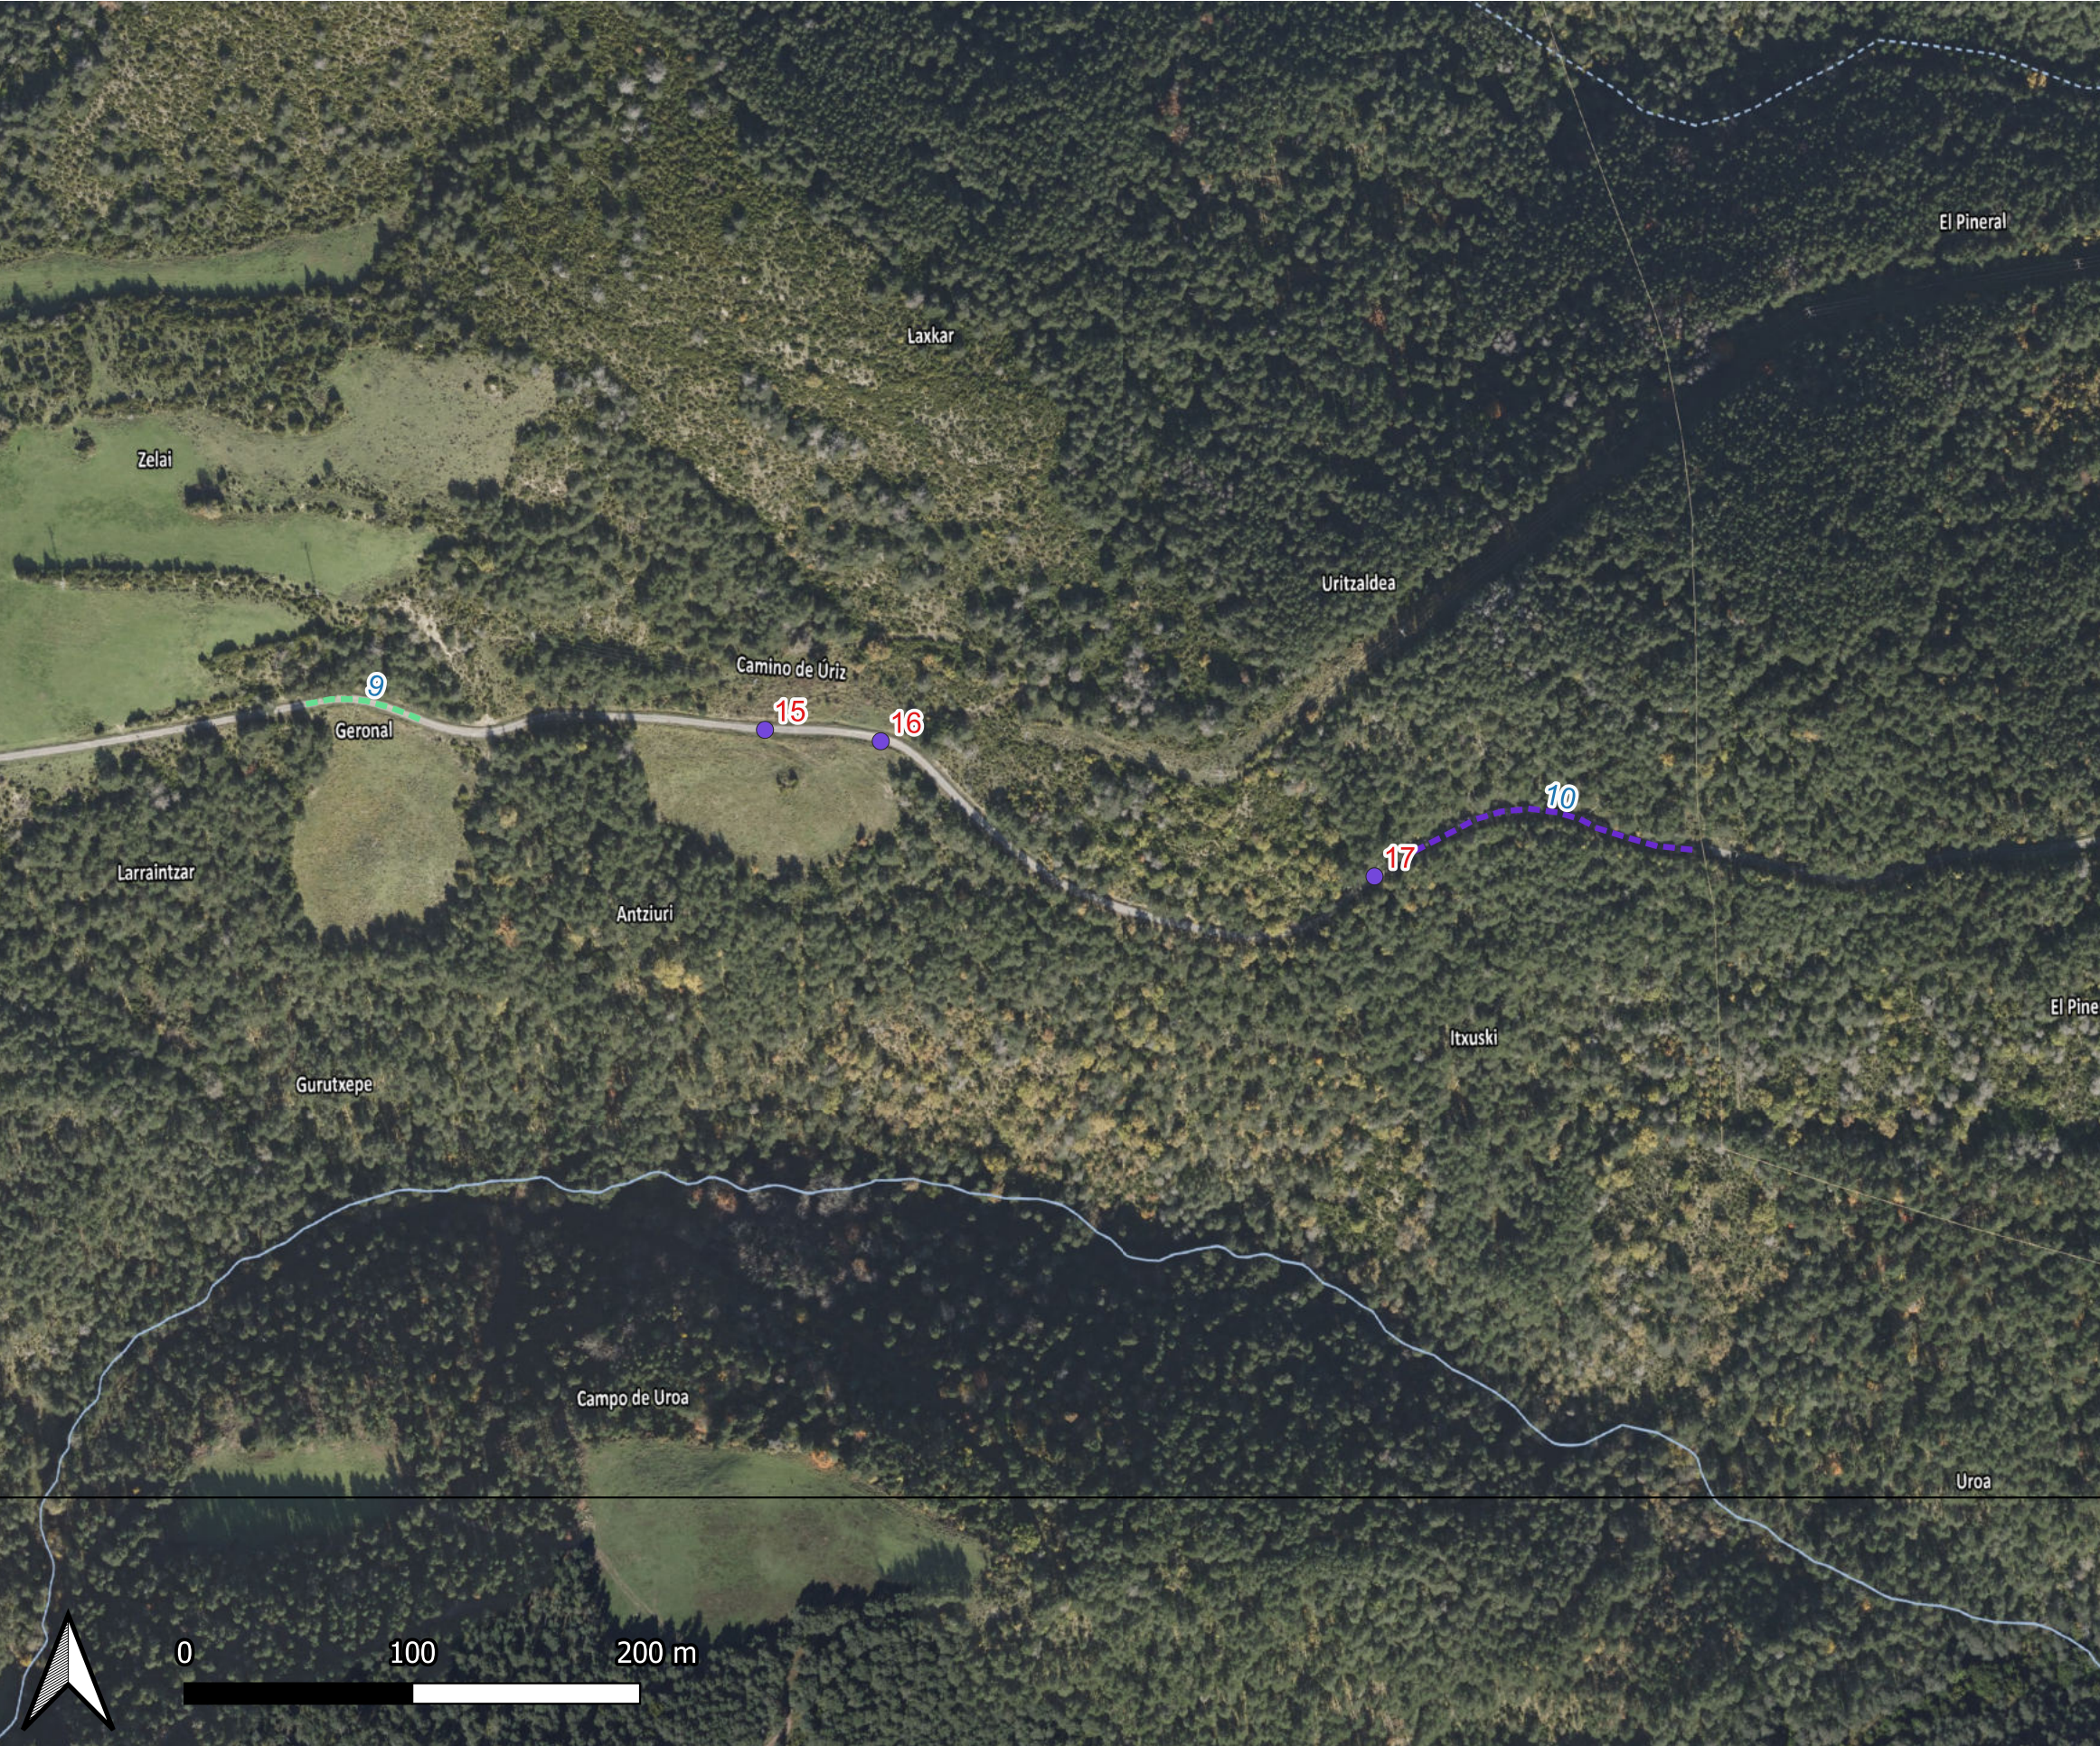

Leyenda

Tareas puntuales

● 15-17

Tareas lineales

--- 9

--- 10



Ayudas a la creación y mejora de infraestructuras locales ganaderas 2.025

Camapaña 2.025-2.026

- Plano: Plano detalle Arce (Espoz)
- Municipio: Arce
- Fecha: 02/04/2.025
- Escala: 1:3.000
- Promotor: Ayuntamiento de Arce

· Autor: Manuel Tejada
Ingeniero Técnico Forestal




Trabajos puntuales:1

Tarea	Observacio
19	Acondicionamiento de balsa natural
20	Acondicionamiento de balsa natural

Trabajos lineales:1

Tarea	Observacio
11	Camino de Franziskotxo. Desbroce de márgenes, repaso de rasante y 3 cortes de agua
12	Camino de Franziskotxo. Desbroce de márgenes, limpieza de cuneta, repaso de rasante y 1 corte de agua
13	Camino de Franziskotxo. Desbroce de márgenes, repaso de rasante y 5 cortes de agua

Ud
370
65
450

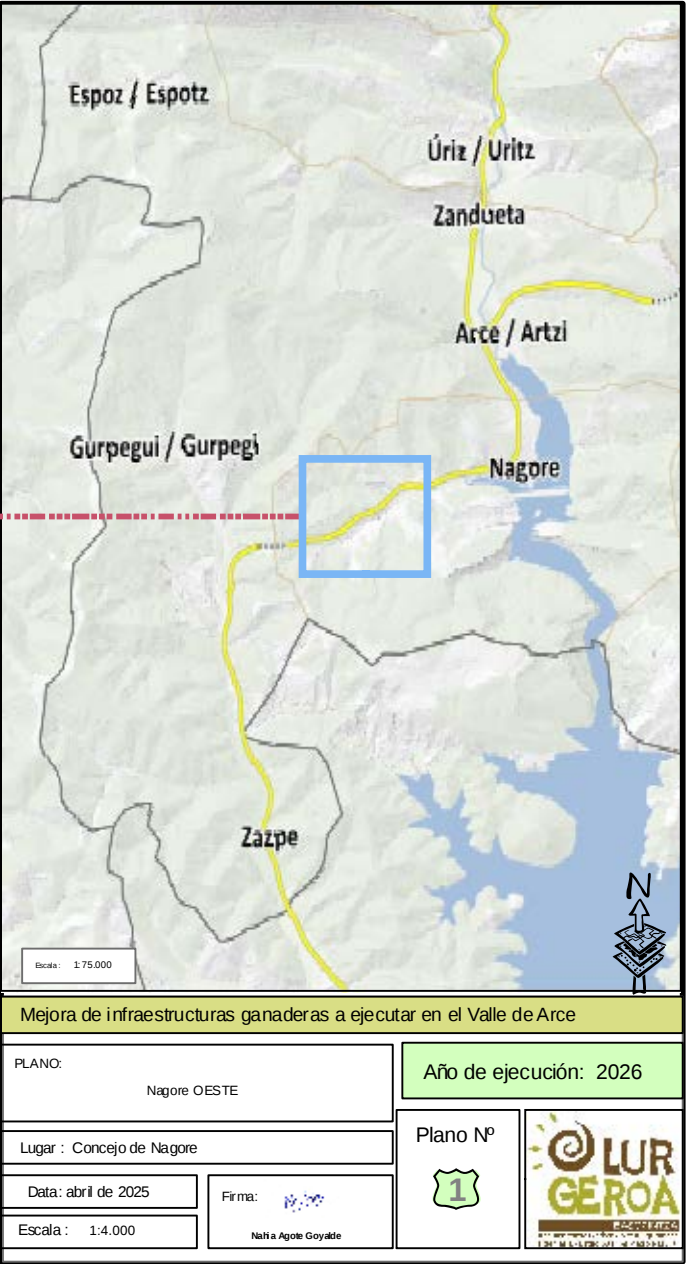

Leyenda

Límite concejos

Acondicionamiento de balsa natural

Tareas lineales

Camino de Franziskotxo. Desbroce de márgenes, limpieza de cuneta, repaso de rasante y 1 corte de agua

Camino de Franziskotxo. Desbroce de márgenes, repaso de rasante y 3 cortes de agua

Camino de Franziskotxo. Desbroce de márgenes, repaso de rasante y 5 cortes de agua

Mejora de infraestructuras ganaderas a ejecutar en el Valle de Arce


PLANO:		Nagore OESTE		Año de ejecución: 2026	
Lugar : Concejo de Nagore		Plano Nº			
Fecha: abril de 2025		Firma:			
Escala : 1:4.000		Nahi Agote Goyalde			

Trabajos puntuales:1

Tarea	Observacio
18	Construcción de manga ganadera nueva
21	Aporte puntual de todouno para proteger caño metálico
22	Aporte puntual de todouno para proteger caño metálico
23	Limpieza de paso canadiense
24	Construcción de 3m de cierre para correcto funcionamiento de barrera canadiense

Trabajos lineales:1

Tarea	Observacio	Ud
14	Camino de Malatu. Desbroce de márgenes, limpieza de cuneta y mejora de la explanación	104
15	Camino de Malatu. Desbroce de márgenes, limpieza de cuneta, mejora de la explanación capa de rodadura con todouno 8 cm y 3,5 m de ancho, y 15 cortes de agua	154
16	Construcción de cierre con piquetes cada 3 metros y 1 hilada de alambre. Dificulta media-alta	910
17	Construcción de cierre con piquetes o varillas metálicas cada 3 metros y 1 hilada de alambre. Dificulta alta	165
18	Construcción de cierre con piquetes cada 3m y 1 hilada de alambre de espino mecanizable. Desbroce previo intenso. Dificultad media.	205
19	Construcción de cierre con piquetes cada 3 metros y 1 hilada de alambre. Dificulta media-alta	210

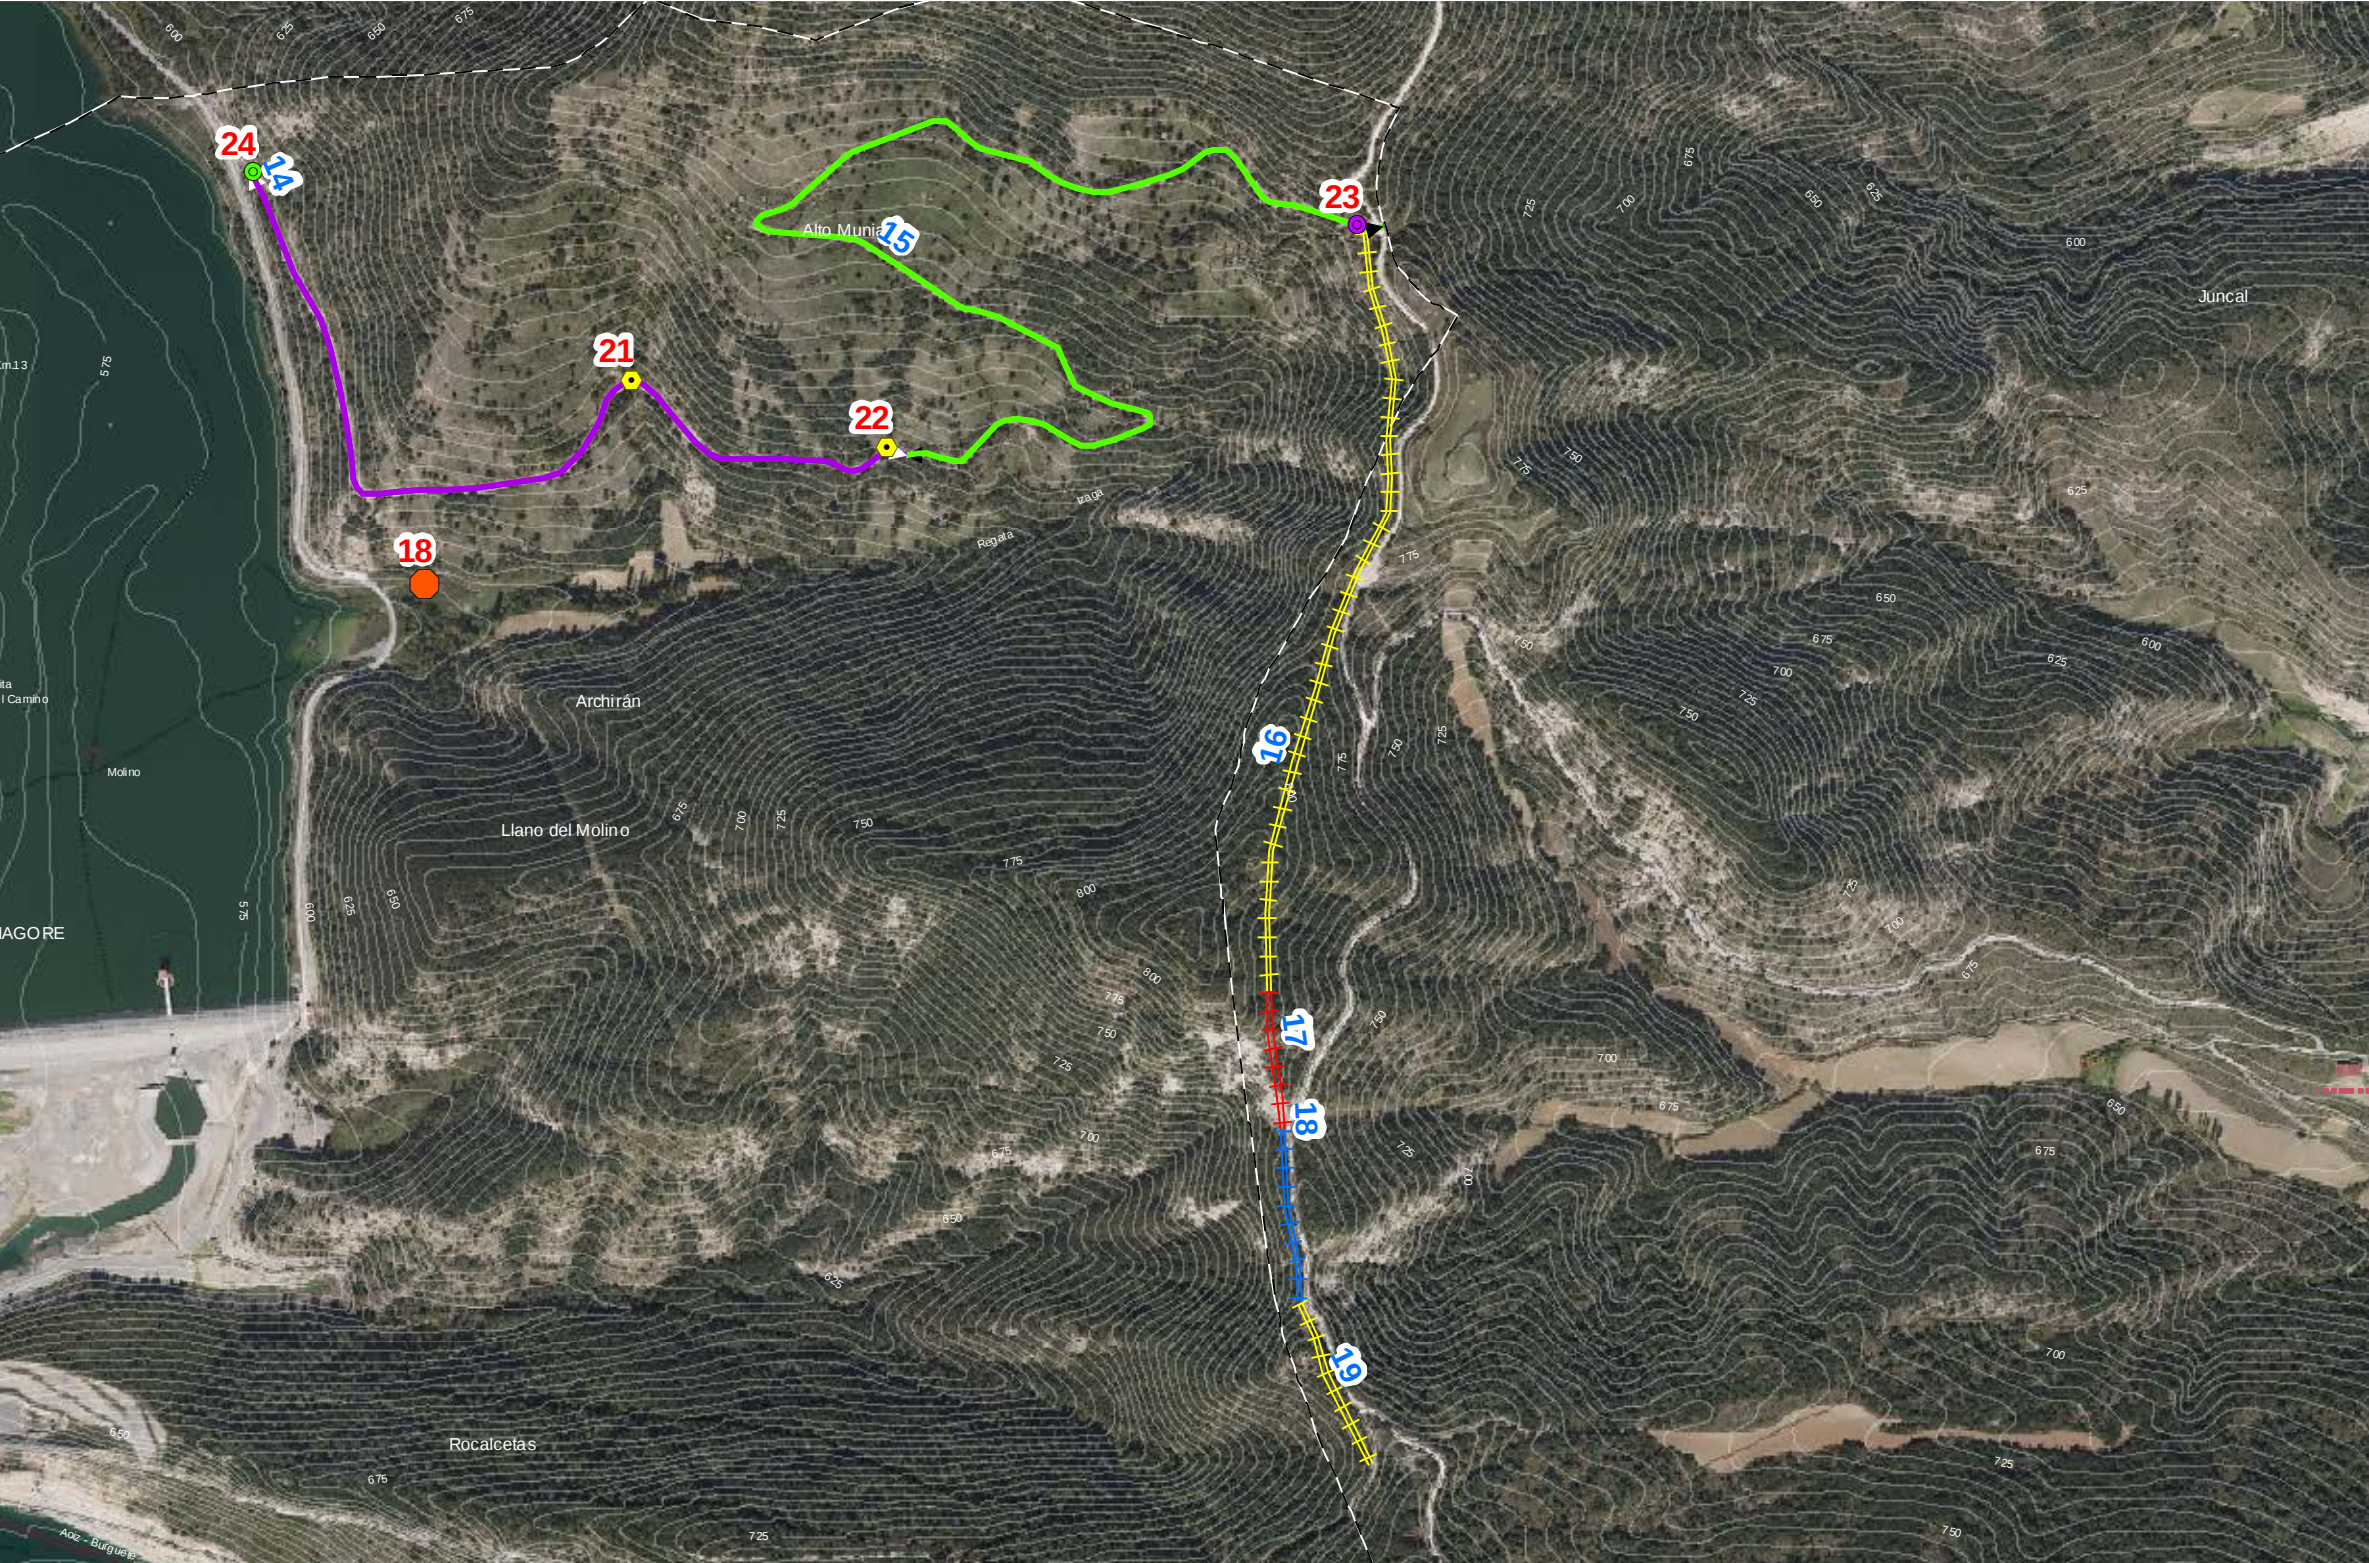

Leyenda

Límite concejos	Tareas lineales
Aporte puntual de todouno para proteger caño metálico	Camino de Malatu. Desbroce de márgenes, limpieza de cuneta, mejora de la explanación capa de rodadura con todouno 8 cm y 3,5 m de ancho, y 15 cortes de agua
Construcción de 3m de cierre para correcto funcionamiento de barrera canadiense	Construcción de cierre con piquetes cada 3 metros y 1 hilada de alambre. Dificulta media-alta
Construcción de manga ganadera nueva	Construcción de cierre con piquetes cada 3m y 1 hilada de alambre de espino mecanizable. Desbroce previo intenso. Dificultad media.
Limpieza de paso canadiense	Construcción de cierre con piquetes o varillas metálicas cada 3 metros y 1 hilada de alambre. Dificulta alta



Mejora de infraestructuras ganaderas a ejecutar en el Valle de Arce			
PLANO: Nagore ESTE		Año de ejecución: 2026	
Lugar : Concejo de Nagore		Plano Nº	
Data: abril de 2025	Firma:		
Escala : 1:8.000	Nahia Agote Goyalde		

Trabajos puntuales:1

Tarea	Observacio
18 Construcción de manga ganadera nueva	
25 Instalación de portillo metálico	
26 Portillo metálico de 2m de anchura	
27 Instalación de portillo metálico	

Trabajos lineales:1

Tarea	Observacio
20 Retirada de cierres existentes previo desbroce denso	
21 Retirada de cierres existentes previo desbroce denso e instalación de cierre reforzado	
22 Instalación de nuevo cierre reforzado en corral de carga	
23 Instalación de nuevo cierre reforzado en corral de carga	
24 Instalación de nuevo cierre reforzado en corral de carga	
25 Instalación de nuevo cierre reforzado a modo de embudo	
26 Instalación de nuevo cierre reforzado a modo de embudo	
27 Instalación de cierre tradicional forestal	
28 Cajeo a una profundidad de 20cm y 3,5m de ancho y afirmado con rechazo 30cm espesor	

Ud
100
7
6
9
11
10
10
15
20



Leyenda

Límite concejos

Tareas puntuales

Tareas lineales

●

 Construcción de manga ganadera nueva

⦿

 Instalación de portillo metálico de 4m de ancho

⦿

 Portillo metálico de 2m de ancho

XXX

 Retirada de cierres existentes previo desbroce denso

+++++

 Retirada de cierres existentes previo desbroce denso e instalación de cierre reforzado

=====

 Cajeo a una profundidad de 20cm y 3,5m de ancho y afirmado con rechazo 30cm espesor

+++++

 Instalación de nuevo cierre reforzado a modo de embudo

+++++

 Instalación de nuevo cierre reforzado en corral de carga

—+—+—

 Instalación de cierre tradicional forestal

Espoz / Espotz

Úriz / Uritz

Zandueta

Arce / Artzi

Gurpegi / Gurpegi

Nagore

Zazpe

Escala: 1:75.000

N

Mejora de infraestructuras ganaderas a ejecutar en el Valle de Arce

PLANO: Nagore MANGA

Año de ejecución: 2026

Lugar : Concejo de Nagore

Plano Nº 1

Data: abril de 2025

Escala: 1:400

Firma:

Nahia Agote Goyalde