



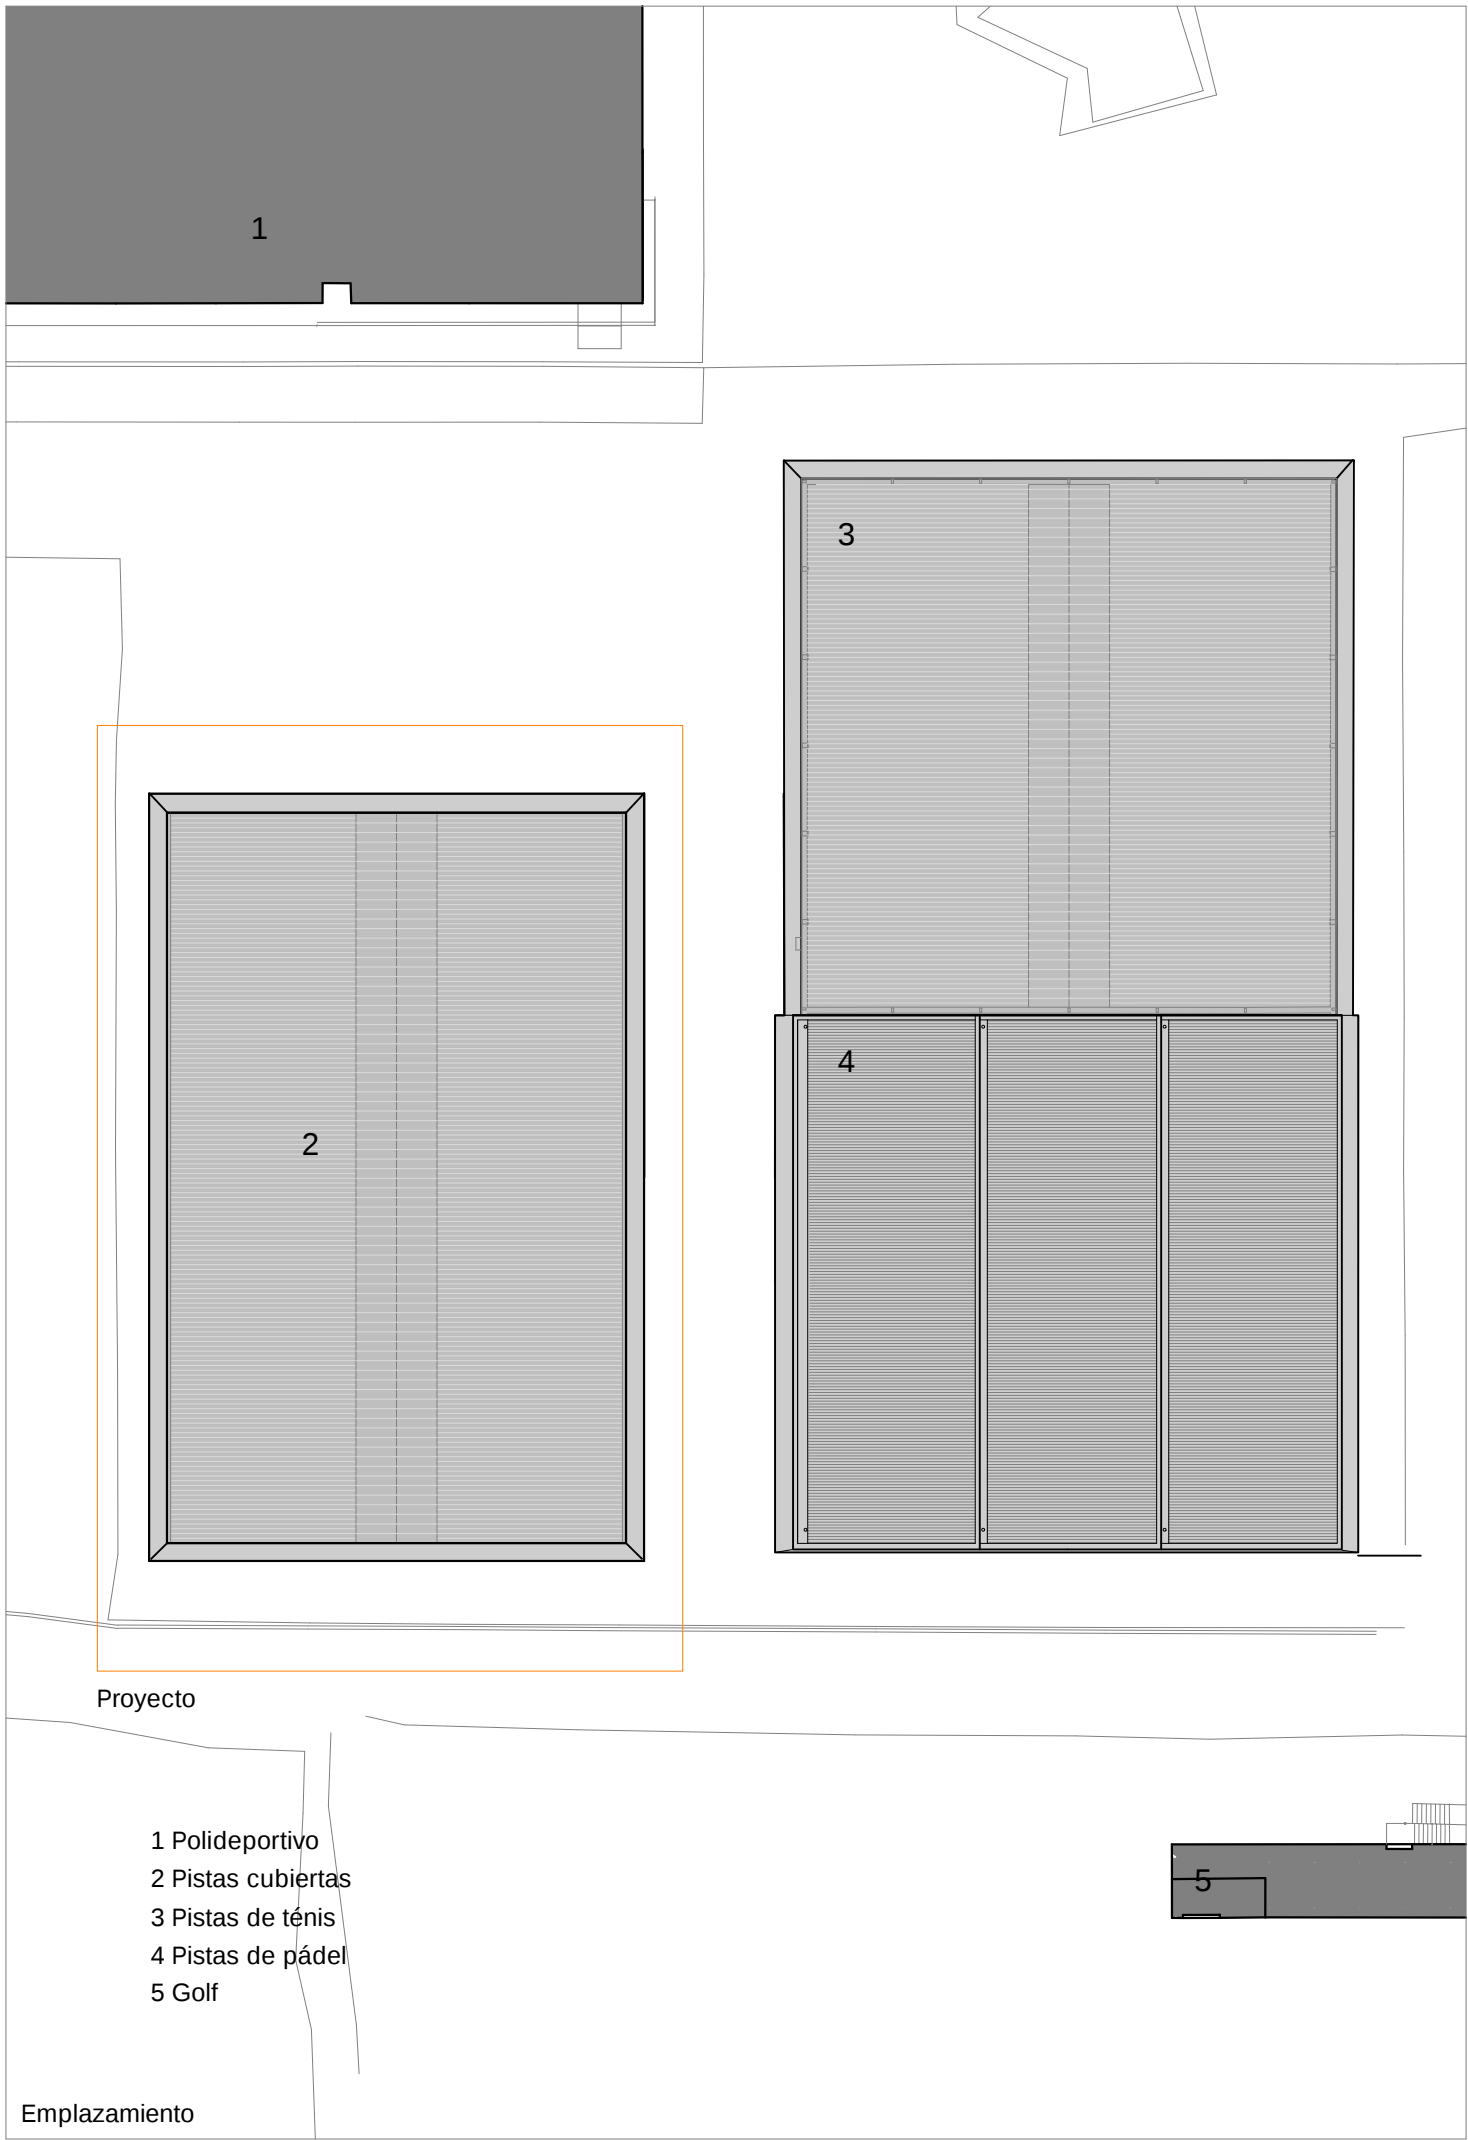

1

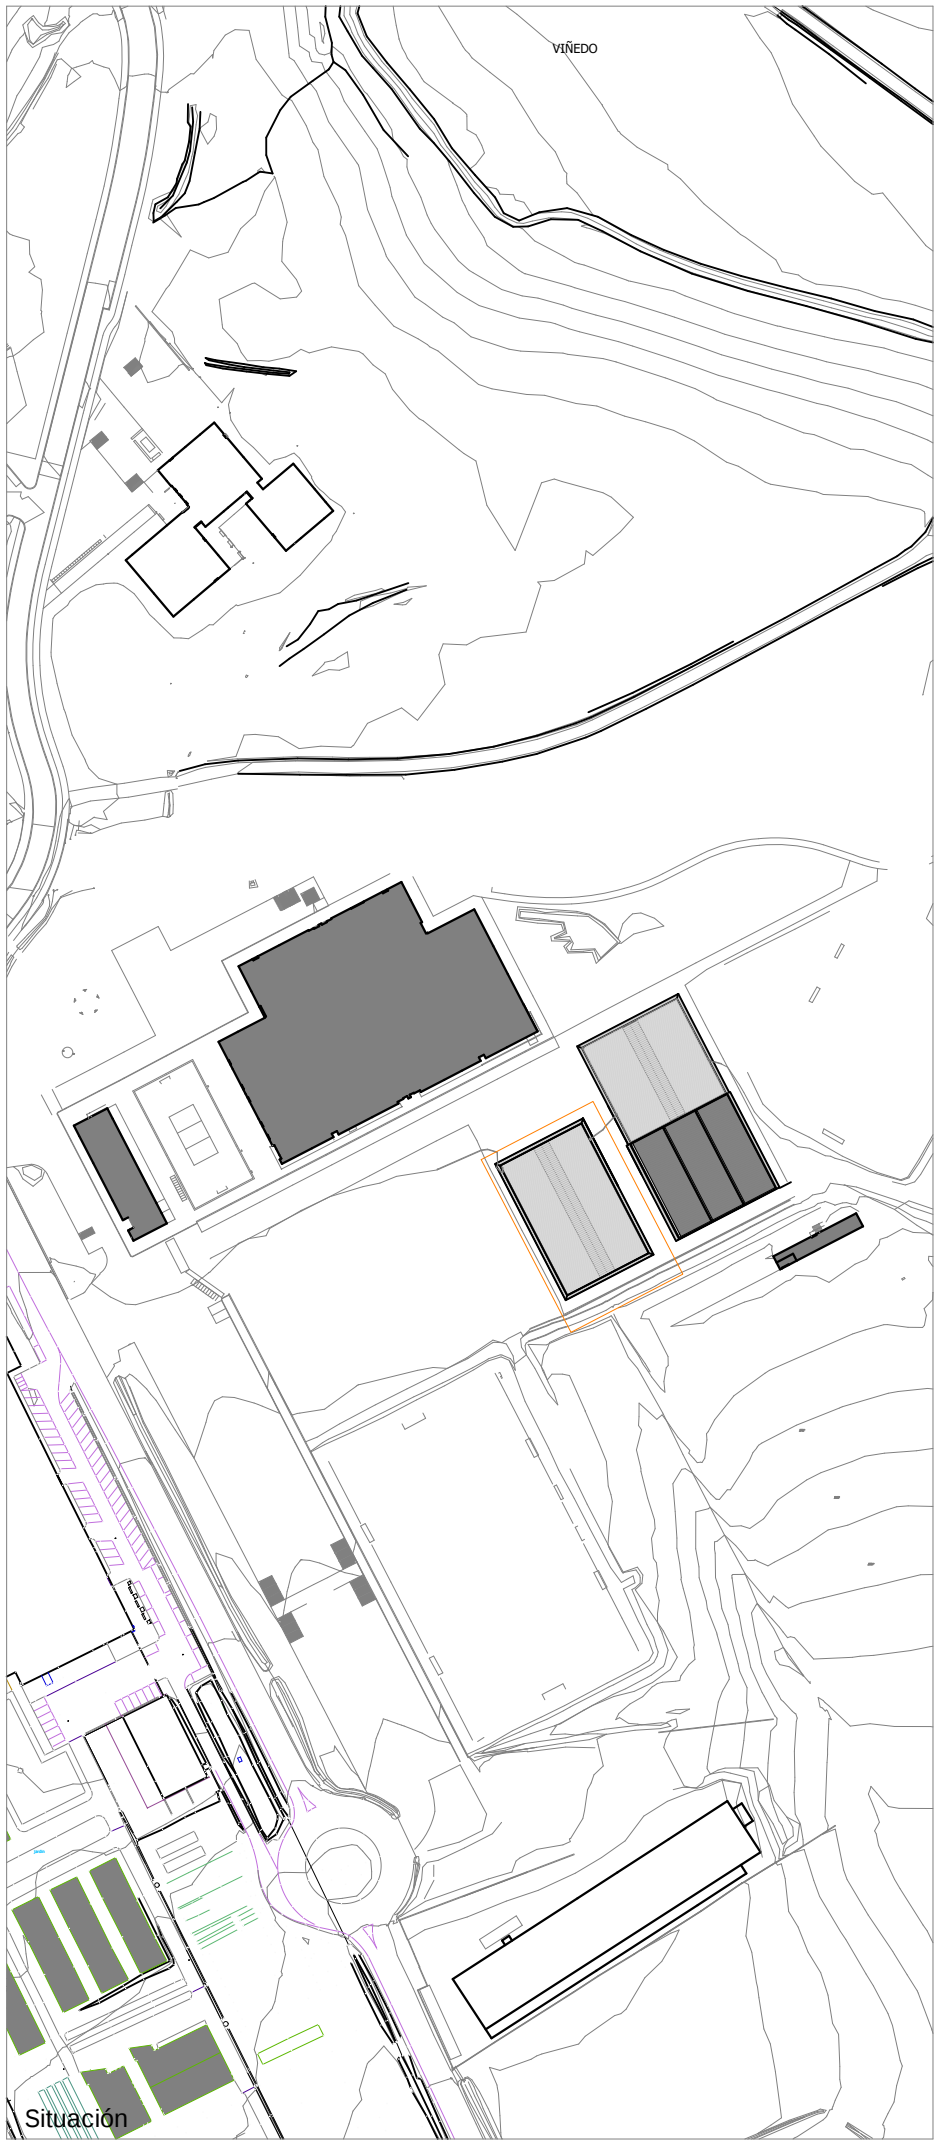

Situación
Emplazamiento



A1: 1/1000
A3: 1/2000

Proyecto
Cierre perimetral de la pista polideportiva

Promueve
UPNA Universidad Pública de Navarra

Fase
Proyecto de ejecución

Fecha
Noviembre 2025

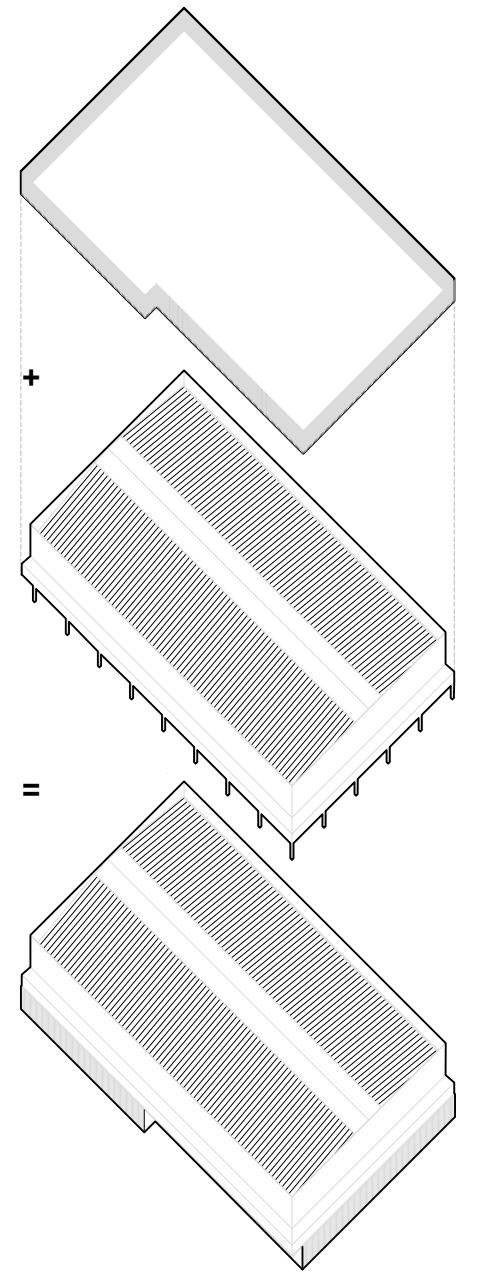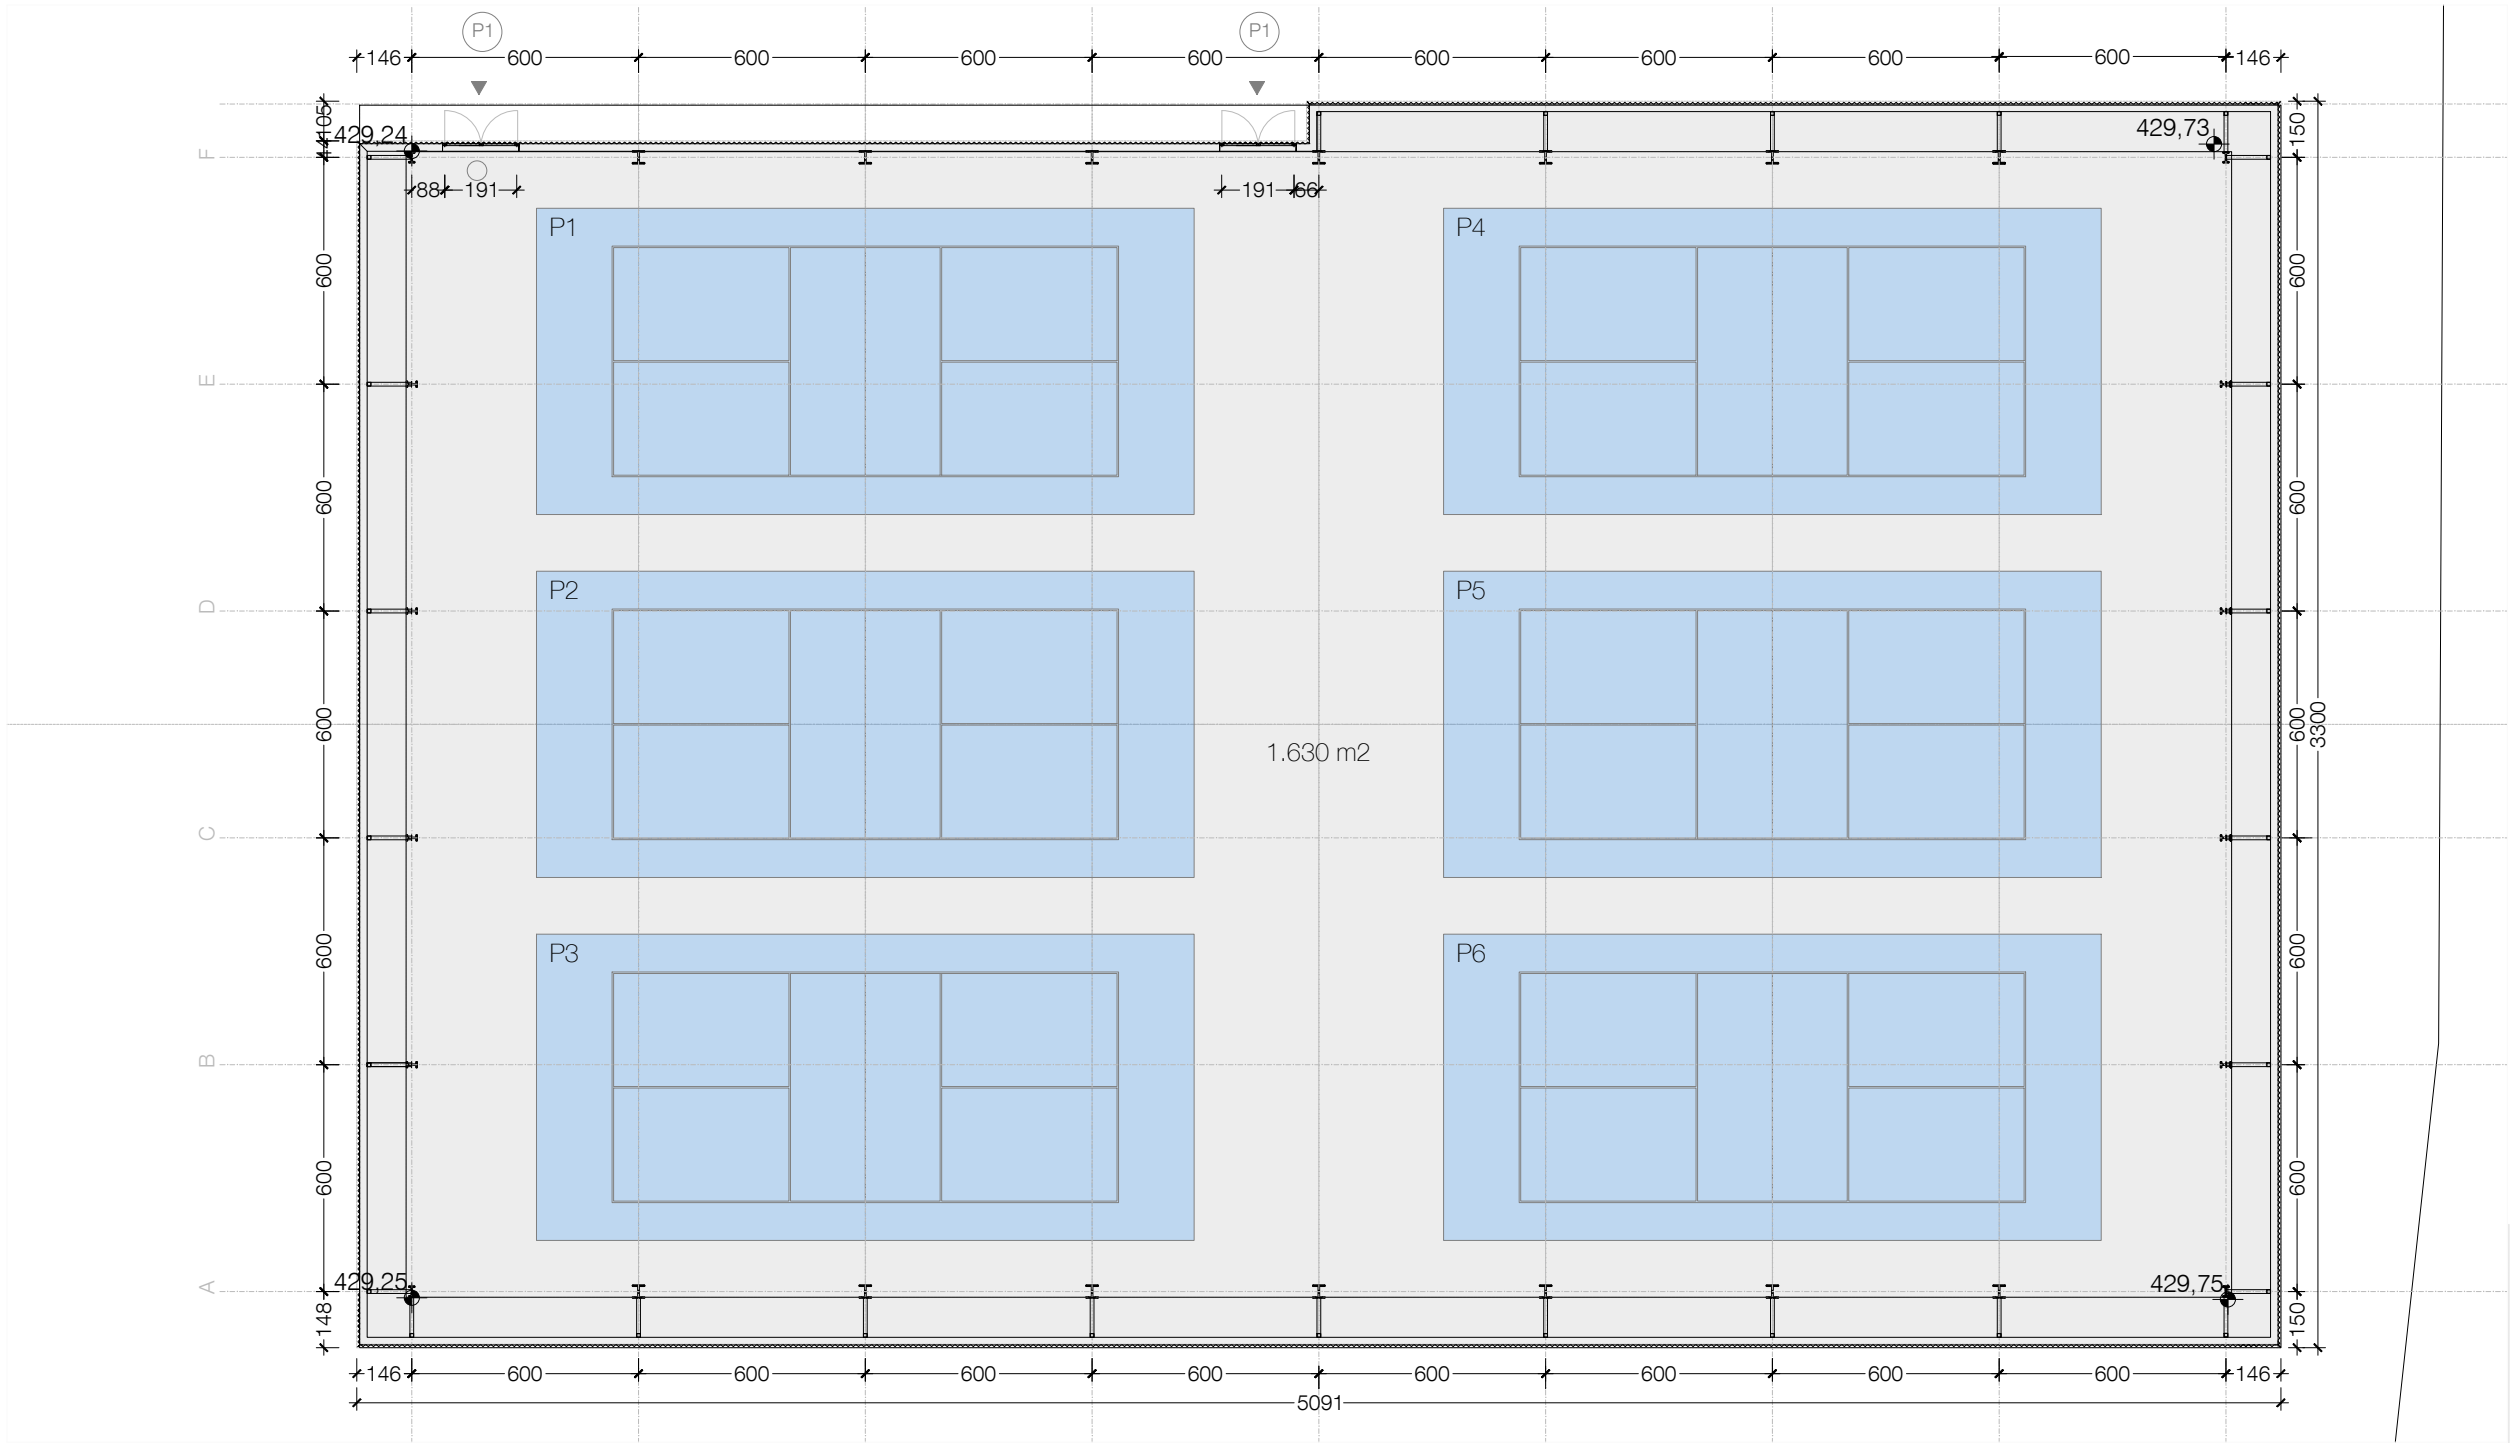

Planta A1: 1/1000
Plano de arquitectura A3: 1/2000

Proyecto
Cierre perimetral de la pista polideportiva

Promueve
UPNA Universidad Pública de Navarra


Fase
Proyecto de ejecución

Fecha
Noviembre 2025


Pictogramas

Zona sin perforar en chapa


Fuente Helvetica
Neue Lt Com 25
UltLt

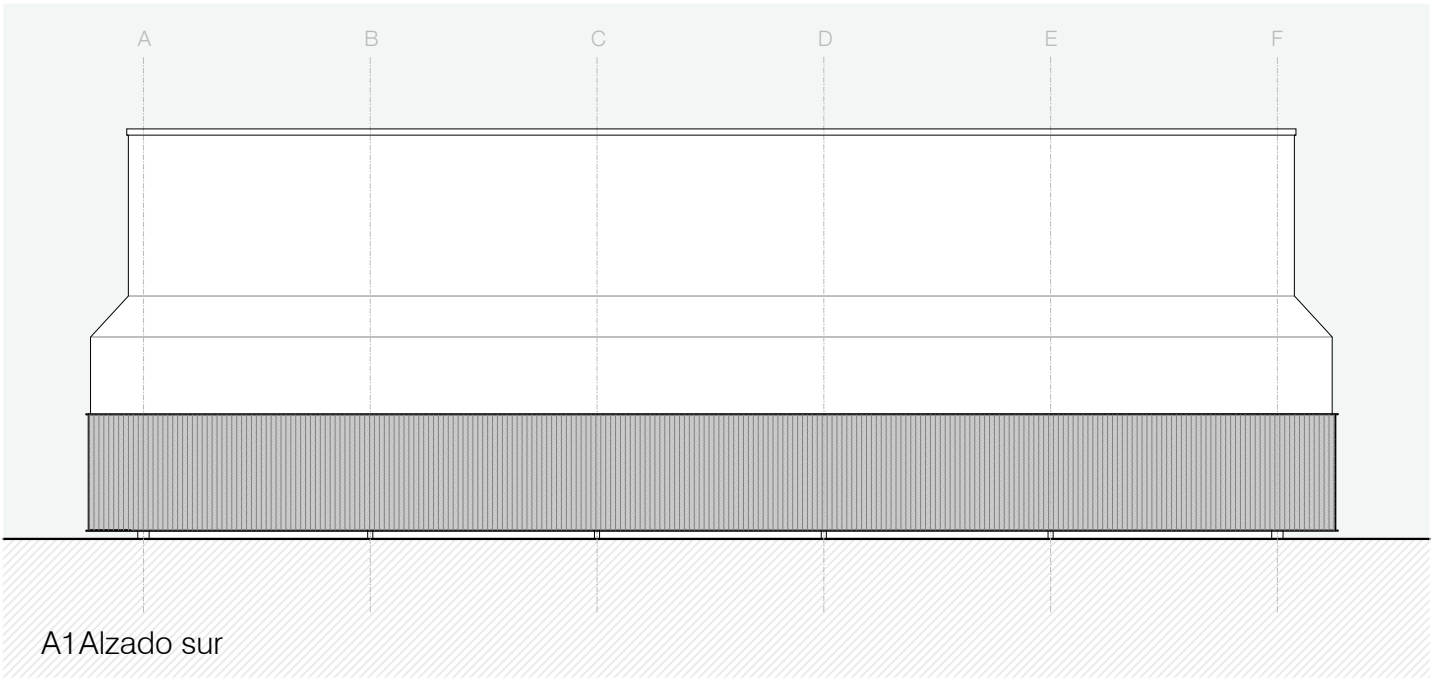


A1 Alzado sur

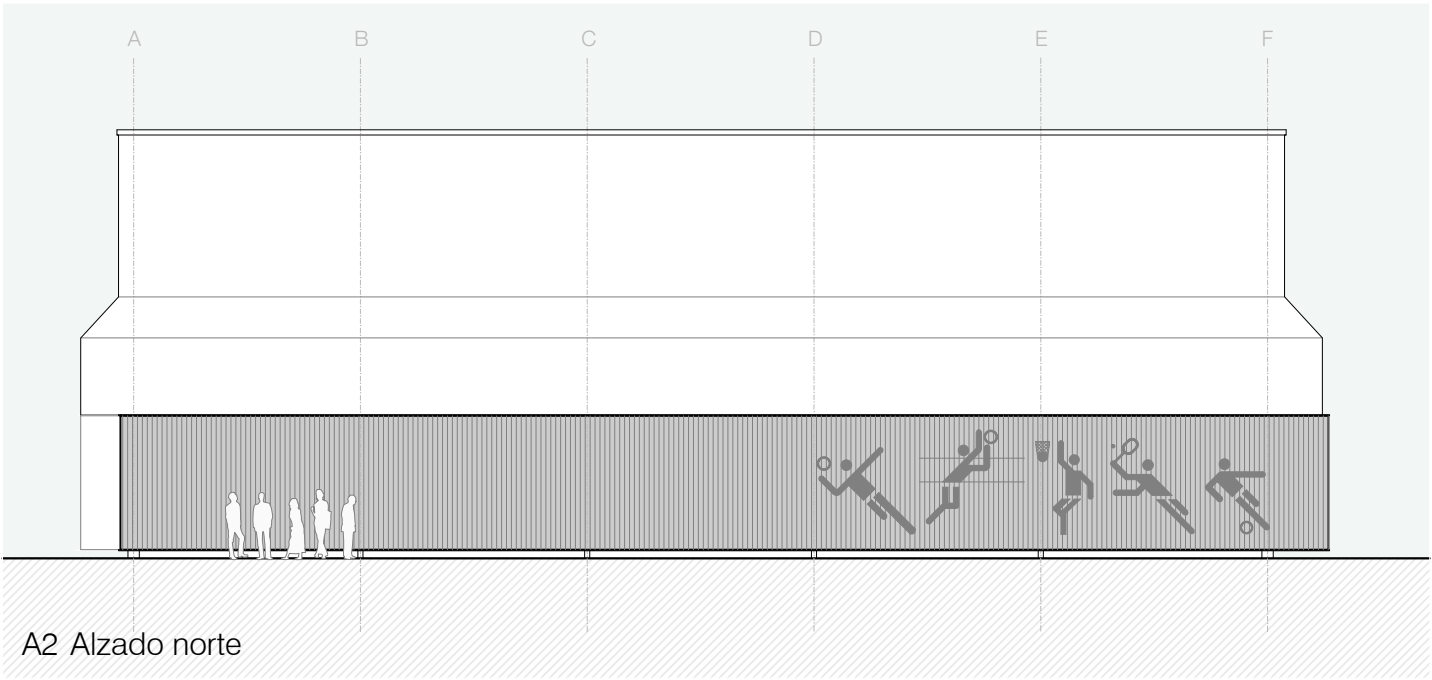


A2 Alzado norte

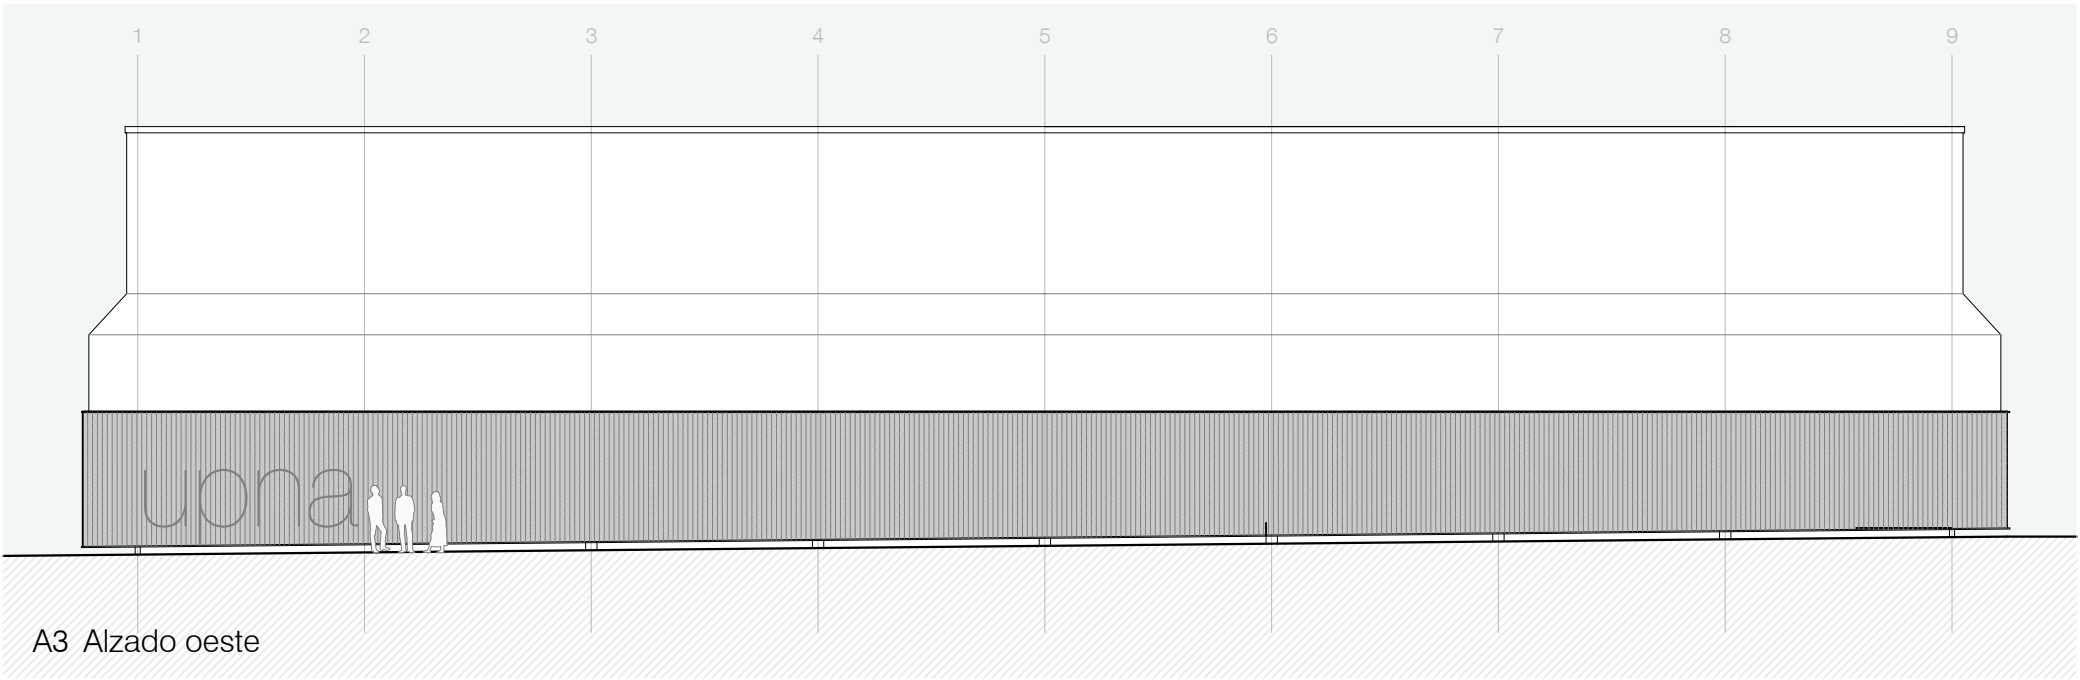

A3 Alzado oeste

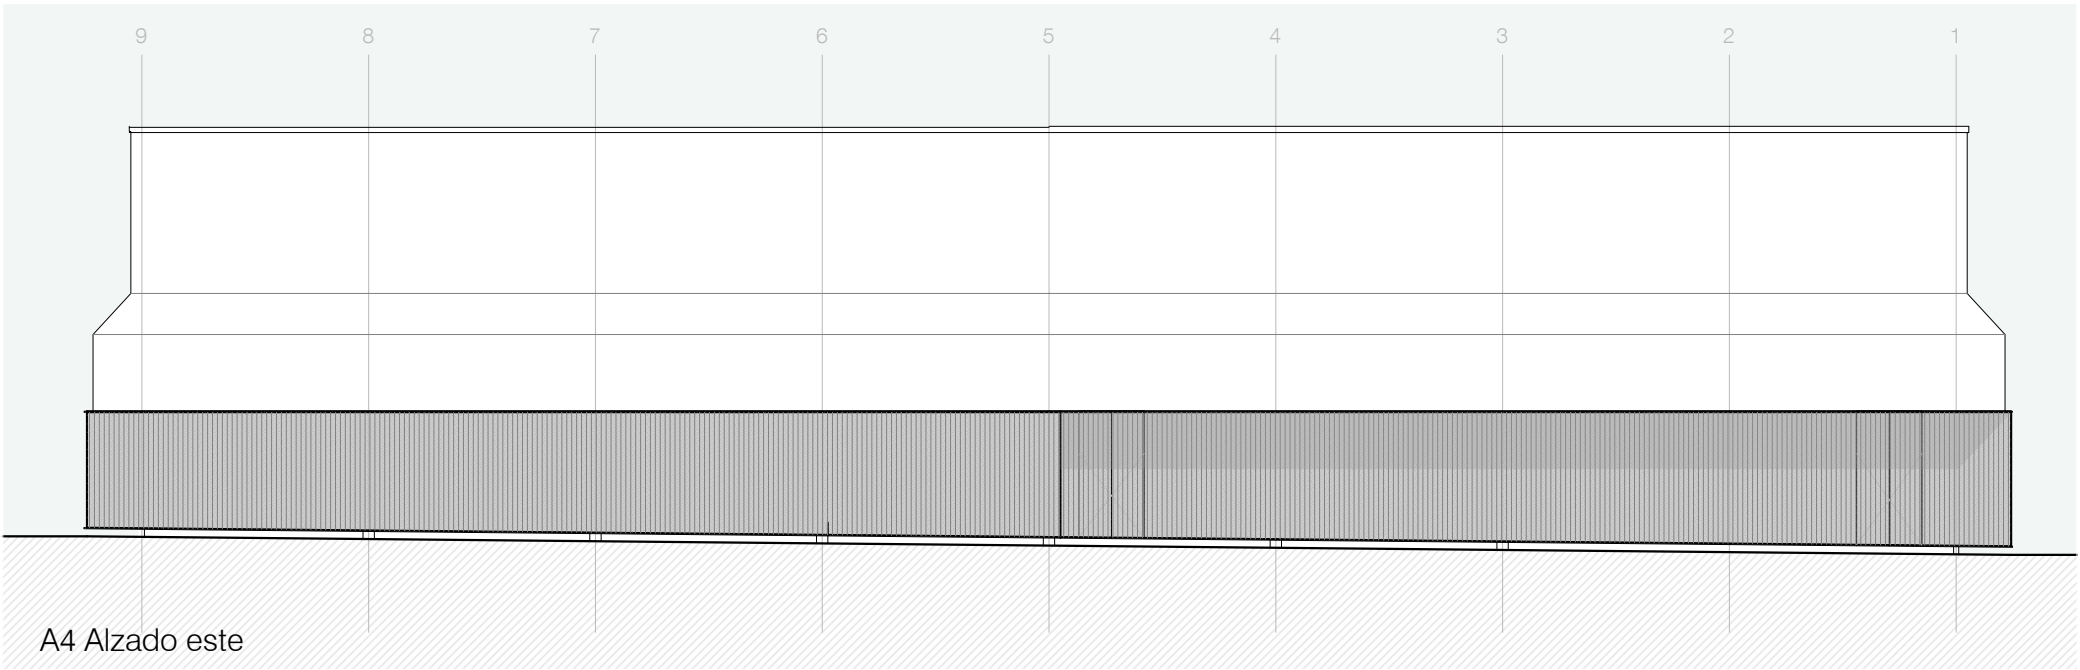

A4 Alzado este

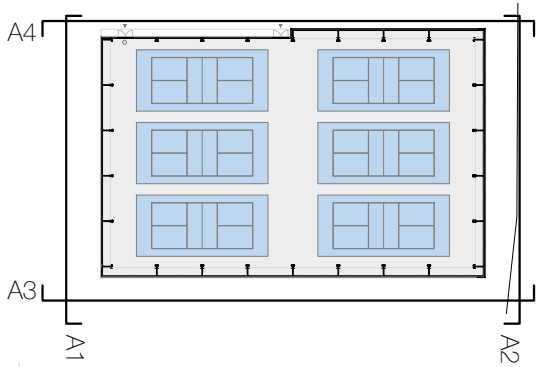

3

Alzados A1: 1/400
Planos arquitectura A3: 1/200






Proyecto
Cierre perimetral de la pista polideportiva

Promueve
UPNA Universidad Pública de Navarra

Fase
Proyecto de ejecución

Fecha
Noviembre 2025



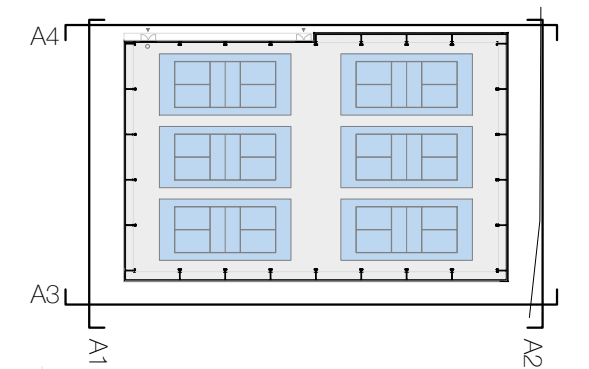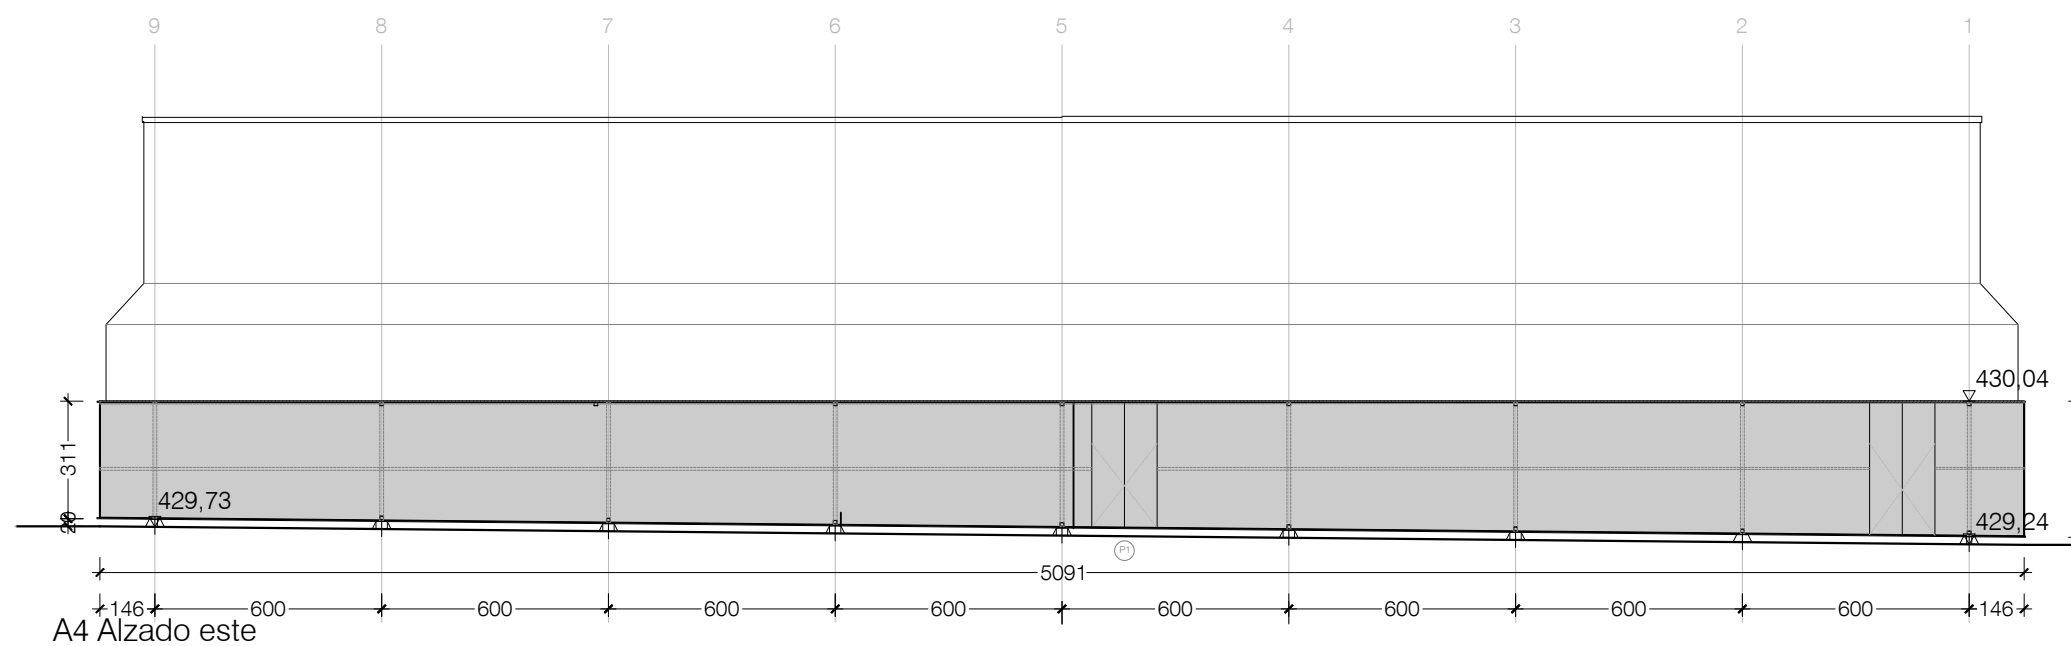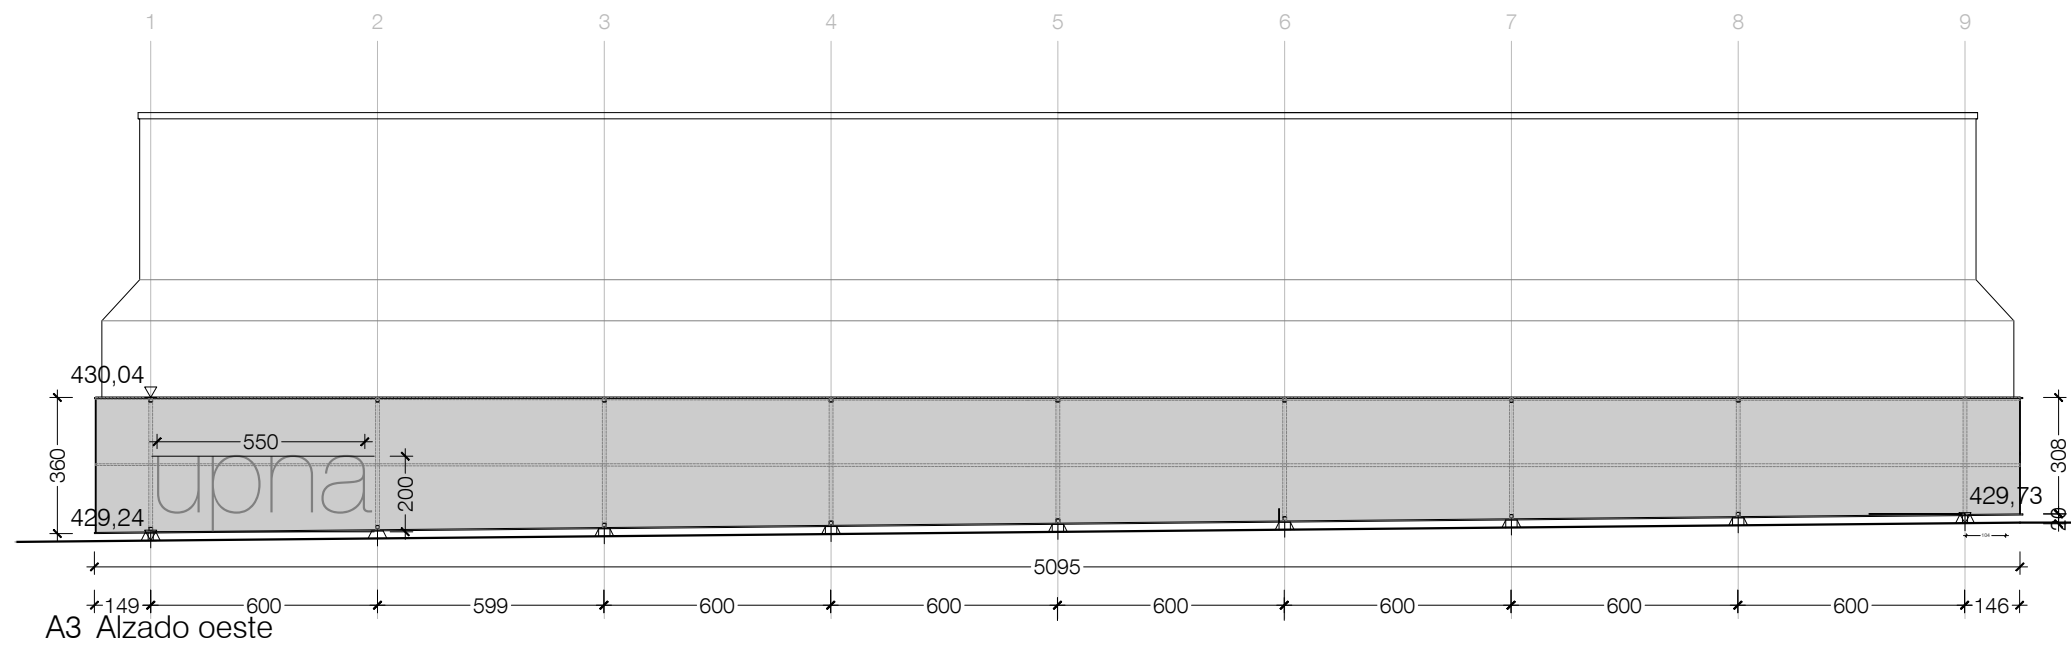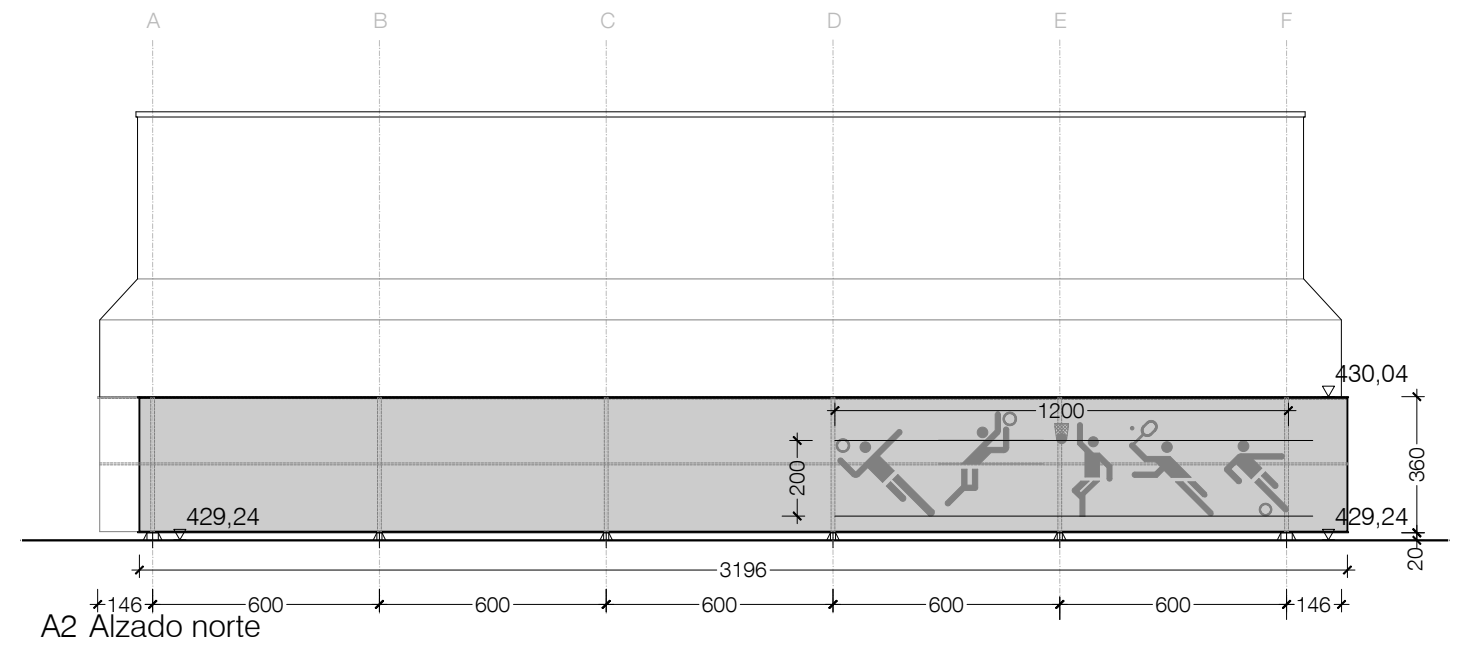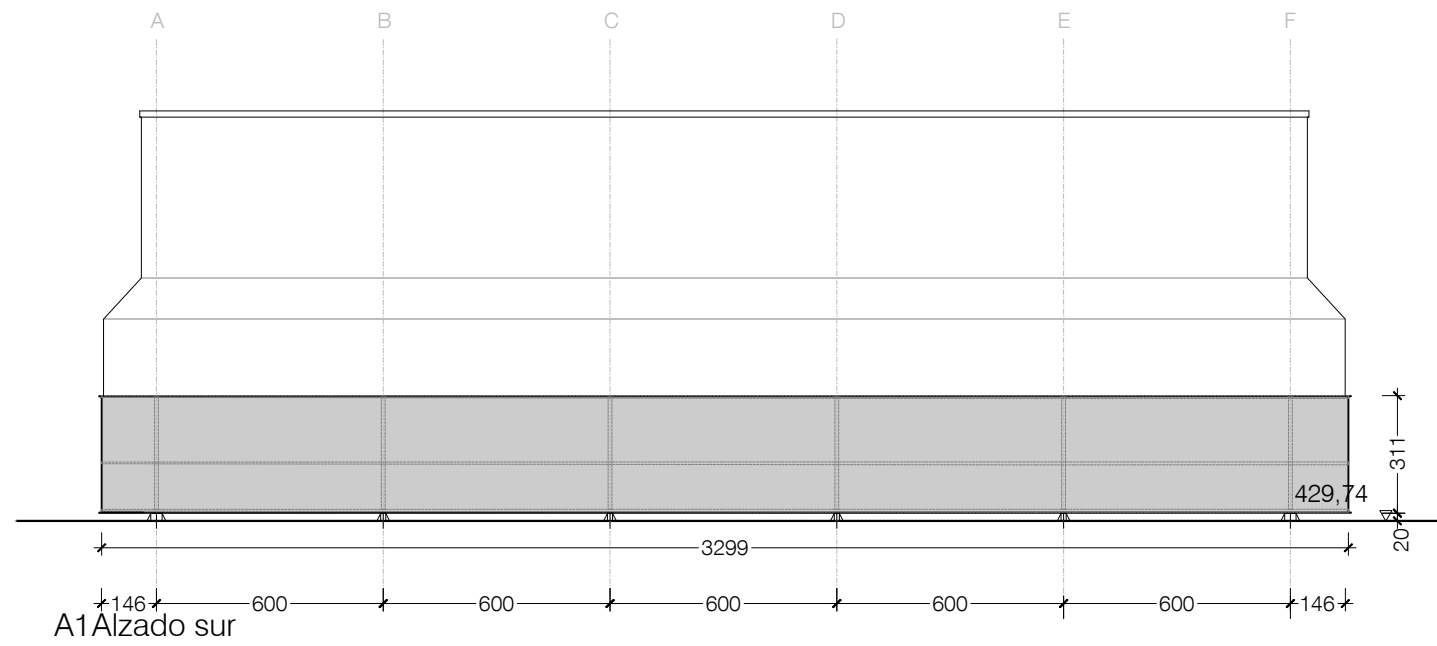

4


Alzados A1: 1/400
Planos acotados A3: 1/200

Proyecto
Cierre perimetral de la pista polideportiva









Promueve
UPNA Universidad Pública de Navarra

Fase
Proyecto de ejecución




Fecha
Noviembre 2025

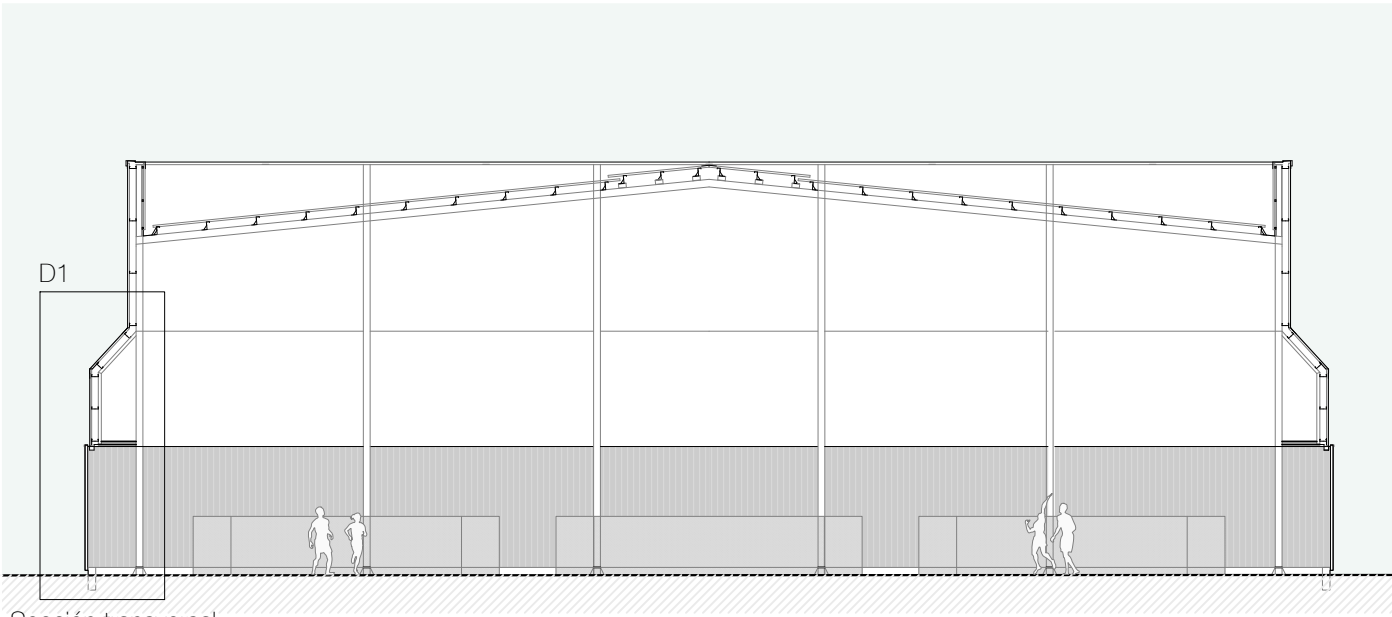

Sección transversal

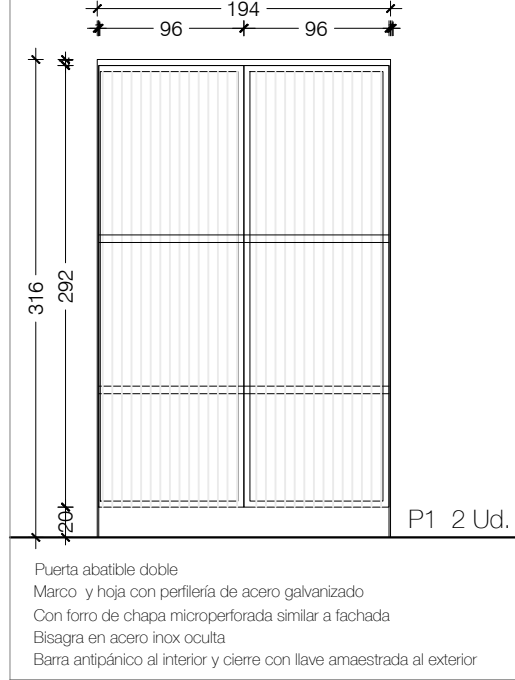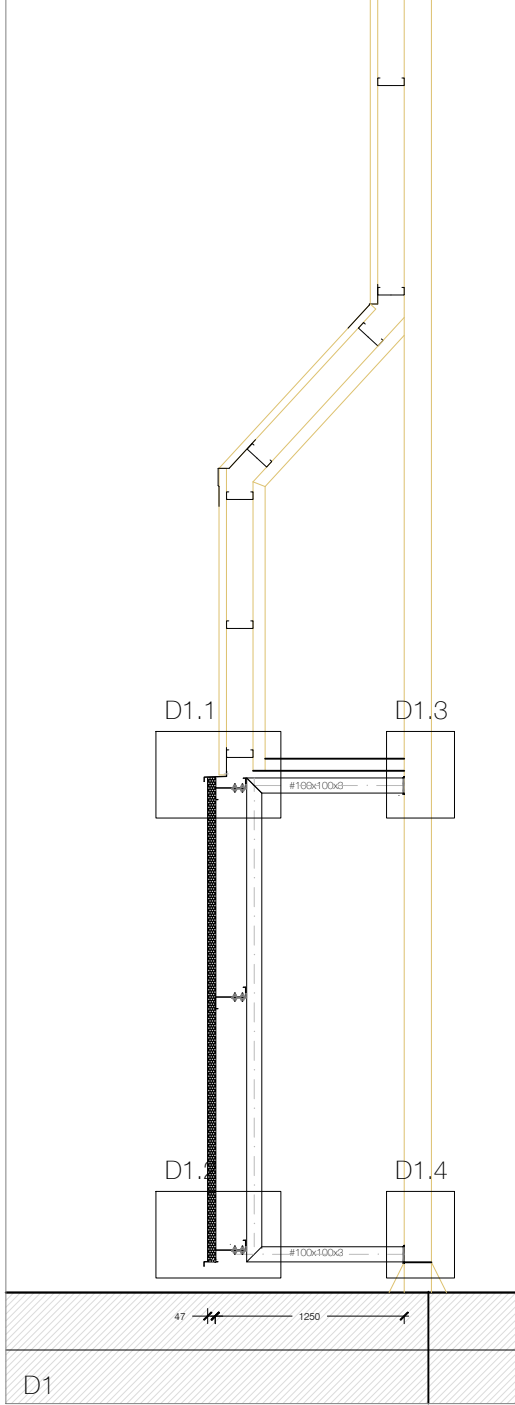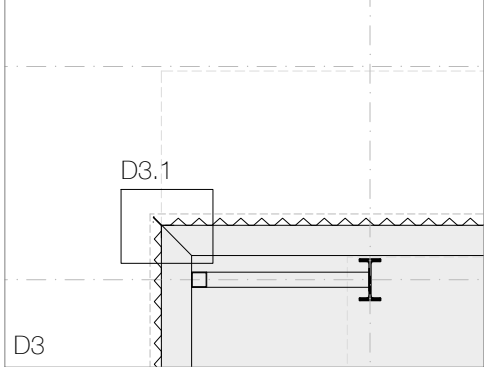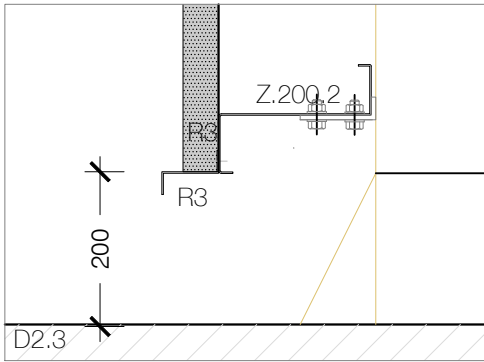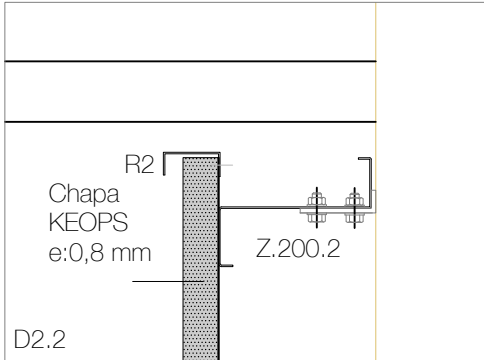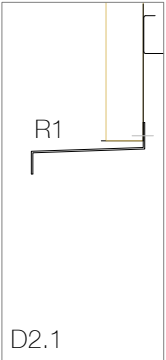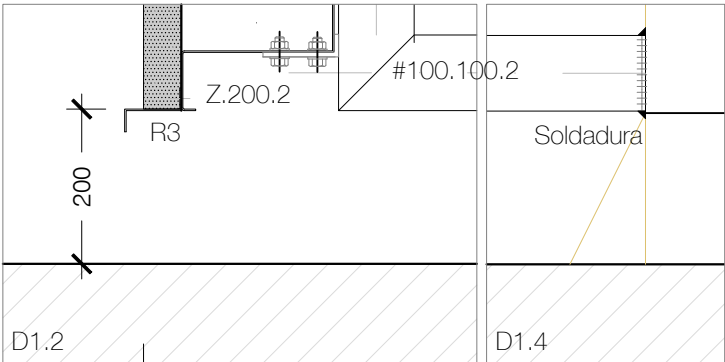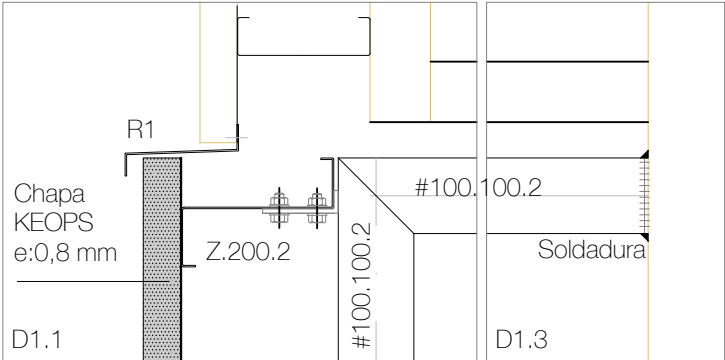

Puerta abatible doble
Marco y hoja con perfilera de acero galvanizado
Con forro de chapa microperforada similar a fachada
Bisagra en acero inox oculta
Barra antipánico al interior y cierre con llave amaestrada al exterior

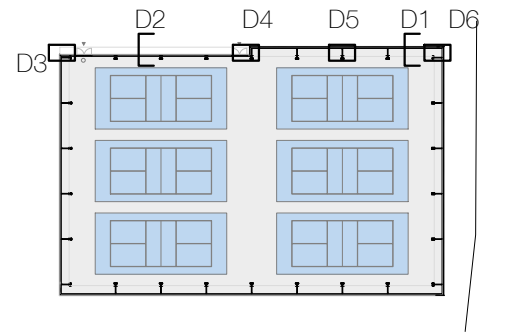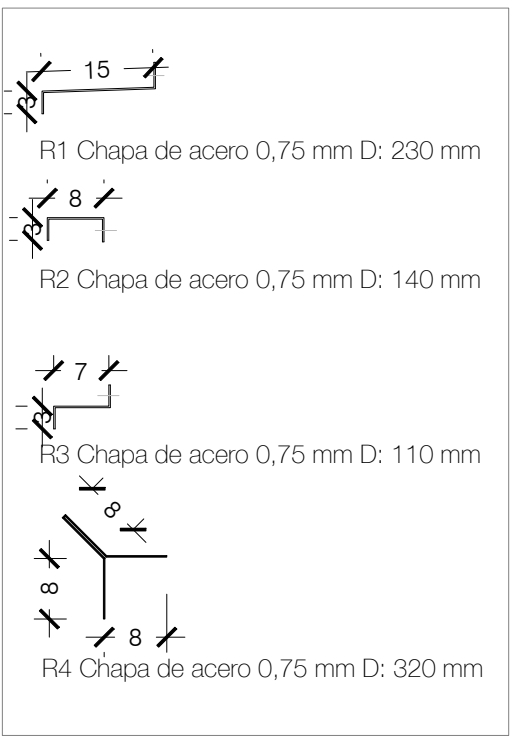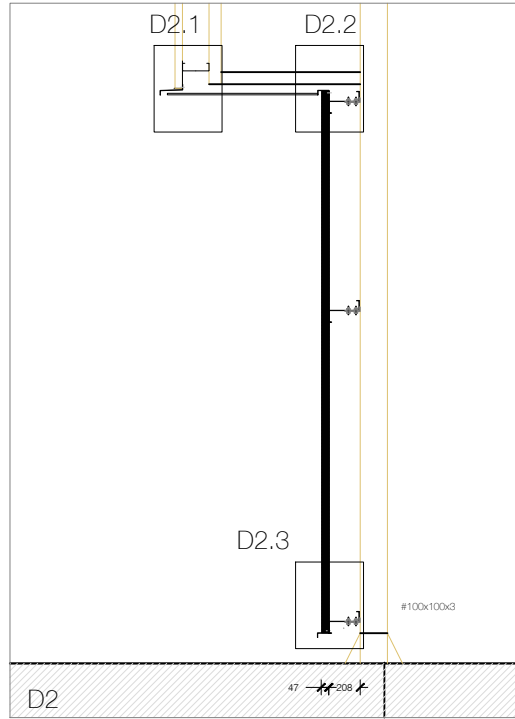

5

Detalles


A1: 1/1000
A3: 1/2000

Proyecto
Cierre perimetral de la pista polideportiva

Promueve
UPNA Universidad Pública de Navarra

Fase
Proyecto de ejecución

Fecha
Noviembre 2025

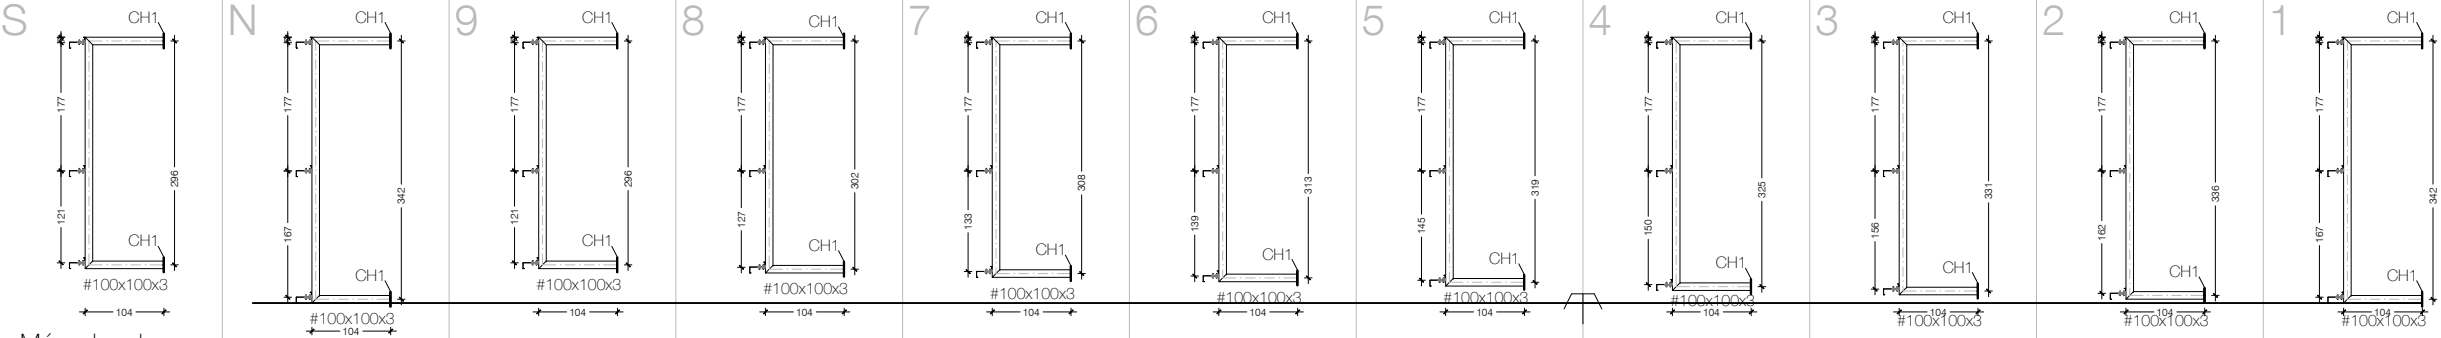

Ménsulas de apoyo