



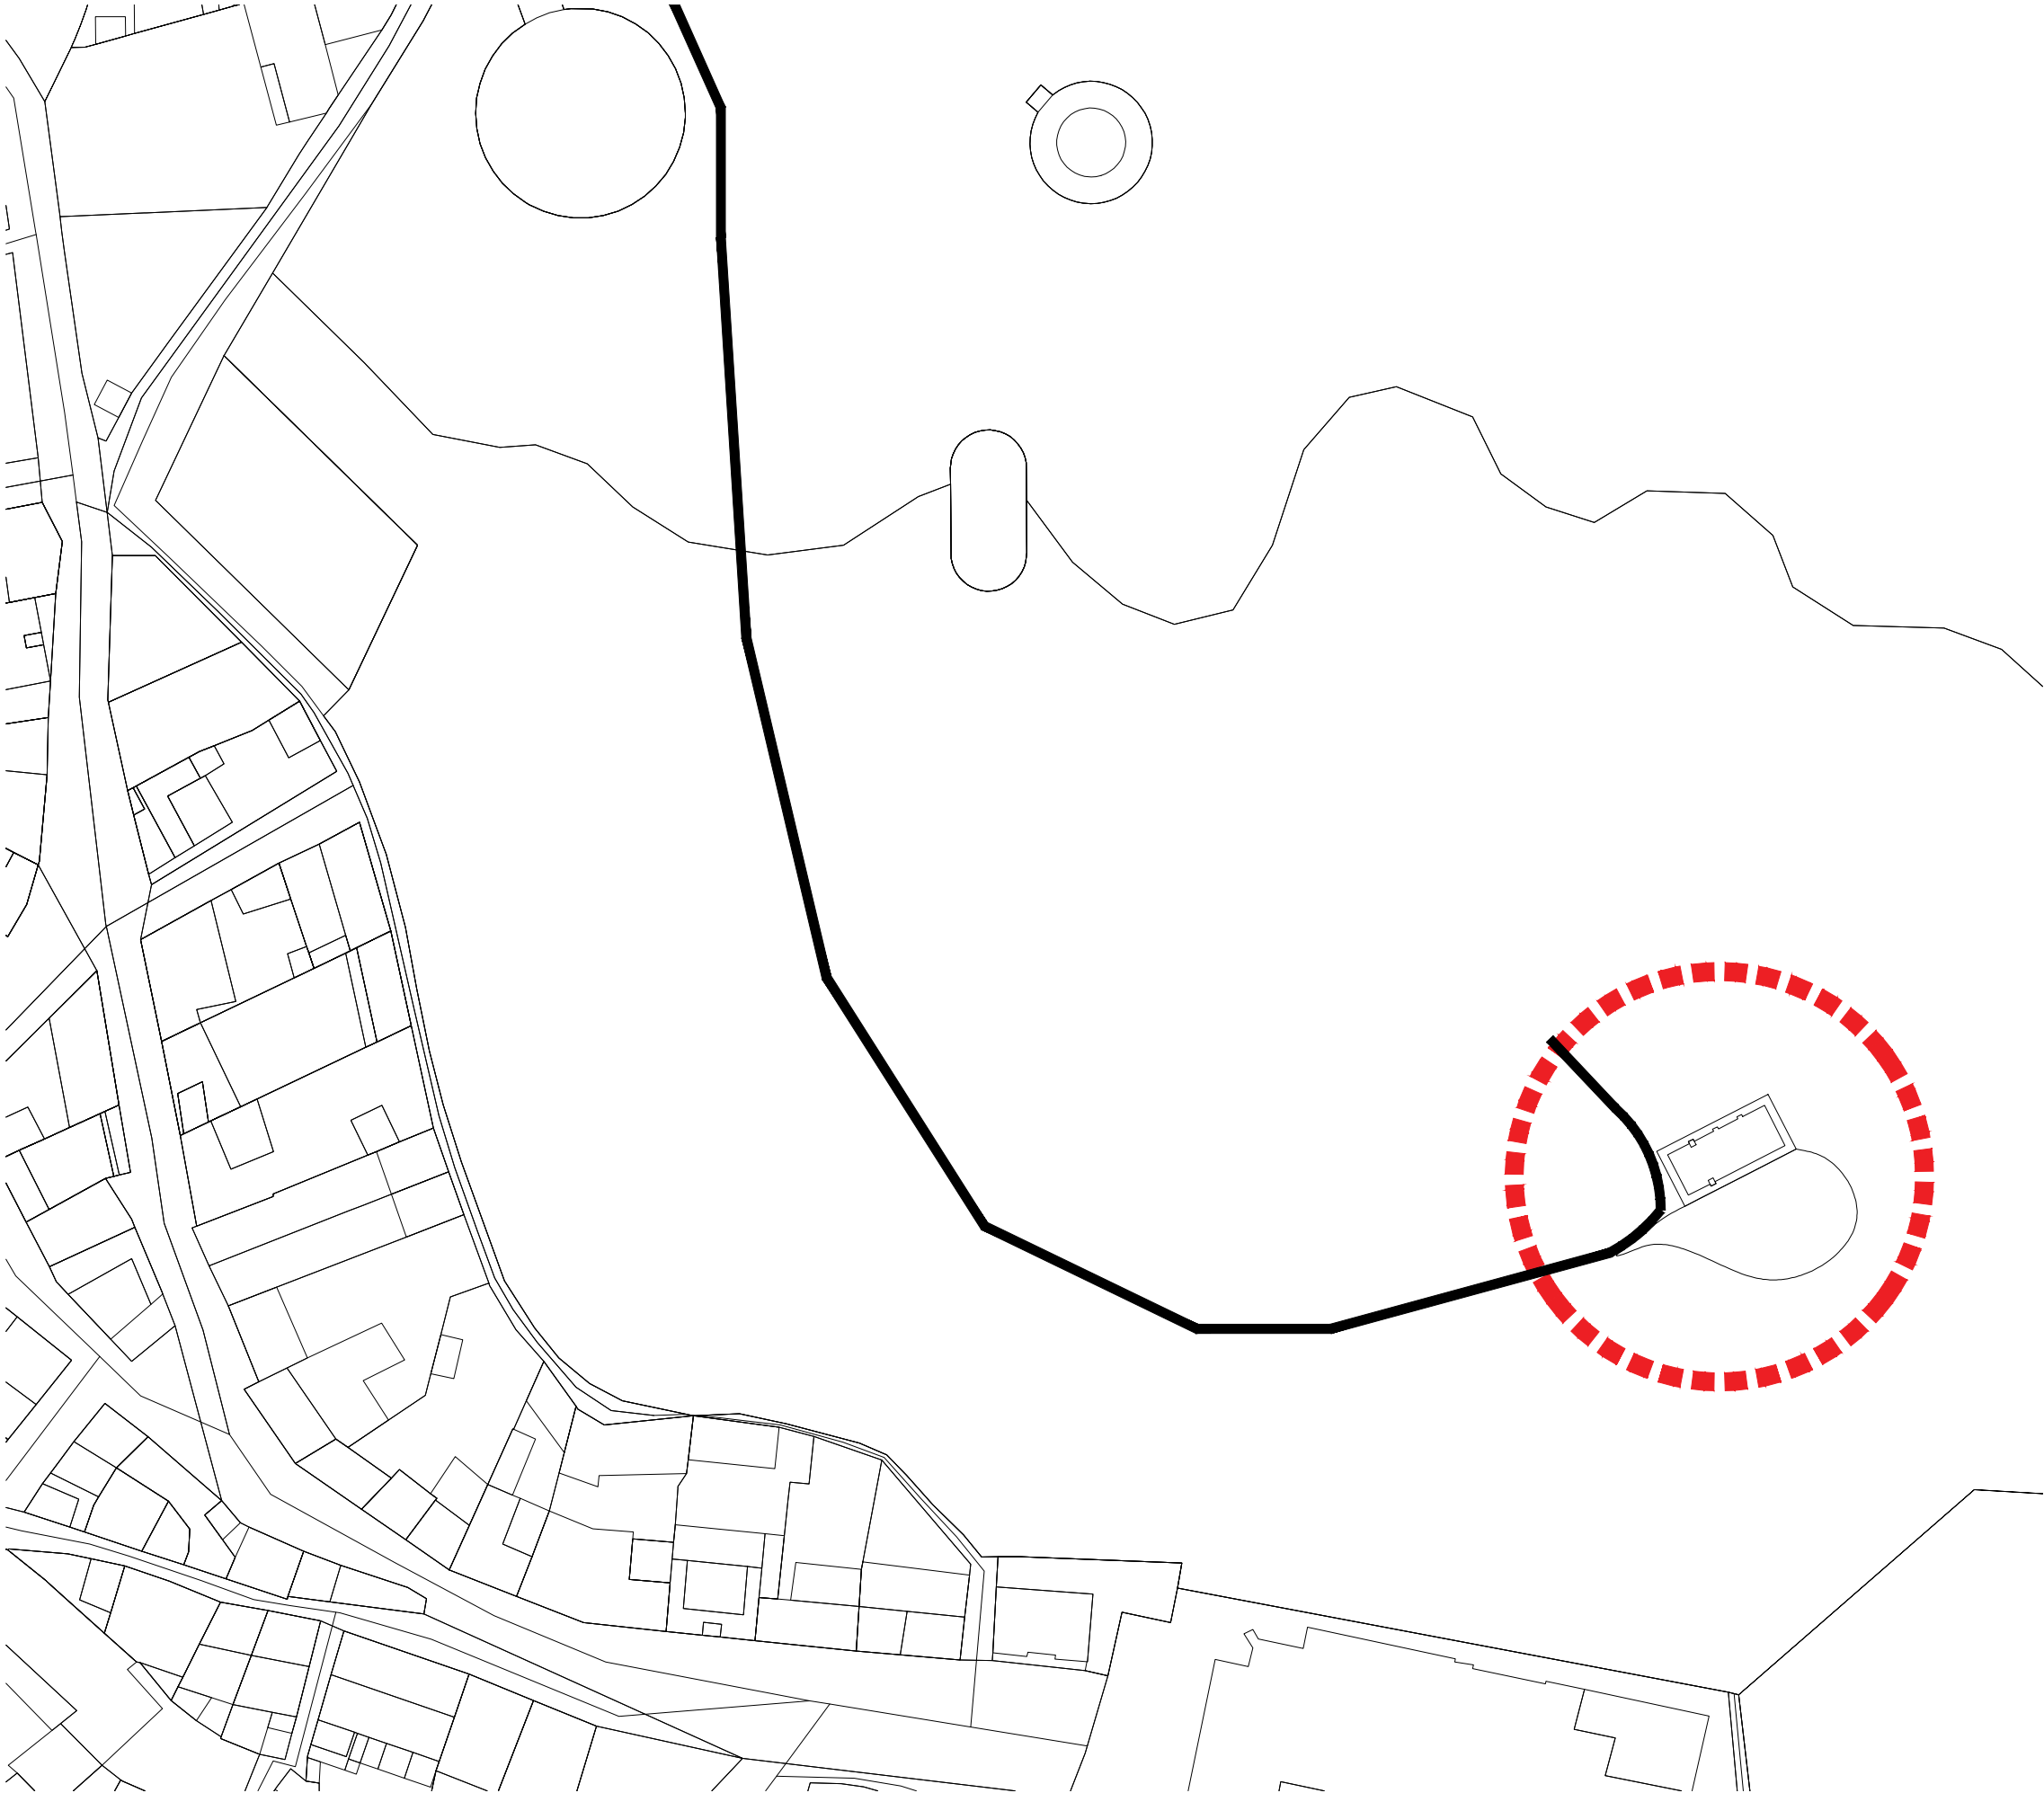

A00P1

PROYECTO TÉCNICO
PLANTAS GENERALES
P. SITUACIÓN

A120/2024	LRG	PUESTA EN VALOR ALJIBE
Larraga, Navarra Polígono 2 Parcela Rústica 763, Larraga 31251 Navarra		
Promotor	Ayuntamiento de Larraga	
Plaza de los Fueros N°1, Larraga 31251 Navarra		
Técnico	Rubén Santos Albillo	
606 74 19 47 - rubensantosarquitecto@gmail.com C/ Monte Campamento N°35 3ªA, C.P.: 31016 Pamplona, Navarra		
Responsable de plano	Rubén Santos Albillo	
Versión	Noviembre 2025	

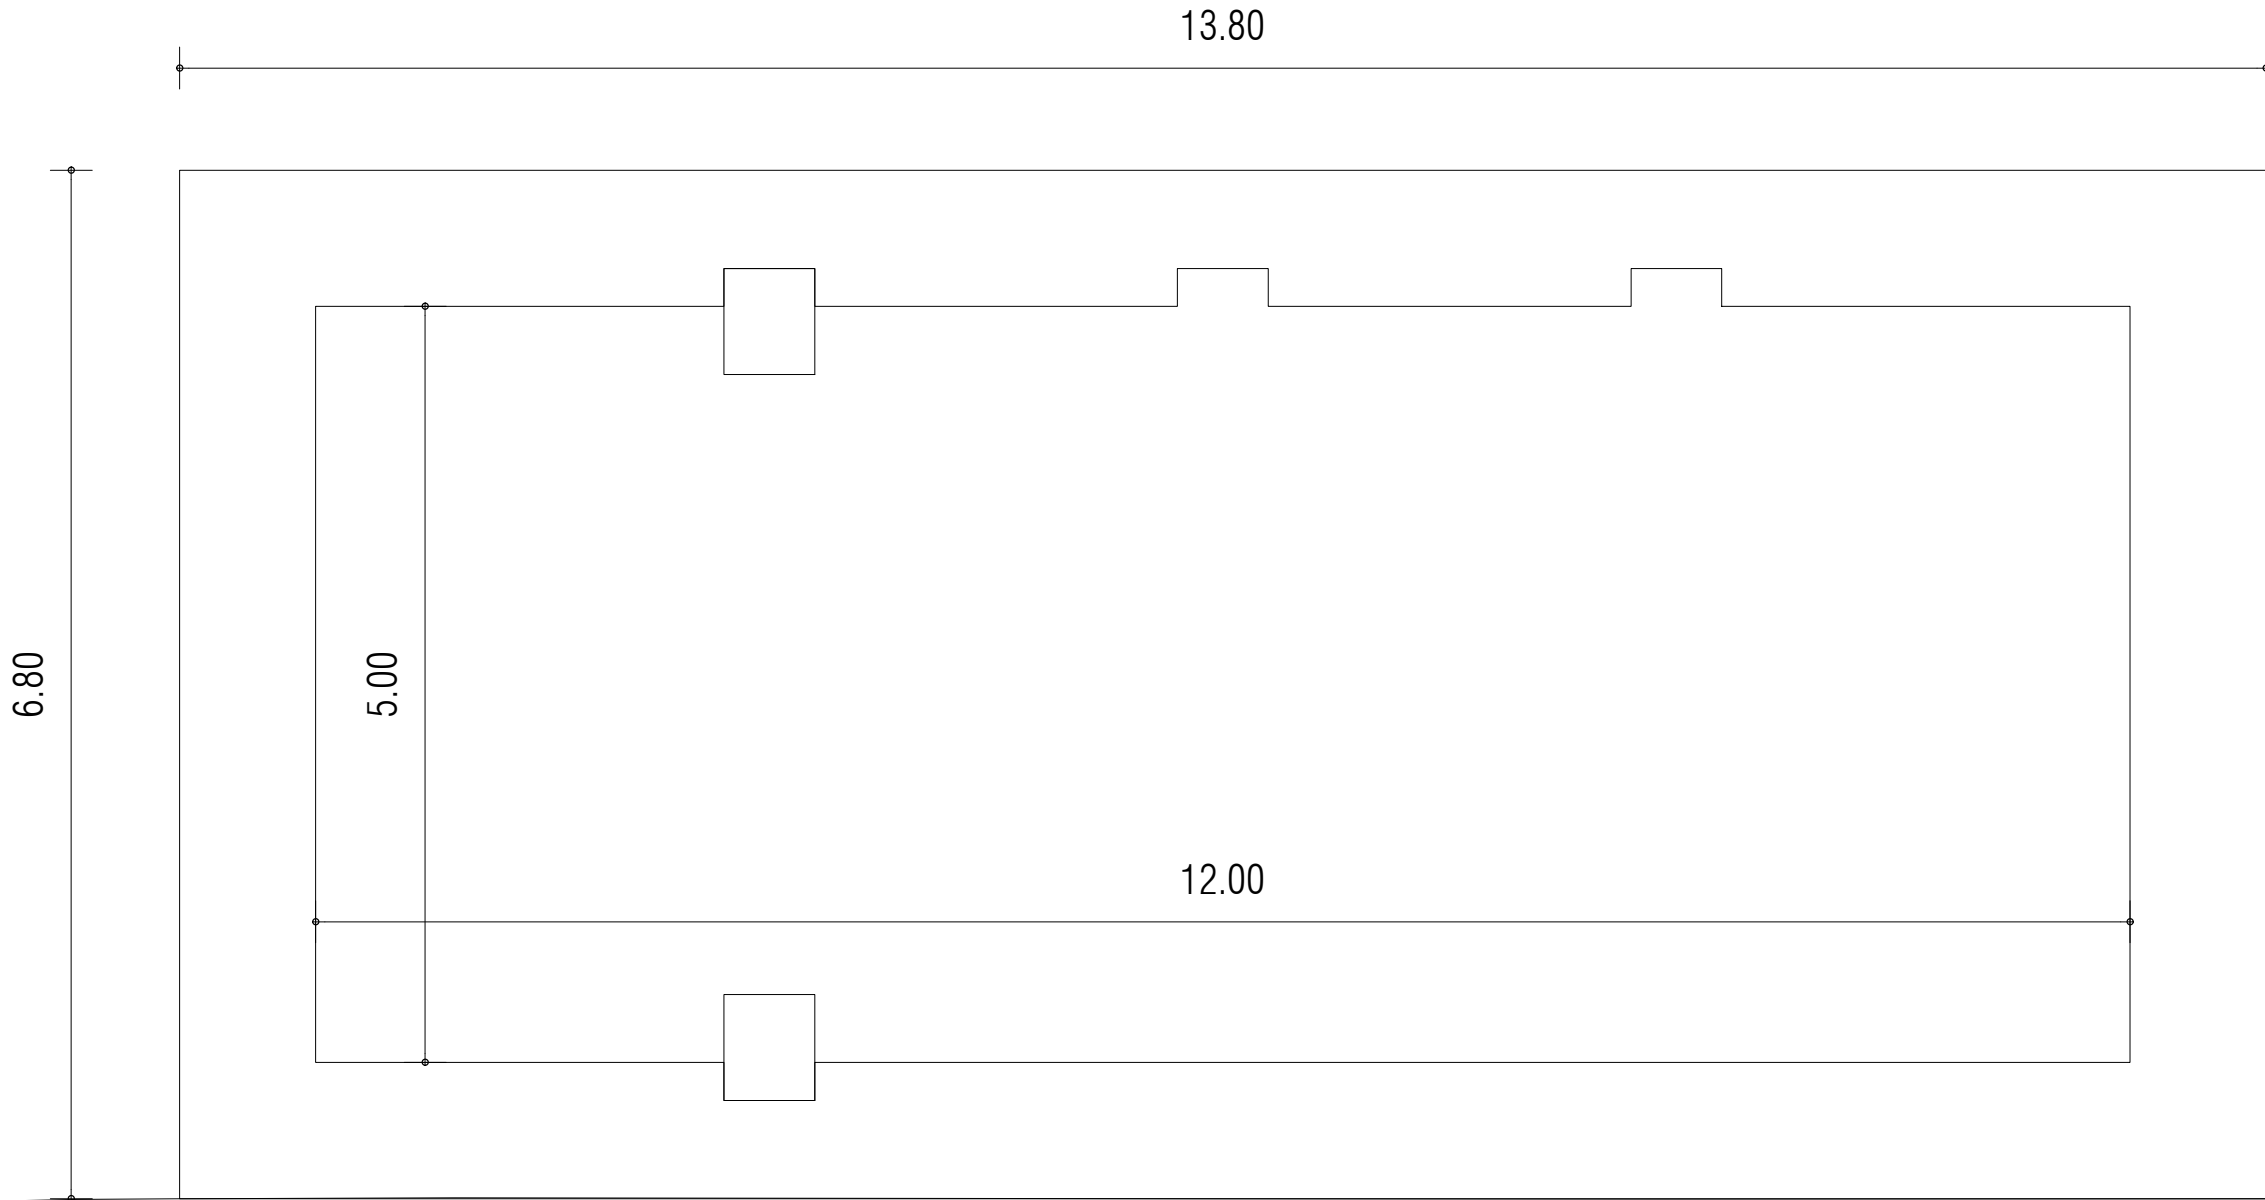


A01P1


PROYECTO TÉCNICO
PLANTAS GENERALES
PLANTA ACTUAL

A120/2024	LRG	PUESTA EN VALOR ALJIBE
Larraga, Navarra Polígono 2 Parcela Rústica 763, Larraga 31251 Navarra		
Promotor	Ayuntamiento de Larraga	
Plaza de los Fueros Nº1, Larraga 31251 Navarra		
Técnico	Rubén Santos Albillo	
606 74 19 47 - rubensantosarquitecto@gmail.com C/ Monte Campamento Nº35 3ªA, C.P.: 31016 Pamplona, Navarra		
Responsable de plano	Rubén Santos Albillo	
Versión	Noviembre 2025	

A3 1:50
0 50 100 150 200 250 CM
A120_ALJIBE LARRAGA.DWG - 2026/01/29 12:34:52

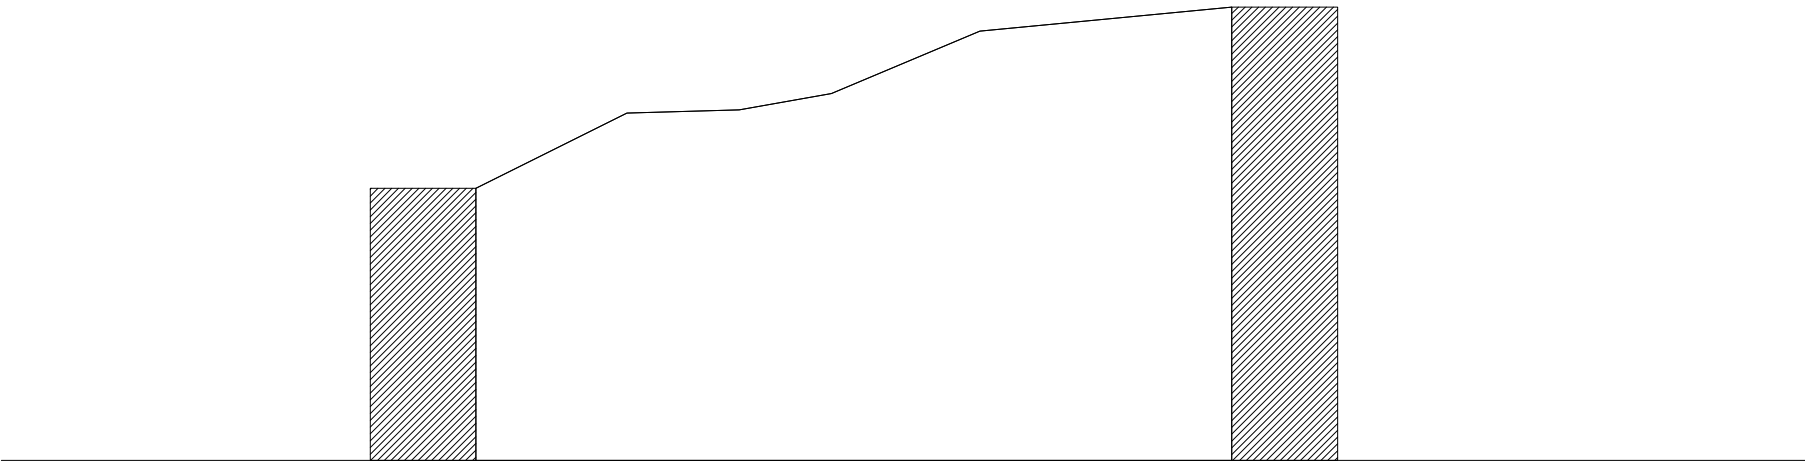

Sección transversal

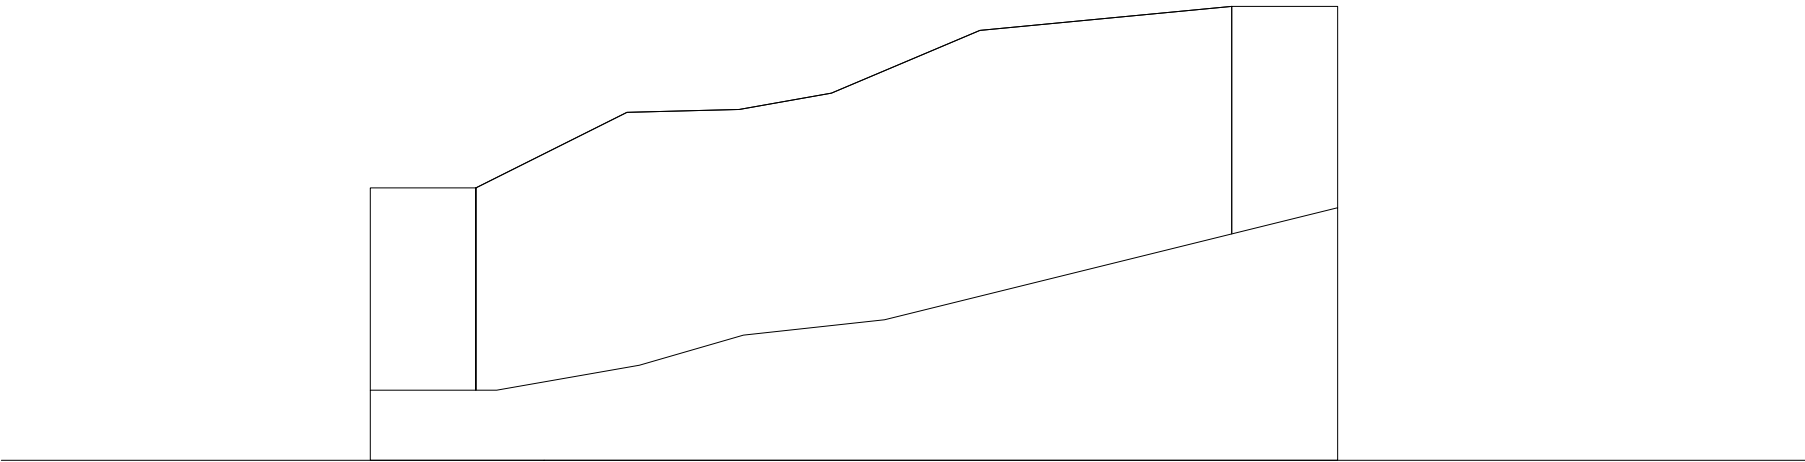

Alzado este

A02

P1

PROYECTO TÉCNICO

PLANTAS GENERALES

ALZADO ESTE Y SECCIÓN TRANSVERSAL

A120/2024

LRG

PUESTA EN VALOR ALJIBE

Larraga, Navarra

Polígono 2 Parcela Rústica 763, Larraga

31251 Navarra

Promotor

Ayuntamiento de Larraga

Técnico

Rubén Santos Albillo

606 74 19 47 - rubensantosarquitecto@gmail.com

C/ Monte Campamento Nº35 3ªA, C.P.: 31016 Pamplona, Navarra

Responsable de plano

Rubén Santos Albillo


Versión

Noviembre 2025

A3 1:50

0 50 100 150 200 250 CM

A120_ALJIBE LARRAGA.DWG - 2026/01/29 12:34:52

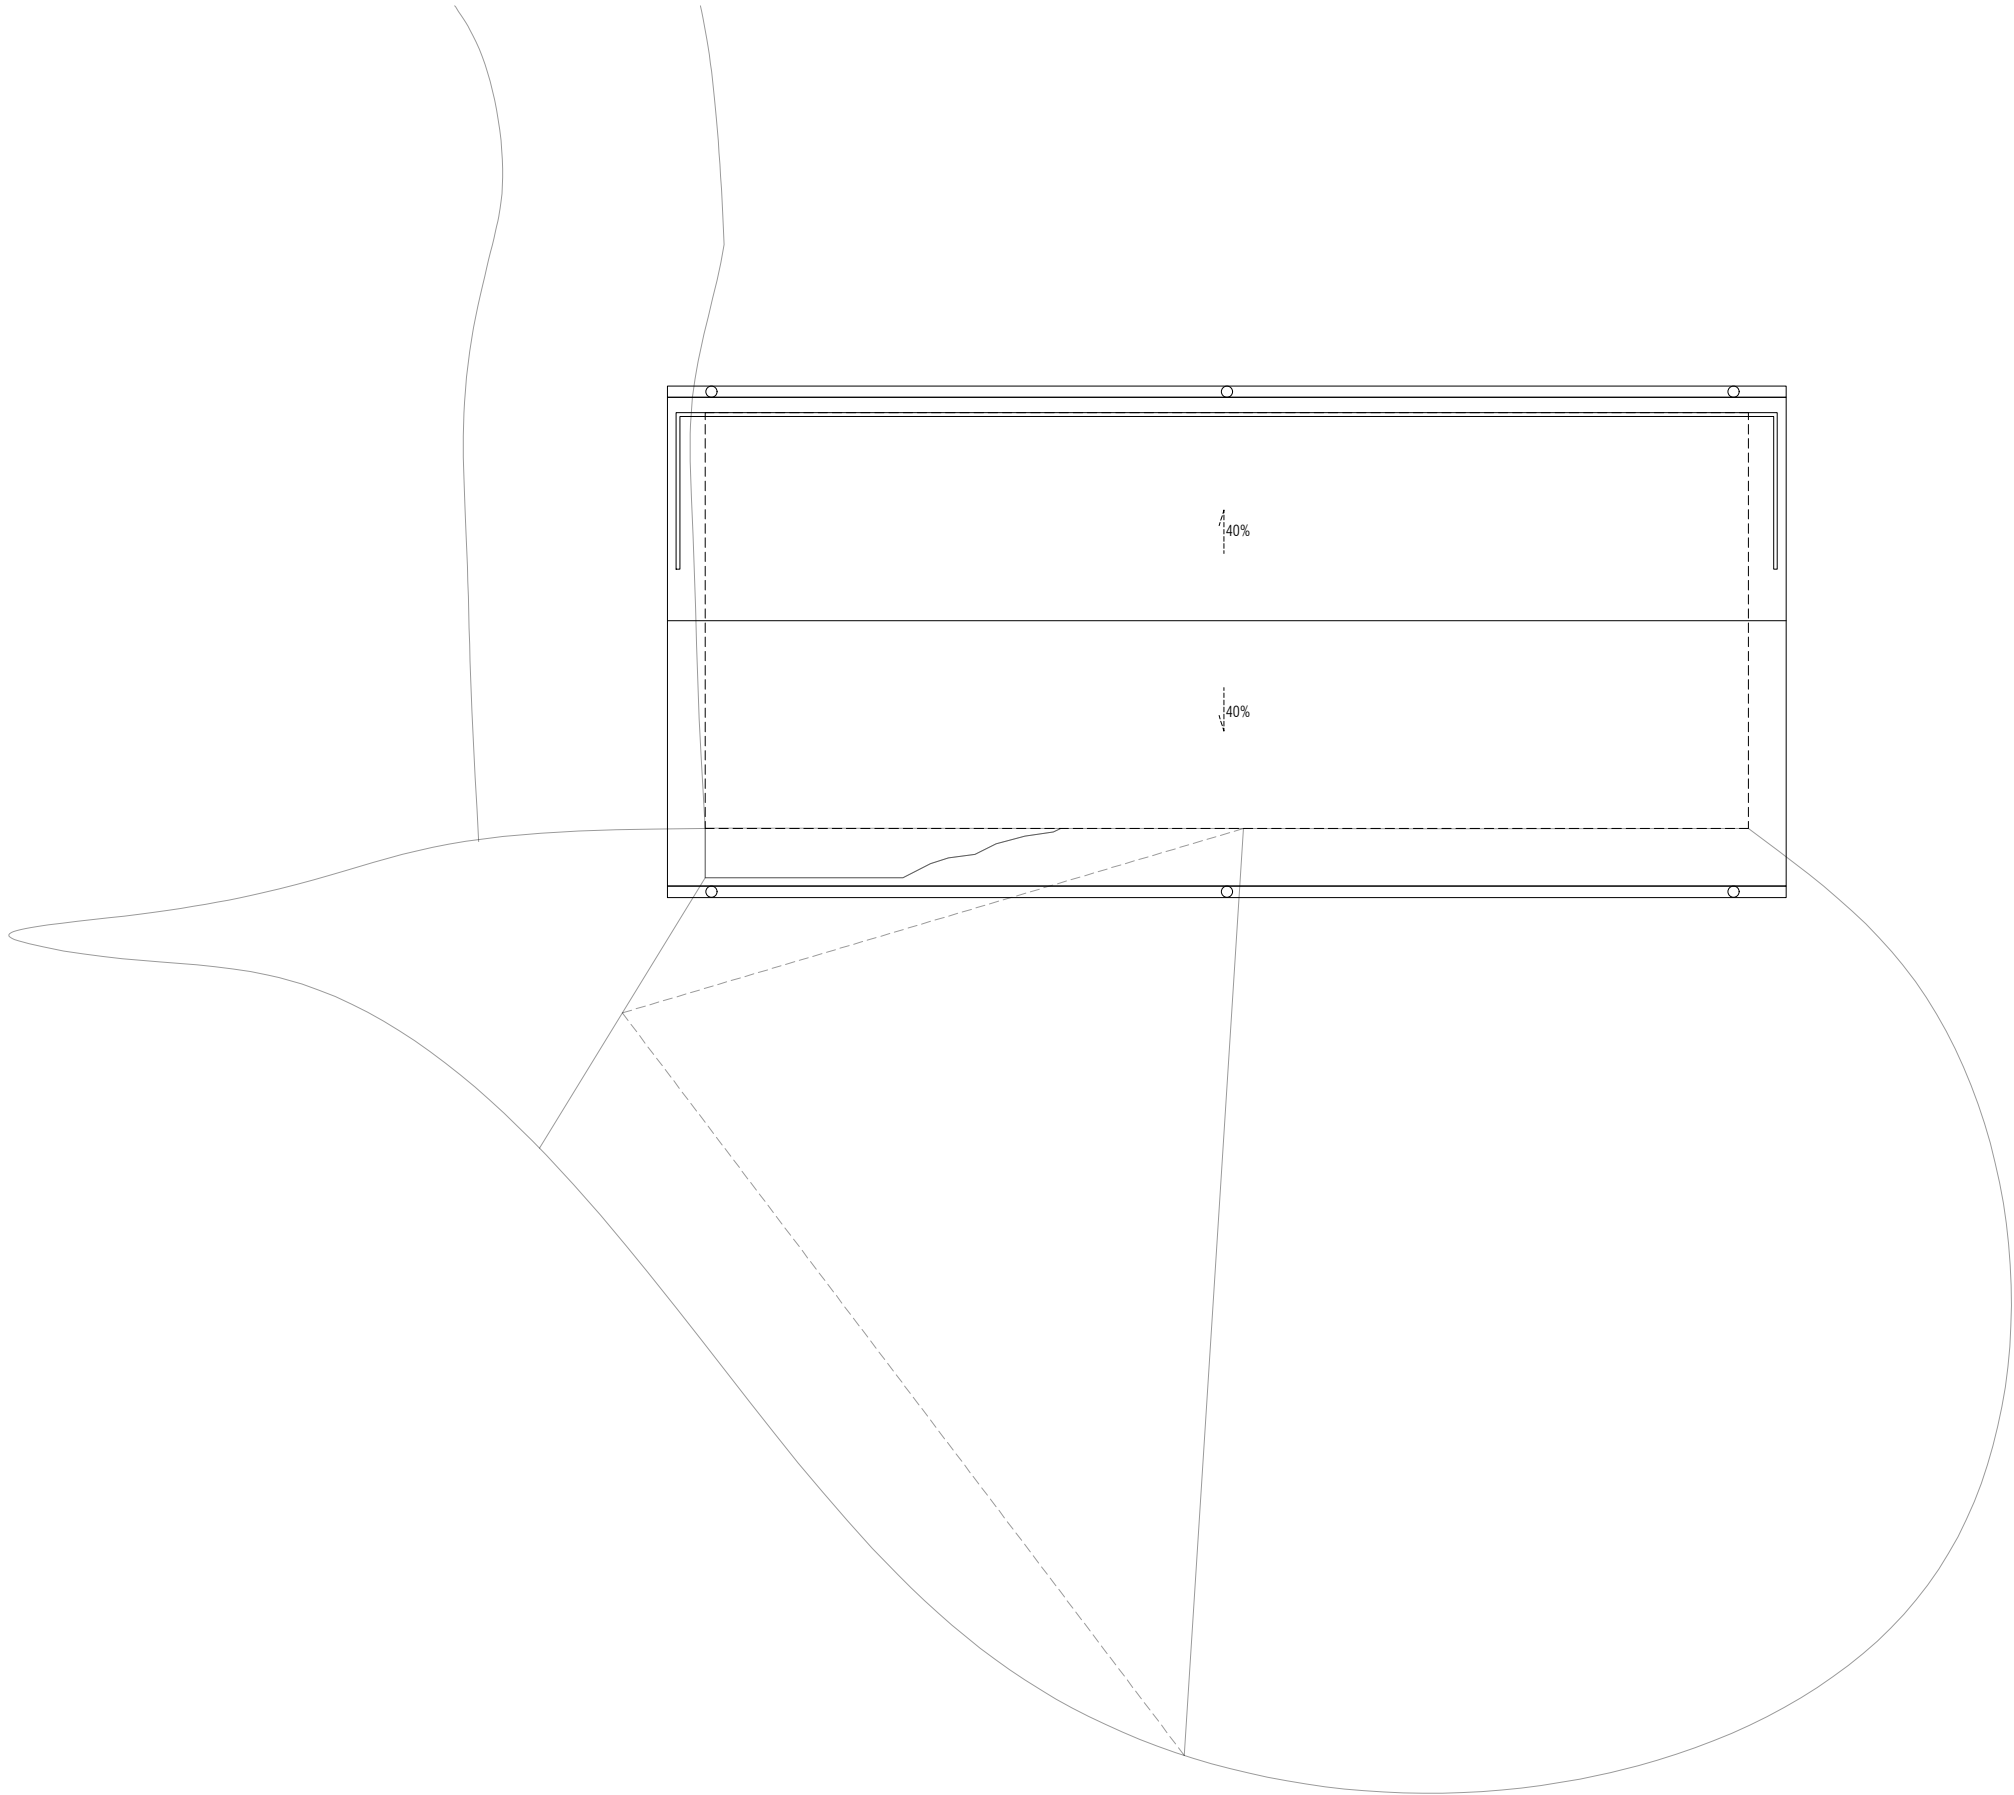


A03 P1

PROYECTO TÉCNICO
PLANTAS PROPUESTA
PLANTA GENERAL

A120/2024	LRG	PUESTA EN VALOR ALJIBE
Larraga, Navarra Polígono 2 Parcela Rústica 763, Larraga 31251 Navarra		
Promotor	Ayuntamiento de Larraga	
	Plaza de los Fueros N°1, Larraga 31251 Navarra	
Técnico	Rubén Santos Albillo	
	606 74 19 47 - rubensantosarquitecto@gmail.com C/ Monte Campamento N°35 3ªA, C.P.: 31016 Pamplona, Navarra	
Responsable de plano	Rubén Santos Albillo	
Versión	Noviembre 2025	

A3 1:100
0 1 2 3 4 5 M
A120_ALJIBE LARRAGA.DWG - 2026/01/29 12:34:52

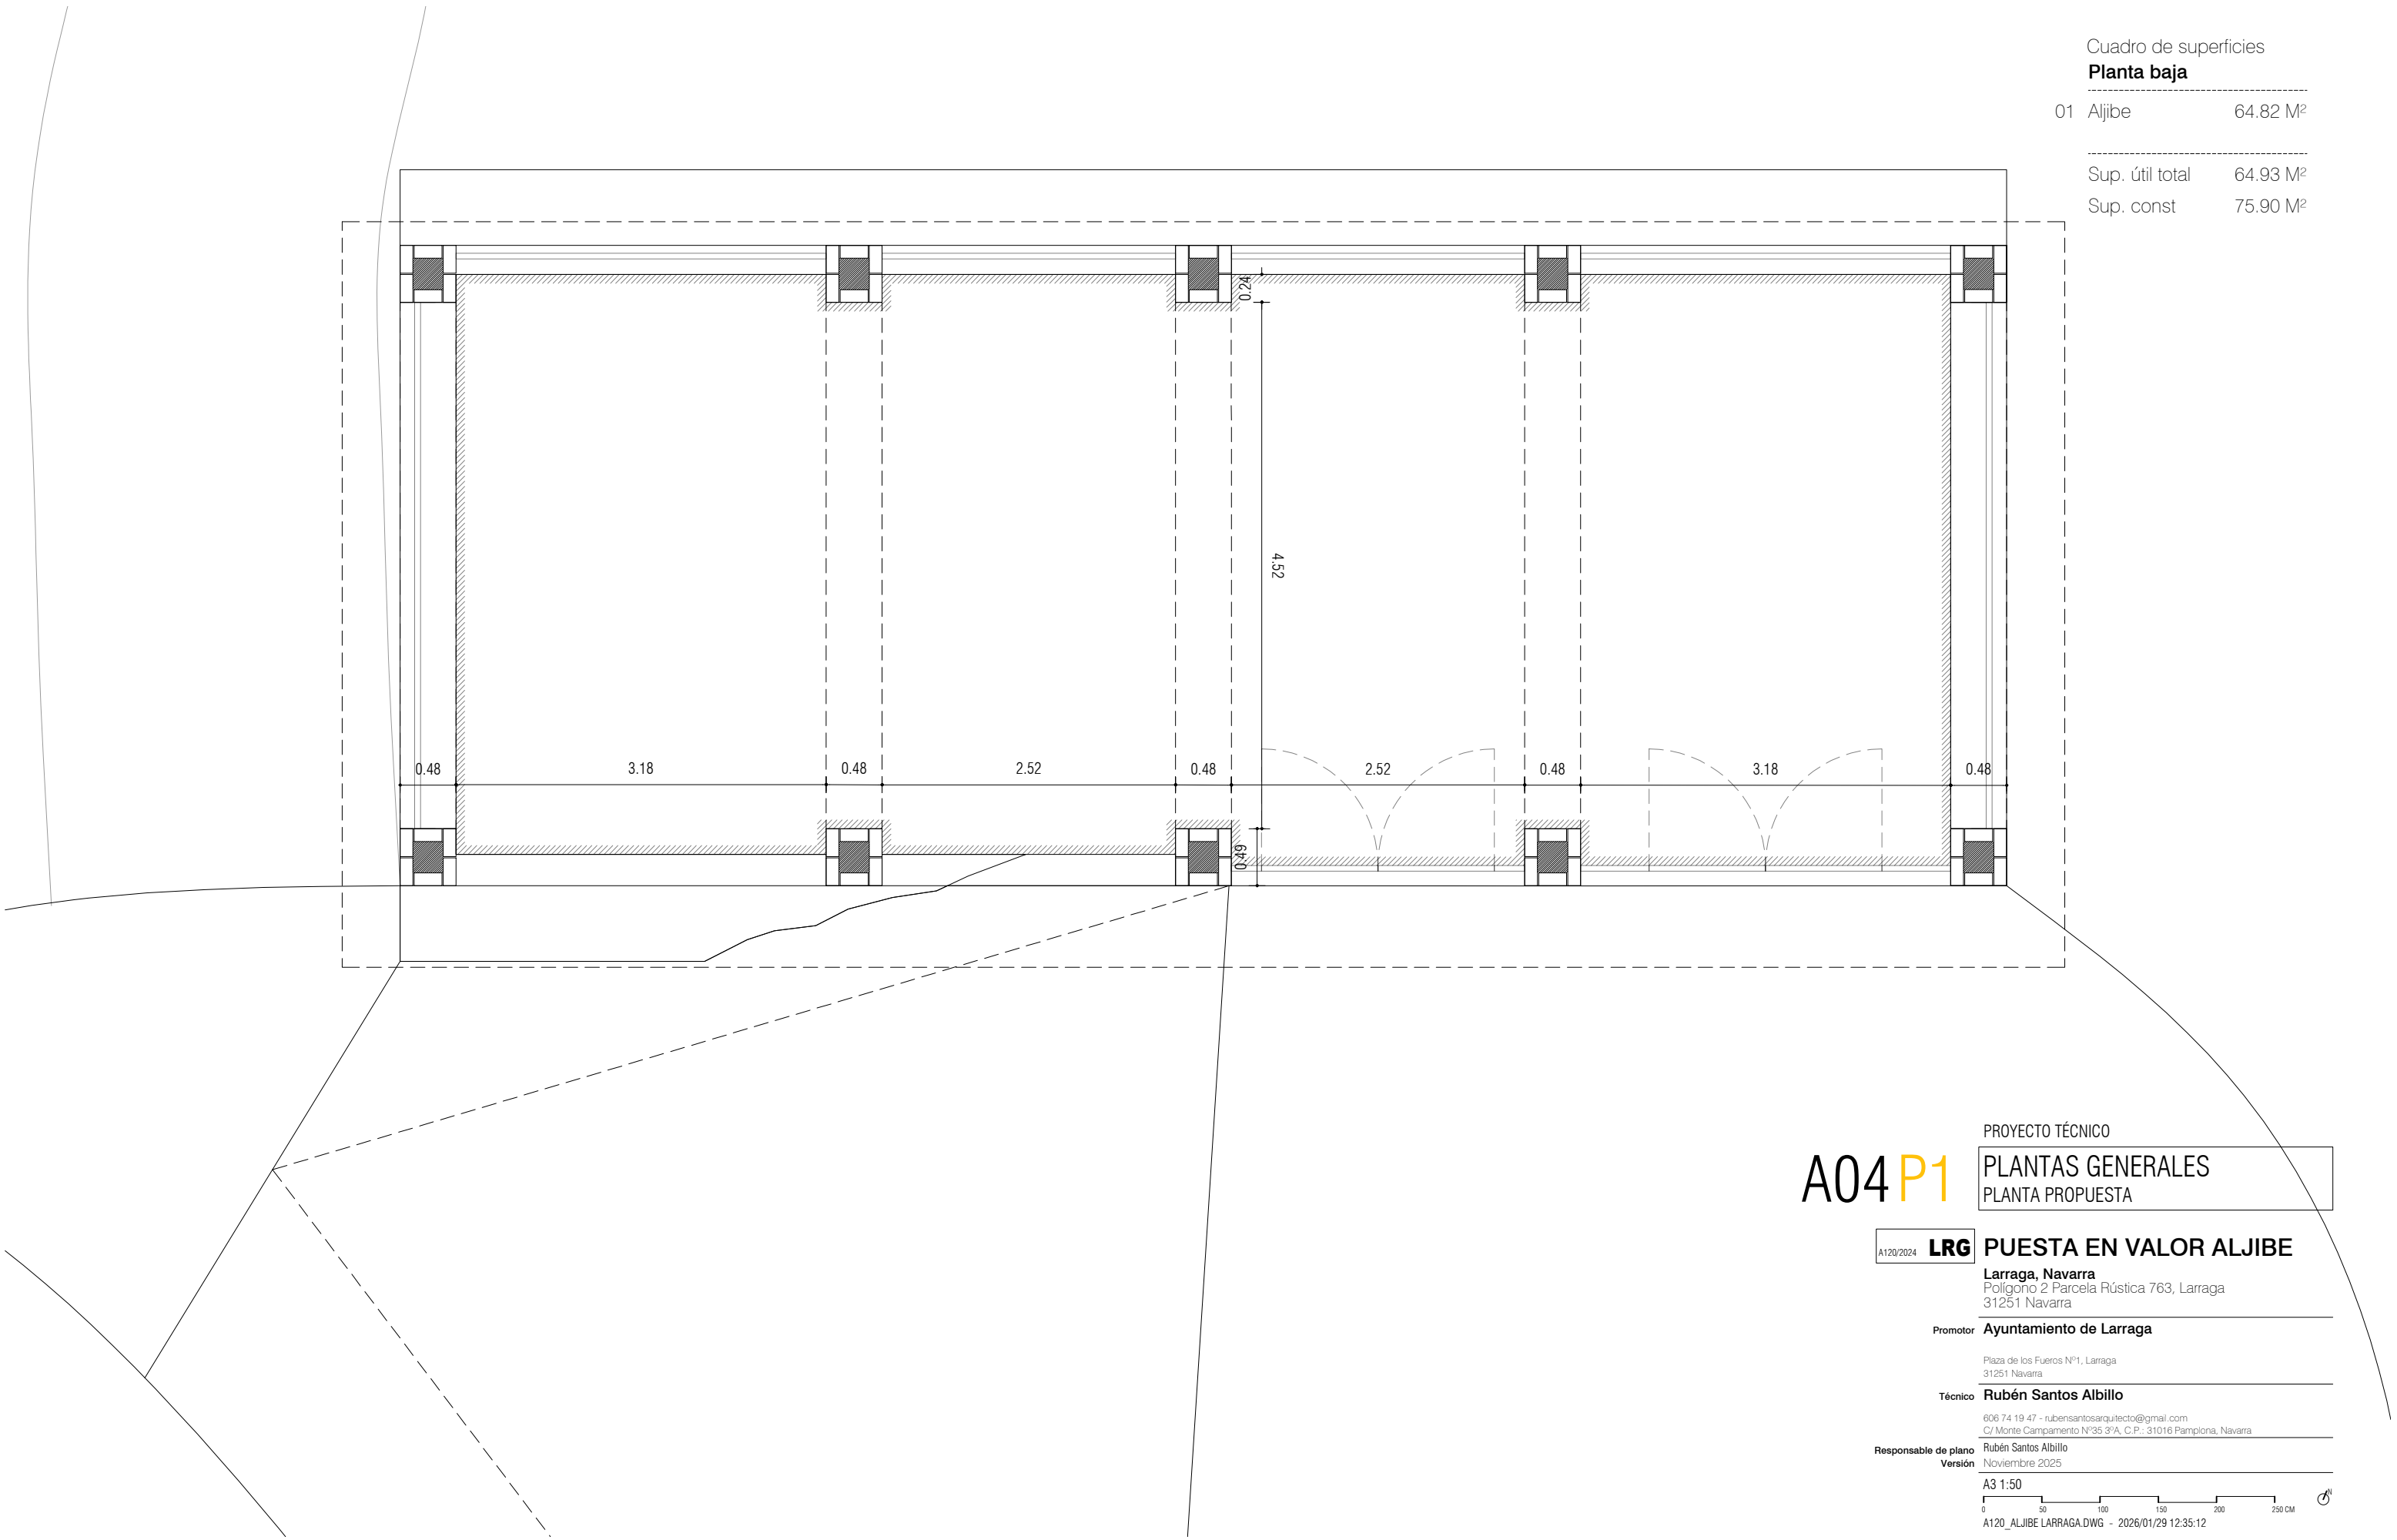

A04 P1

PROYECTO TÉCNICO
PLANTAS GENERALES
PLANTA PROPUESTA

A120/2024

LRG


PUESTA EN VALOR ALJIBE
Larraga, Navarra
Polígono 2 Parcela Rústica 763, Larraga
31251 Navarra

Promotor **Ayuntamiento de Larraga**
Plaza de los Fueros Nº1, Larraga
31251 Navarra

Técnico **Rubén Santos Albillo**
606 74 19 47 - rubensantosarquitecto@gmail.com
C/ Monte Campamento Nº35 3ªA, C.P.: 31016 Pamplona, Navarra

Responsable de plano **Rubén Santos Albillo**
Versión **Noviembre 2025**

A3 1:50
0 50 100 150 200 250 CM
A120_ALJIBE LARRAGA.DWG - 2026/01/29 12:35:12

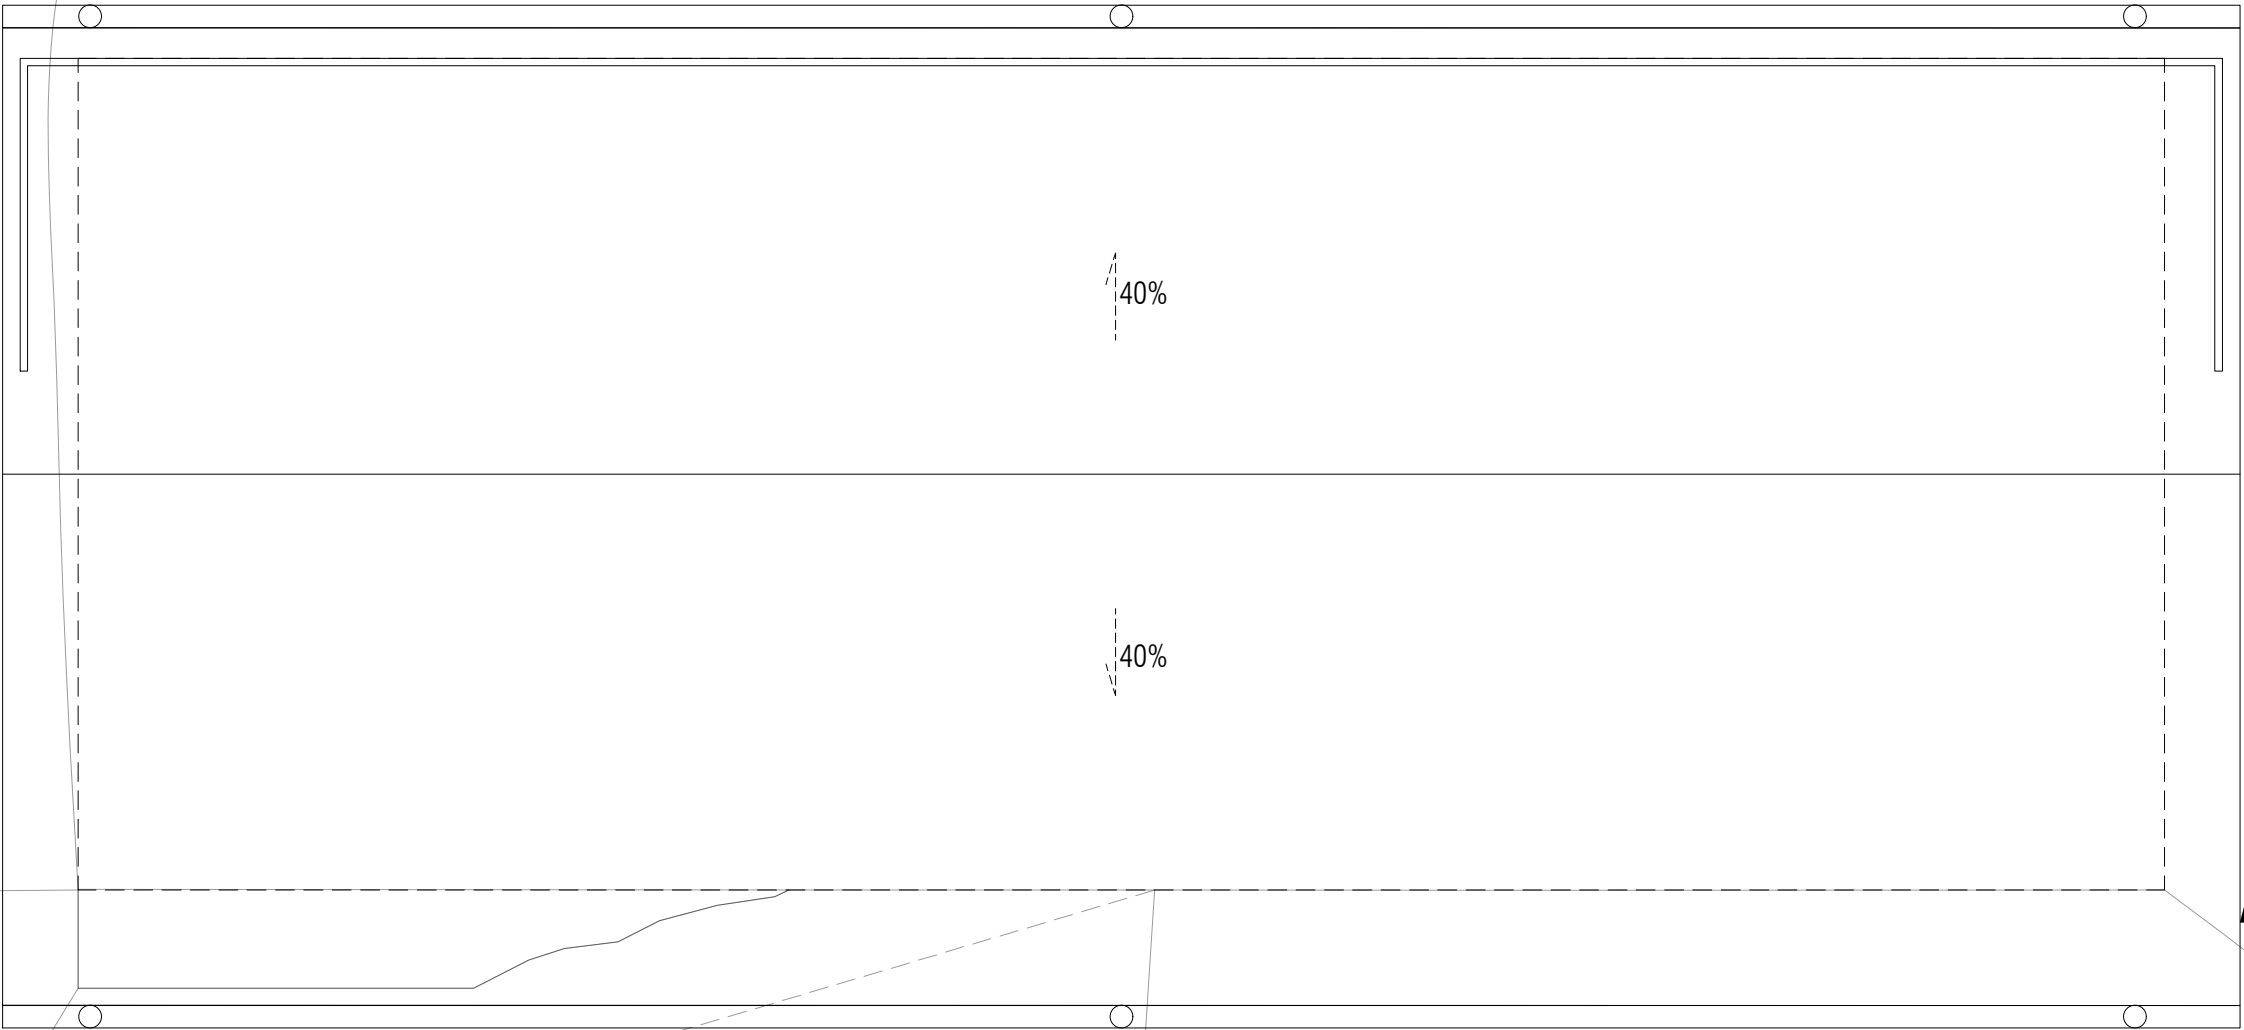


A05 P1


PROYECTO TÉCNICO
PLANTAS PROPUESTA
PLANTA CUBIERTA

A120/2024	LRG	PUESTA EN VALOR ALJIBE
Larraga, Navarra Polígono 2 Parcela Rústica 763, Larraga 31251 Navarra		
Promotor	Ayuntamiento de Larraga	
	Plaza de los Fueros N°1, Larraga 31251 Navarra	
Técnico	Rubén Santos Albillo	
	606 74 19 47 - rubensantosarquitecto@gmail.com C/ Monte Campamento N°35 3ªA, C.P.: 31016 Pamplona, Navarra	
Responsable de plano	Rubén Santos Albillo	
Versión	Noviembre 2025	


A3 1:50
0 50 100 150 200 250 CM
A120_ALJIBE LARRAGA.DWG - 2026/01/29 12:34:59

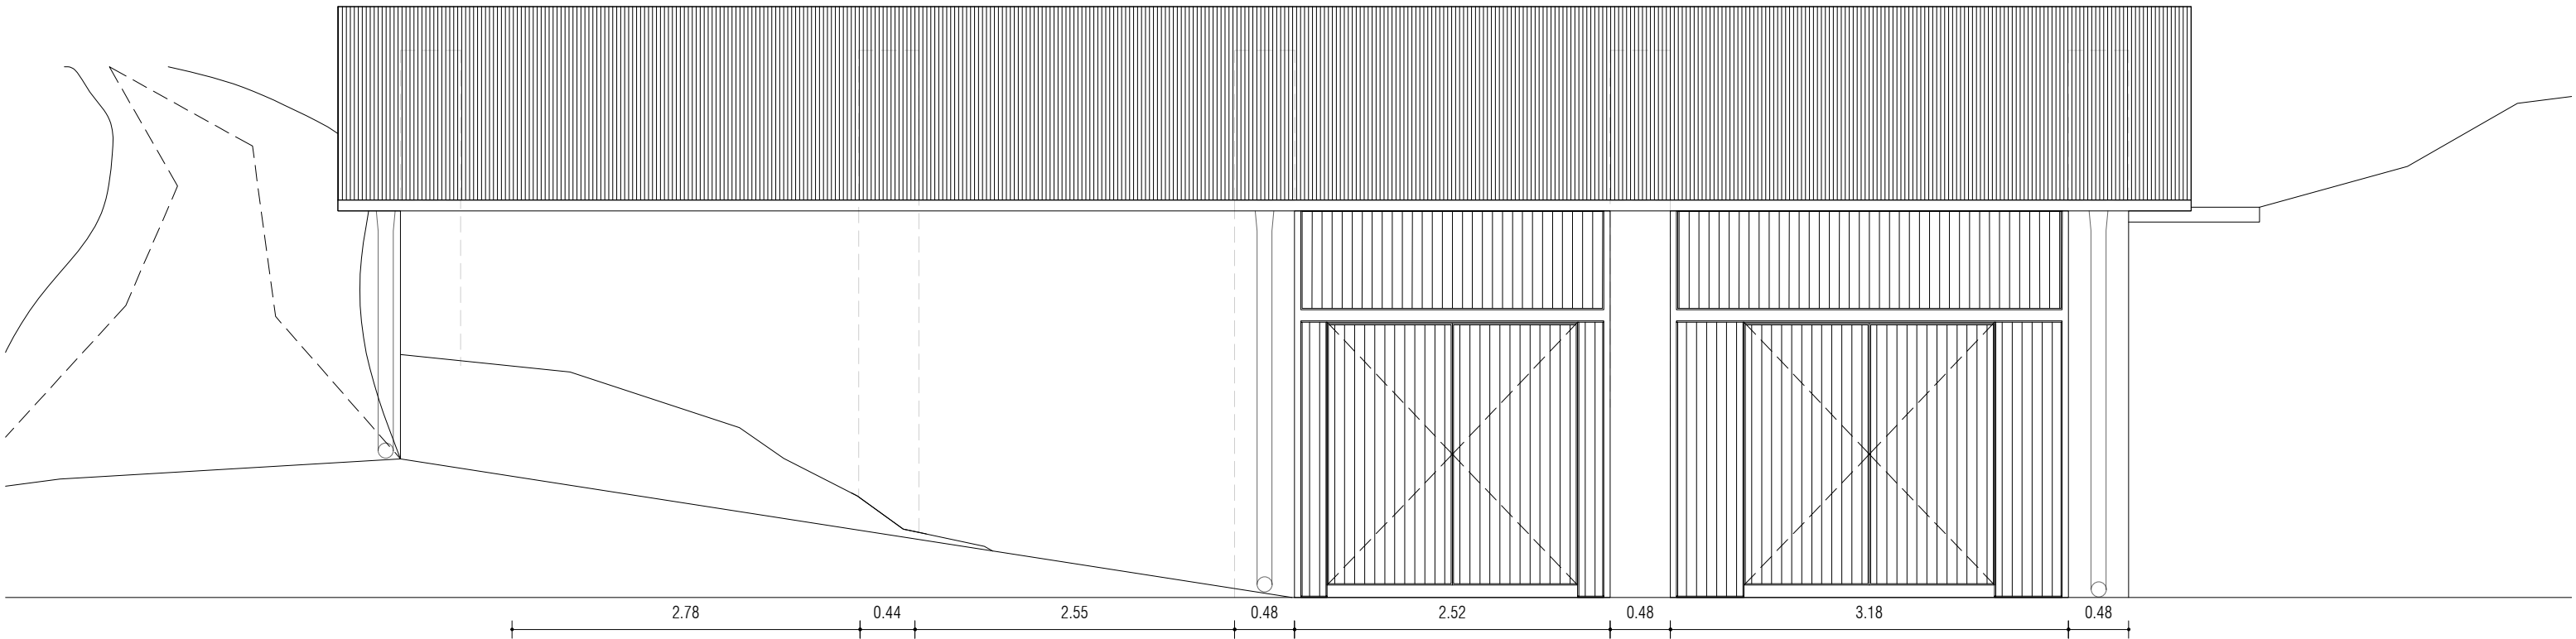

FACHADA SUR

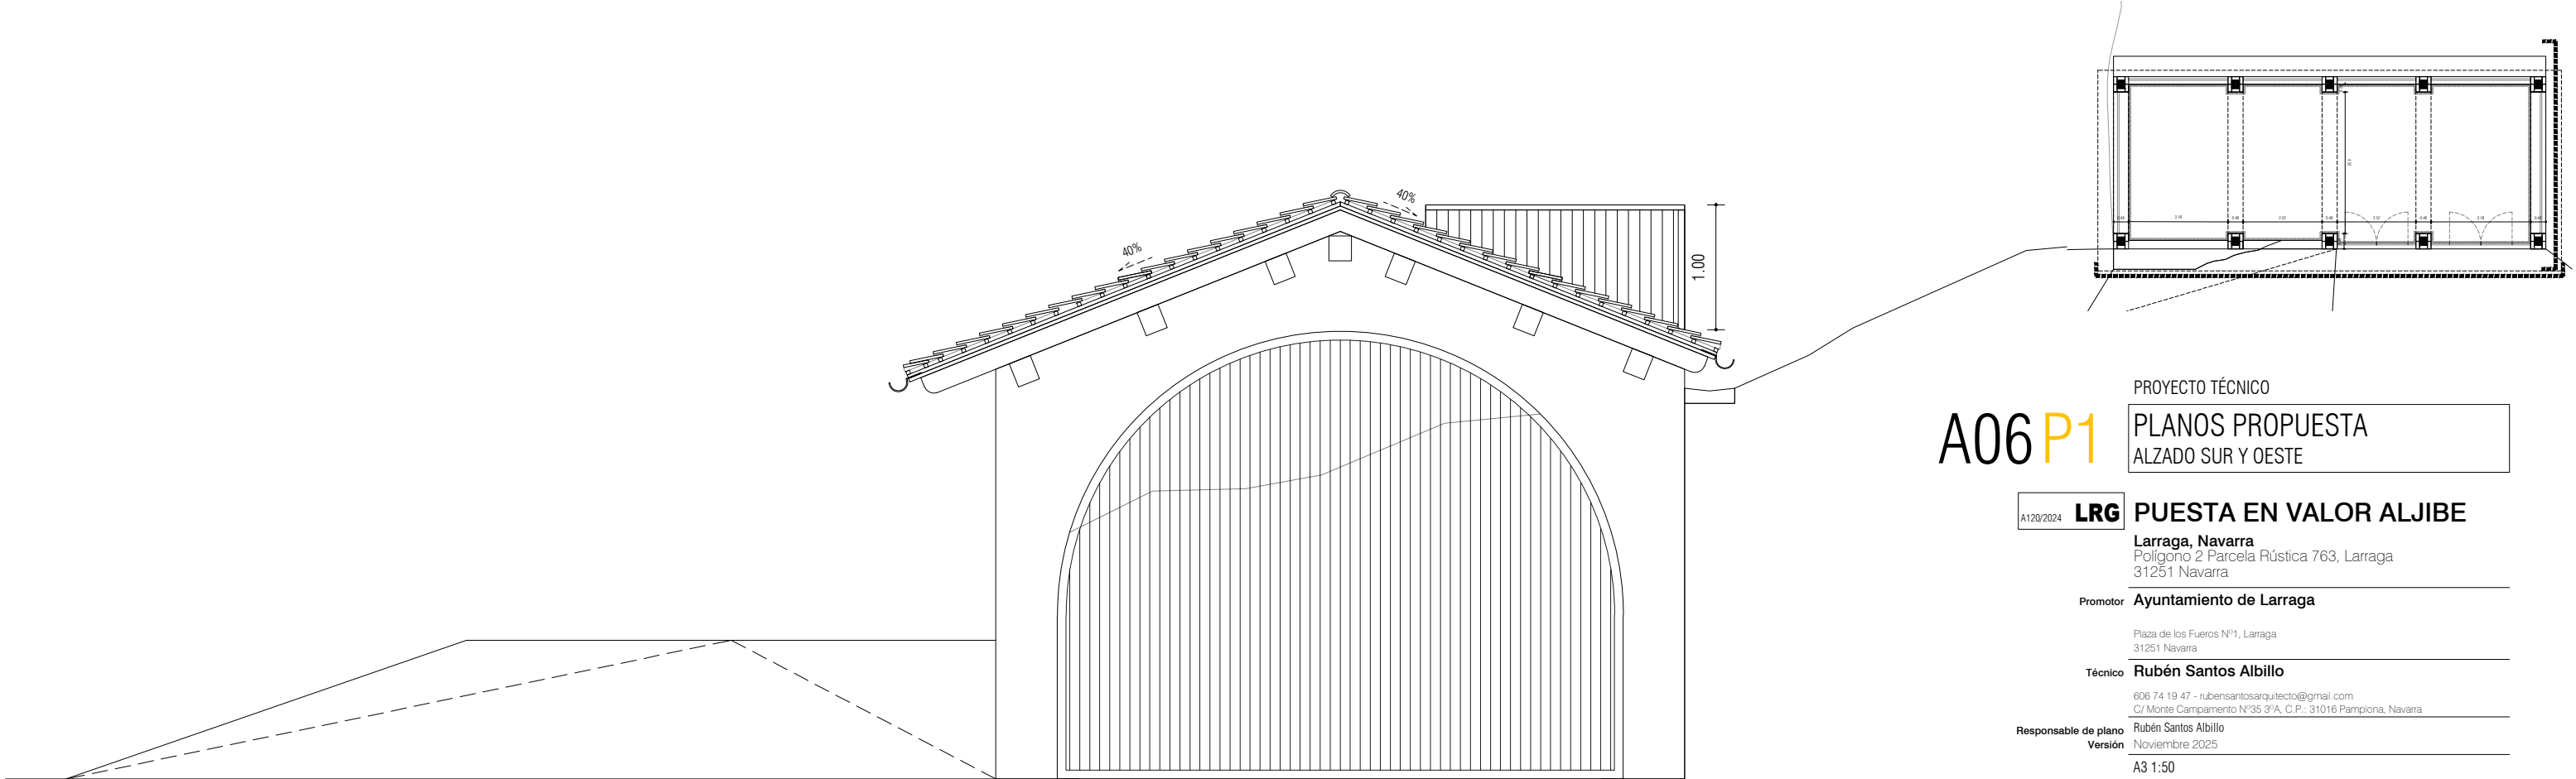

FACHADA OESTE

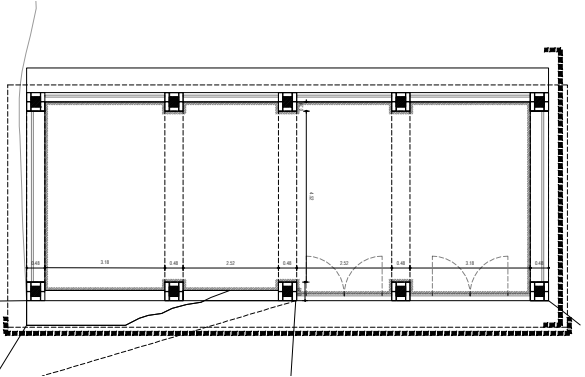

A06

P1

PROYECTO TÉCNICO

PLANOS PROPUESTA

ALZADO SUR Y OESTE

A120/2024

LRG

PUESTA EN VALOR ALJIBE

Larraga, Navarra

Polígono 2 Parcela Rústica 763, Larraga

31251 Navarra

Promotor

Ayuntamiento de Larraga

Plaza de los Fueros N°1, Larraga

31251 Navarra

Técnico

Rubén Santos Albillo

606 74 19 47 - rubensantosarquitecto@gmail.com

C/ Monte Campamento N°35 3ªA, C.P.: 31016 Pamplona, Navarra

Responsable de plano

Rubén Santos Albillo




Versión

Noviembre 2025

A3 1:50

0 50 100 150 200 250 CM

A120_ALJIBE LARRAGA.DWG - 2026/01/29 12:35:03

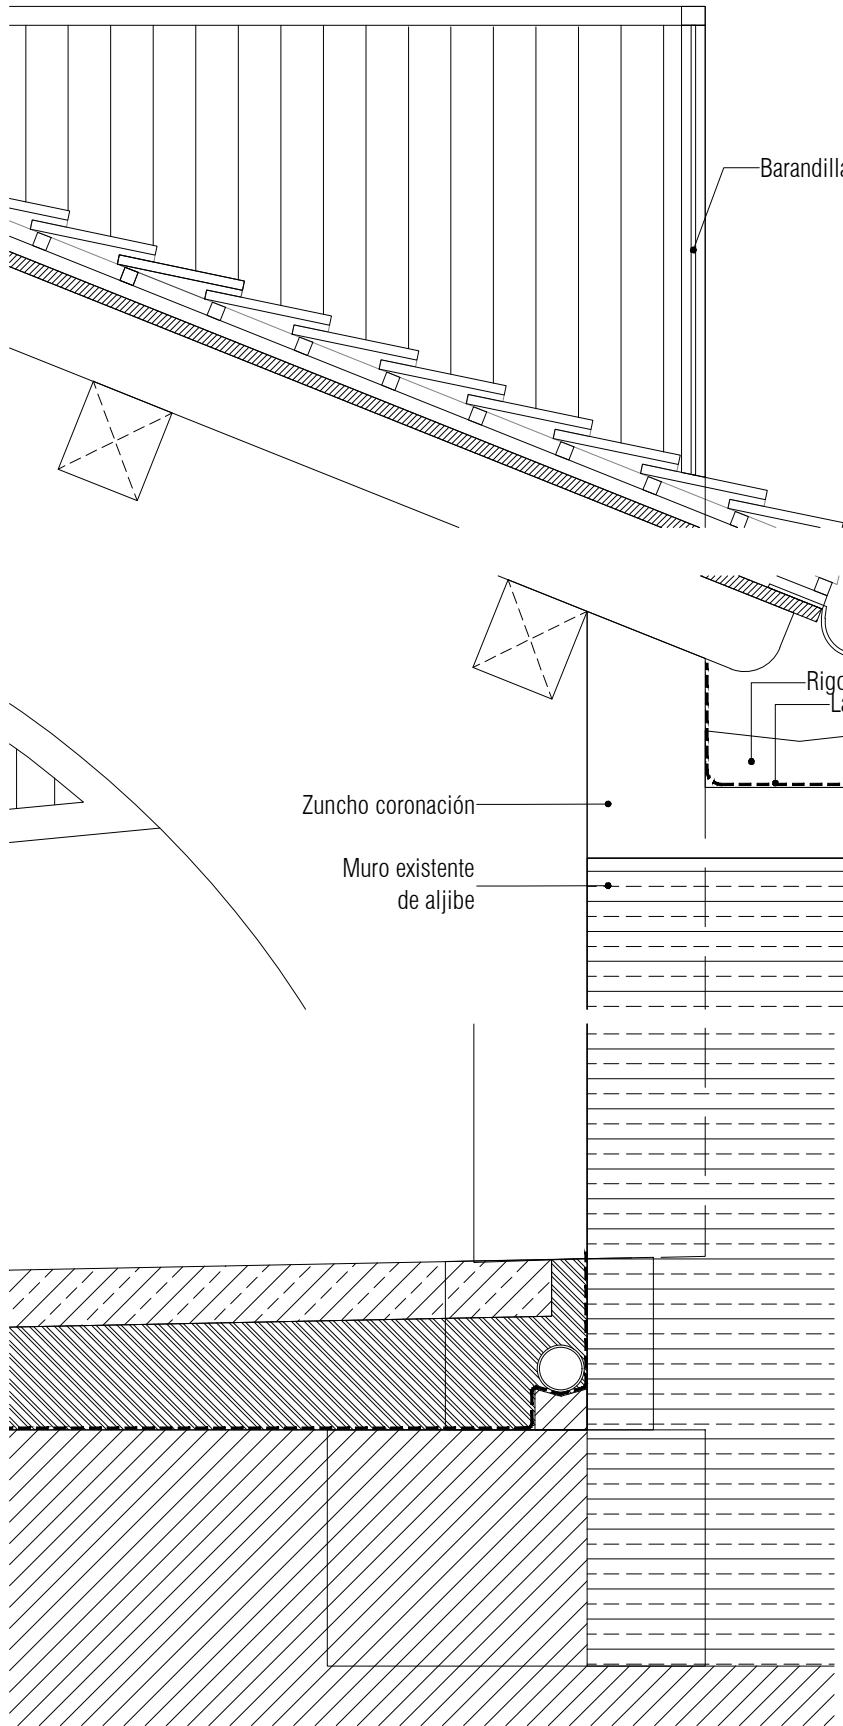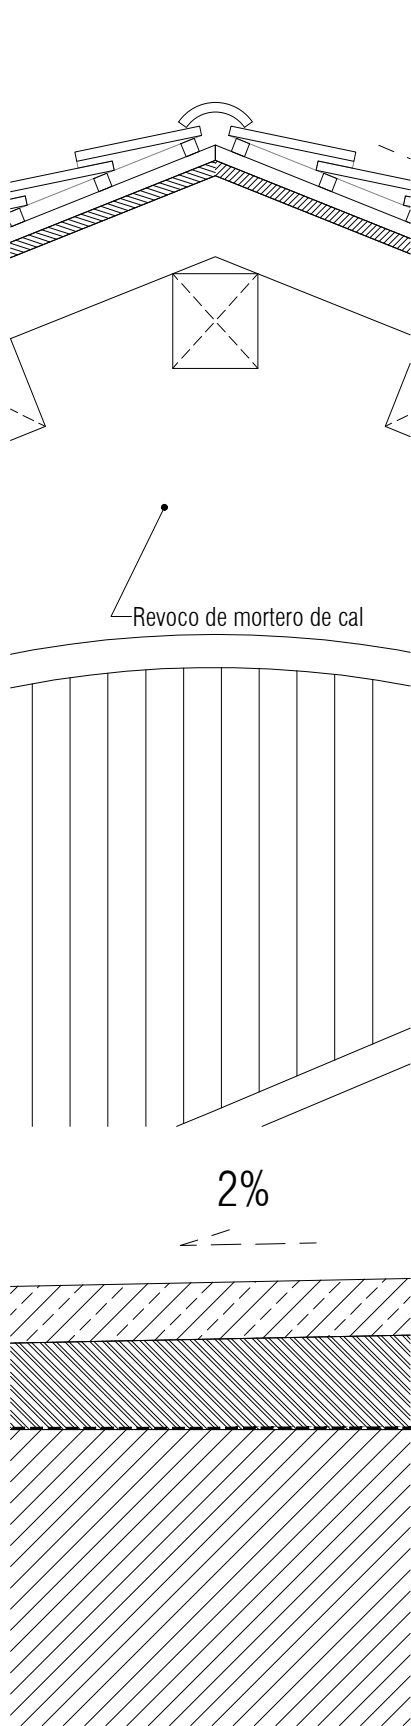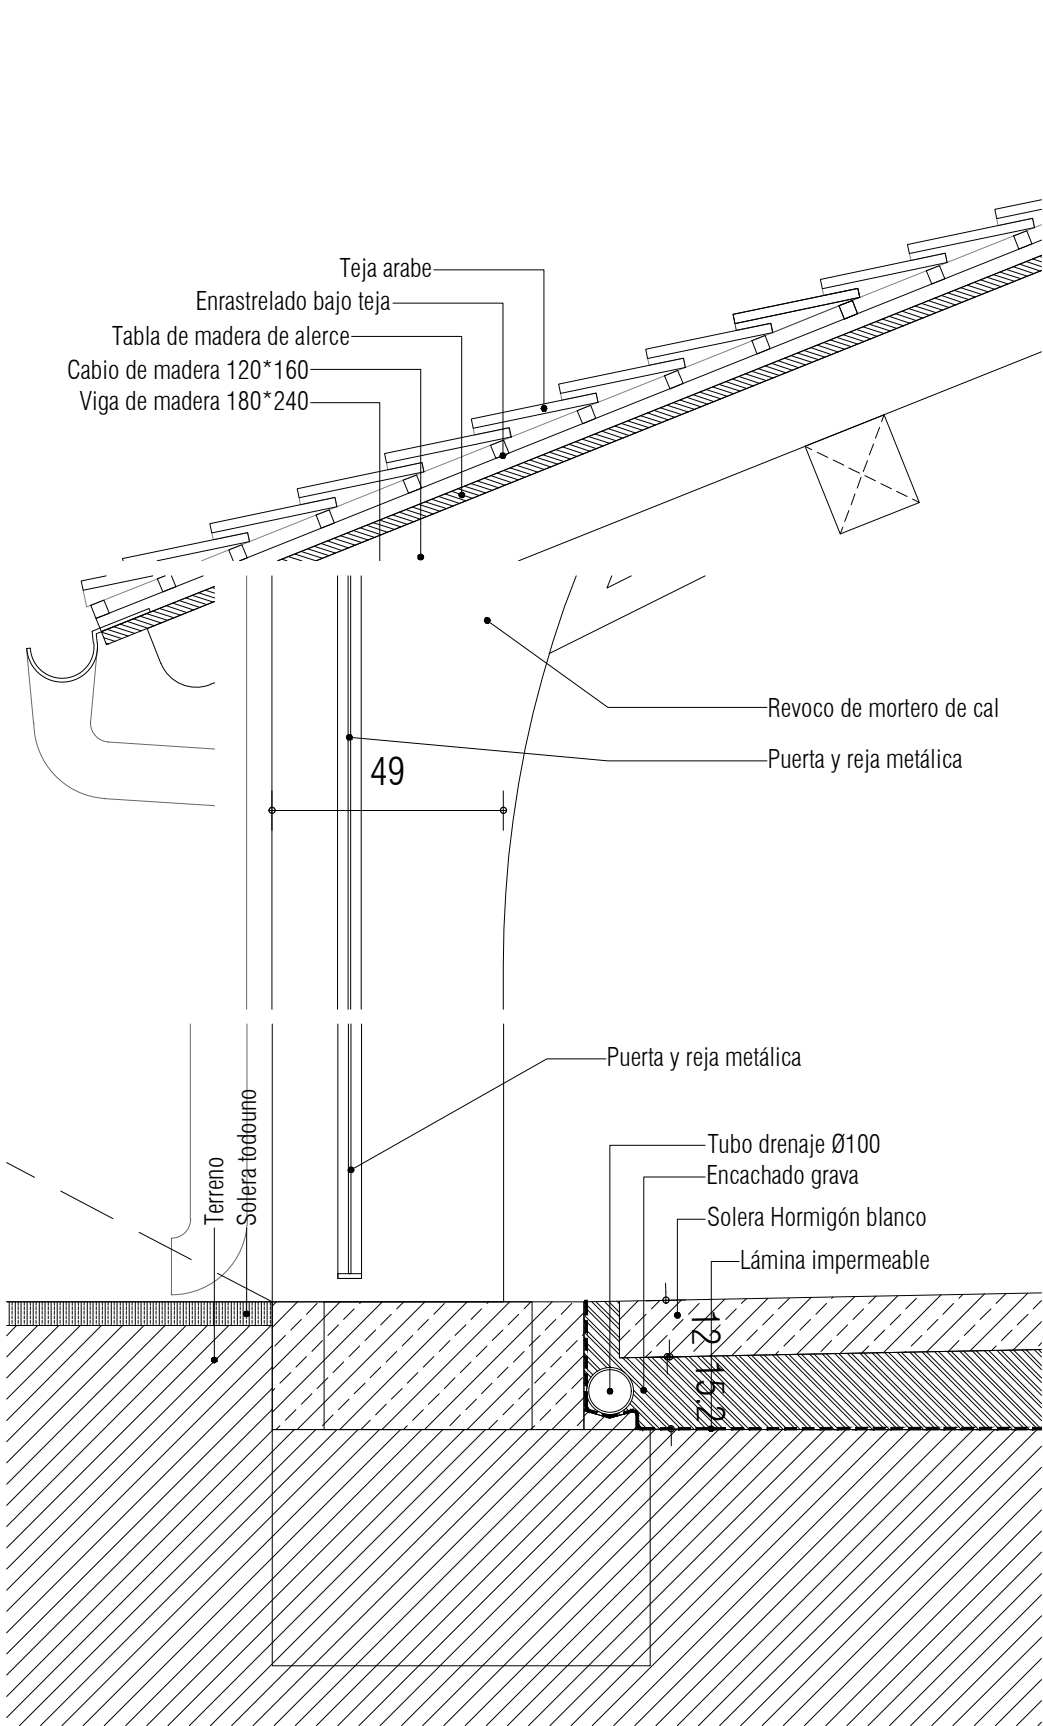




A08 P1

PROYECTO TÉCNICO

CONSTRUCCIÓN

DETALLES CONSTRUCTIVOS

A120/2024	LRG	PUESTA EN VALOR ALJIBE
Larraga, Navarra Polígono 2 Parcela Rústica 763, Larraga 31251 Navarra		
Promotor	Ayuntamiento de Larraga	
Plaza de los Fueros N°1, Larraga 31251 Navarra		
Técnico	Rubén Santos Albillo 606 74 19 47 - rubensantosarquitecto@gmail.com C/ Monte Campamento N°35 3ªA, C.P.: 31016 Pamplona, Navarra	
Responsable de plano	Rubén Santos Albillo	
Versión	Noviembre 2025	
A3 1:50		
0 50 100 150 200 250 CM		
A120_ALJIBE LARRAGA.DWG - 2026/01/29 12:35:06		

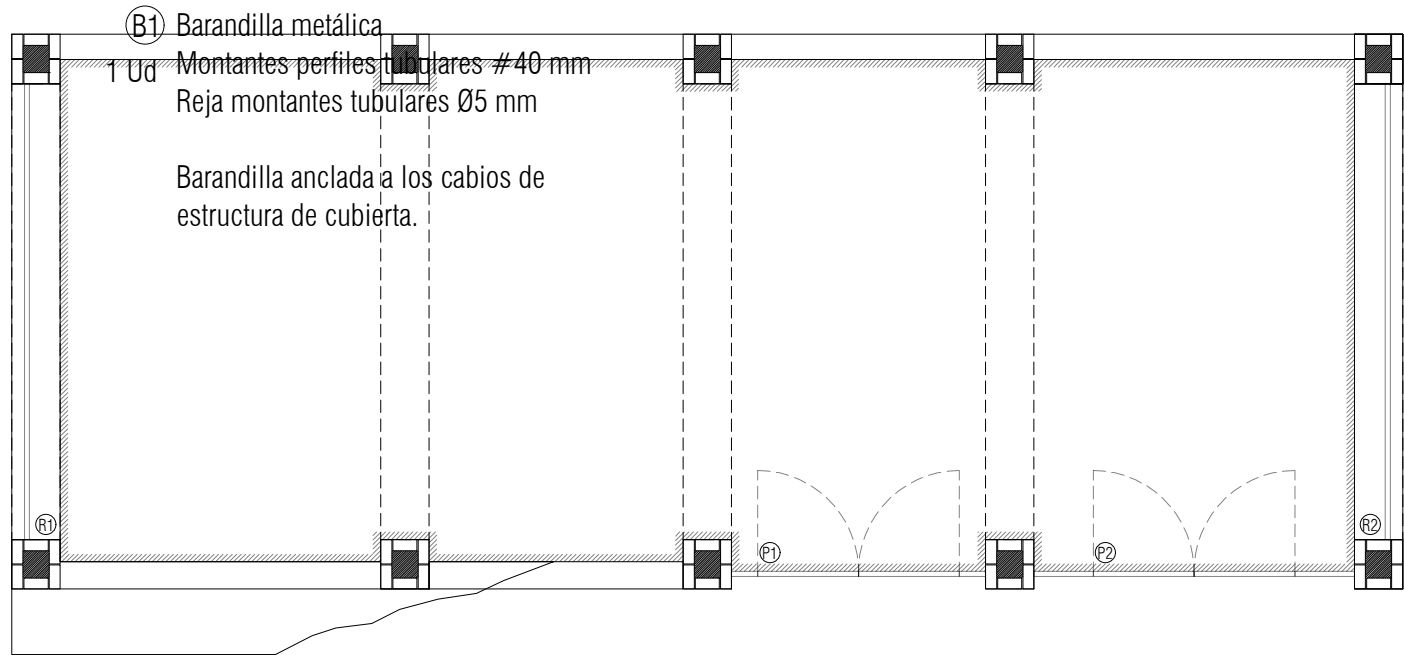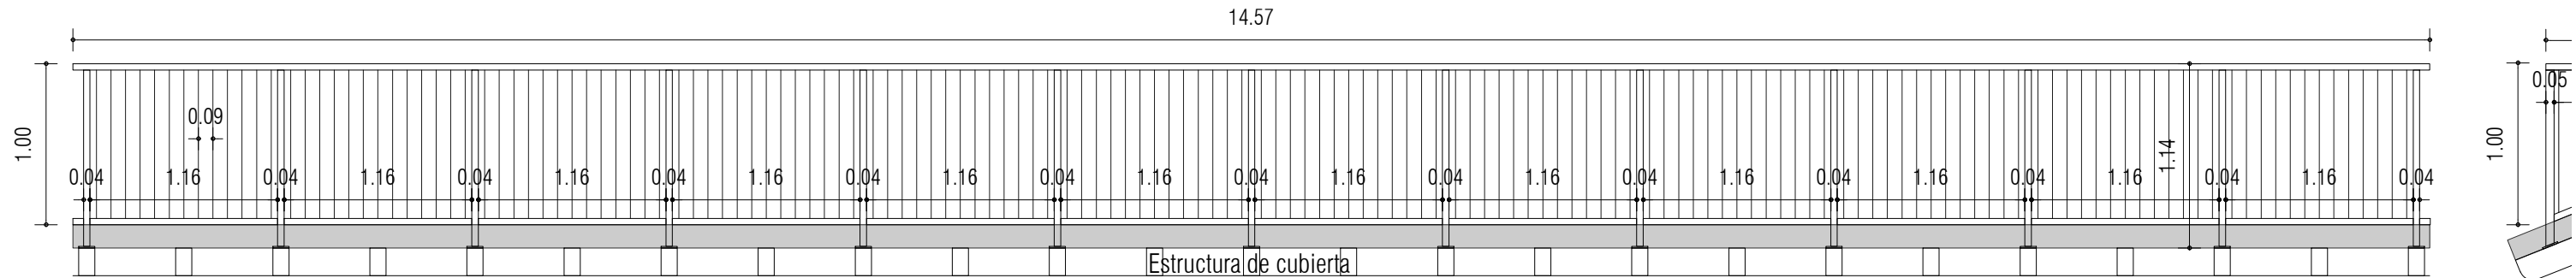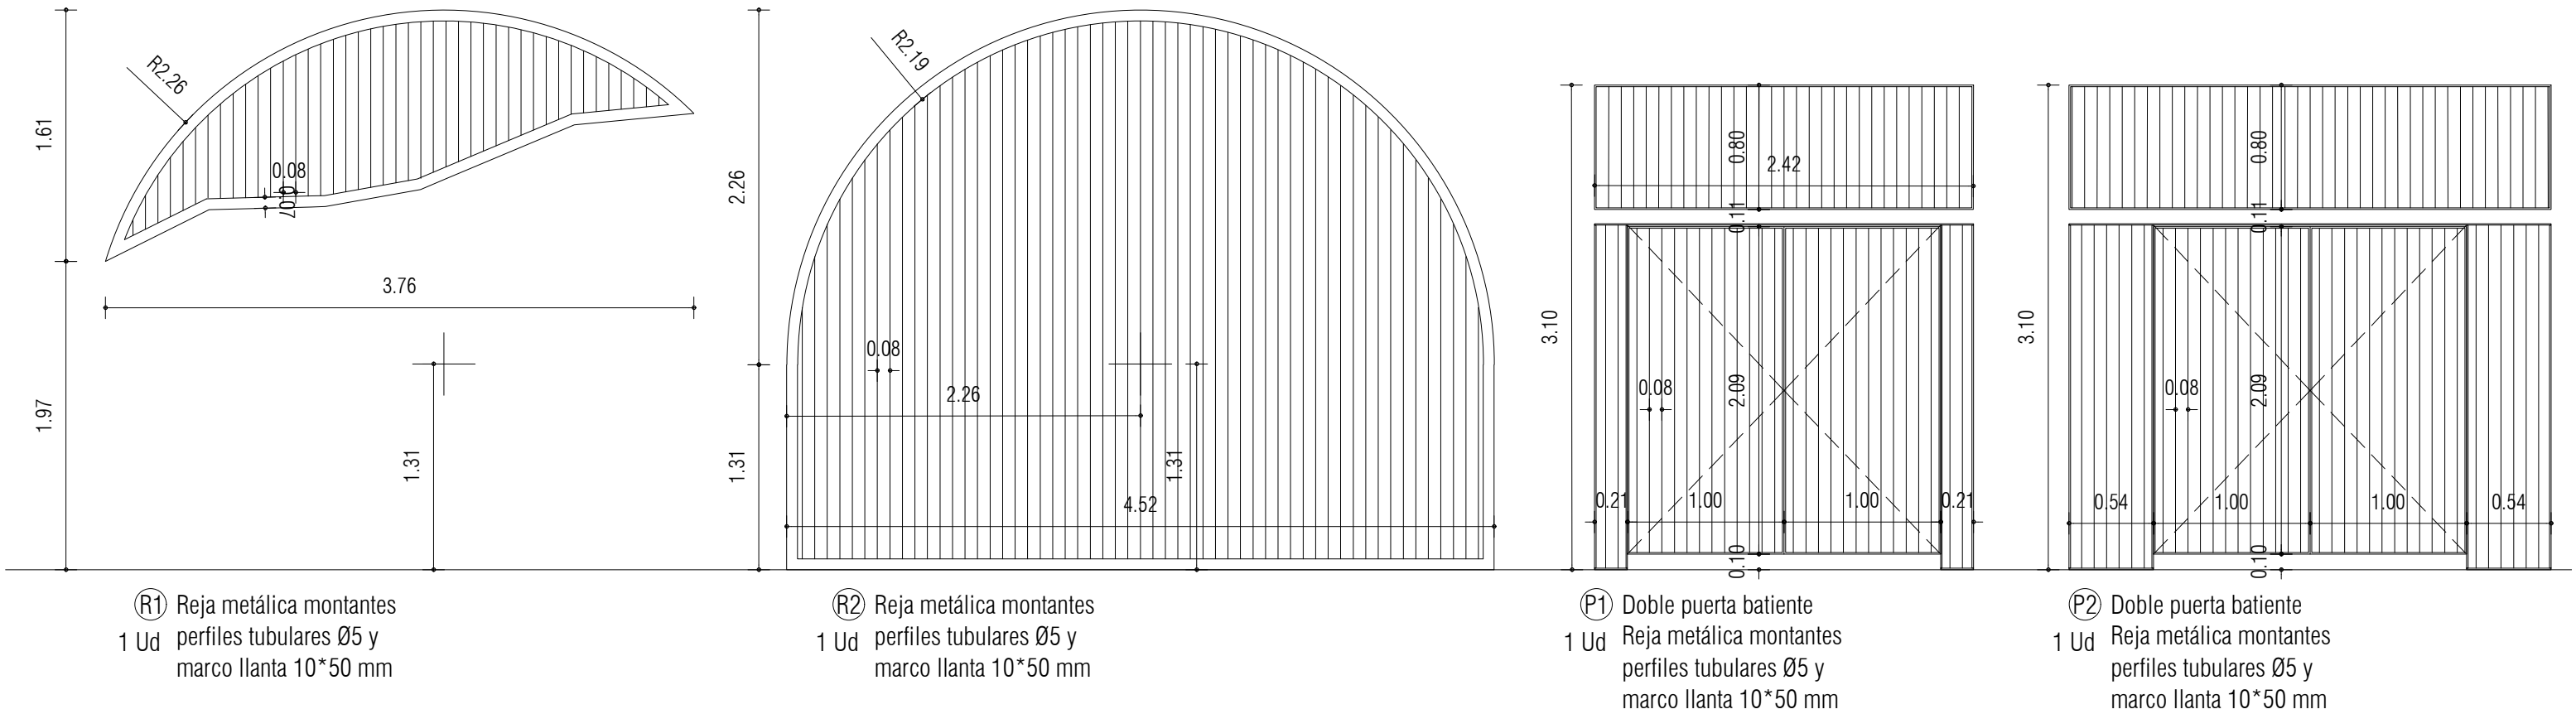

A09P1

PROYECTO TÉCNICO
CONSTRUCCIÓN
MEMORIA CARPINTERÍAS - 1


A120/2024 **LRG** **PUESTA EN VALOR ALJIBE**
Larraga, Navarra
Polígono 2 Parcela Rústica 763, Larraga
31251 Navarra

Promotor **Ayuntamiento de Larraga**

Técnico **Rubén Santos Albillo**
606 74 19 47 - rubensantosarquitecto@gmail.com
C/ Monte Campamento N°35 3ªA, C.P.: 31016 Pamplona, Navarra



Responsable de plano **Rubén Santos Albillo**
Versión **Noviembre 2025**

A3 1:50
0 50 100 150 200 250 CM
A120_ALJIBE LARRAGA.DWG - 2026/01/29 12:35:12

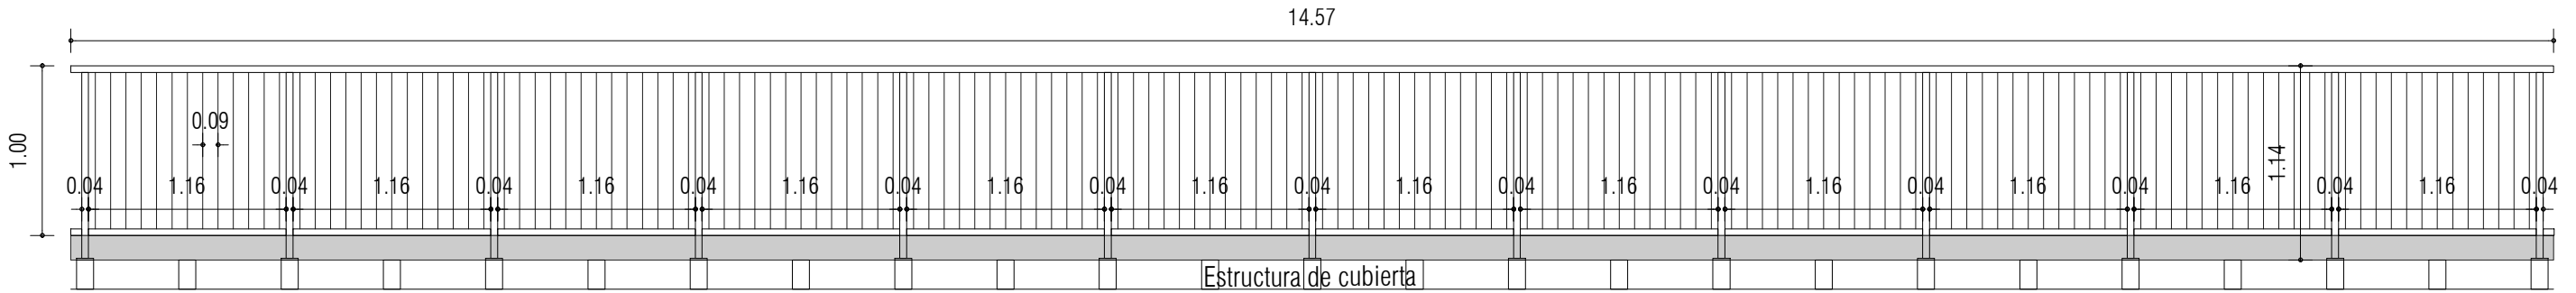

- ⓑ1 Barandilla metálica
1 Ud Montantes perfiles tubulares #40 mm
Reja montantes tubulares Ø5 mm

Barandilla anclada a los cabios de estructura de cubierta.

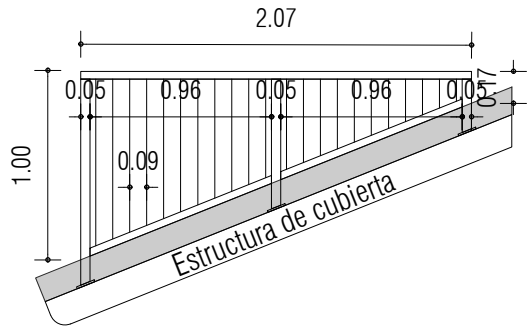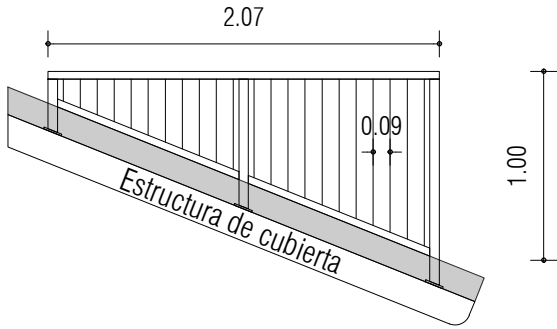


A10P1

PROYECTO TÉCNICO
CONSTRUCCIÓN
MEMORIA CARPINTERÍAS - 2

A120/2024	LRG	PUESTA EN VALOR ALJIBE	
		Larraga, Navarra Polígono 2 Parcela Rústica 763, Larraga 31251 Navarra	
Promotor		Ayuntamiento de Larraga Plaza de los Fueros N°1, Larraga 31251 Navarra	
Técnico		Rubén Santos Albillo 606 74 19 47 - rubensantosarquitecto@gmail.com C/ Monte Campamento N°35 3ªA, C.P.: 31016 Pamplona, Navarra	
Responsable de plano		Rubén Santos Albillo	
Versión		Noviembre 2025	

A3 1:50
0 50 100 150 200 250 CM
A120_ALJIBE LARRAGA.DWG - 2026/01/29 12:35:07

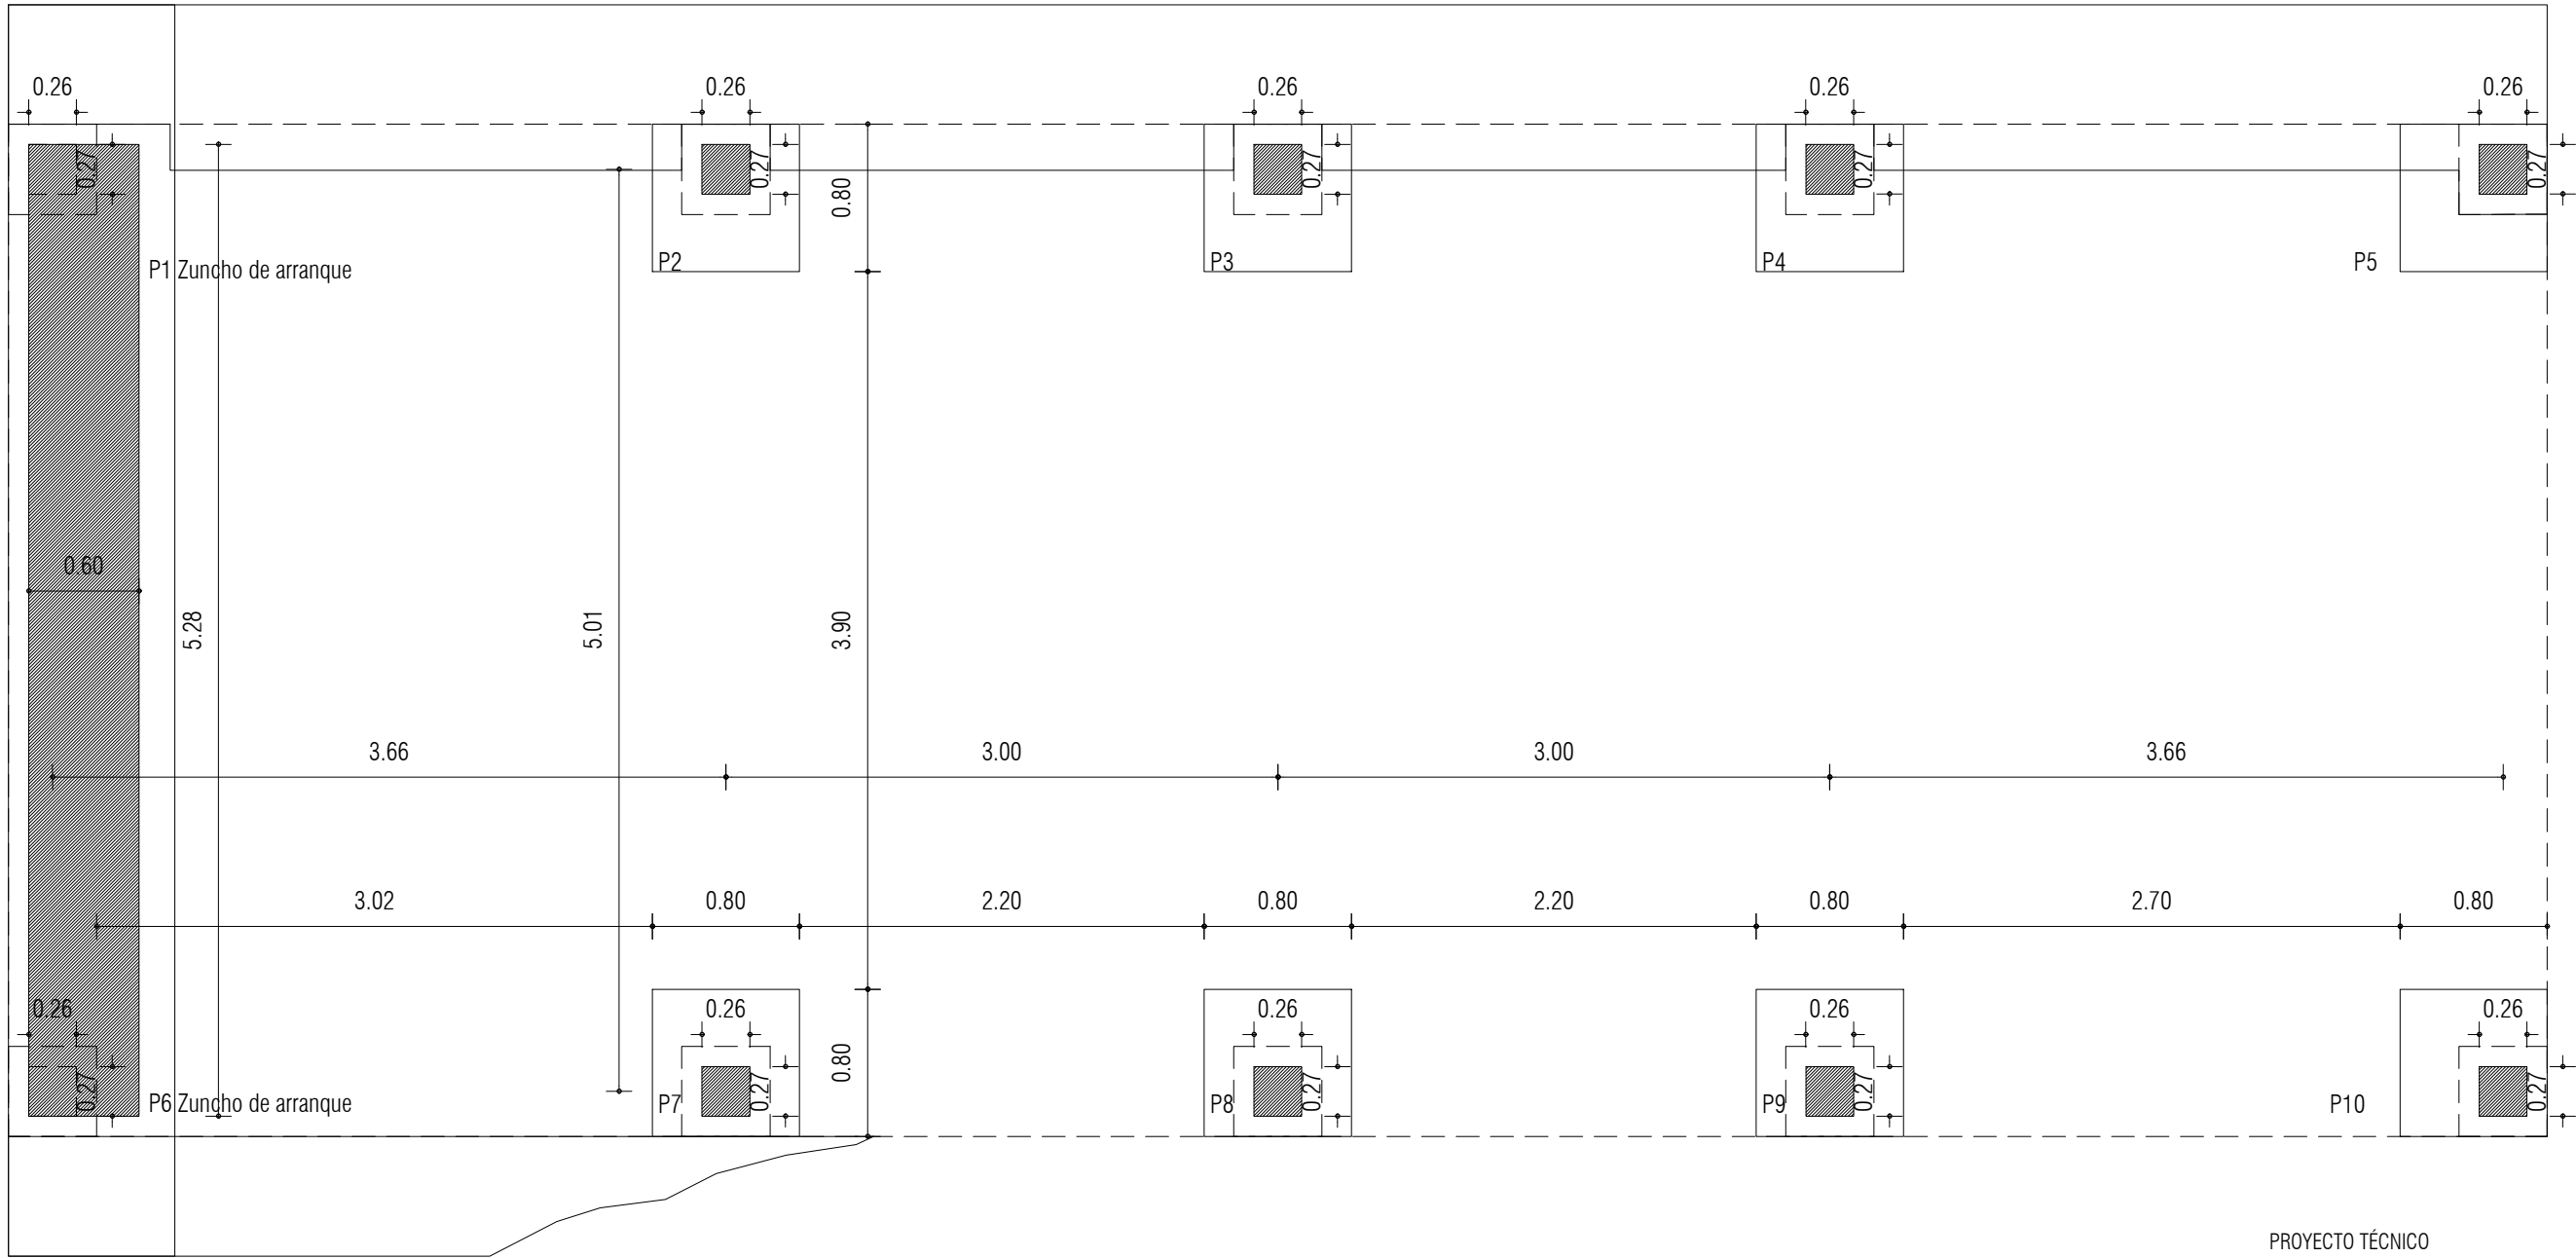


E01P1

PROYECTO TÉCNICO

PLANTAS ESTRUCTURA

COTA CIMENTACIÓN

A120/2024	LRG	PUESTA EN VALOR ALJIBE
Larraga, Navarra Polígono 2 Parcela Rústica 763, Larraga 31251 Navarra		
Promotor Ayuntamiento de Larraga		
Plaza de los Fueros Nº1, Larraga 31251 Navarra		
Técnico Rubén Santos Albillo		
606 74 19 47 - rubensantosarquitecto@gmail.com C/ Monte Campamento Nº35 3ªA, C.P.: 31016 Pamplona, Navarra		
Responsable de plano Rubén Santos Albillo		
Versión Noviembre 2025		

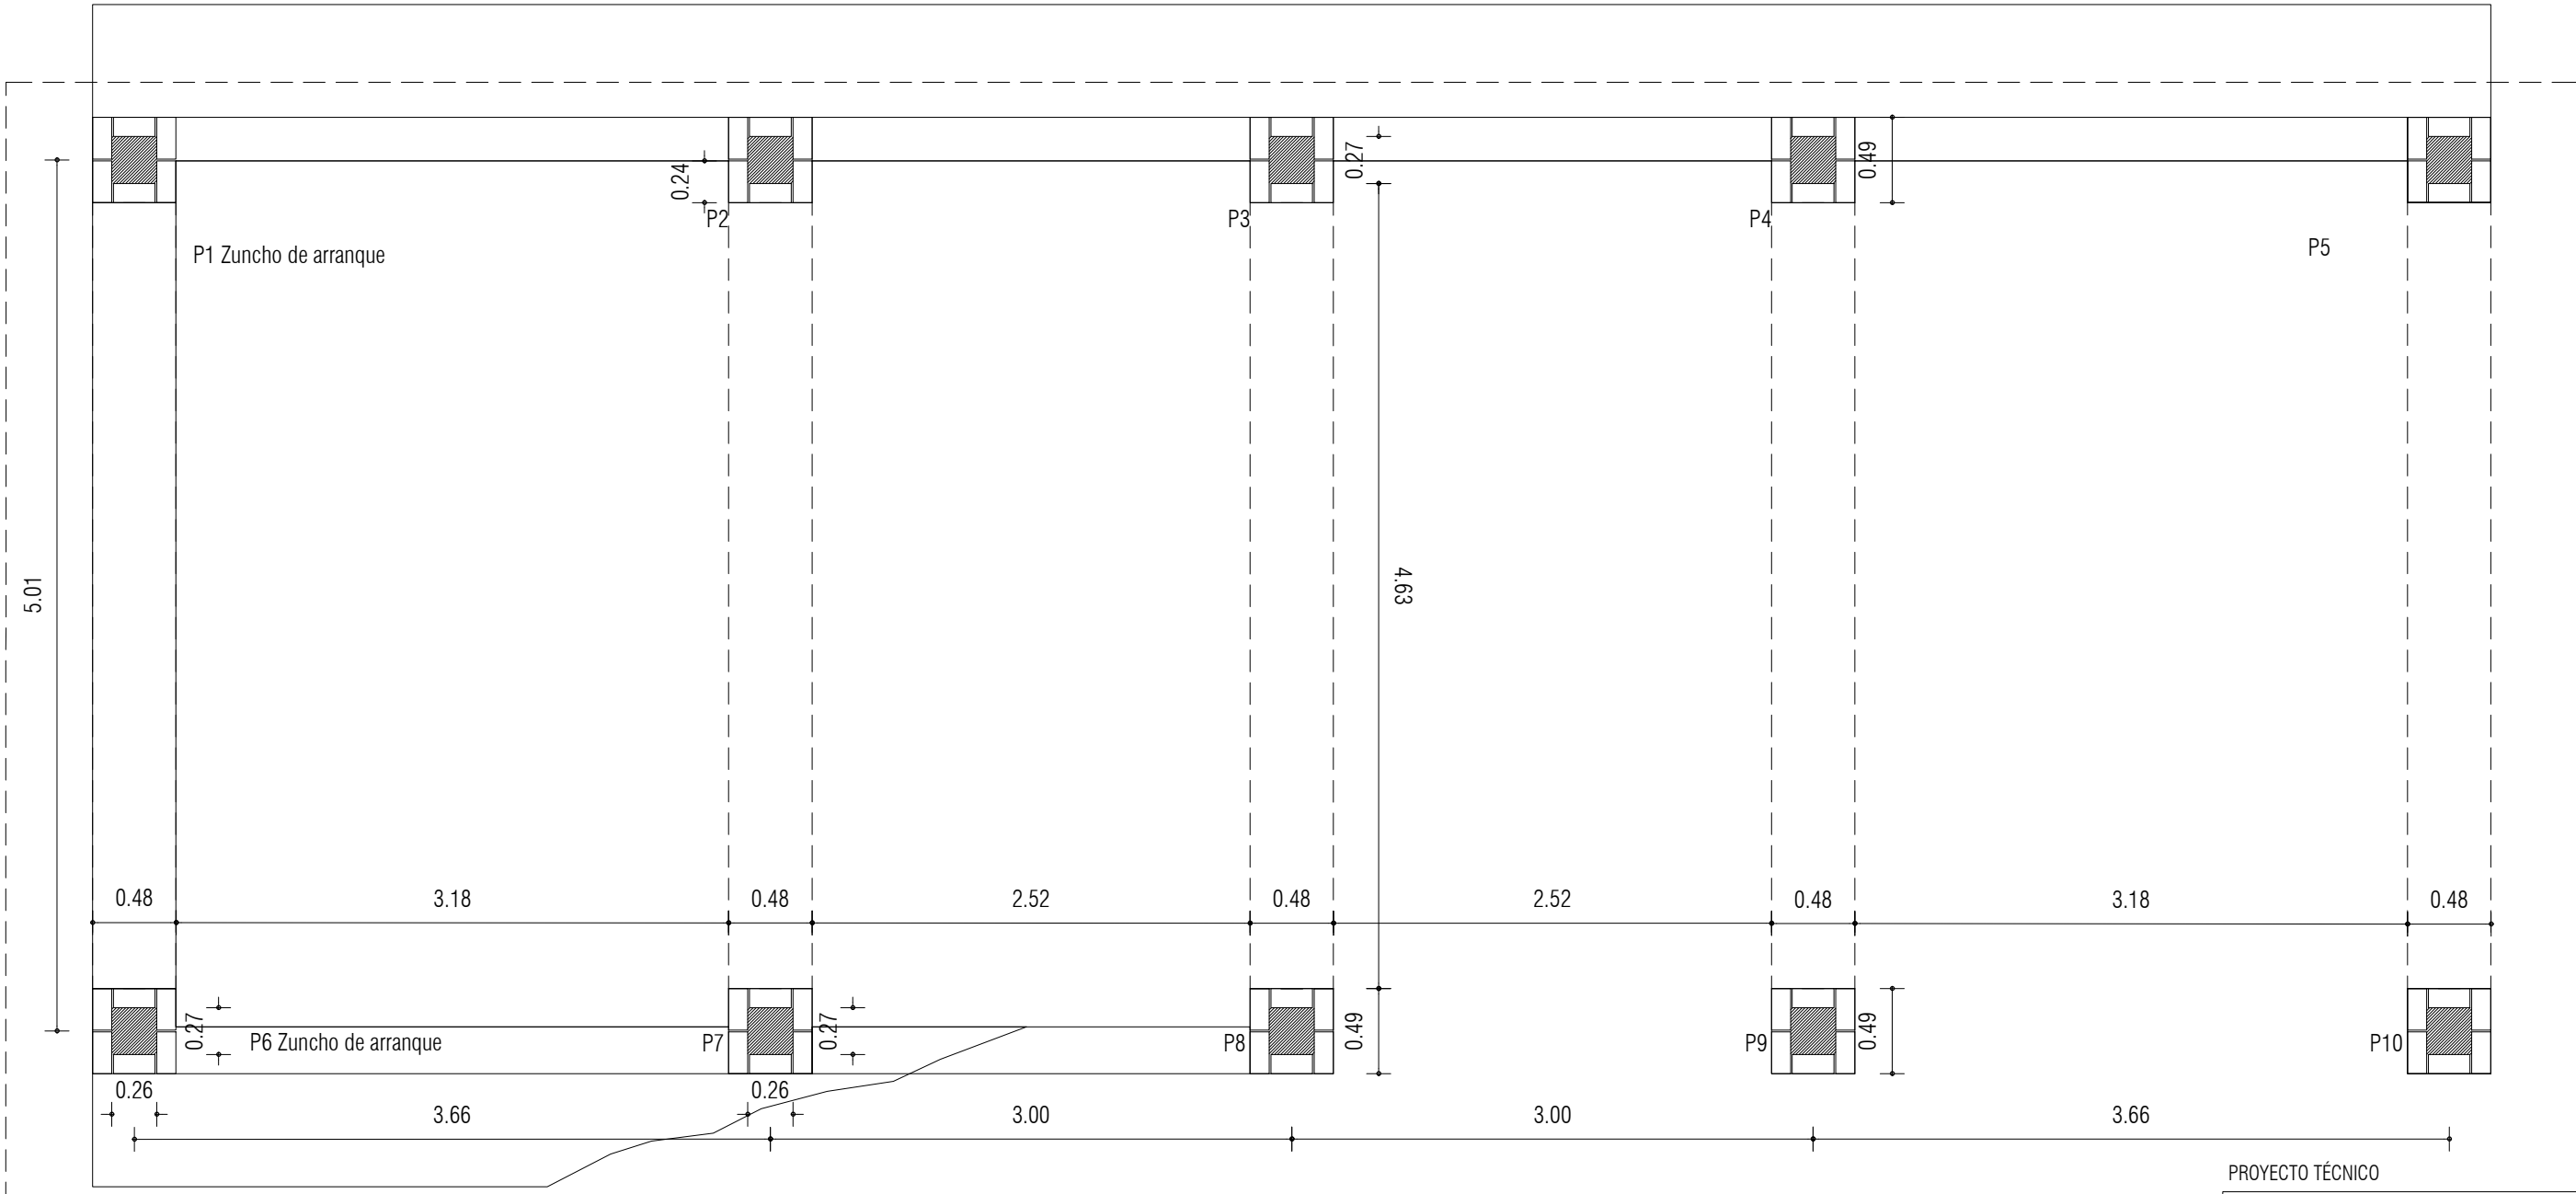

E02P1

PROYECTO TÉCNICO
PLANTAS ESTRUCTURA
COTA ESTRUCTURA VERTICAL

A120/2024

LRG

PUESTA EN VALOR ALJIBE

Larraga, Navarra
Polígono 2 Parcela Rústica 763, Larraga
31251 Navarra

Promotor Ayuntamiento de Larraga

Plaza de los Fueros N°1, Larraga
31251 Navarra

Técnico Rubén Santos Albillo

606 74 19 47 - rubensantosarquitecto@gmail.com
C/ Monte Campamento N°35 3ªA, C.P.: 31016 Pamplona, Navarra


Responsable de plano
Versión

Rubén Santos Albillo
Noviembre 2025

A3 1:40

A120_ALJIBE LARRAGA.DWG - 2026/01/29 12:34:56



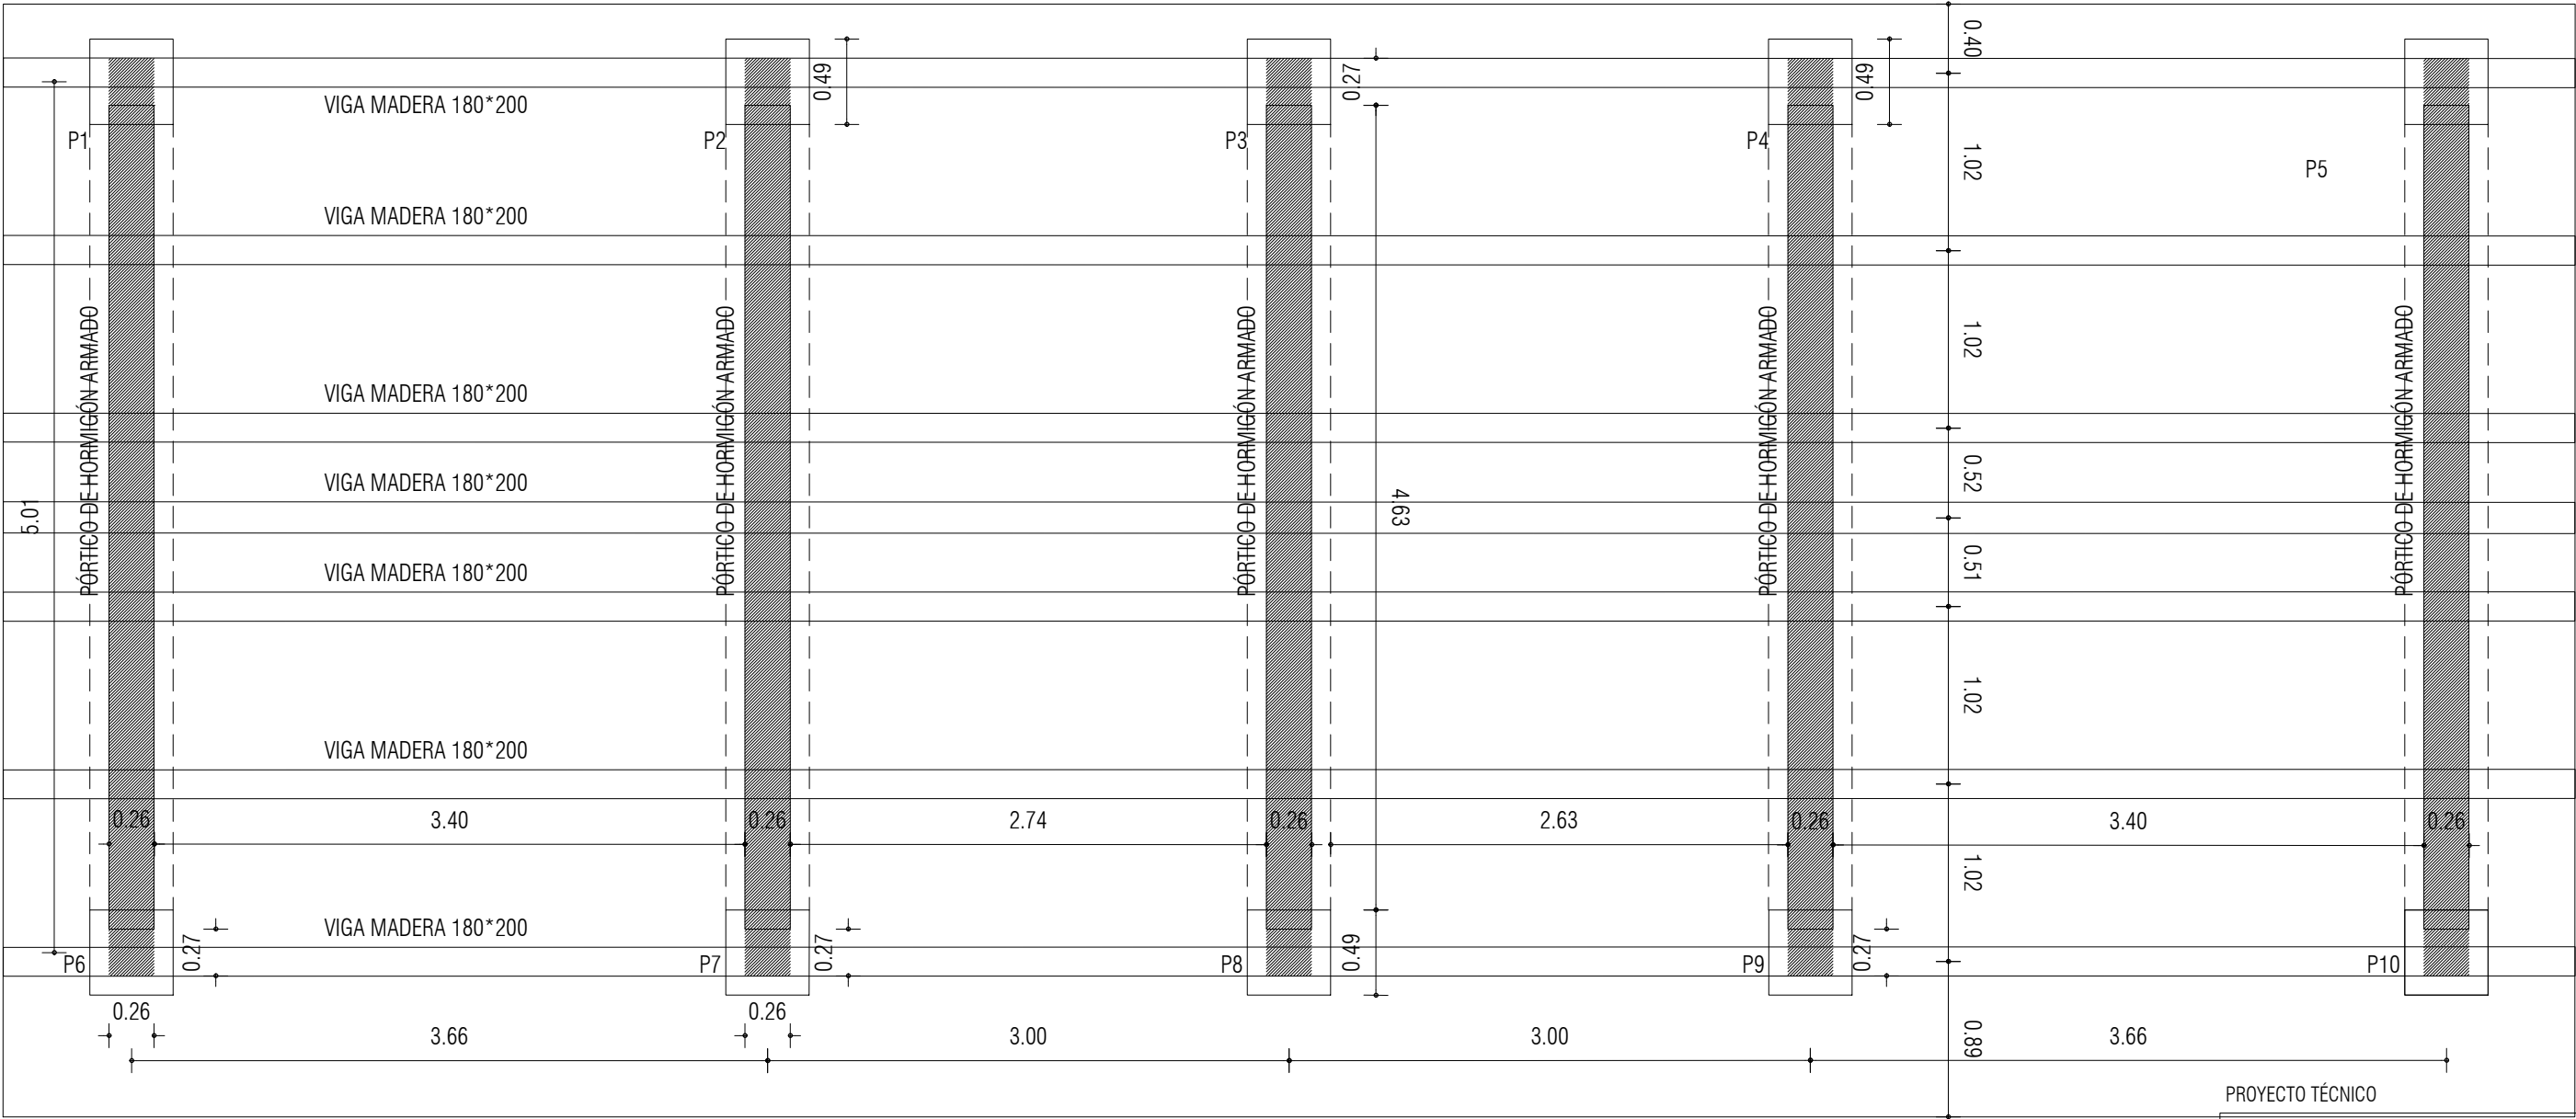

E03P1

PROYECTO TÉCNICO

PLANTAS ESTRUCTURA

COTA ESTRUCTURA VERTICAL

A120/2024

LRG

PUESTA EN VALOR ALJIBE
Larraza, Navarra
Polígono 2 Parcela Rústica 763, Larraza
31251 Navarra


Promotor**Ayuntamiento de Larraza**

Plaza de los Fueros Nº1, Larraza
31251 Navarra

Técnico**Rubén Santos Albillo**
606 74 19 47 - rubensantosarquitecto@gmail.com
C/ Monte Campamento Nº35 3ªA, C.P.: 31016 Pamplona, Navarra

Responsable de plano**Rubén Santos Albillo**
Versión**Noviembre 2025**

A3 1:40
0 40 80 120 160 200 CM
A120_ALJIBE LARRAZA.DWG - 2026/01/29 12:34:59

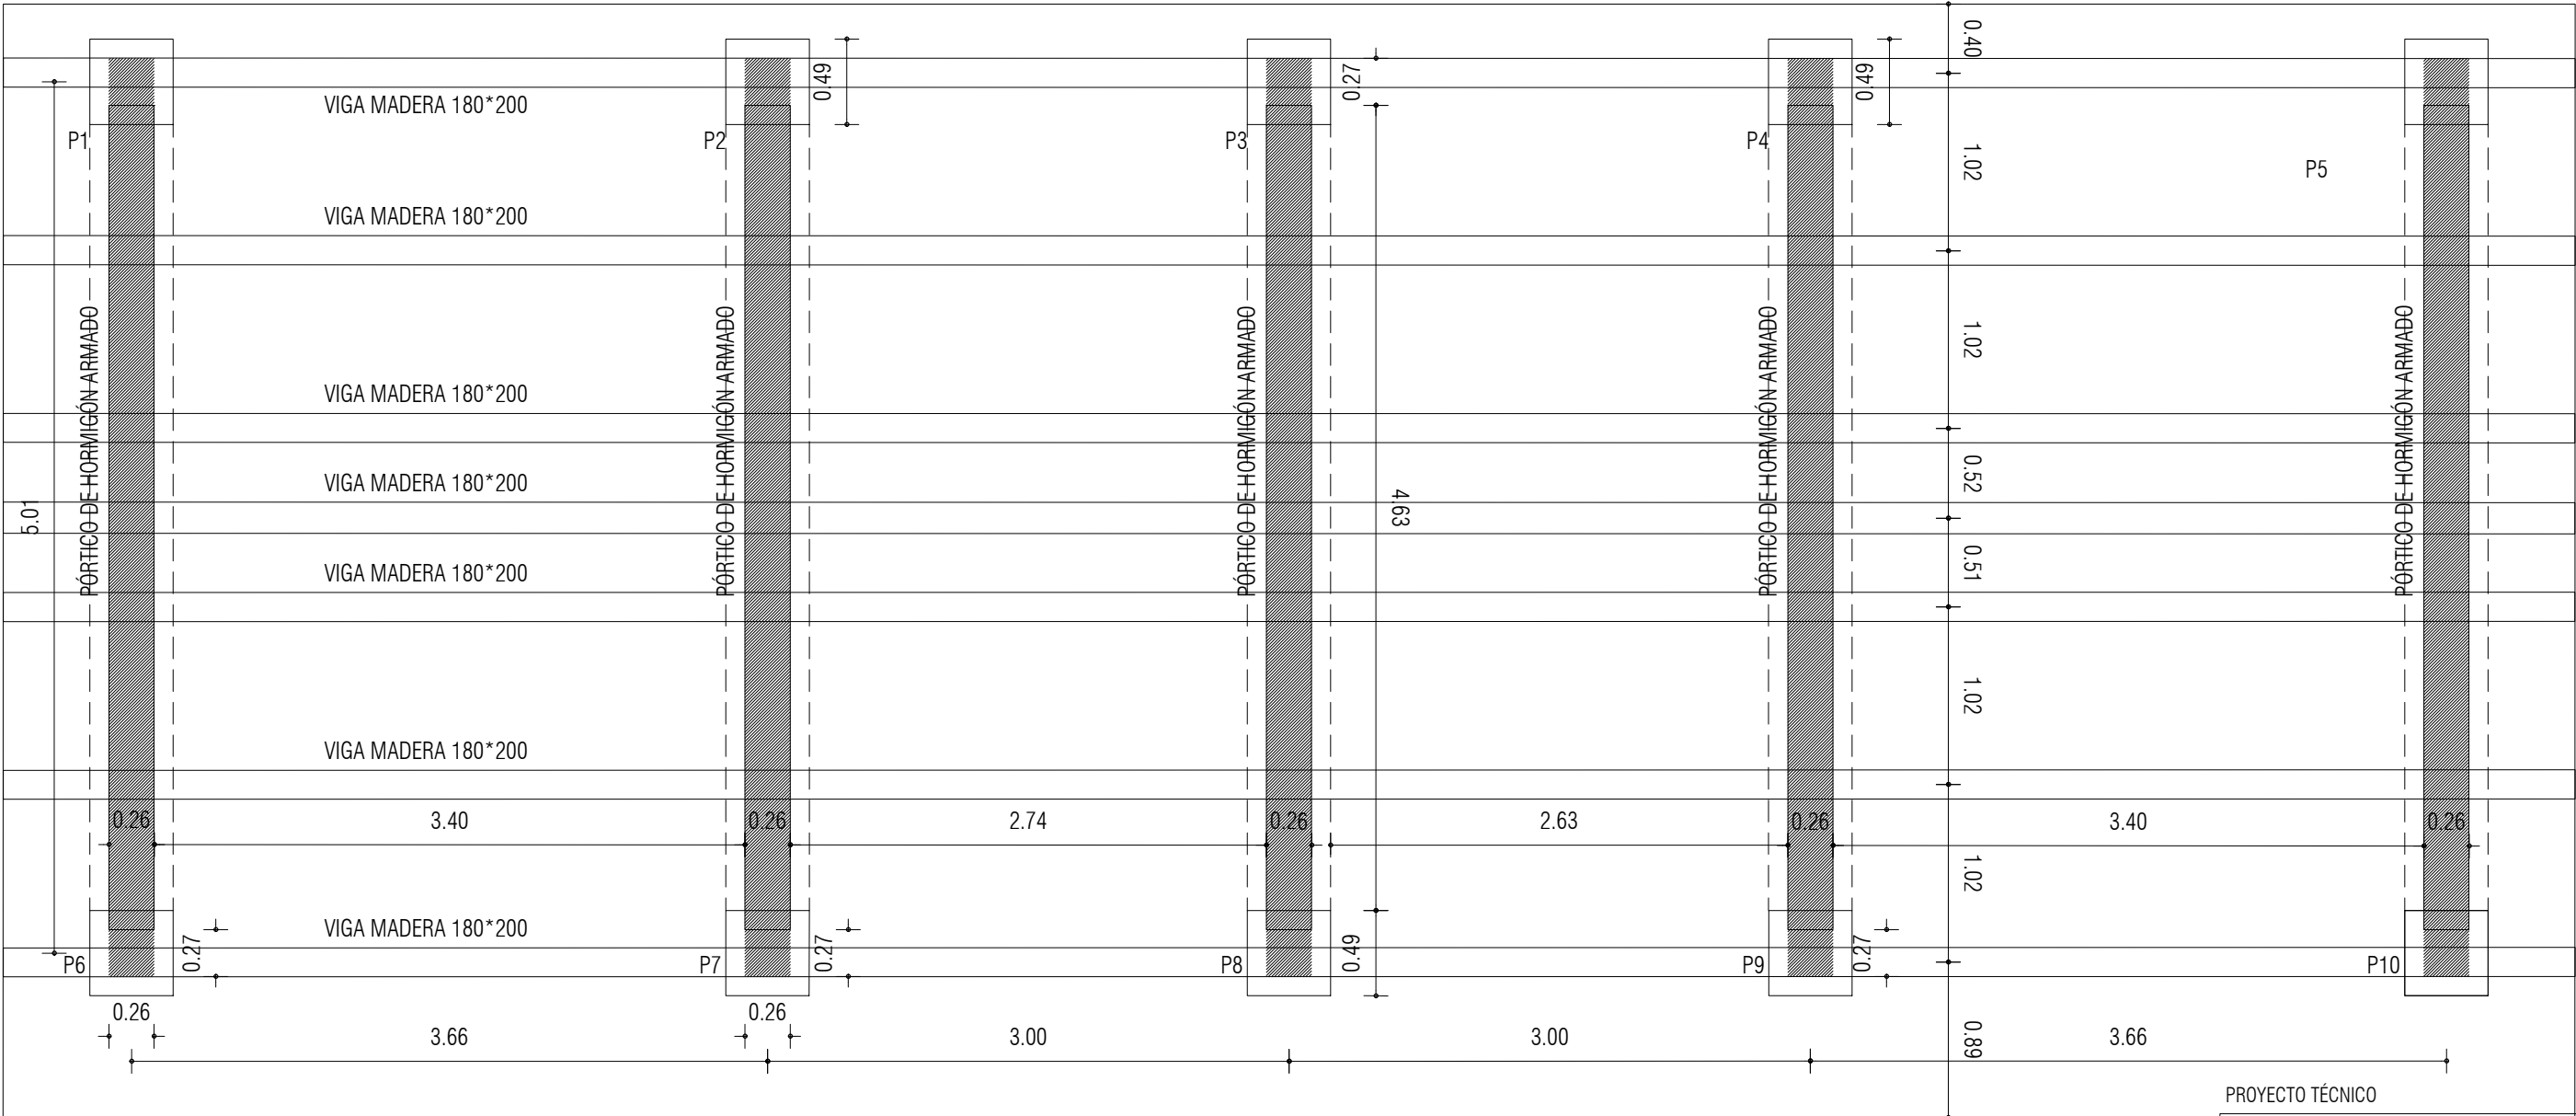






E04P1

PROYECTO TÉCNICO

PLANTAS ESTRUCTURA

COTA ESTRUCTURA VERTICAL

A120/2024	LRG	PUESTA EN VALOR ALJIBE
Larraga, Navarra Polígono 2 Parcela Rústica 763, Larraga 31251 Navarra		
Promotor Ayuntamiento de Larraga		
Plaza de los Fueros Nº1, Larraga 31251 Navarra		
Técnico Rubén Santos Albillo		
606 74 19 47 - rubensantosarquitecto@gmail.com C/ Monte Campamento Nº35 3ªA, C.P.: 31016 Pamplona, Navarra		
Responsable de plano Rubén Santos Albillo		
Versión Noviembre 2025		

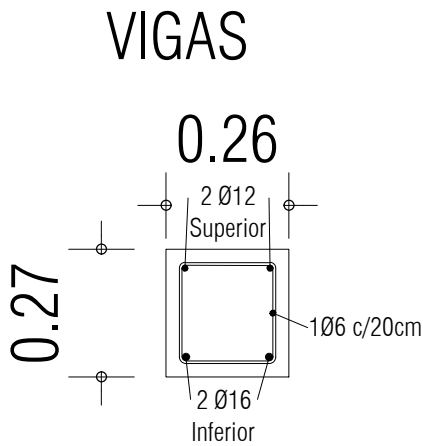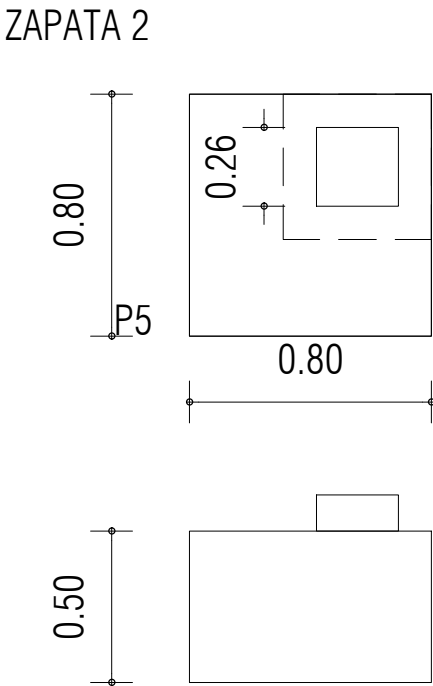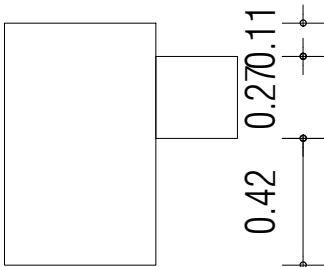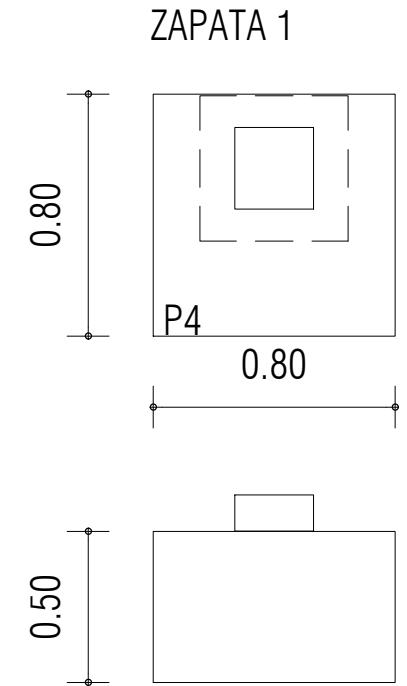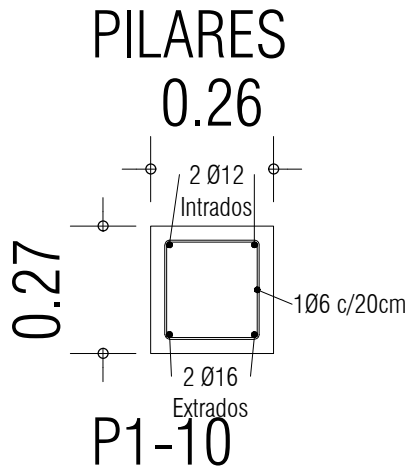

ESTRUCTURAS DE HORMIGÓN ARMADO CON CONTROL ESTADÍSTICO (ROTURA DE PROBETAS) DE APLICACIÓN GENERAL								
ELEMENTOS ESTRUCTURALES DE HORMIGÓN ARMADO: ESPECIFICACIONES SEGÚN "CÓDIGO ESTRUCTURAL"								
Vida útil nominal del edificio ⁵ : 50 AÑOS								
Nivel de control de la ejecución ⁷ : NORMAL								
Elemento estructural ²	Clase de exposición ¹	Hormigón		Recubrimiento nominal ⁶ (mm)			Acero	
		Tipo ³	Nivel de control ⁸	Superior	Lateral	Interior	Tipo ⁸	Exigencia ⁹
Cimentación	XC2	HA-25/B/30	ESTADÍSTICO	30	30	30	Barras: B500S	Marcado CE o Distintivo de calidad oficialmente reconocido
Muros	XC2	HA-25/B/30	ESTADÍSTICO	--	30	--		
Pilares	XC1	HA-25/F/30	ESTADÍSTICO	--	30	--		
Vigas	XC1	HA-25/F/30	ESTADÍSTICO	25	30	30	Mallas: B500T	
Forjados	XC1	HA-25/F/30	ESTADÍSTICO	25	30	30		
Otros								
ESTRUCTURAS DE HORMIGÓN ARMADO CON CONTROL INDIRECTO (SIN ROTURA DE PROBETAS) DE APLICACIÓN RESTRINGIDA								
ELEMENTOS ESTRUCTURALES DE HORMIGÓN ARMADO: ESPECIFICACIONES SEGÚN "CÓDIGO ESTRUCTURAL"								
Vida útil nominal del edificio ⁵ : 50 AÑOS								
Nivel de riesgo ⁶ : CC2		Categoría de uso ¹¹ : SC1				Categoría de ejecución ¹² : PC1		
Elemento estructural ²	Tipo de Acero ¹⁴	Medios de unión ¹⁵	Características de los medios ¹⁶	Clase de exposición ¹⁷	Sistema de protección ¹⁸	Características del sistema ¹⁹		
Soportes	S 275 JR	ATORNILLADO	5.6	C1	PINTURA	Doble capa		
Jácnenas	S 275 JR	ATORNILLADO	5.6	C1	PINTURA	Doble capa		
Brochales	S 275 JR	SOLDADURA	EN ÁNGULO	C1	PINTURA	Doble capa		
Viguetas	S 275 JR	SOLDADURA	EN ÁNGULO	C1	PINTURA	Doble capa		
Chapas	S 275 JR	ATORNILLADO	5.6	C3	GALVANIZADO	En fábrica		
ESTRUCTURAS DE ACERO								
ELEMENTOS ESTRUCTURALES DE ACERO: ESPECIFICACIONES SEGÚN "CÓDIGO ESTRUCTURAL"								
Vida útil nominal del edificio ⁵ : 50 AÑOS								
Nivel de control de la ejecución ⁷ : NORMAL								
Elemento estructural ²	Clase de exposición ¹	Hormigón		Recubrimiento nominal ⁶ (mm)			Acero	
		Tipo ³	Nivel de control ⁸	Superior	Lateral	Interior	Tipo ⁸	Exigencia ⁹
Cimentación	XC2	HA-25/B/30	INDIRECTO	30	30	30	Barras: B500S	Marcado CE o Distintivo de calidad oficialmente reconocido
Muros	XC2	HA-25/B/30	INDIRECTO	--	30	--		
Pilares	XC1	HA-25/F/30	INDIRECTO	--	30	--		
Vigas	XC1	HA-25/F/30	INDIRECTO	25	30	30	Mallas: B500T	
Forjados	XC1	HA-25/F/30	INDIRECTO	25	30	30		
Otros								
ACLANACIONES								
Se indican entre paréntesis los apartados del texto del CE donde se desarrolla cada parámetro. Los apartados se expresan por su numeración, que puede ir acompañada por la letra A seguida de un número que indica el Anexo en el que el apartado está contenido.								
1.- Vida útil	(5.1.1) (2.3-A16). La Vida útil será de 50 años para estructuras comunes, y 100 años para estructuras de edificios monumentales.							
2.- Niveles de control de la ejecución	(14.3) (22.4). Puede ser NORMAL (de uso general en la edificación) o INTENSO (paraleto).							
3.- Elemento estructural	Esta columna podrá tener una sola fila ("toda la obra") o las necesarias para diferenciar parámetros entre distintos elementos (distintos niveles de control, etc.).							
4.- Clases de exposición	(27.1) (4.2-A19). En edificación, las usuales serán XD (sin riesgo) y XC1, XC2, XC3, XC4 (carbonatación). En la tabla 43.2.1a) se establecen clasificaciones mínimas en función de la clase de exposición, que pueden hacer que el valor de la resistencia característica del hormigón sea mayor que la mínima exigida como indica orientativamente la tabla 43.2.1b).							
5.- Tipo de hormigón	T - Tipo de hormigón, R - Resistencia característica, C - Consistencia (salvo justificación específica no se emplearán S-seca ni P-plástica y en edificación se usará F-Fluida en pilares, forjados y vigas), TM - Tamaño Máximo del árido, A - Ambiente (en los cuadros, la Clase de exposición A se indica en la columna anterior).							
6.- Niveles de control del hormigón	17.5.3. Se mantienen los Niveles de control del Hormigón de la EN 12607 Estadístico e indirecto. ESTADÍSTICO (17.5.4): De aplicación general en todas las obras. Requiere realizar, sobre muestras (probetas), ensayos de rotura por compresión por laboratorio acreditado. INDIRECTO (17.5.4): El nivel de control indirecto solo podrá aplicarse para hormigones en masa o armados que estén en posesión de un distintivo de calidad oficialmente reconocido y que se empleen en uno de los siguientes casos: - Elementos de edificios de viviendas de una o dos plantas, con lucos interiores a 6,00 metros. - Elementos de edificios de viviendas de hasta cuatro plantas, que trabajen a flexión, con lucos inferiores a 6,00 metros. - Obras de ingeniería de pequeña importancia. Además, será necesario que se cumplan las dos condiciones siguientes: a) que el ambiente en el que está ubicado el elemento sea XD (sin riesgo de ataque por corrosión) o XC (corrosión inducida por carbonatación) según lo indicado en el artículo 27. b) que en el proyecto se haya adoptado una resistencia de cálculo a compresión fcd no superior a 15 N/mm2.							
7.- Recubrimiento nominal	(13.4.1) (14.2.1) (4.4.1-A19). Es la suma del recubrimiento mínimo (imprescindible) y el margen de recubrimiento (generalmente 10mm).							
8.- Tipo de acero para amar	(34.1) (34.2) (35.2). Es recomendable emplear acero soldable S 500 S para barras, y acero S 500 T para mallas electrosoldadas.							
9.- Exigencia de calidad del acero	(59). El control de las armaduras se simplifica notablemente cuando los productos disponen de marcado CE (o distintivo de calidad).							
10.- Nivel de riesgo	(91.2.1). Puede ser CC2 (riesgo normal de personas) y CC3 (riesgo para gran número de personas, como en edificios públicos).							
11.- Categoría de uso	(91.2.2.1). En la edificación (donde las acciones son básicamente estáticas), la Categoría de uso es generalmente SC1.							
12.- Categoría de ejecución	(91.2.2.2). La Categoría de ejecución será PC1 (usual) o PC2, dependiendo del tipo de acero y del tipo de unión entre elementos.							
13.- Clase de ejecución	(91.2) (91.2.3). La Clase de ejecución se define a partir de los parámetros anteriores. En edificación, será generalmente 2.							
14.- Tipo de acero	(80) (84). El acero más empleado en la edificación es el NO ALIADO LAMINADO EN CALIENTE, del tipo y grado E 275 JR.							
15.- Medios de unión	(80) (84). Las uniones pueden ser atornilladas (tornillos, tuercas y - en su caso - arandelas) o soldadas (material de sujeción).							
16.- Características de los medios	(80) (4.3-A26). Características de los medios de unión, como los tipos de tornillos o las clases de soldadura.							
17.- Clase de exposición	(80). En edificación, las Clases de exposición usuales son C1 (interior de edificios) y C2 (marcos), pero pueden darse otros casos.							
18.- Sistema de protección	(80). En función del grado de agresividad ambiental, se podrá optar por la METALIZACIÓN, la GALVANIZACIÓN o el PINTADO.							
19.- Características del sistema	Podrán describirse aquí las características de los sistemas de protección elegidos (por ejemplo, el tipo de pintura).							

E05

P1

PROYECTO TÉCNICO

ESTRUCTURA

CUADRO PILARES

A120/2024

LRG

PUESTA EN VALOR ALJIBE

Larraga, Navarra

Polígono 2 Parcela Rústica 763, Larraga

31251 Navarra

Promotor

Ayuntamiento de Larraga

Plaza de los Fueros N°1, Larraga

31251 Navarra

Técnico

Rubén Santos Albillo

606 74 19 47 - rubensantosarquitecto@gmail.com


C/ Monte Campamento N°35 3°A, C.P.: 31016 Pamplona, Navarra

Responsable de plano

Rubén Santos Albillo

Versión

Noviembre 2025

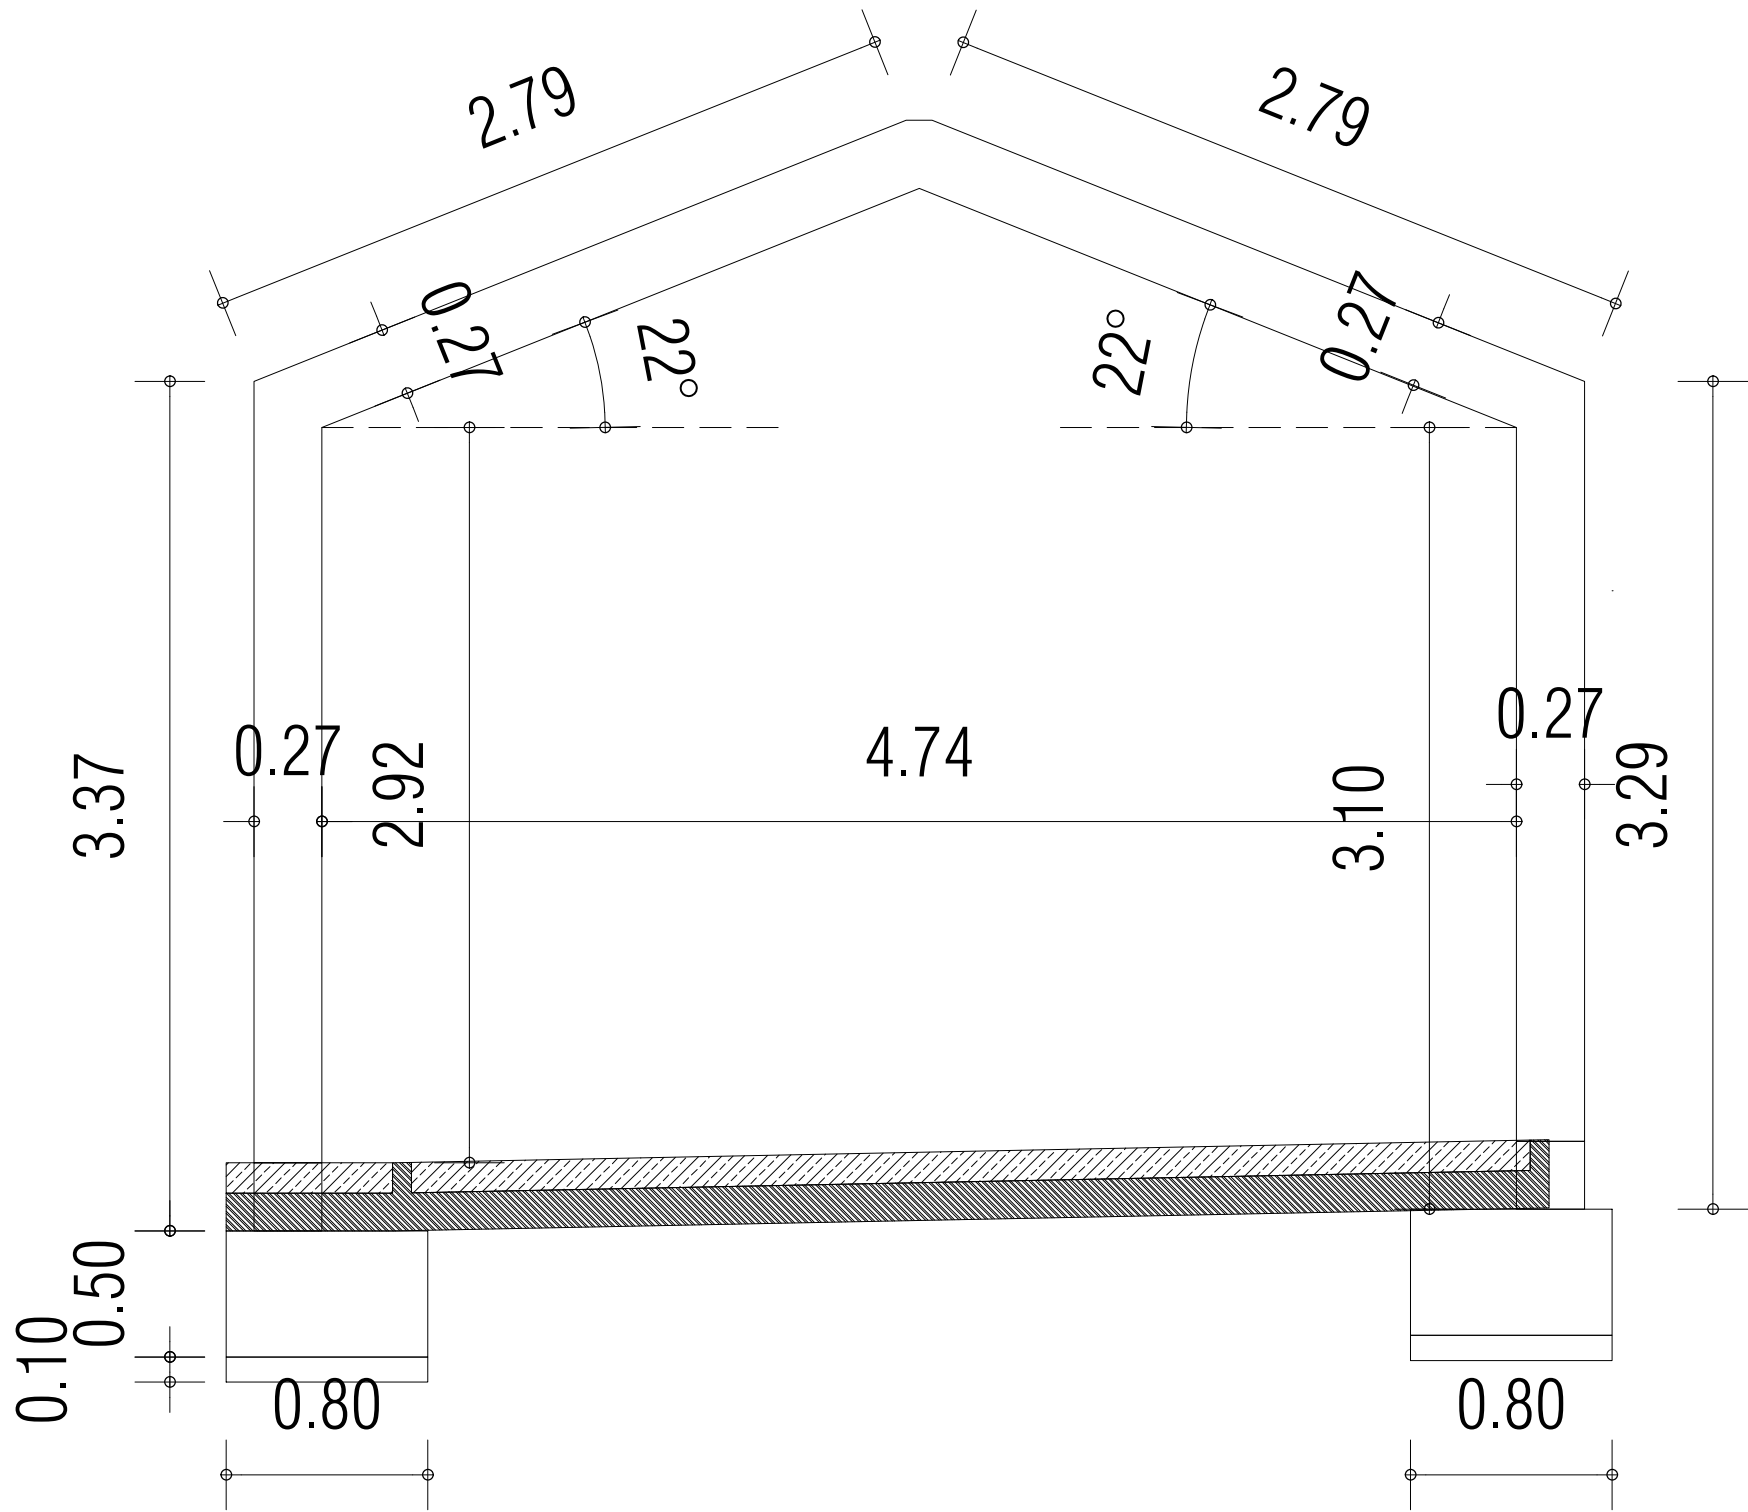

E06P1

PROYECTO TÉCNICO

ESTRUCTURA

DETALLE PÓRTICO HORMIGÓN

A120/2024

LRG

PUESTA EN VALOR ALJIBE

Larraza, Navarra

Polígono 2 Parcela Rústica 763, Larraza

31251 Navarra

Promotor

Ayuntamiento de Larraza

Plaza de los Fueros Nº1, Larraza

31251 Navarra

Técnico

Rubén Santos Albillo

606 74 19 47 - rubensantosarquitecto@gmail.com

C/ Monte Campamento Nº35 3ªA, C.P.: 31016 Pamplona, Navarra

Responsable de plano

Rubén Santos Albillo


Versión

Noviembre 2025


A3 1:40

0 40 80 120 160 200 CM

A120_ALJIBE LARRAGA.DWG - 2026/01/29 12:34:56

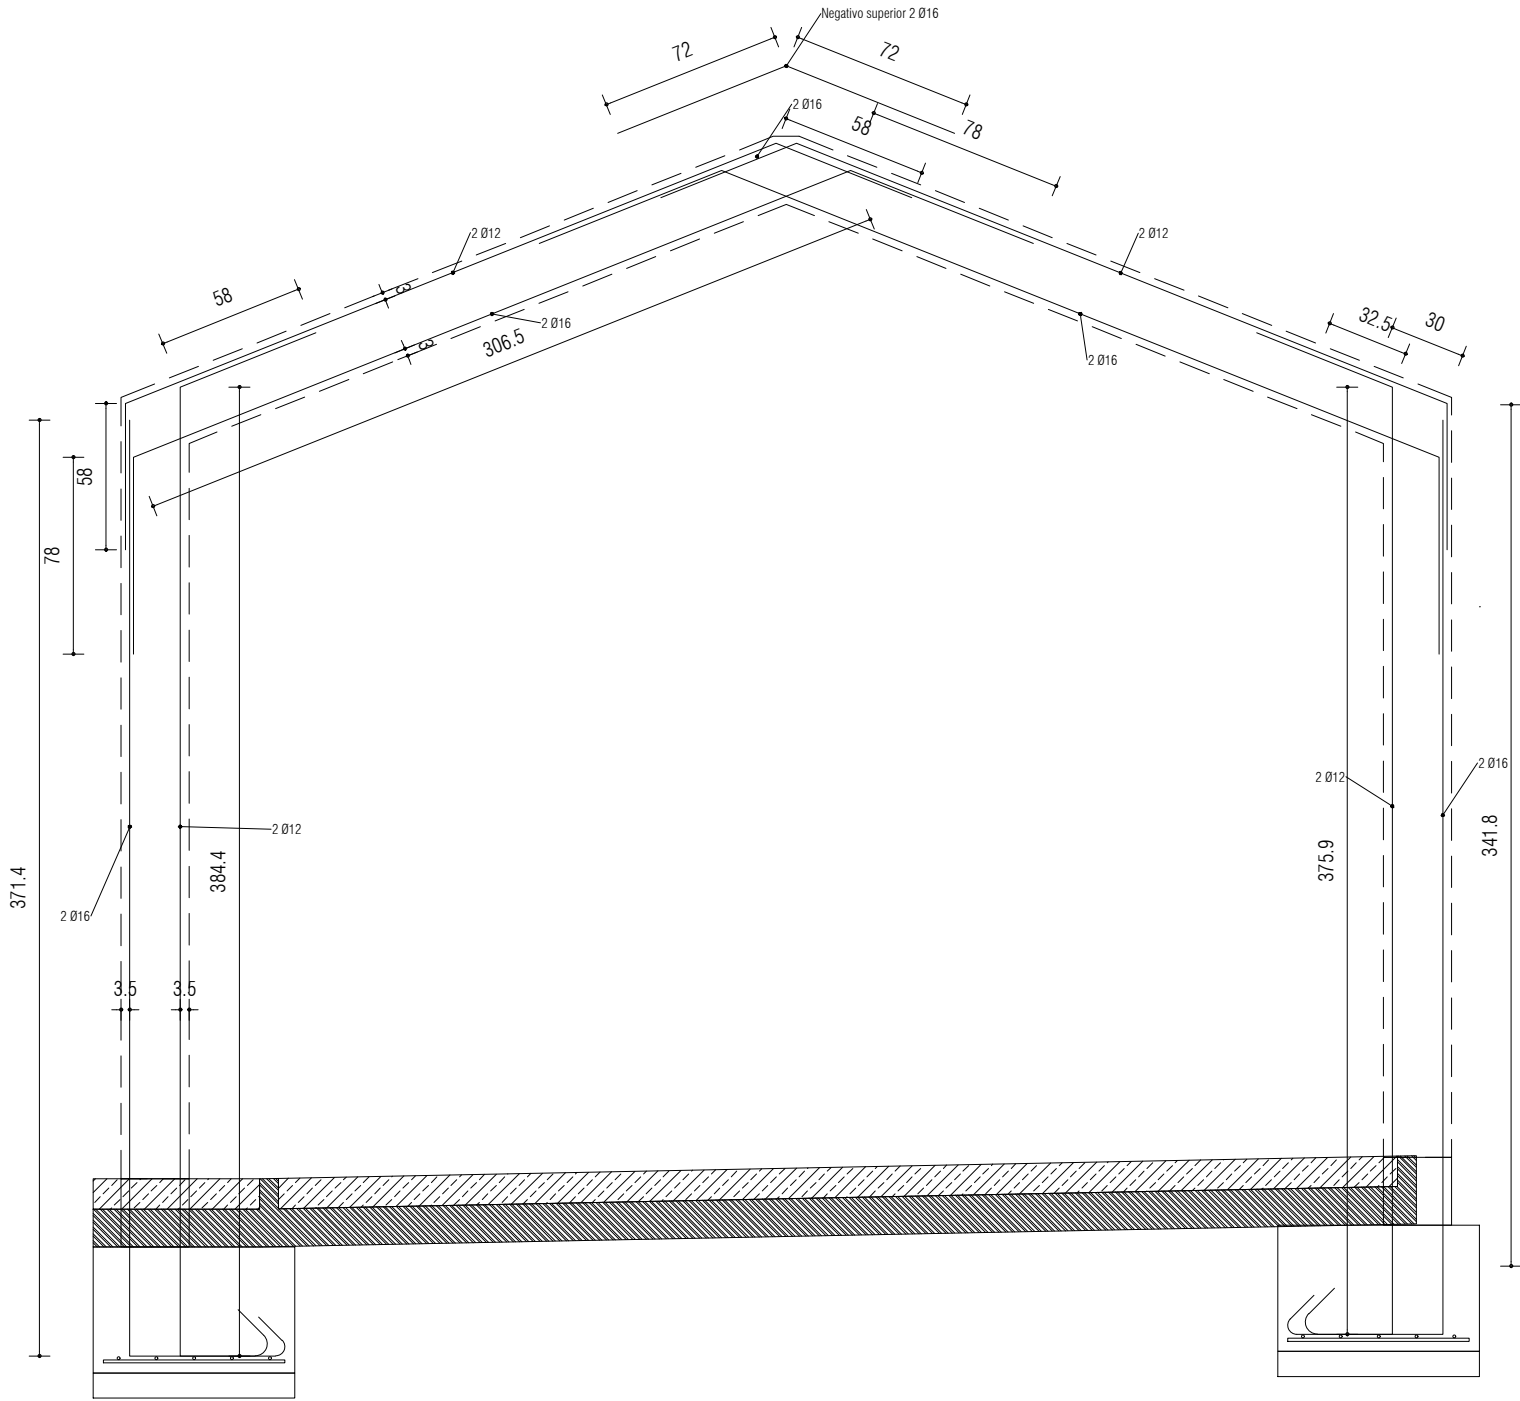

Estribo Ø6 c/10

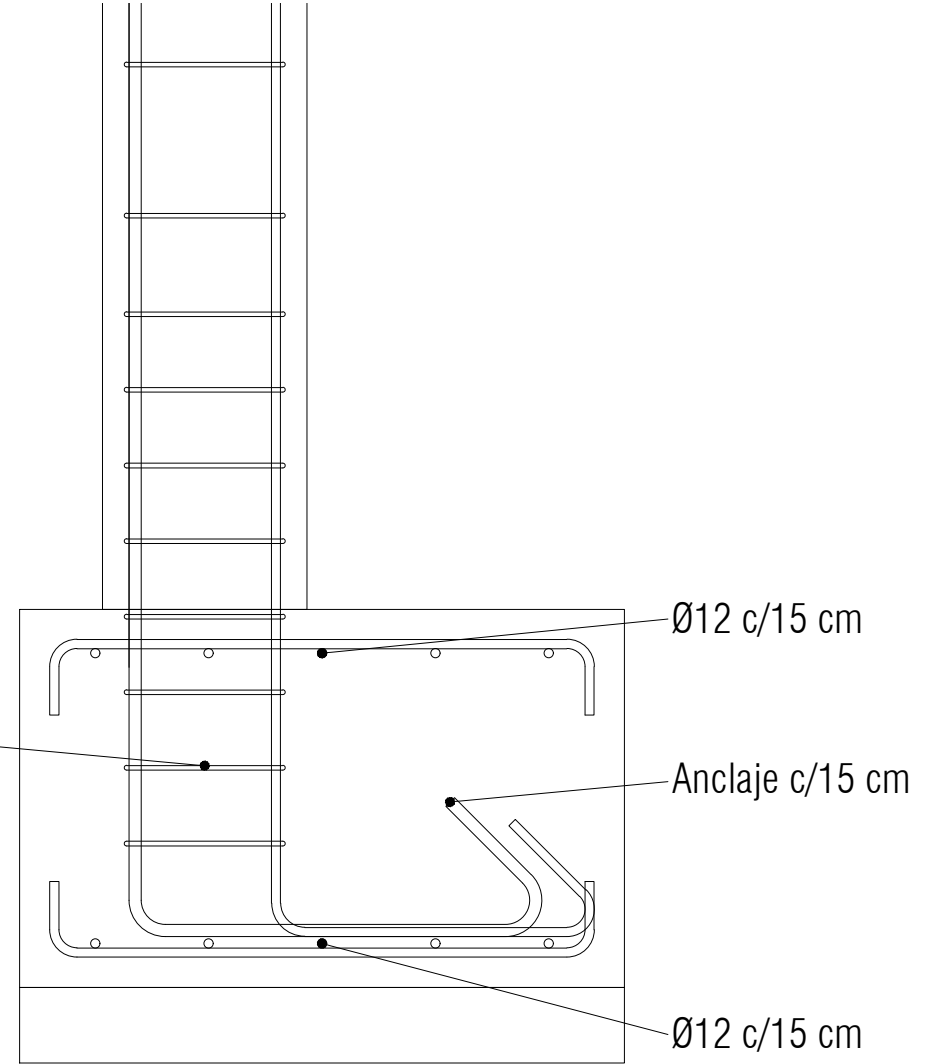


E07P1

PROYECTO TÉCNICO
ESTRUCTURA
DETALLE ARMADURA LONGITUDINAL PÓRTICO

A120/2024	LRG	PUESTA EN VALOR ALJIBE
Larraga, Navarra Polígono 2 Parcela Rústica 763, Larraga 31251 Navarra		
Promotor	Ayuntamiento de Larraga	
Plaza de los Fueros Nº1, Larraga 31251 Navarra		
Técnico	Rubén Santos Albillo	
606 74 19 47 - rubensantosarquitecto@gmail.com C/ Monte Campamento Nº35 3ªA, C.P.: 31016 Pamplona, Navarra		
Responsable de plano	Rubén Santos Albillo	
Versión	Noviembre 2025	

A3 1:40
0 40 80 120 160 200 CM
A120_ALJIBE LARRAGA.DWG - 2026/01/29 12:34:56

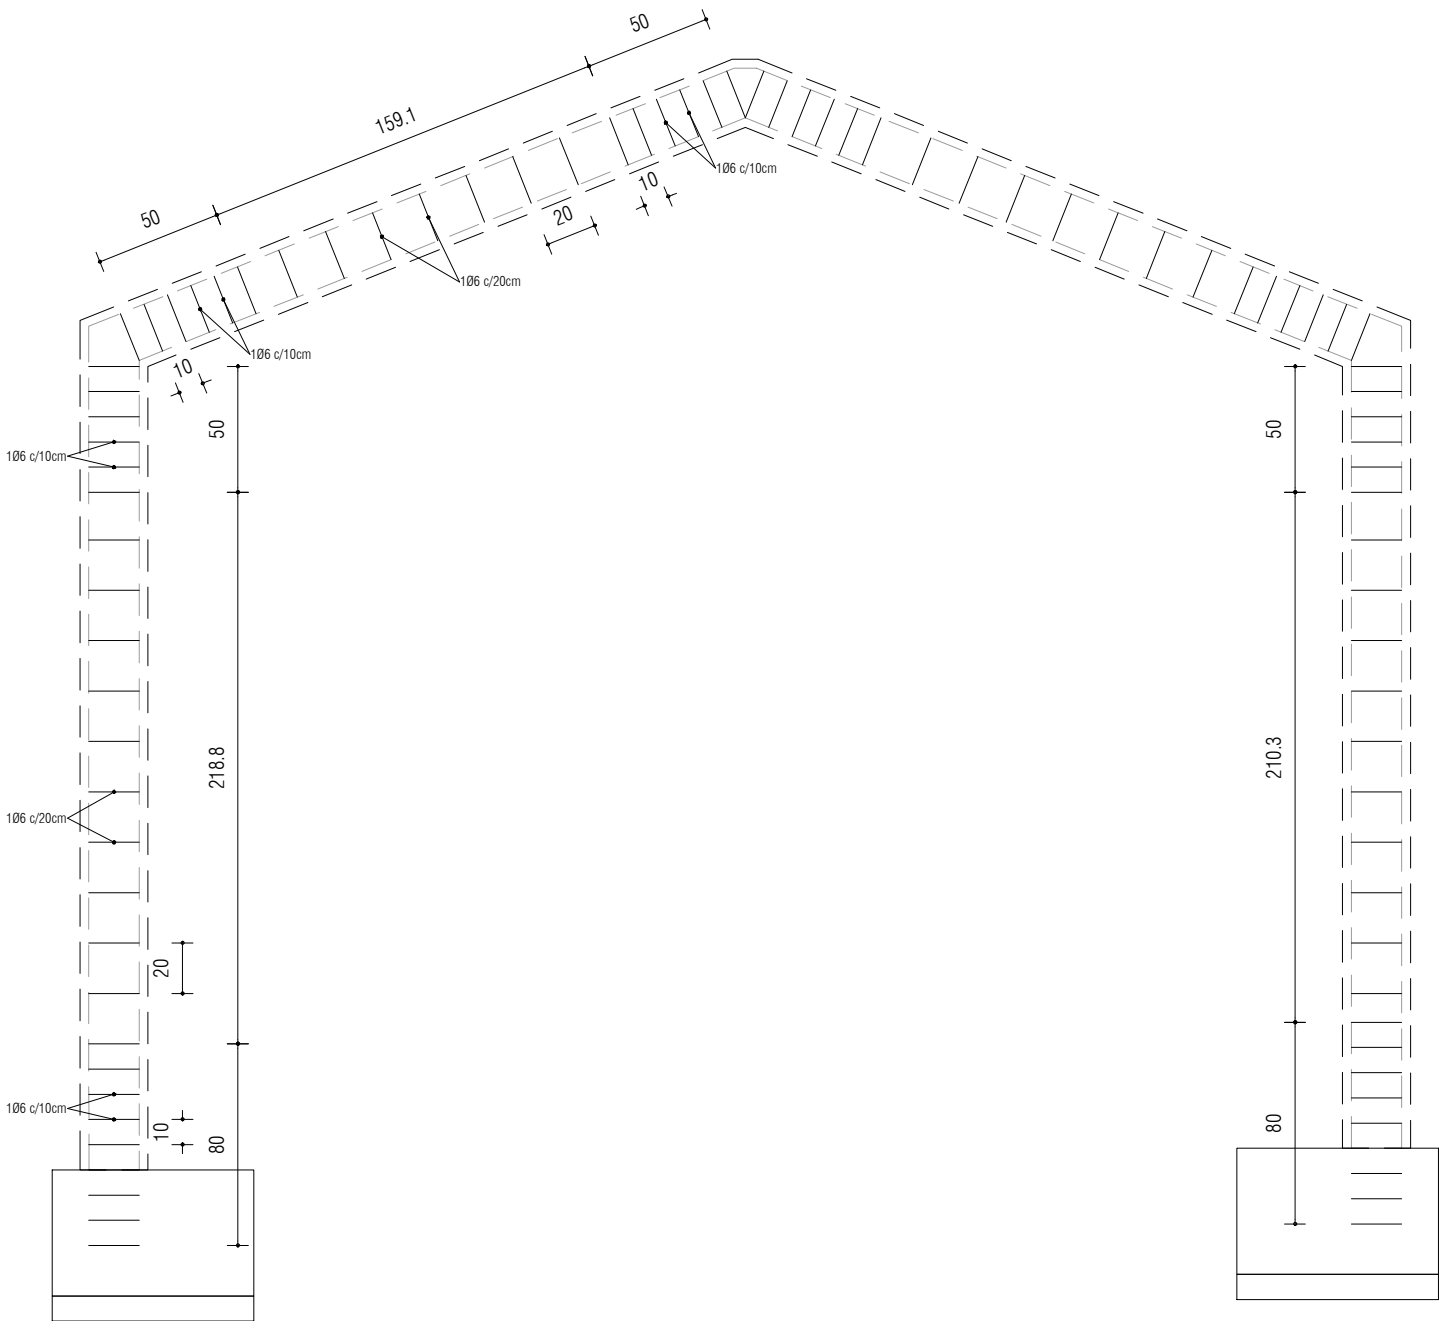

E08P1

PROYECTO TÉCNICO

ESTRUCTURA

DETALLE ESTRIBO PÓRTICO

A120/2024

LRG

PUESTA EN VALOR ALJIBE

Larraga, Navarra
Polígono 2 Parcela Rústica 763, Larraga
31251 Navarra

Promotor Ayuntamiento de Larraga

Plaza de los Fueros N°1, Larraga
31251 Navarra

Técnico Rubén Santos Albillo


606 74 19 47 - rubensantosarquitecto@gmail.com
C/ Monte Campamento N°35 3ªA, C.P.: 31016 Pamplona, Navarra

Responsable de plano Rubén Santos Albillo
Versión Noviembre 2025

A3 1:40

0 40 80 120 160 200 CM

A120_ALJIBE LARRAGA.DWG - 2026/01/29 12:35:03

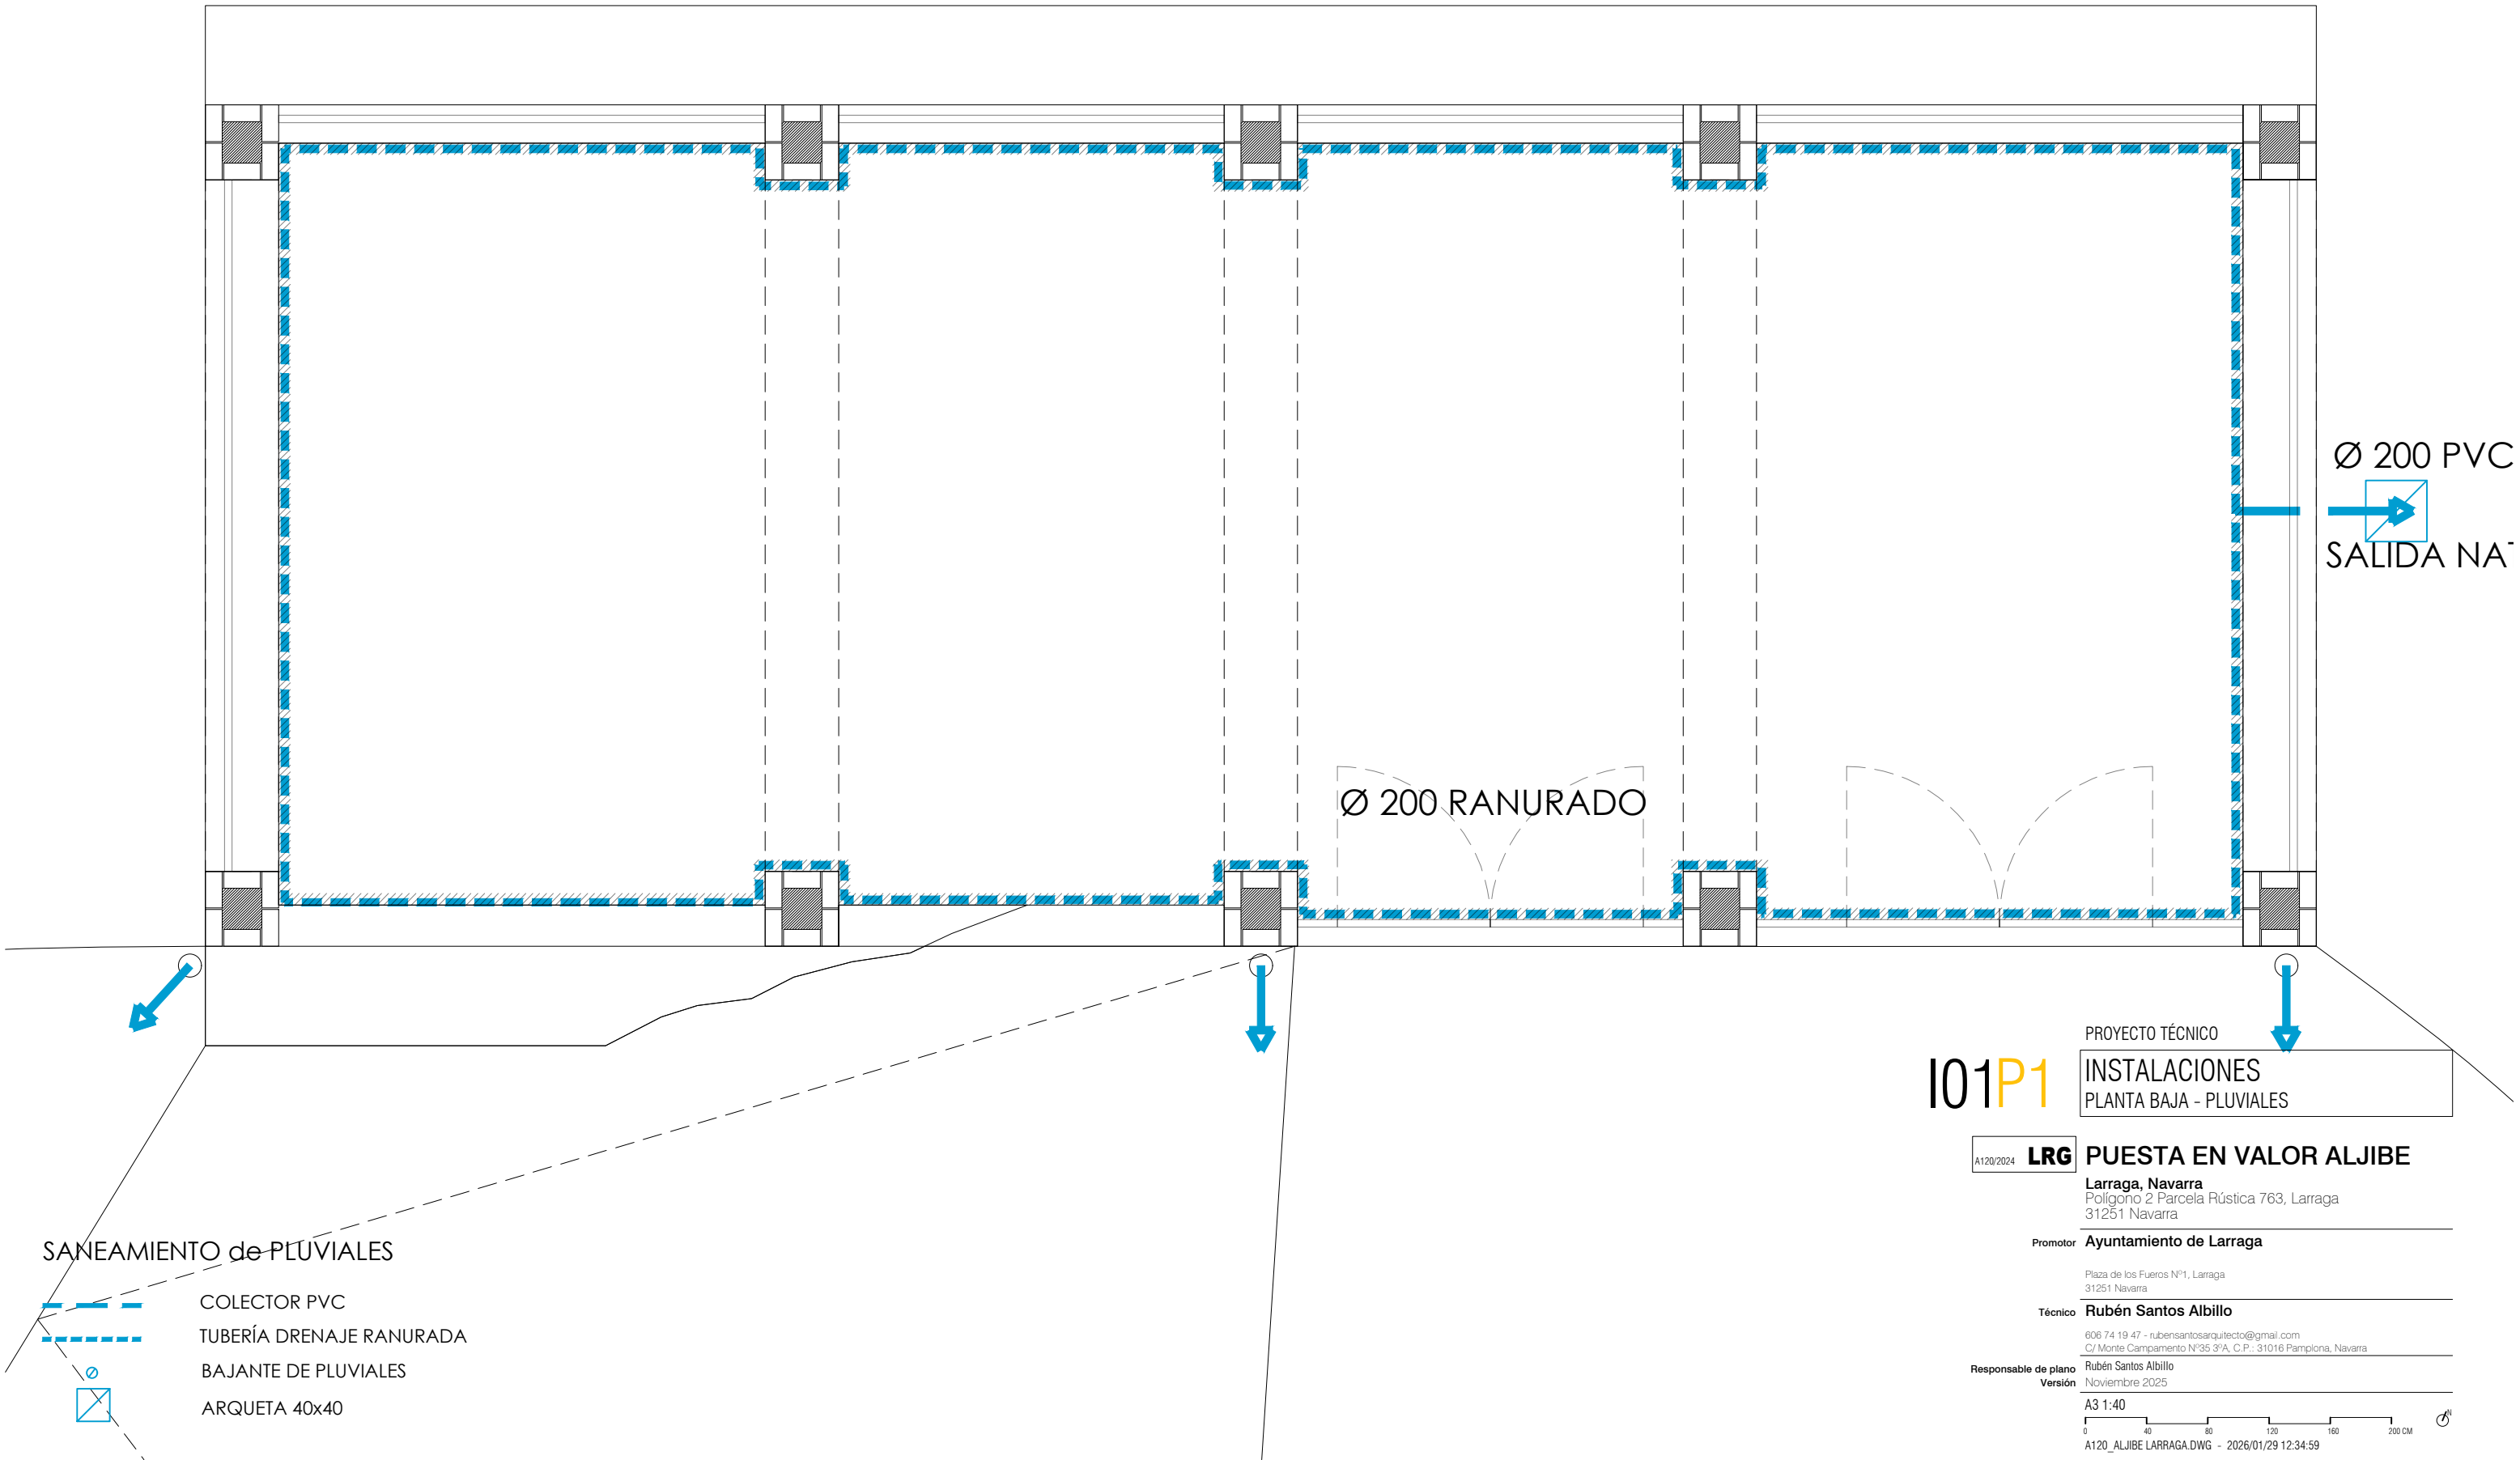

Ø 200 PVC
SALIDA NA

Ø 200 RANURADO

SANEAMIENTO de PLUVIALES


- COLECTOR PVC
- TUBERÍA DRENAJE RANURADA
- BAJANTE DE PLUVIALES
- ARQUETA 40x40

I01P1

PROYECTO TÉCNICO
INSTALACIONES
PLANTA BAJA - PLUVIALES

A120/2024	LRG	PUESTA EN VALOR ALJIBE
Larraga, Navarra Polígono 2 Parcela Rústica 763, Larraga 31251 Navarra		
Promotor	Ayuntamiento de Larraga	
Plaza de los Fueros Nº1, Larraga 31251 Navarra		
Técnico	Rubén Santos Albillo	
606 74 19 47 - rubensantosarquitecto@gmail.com C/ Monte Campamento Nº35 3ºA, C.P.: 31016 Pamplona, Navarra		
Responsable de plano	Rubén Santos Albillo	
Versión	Noviembre 2025	

A3 1:40
0 40 80 120 160 200 CM
A120_ALJIBE LARRAGA.DWG - 2026/01/29 12:34:59

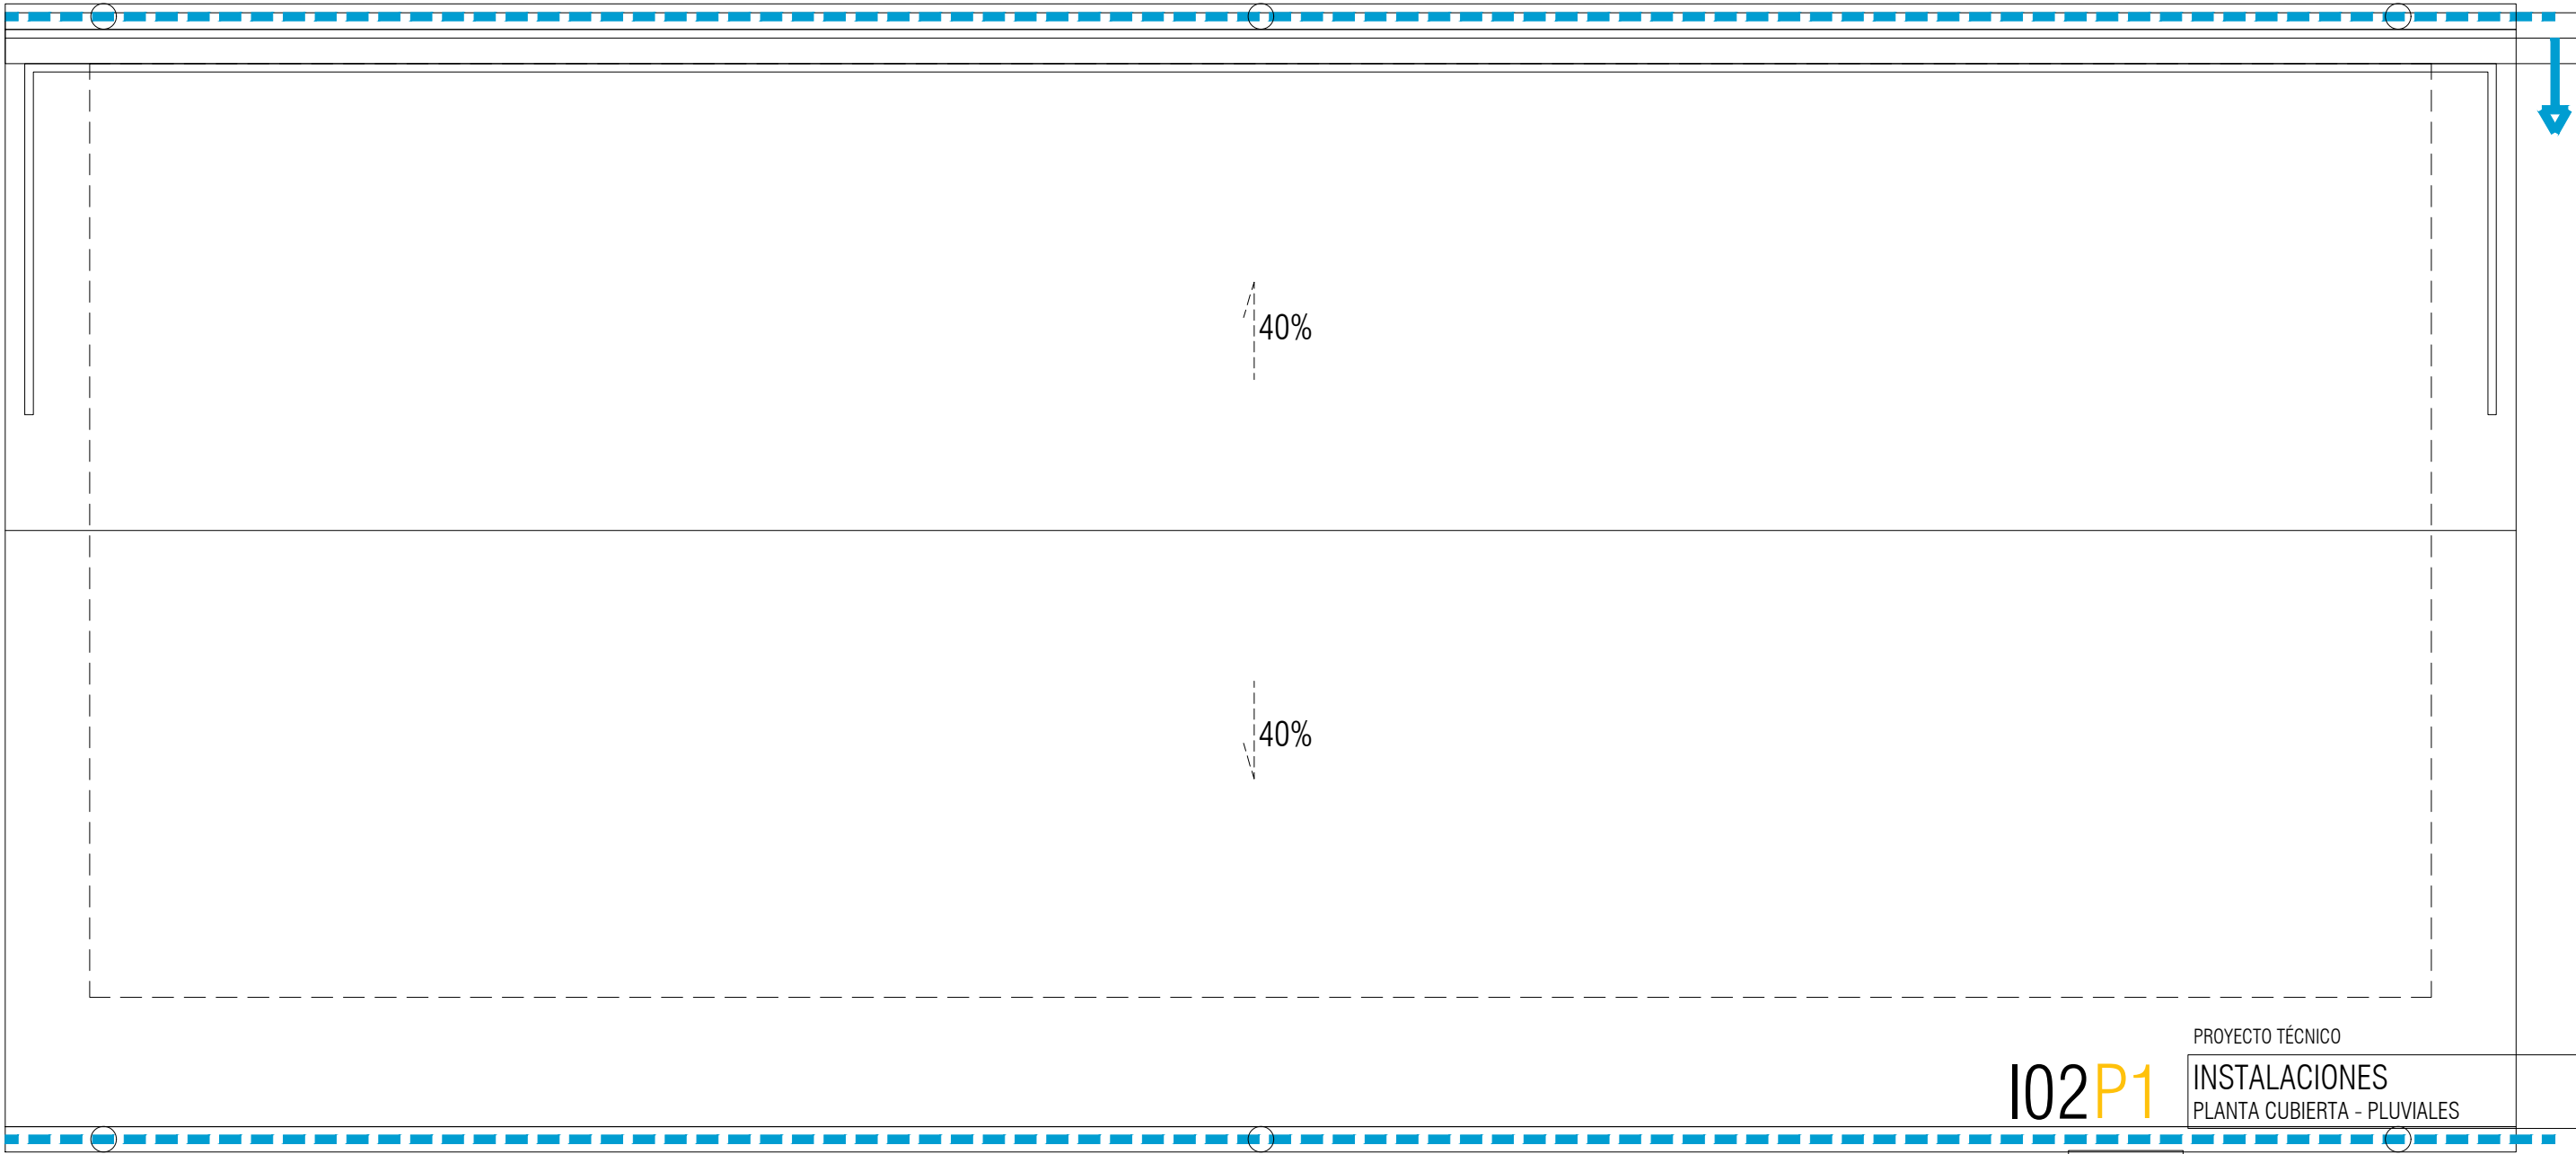

SANEAMIENTO de PLUVIALES

- COLECTOR PVC
- TUBERÍA DRENAJE RANURADA
- BAJANTE DE PLUVIALES
- ARQUETA 40x40

A120/2024

LRG

I02P1

PROYECTO TÉCNICO

INSTALACIONES

PLANTA CUBIERTA - PLUVIALES

PUESTA EN VALOR ALJIBE

Larraga, Navarra
Polígono 2 Parcela Rústica 763, Larraga
31251 Navarra

Promotor

Ayuntamiento de Larraga

Técnico

Rubén Santos Albillo

Responsable de plano

Rubén Santos Albillo


Versión

Noviembre 2025

A3 1:40

0 40 80 120 160 200 CM

A120_ALJIBE LARRAGA.DWG - 2026/01/29 12:35:10

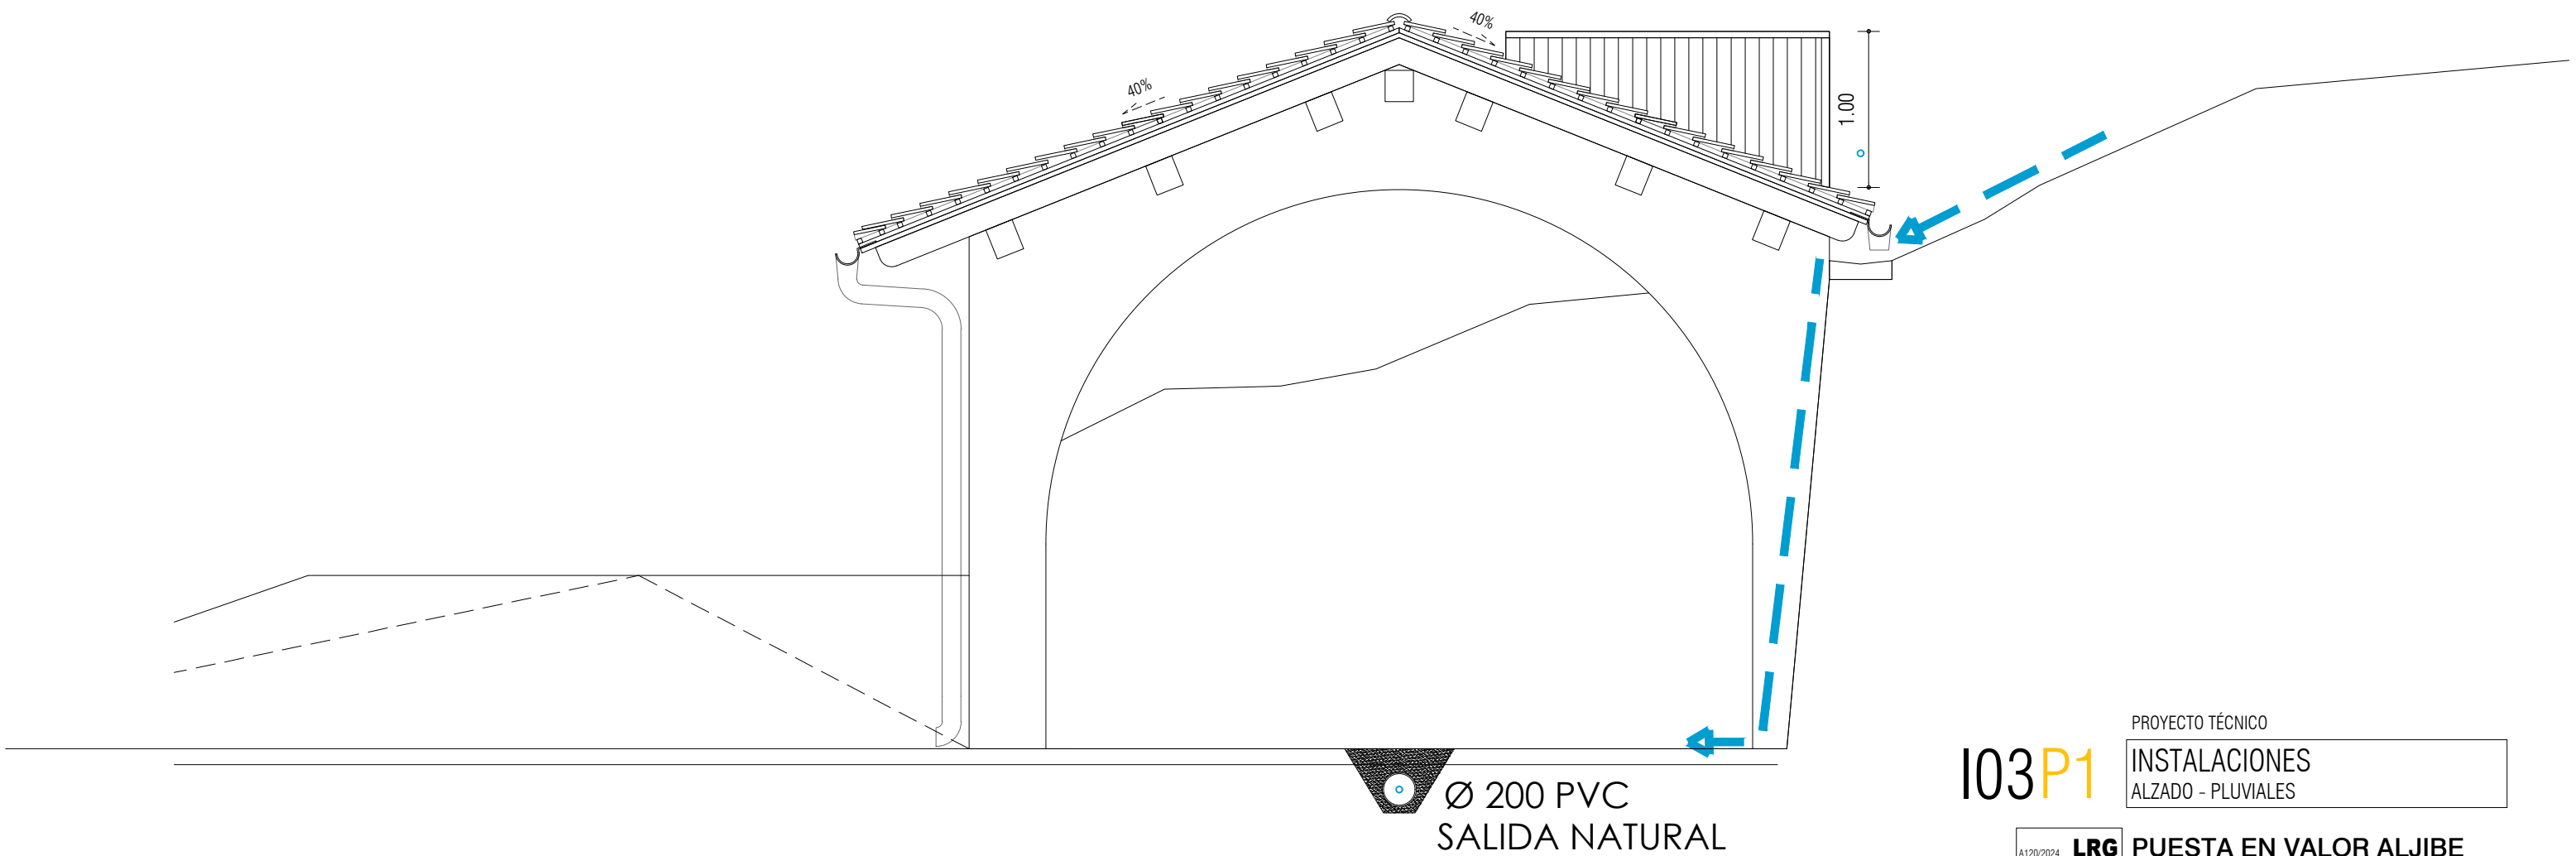

SANEAMIENTO de PLUVIALES

- COLECTOR PVC
- TUBERÍA DRENAJE RANURADA
- BAJANTE DE PLUVIALES
- ARQUETA 40x40

I03P1

PROYECTO TÉCNICO

INSTALACIONES

ALZADO - PLUVIALES

A120/2024

LRG

PUESTA EN VALOR ALJIBE

Promotor

Larraza, Navarra
Polígono 2 Parcela Rústica 763, Larraza
31251 Navarra

Técnico

Rubén Santos Albillo
606 74 19 47 - rubensantosarquitecto@gmail.com
C/ Monte Campamento Nº35 3ªA, C.P.: 31016 Pamplona, Navarra

Responsable de plano

Rubén Santos Albillo


Versión


Noviembre 2025

A3 1:40

0 40 80 120 160 200 CM

A120_ALJIBE LARRAGA.DWG - 2026/01/29 12:34:56

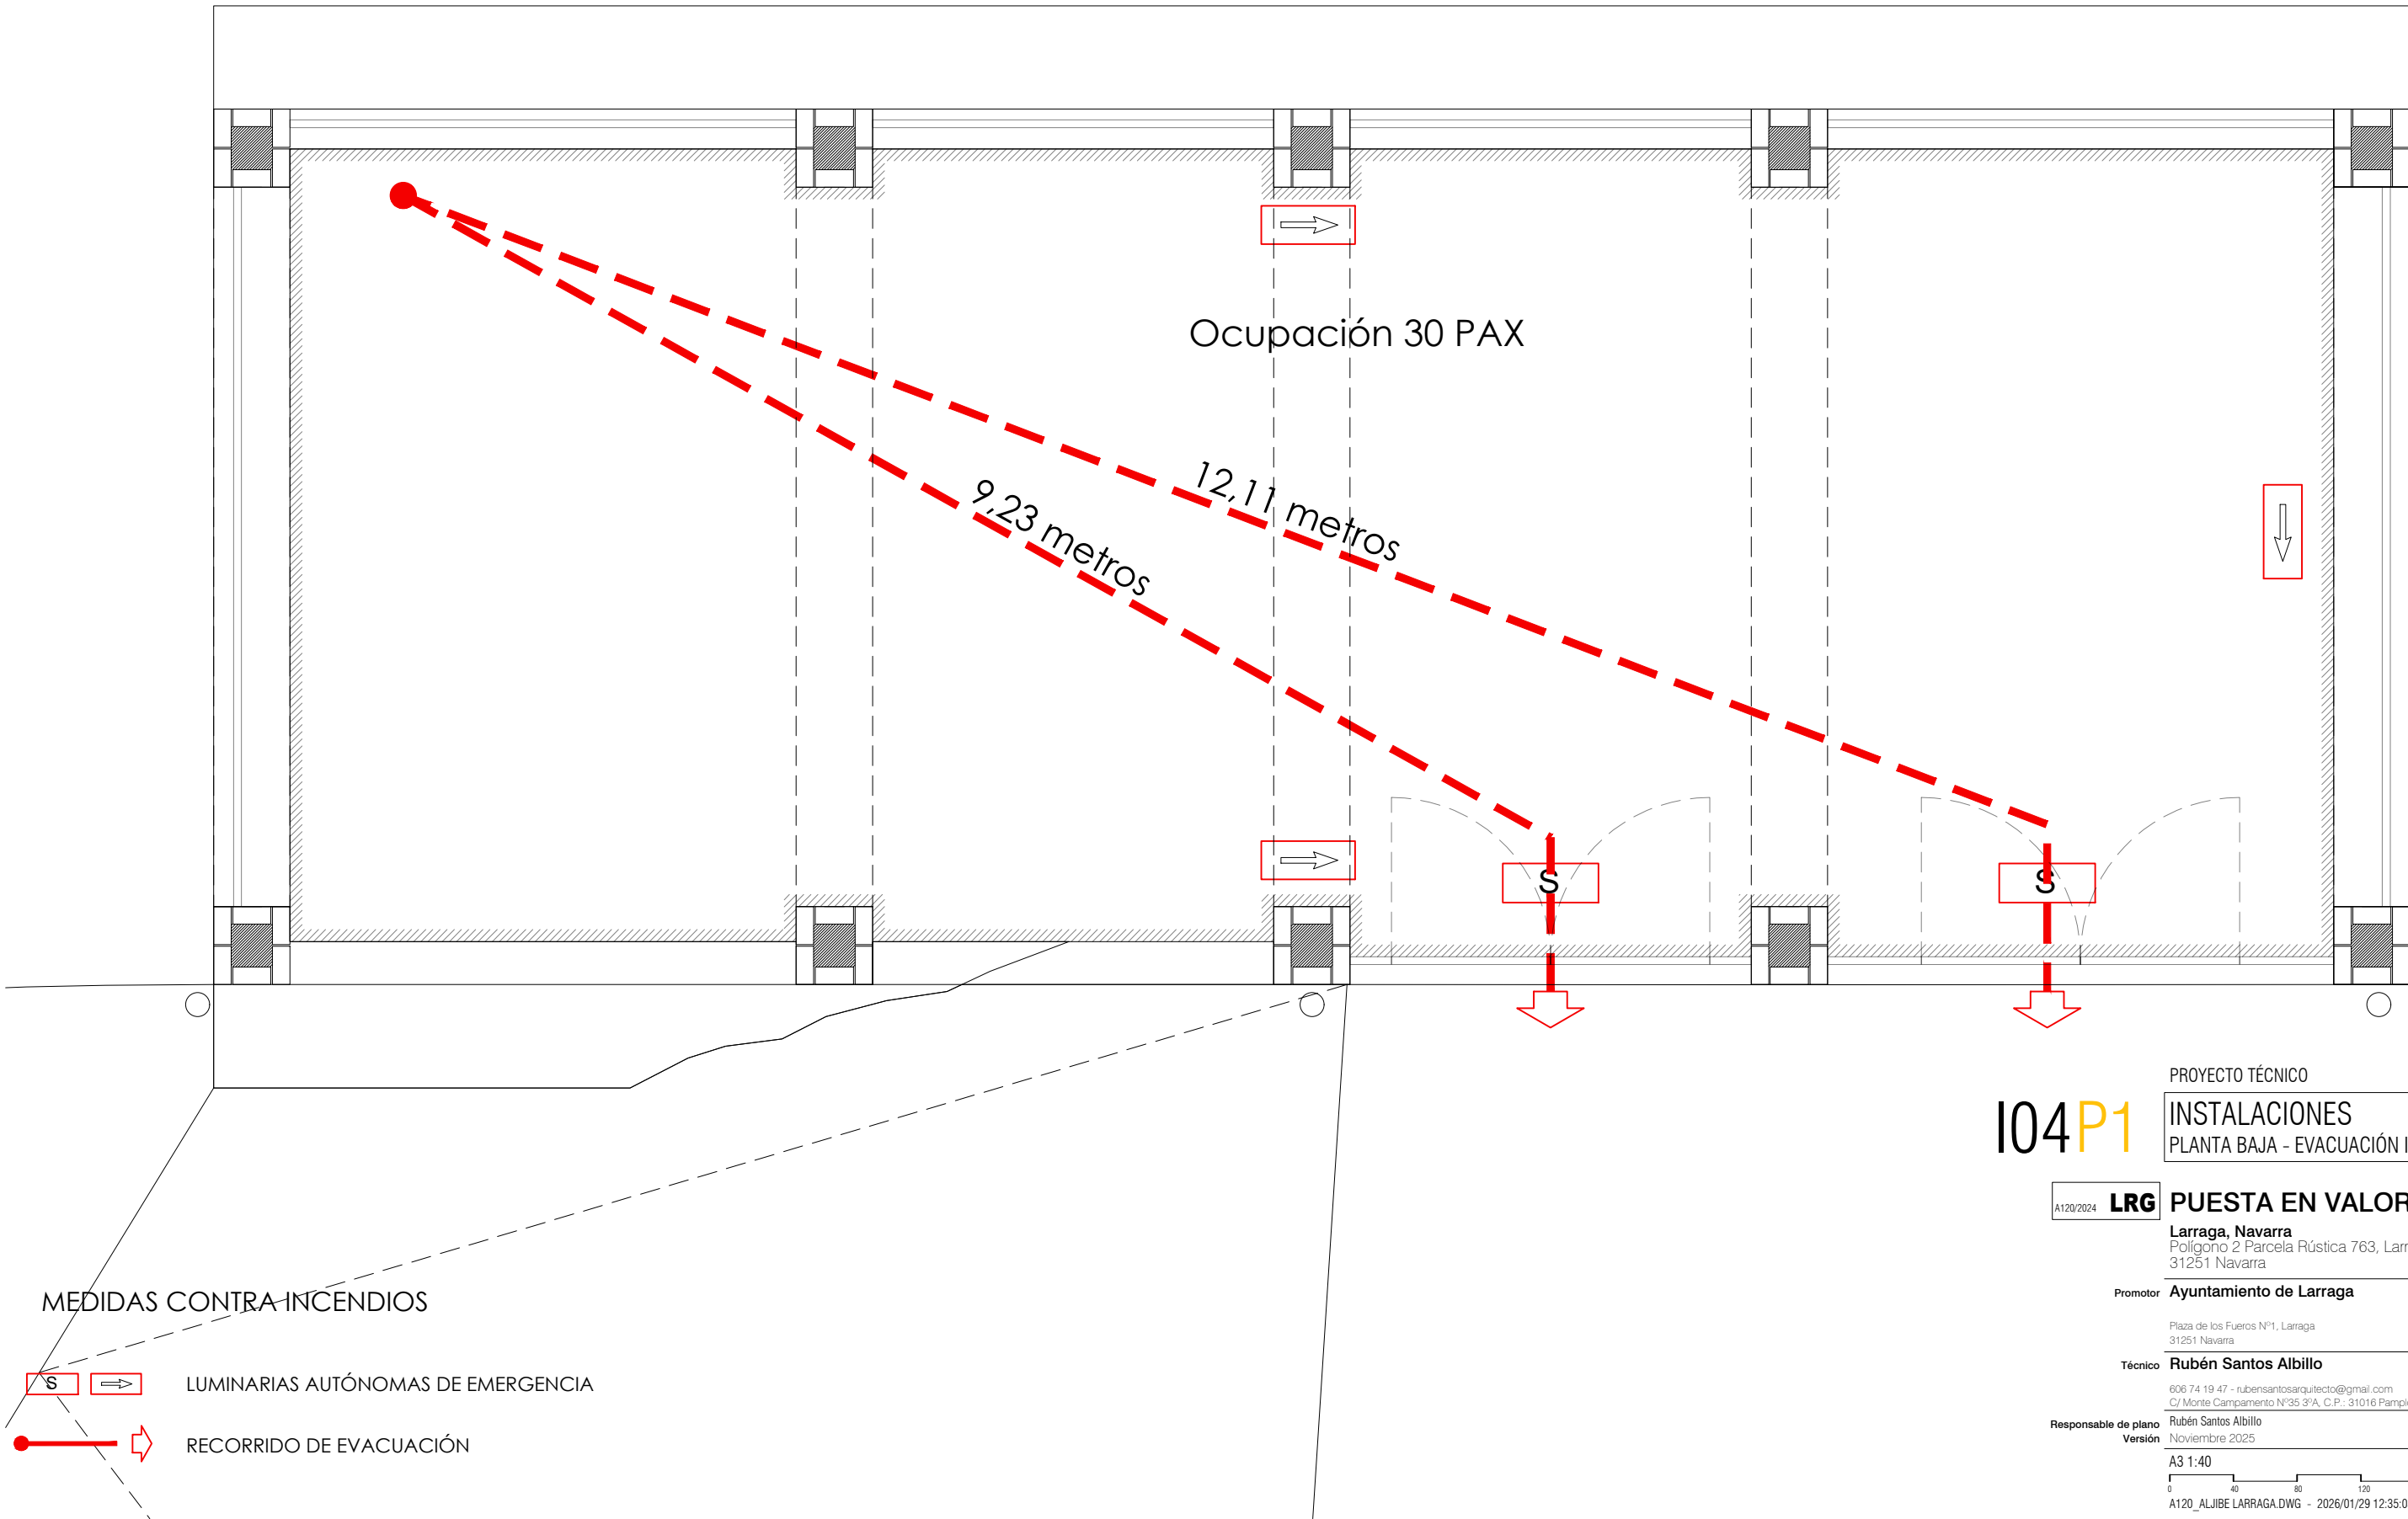

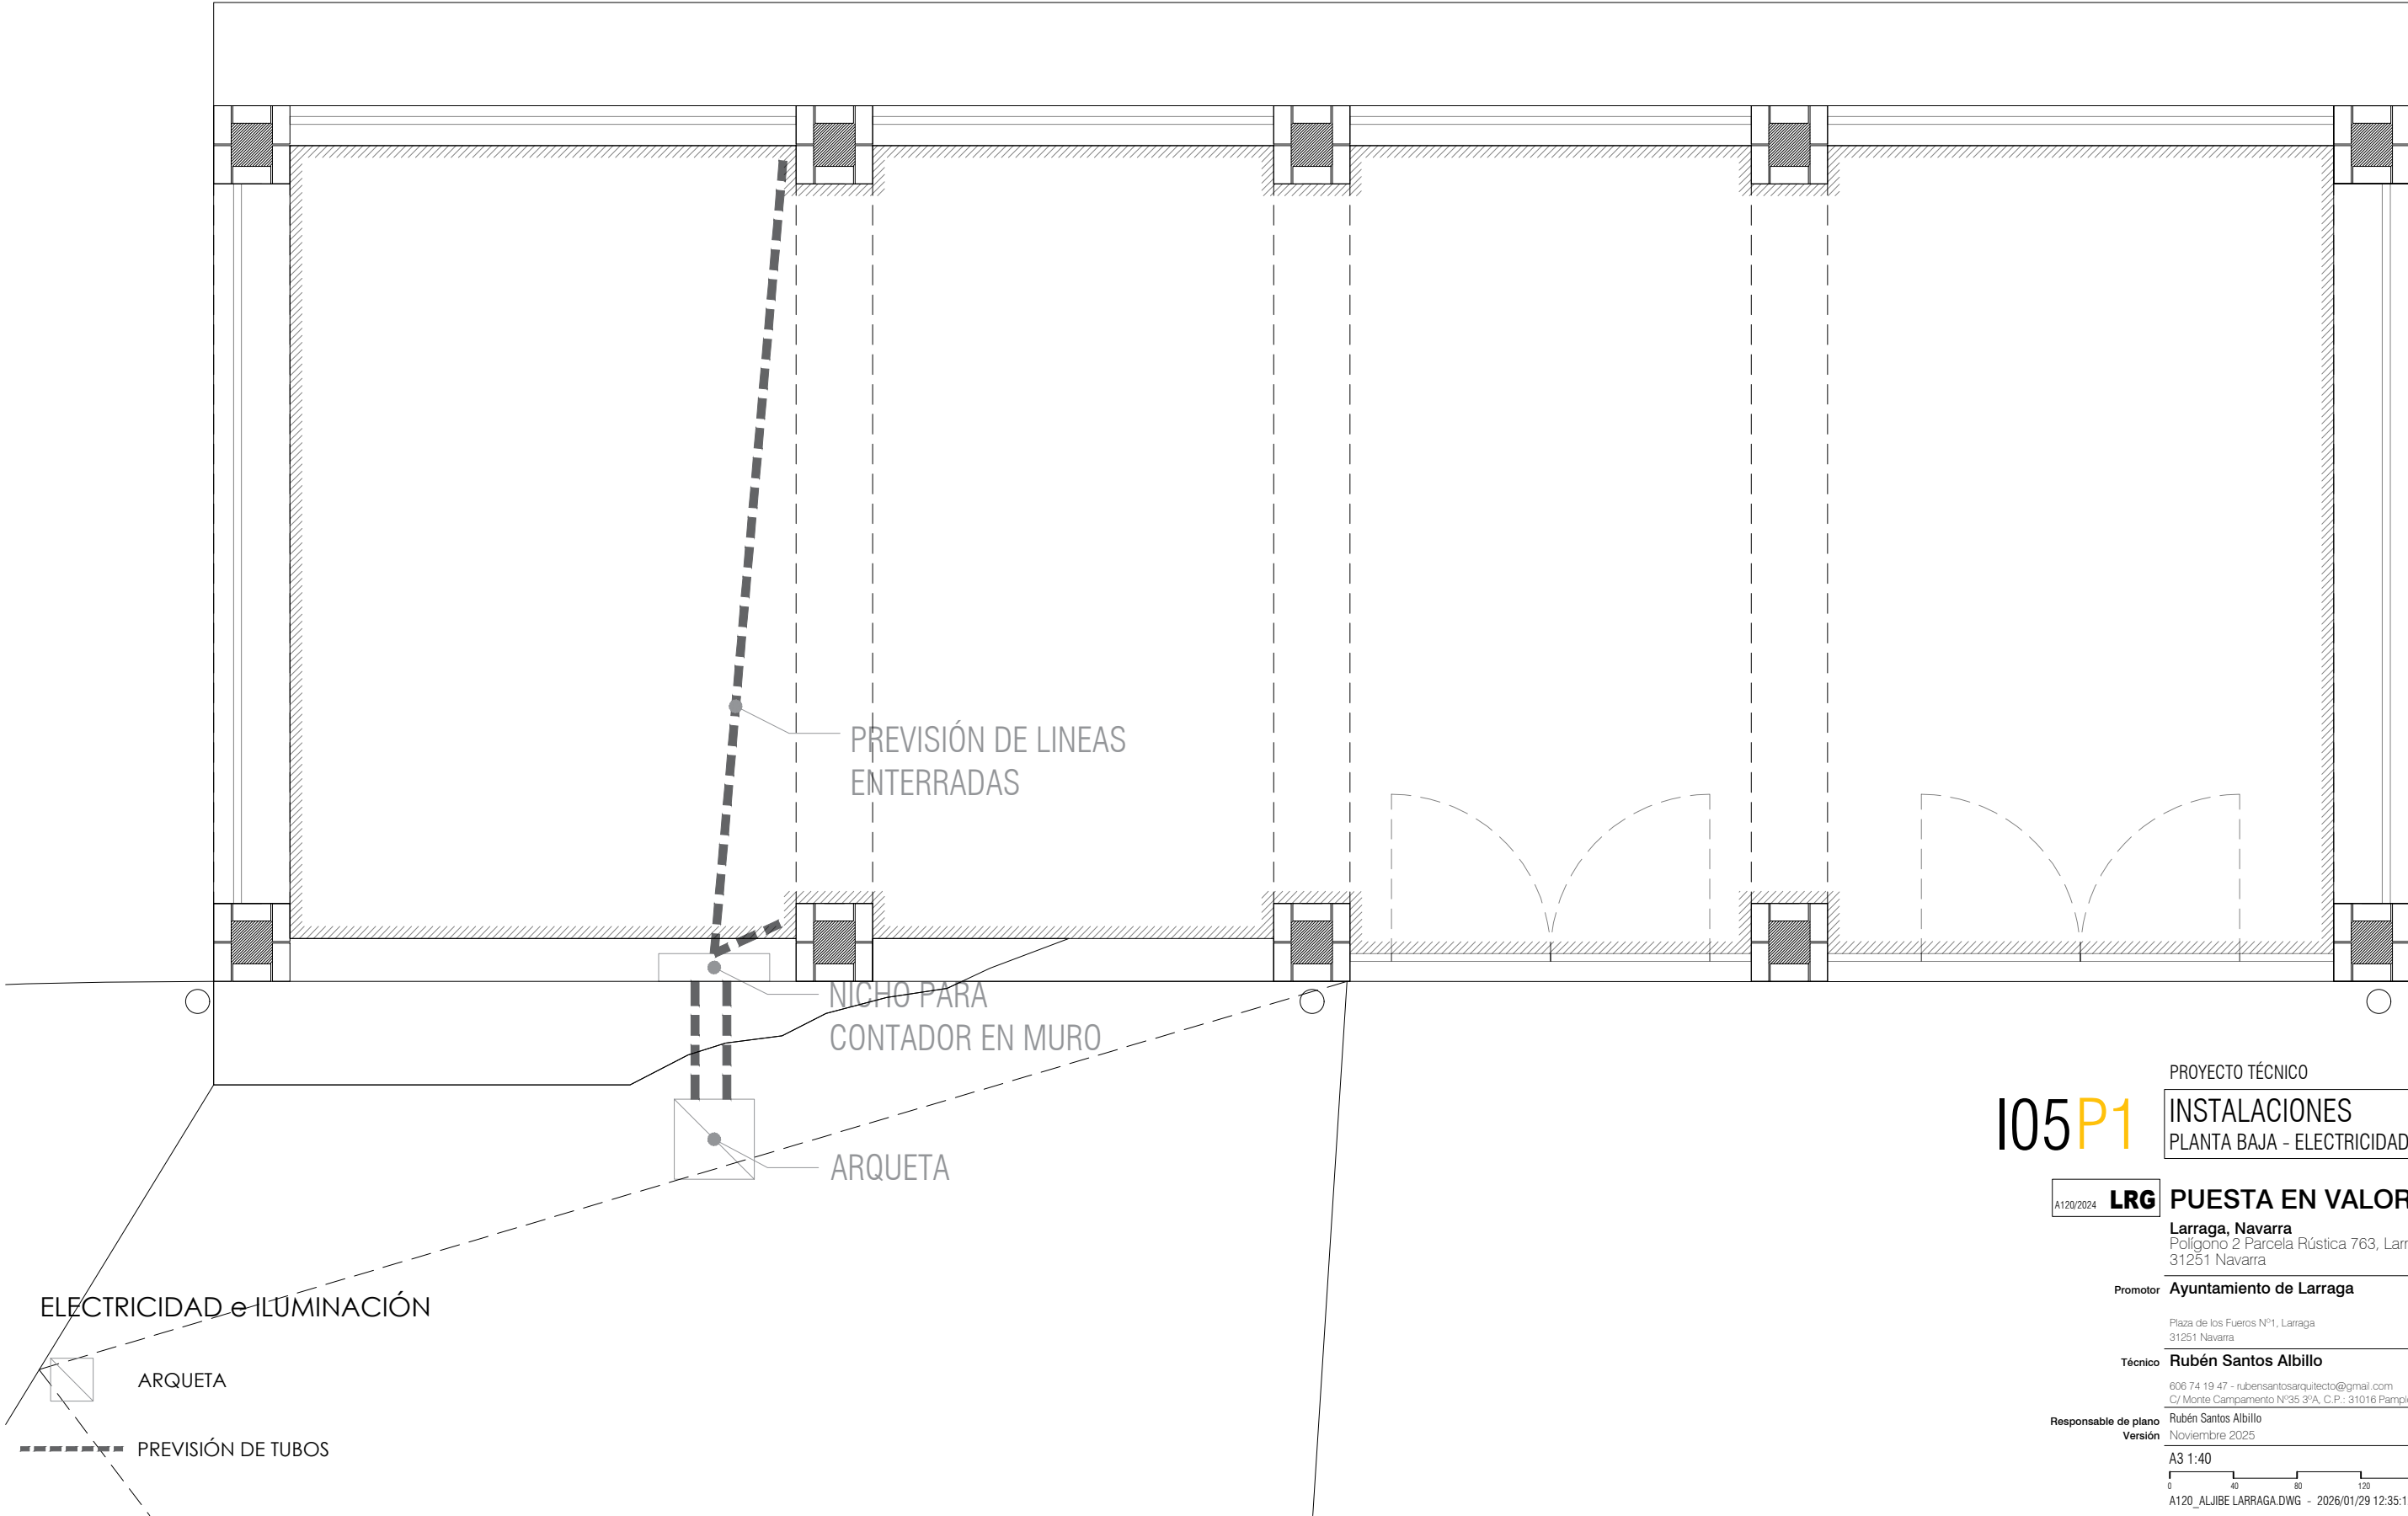


I05P1

PROYECTO TÉCNICO
INSTALACIONES
PLANTA BAJA - ELECTRICIDAD

A120/2024	LRG	PUESTA EN VALOR ALJIBE
Larraga, Navarra Polígono 2 Parcela Rústica 763, Larraga 31251 Navarra		
Promotor	Ayuntamiento de Larraga	
Plaza de los Fueros N°1, Larraga 31251 Navarra		
Técnico	Rubén Santos Albillo	
606 74 19 47 - rubensantosarquitecto@gmail.com C/ Monte Campamento N°35 3ªA, C.P.: 31016 Pamplona, Navarra		
Responsable de plano	Rubén Santos Albillo	
Versión	Noviembre 2025	

A3 1:40
0 40 80 120 160 200 CM
A120_ALJIBE LARRAGA.DWG - 2026/01/29 12:35:12

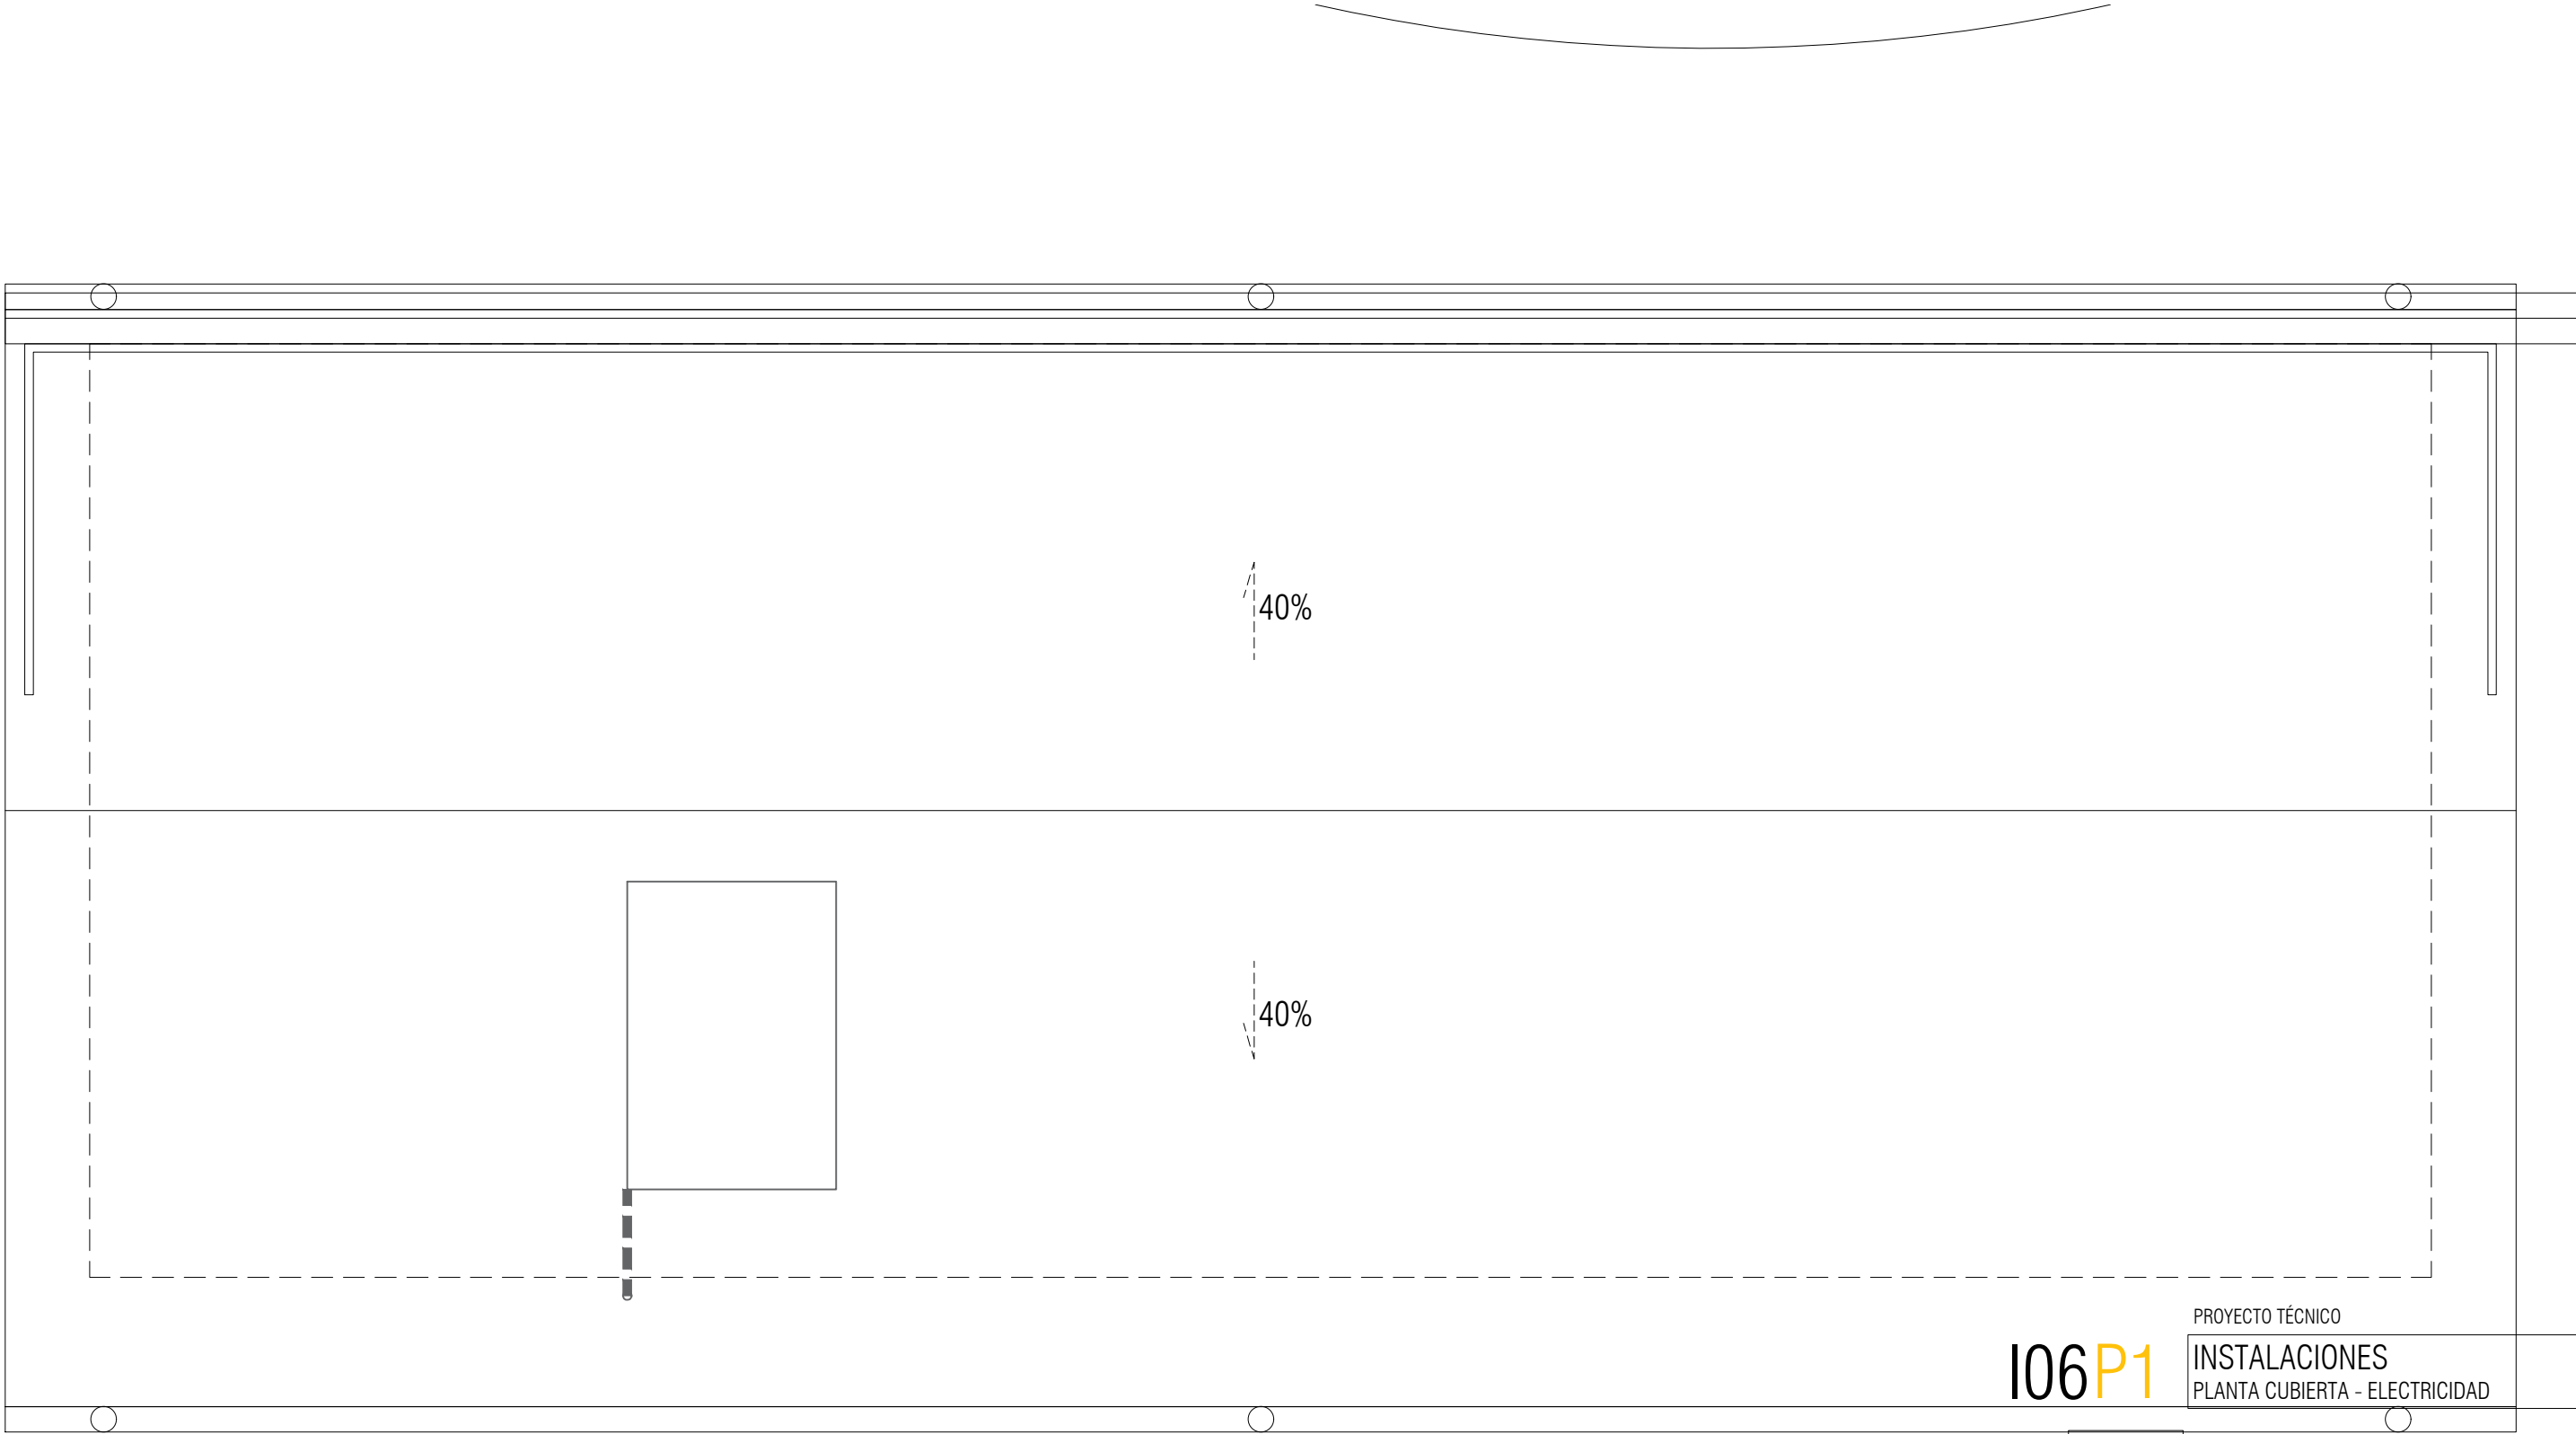

ELECTRICIDAD e ILUMINACIÓN



ARQUETA

PREVISIÓN DE TUBOS

A120/2024

LRG

I06P1

PROYECTO TÉCNICO

INSTALACIONES

PLANTA CUBIERTA - ELECTRICIDAD

PUESTA EN VALOR ALJIBE

Larraga, Navarra

Polígono 2 Parcela Rústica 763, Larraga

31251 Navarra

Promotor

Ayuntamiento de Larraga

Plaza de los Fueros Nº1, Larraga

31251 Navarra

Técnico

Rubén Santos Albillo

606 74 19 47 - rubensantosarquitecto@gmail.com

C/ Monte Campamento Nº35 3ªA, C.P.: 31016 Pamplona, Navarra

Responsable de plano

Rubén Santos Albillo


Versión

Noviembre 2025

A3 1:40

0 40 80 120 160 200 CM

A120_ALJIBE LARRAGA.DWG - 2026/01/29 12:34:59

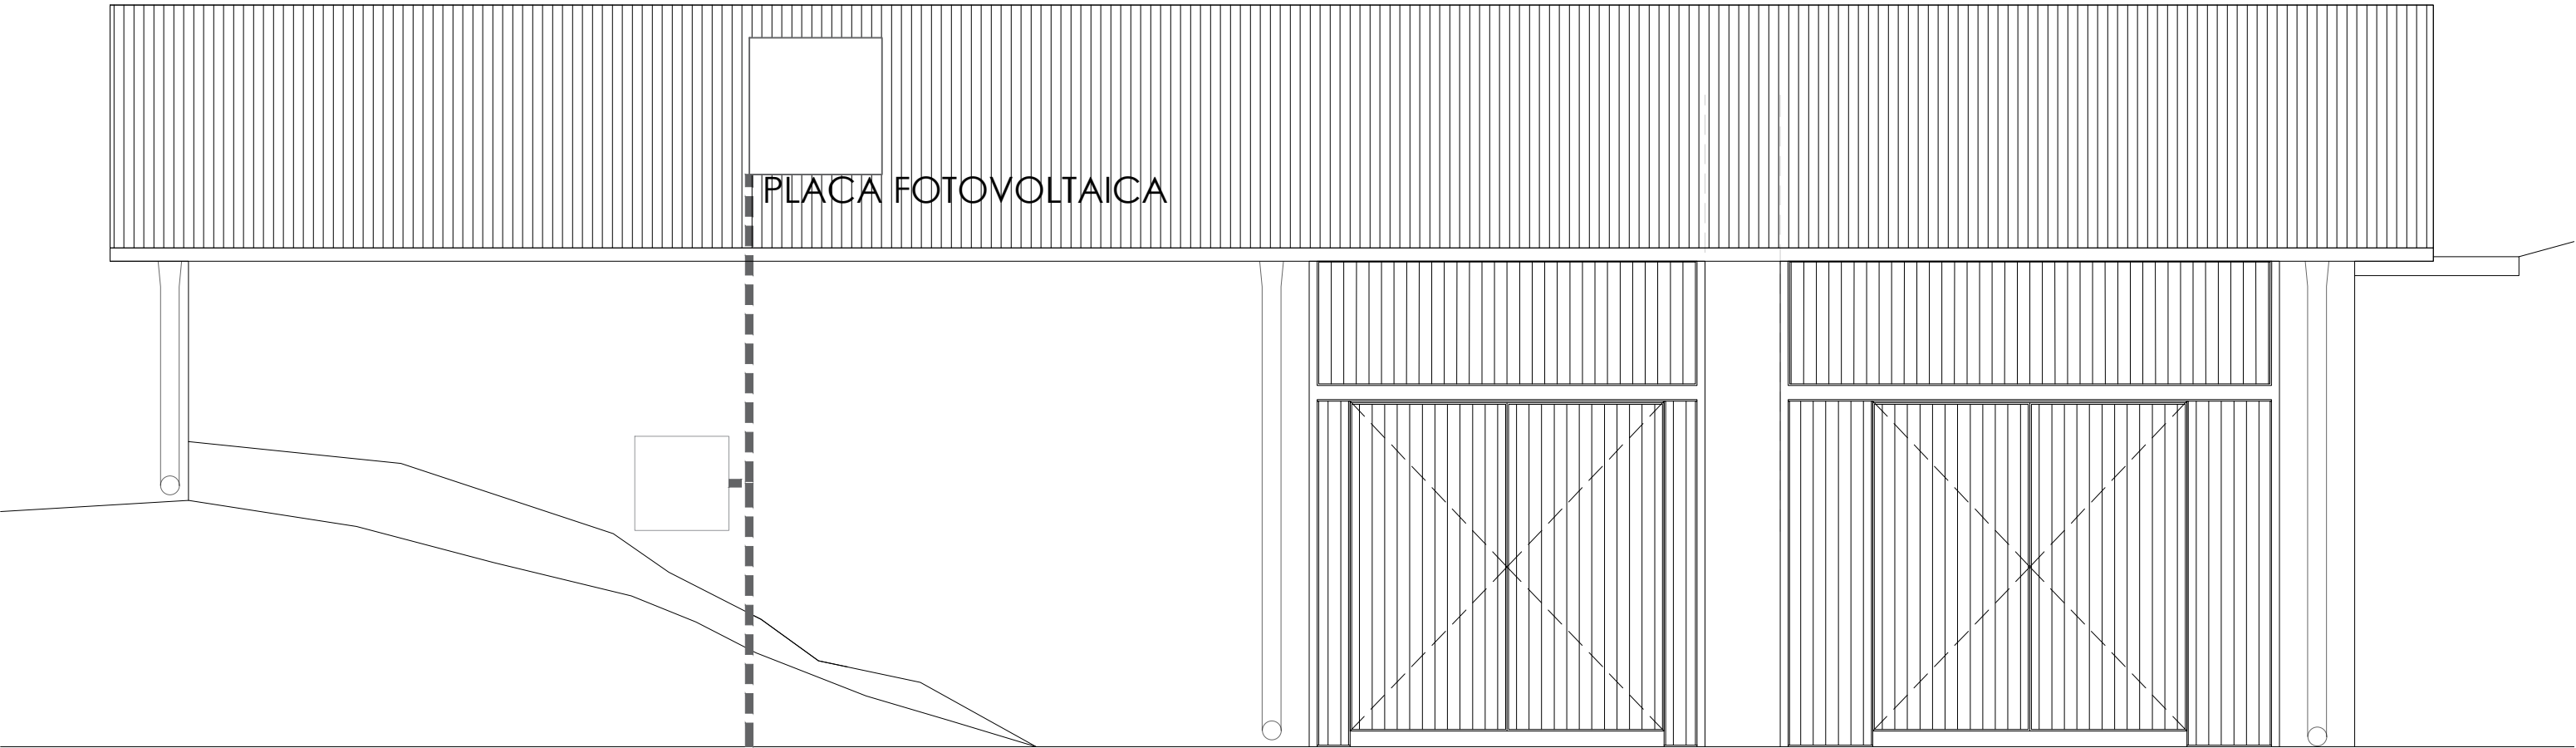

ELECTRICIDAD e ILUMINACIÓN



ARQUETA

PREVISIÓN DE TUBOS

I07P1

PROYECTO TÉCNICO

INSTALACIONES

ALZADO SUR - ELECTRICIDAD

A120/2024

LRG

PUESTA EN VALOR ALJIBE

Larraga, Navarra

Polígono 2 Parcela Rústica 763, Larraga

31251 Navarra

Promotor

Ayuntamiento de Larraga

Plaza de los Fueros Nº1, Larraga

31251 Navarra

Técnico

Rubén Santos Albillo

606 74 19 47 - rubensantosarquitecto@gmail.com

C/ Monte Campamento Nº35 3ªA, C.P.: 31016 Pamplona, Navarra

Responsable de plano

Rubén Santos Albillo


Versión

Noviembre 2025

A3 1:40

0 40 80 120 160 200 CM

A120_ALJIBE LARRAGA.DWG - 2026/01/29 12:35:06

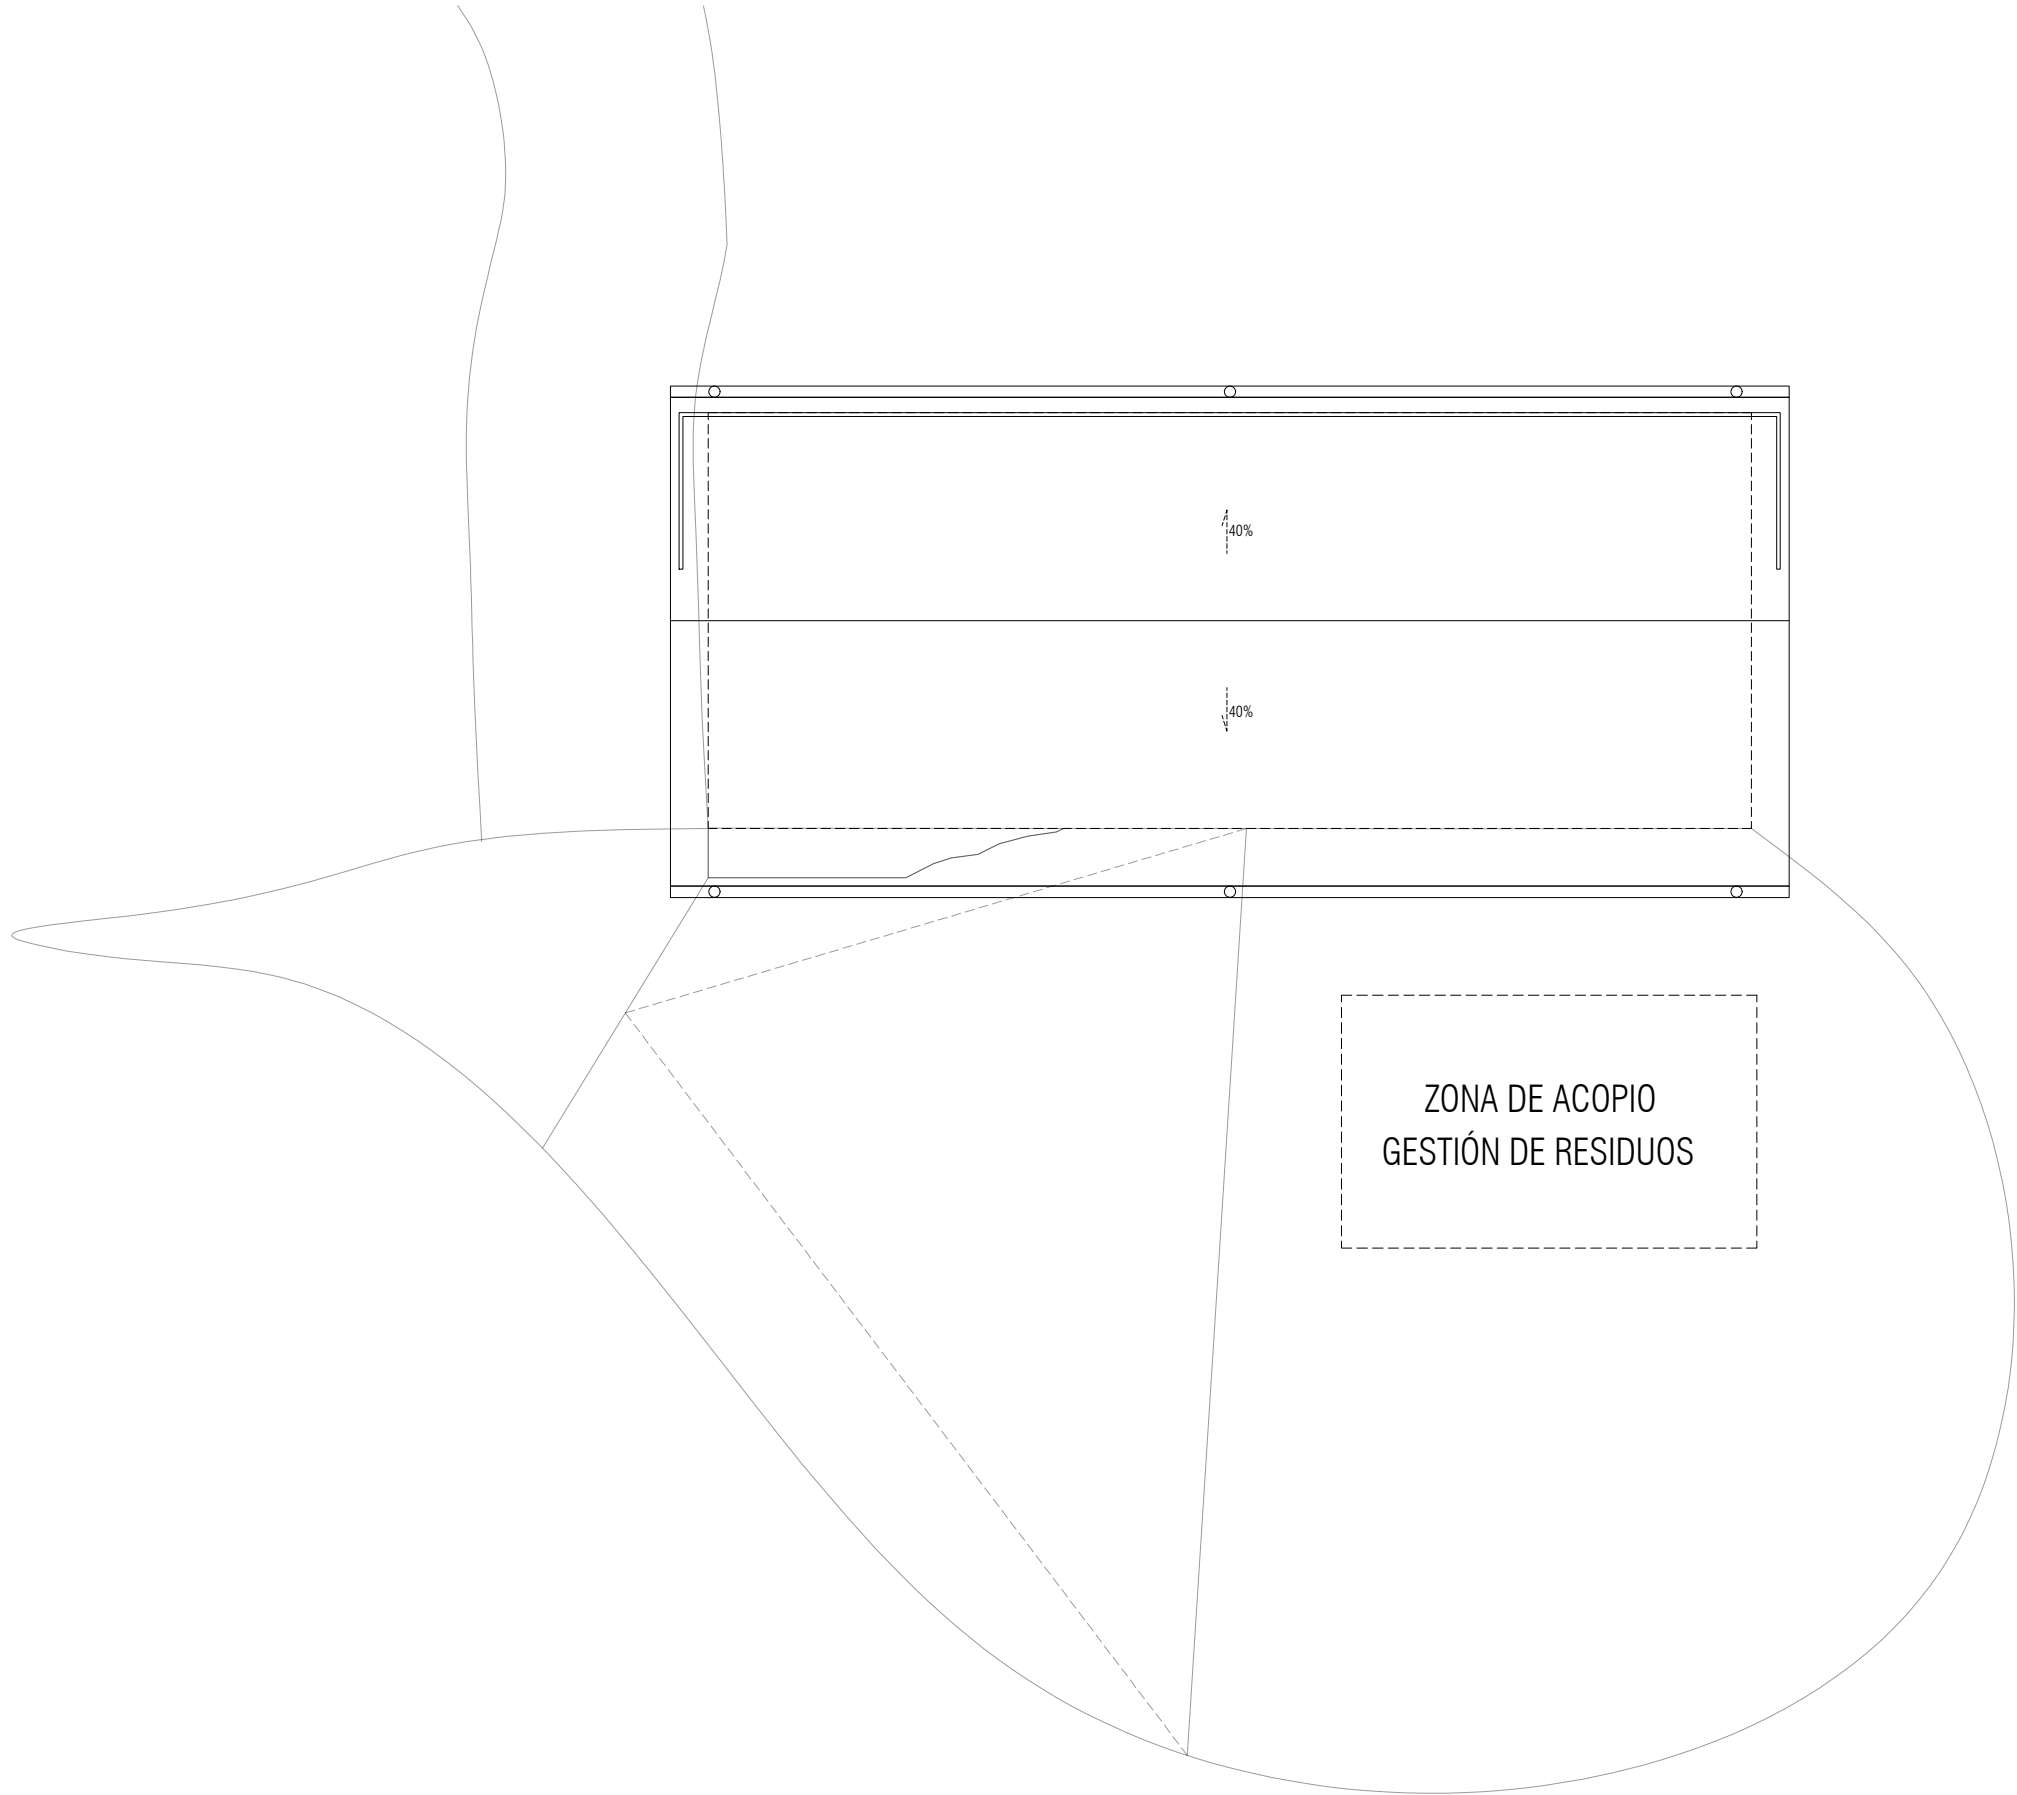

GDR

P1

PROYECTO TÉCNICO

GESTIÓN DE RESIDUOS

UBICACIÓN GESTIÓN DE RESIDUOS

A120/2024

LRG

PUESTA EN VALOR ALJIBE

Larraza, Navarra

Polígono 2 Parcela Rústica 763, Larraza

31251 Navarra

Promotor

Ayuntamiento de Larraza

Técnico

Rubén Santos Albillo

606 74 19 47 - rubensantosarquitecto@gmail.com

C/ Monte Campamento N°35 3ªA, C.P.: 31016 Pamplona, Navarra

Responsable de plano

Rubén Santos Albillo

Versión

Noviembre 2025

A3 1:100

0 1 2 3 4 5 M

A120_ALJIBE LARRAGA.DWG - 2026/01/29 12:35:06