


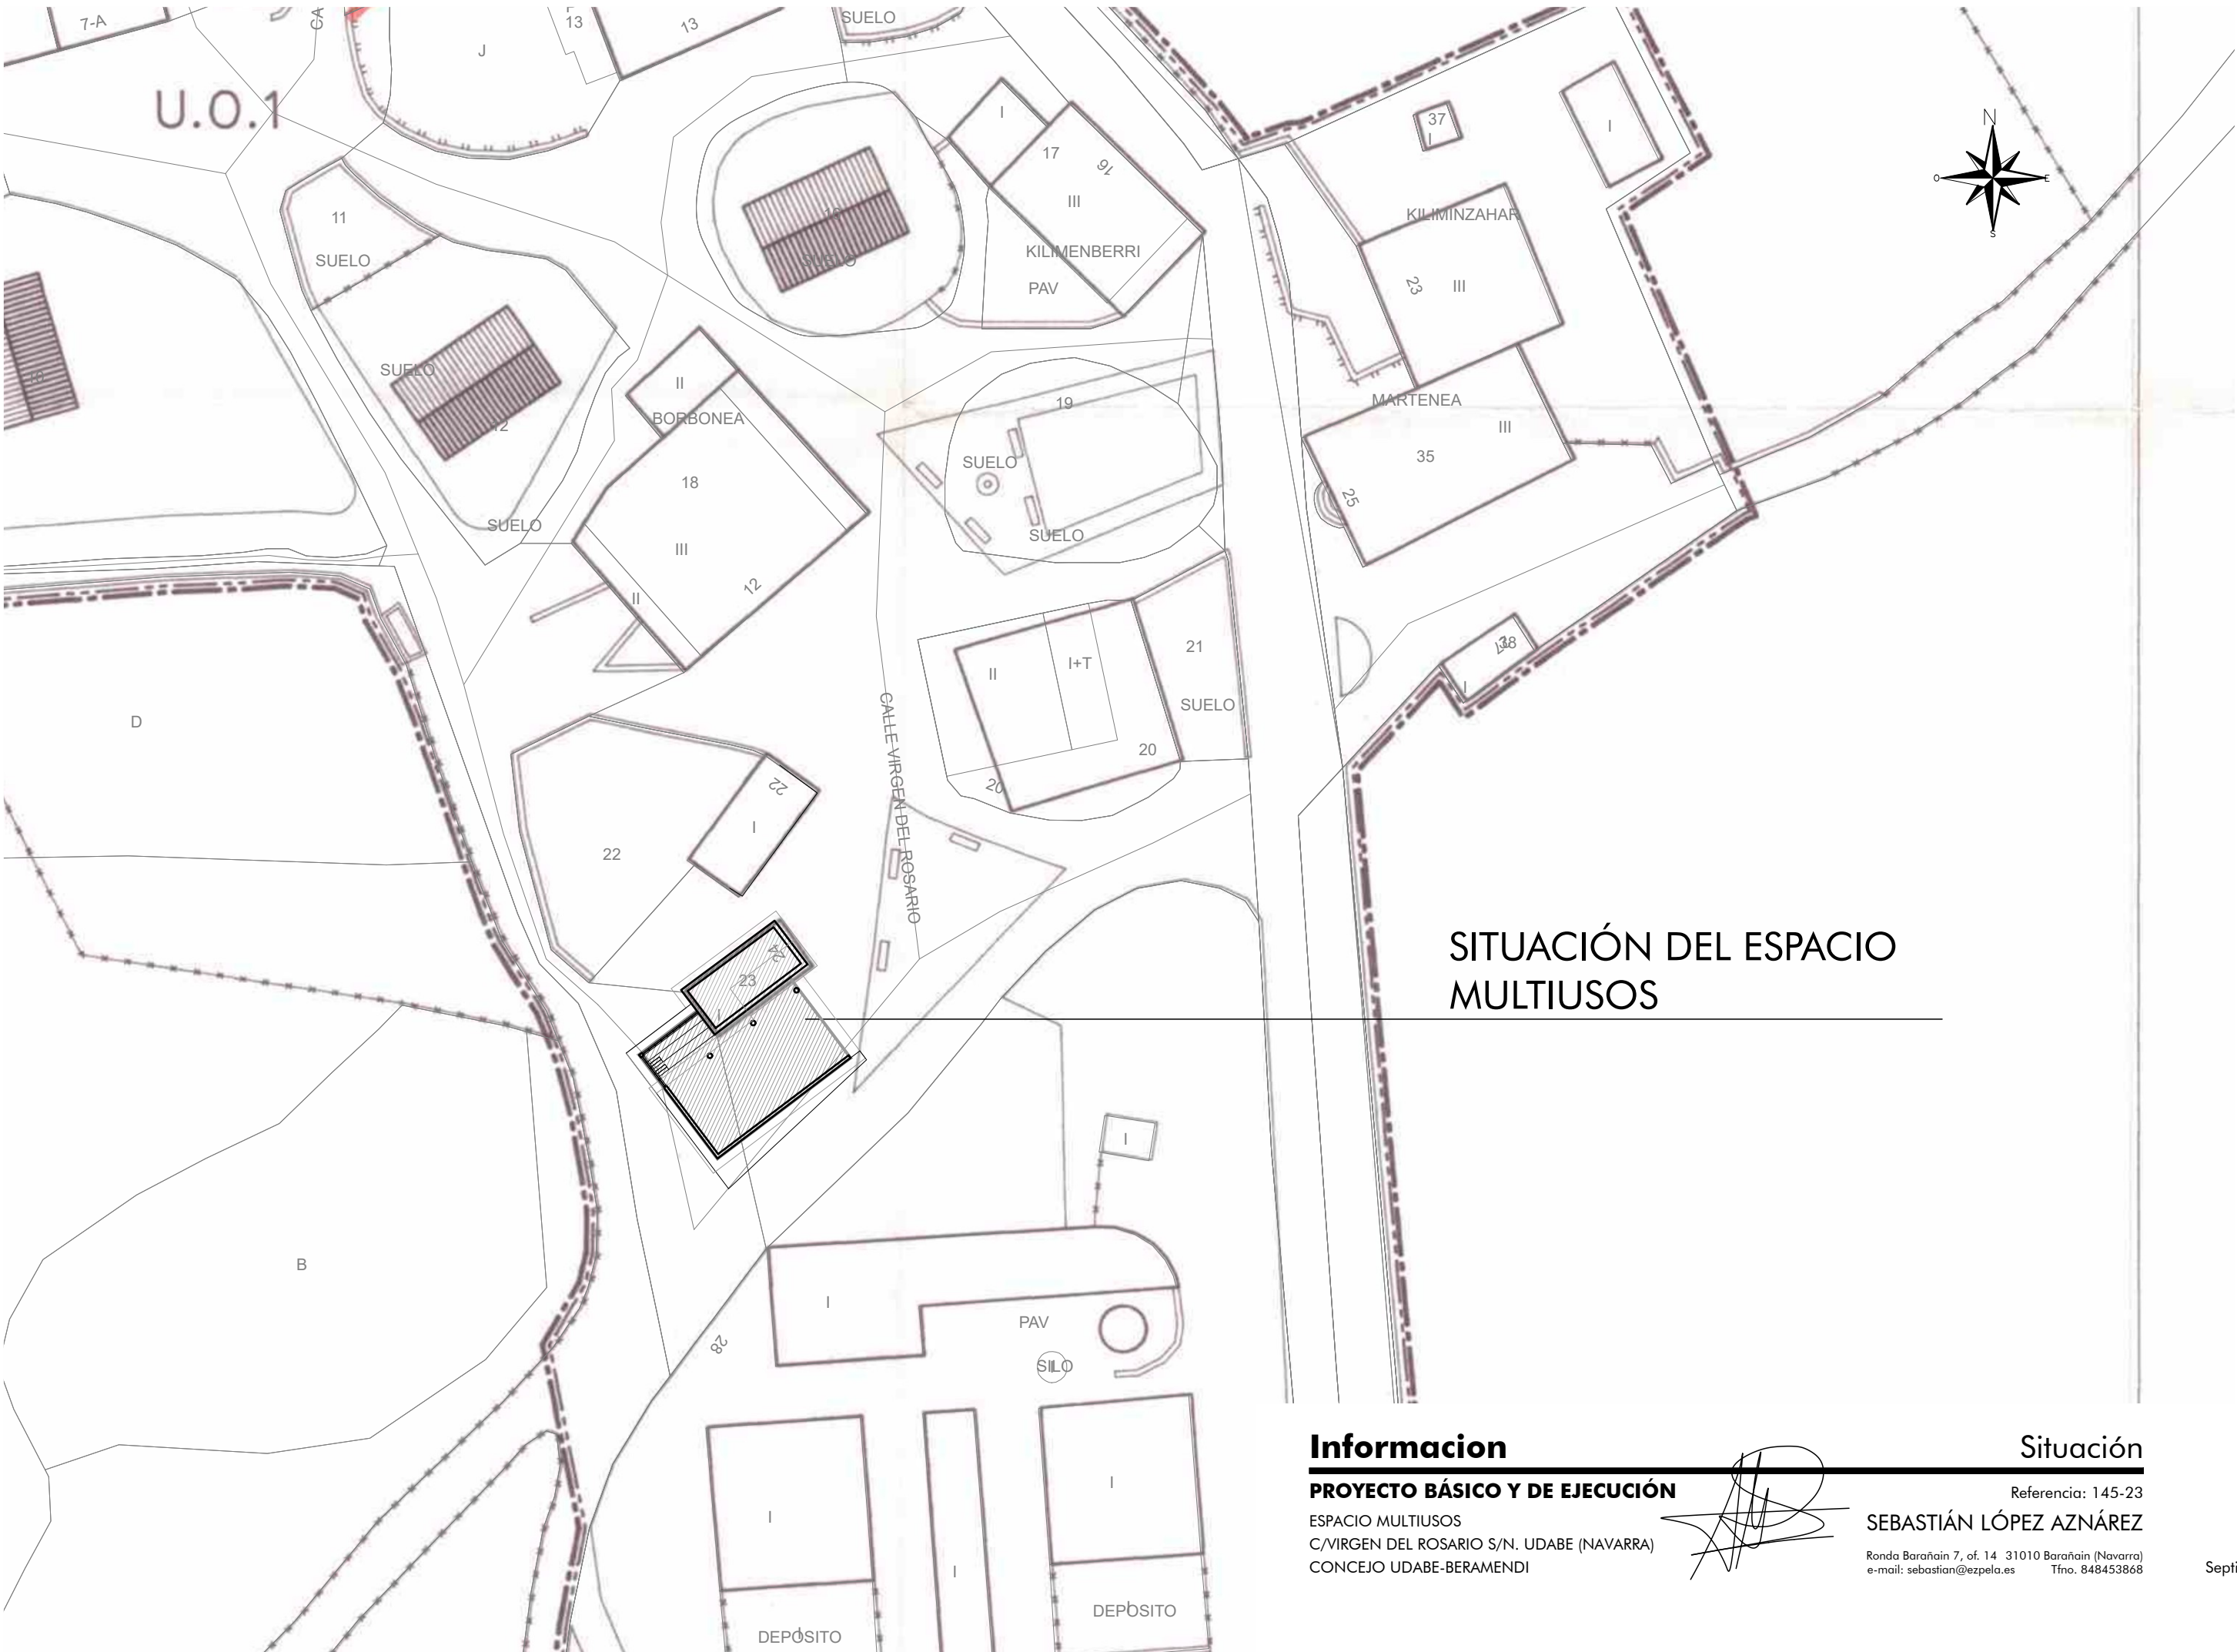


SITUACIÓN DEL ESPACIO MULTIUSOS

Información

PROYECTO BÁSICO Y DE EJECUCIÓN

ESPACIO MULTIUSOS
C/VIRGEN DEL ROSARIO S/N. UDABE (NAVARRA)
CONCEJO UDABE-BERAMENDI

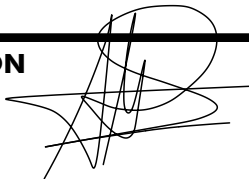

Situación


Referencia: 145-23

SEBASTIÁN LÓPEZ AZNÁREZ

Ronda Barañain 7, of. 14 31010 Barañain (Navarra)
e-mail: sebastian@ezpela.es Tfno. 848453868

I.01

Escala: 1/500
Septiembre de 2025

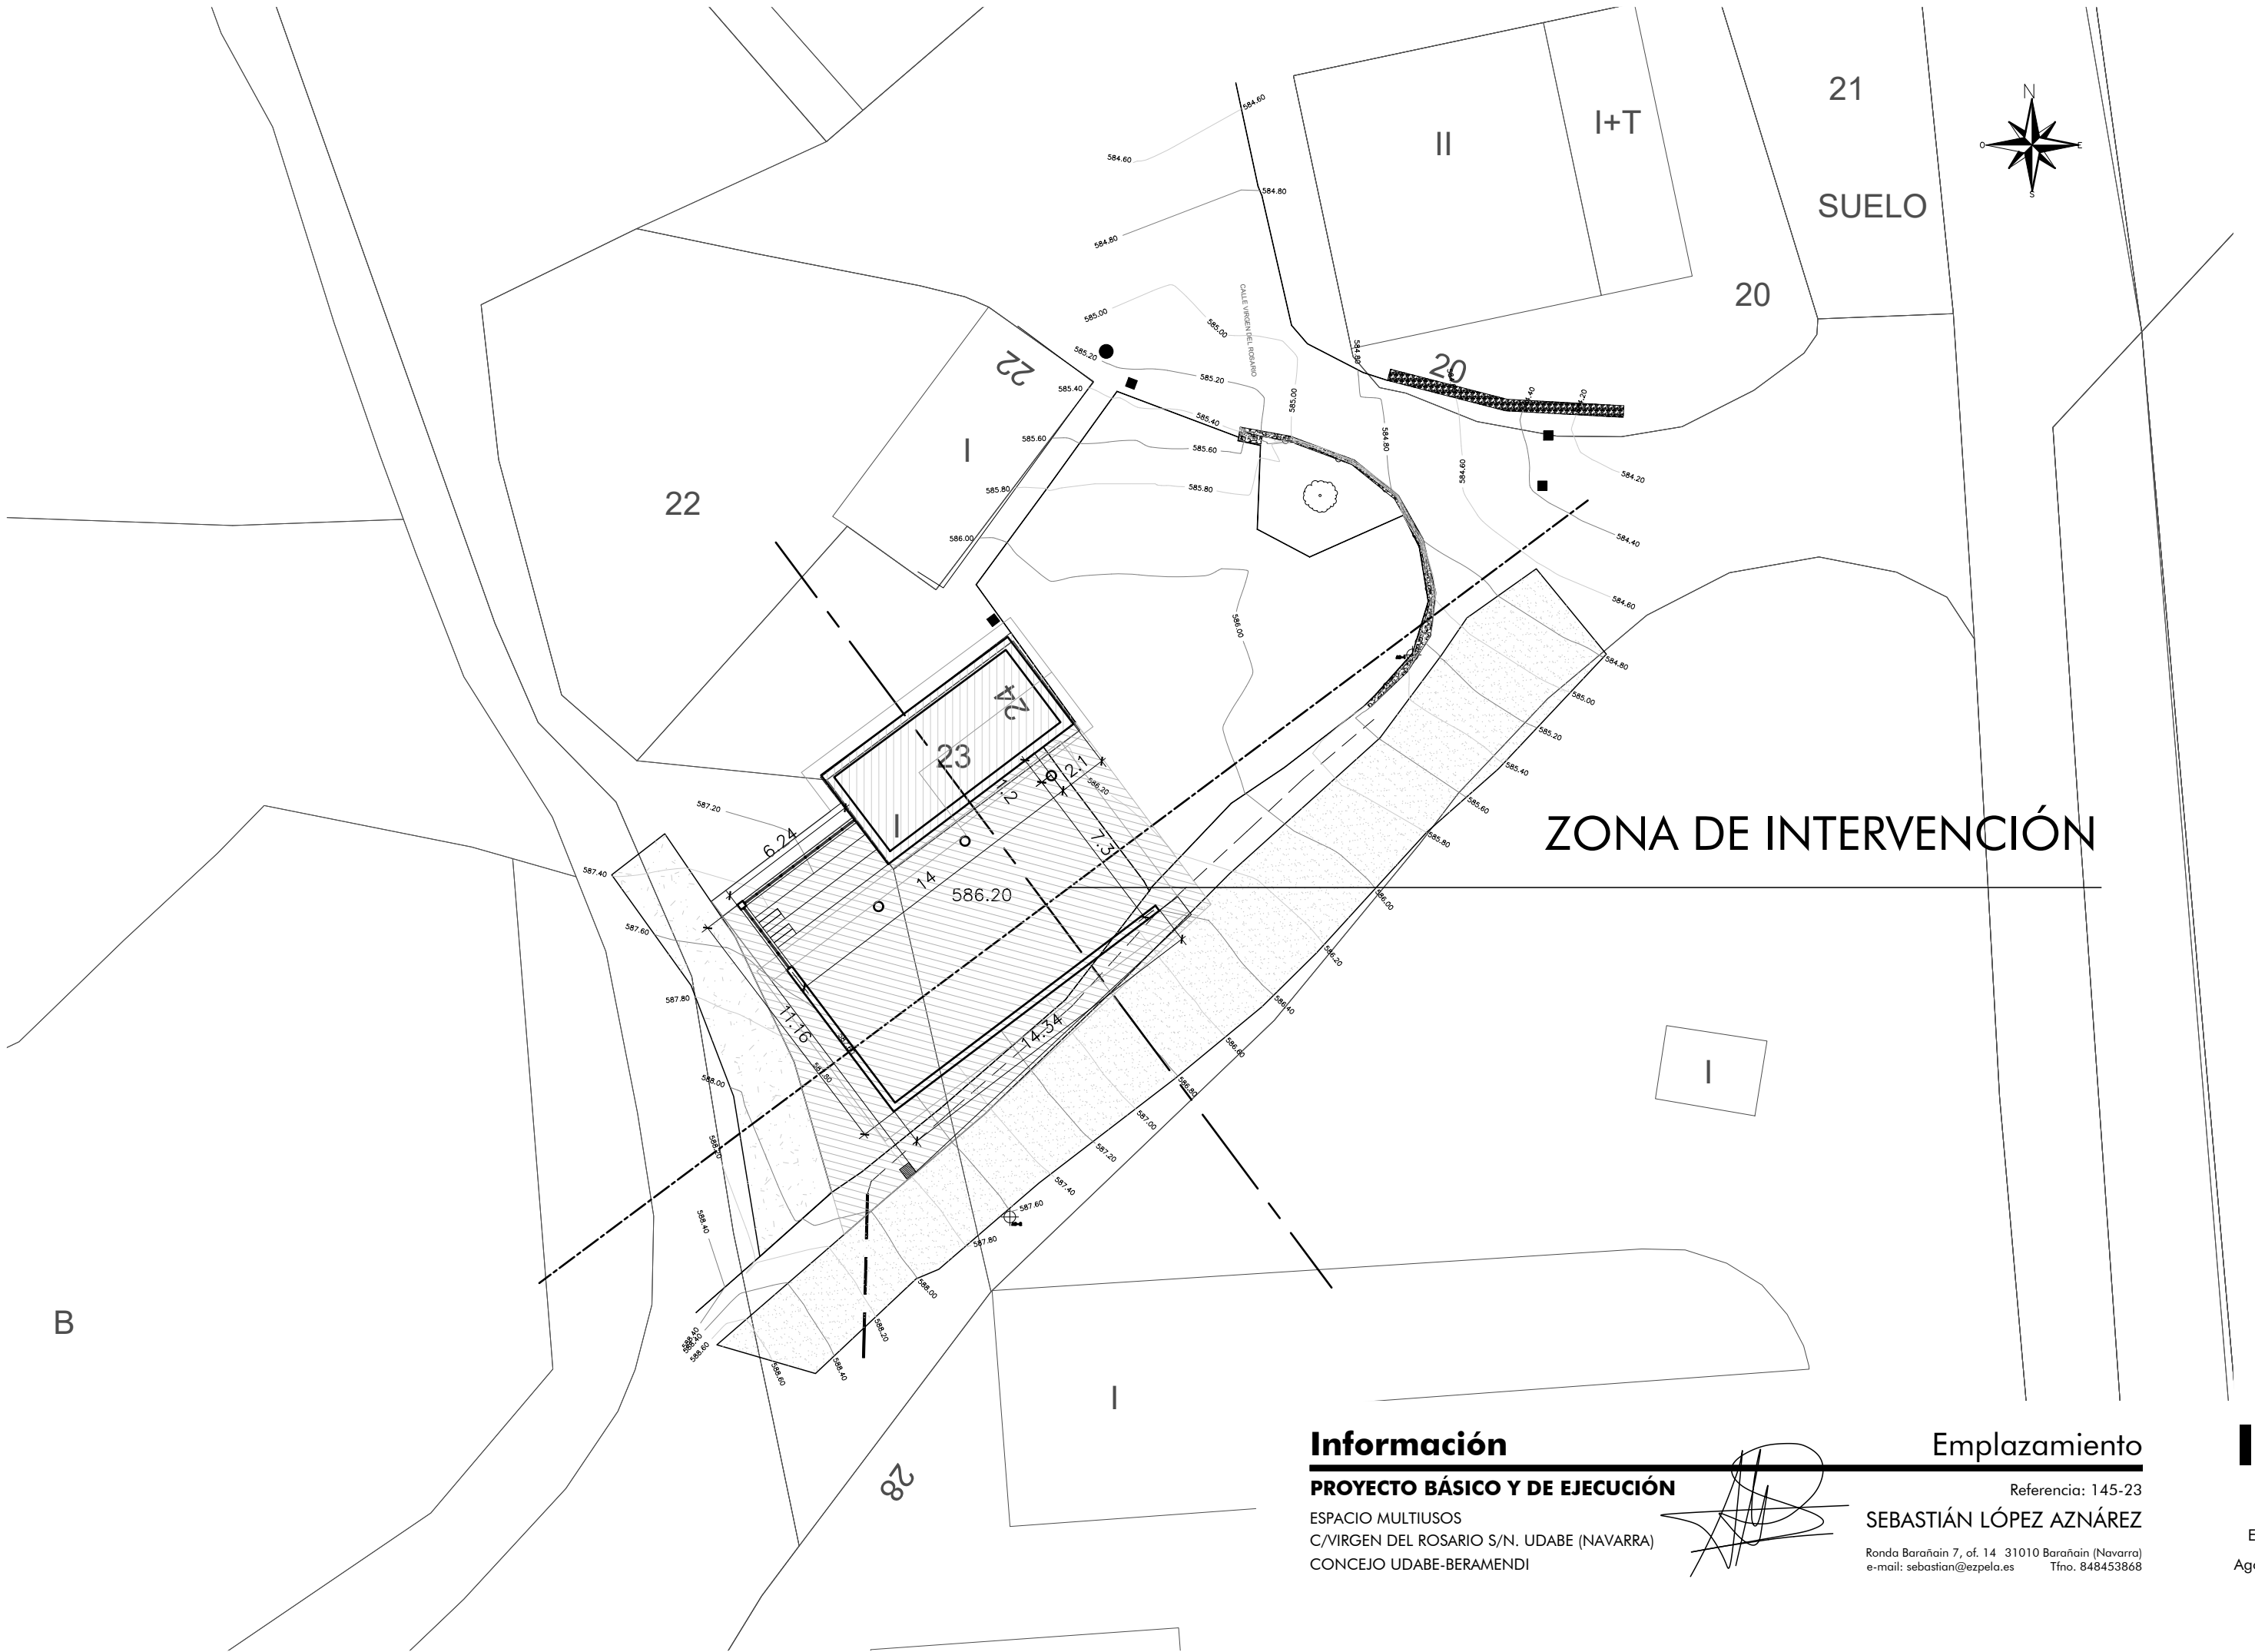

Información

PROYECTO BÁSICO Y DE EJECUCIÓN


ESPACIO MULTIUSOS
C/VIRGEN DEL ROSARIO S/N. UDABE (NAVARRA)
CONCEJO UDABE-BERAMENDI

Emplazamiento

Referencia: 145-23
SEBASTIÁN LÓPEZ AZNÁREZ
Ronda Barañain 7, of. 14 31010 Barañain (Navarra)
e-mail: sebastian@ezpela.es Tfno. 848453868

I.02

Escala: 1/250
Agosto de 2025

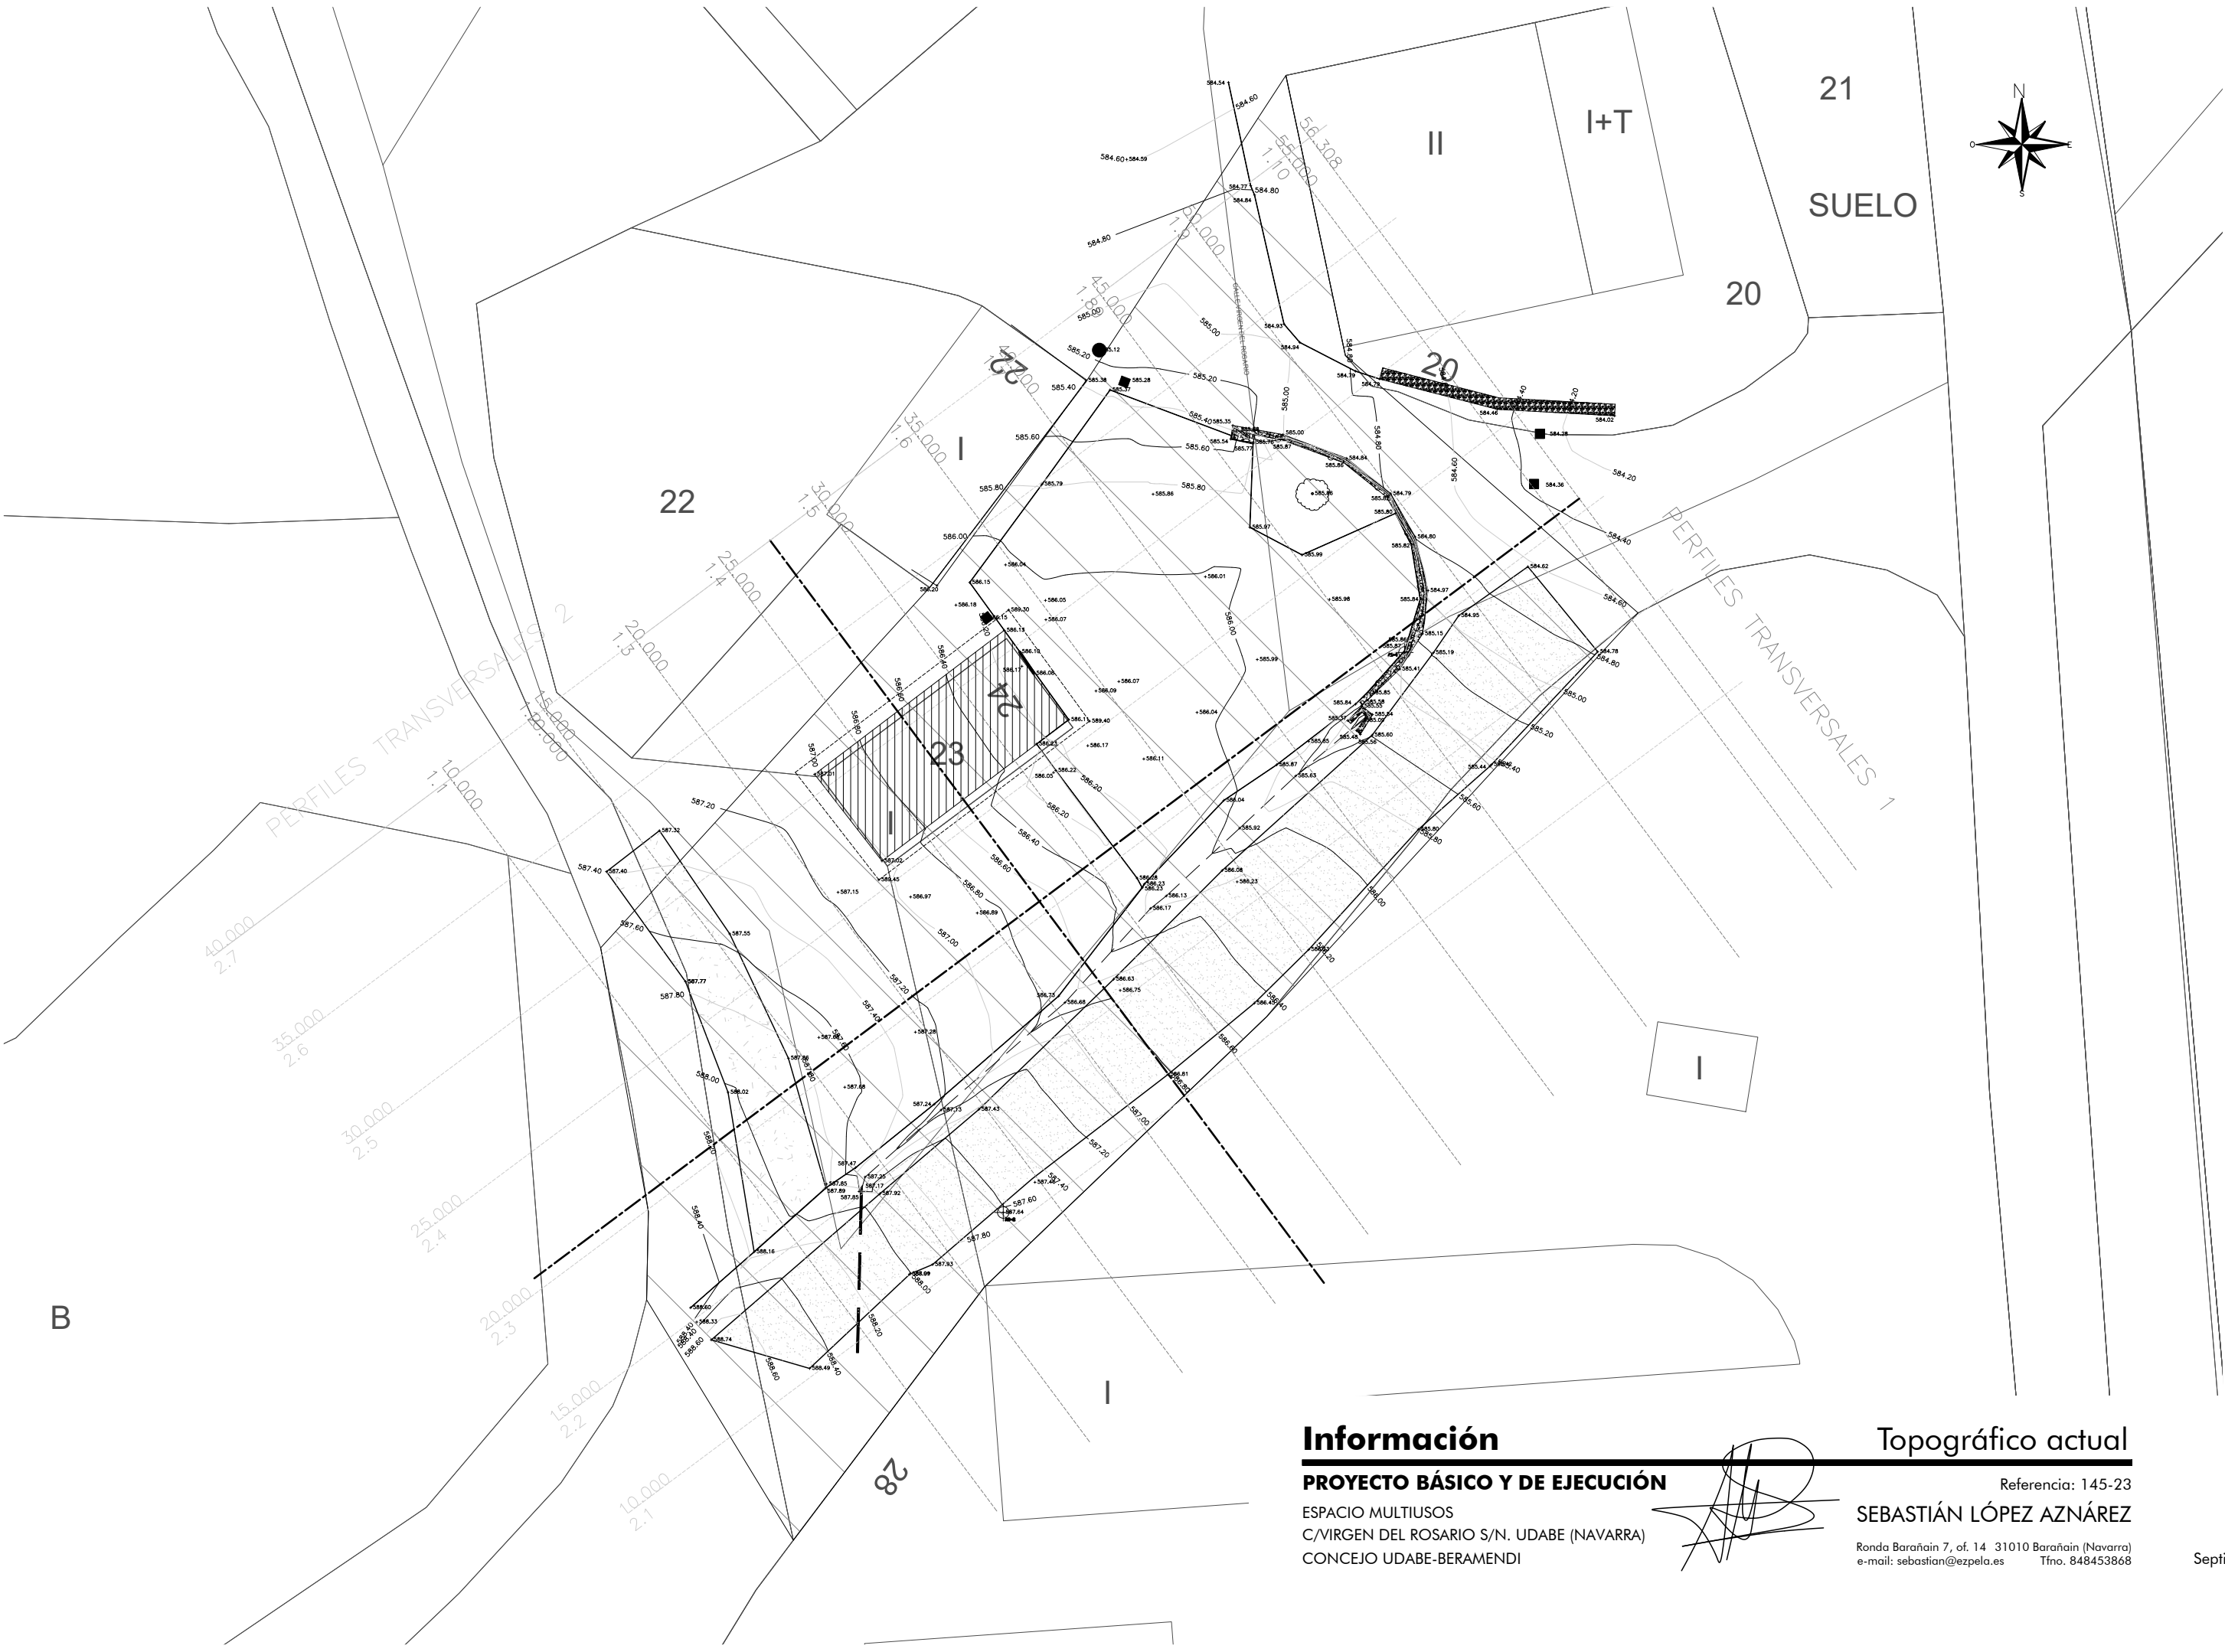

B

Información

PROYECTO BÁSICO Y DE EJECUCIÓN

ESPACIO MULTIUSOS
C/VIRGEN DEL ROSARIO S/N. UDABE (NAVARRA)
CONCEJO UDABE-BERAMENDI

Topográfico actual


Referencia: 145-23

SEBASTIÁN LÓPEZ AZNÁREZ

Ronda Barañain 7, of. 14 31010 Barañain (Navarra)
e-mail: sebastian@ezpela.es Tfno. 848453868

I.03

Escala: 1/250
Septiembre de 2025

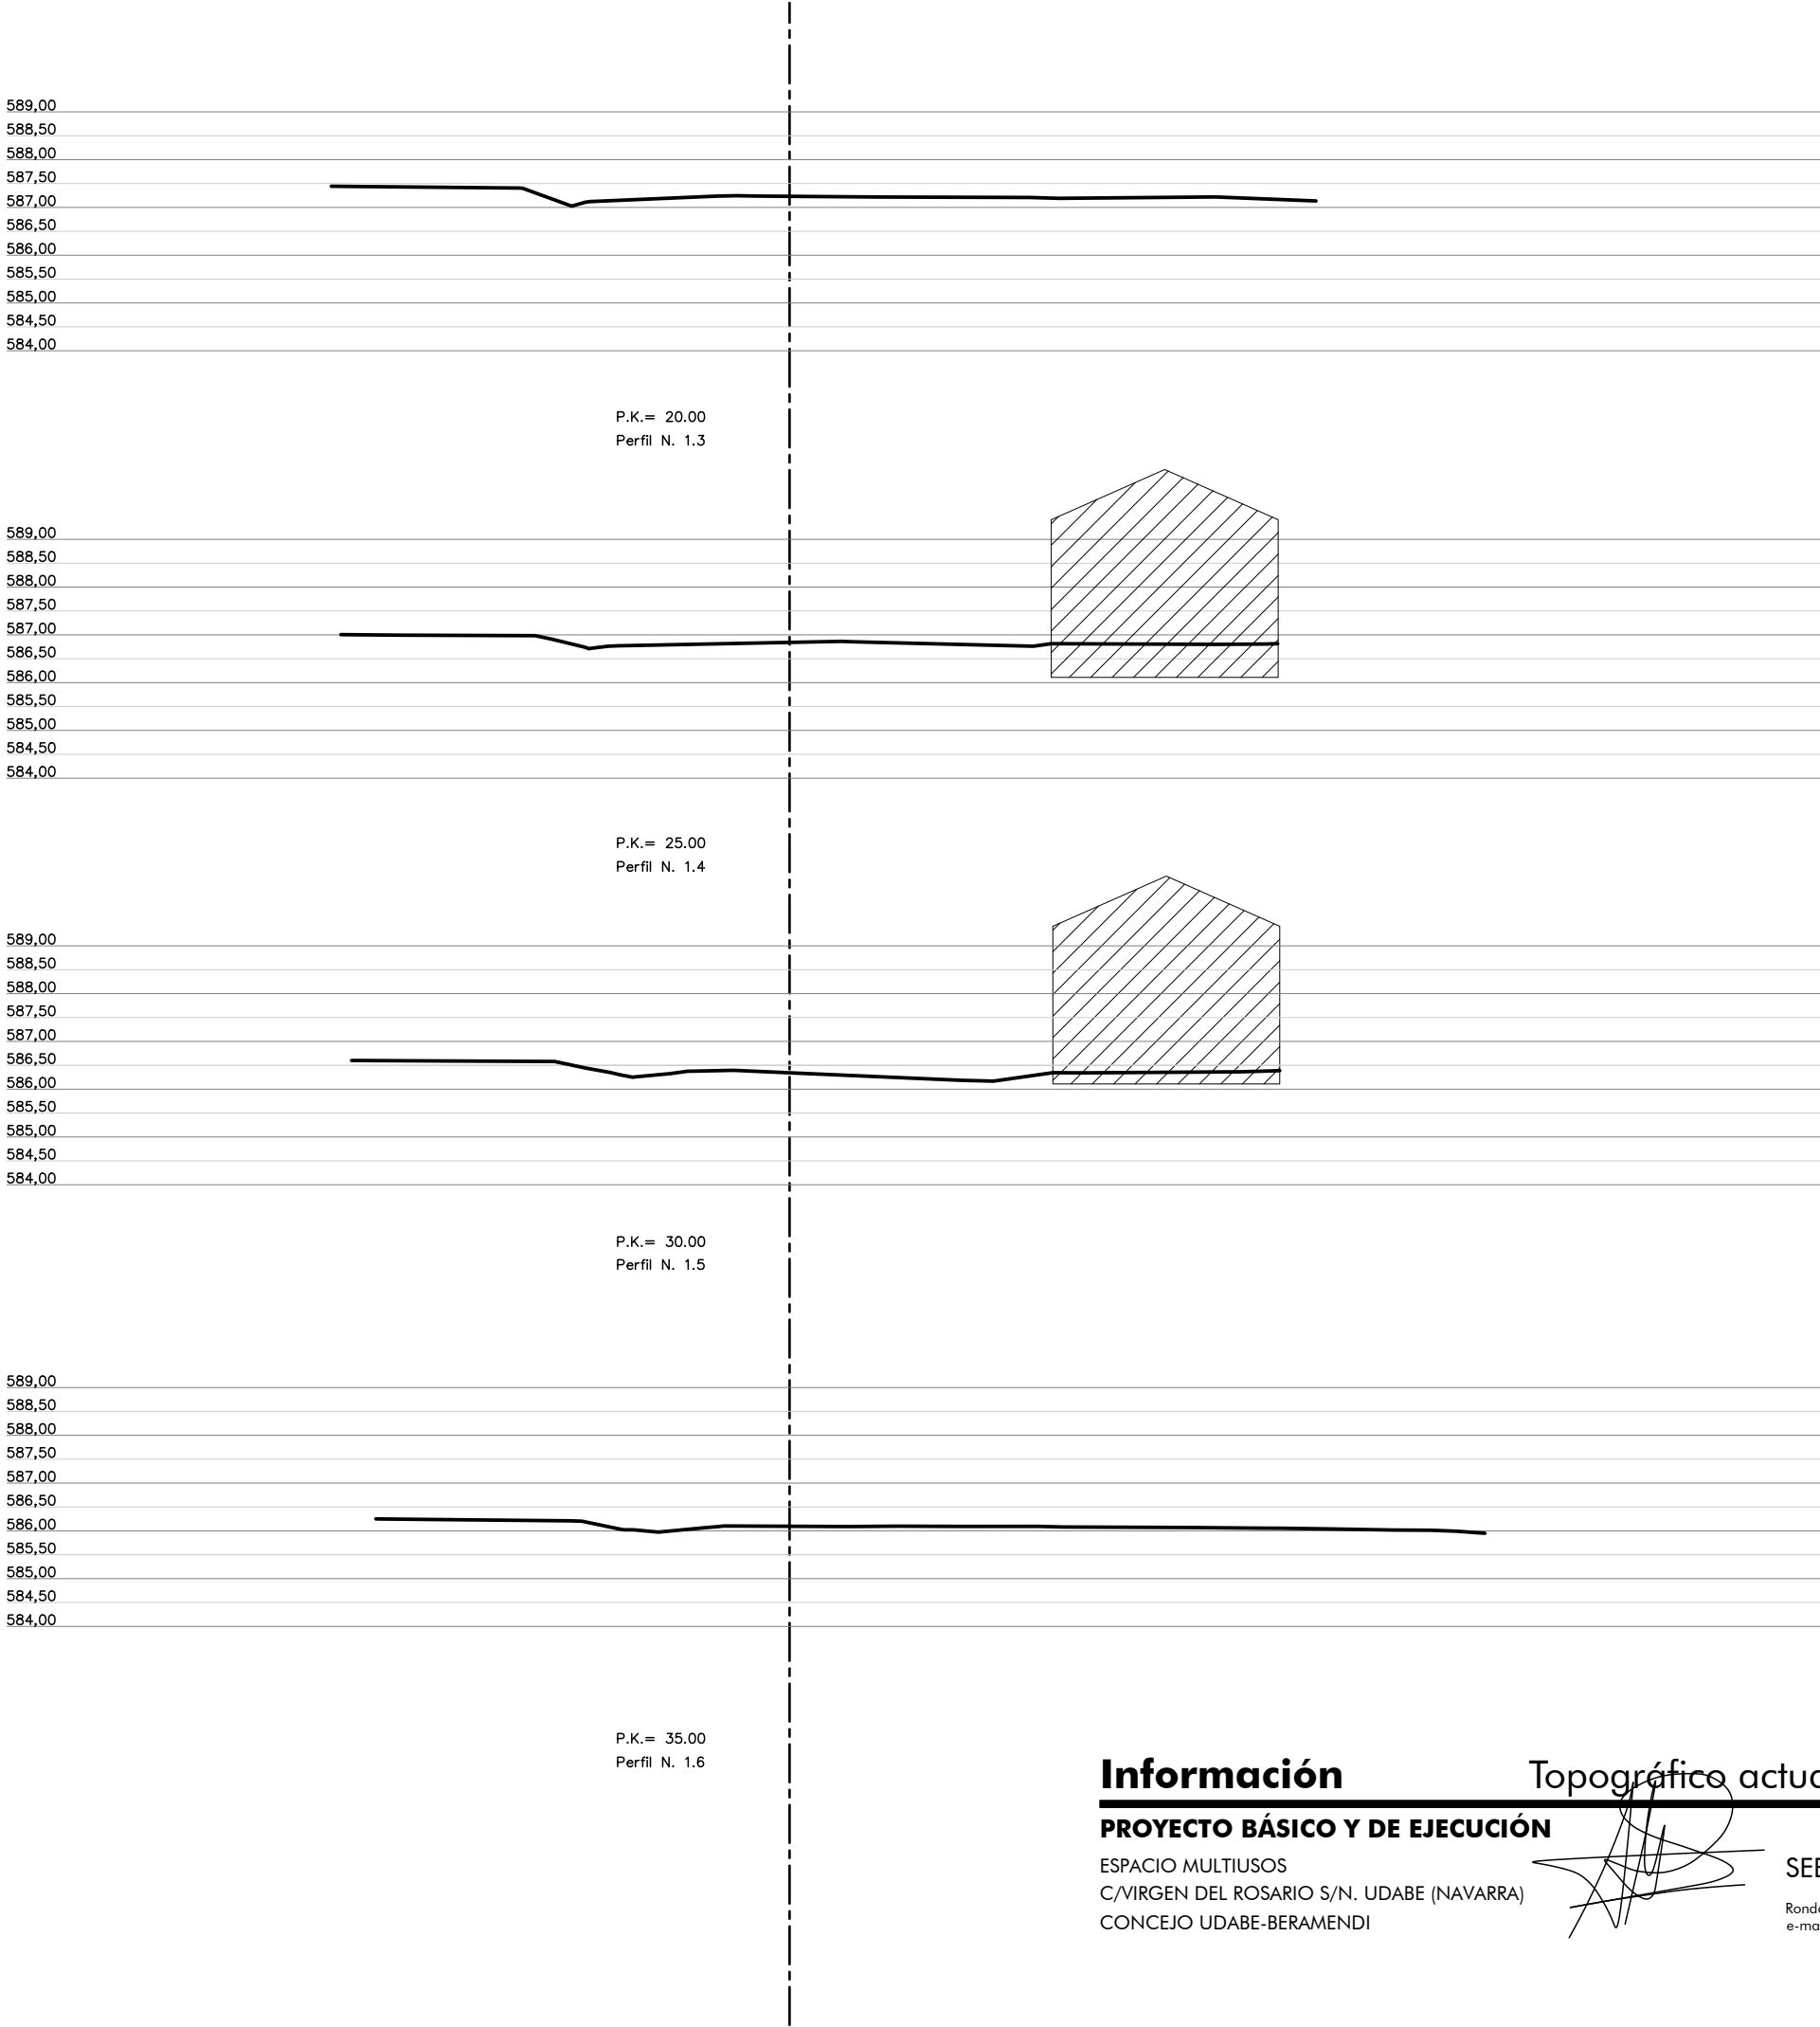

Información

PROYECTO BÁSICO Y DE EJECUCIÓN


ESPACIO MULTIUSOS
C/VIRGEN DEL ROSARIO S/N. UDABE (NAVARRA)
CONCEJO UDABE-BERAMENDI

Topográfico actual. Transversales 1

[Handwritten signature]

Referencia: 145-23
SEBASTIÁN LÓPEZ AZNÁREZ

Ronda Barañain 7, of. 14 31010 Barañain (Navarra)
e-mail: sebastian@ezpela.es Tfno. 848453868

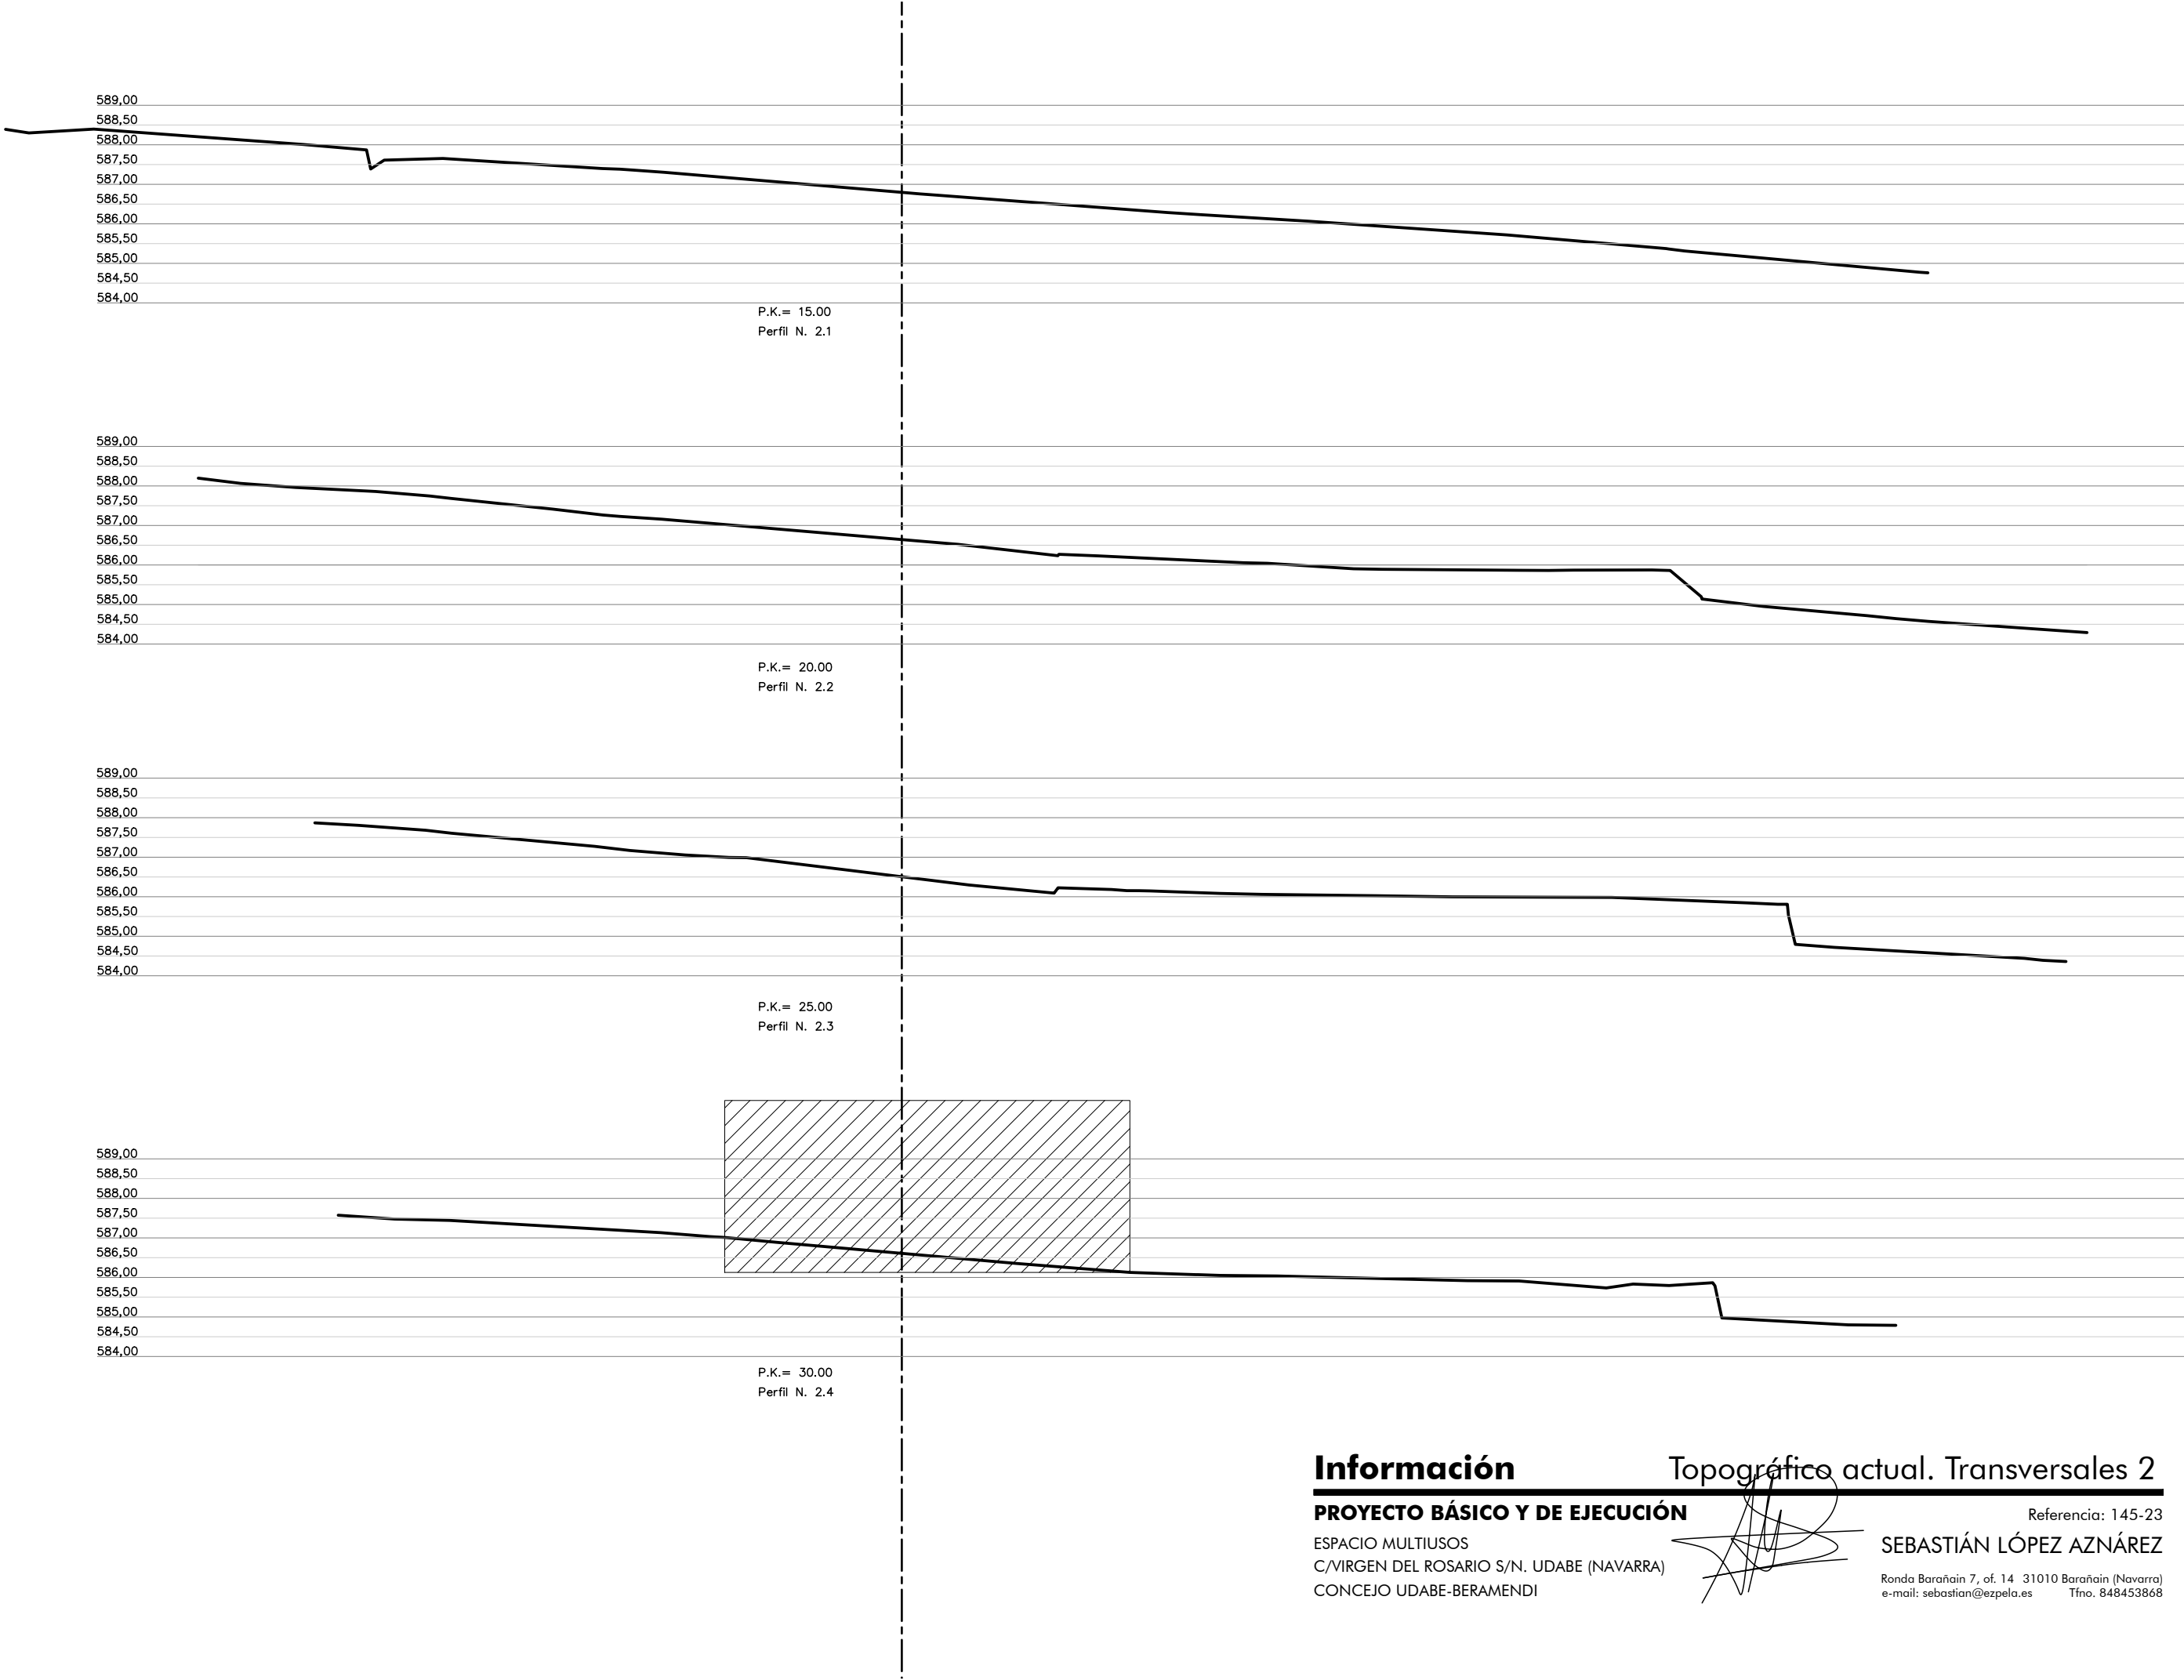

Información

PROYECTO BÁSICO Y DE EJECUCIÓN

ESPACIO MULTIUSOS
C/VIRGEN DEL ROSARIO S/N. UDABE (NAVARRA)
CONCEJO UDABE-BERAMENDI


Topográfico actual. Transversales 2

[Handwritten signature]

Referencia: 145-23
SEBASTIÁN LÓPEZ AZNÁREZ
Ronda Barañain 7, of. 14 31010 Barañain (Navarra)
e-mail: sebastian@ezpela.es Tfno. 848453868

I.05

Escala: 1/150
Septiembre de 2025

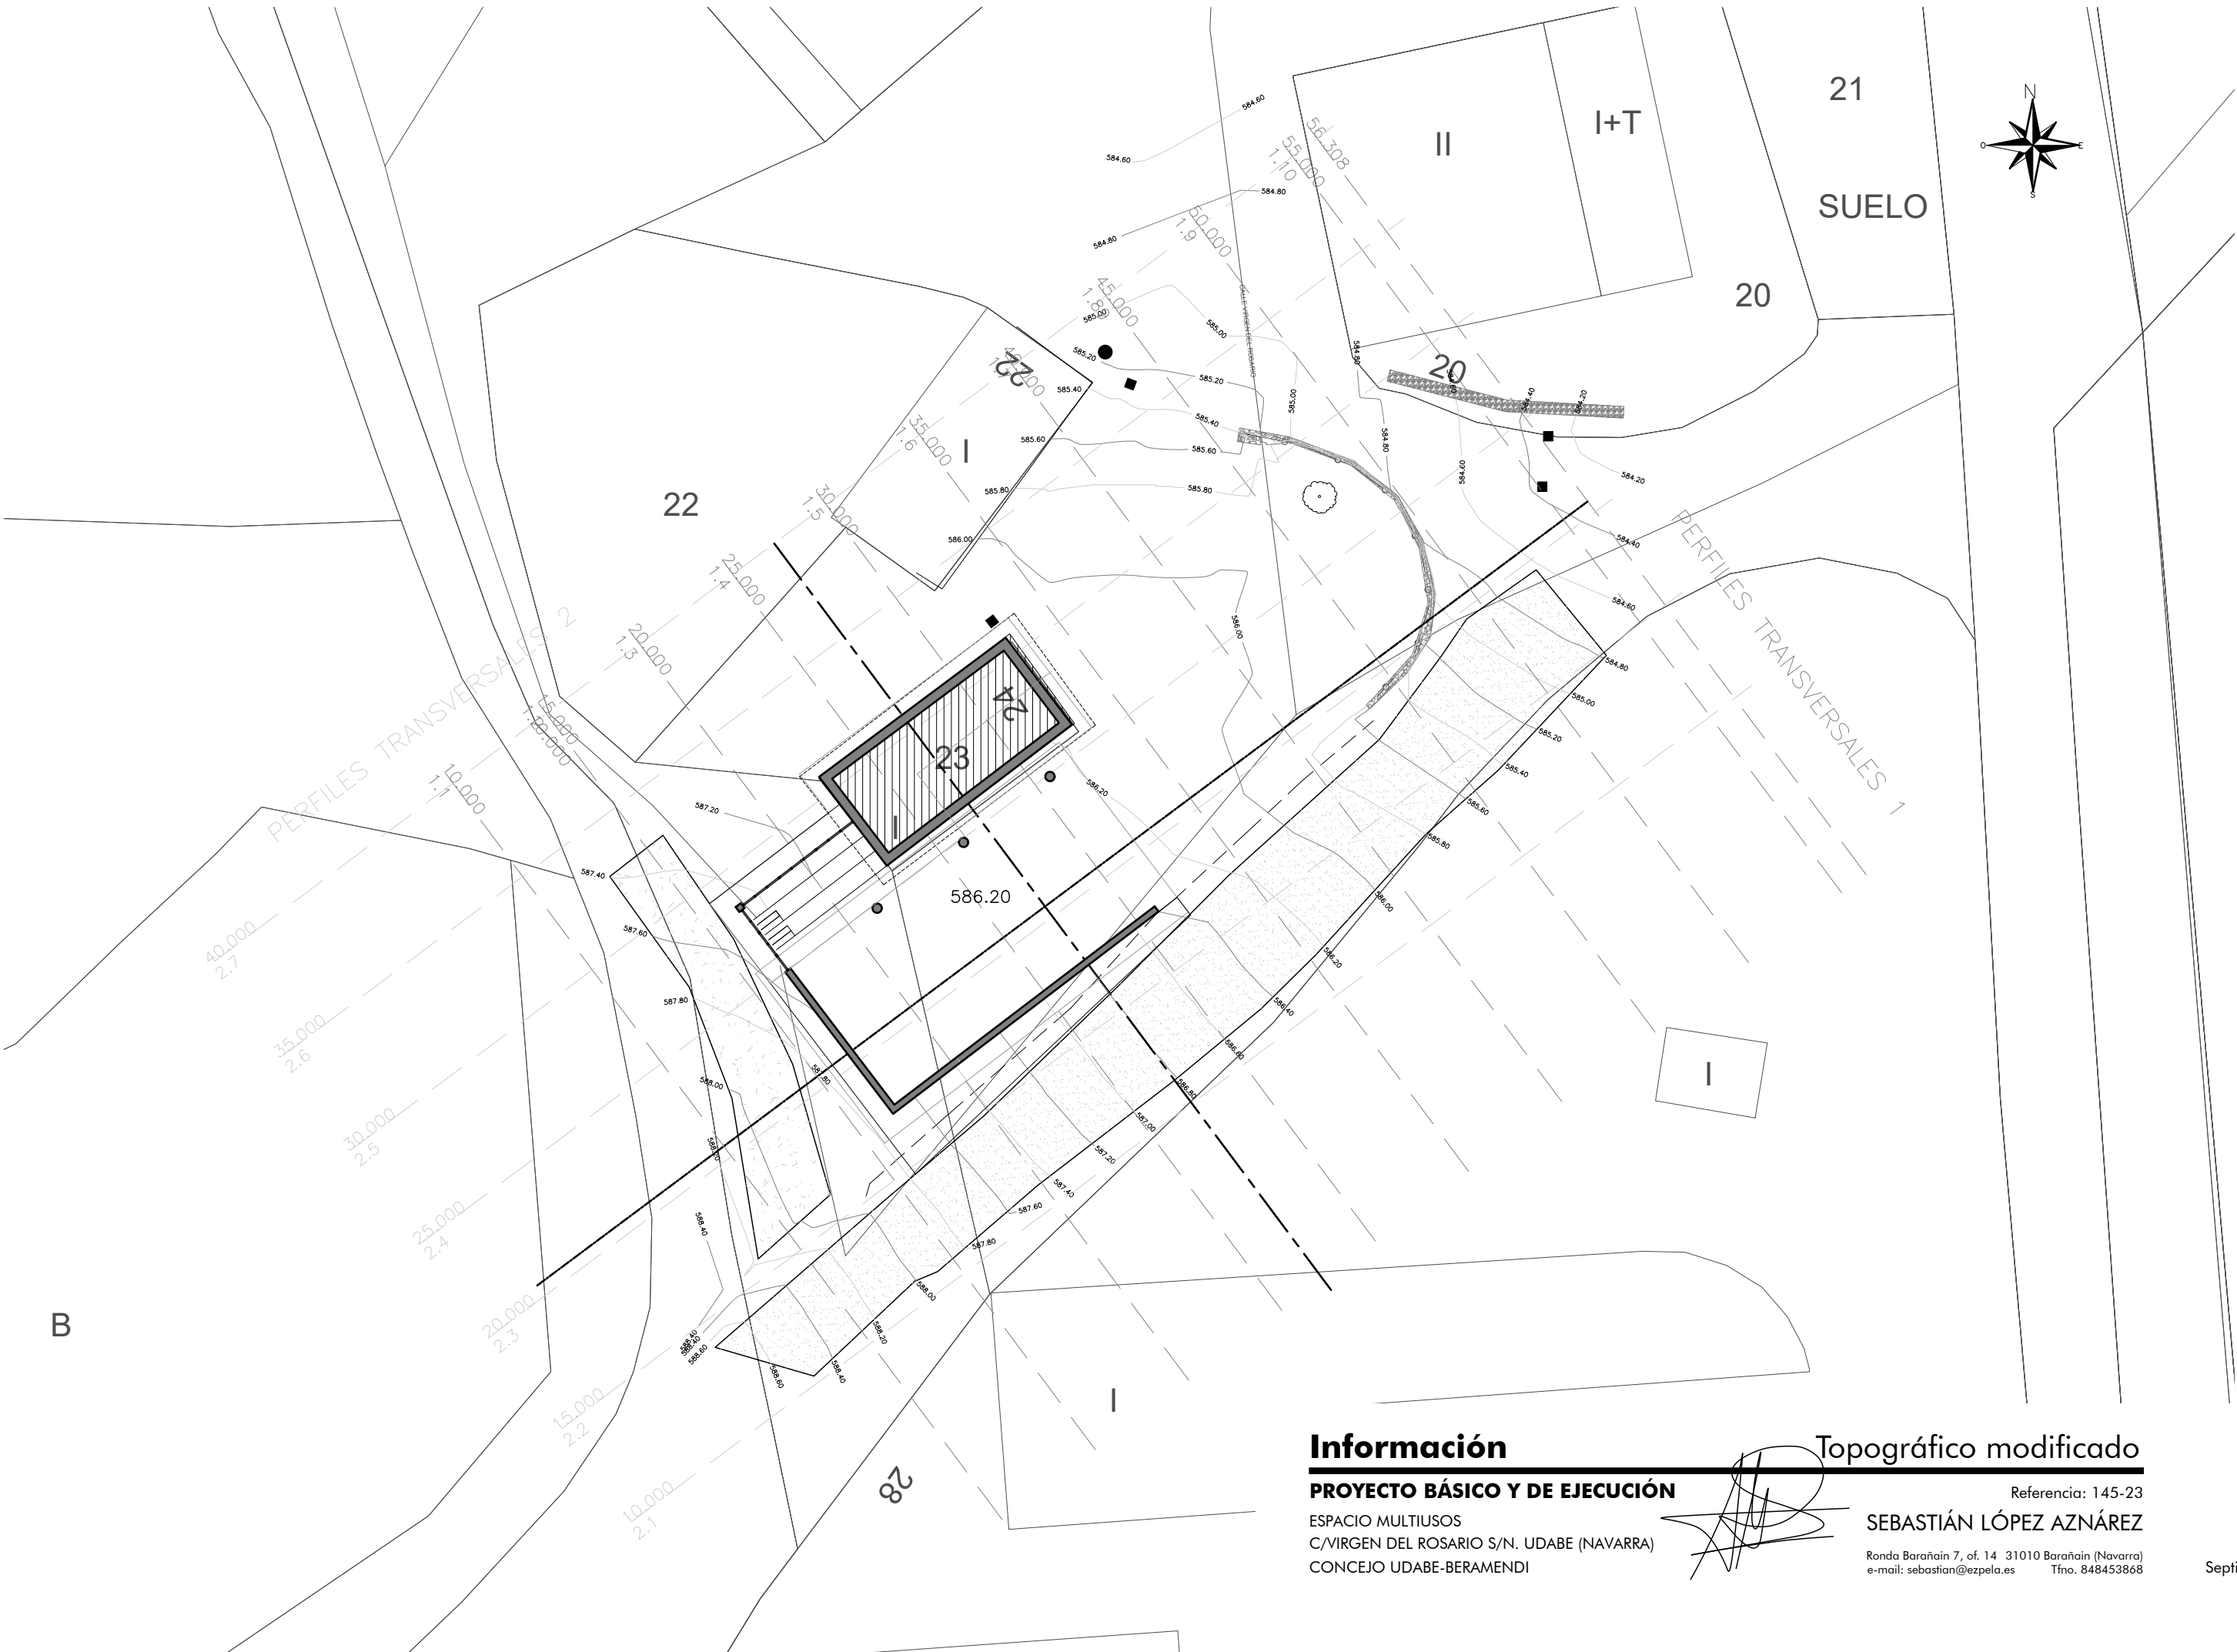

B

Información

PROYECTO BÁSICO Y DE EJECUCIÓN

ESPACIO MULTIUSOS
C/VIRGEN DEL ROSARIO S/N. UDABE (NAVARRA)
CONCEJO UDABE-BERAMENDI

Topográfico modificado


Referencia: 145-23

SEBASTIÁN LÓPEZ AZNÁREZ


Ronda Barañain 7, of. 14 31010 Barañain (Navarra)
e-mail: sebastian@ezpela.es Tfno. 848453868

I.06

Escala: 1/250
Septiembre de 2025

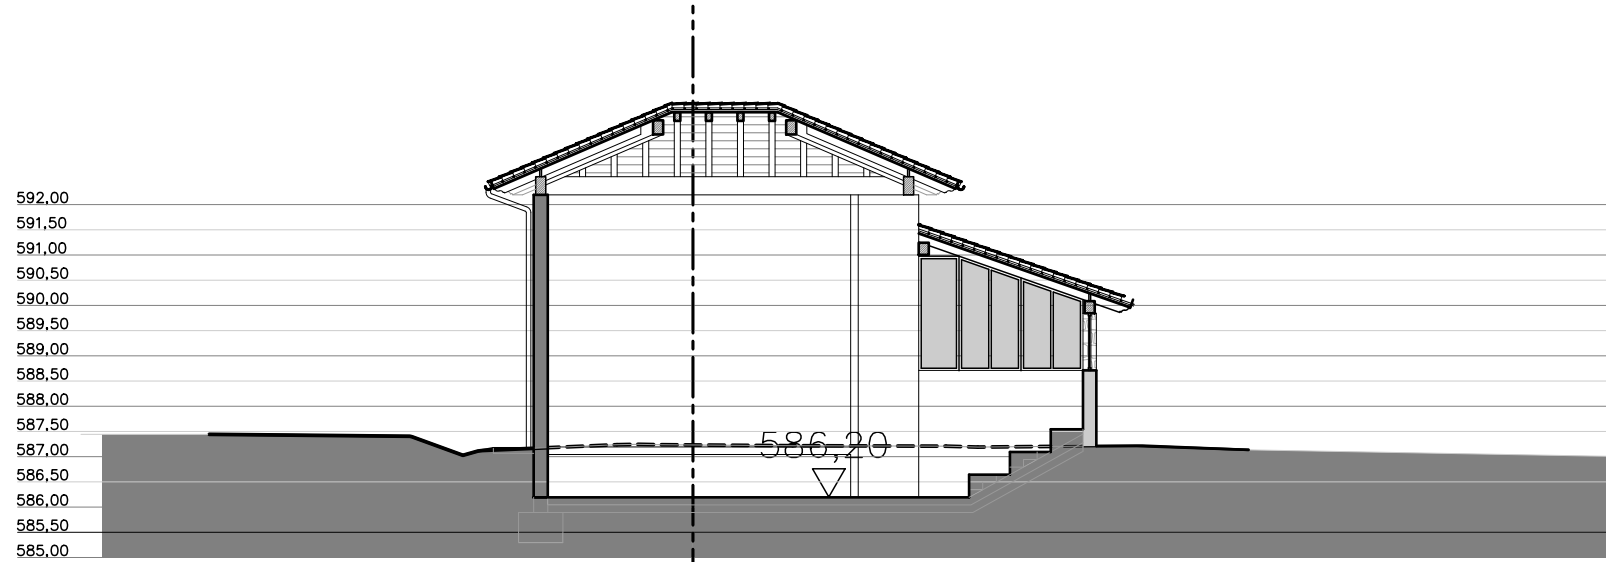

P.K.= 20.00
Perfil N. 1.3

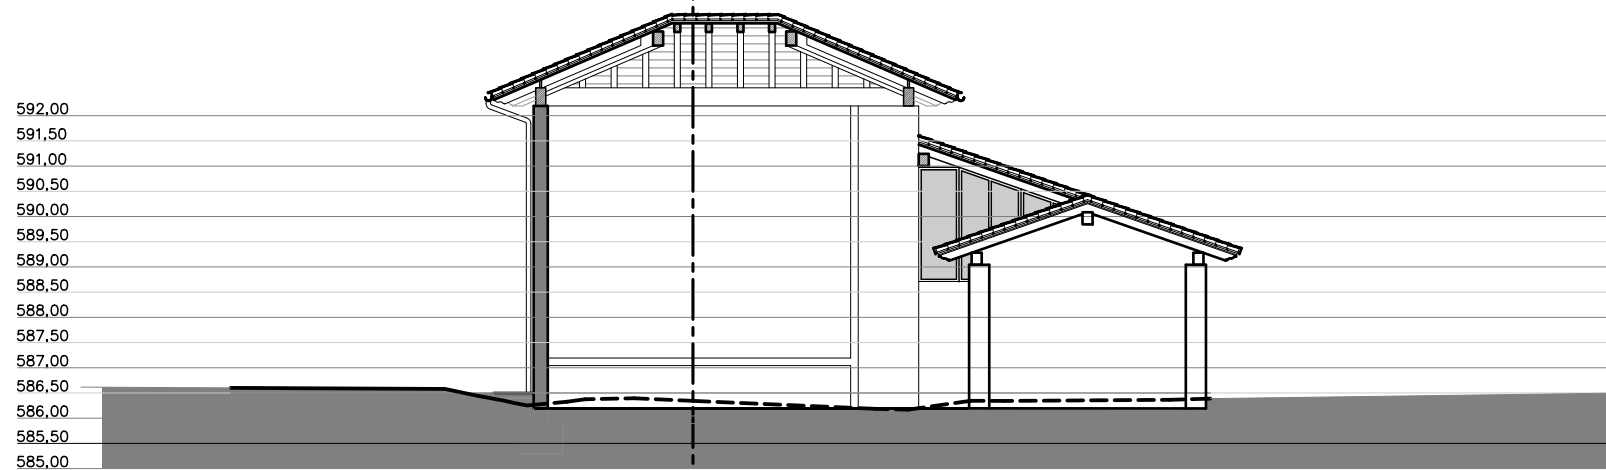

P.K.= 30.00
Perfil N. 1.5



P.K.= 35.00
Perfil N. 1.6

Información

PROYECTO BÁSICO Y DE EJECUCIÓN

ESPACIO MULTIUSOS
C/VIRGEN DEL ROSARIO S/N. UDABE (NAVARRA)
CONCEJO UDABE-BERAMENDI

Topográfico. Transversales 1




Referencia: 145-23

SEBASTIÁN LÓPEZ AZNÁREZ

Ronda Barañain 7, of. 14 31010 Barañain (Navarra)
e-mail: sebastian@ezpela.es Tfno. 848453868

I.07

Escala: 1/150
Septiembre de 2025

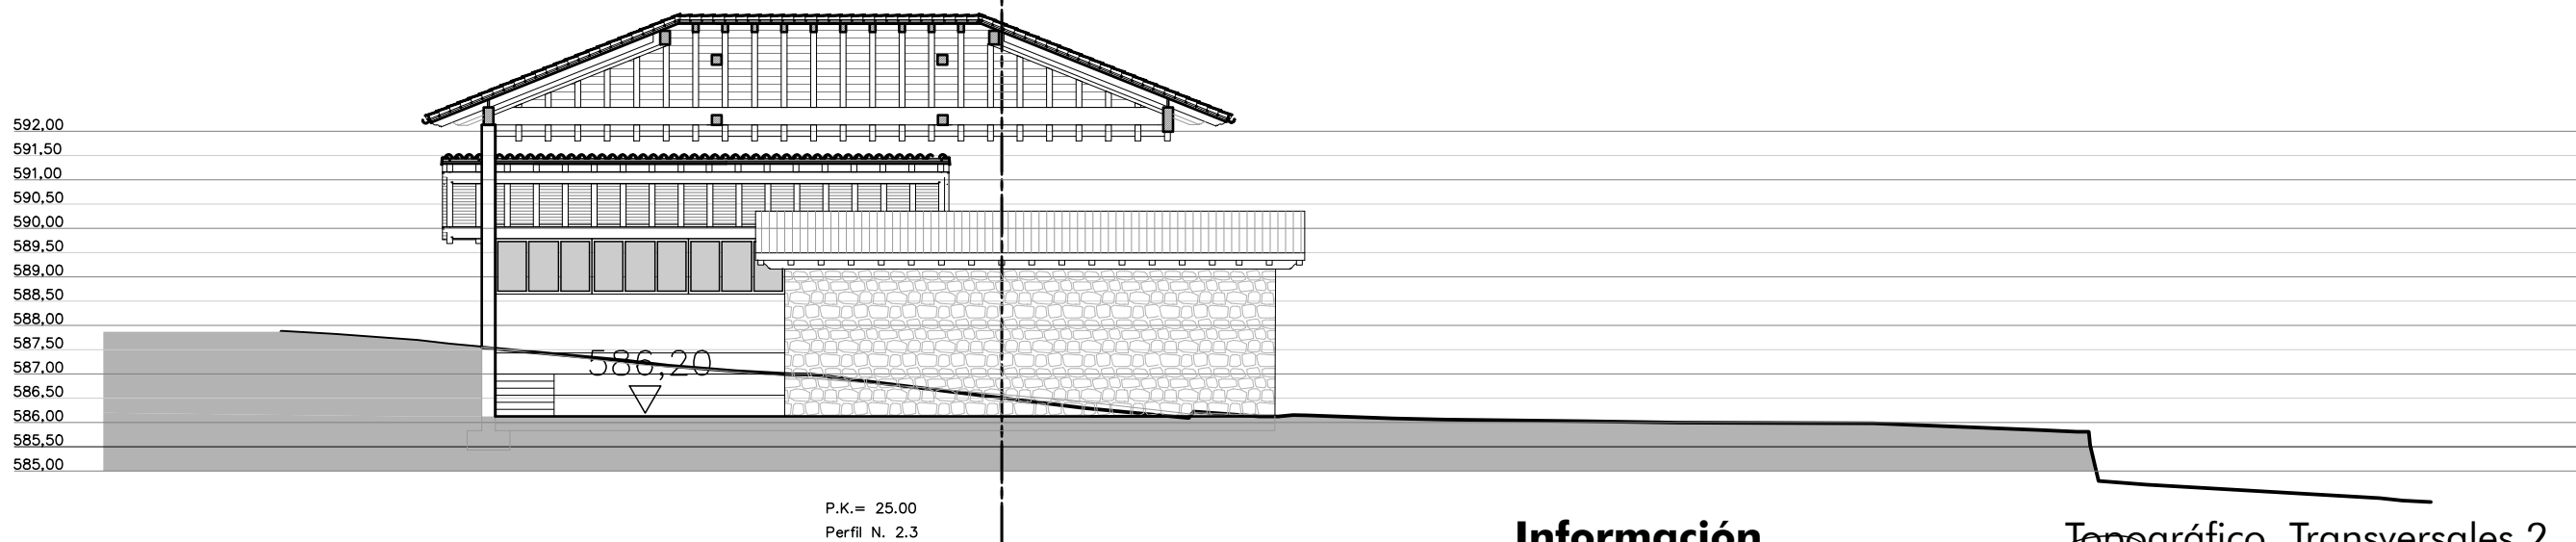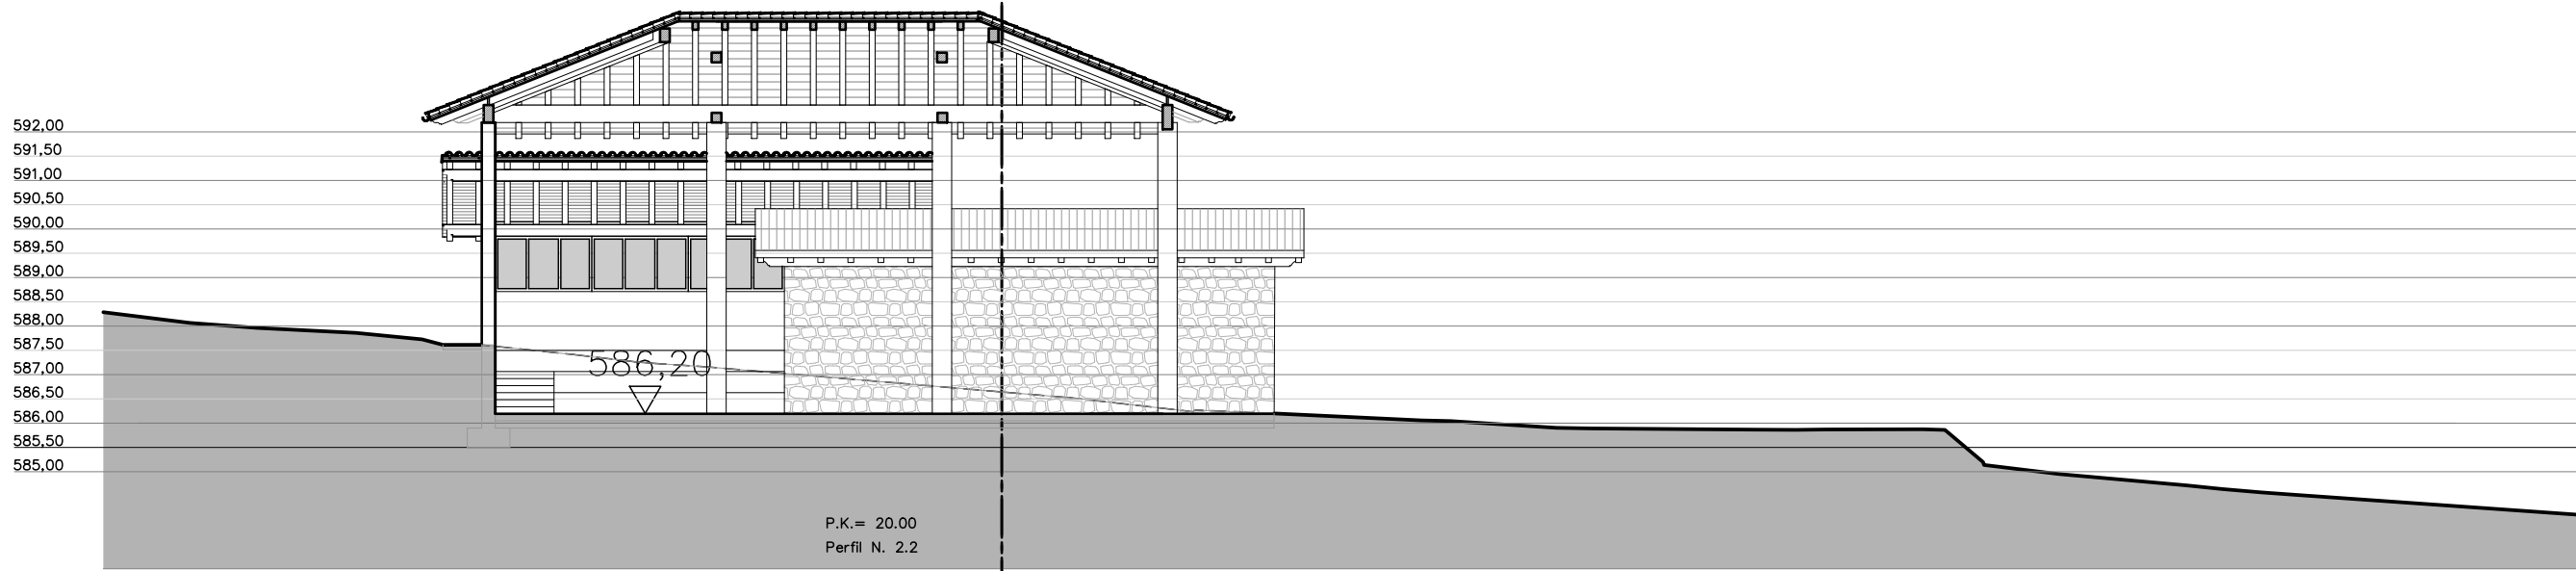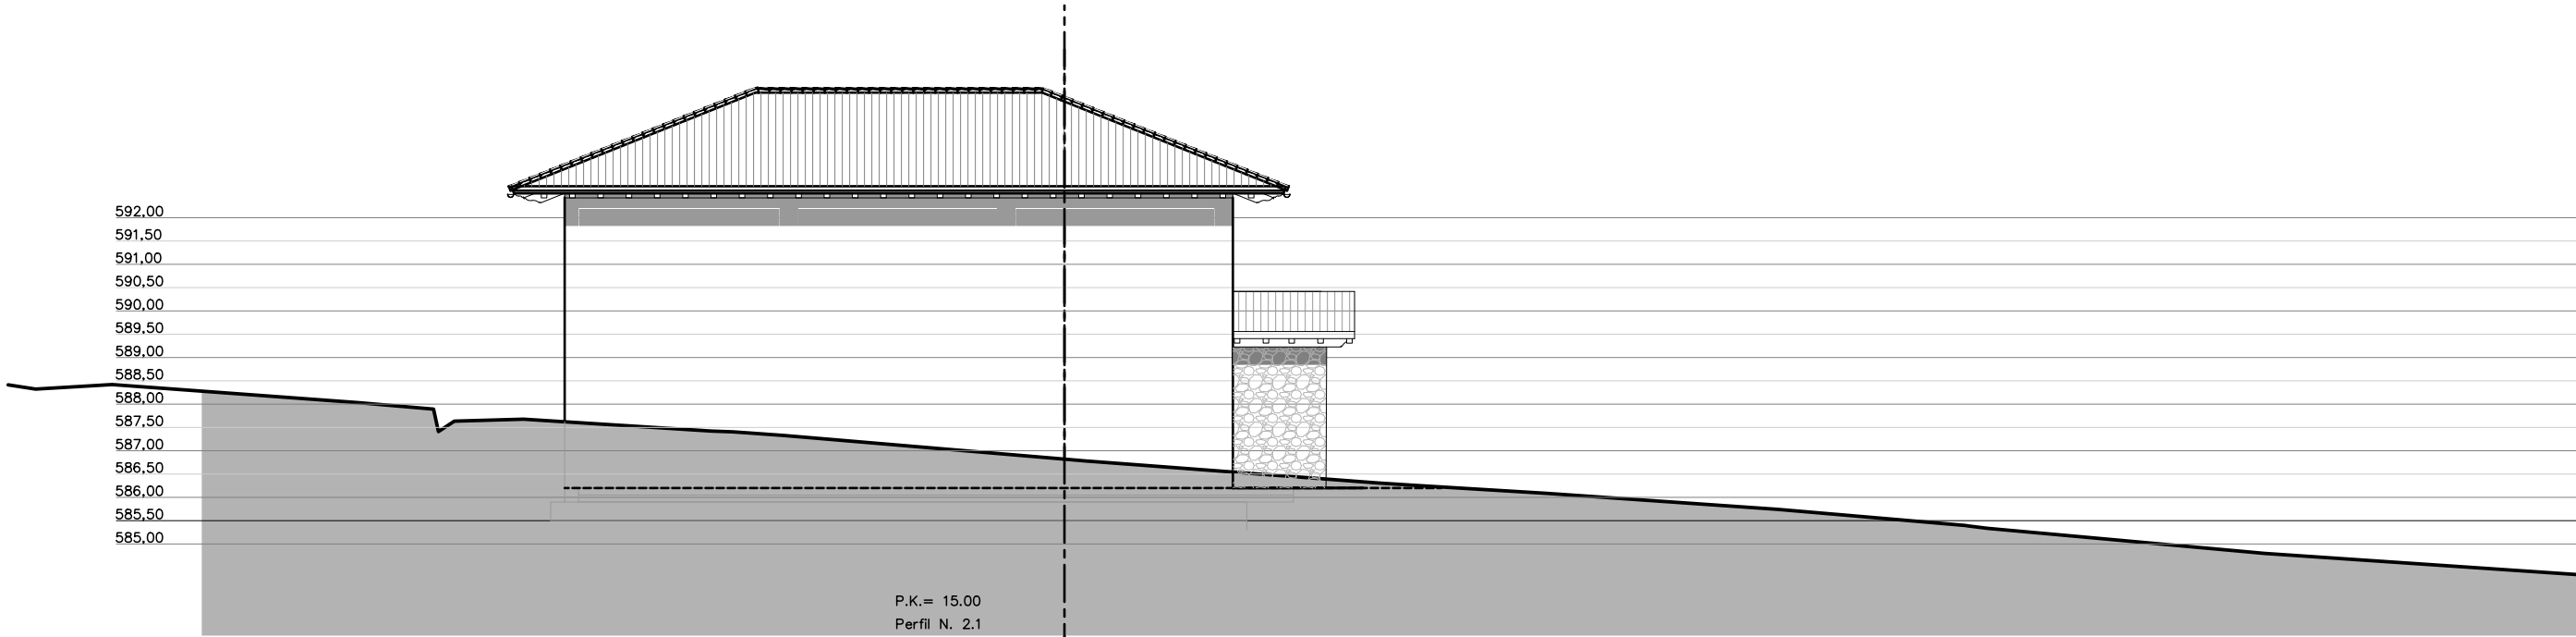

Información

PROYECTO BÁSICO Y DE EJECUCIÓN

ESPACIO MULTIUSOS
C/VIRGEN DEL ROSARIO S/N. UDABE (NAVARRA)
CONCEJO UDABE-BERAMENDI

Topográfico. Transversales 2

Referencia: 145-23

SEBASTIÁN LÓPEZ AZNÁREZ

Ronda Barañain 7, of. 14 31010 Barañain (Navarra)
e-mail: sebastian@ezpela.es Tfno. 848453868

I.08

Escala: 1/150
Septiembre de 2025