



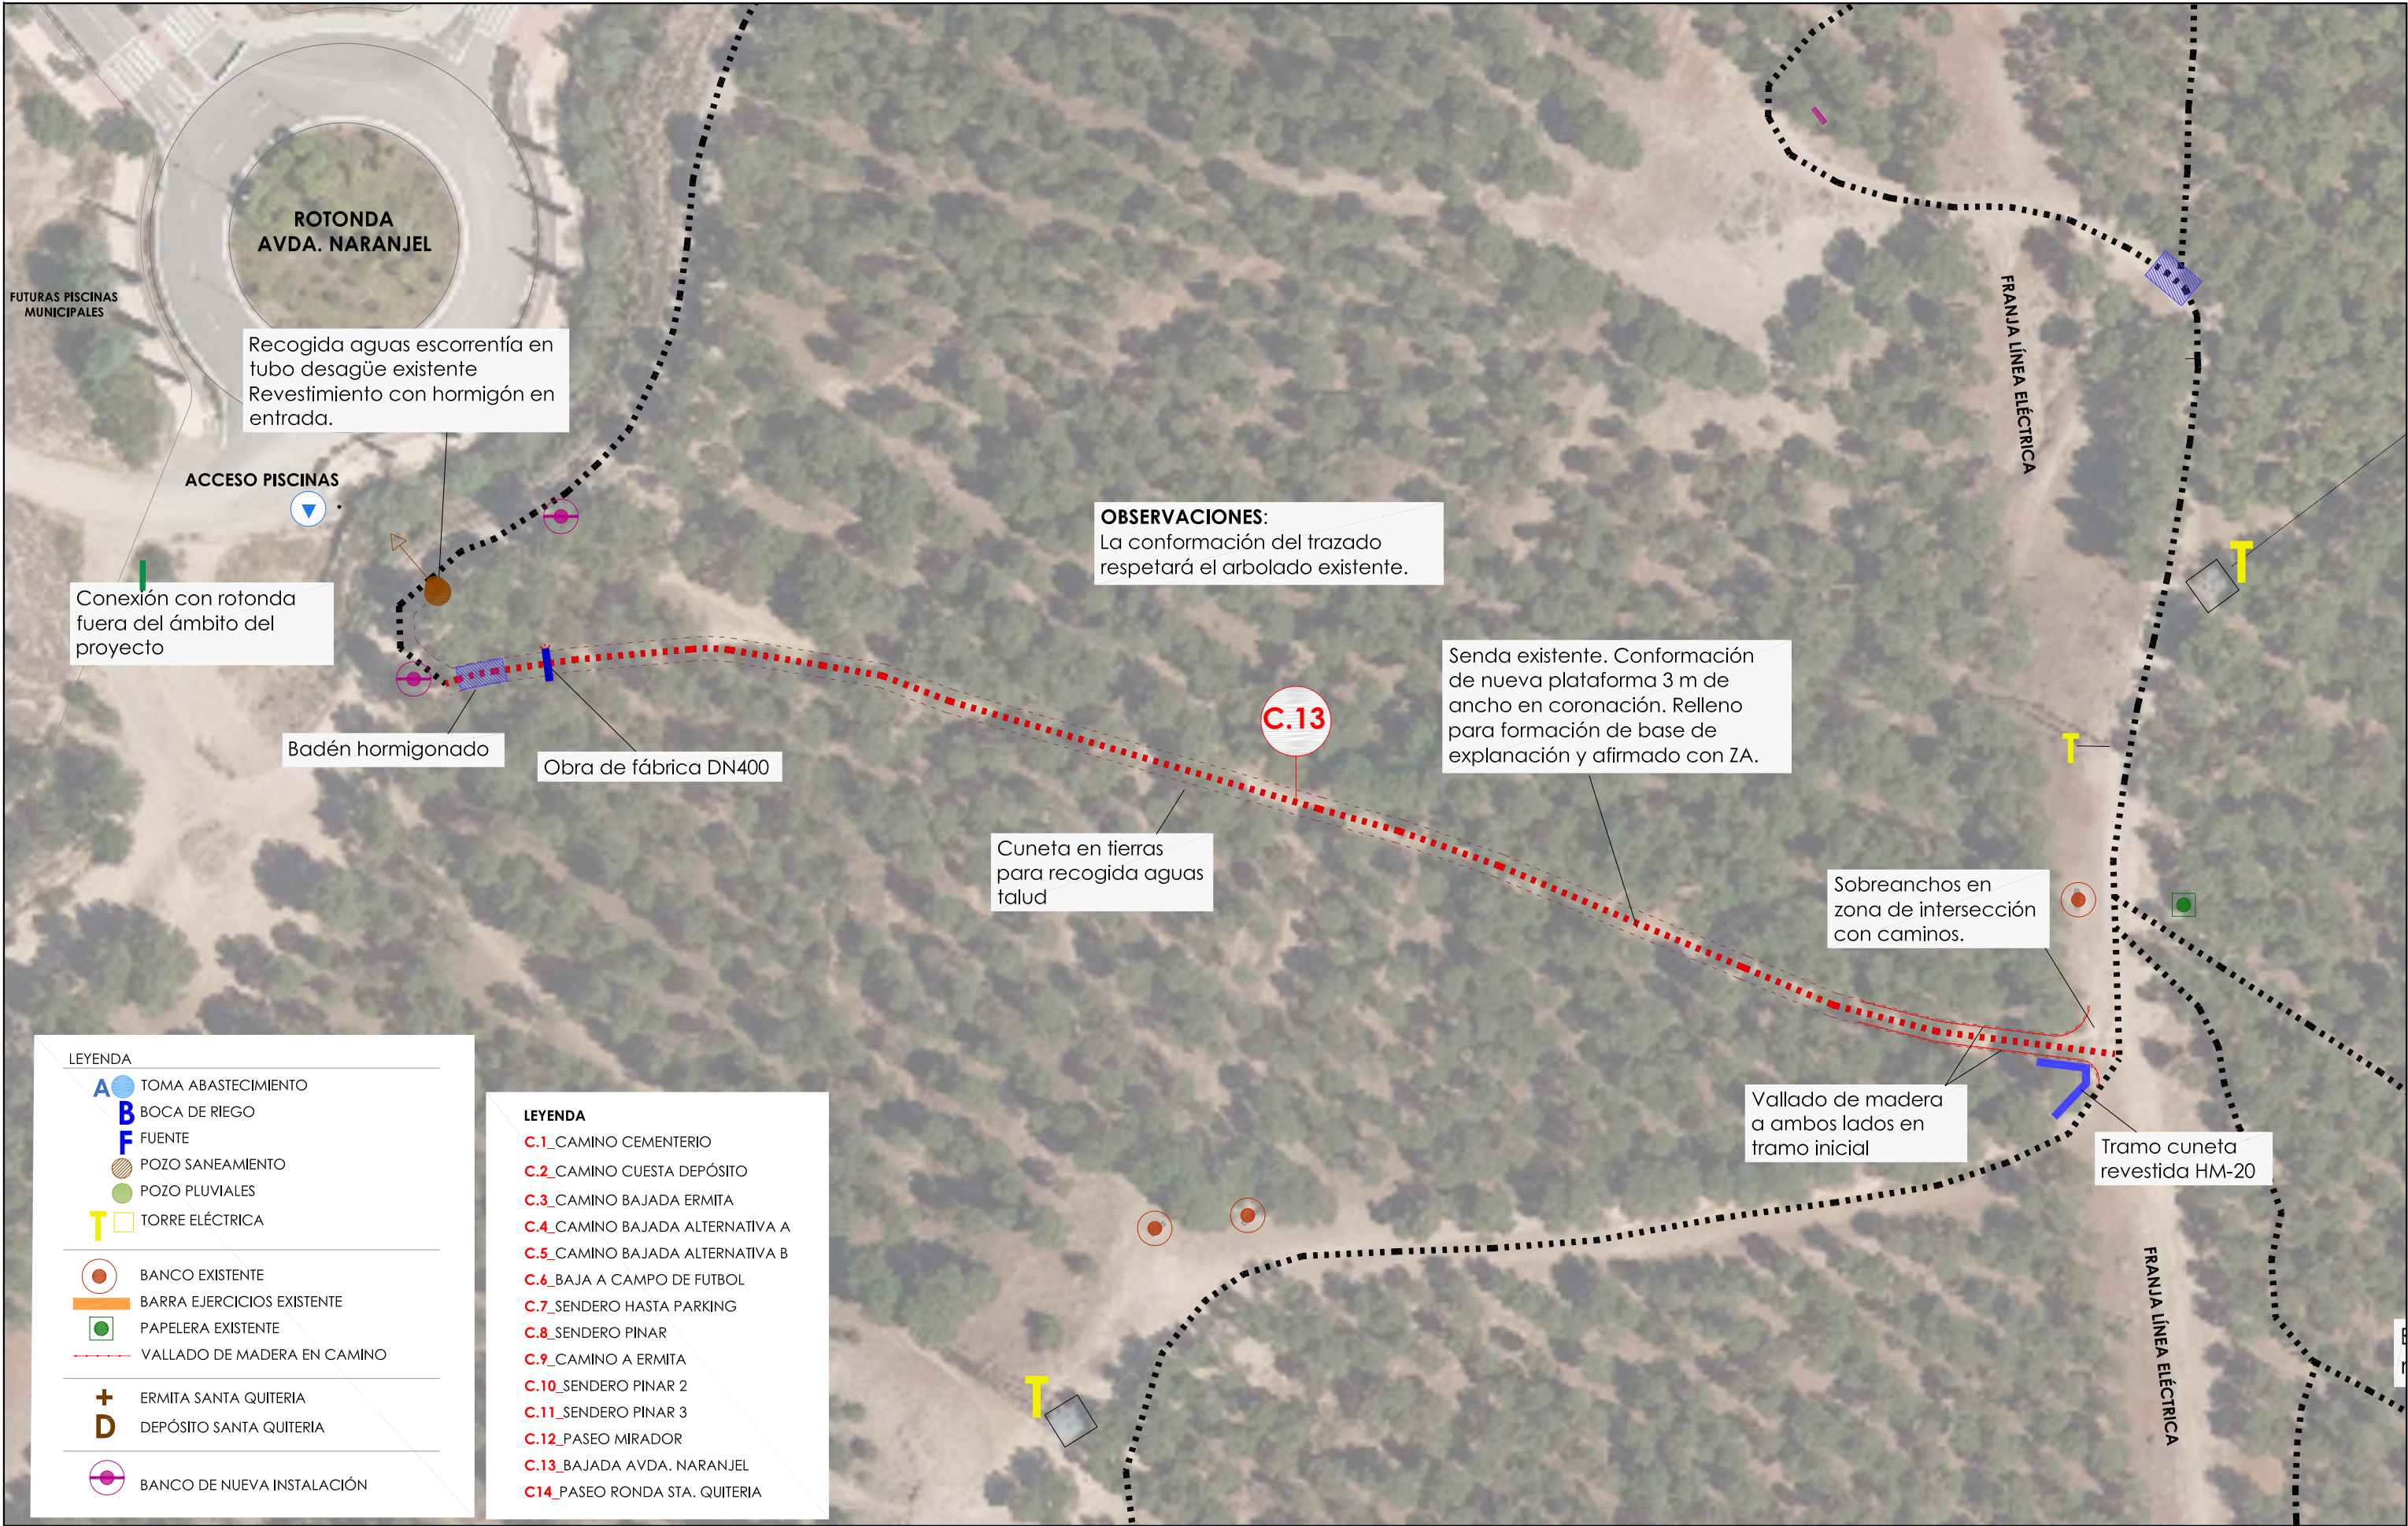


- LEYENDA
- A** TOMA ABASTECIMIENTO
 - B** BOCA DE RIEGO
 - F** FUENTE
 - POZO SANEAMIENTO
 - POZO PLUVIALES
 - T** TORRE ELÉCTRICA
 - BANCO EXISTENTE
 - BARRA EJERCICIOS EXISTENTE
 - PAPELERA EXISTENTE
 - VALLADO DE MADERA EN CAMINO
 - ERMITA SANTA QUITERIA
 - DEPÓSITO SANTA QUITERIA
 - BANCO DE NUEVA INSTALACIÓN

- LEYENDA
- C.1** CAMINO CEMENTERIO
 - C.2** CAMINO CUESTA DEPÓSITO
 - C.3** CAMINO BAJADA ERMITA
 - C.4** CAMINO BAJADA ALTERNATIVA A
 - C.5** CAMINO BAJADA ALTERNATIVA B
 - C.6** BAJA A CAMPO DE FUTBOL
 - C.7** SENDERO HASTA PARKING
 - C.8** SENDERO PINAR
 - C.9** CAMINO A ERMITA
 - C.10** SENDERO PINAR 2
 - C.11** SENDERO PINAR 3
 - C.12** PASEO MIRADOR
 - C.13** BAJADA AVDA. NARANJEL
 - C.14** PASEO RONDA STA. QUITERIA

PLANTA GENERAL C.13 - ESCALA 1/600

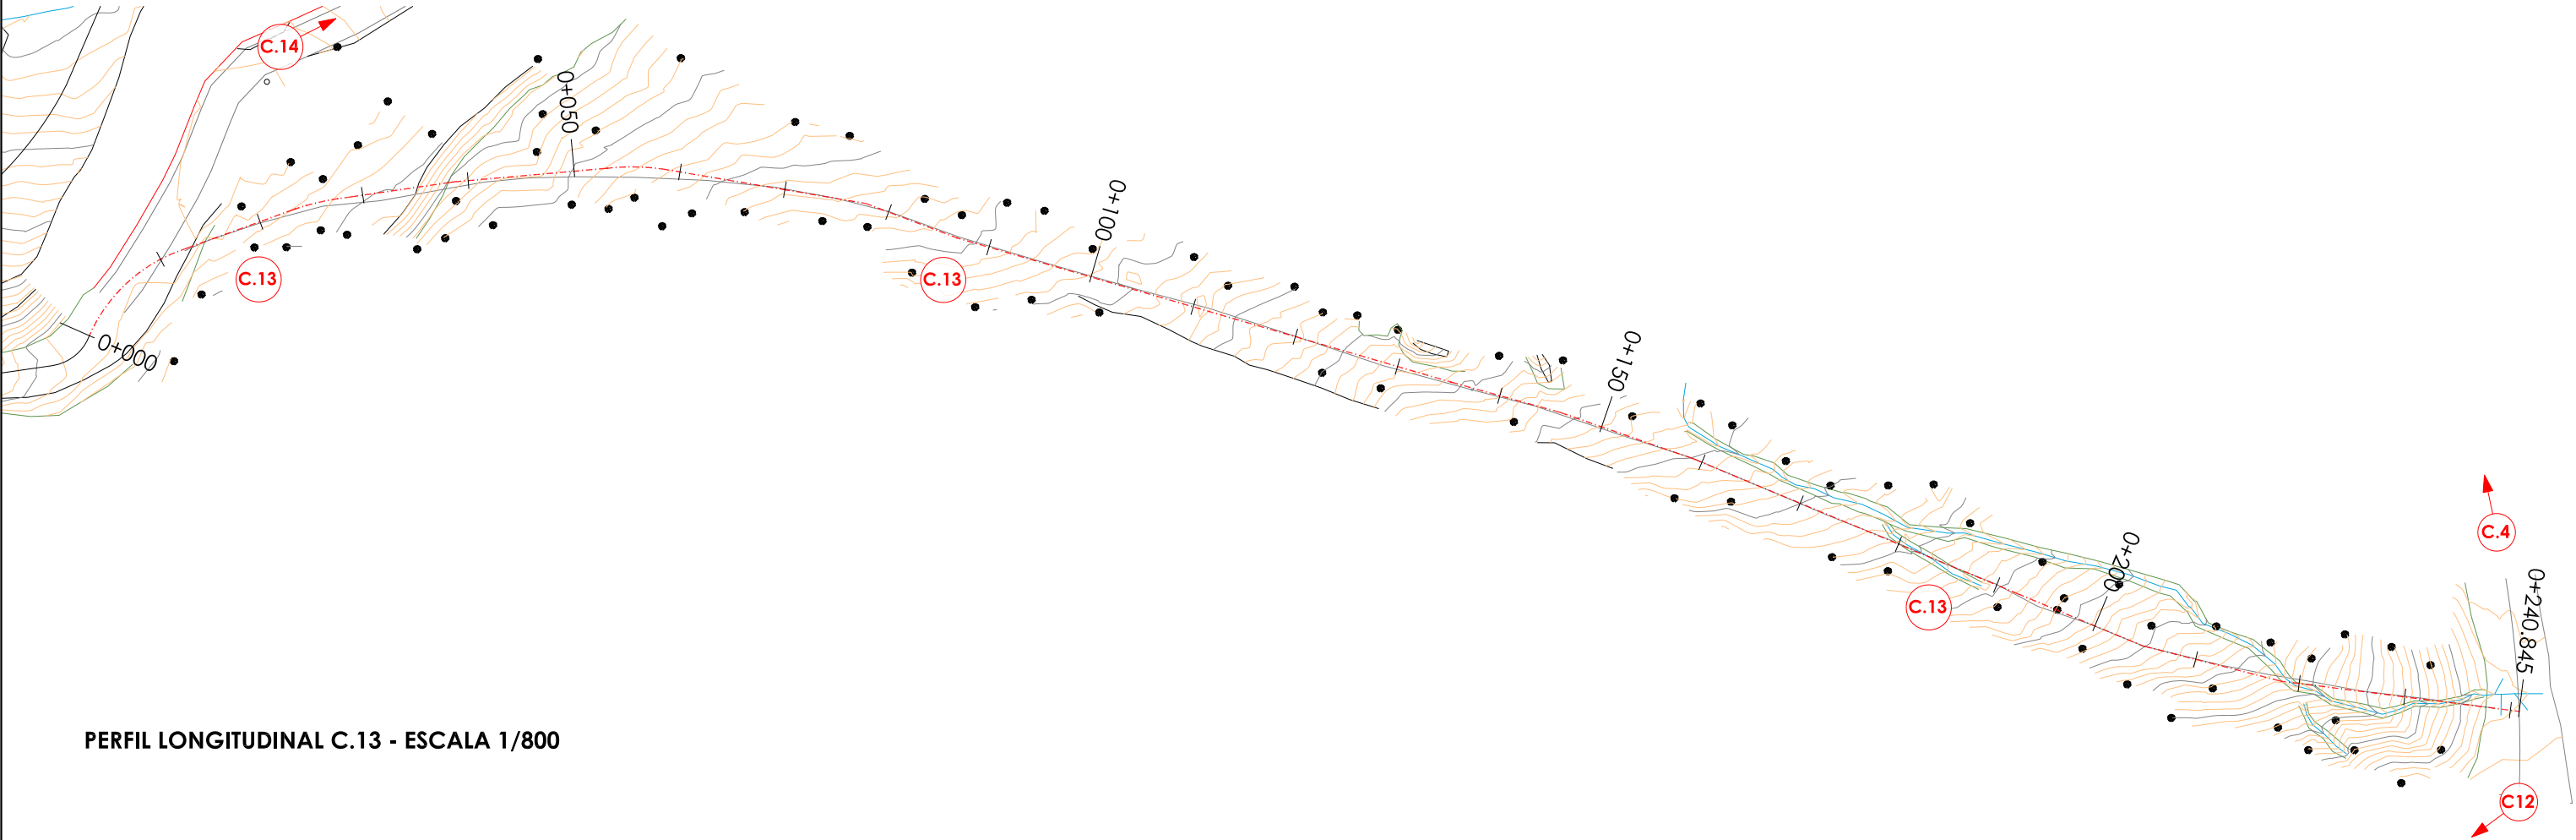

PERFIL LONGITUDINAL C.13 - ESCALA 1/800

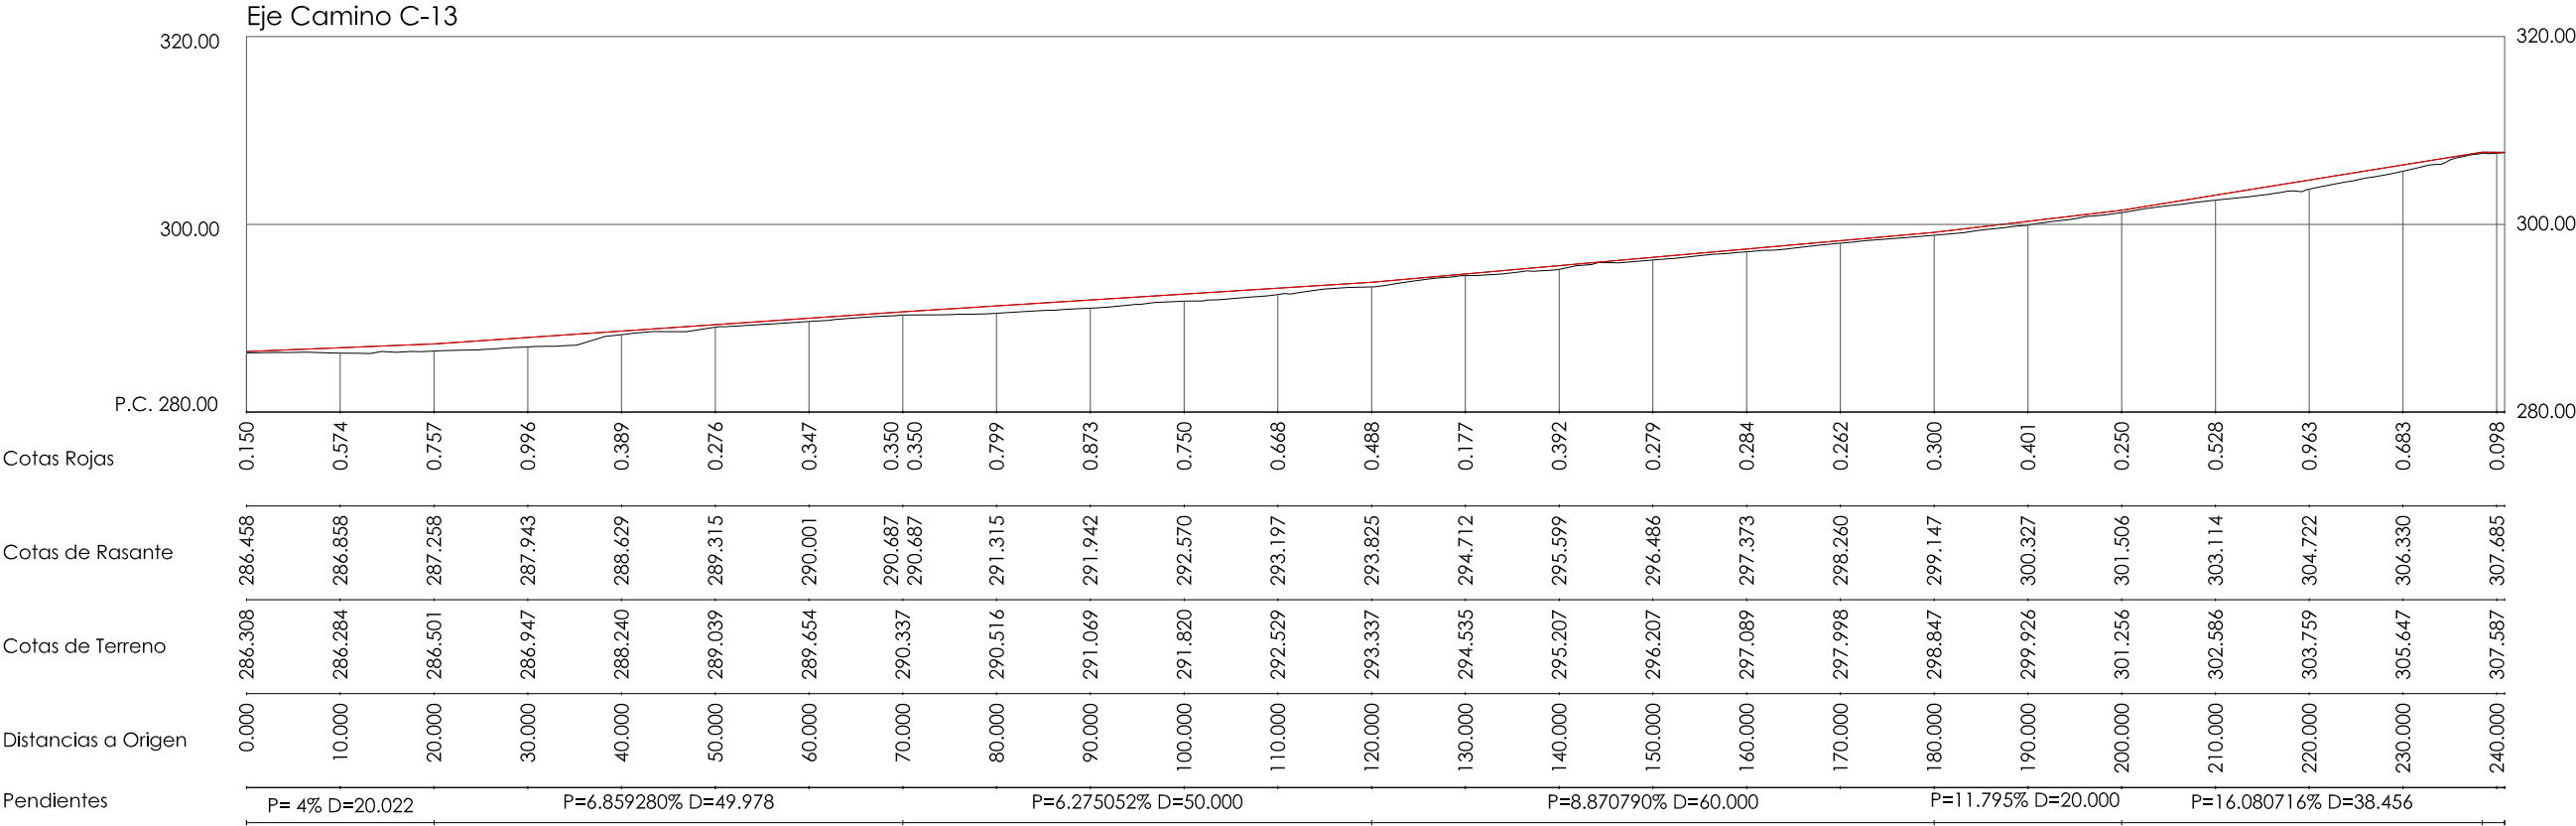

Esta actuación forma parte del Plan de Actuación Integrado de Tudela (PAITU) podrá ser cofinanciada por la Unión Europea a través del Fondo Europeo de Desarrollo Regional (FEDER), con el objetivo de fomentar el desarrollo sostenible y la cohesión económica, social y territorial de Tudela en el marco del Programa Operativo Plurirregional del Fondo Europeo de Desarrollo Regional 2021-2027


INGENIERÍA:
TEIRingeniería
C/ CAMINO CARITAT, 2 ENTRE PLANTA DERECHA
31500. TUDELA
www.teir.es

INGENIERO:

INGENIERO TÉCNICO AGRÍCOLA
CARLOS PÉREZ DE OBANOS QUINTANILLA

PROMOTOR:
AYUNTAMIENTO DE TUDELA

JULIO 2026

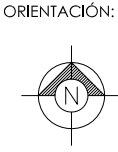


Nº PLANO:
A3 05.8

ESCALA:
varias

PROYECTO:
PROYECTO DE A2.4 DE CORREDORES VERDES Y SENDAS CAMINABLES, RUNNING Y CICLABLES DE SANTA QUITERIA


TÍTULO:
CAMINO C.13 - PLANTA Y PERFIL LONGITUDINAL

PLANTA GENERAL C.13 - ESCALA 1/600

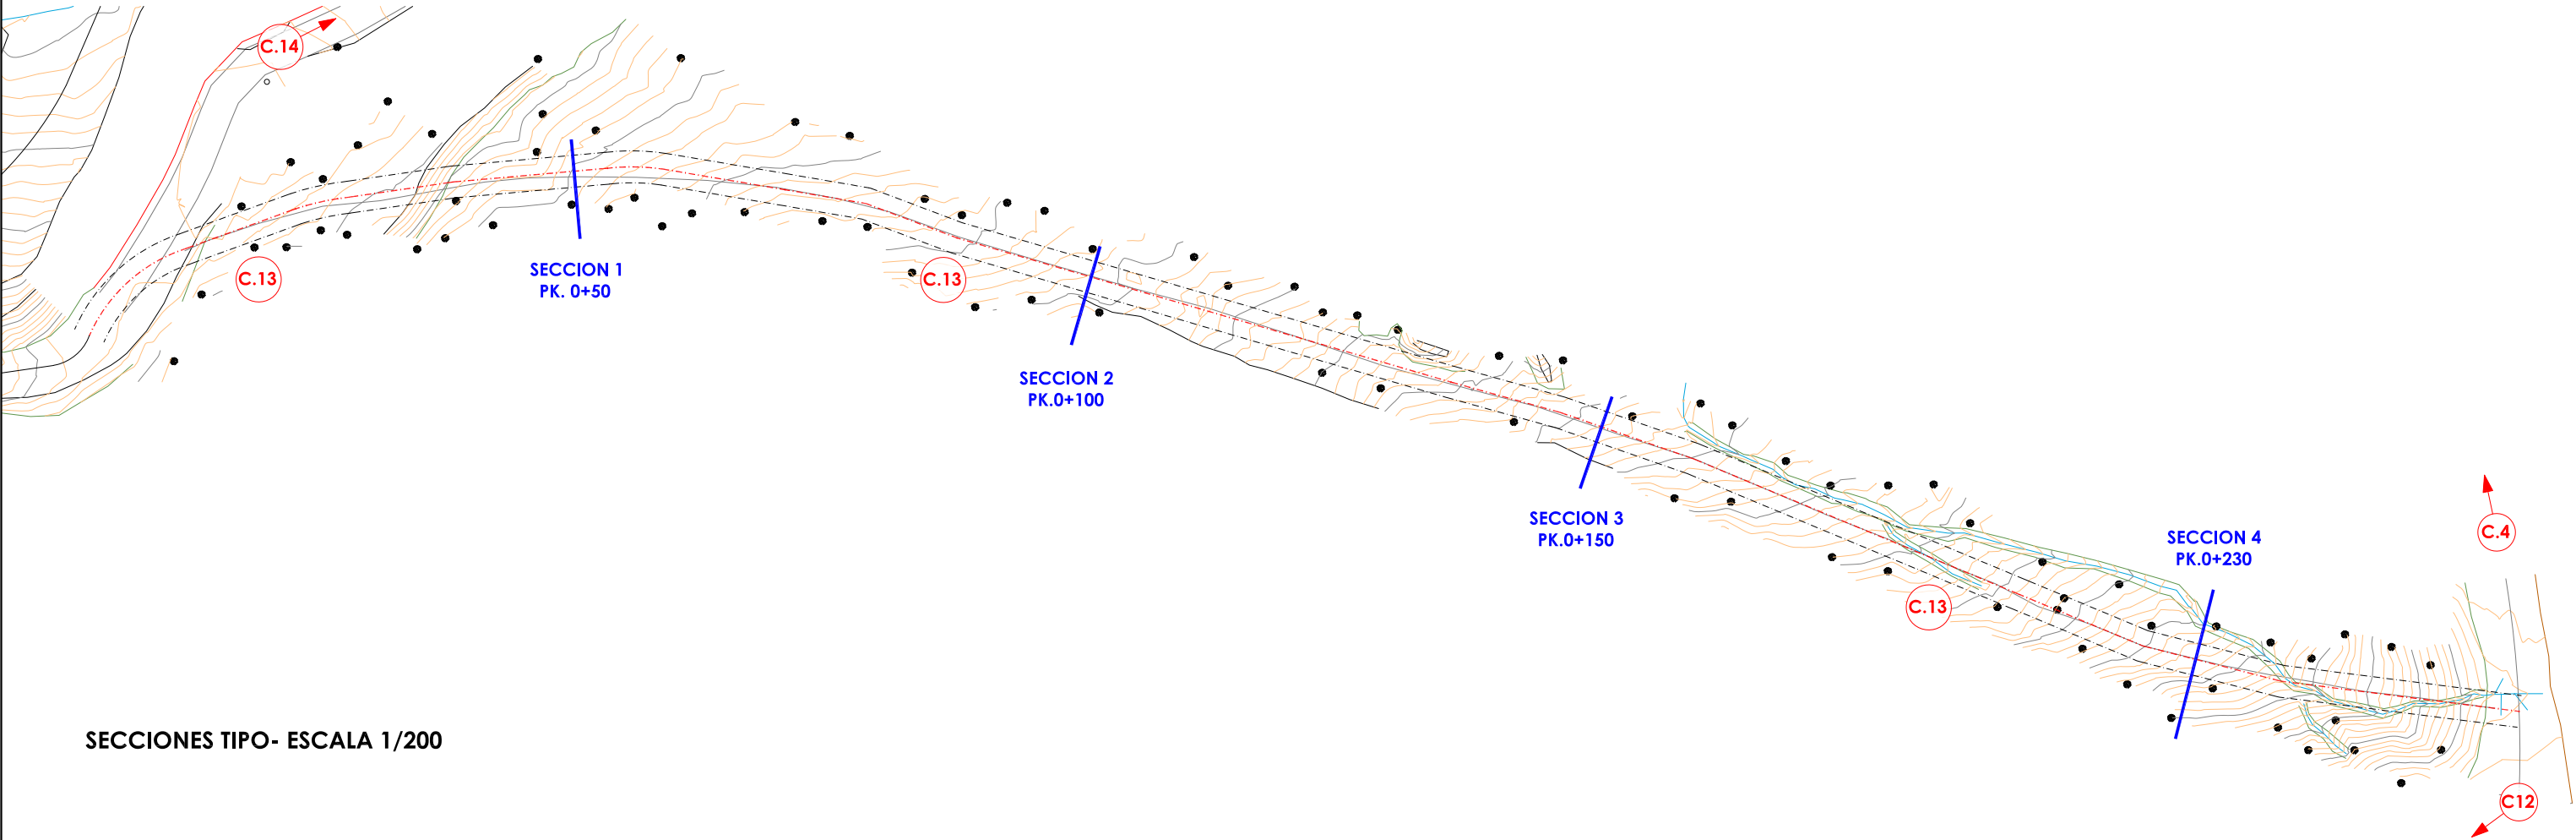


SECCIONES TIPO- ESCALA 1/200


P.K.= 50.000
Zt=289.040
Zr=289.315
St=0.499
Sd=0.000

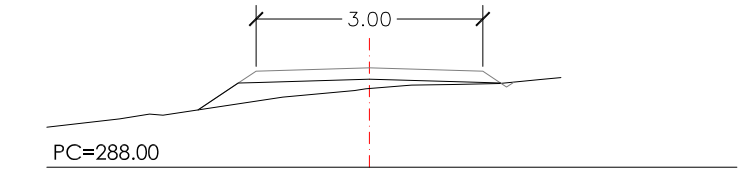


P.K.= 150.000
Zt=296.207
Zr=296.486
St=0.353
Sd=0.067

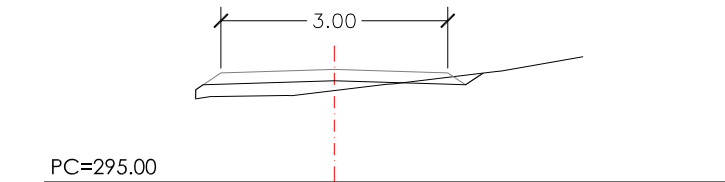

P.K.= 100.000
Zt=291.820
Zr=292.570
St=2.418
Sd=0.000

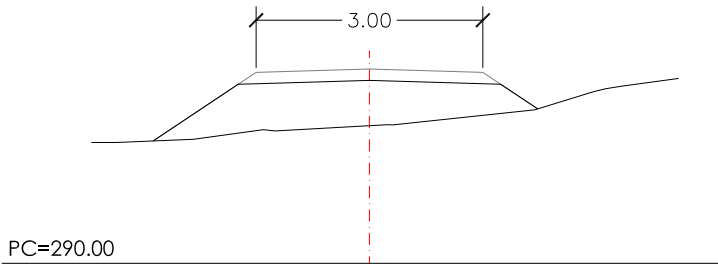

P.K.= 230.000
Zt=305.647
Zr=306.330
St=2.140
Sd=0.000

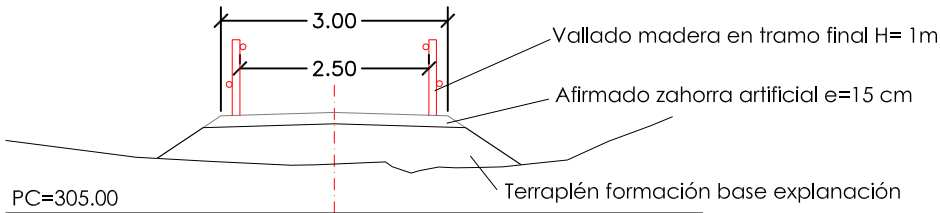



LEYENDA	
C.1	CAMINO CEMENTERIO
C.2	CAMINO CUESTA DEPÓSITO
C.3	CAMINO BAJADA ERMITA
C.4	CAMINO BAJADA ALTERNATIVA A
C.5	CAMINO BAJADA ALTERNATIVA B
C.6	BAJA A CAMPO DE FUTBOL
C.7	SENDERO HASTA PARKING
C.8	SENDERO PINAR
C.9	CAMINO A ERMITA
C.10	SENDERO PINAR 2
C.11	SENDERO PINAR 3
C.12	PASEO MIRADOR
C.13	BAJADA AVDA. NARANJEL
C.14	PASEO RONDA STA. QUITERIA

LEYENDA	
A	TOMA ABASTECIMIENTO
B	BOCA DE RIEGO
F	FUENTE
POZO	POZO SANEAMIENTO
POZO	POZO PLUVIALES
T	TORRE ELÉCTRICA
BANCO	BANCO EXISTENTE
BARRA	BARRA EJERCICIOS EXISTENTE
PAPELERA	PAPELERA EXISTENTE
VALLADO	VALLADO DE MADERA EN CAMINO
+	ERMITA SANTA QUITERIA
D	DEPÓSITO SANTA QUITERIA



LEYENDA		
	CAMINO PRINCIPAL PROPUESTO	
	CAMINO SECUNDARIO (SENDA)	

CAMINO	ANCHURA (m)	LONGITUD (m)
C1	3	368
C2	4	274
C3	3	217
C4	4	222
C5	3	60
C6	4	306
C7	3	286
C8	3	105
C9	2,5	360
C10	3	161
C11	2,5	198
C12	3	442
C13	3	218
C14	3	462
TOTAL LONGITUD		3679



CANALIZACIÓN PREVISIÓN SERVICIOS

Sección tipo

- Zahorra artificial ZA-25 e=15 cm
- Cinta señalización
- Relleno material proc. excavación (*)
- 2 tubos corrugado 1 Ø 110 mm + 1 Ø 63 mm con guías
Cama y recubrimiento de arena e= 10 cm sobre la generatriz del tubo

Arqueta tipo

- Tapa fundición dúctil B-125 30x30 cm
- Arqueta polipropileno 40x40 cm

LEYENDA

- TORRE ELÉCTRICA
- ERMITA SANTA QUITERIA
- DEPÓSITO SANTA QUITERIA
- CANALIZACIÓN PREVISIÓN INSTALACIONES
(1 tubo 110 mm + 1 tubo 63 mm)
- ARQUETA 40x40


BADÉN HORMIGÓN TIPO - LONGITUD = 6 m

Planta




OBRA DE FÁBRICA DN400


Planta - Opción 1

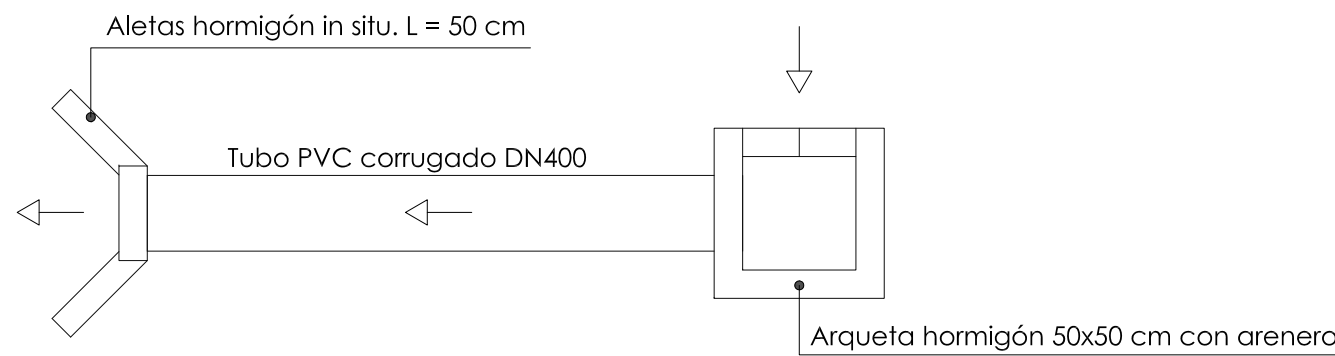


Planta - Opción 2

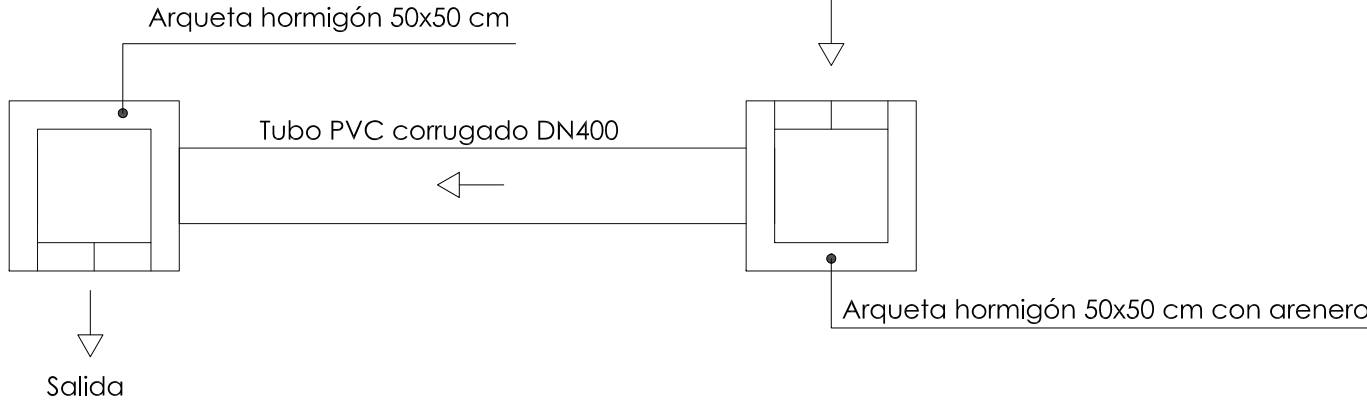



Sección longitudinal

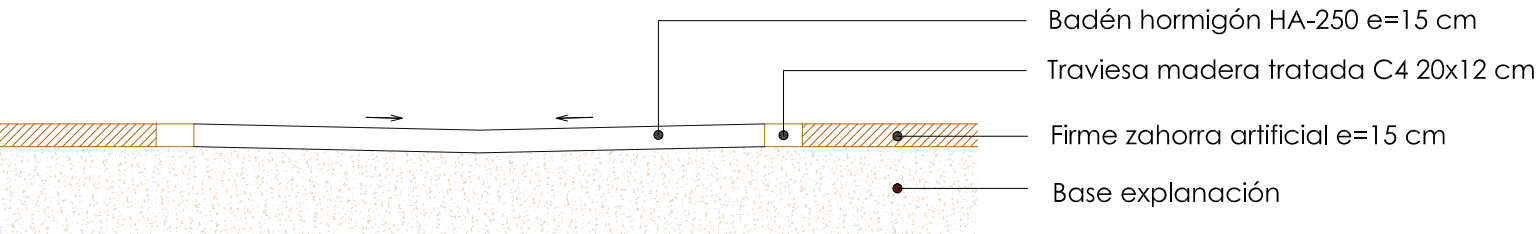


Sección transversal

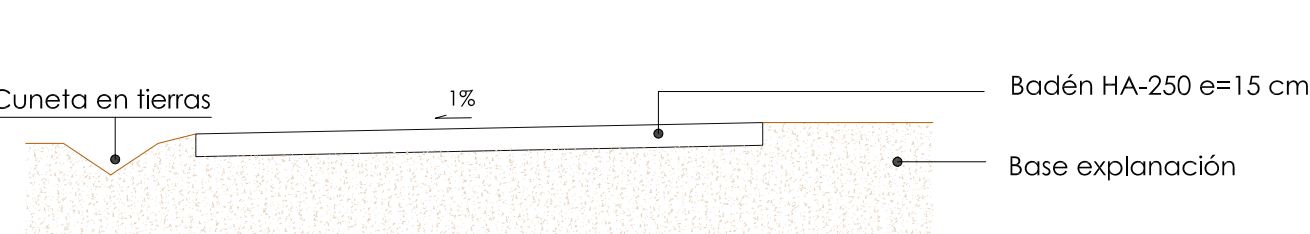


REVESTIMIENTO HORMIGÓN EN CUNETA

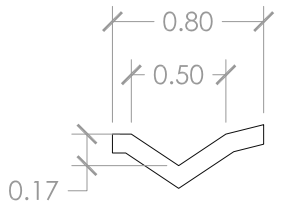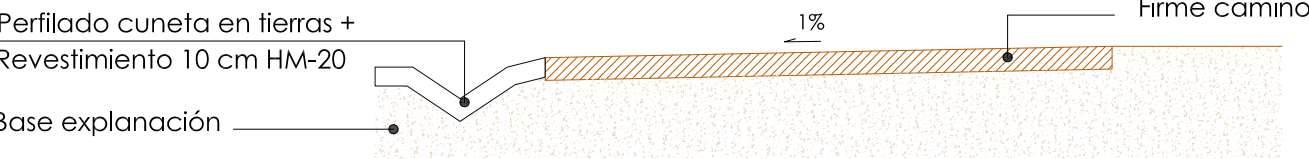

DETALLE CAMINO C.14 - RESOLUCIÓN CUNETAS

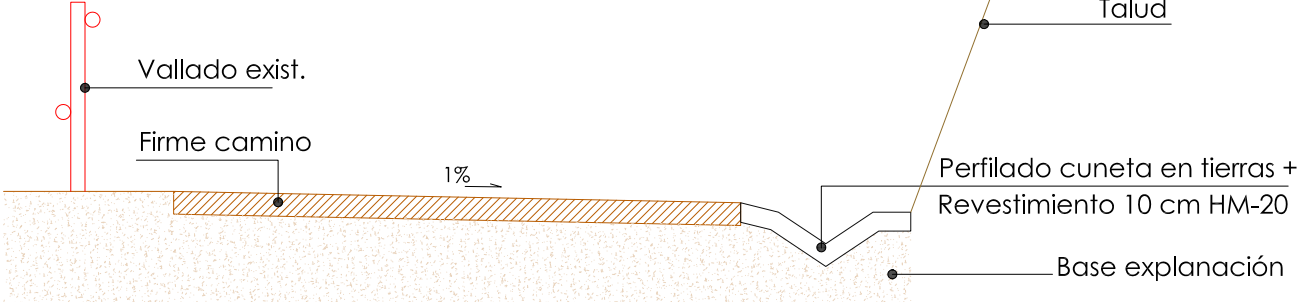

Sección tipo ODT

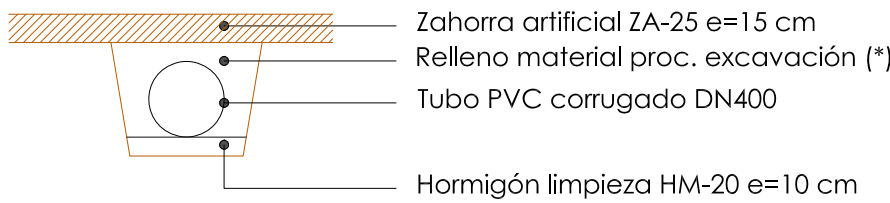


(*) En zonas en las que se estime tránsito de vehículos este relleno se efectuará con hormigón en masa, con un recubrimiento de 10 cm sobre la generatriz del tubo.


PUNTO	TEXTO / INDICACIÓN
1	ACCESO PARAJE SANTA QUITERIA
2	ACCESO A PARKING
3	ACCESO A ERMITA
4	ACCESO A PARKING
5	ACCESO CAMPO DE FÚTBOL
6	CARTEL GENERAL INFORMATIVO
7	RONDA CEMENTERIO
8	ACCESO A ERMITA SANTA QUITERIA
9	ERMITA DE SANTA QUITERIA
10	MIRADOR

ACCESOS
ES 2027


PUNTO	TEXTO / INDICACIÓN
10	ACCESO PARQUE CIUDAD DE TUDELA
11	ACCESO P SCINAS MÚNICIPALES
12	ACCESO PARAJE SANTA QUIER A
13	ACCESO PARQUE CIUDAD DE TUDELA
14	AVDA. NARANJEL / SANTA QUITERIA
15	MIRADOR
16	ATRIL MIRADOR
17	ERMITA DE SANTA QUITERIA
18	MIRADOR
19	CAMPO DE FÚTBOL
20	MIRADOR
21	SALIDA PARAJE SANTA QUITERIA
22	MIRADOR
23	RONDA CEMENTERIO
24	SALIDA PARAJE SANTA QUITERIA

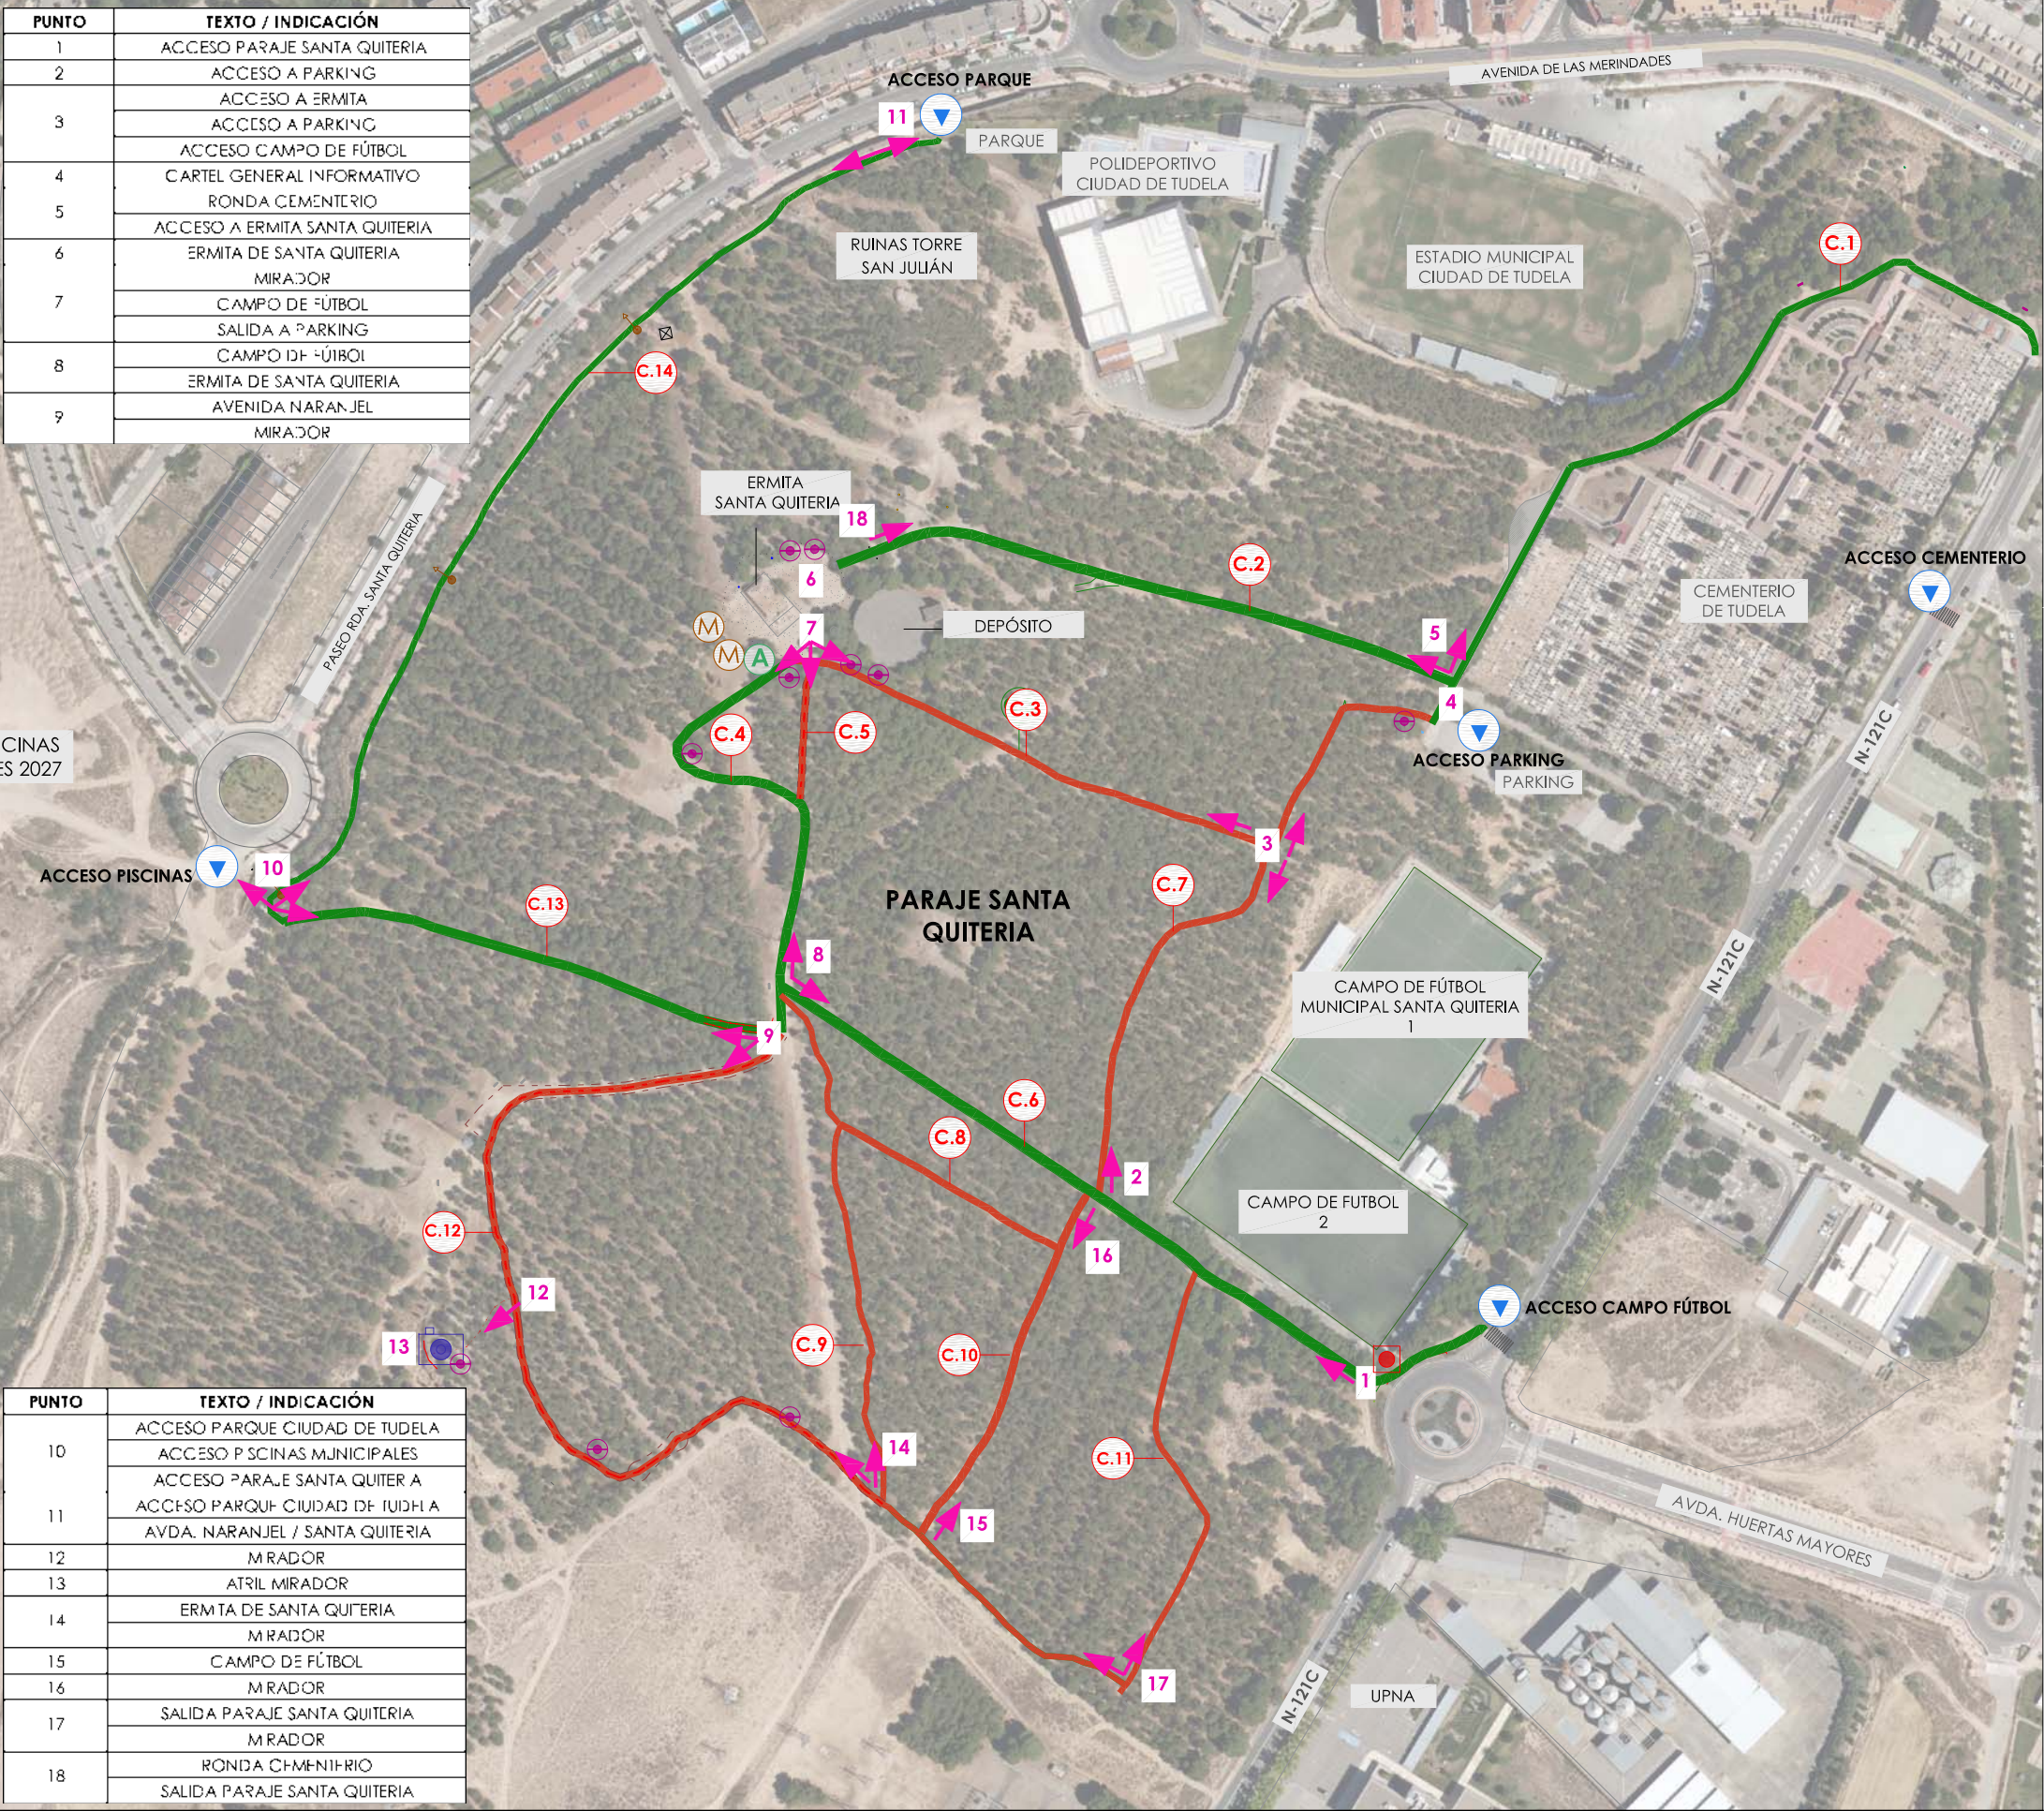

SEÑALÉTICA VERTICAL TIPO DIRECCIONAL

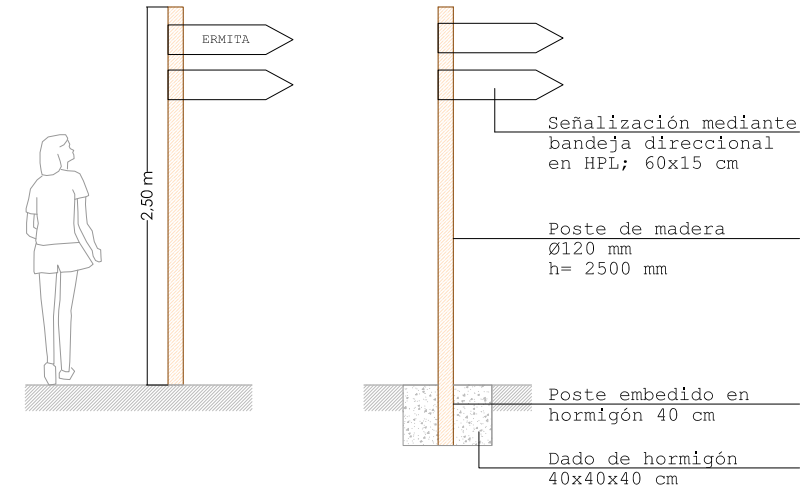


ATRIL VISTA PANORÁMICA

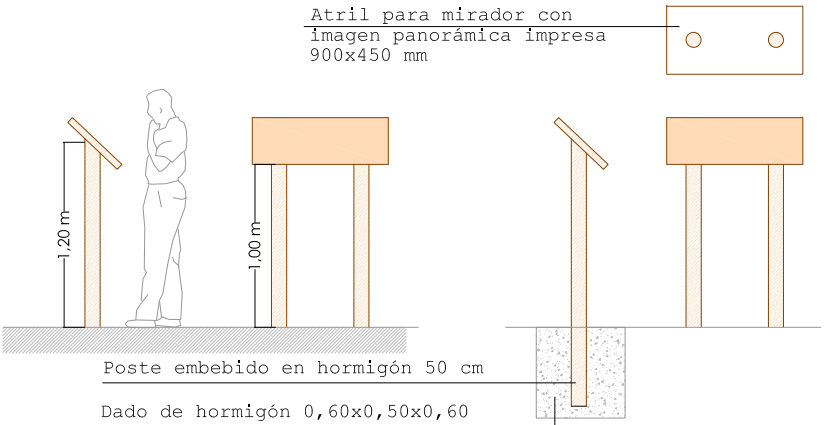


LEYENDA

- CAMINO PRINCIPAL PROPUESTO
- CAMINO SECUNDARIO (SENDA)
- BANCO DE NUEVA INSTALACIÓN
- PAPELERA DE NUEVA INSTALACIÓN
- MIRADOR
- MERENDERO DE MADERA
- APARCABICIS
- SEÑALIZACIÓN CAMINOS Y SENDAS


INSTALACIÓN MESAS

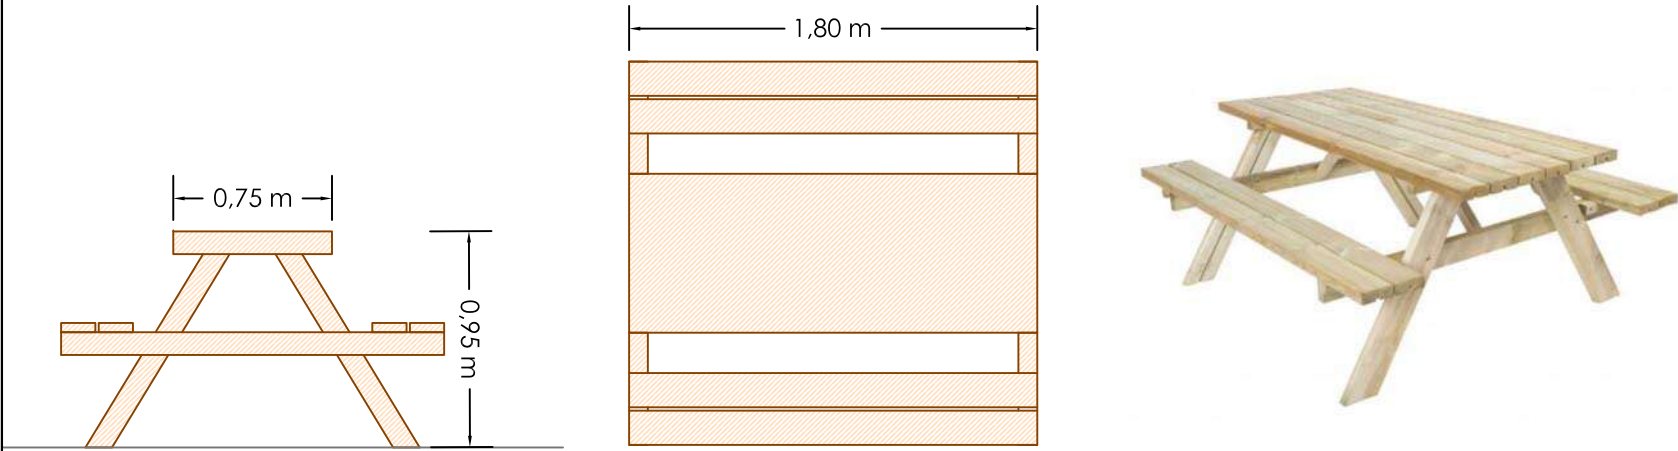

*Dos mesas tipo merendero en las proximidades a Ermita en sustitución de bancos en mal estado existentes.

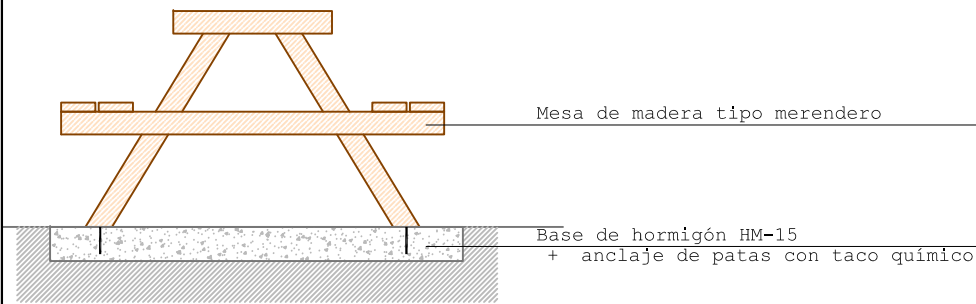


INSTALACIÓN BANCO

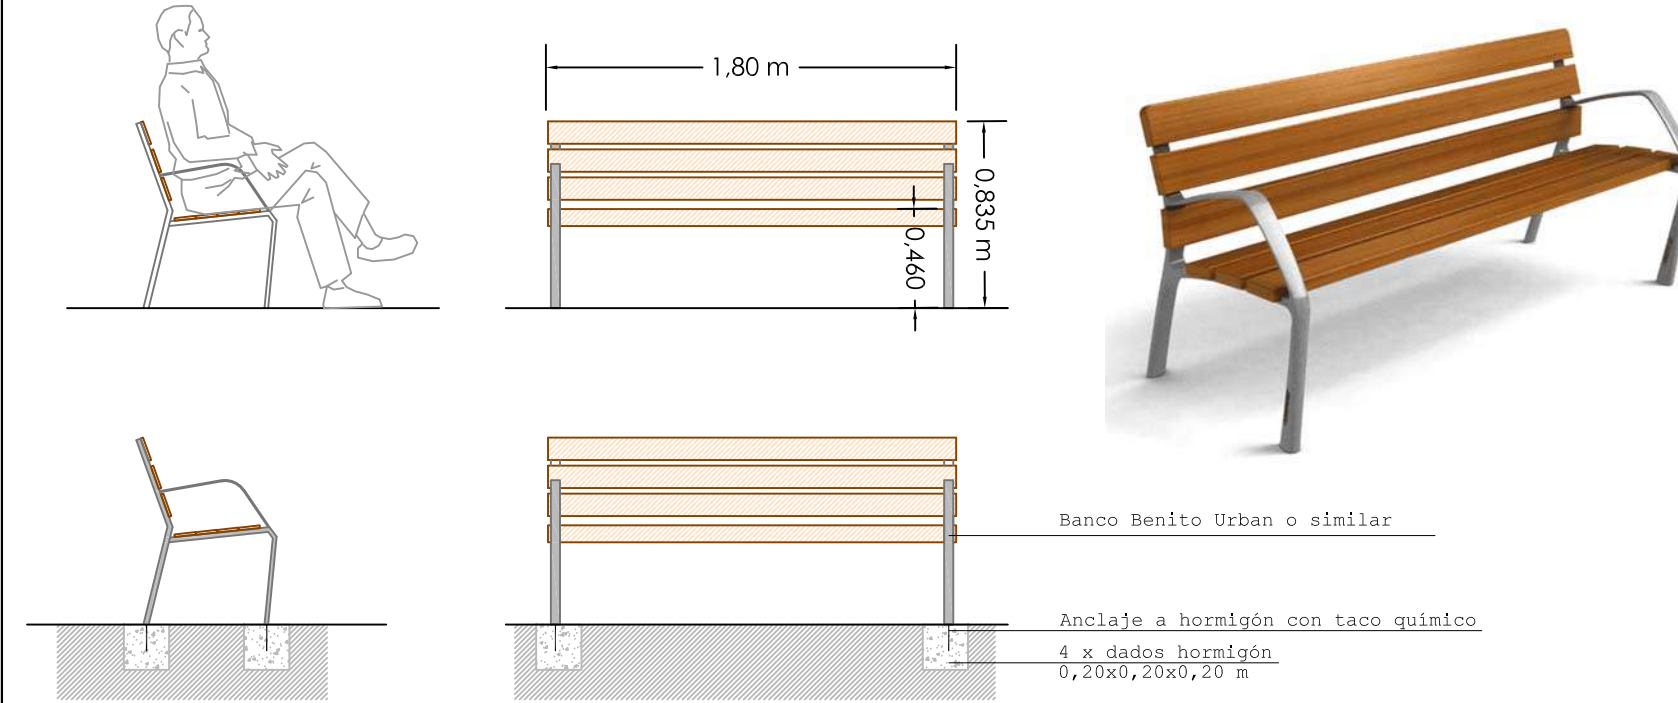


*Banco tipo proyectado en distintos puntos dentro del Paraje de Santa Quiteria

INSTALACIÓN APARCABICIS

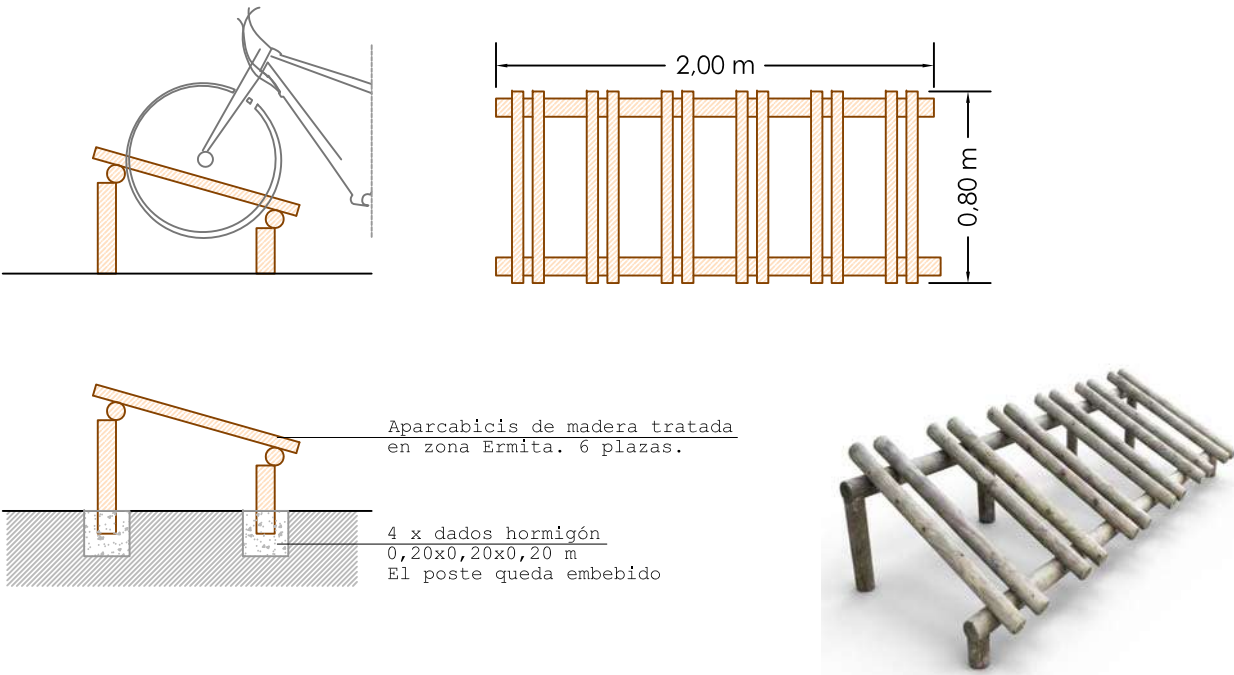

INSTALACIÓN PAPELERA

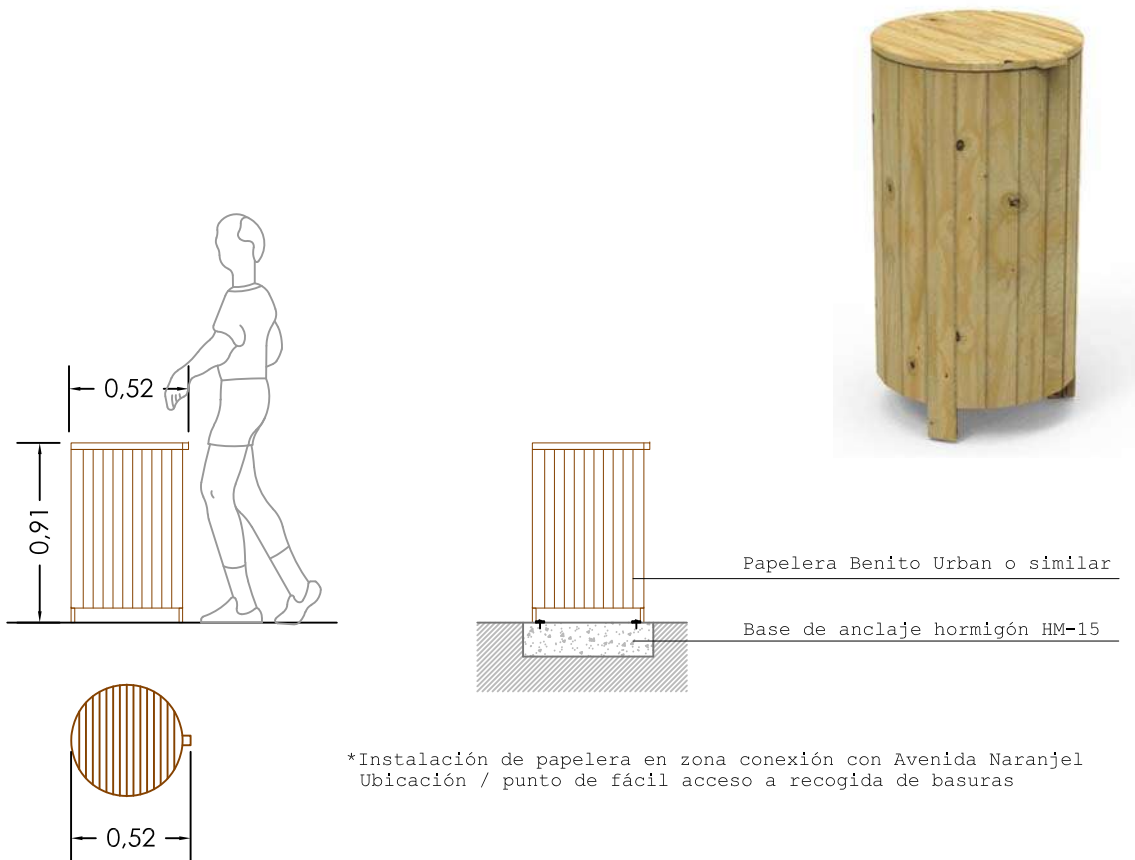

*Instalación de papelera en zona conexión con Avenida Naranjel Ubicación / punto de fácil acceso a recogida de basuras