



MEMORIA TÉCNICA VALORADA

**RENOVACIÓN DE JUEGOS INFANTILES Y
PAVIMENTO AMORTIGUADOR EN PARQUES DE
TUDELA 2026**



PRESUPUESTO

RESUMEN DE PRESUPUESTO

RENOVACIÓN DE JUEGOS INFANTILES Y PAVIMENTO AMORTIGUADOR EN PARQUES DE TUDELA 2026

CAPÍTULO	RESUMEN	IMPORTE	%
1	PARQUE ANA HUGUET	20.176,12	17,44
2	PARQUE AVDA ZARAGOZA	7.615,24	6,58
3	PASEO DE INVIERNO	6.857,53	5,93
4	PARQUE CTRA ALFARO	38.923,43	33,65
5	PARQUE CALLE LA JOTA.....	28.101,27	24,29
6	PARQUE CALLE CARMEN CONDE	14.001,72	12,10
PRESUPUESTO DE EJECUCIÓN MATERIAL		115.675,31	
21% IVA		24.291,82	
PRESUPUESTO BASE DE LICITACIÓN		139.967,13	

Asciende el presupuesto a la expresada cantidad de CIENTO TREINTA Y NUEVE MIL NOVECIENTOS SESENTA Y SIETE con TRECE CÉNTIMOS

TUDELA, Septiembre 2026.

PRESUPUESTO Y MEDICIONES

RENOVACIÓN DE JUEGOS INFANTILES Y PAVIMENTO AMORTIGUADOR EN PARQUES DE TUDELA 2026

CÓDIGO	RESUMEN	UDS	LONGITUD	ANCHURA	ALTURA	CANTIDAD	PRECIO	IMPORTE
1	PARQUE ANA HUGUET							
NOTA	NOTA							
	Todos los precios incluyen la parte correspondiente de gestión de residuos, control de calidad y seguridad y salud de la obra							
		1				1,00		
						1,00	0,00	0,00
DESHT	ud DESMONTAJE ZONA ACTUAL DE JUEGOS INFANTILES: ANA HUGUET Desmontaje juegos actuales con traslado a instalaciones municipales.							
		1				1,00		
						1,00	1.500,00	1.500,00
SUELO	m2 PAVIMENTO AMORTIGUADOR (incluye desmontaje y retirada del actual) Suministro y aplicación de suelo continuo, compuesto por una capa de SBR y capa superior coloreada de EPDM en combinación de varios colores (mínimo 3), según modelo aprobado por la propiedad. Grosor final del suelo según altura crítica de caída de cada juego, de acuerdo con la normativa aplicable (EPDM de al menos 10 mm de espesor). Ambas capas mezcladas con resinas especiales para caucho. Unidad completamente terminada, incluyendo el desmontaje y retirada al vertedero del pavimento existente y la certificación del área emitiendo el consiguiente informe y certificación por un Organismo competente acreditado y reconocido en materia							
		198,86				198,86		
						198,86	76,65	15.242,62
CARTELA	ud CARTEL INFORMATIVO JUEGOS Suministro, transporte e instalación de cartel reglamentario/explicativo de juegos acorde a la normativa. Cartel informativo metal 400x800 mm							
		1				1,00		
						1,00	519,75	519,75
COL2B	ud COLUMPIO 2 PLAZAS BEBÉ Suministro, transporte e instalación de estructura de columpio fabricado en postes de acero de Ø100 mm en acero galvanizado y patas y poste de refuerzo central de acero imprimado y pintado de poliéster termoendurecido de alto micraje (300 micras), o elemento equivalente aprobado por el ayto. Tiene dos plazas para bebés.							
		1				1,00		
						1,00	2.913,75	2.913,75
TOTAL 1.....								20.176,12

PRESUPUESTO Y MEDICIONES

RENOVACIÓN DE JUEGOS INFANTILES Y PAVIMENTO AMORTIGUADOR EN PARQUES DE TUDELA 2026

CÓDIGO	RESUMEN	UDS	LONGITUD	ANCHURA	ALTURA	CANTIDAD	PRECIO	IMPORTE
2	PARQUE AVDA ZARAGOZA							
NOTA	NOTA							
	Todos los precios incluyen la parte correspondiente de gestión de residuos, control de calidad y seguridad y salud de la obra							
		1				1,00		
						1,00	0,00	0,00
DESZG	ud DESMONTAJE ZONA ACTUAL DE JUEGOS INFANTILES: AVDA ZARAGOZA Desmontaje juegos actuales con traslado a instalaciones municipales.							
		1				1,00		
						1,00	1.000,00	1.000,00
SUELO	m2 PAVIMENTO AMORTIGUADOR (incluye desmontaje y retirada del actual) Suministro y aplicación de suelo continuo, compuesto por una capa de SBR y capa superior coloreada de EPDM en combinación de varios colores (mínimo 3), según modelo aprobado por la propiedad. Grosor final del suelo según altura crítica de caída de cada juego, de acuerdo con la normativa aplicable (EPDM de al menos 10 mm de espesor). Ambas capas mezcladas con resinas especiales para caucho. Unidad completamente terminada, incluyendo el desmontaje y retirada al vertedero del pavimento existente y la certificación del área emitiendo el consiguiente informe y certificación por un Organismo competente acreditado y reconocido en materia							
		1	41,51			41,51		
						41,51	76,65	3.181,74
COL2PB	ud COLUMPIO 2 PLAZAS: PLANA+BEBÉ Suministro, transporte e instalación de estructura de columpio fabricado en postes de acero de Ø100 mm en acero galvanizado y patas y poste de refuerzo central de acero imprimado y pintado de poliéster termoendurecido de alto micraje (300 micras), o elemento equivalente aprobado por el ayto. Tiene un asiento plano y un asiento para bebés.							
		1				1,00		
						1,00	2.913,75	2.913,75
CARTELA	ud CARTEL INFORMATIVO JUEGOS Suministro, transporte e instalación de cartel reglamentario/explicativo de juegos acorde a la normativa. Cartel informativo metal 400x800 mm							
		1,00				1,00		
						1,00	519,75	519,75
TOTAL 2.....								7.615,24

PRESUPUESTO Y MEDICIONES

RENOVACIÓN DE JUEGOS INFANTILES Y PAVIMENTO AMORTIGUADOR EN PARQUES DE TUDELA 2026

CÓDIGO	RESUMEN	UDS	LONGITUD	ANCHURA	ALTURA	CANTIDAD	PRECIO	IMPORTE
3	PASEO DE INVIERNO							
NOTA	NOTA							
	Todos los precios incluyen la parte correspondiente de gestión de residuos, control de calidad y seguridad y salud de la obra							
		1				1,00		
						1,00	0,00	0,00
DESIV	ud DESMONTAJE ZONA ACTUAL DE JUEGOS INFANTILES: PASEO INVIERNO Desmontaje juegos actuales con traslado a instalaciones municipales.							
		1				1,00		
						1,00	1.000,00	1.000,00
SUELO	m2 PAVIMENTO AMORTIGUADOR (incluye desmontaje y retirada del actual) Suministro y aplicación de suelo continuo, compuesto por una capa de SBR y capa superior coloreada de EPDM en combinación de varios colores (mínimo 3), según modelo aprobado por la propiedad. Grosor final del suelo según altura crítica de caída de cada juego, de acuerdo con la normativa aplicable (EPDM de al menos 10 mm de espesor). Ambas capas mezcladas con resinas especiales para caucho. Unidad completamente terminada, incluyendo el desmontaje y retirada al vertedero del pavimento existente y la certificación del área emitiendo el consiguiente informe y certificación por un Organismo competente acreditado y reconocido en materia							
		1	43,20			43,20		
						43,20	76,65	3.311,28
BAL5P	ud BALANCÍN 5 PLAZAS Suministro, transporte e instalación de balancín de muelle de HDPE con 5 asientos en forma de estrella con soporte superior elevado para agarrarse; o elemento equivalente aprobado por el ayto							
		1				1,00		
						1,00	866,25	866,25
BAL2P	ud BALANCÍN 2 PLAZAS Suministro, transporte e instalación de balancín de muelle de HDPE para 2 personas con agarre para manos y pies. Forma de 2 ondas; o elemento equivalente aprobado por el ayto.							
		1				1,00		
						1,00	467,25	467,25
SALTOS	ud ELEMENTO SALTO DE EQUILIBRIO METAL SOLERA Suministro, transporte e instalación de salto fabricado con poste de Ø114 mm pintado en gris oscuro y placas circular de HDPE de Ø250 MM; o elemento equivalente aprobado por el ayto.							
		5				5,00		
						5,00	138,60	693,00
CARTELA	ud CARTEL INFORMATIVO JUEGOS Suministro, transporte e instalación de cartel reglamentario/explicativo de juegos acorde a la normativa. Cartel informativo metal 400x800 mm							
		1				1,00		
						1,00	519,75	519,75
TOTAL 3.....								6.857,53

PRESUPUESTO Y MEDICIONES

RENOVACIÓN DE JUEGOS INFANTILES Y PAVIMENTO AMORTIGUADOR EN PARQUES DE TUDELA 2026

CÓDIGO	RESUMEN	UDS	LONGITUD	ANCHURA	ALTURA	CANTIDAD	PRECIO	IMPORTE
4	PARQUE CTRA ALFARO							
NOTA	NOTA							
	Todos los precios incluyen la parte correspondiente de gestión de residuos, control de calidad y seguridad y salud de la obra							
		1				1,00		
						1,00	0,00	0,00
DESCR	ud DESMONTAJE ZONA ACTUAL DE JUEGOS INFANTILES: CTRA ALFARO							
	Desmontaje juegos actuales con traslado a instalaciones municipales.							
		2				2,00		
						2,00	1.250,00	2.500,00
SUELO	m2 PAVIMENTO AMORTIGUADOR (incluye desmontaje y retirada del actual)							
	Suministro y aplicación de suelo continuo, compuesto por una capa de SBR y capa superior coloreada de EPDM en combinación de varios colores (mínimo 3), según modelo aprobado por la propiedad. Grosor final del suelo según altura crítica de caída de cada juego, de acuerdo con la normativa aplicable (EPDM de al menos 10 mm de espesor). Ambas capas mezcladas con resinas especiales para caucho. Unidad completamente terminada, incluyendo el desmontaje y retirada al vertedero del pavimento existente y la certificación del área emitiendo el consiguiente informe y certificación por un Organismo competente acreditado y reconocido en materia							
		2	98,16			196,32		
						196,32	76,65	15.047,93
COL2B	ud COLUMPIO 2 PLAZAS BEBÉ							
	Suministro, transporte e instalación de estructura de columpio fabricado en postes de acero de Ø100 mm en acero galvanizado y patas y poste de refuerzo central de acero imprimado y pintado de poliéster termoendurecido de alto micraje (300 micras), o elemento equivalente aprobado por el ayto. Tiene dos plazas para bebés.							
		1				1,00		
						1,00	2.913,75	2.913,75
COL2P	ud COLUMPIO 2 PLAZAS PLANAS							
	Suministro, transporte e instalación de estructura de columpio fabricado en postes de acero de Ø100 mm en acero galvanizado y patas y poste de refuerzo central de acero imprimado y pintado de poliéster termoendurecido de alto micraje (300 micras), o elemento equivalente aprobado por el ayto. Tiene dos asientos planos							
		1				1,00		
						1,00	2.913,75	2.913,75
BAL5P	ud BALANCÍN 5 PLAZAS							
	Suministro, transporte e instalación de balancín de muelle de HDPE con 5 asientos en forma de estrella con soporte superior elevado para agarrarse; o elemento equivalente aprobado por el ayto							
		1				1,00		
						1,00	866,25	866,25

PRESUPUESTO Y MEDICIONES

RENOVACIÓN DE JUEGOS INFANTILES Y PAVIMENTO AMORTIGUADOR EN PARQUES DE TUDELA 2026

CÓDIGO	RESUMEN	UDS	LONGITUD	ANCHURA	ALTURA	CANTIDAD	PRECIO	IMPORTE
BAL2P	ud BALANCÍN 2 PLAZAS Suministro, transporte e instalación de balancín de muelle de HDPE para 2 personas con agarre para manos y pies. Forma de 2 ondas; o elemento equivalente aprobado por el ayto.	1				1,00		
						1,00	467,25	467,25
EST	ud ESTRUCTURA DE JUEGO 3-12 AÑOS, DIMENSIONES APROX 7,0x4,0x1,5 m, ALTURA LIBRE DE CAÍDA DE 2 M Suministro, transporte e instalación de estructura de juego, fabricada con postes de acero imprimado y pintado de poliéster termoendurecido de alto micraje (300 micras), con diferentes colores. Los paneles son de HDPE de grosor entre 15 y 20 mm, también en varios colores. Compuesto por dos torres con tejado unidas por un puente, un tobogán, una rampa de acceso con rocódromo y barra de bomberos; o elemento equivalente aprobado por el ayto	1				1,00		
						1,00	13.175,00	13.175,00
CARTELA	ud CARTEL INFORMATIVO JUEGOS Suministro, transporte e instalación de cartel reglamentario/explicativo de juegos acorde a la normativa. Cartel informativo metal 400x800 mm	2				2,00		
						2,00	519,75	1.039,50
TOTAL 4.....								38.923,43

PRESUPUESTO Y MEDICIONES

RENOVACIÓN DE JUEGOS INFANTILES Y PAVIMENTO AMORTIGUADOR EN PARQUES DE TUDELA 2026

CÓDIGO	RESUMEN	UDS	LONGITUD	ANCHURA	ALTURA	CANTIDAD	PRECIO	IMPORTE
5	PARQUE CALLE LA JOTA							
NOTA	NOTA							
	Todos los precios incluyen la parte correspondiente de gestión de residuos, control de calidad y seguridad y salud de la obra							
		1				1,00		
						1,00	0,00	0,00
DESJT	DESMONTAJE ZONA ACTUAL DE JUEGOS INFANTILES: JOTA							
	Desmontaje juegos actuales con traslado a instalaciones municipales.							
		1				1,00		
						1,00	1.500,00	1.500,00
SUELO	m2 PAVIMENTO AMORTIGUADOR (incluye desmontaje y retirada del actual)							
	Suministro y aplicación de suelo continuo, compuesto por una capa de SBR y capa superior coloreada de EPDM en combinación de varios colores (mínimo 3), según modelo aprobado por la propiedad. Grosor final del suelo según altura crítica de caída de cada juego, de acuerdo con la normativa aplicable (EPDM de al menos 10 mm de espesor). Ambas capas mezcladas con resinas especiales para caucho. Unidad completamente terminada, incluyendo el desmontaje y retirada al vertedero del pavimento existente y la certificación del área emitiendo el consiguiente informe y certificación por un Organismo competente acreditado y reconocido en materia							
		1	109,04			109,04		
						109,04	76,65	8.357,92
COL3P	ud COLUMPIO 3 PLAZAS: PLANO, BEBÉ, INCLUSIVO							
	Suministro, transporte e instalación de estructura de columpio inclusivo fabricado en postes de acero de Ø100 mm en acero galvanizado y patas y poste de refuerzo central de acero imprimado y pintado de poliéster termoendurecido de alto micraje (300 micras), o elemento equivalente aprobado por el ayto. Tiene un asiento plano, asiento de bebé y asiento inclusivo con barrera de seguridad de fácil acceso.							
		1				1,00		
						1,00	4.548,60	4.548,60
EST	ud ESTRUCTURA DE JUEGO 3-12 AÑOS, DIMENSIONES APROX 7,0x4,0x1,5 m, ALTURA LIBRE DE CAÍDA DE 2 M							
	Suministro, transporte e instalación de estructura de juego, fabricada con postes de acero imprimado y pintado de poliéster termoendurecido de alto micraje (300 micras), con diferentes colores. Los paneles son de HDPE de grosor entre 15 y 20 mm, también en varios colores. Compuesto por dos torres con tejado unidas por un puente, un tobogán, una rampa de acceso con rocódromo y barra de bomberos; o elemento equivalente aprobado por el ayto							
		1				1,00		
						1,00	13.175,00	13.175,00
CARTELA	ud CARTEL INFORMATIVO JUEGOS							
	Suministro, transporte e instalación de cartel reglamentario/explicativo de juegos acorde a la normativa. Cartel informativo metal 400x800 mm							
		1				1,00		
						1,00	519,75	519,75
TOTAL 5.....								28.101,27


PRESUPUESTO Y MEDICIONES





RENOVACIÓN DE JUEGOS INFANTILES Y PAVIMENTO AMORTIGUADOR EN PARQUES DE TUDELA 2026


CÓDIGO	RESUMEN	UDS	LONGITUD	ANCHURA	ALTURA	CANTIDAD	PRECIO	IMPORTE
6	PARQUE CALLE CARMEN CONDE							
NOTA	NOTA							
	Todos los precios incluyen la parte correspondiente de gestión de residuos, control de calidad y seguridad y salud de la obra							
		1				1,00		
						1,00	0,00	0,00
SUELO	m2 PAVIMENTO AMORTIGUADOR (incluye desmontaje y retirada del actual) Suministro y aplicación de suelo continuo, compuesto por una capa de SBR y capa superior coloreada de EPDM en combinación de varios colores (mínimo 3), según modelo aprobado por la propiedad. Grosor final del suelo según altura crítica de caída de cada juego, de acuerdo con la normativa aplicable (EPDM de al menos 10 mm de espesor). Ambas capas mezcladas con resinas especiales para caucho. Unidad completamente terminada, incluyendo el desmontaje y retirada al vertedero del pavimento existente y la certificación del área emitiendo el consiguiente informe y certificación por un Organismo competente acreditado y reconocido en materia							
		1	175,89			175,89		
						175,89	76,65	13.481,97
CARTELA	ud CARTEL INFORMATIVO JUEGOS Suministro, transporte e instalación de cartel reglamentario/explicativo de juegos acorde a la normativa. Cartel informativo metal 400x800 mm							
		1				1,00		
						1,00	519,75	519,75
TOTAL 6.....								14.001,72
TOTAL.....								115.675,31




PLANOS

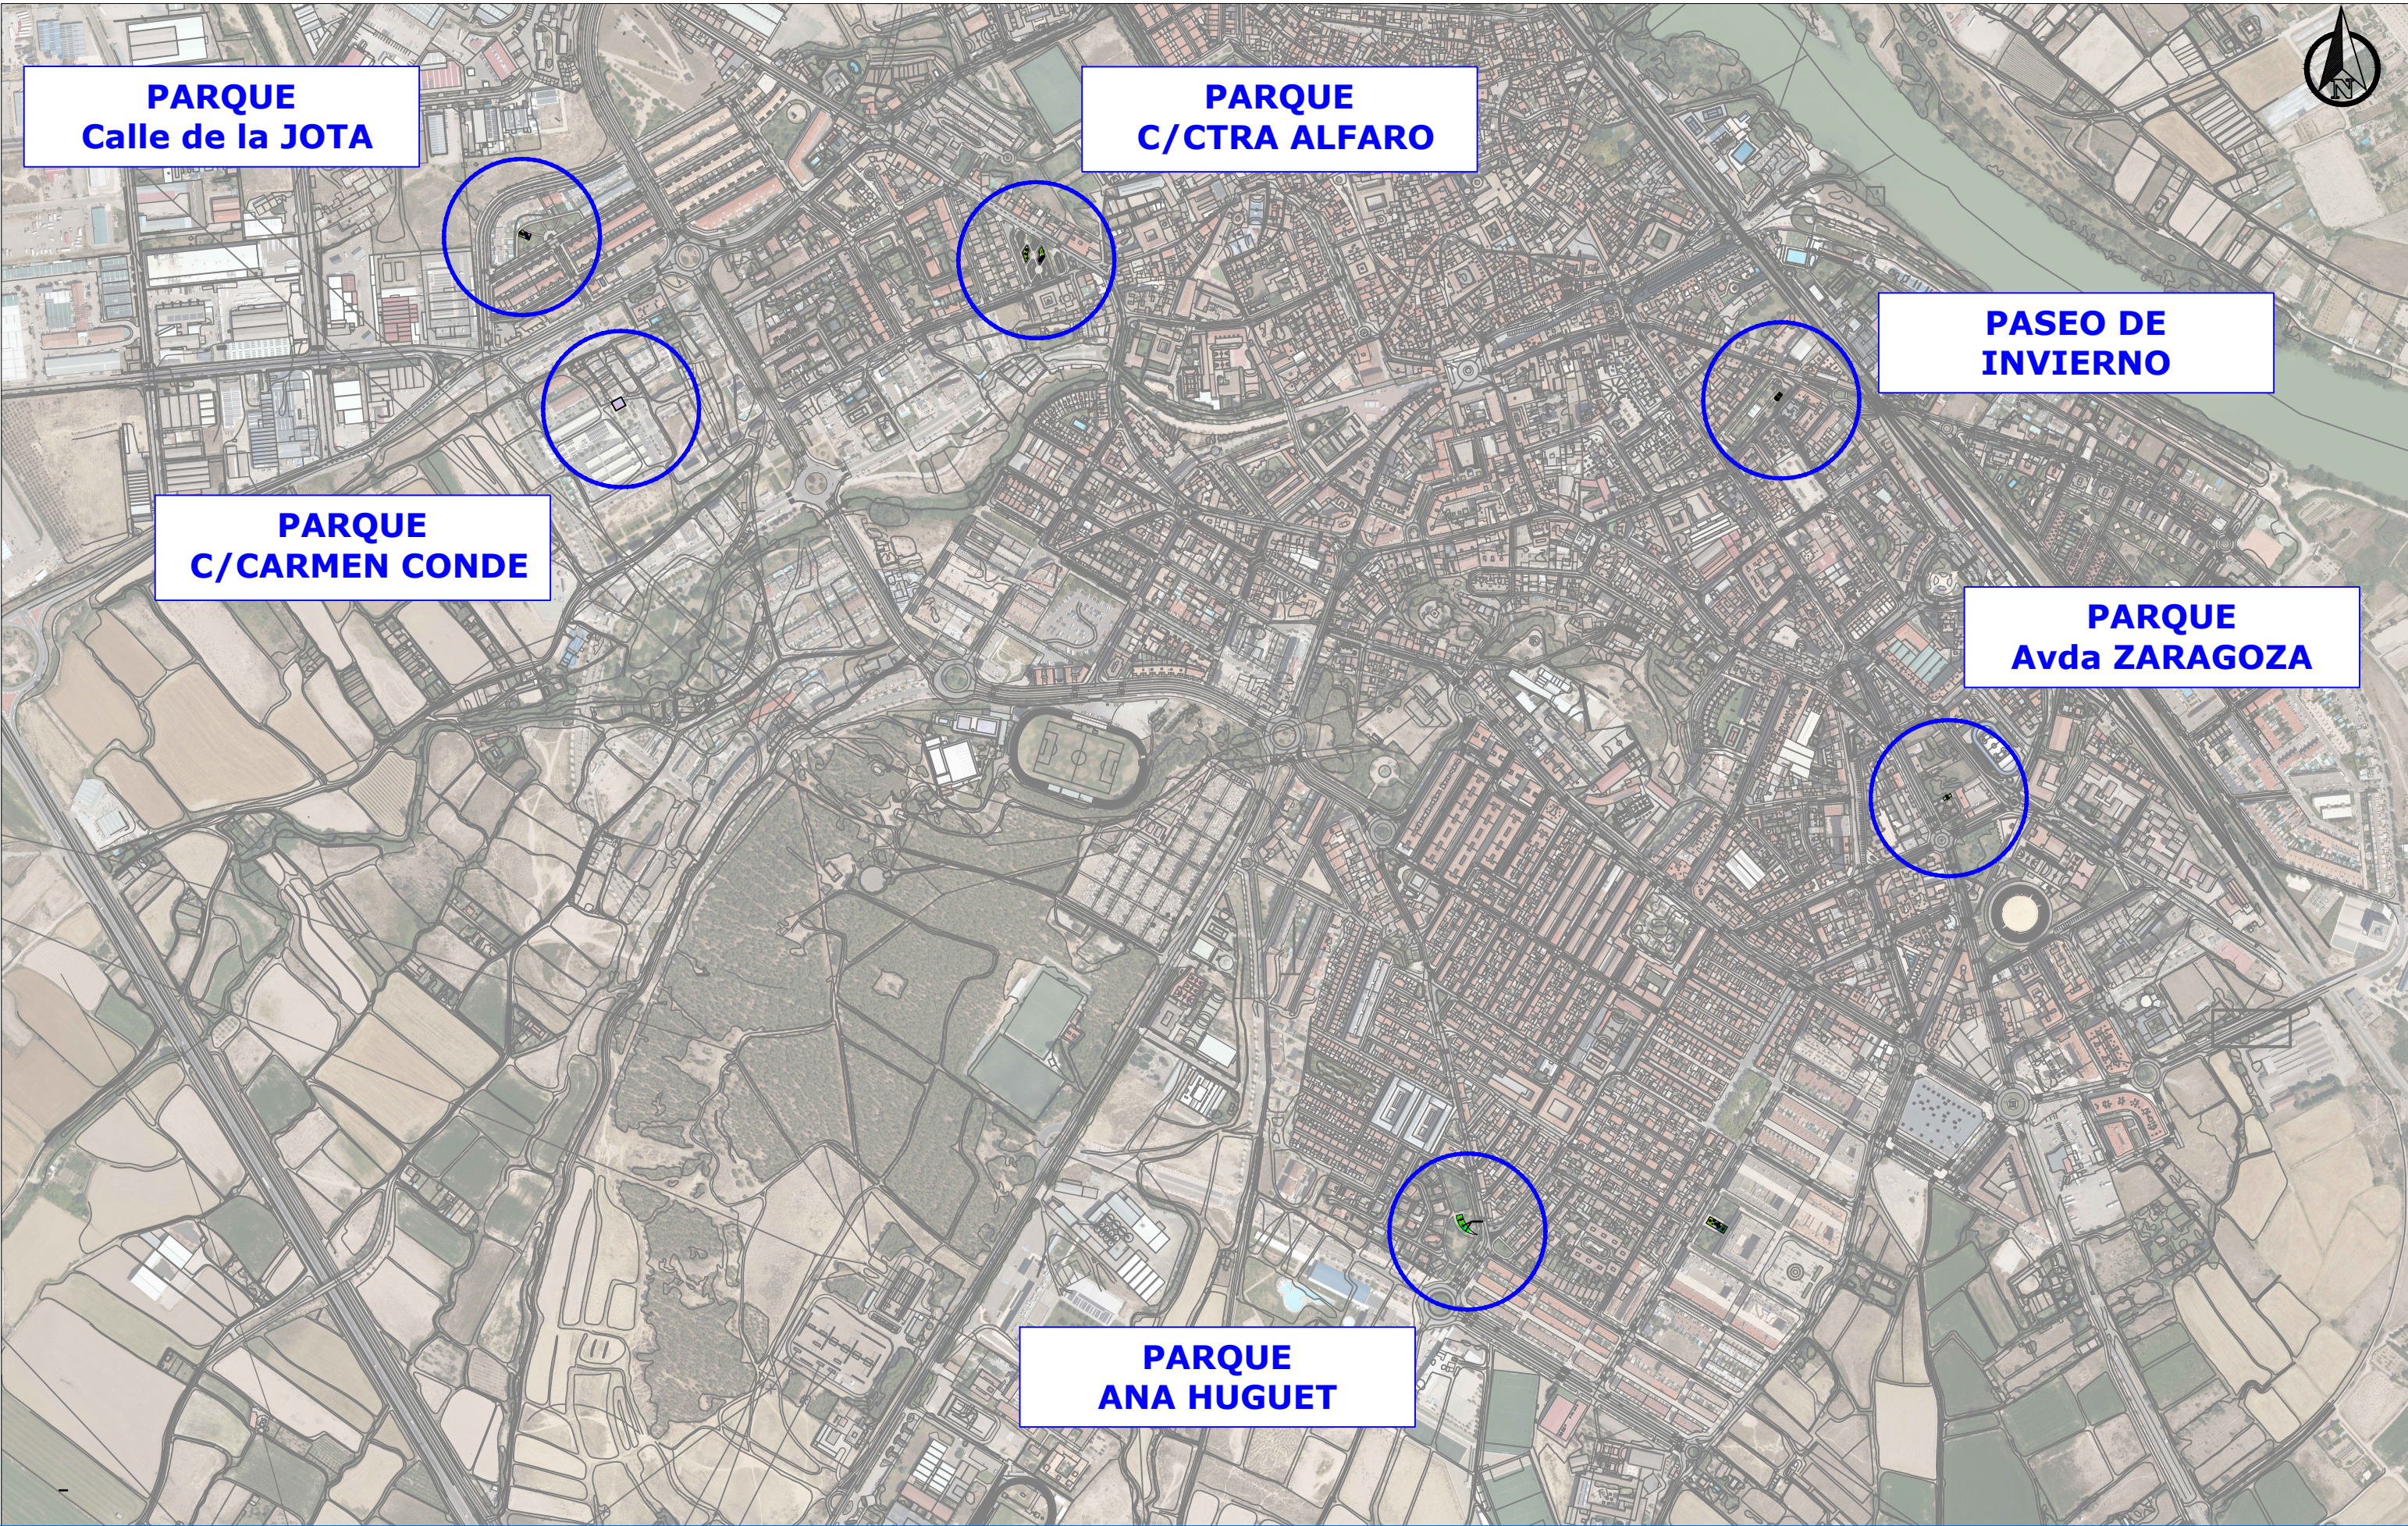

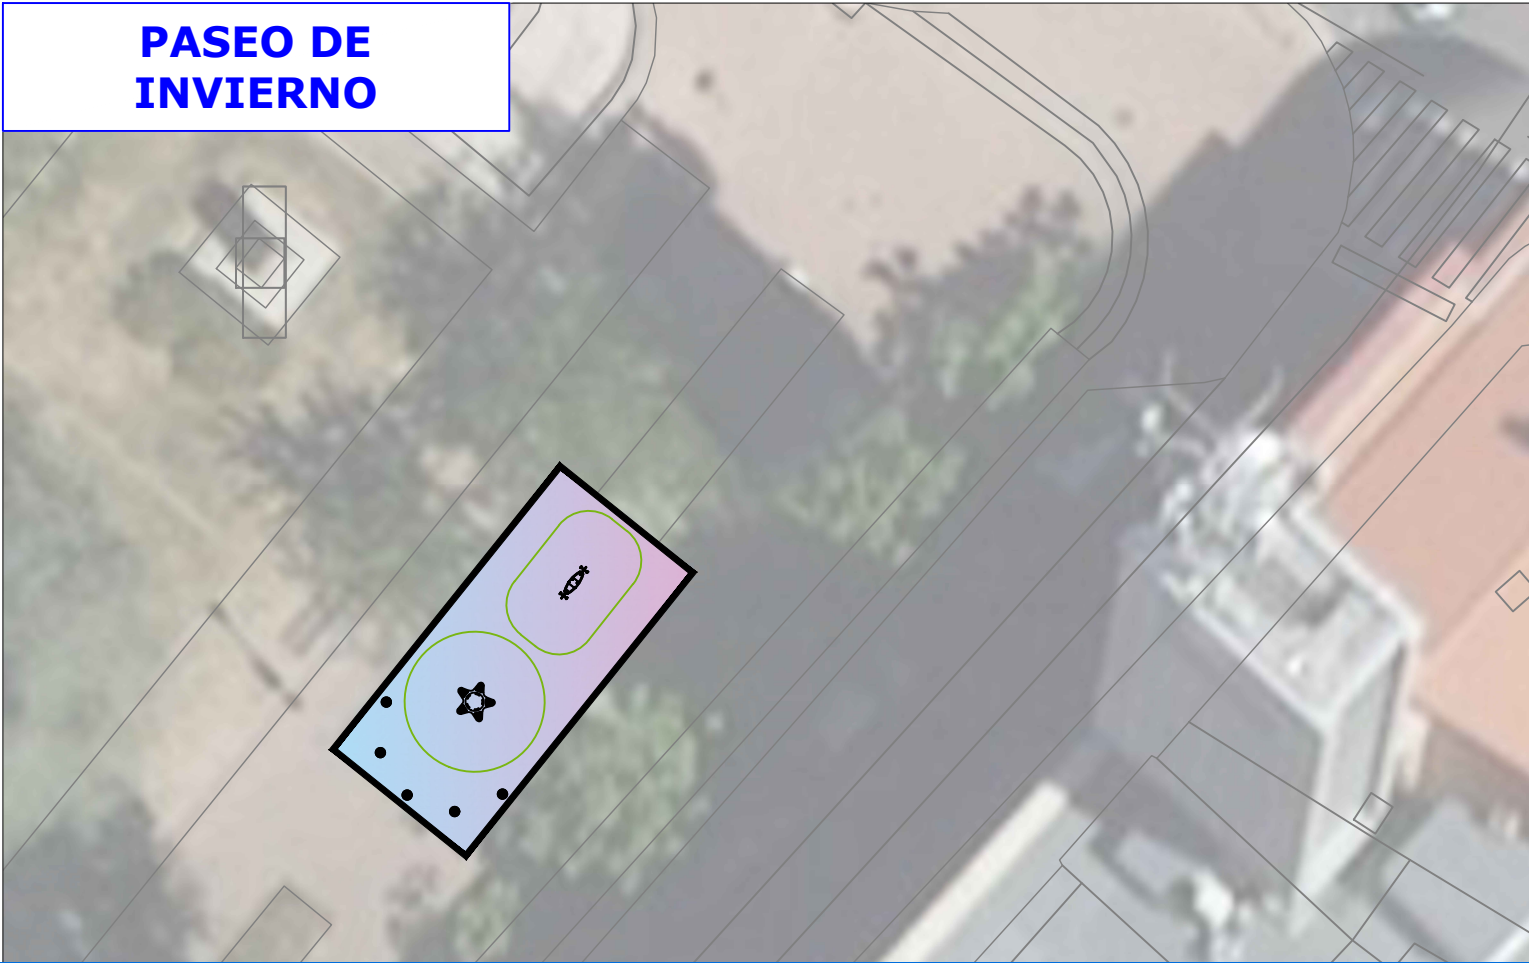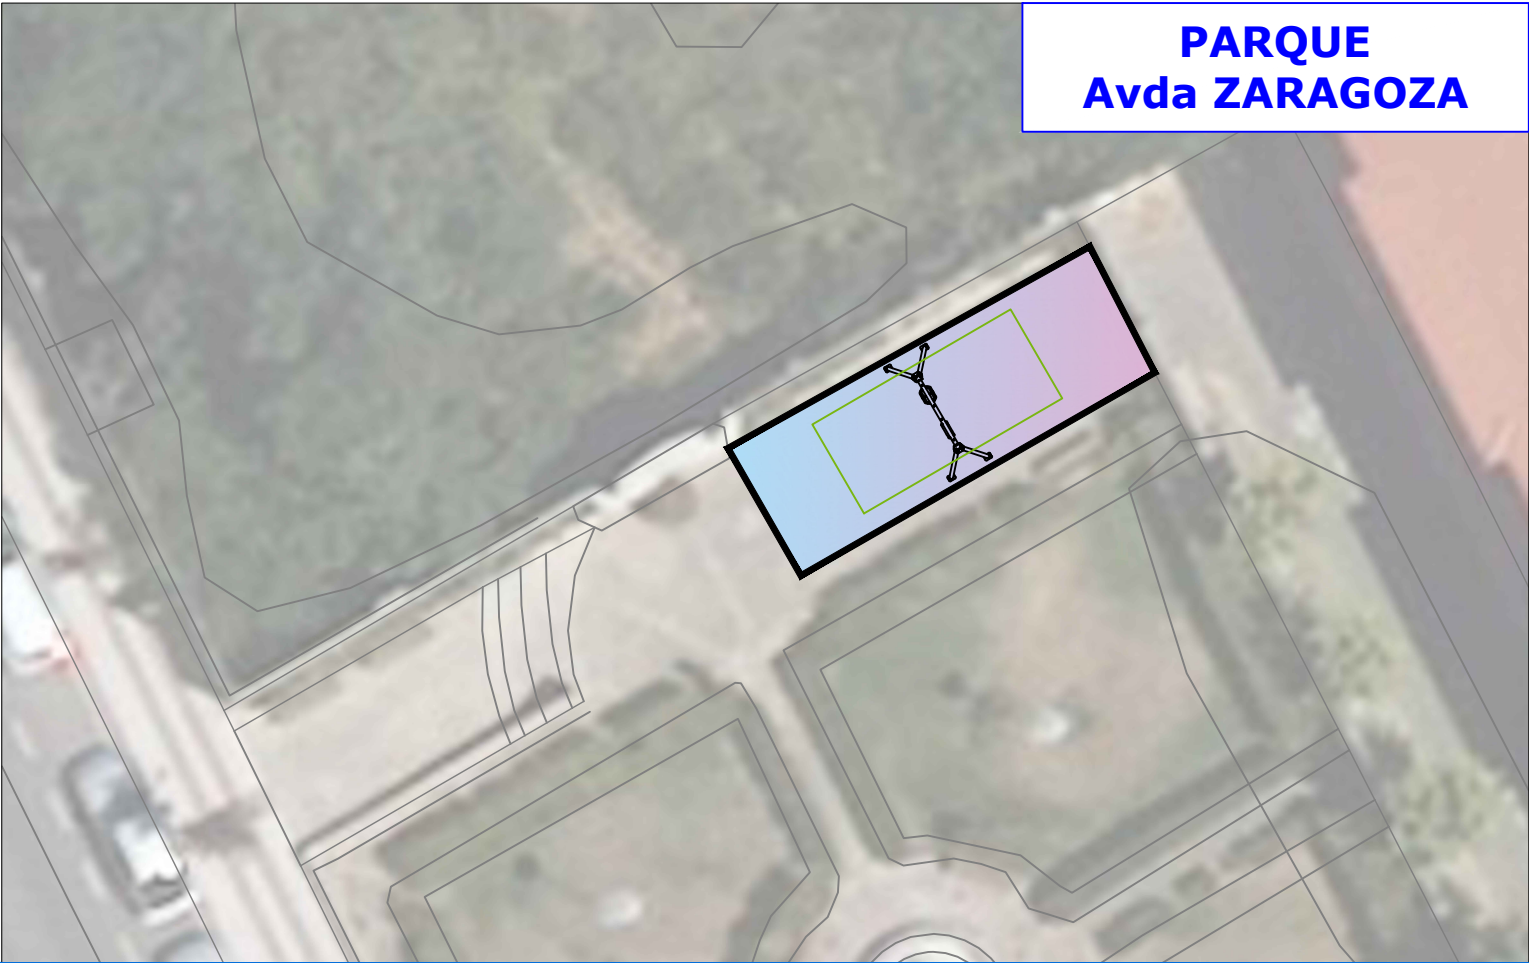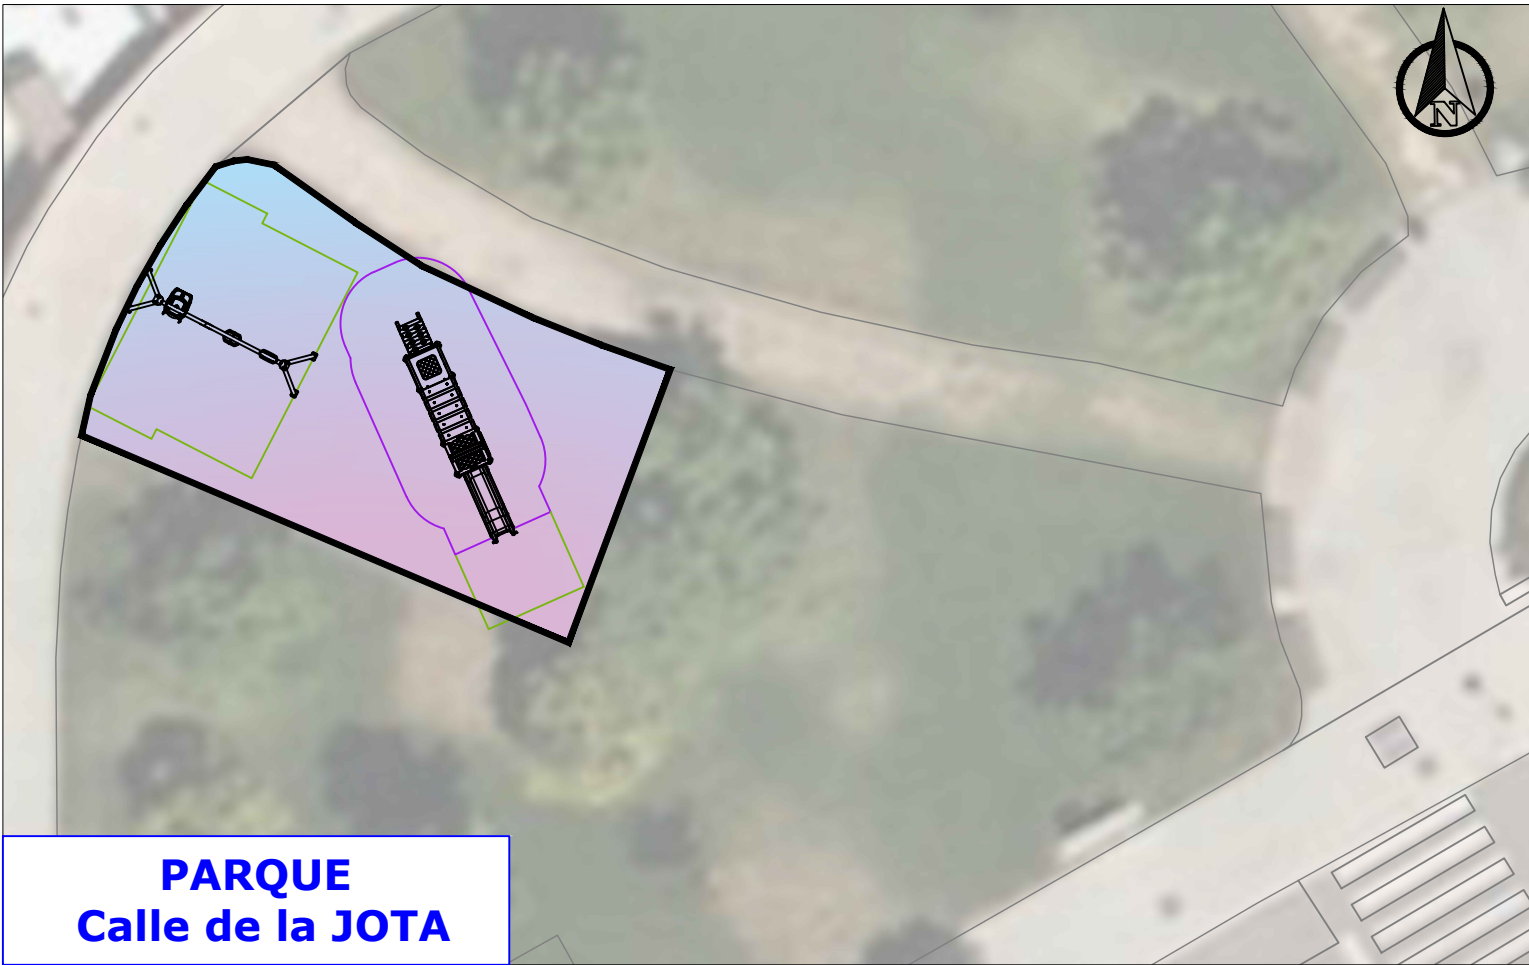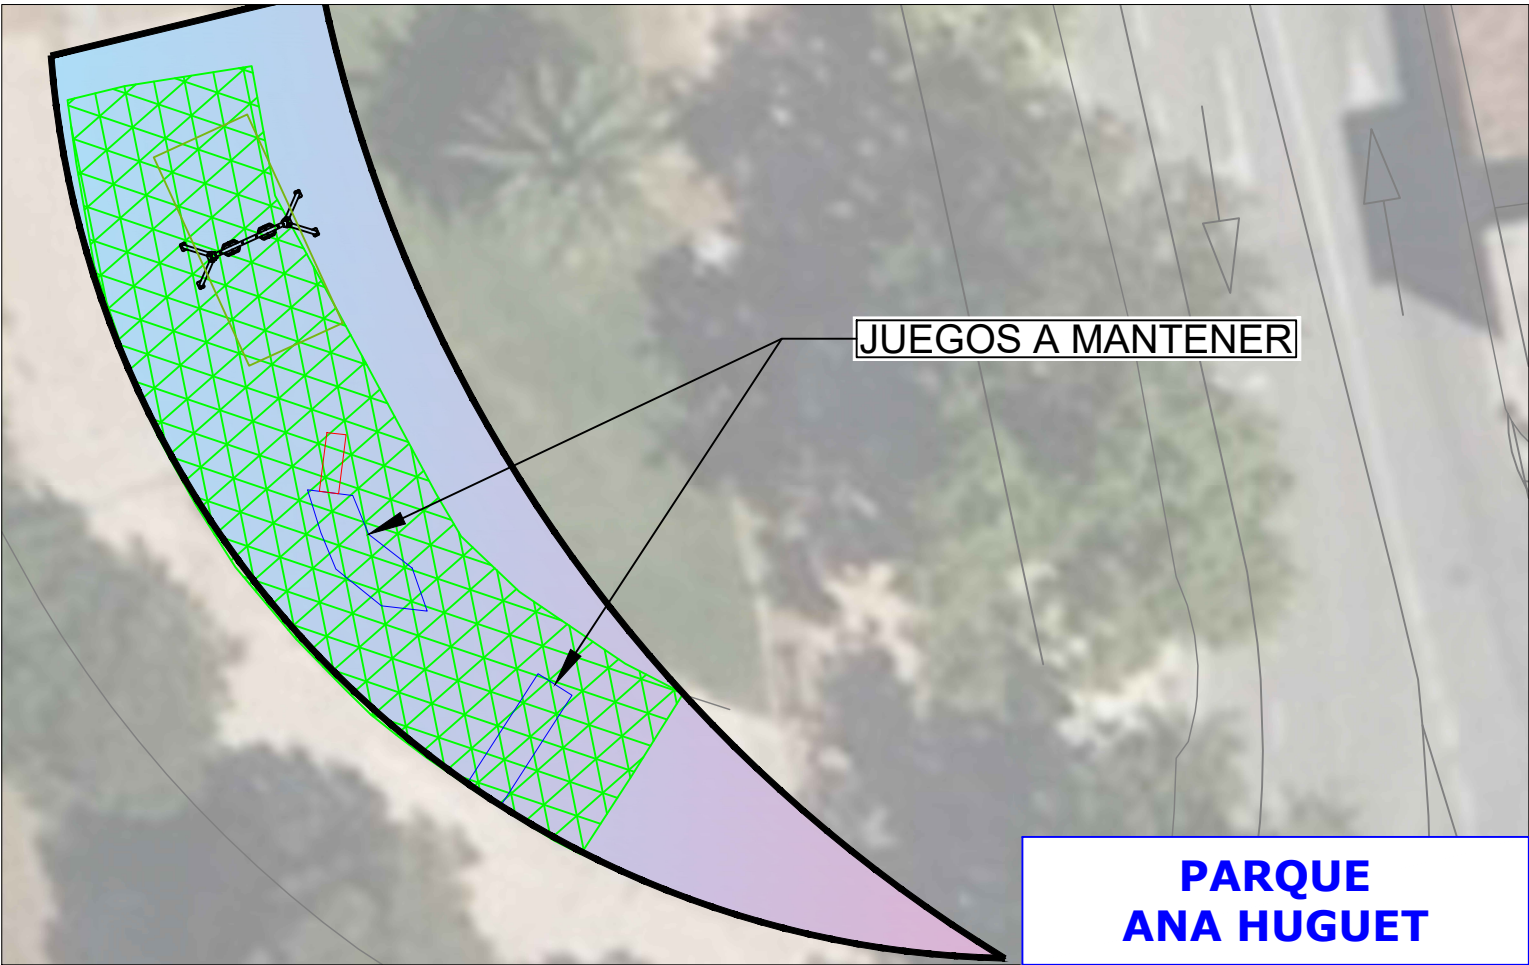

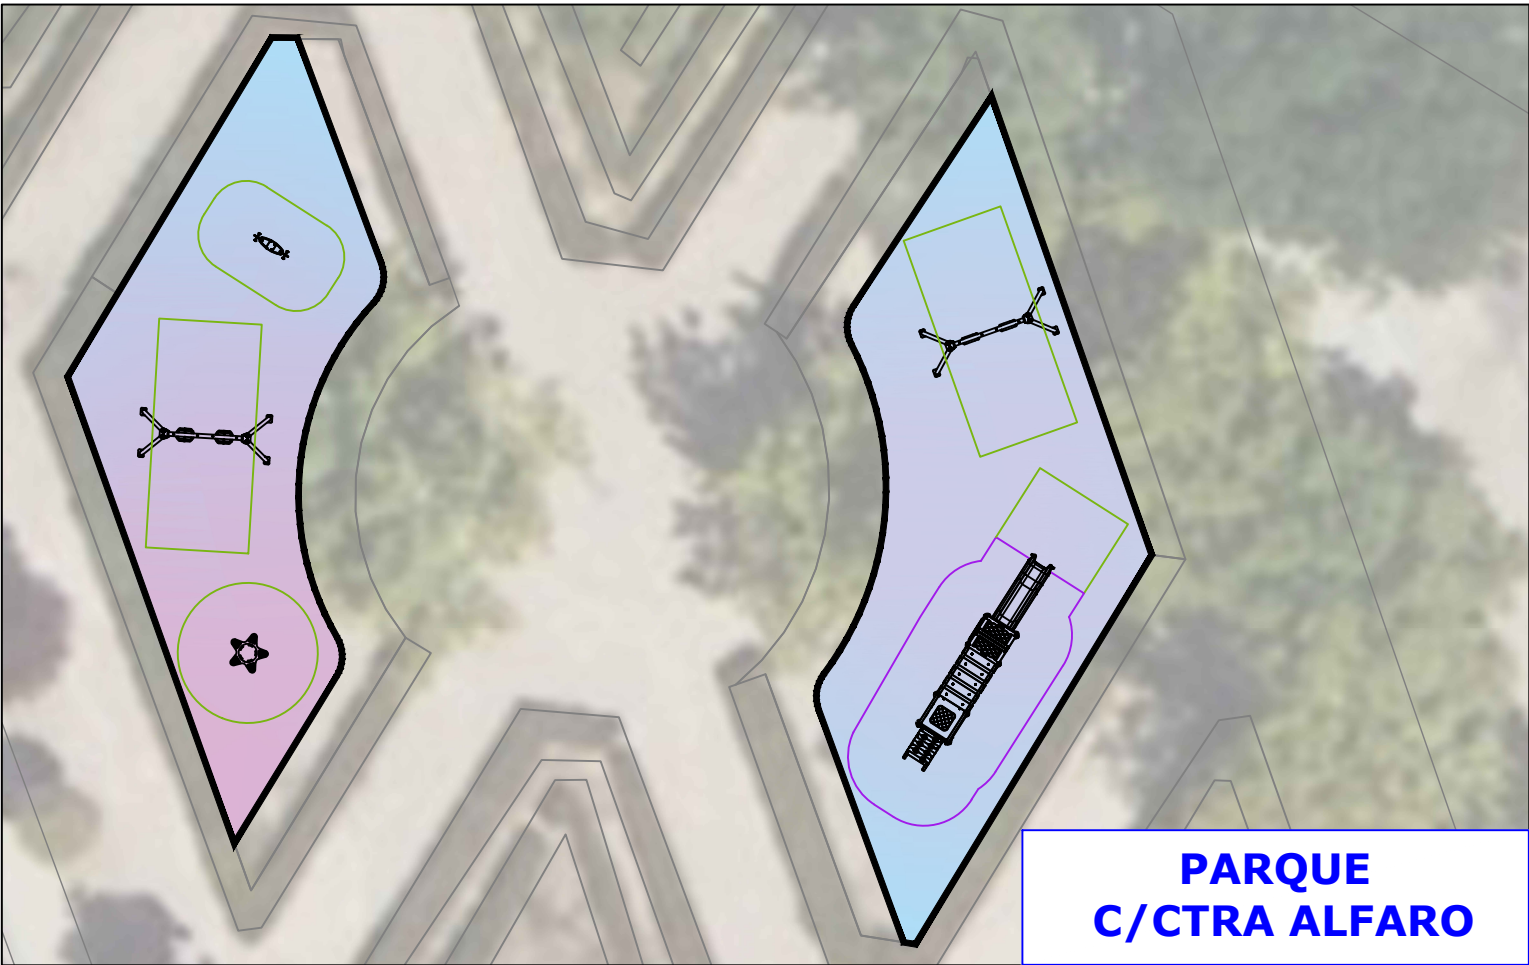

**PARQUE
C/CTRA ALFARO**

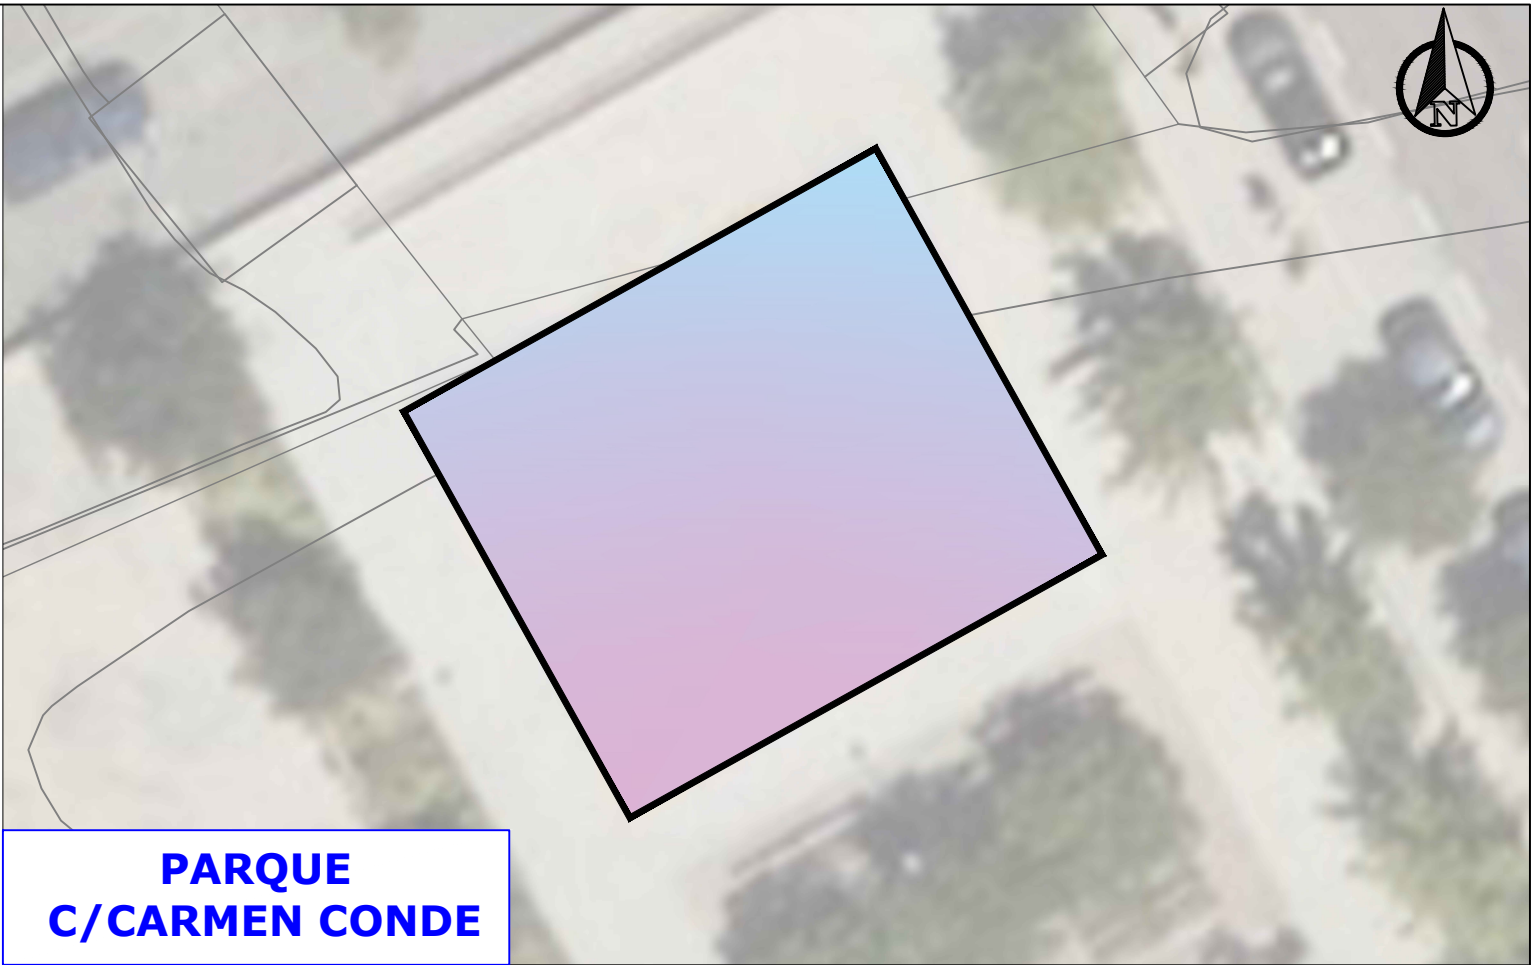

**PARQUE
C/CARMEN CONDE**