


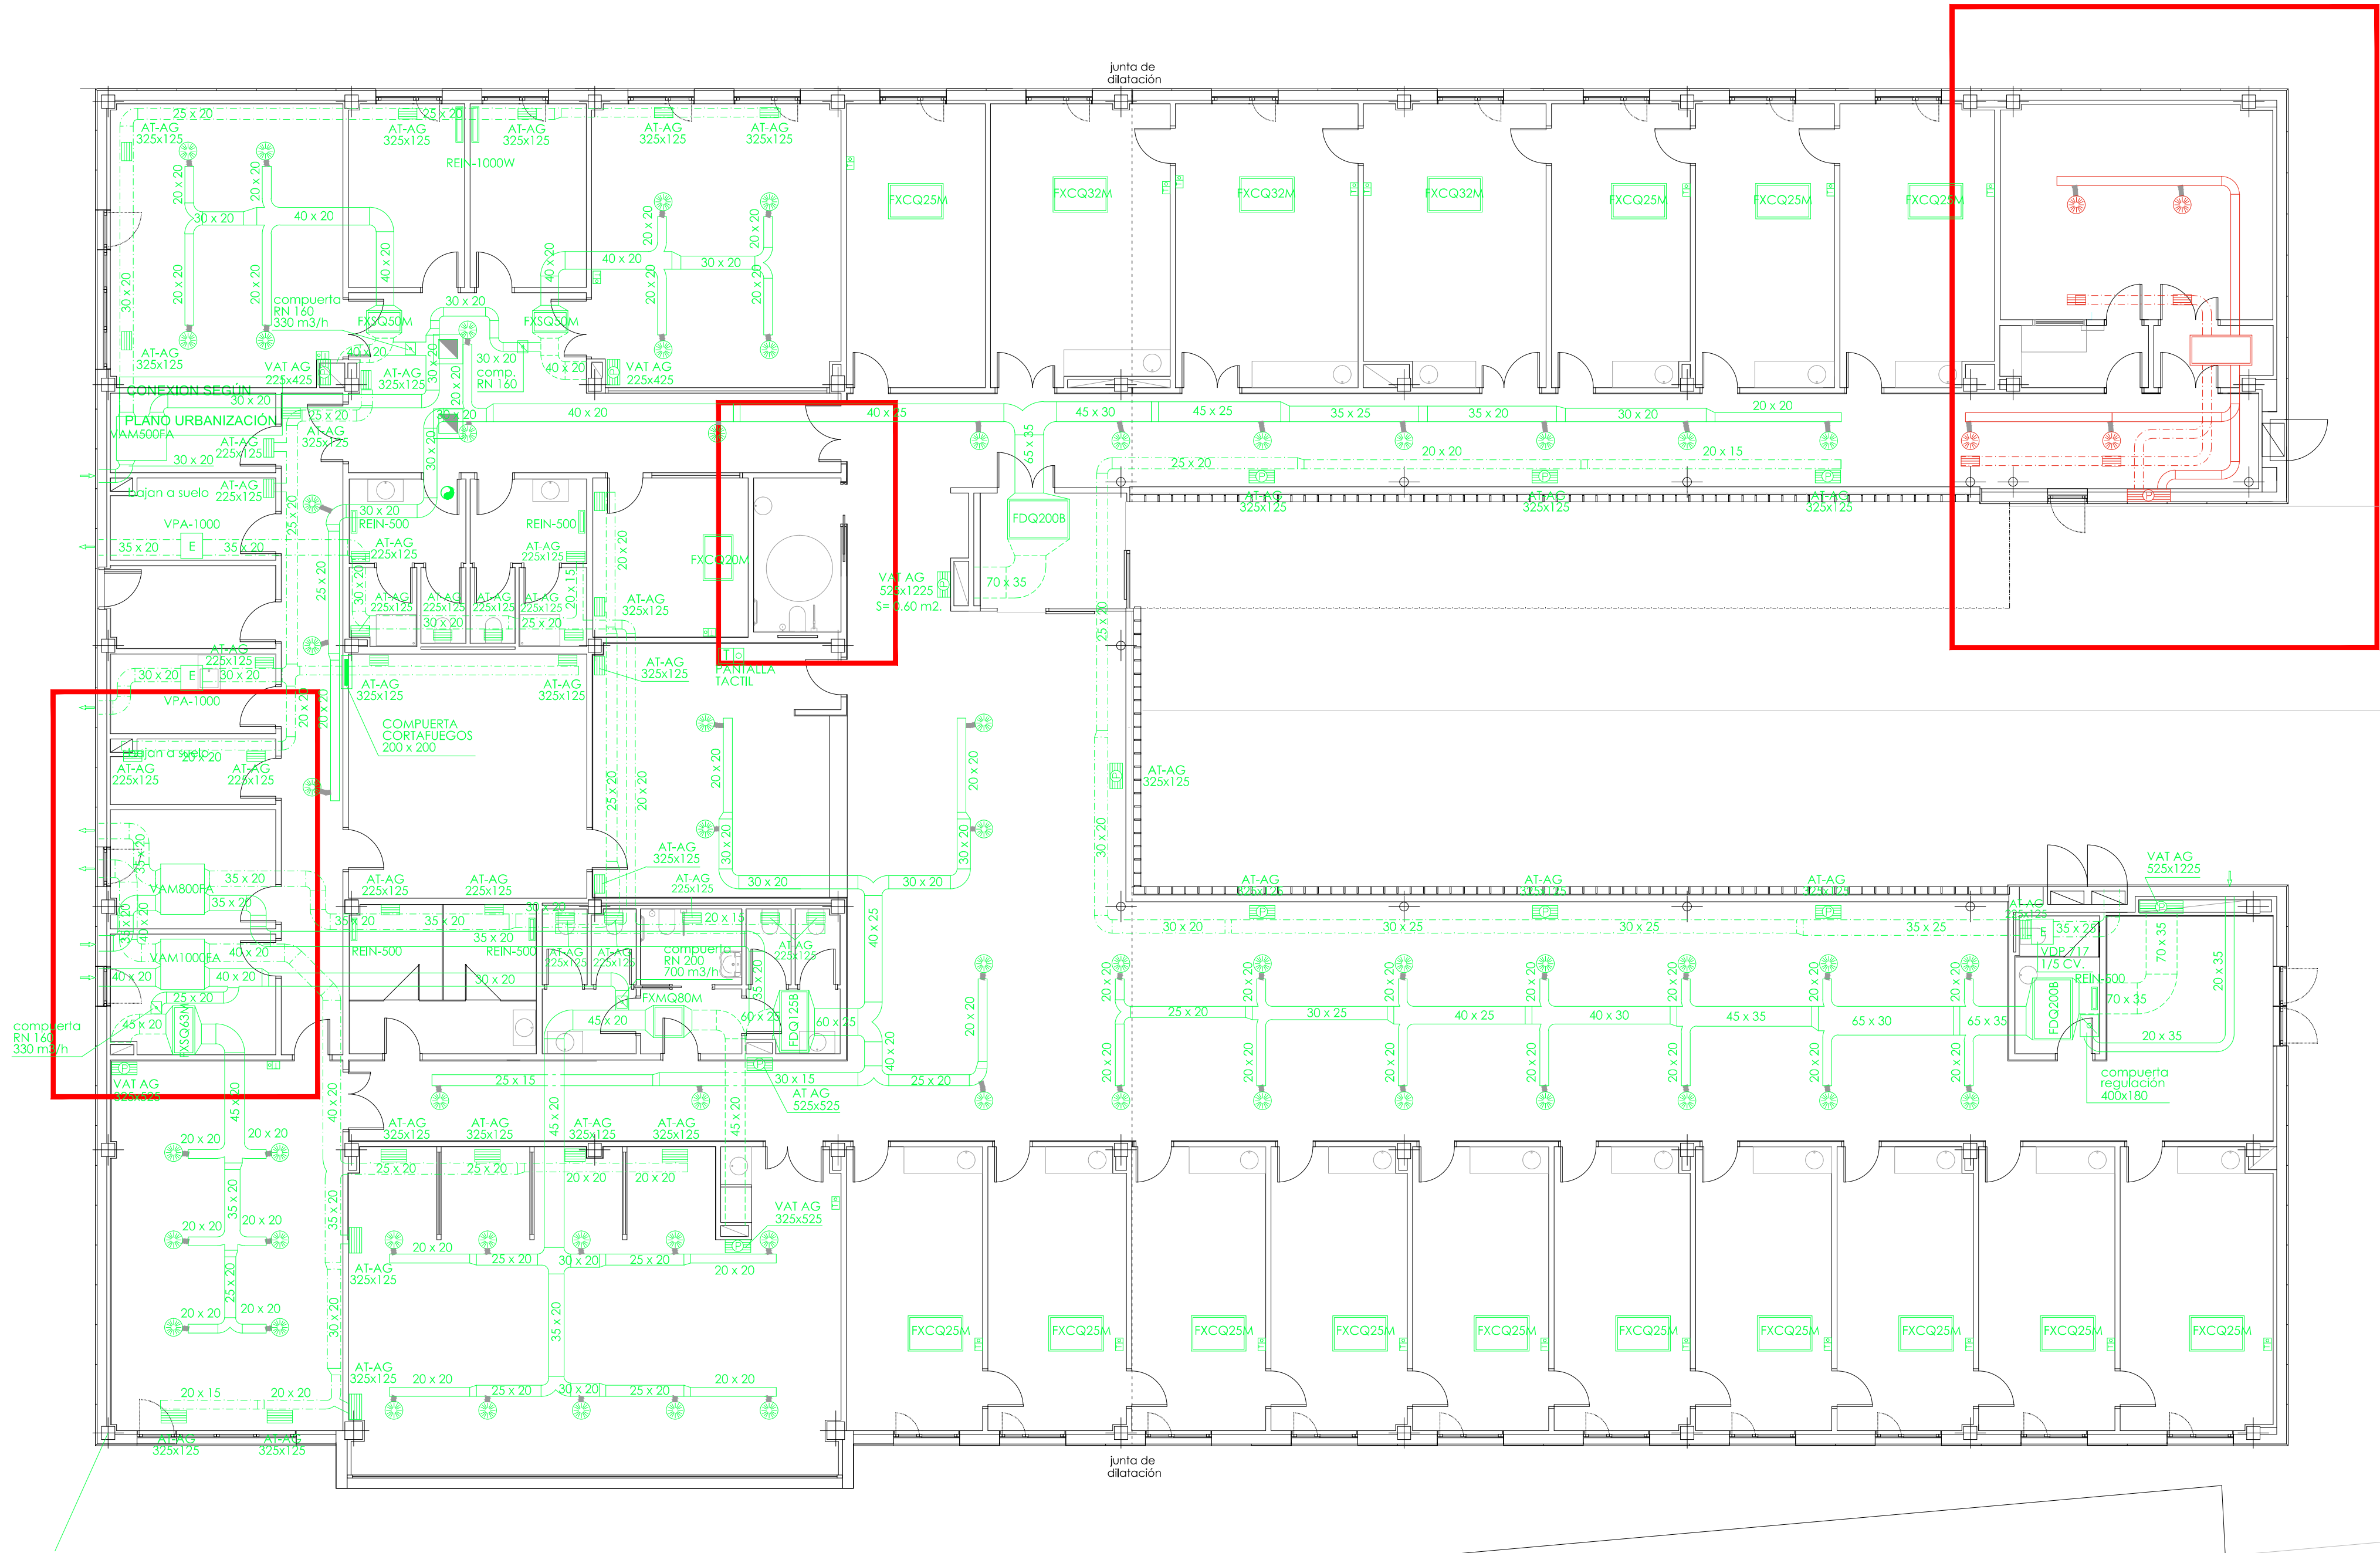

LEYENDA DE CLIMATIZACION - AIRE	
	CONDUCTO DE IMPULSION EN FIBRA TIPO CLIMAVÉR PLUS DE 40X20
	CONDUCTO DE RETORNO EN FIBRA TIPO CLIMAVÉR PLUS DE 40X20
	CONDUCTO DE EXTRACCION EN FIBRA TIPO CLIMAVÉR PLUS DE 40X20
	CONDUCTO FLEXIBLE AISLADO
	UNIDAD DE CLIMATIZACION
	EXTRACTOR
	CAJA DE REGULACION DE CAUDAL
	REJILLA COLOCADA EN TECHO
	REJILLA COLOCADA EN PARED
	DIFUSOR ROTACIONAL CIRCULAR
	TERMOSTATO/CONTROL

PROYECTO DE EJECUCIÓN

TYM asociados
www.tymasociados.com

ARQUITECTURA

DIRECTORES DE PROYECTO
CARMELO FERNANDEZ MILITINO



PROYECTO EJECUCION
AMPLIACIÓN CENTRO SALUD. SANGÜESA

EMPLAZAMIENTO
PASEO CANTOLAGUA 6. SANGÜESA.

PROMOTOR
SERVICIO NAVARRO DE SALUD PÚBLICA

PLANO
INSTALACIONES I.CL.01
CLIMATIZACIÓN

FECHA 2017/04
EXPIE. REF. 16-43

REVISION: ESCALA DIN-A3
1/200

ESCALA DIN-A1
1/100

Representa documento en copia del original del que es autor la sociedad de medios. TYM ASOCIADOS, S.L. de arquitectura S.L. Su utilización total o parcial, así como cualquier reproducción o cesión a terceros, requiere la previa autorización expresa de su autor.