


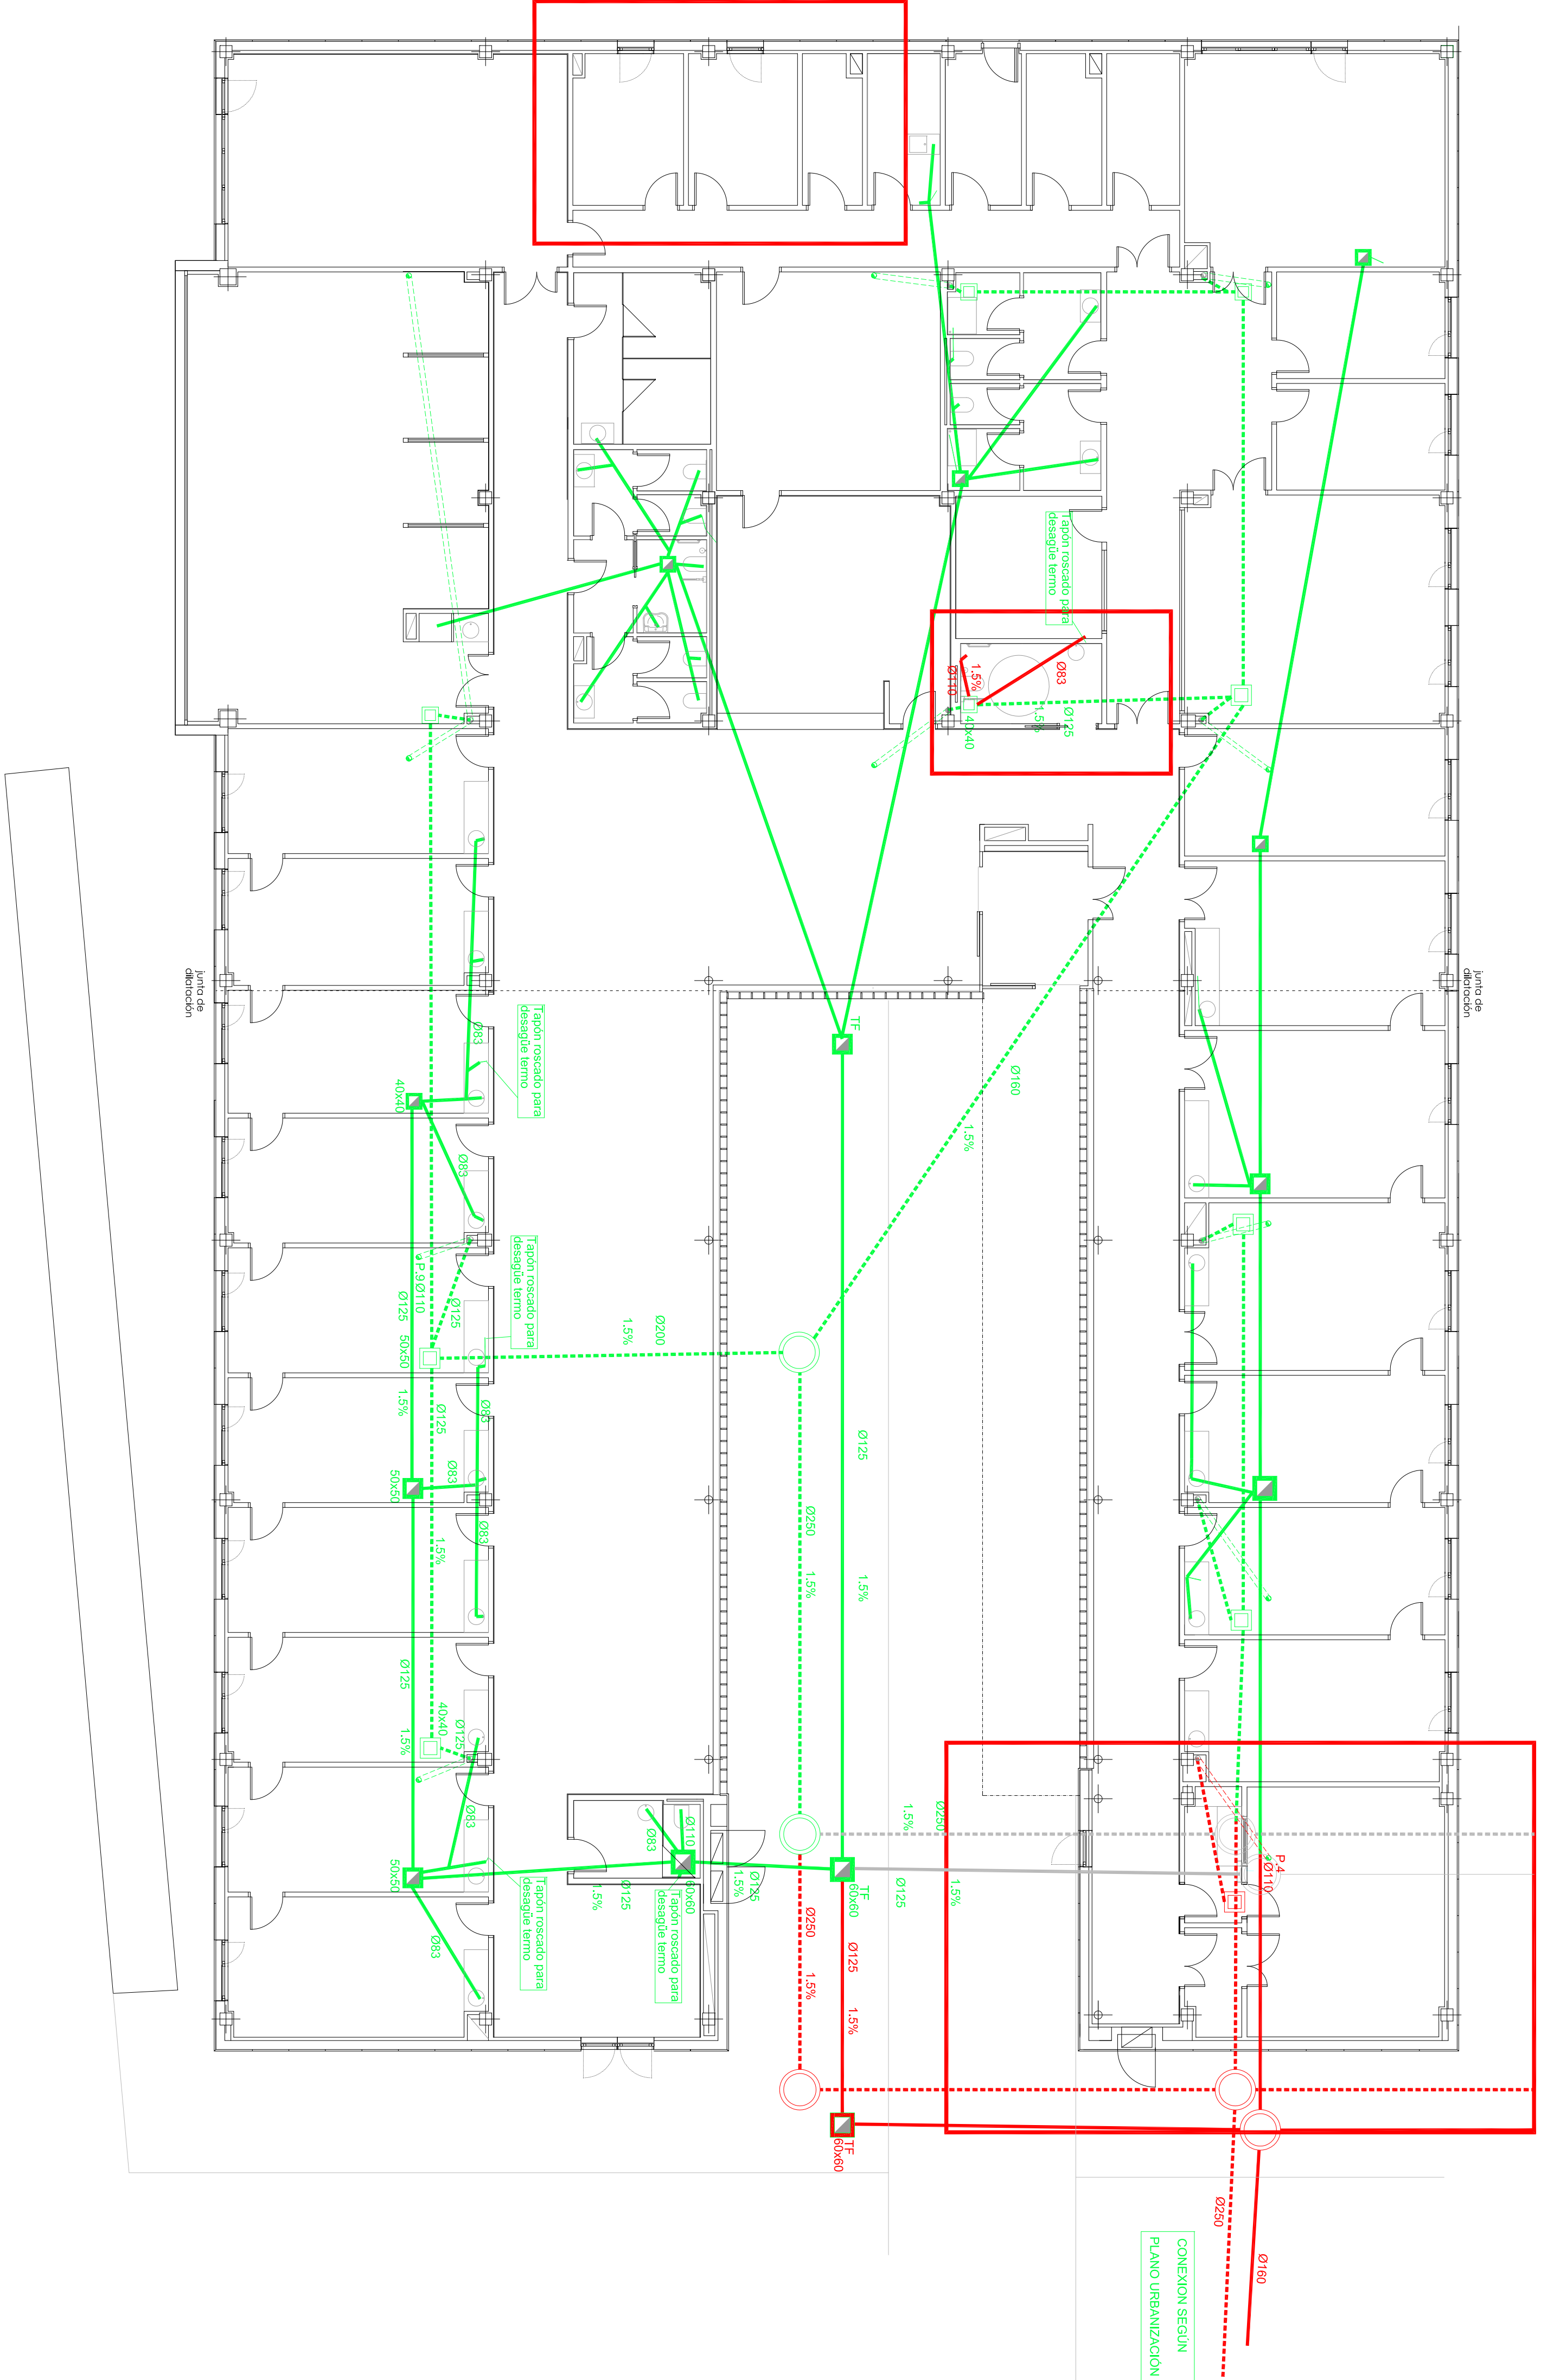

CONEXION SEGUN
PLANO URBANIZACION


LEYENDA DE SANEAMIENTO	
	POZO DE SANEAMIENTO AGUAS RESIDUALES
	POZO DE SANEAMIENTO AGUAS PLUVIALES
	ARQUETA DE SANEAMIENTO AGUAS RESIDUALES
	ARQUETA DE SANEAMIENTO AGUAS PLUVIALES
	ARQUETA SIFONICA DE SANEAMIENTO AGUAS RESIDUALES
	ARQUETA SIFONICA DE SANEAMIENTO AGUAS PLUVIALES
	BAIANTE PI DE SANEAMIENTO AGUAS PLUVIALES
	TUBERIA DE SANEAMIENTO EMPOTRADO AGUAS RESIDUALES SOBRE FORADO
	TUBERIA DE SANEAMIENTO EMPOTRADO AGUAS PLUVIALES SOBRE FORADO
	TUBERIA DE SANEAMIENTO COLGADO DE TECHO AGUAS RESIDUALES
	TUBERIA DE SANEAMIENTO COLGADO DE TECHO AGUAS PLUVIALES
	COLECTOR ENTERRADO SANEAMIENTO AGUAS RESIDUALES
	COLECTOR ENTERRADO SANEAMIENTO AGUAS PLUVIALES

TUBERIAS DE SANEAMIENTO	
BAIANTE PLUVIALES	PVC UNE-EN 12200 SERIE F
BAIANTE FECALES	PVC UNE-EN 1329 CLASE B
TUB. PLUVIALES AEREAS	PVC UNE-EN 12200 SERIE F
TUB. RESIDUALES AEREAS	PVC UNE-EN 1329 CLASE B
TUB. ENTERRADAS	PVC (SIN NORMA)
ACOMETIDA A COLECTOR	PVC PN6 UNE-EN 1456

DIAMETROS DE EVACUACION DE APARATOS SANITARIOS	
APARATO SANITARIO	DIAMETRO TUBERIA
LAVABO	50
DUCHA	50
INODORO	110
FREGADERO	50
VERTEDERO	110

LEYENDA ARQUETAS	
DIAMETRO TUBERIA DE SALIDA (mm)	DIMENSIONES DE LAS ARQUETAS (cm)
<= 125	40x40
<= 200	50x50
<= 250	60x60
<= 300	70x70
> 300	100x100

Toda la tubería con profundidad superior a 0,7m será de 100x100	
Toda la tubería con profundidad superior a 1,2m será sustituida por tubería de 125x125	
LEYENDA TAPAS DE ARQUETAS	
T.A.	TAPA DE ALUMINIO
T.H.	TAPA DE HORMIGON
T.F.	TAPA DE FUNCION
T.P.	TAPA REVESTIDA PAVIMENTO
Todas ellas con junta de goma estanca y flechas indicadas	
T.C.	ARQUETA CIEGA

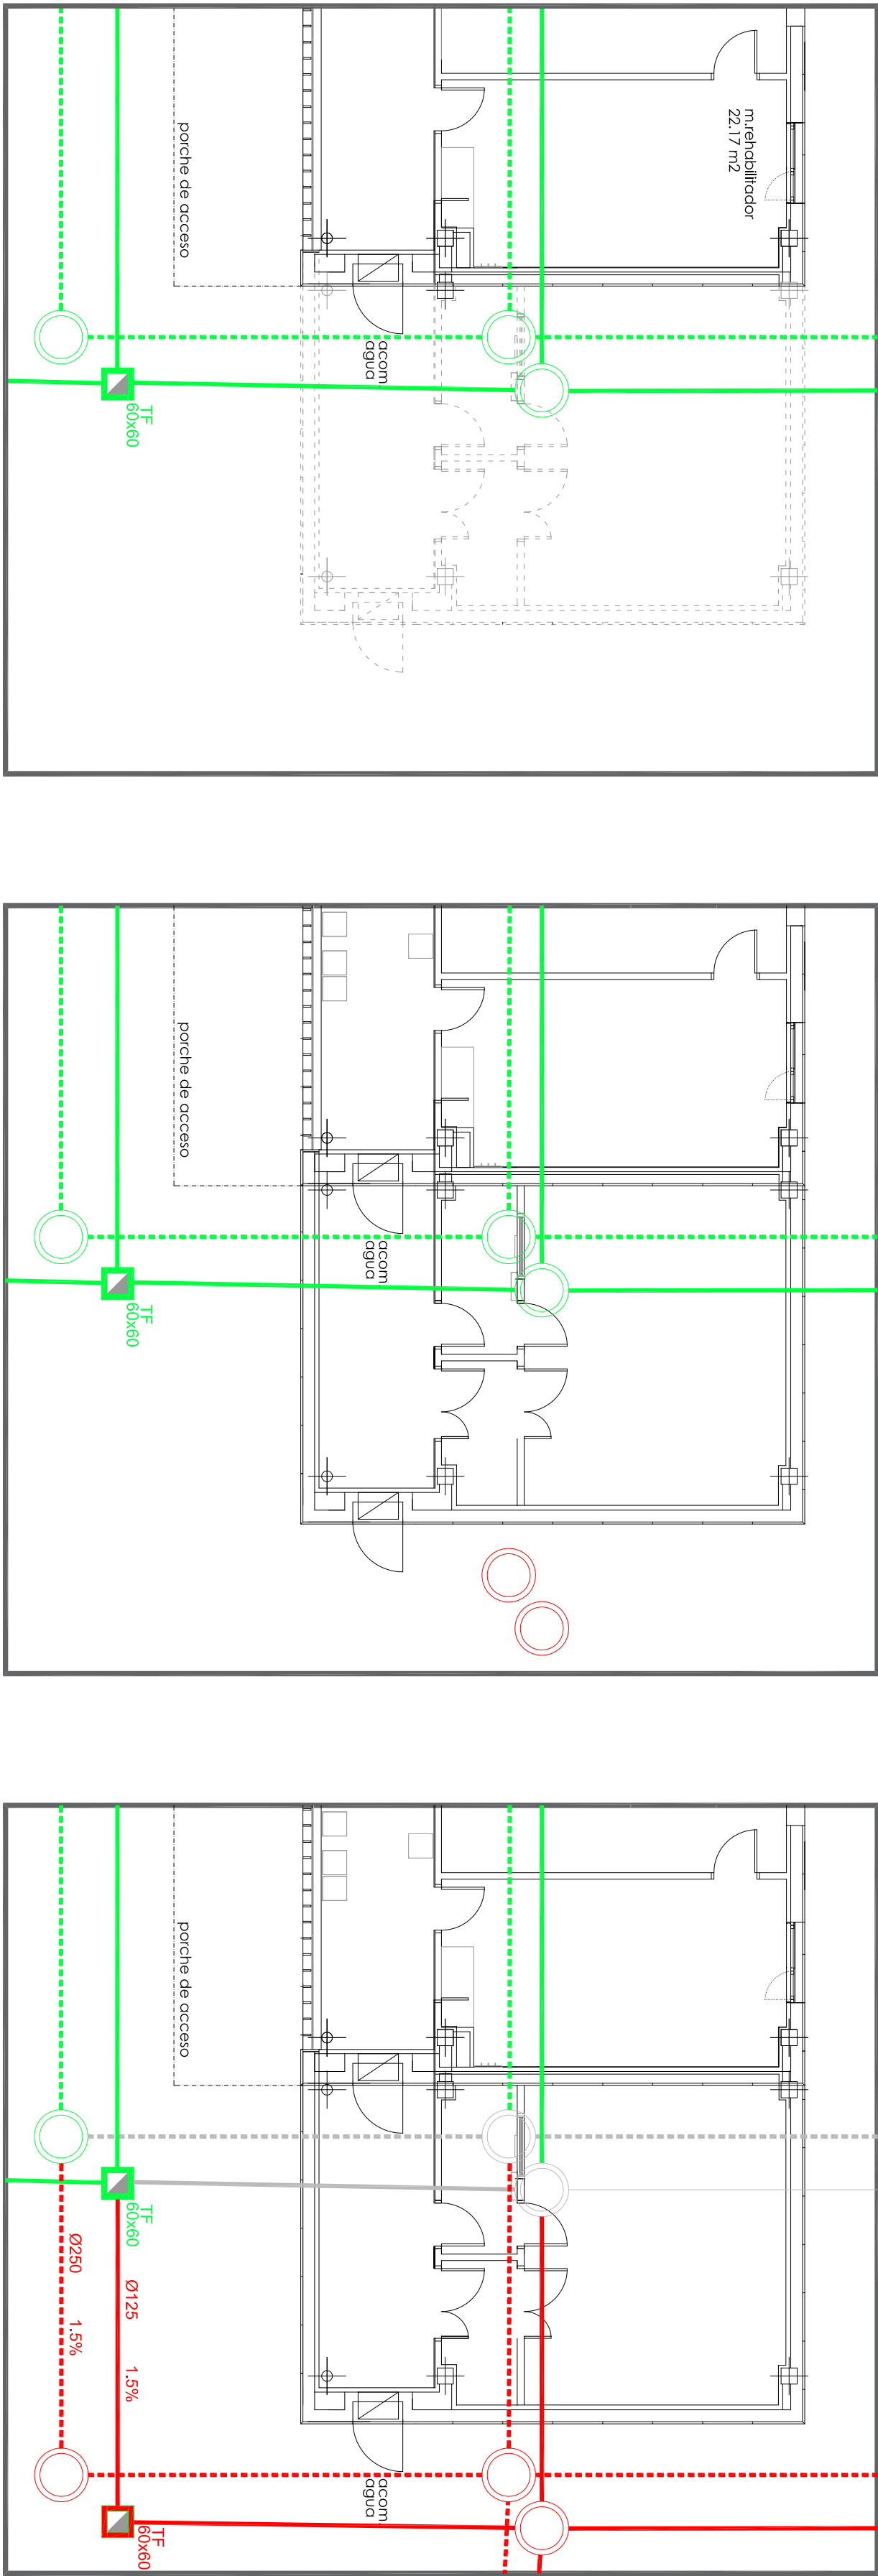

FASE 0
Estado previo

FASE 1
Nuevos pozos

FASE 2
Conexiones a pozos nuevos y anular pozos previos

PROYECTO DE EJECUCIÓN

TYM asociadas
www.tymasociadas.com

ARQUITECTURA
DIRECTORES DE PROYECTO
CARMelo FERNANDEZ MILLANO

www.tymasociadas.com

PROYECTO EJECUCION
AMPLIACIÓN CENTRO SALUD SANGÜESA

EMPLAZAMIENTO
PASO CANTOLASUA 6, SANGÜESA.

PROMOTOR
SERVICIO NAVARRO DE SALUD PÚBLICA

GOBIERNO DE NAVARRA
SERVICIO NAVARRO DE SALUD PÚBLICA

PLANO

INSTALACIONES

IS.01

REVISION:

FECHA 2017/04 ESCALA DIN-A3 ESCALA DIN-A1

EXYTE. REF. 16-43 IS.01- PLANTA SANEAMIENTO

Se autoriza la reproducción de este documento para uso interno de la empresa. Toda reproducción o uso no autorizado sin el consentimiento escrito de la empresa será sancionada. Reservados todos los derechos. No se permite la explotación económica ni la transformación de esta obra. Queda permitida la impresión en su totalidad.