


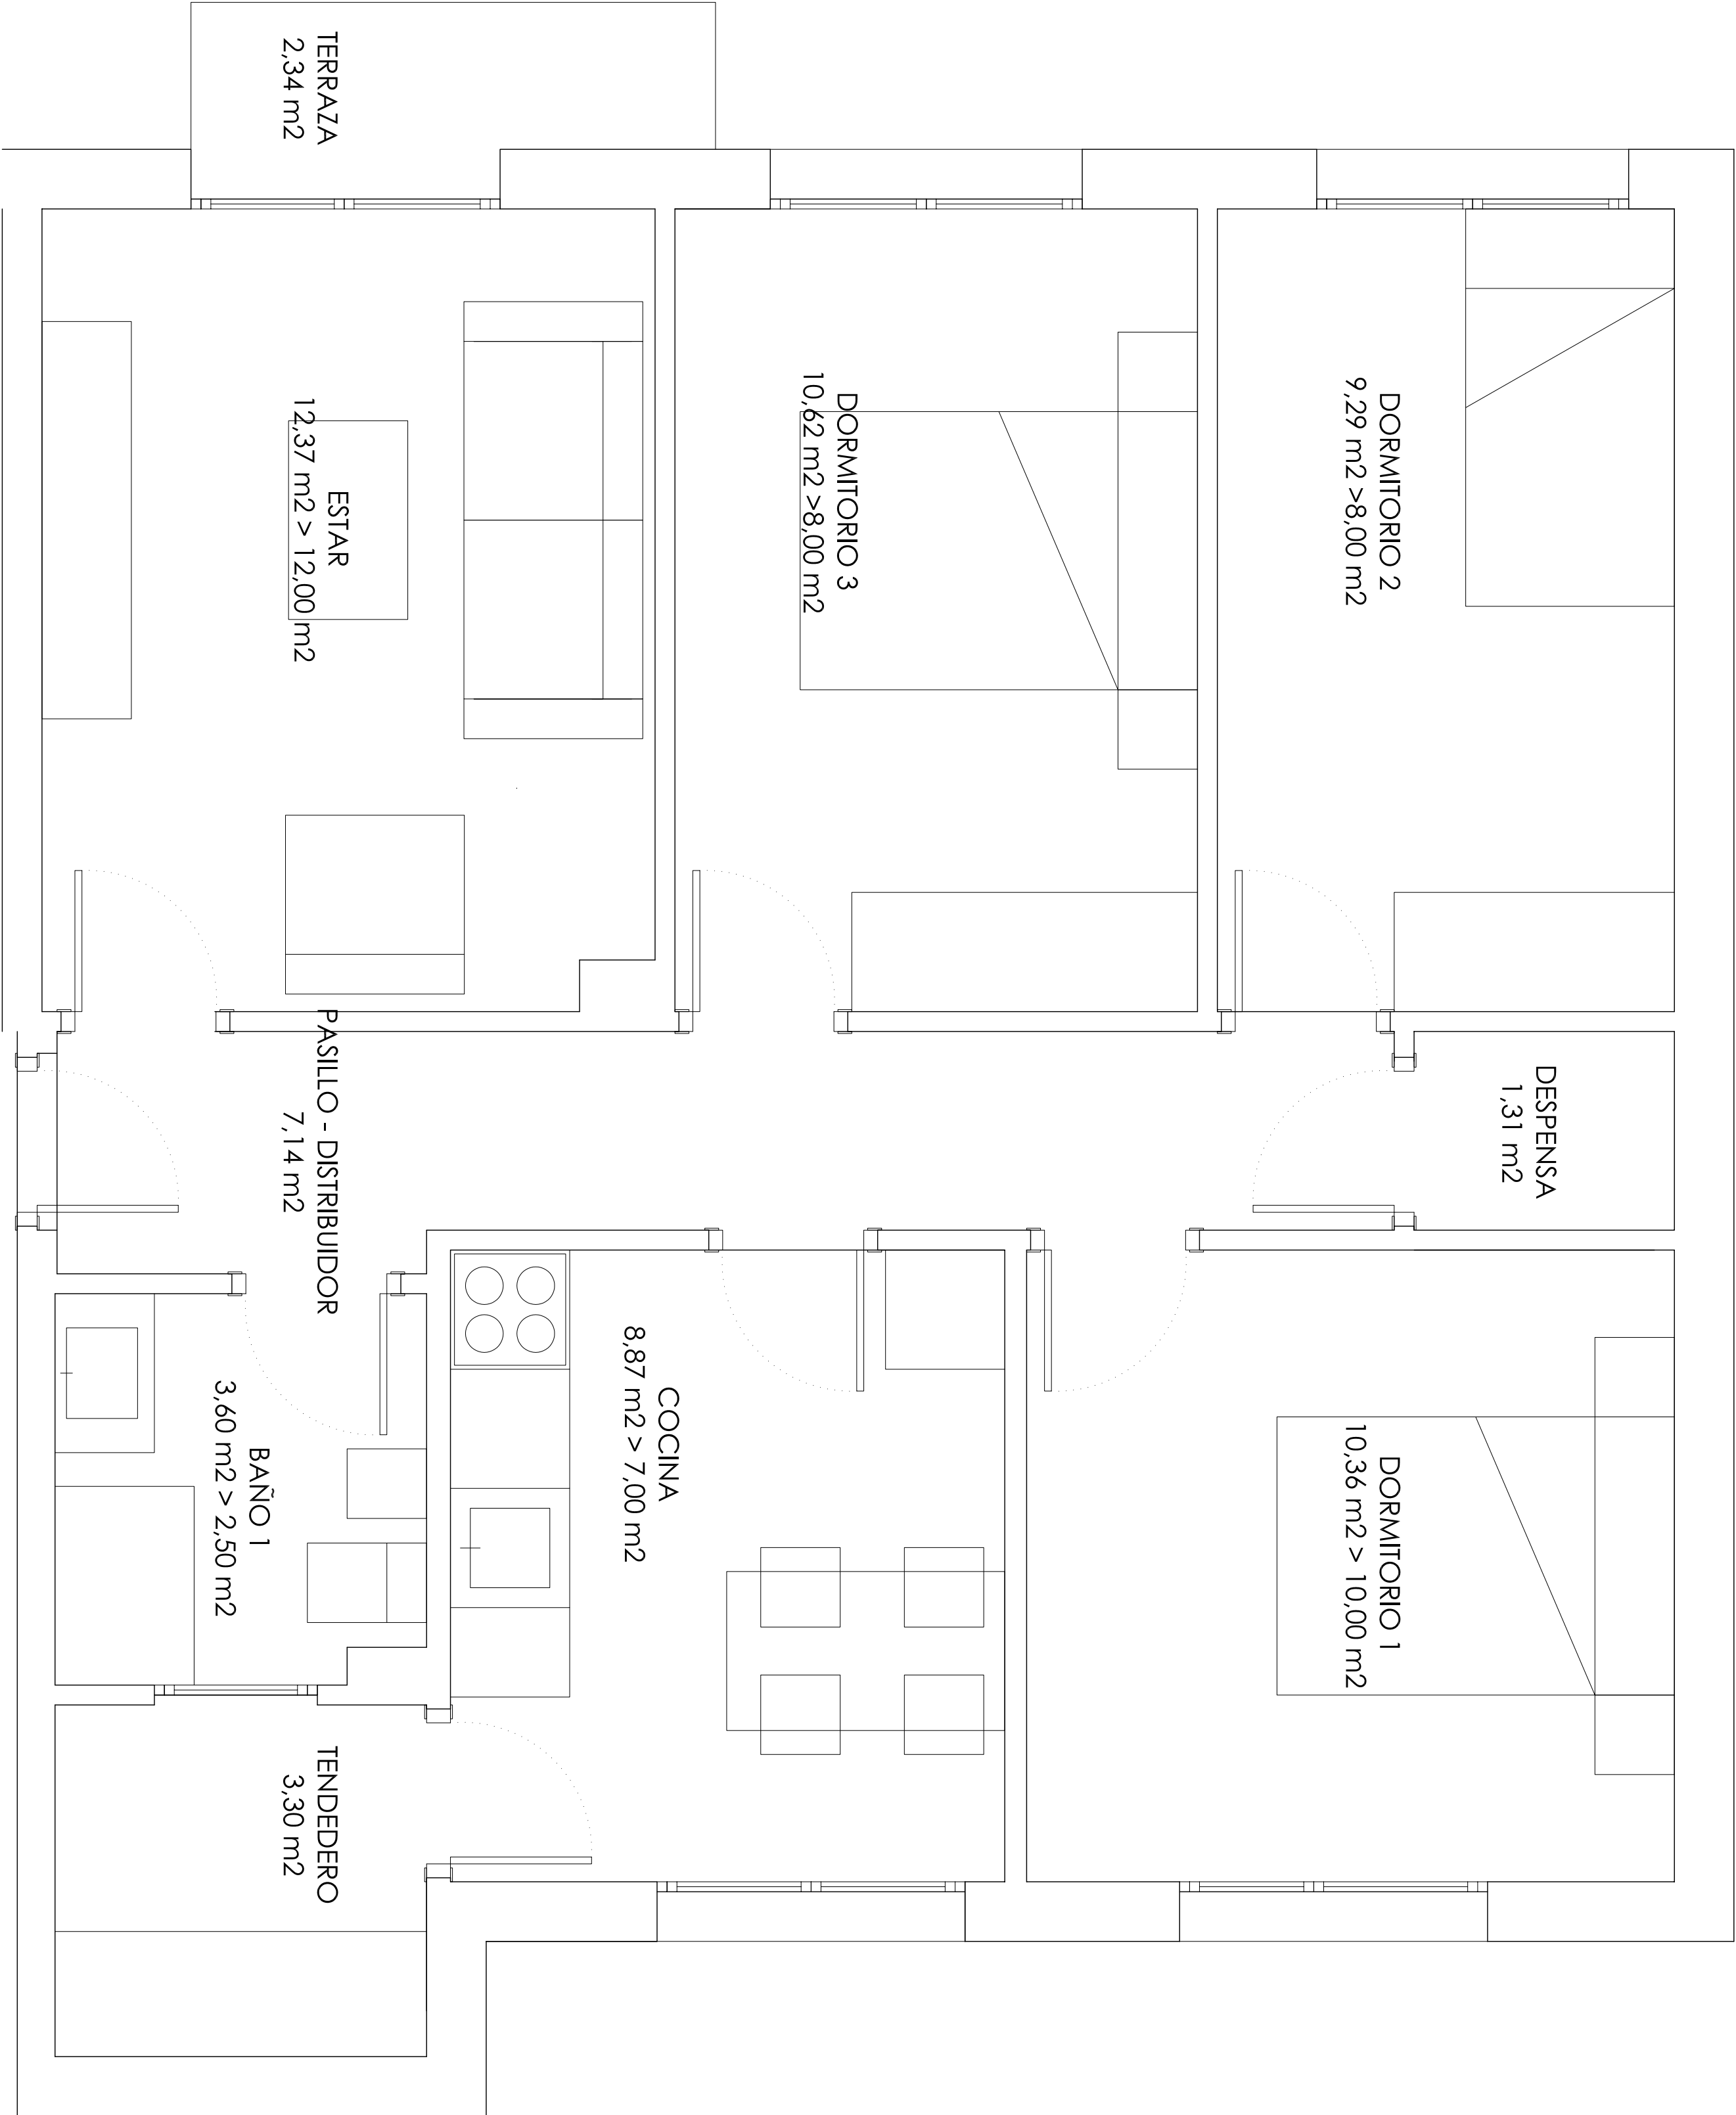

SUPERFICIES ÚTILES VIVIENDA

PASILLO-DISTRIBUIDOR	7.14 m2
ESTAR/COMEDOR	12.37 m2
BALCON	2.34 m2
COCINA	8.87 m2
TENDEDERO	3.30 m2
DESPENSA	1.31 m2
BAÑO 1	3.60 m2
DORMITORIO 1	10.36 m2
DORMITORIO 2	9.29 m2
DORMITORIO 3	10.62 m2

SUPERFICIE ÚTIL PLANTA BAJA

69.20 m2

SUPERFICIE CONSTRUIDA VIVIENDA

VIVIENDA	80.34 m2
----------	----------

proyecto REMODELACIÓN INTERIOR DE VIVIENDA

17.01

ubicación CALLE JOAQUÍN PUJ 3, 4ºD
promotor EXCMO. AYUNTAMIENTO DE VILVA-ATARRABA

estado ejecución
fecha enero 2017

plano ESTADO ACTUAL.

1.01



proceda arquitectura
arquitecto JOSE Mª PRADA VILA KZOIEZ
colaborador JOSÉ COLOAN

plano Pedro Asilar B. I. A.
11008 Pontones (Navarra)
tel. 942.66.66.66
email: info@procedaarquitectura.com

El presente es un documento original, según normativa de aplicación, su uso, reproducción, modificación, transformación o cualquier otro uso no autorizado sin el consentimiento escrito de proceda arquitectura.