
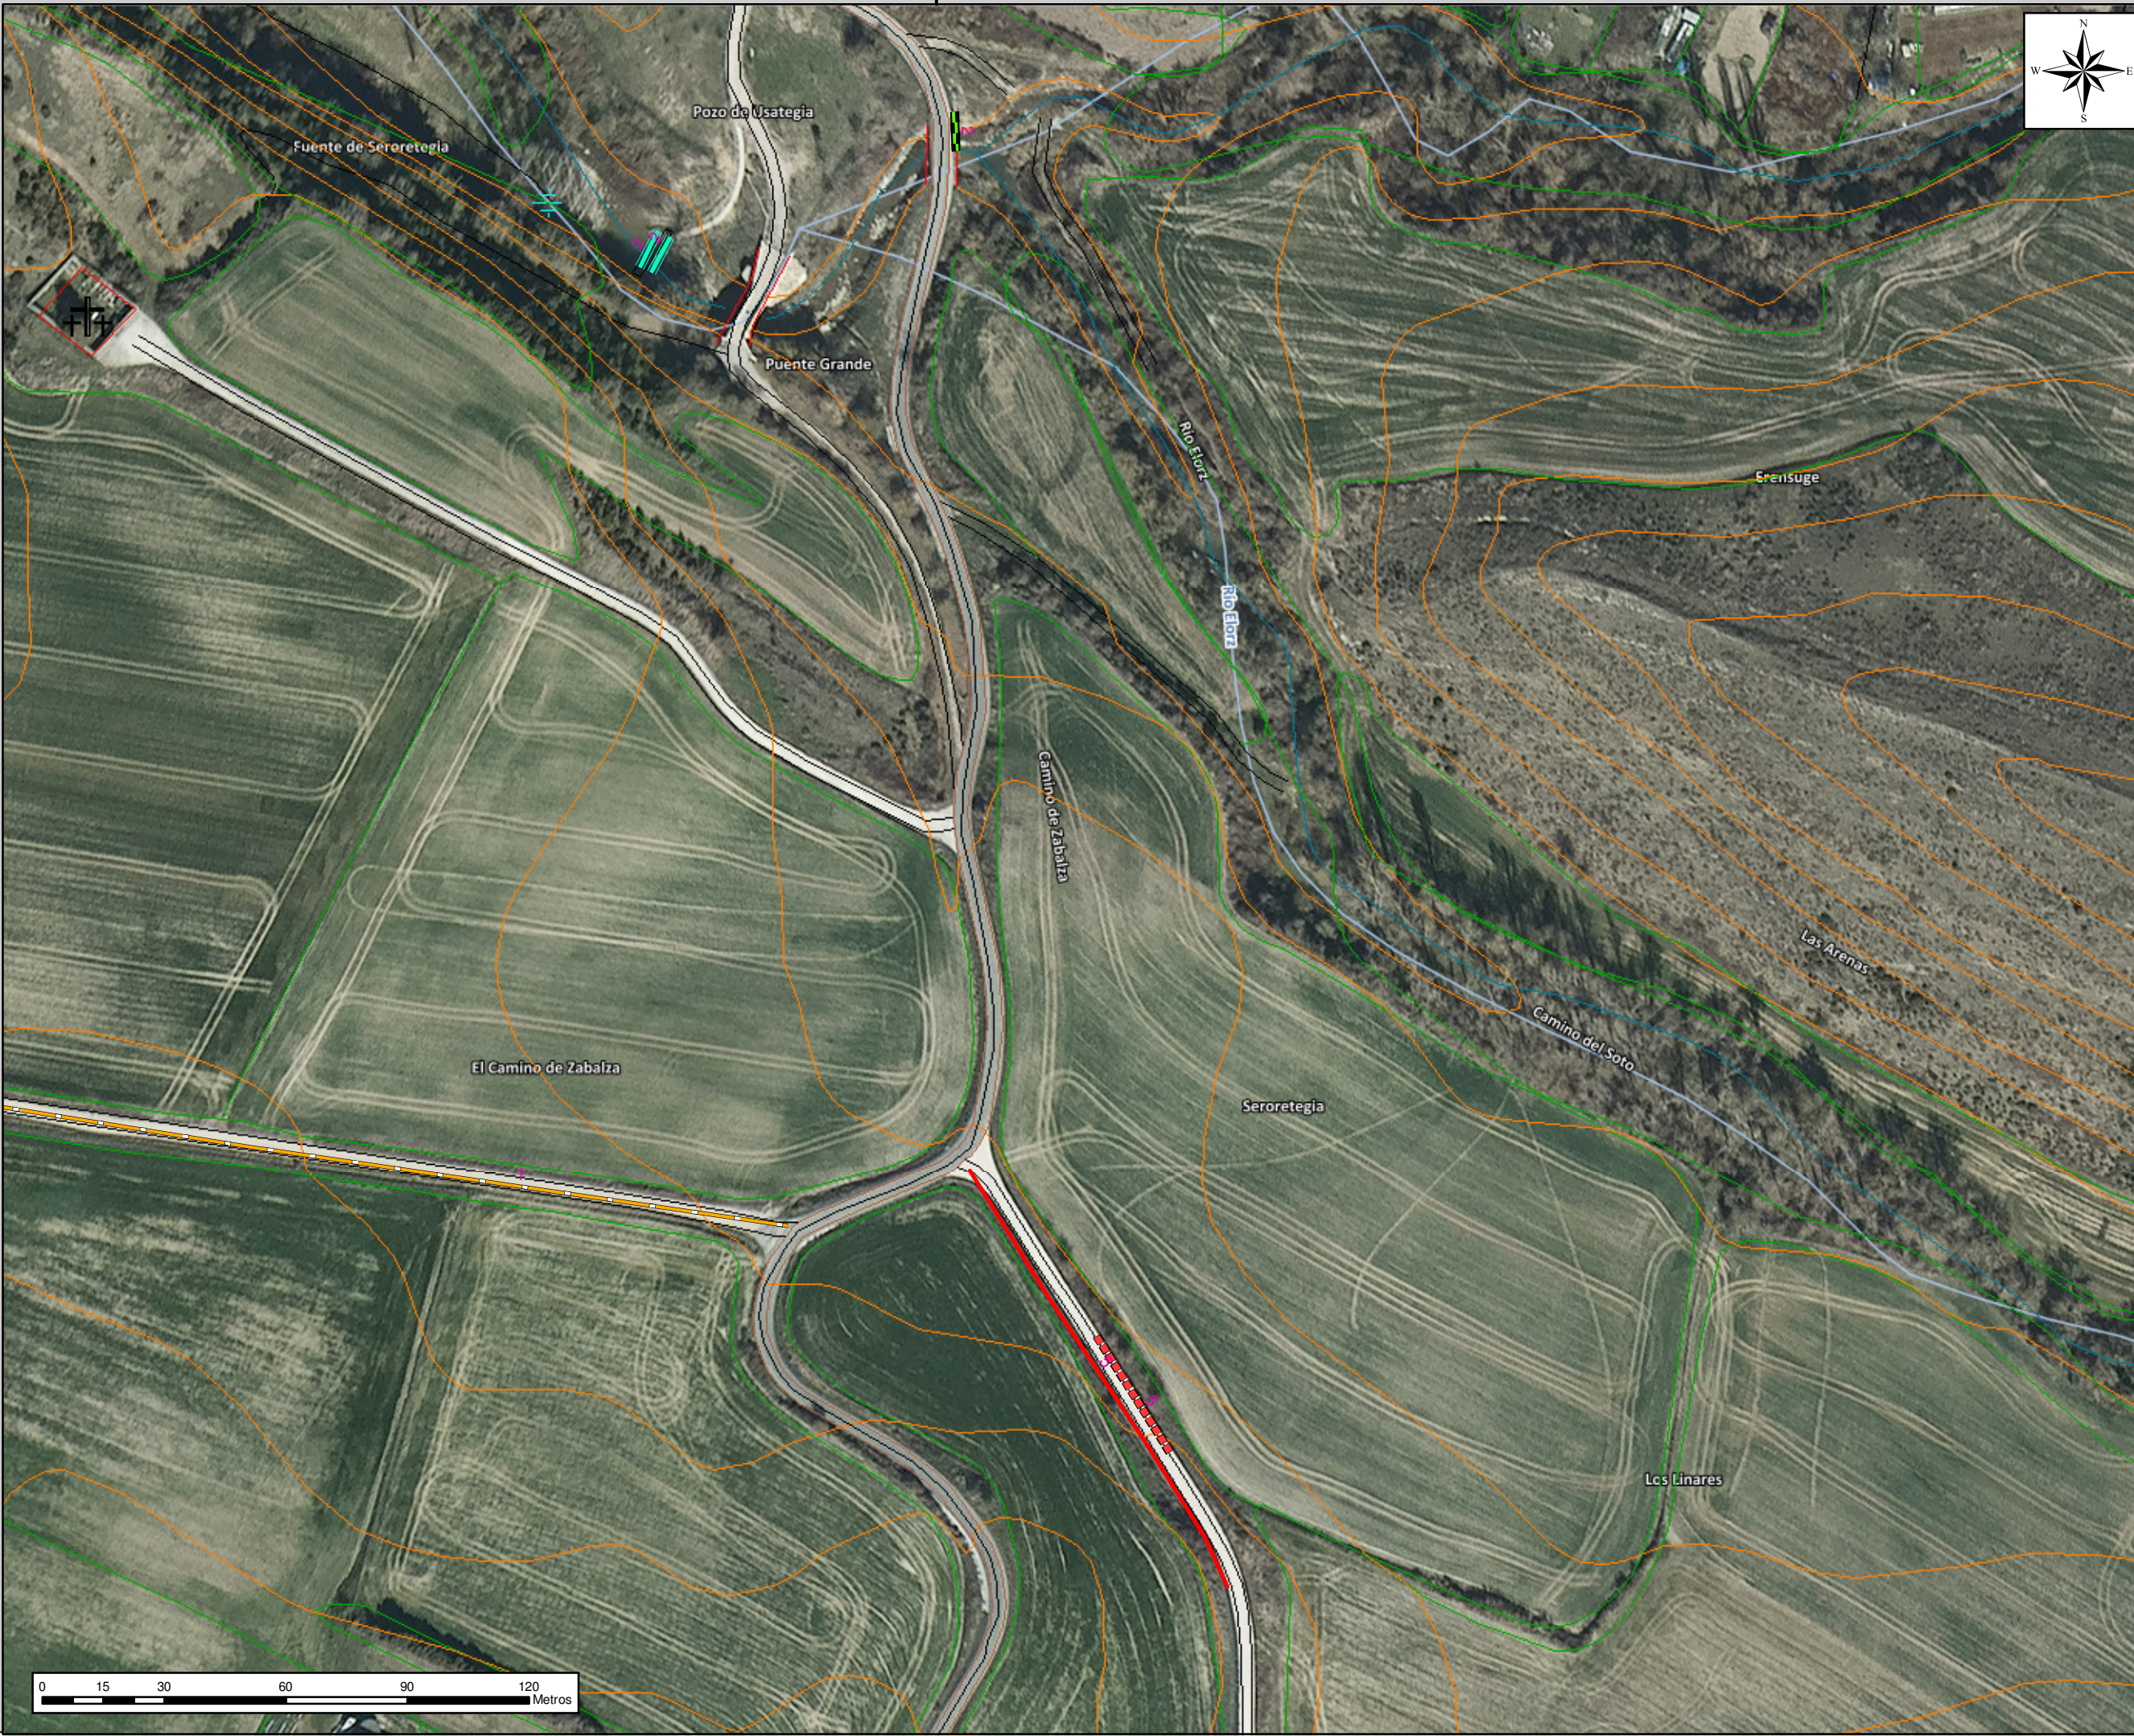
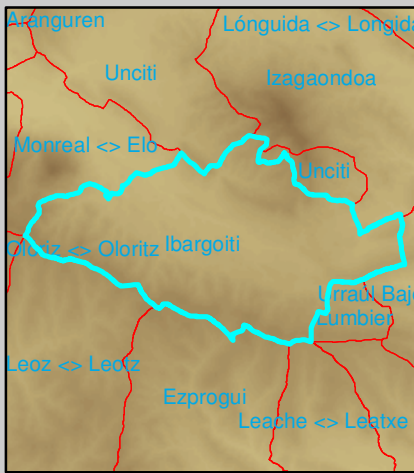


624000

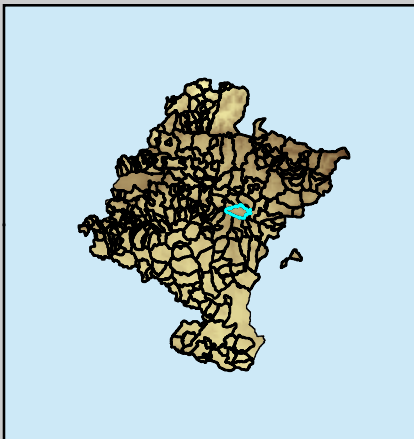

Legend LEYENDA- LEGENDA
Acondicionamiento de viales
ACCION

	Escollera
	Cajeo+hormigonado
	Cuneta
	Cuneta hormigonada
	Doble cuneta
	Excavacion
	Perfilado
	Perfilado,afirmado zahorras
	Perfilado,zahorras,cuneta
	Perfilado,zahorras,doble cuneta
	Perfilado,balasto
	Perfilado,balasto,cuneta
	Perfilado,cuneta
	Perfilado,doble cuneta
	Petril+barandilla
	Refuerzo puente
	Bionda
	Tubo

1:1.500

PLANO VII PLANO A
 Detalle de actuaciones en entorno Usateguia y Camino Aalinas-Abinzano

PROYECTO:
 Restauración de infraestructuras viarias tras episodios tempestivos en localizaciones de Ibargoiti
 2019/2020
 Promotor:
 Ayuntamiento de Ibargoiti

