

PLANTA BAJA  
E: 175


RELACION DE INSTALACIONES DE PROTECCION CONTRA INCENDIOS NUEVAS  
EN LA INSTALACION DEPORTIVA Y BAR.

**Clases de reacción al fuego de los elementos constructivos**

Situación del elemento	Revestimientos(1)	
	De techos y paredes(2)(3)	De suelos(2)
Zonas ocupables(4)	C-s2,d0	EFL
Espacios ocultos no estancos, tales como patinillos, falsos techos y suelos elevados (excepto los existentes dentro de las viviendas) etc. o que siendo estancos, contengan instalaciones susceptibles de iniciar o de propagar un incendio.	B-s3,d0	BFL-s2 (6)

(\*) Los materiales situados < 50 cm de la campana extractora tendrán una reacción al fuego A1

Las longitudes de evacuación se han considerado desde el punto más alejado a la salida de evacuación.

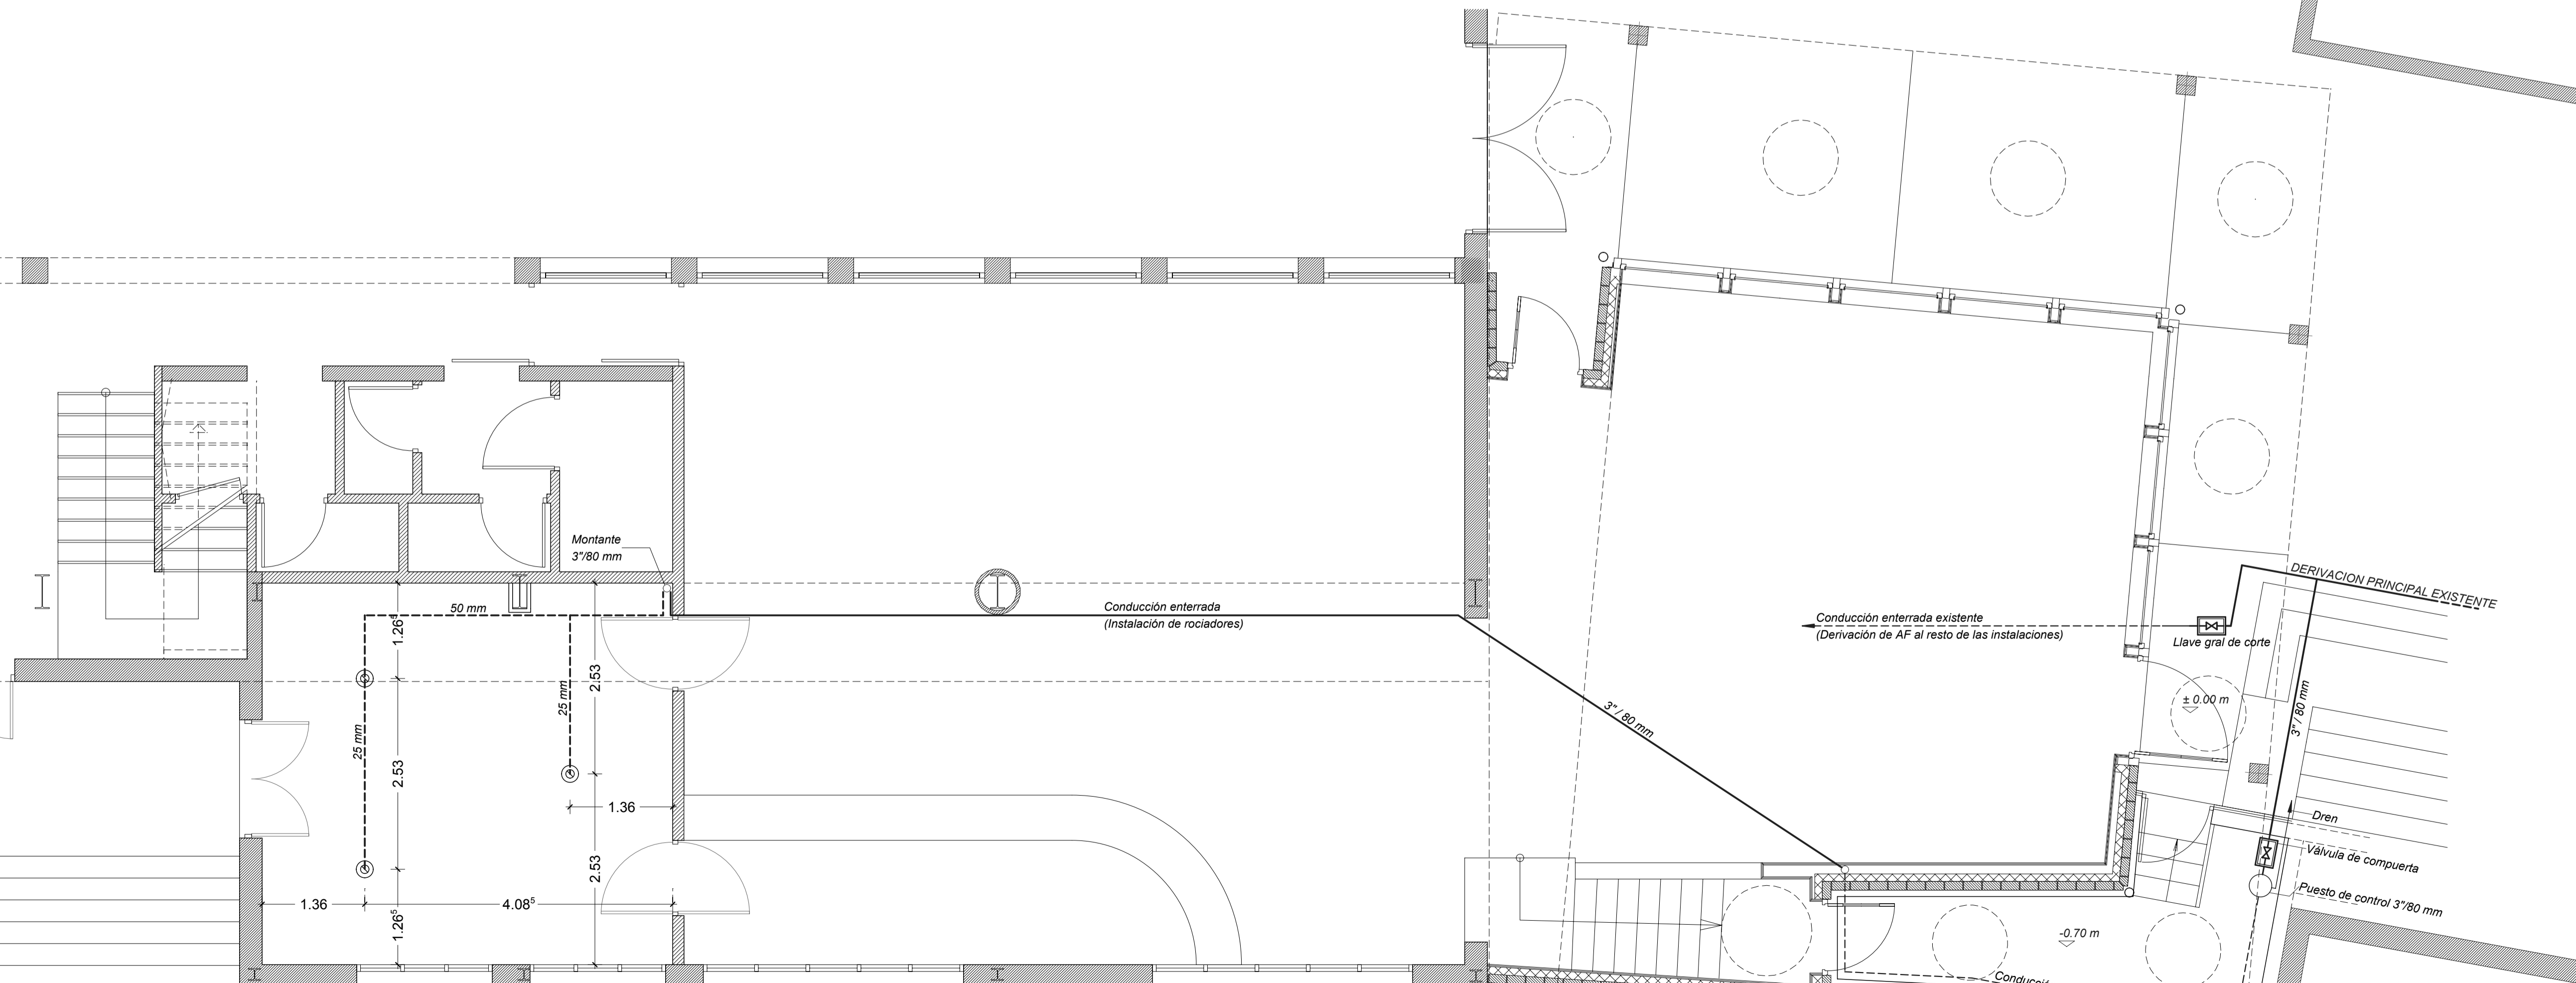

PLANTA BAJA INSTALACIÓN AUTOMÁTICA DE EXTINCIÓN EN COCINA  
E: 1/50

ANEXO A PROYECTO  
REFORMA Y AMPLIACIÓN DEL BAR-FRONTON DE AIBAR/OIBAR  
C/ Río Lorte, 5; Aibar/Oibar

ANEXO I  
INSTALACIONES DE PROTECCION INCENDIOS  
Instalaciones nuevas  
Instalación de rociadores en cocina

Nº PLANO: 1/75: 1/50  
Arquitecto  
DICIEMBRE 2020  
Propiedad

A-2  
A. Caballero Lobera

Excmo. Ayto. de Aibar/Oibar