




EL PRESENTE DOCUMENTO ES COPIA DE SU ORIGINAL DEL QUE ES AUTOR EL ARQUITECTO D. A. CABALLERO LOBERA. SU UTILIZACION, ASI COMO CUALQUIER REPRODUCCION O CESION A TERCEROS REQUERIRA LA PREVIA AUTORIZACION EXPRESA DE SU AUTOR, QUEDANDO EN TODO CASO PROHIBIDA CUALQUIER MODIFICACION UNILATERAL DEL MISMO.  
A. CABALLERO-ARQUITECTO C/ CONCEJO DE BADOSTAIN, 3 BAJO OF. C. 31016 PAMPLONA. Tfn: 948 / 16 20 09

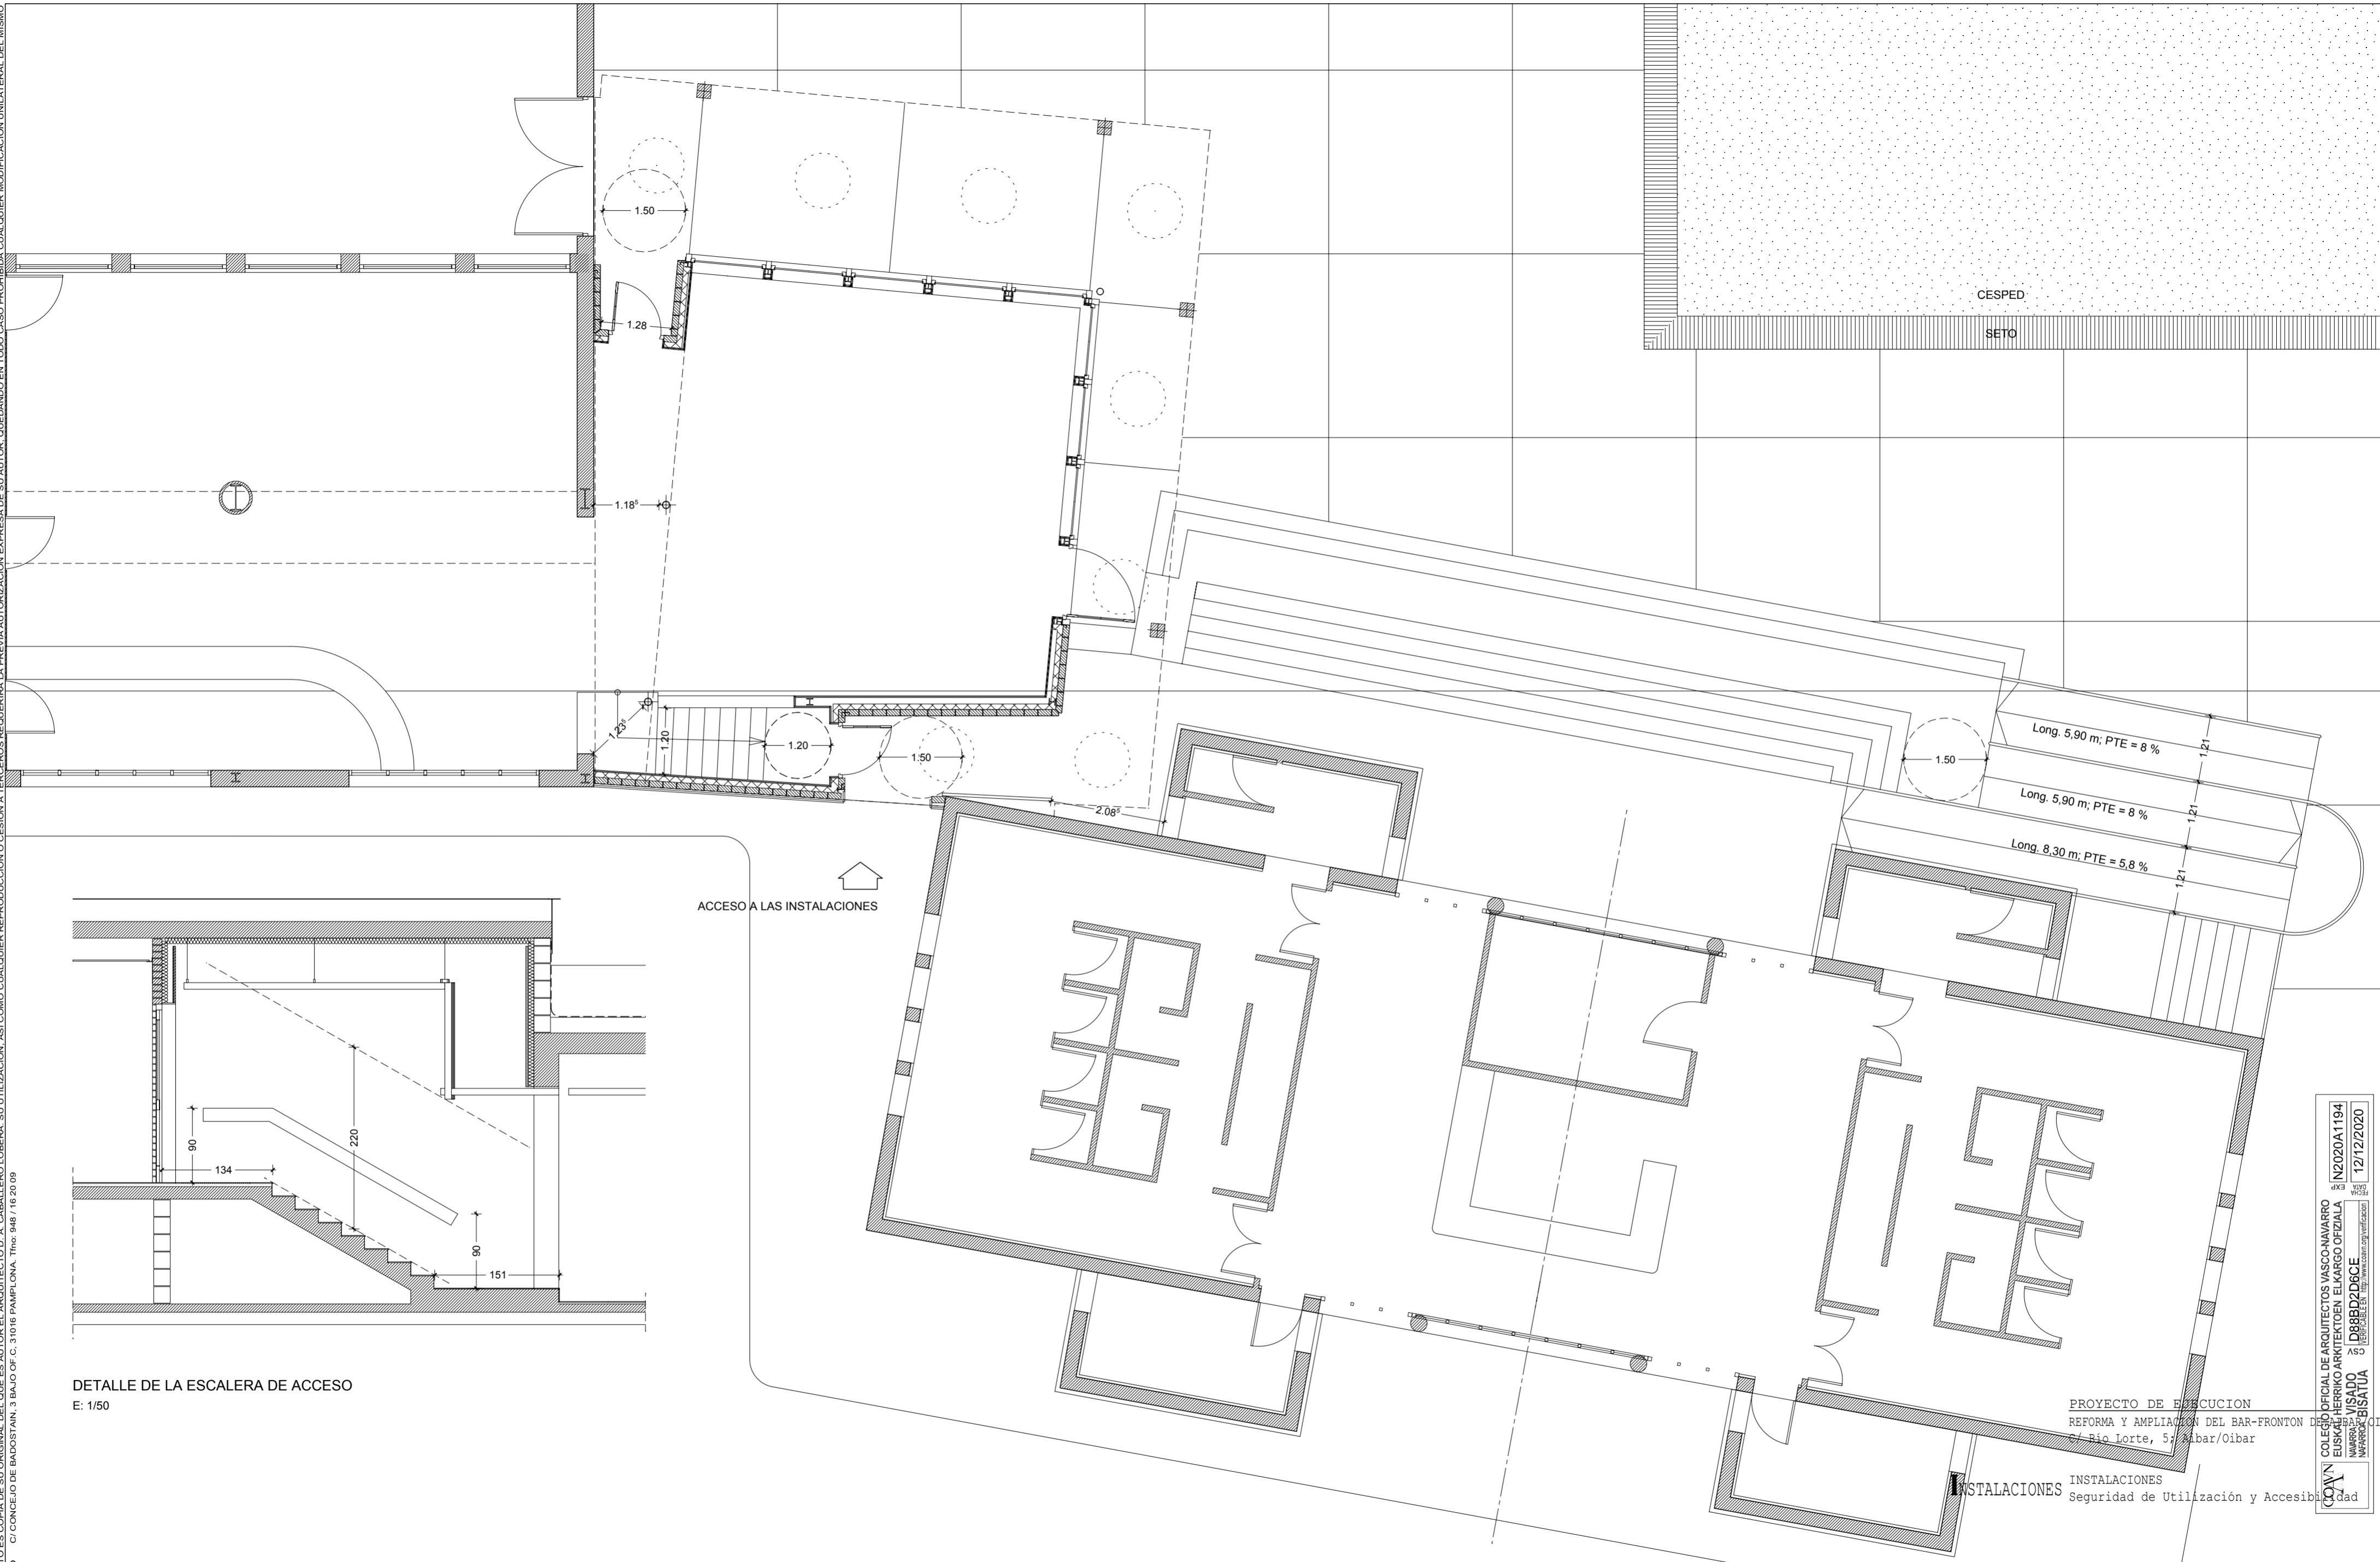

DETALLE DE LA ESCALERA DE ACCESO E: 1/50

ACCESO A LAS INSTALACIONES

PROYECTO DE EJECUCION  
REFORMA Y AMPLIACION DEL BAR-FRONTON DE AIBAR/OIBAR  
5/ Río Lorte, 5; Aibar/Oibar

INSTALACIONES Seguridad de Utilización y Accesibilidad

Nº PLANO:  
1/50; 1/50  
Arquitecto



1- 2 *A. Caballero Lobera*  
A. Caballero Lobera

DICIEMBRE 2020  
Propiedad

Excmo. Ayto. de Aibar/Oibar

COV'N COLECCION OFICIAL DE ARQUITECTOS VASCO-NAVARRO  
EUSKAL MERIKO ARKITEKTEN ELKARGO OFIZIALA  
Nº 12/12/2020  
D88EDZD6CE  
EUSKAL MERIKO ARKITEKTEN ELKARGO OFIZIALA  
Nº 12/12/2020

EL PRESENTE DOCUMENTO ES COPIA DE SU ORIGINAL DEL QUE ES AUTOR EL ARQUITECTO D. A. CABALLERO LOBERA. SU UTILIZACIÓN, ASÍ COMO CUALQUIER REPRODUCCIÓN O LESIÓN A TERCEROS RESERVA LA PREVIA AUTORIZACIÓN EXPRESA DE SU AUTOR. QUEDANDO EN TODO CASO PREVIA CUALQUIER MODIFICACIÓN UNILATERAL DEL MISMO.  
A. CABALLERO-ARQUITECTO C/CONDE DE BASTAÑAN, 3 BAJO OF. C. 31016 PAMPLONA. Tfn: 948 16 20 08

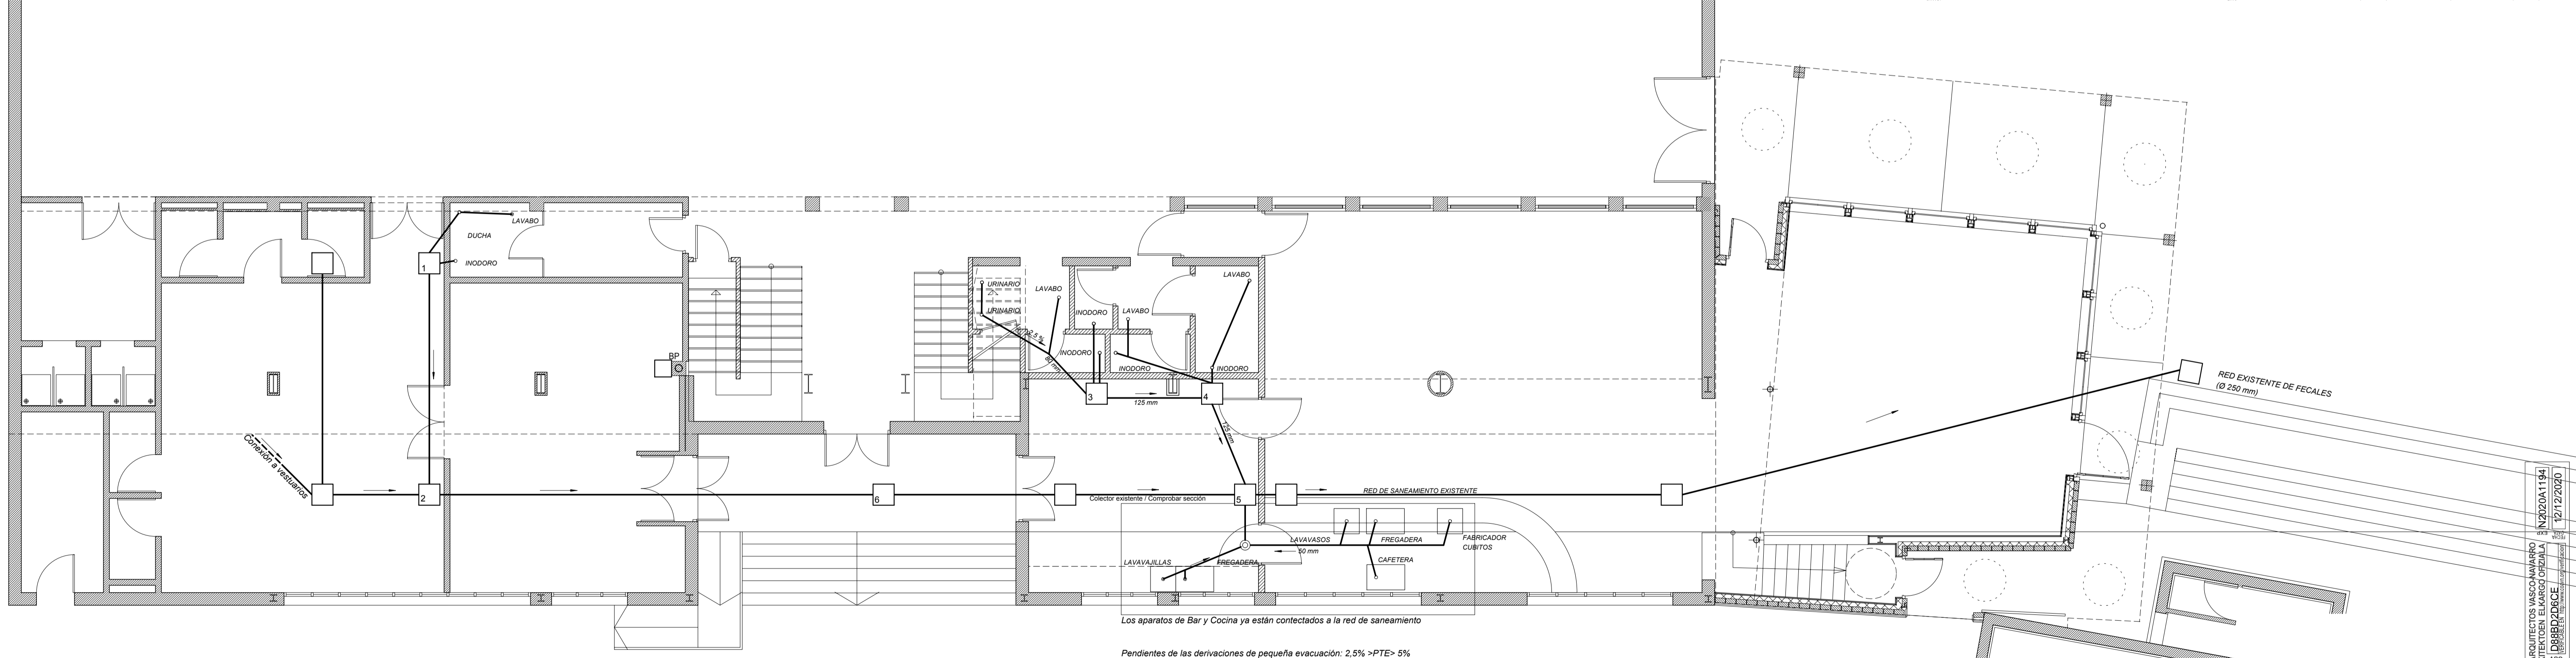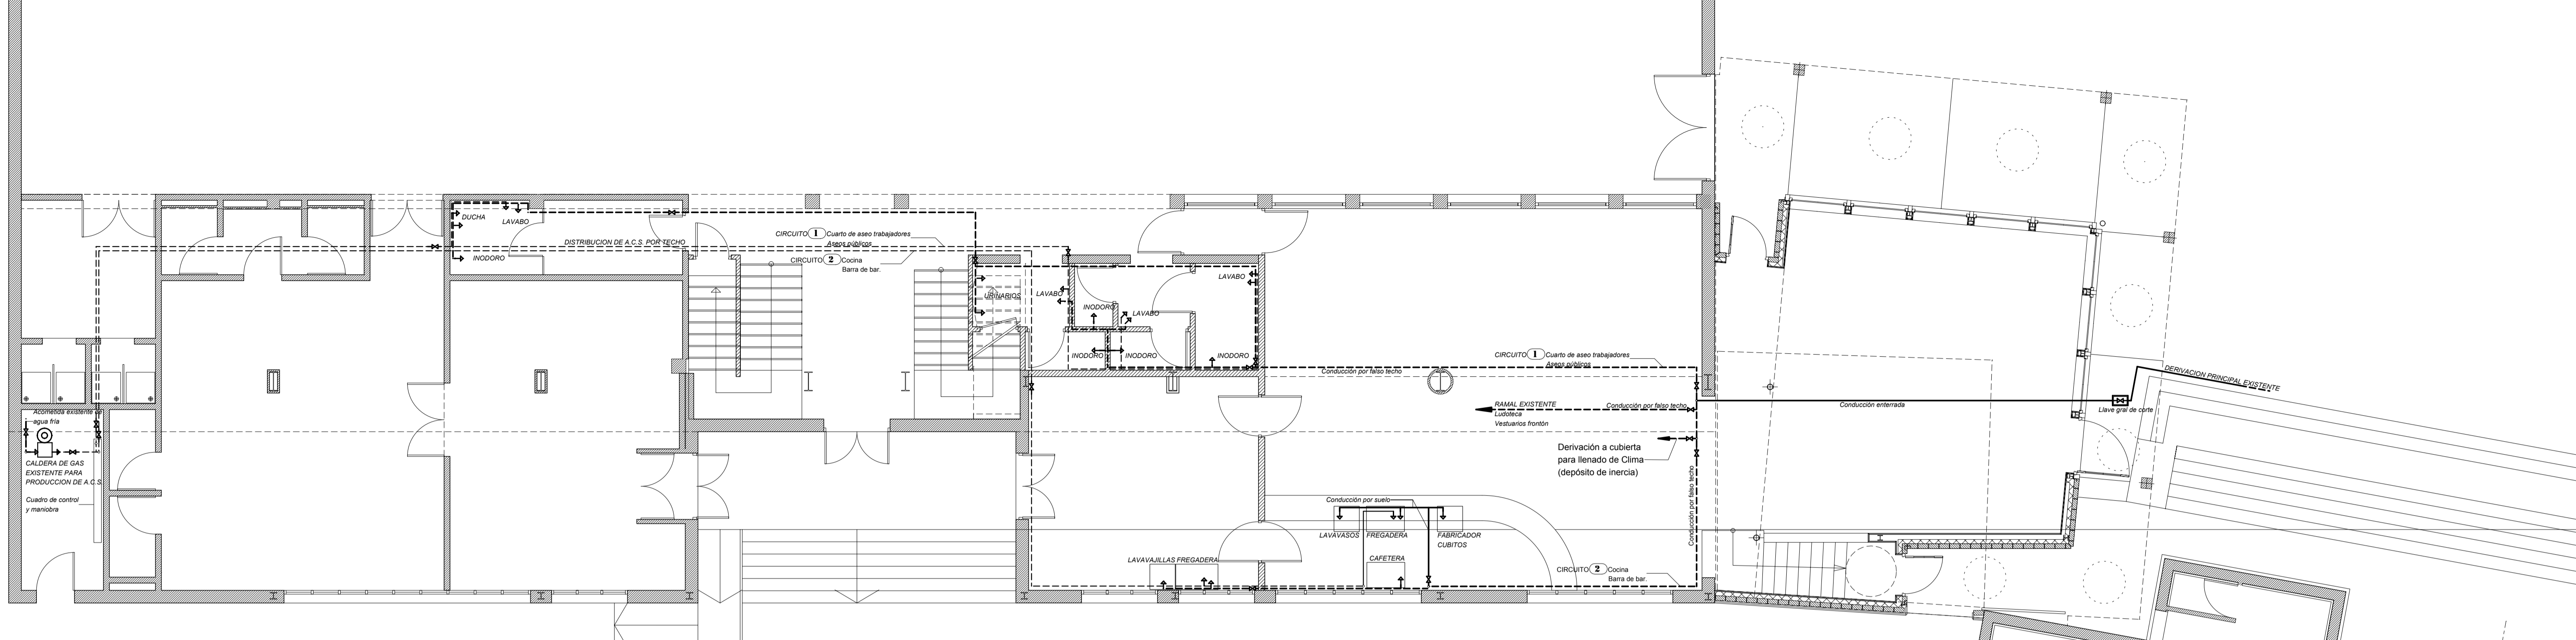


Los aparatos de Bar y Cocina ya están conectados a la red de saneamiento  
Pendientes de las derivaciones de pequeña evacuación: 2.5% >PTE> 5%  
Pendientes de colectores enterrados: PTE ≥ 2%

PROYECTO DE EJECUCIÓN  
REFORMA Y AMPLIACIÓN DEL BAR-FRONTON  
C/ Río Lorte, 5; Aibar/Oibar  
INSTALACIONES  
Fontanería; A.C.S.; Saneamiento

Nº PLANO: 1/75  
Arquitecto  
A. Caballero Lobera  
DICIEMBRE 2020  
Propiedad  
Excmo. Ayto. de Aibar/Oibar

COPIA DE LOS DISEÑOS VINCULADOS  
EJECUCIÓN DEL PROYECTO  
DISEÑO DEL PROYECTO  
12/12/2020

EL PRESENTE DOCUMENTO ES COPIA DE SU ORIGINAL DEL QUE ES AUTOR EL ARQUITECTO D. A. CABALLERO LOBERA. SU UTILIZACION, ASI COMO CUALQUIER REPRODUCCION O CESION A TERCEROS REQUERIRA LA PREVIA AUTORIZACION EXPRESA DE SU AUTOR, QUEDANDO EN TODO CASO PROHIBIDA CUALQUIER MODIFICACION UNILATERAL DEL MISMO.  
 A. CABALLERO-ARQUITECTO C/ CONCEJO DE BADOSTAIN, 3 BAJO OF. C. 31016 PAMPLONA. Tfno: 948 / 16 20 09

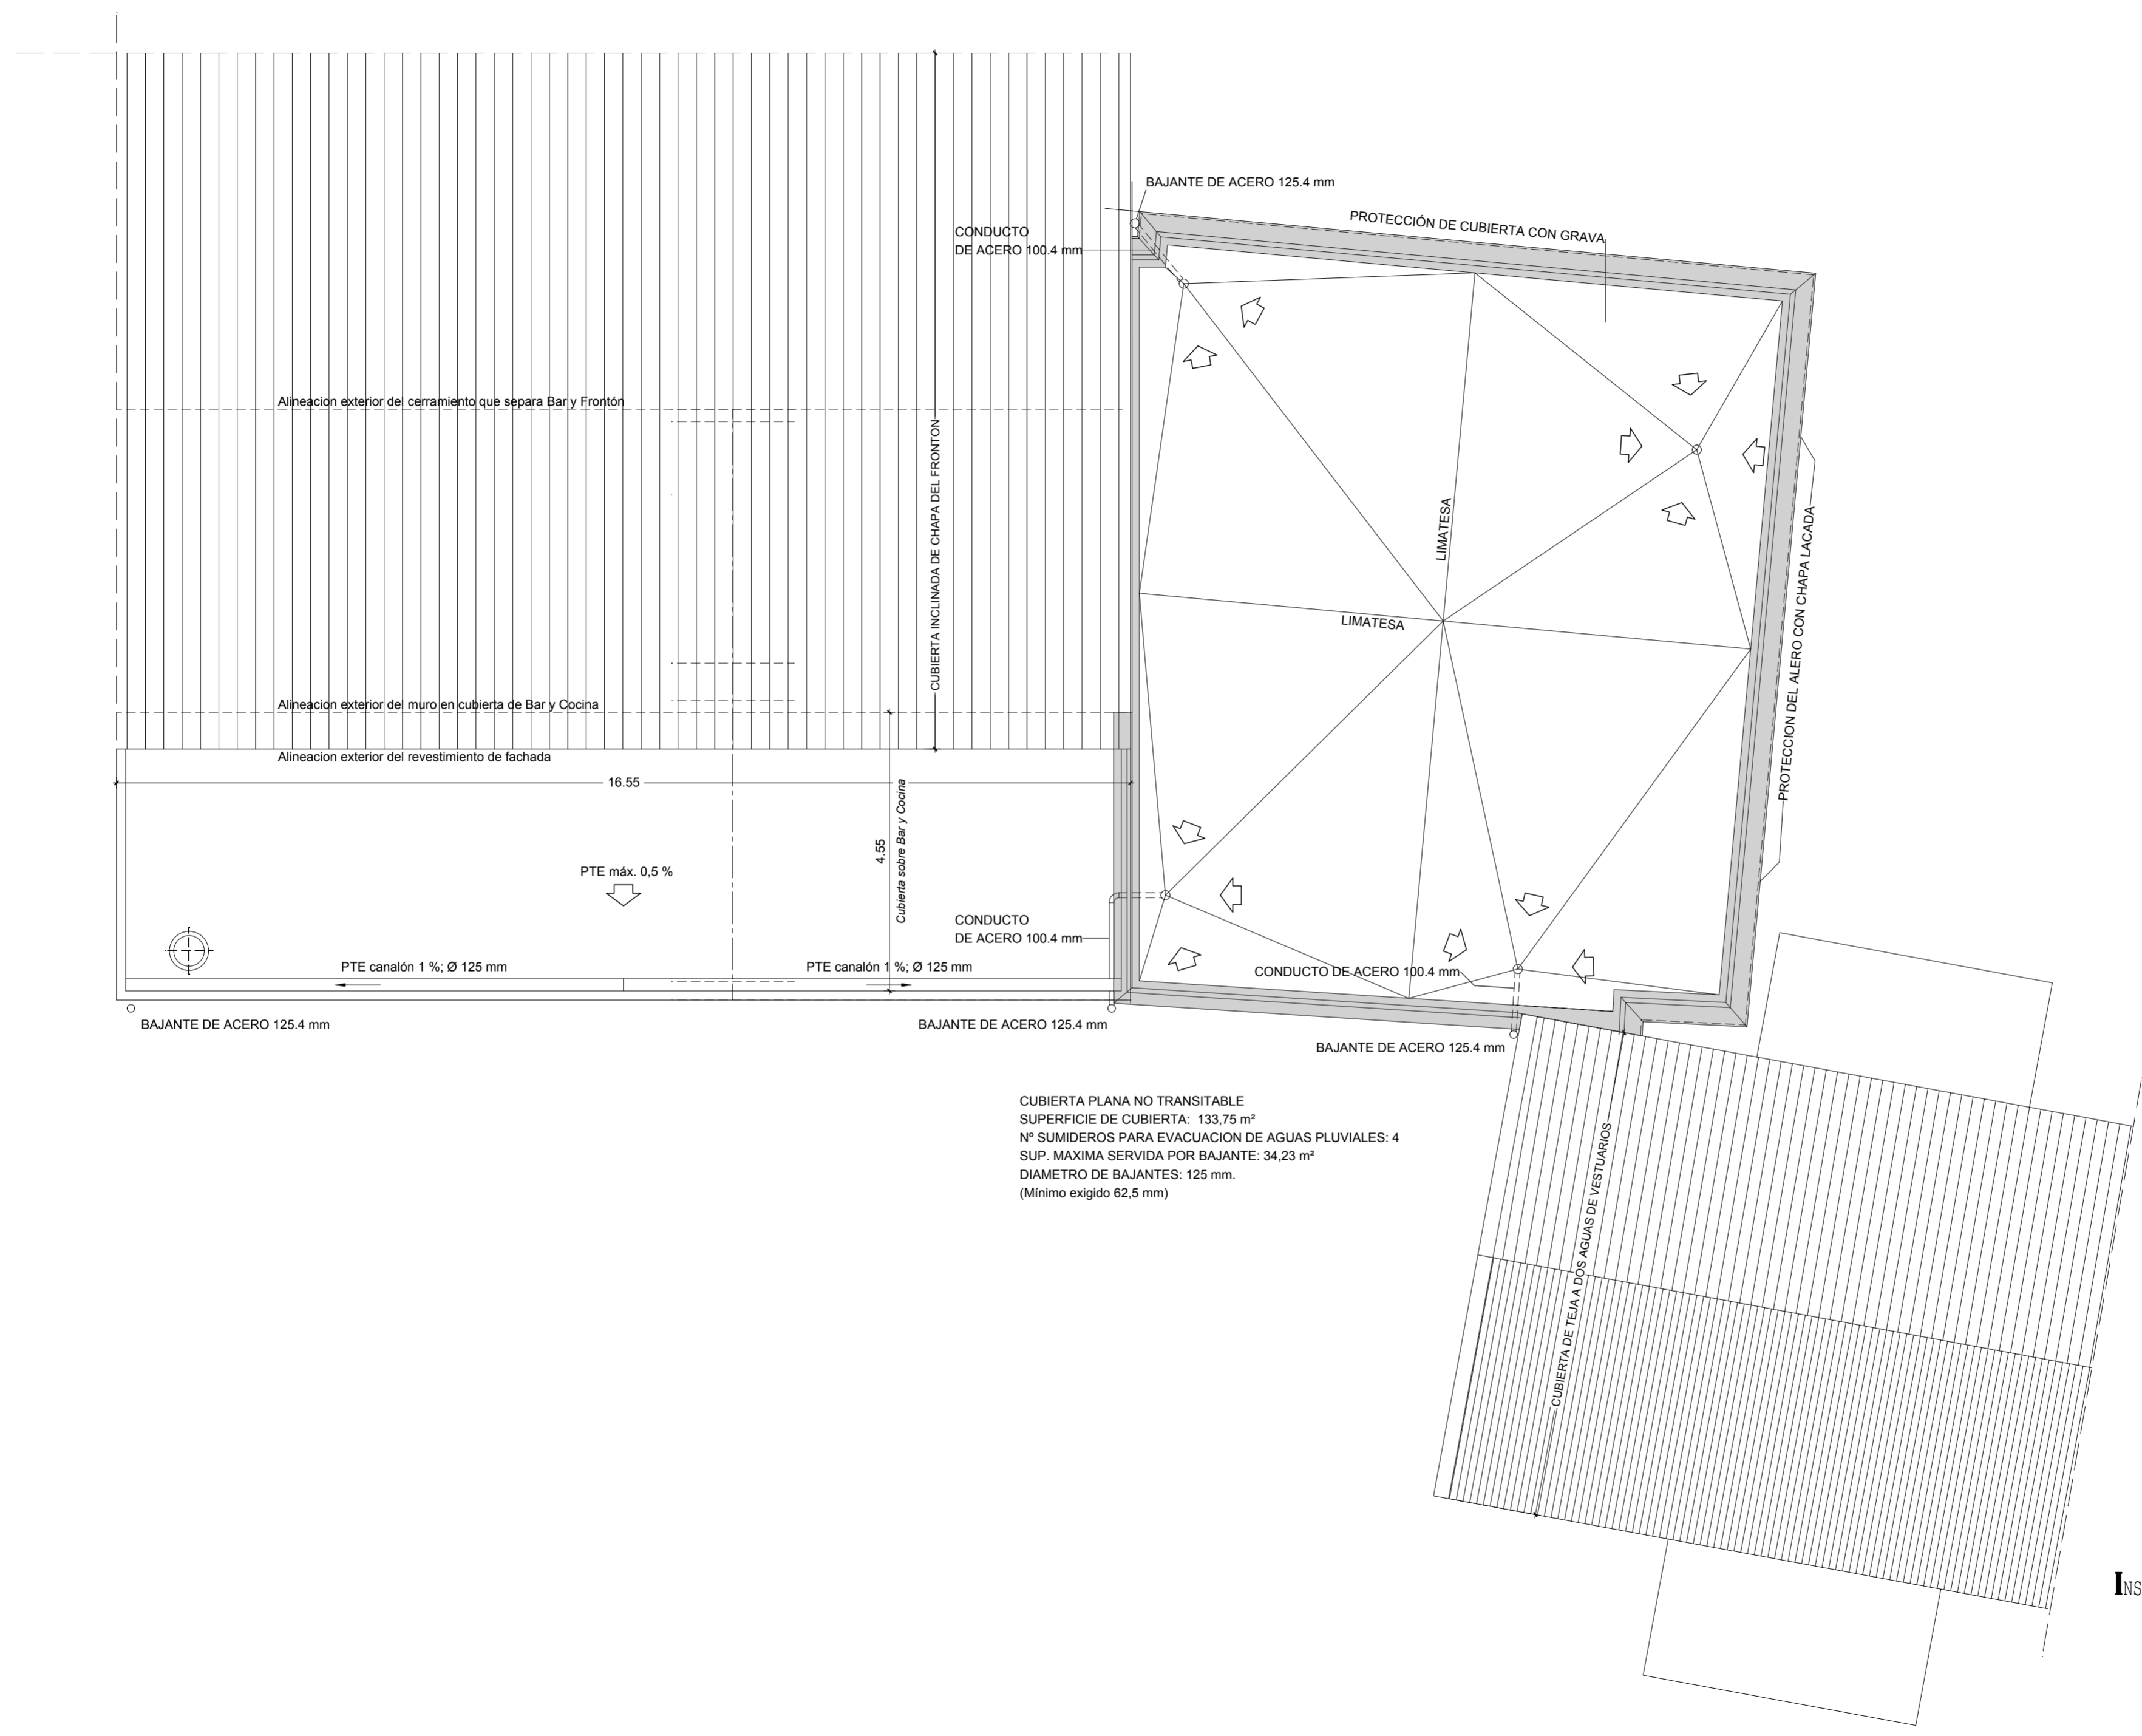

CUBIERTA PLANA NO TRANSITABLE  
 SUPERFICIE DE CUBIERTA: 133,75 m<sup>2</sup>  
 Nº SUMIDEROS PARA EVACUACION DE AGUAS PLUVIALES: 4  
 SUP. MAXIMA SERVIDA POR BAJANTE: 34,23 m<sup>2</sup>  
 DIAMETRO DE BAJANTES: 125 mm.  
 (Mínimo exigido 62,5 mm)

PROYECTO DE EJECUCION  
 REFORMA Y AMPLIACION DEL BAR-FRONTON DE AIBAR/OIBAR  
 C/ Río Lorte, 5; Aibar/Oibar

INSTALACIONES SANEAMIENTO  
 Evacuación de aguas pluviales

Nº PLANO:

1/75  
 Arquitecto


Propiedad DICIEMBRE 2020

I- 4 *A. Caballero Lobera*

Excmo. Ayto. de Aibar/Oibar



COA-VN COLECCION OFICIAL DE ARQUITECTOS VASCO-NAVARRO  
 EUSKAL HERRIKO ARKITEKTEN ELKARGO OFIZIALA  
 ASOCIACION VASCA DE ARQUITECTOS  
 Nº 12020A1194  
 Nº 12/12/2020  
 Nº 12/12/2020  
 Nº 12/12/2020

EL PRESENTE DOCUMENTO ES COPIA DE SU ORIGINAL DEL QUE ES AUTOR EL ARQUITECTO D. A. CABALLERO LOBERA. SU UTILIZACION, ASI COMO CUALQUIER REPRODUCCION O CESION A TERCEROS REQUERIRA LA PREVIA AUTORIZACION EXPRESA DE SU AUTOR, QUEDANDO EN TODO CASO PROHIBIDA CUALQUIER MODIFICACION UNILATERAL DEL MISMO.  
 A. CABALLERO-ARQUITECTO C/ CONCEJO DE BADOSTAIN, 3 BAJO OF. C. 31016 PAMPLONA. Tfno: 948 / 16 20 09

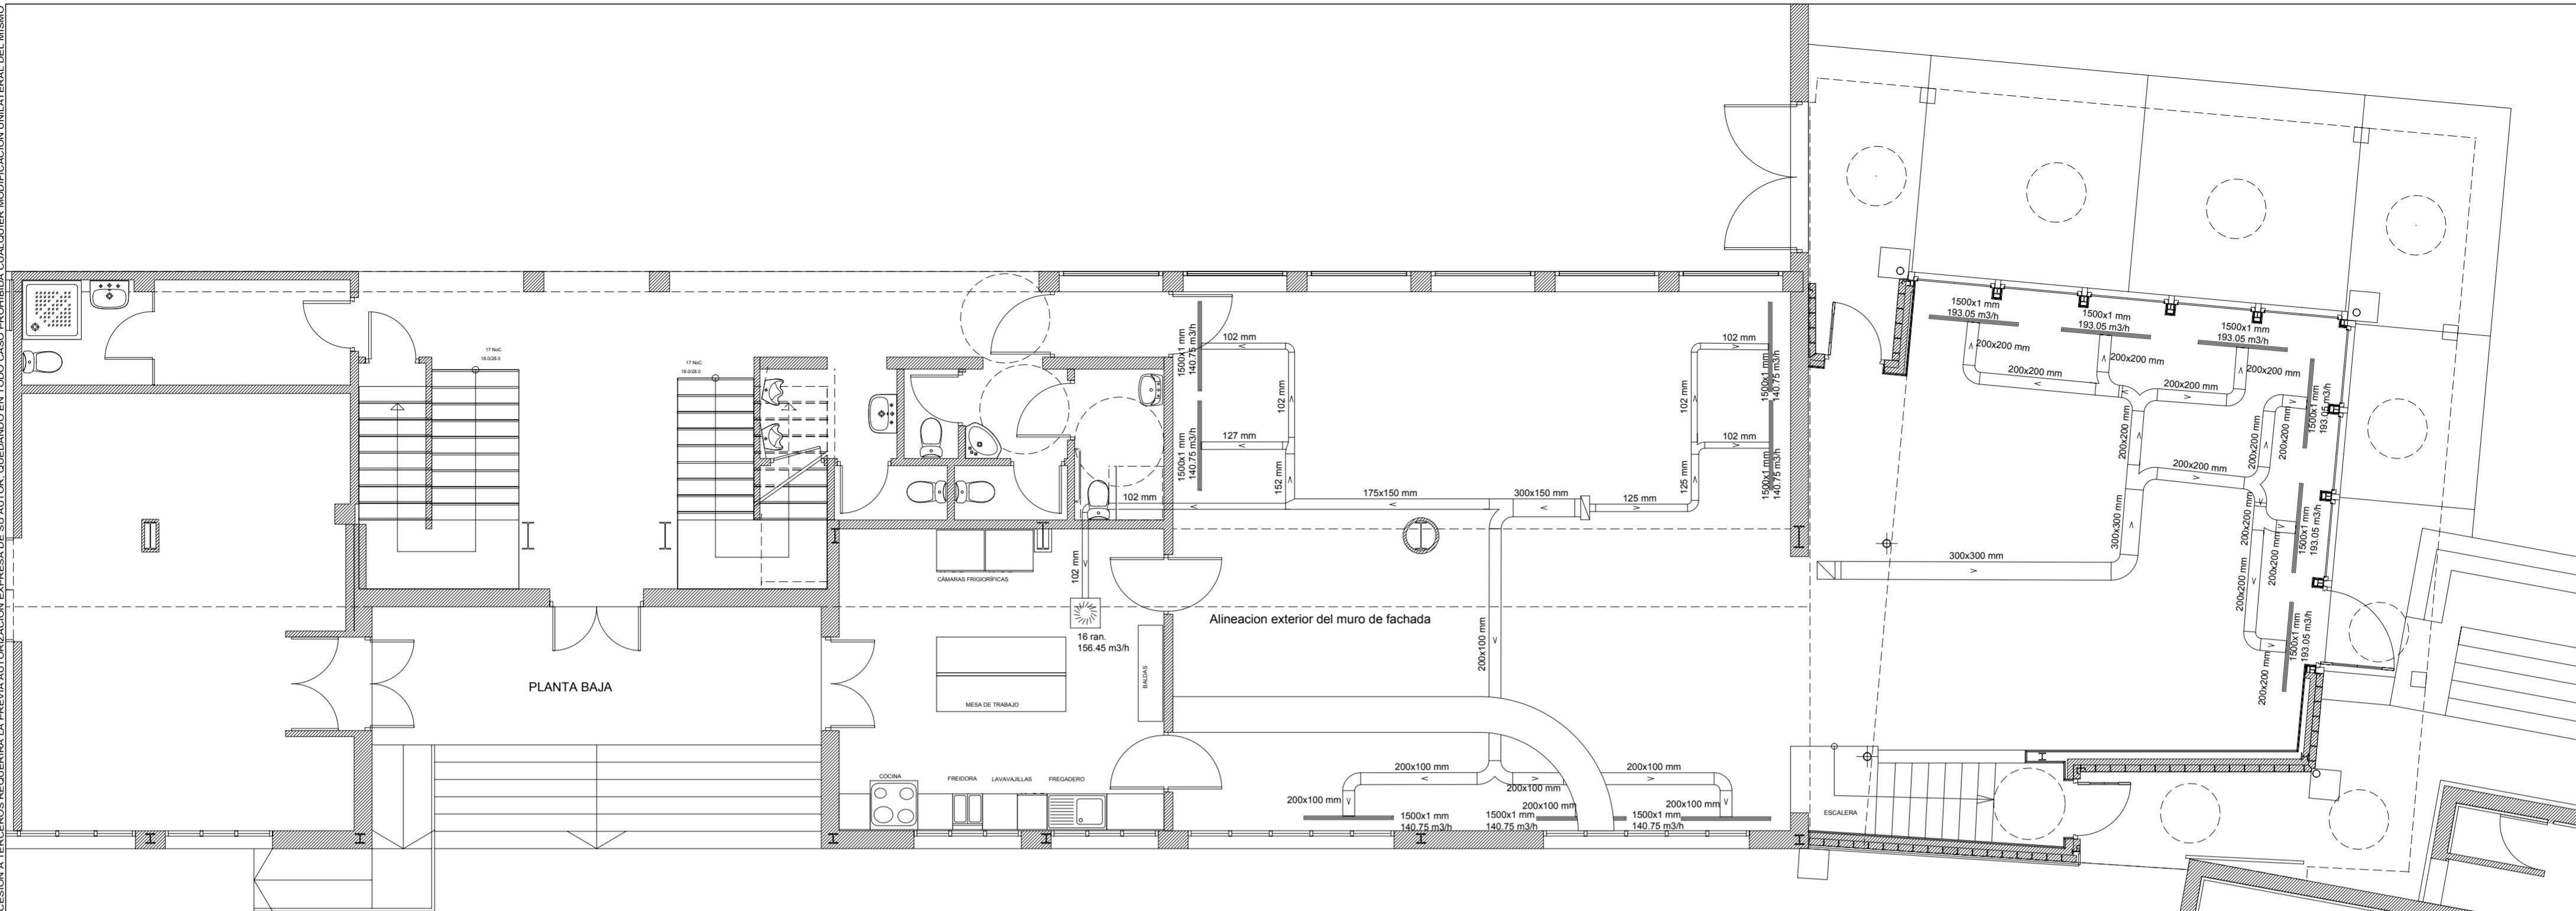

**SIMBOLOGÍA GRÁFICA**

|  |                                     |
|--|-------------------------------------|
|  | Ventilador o Acondicionador         |
|  | Rejilla en cara superior o inferior |
|  | Difusor rotacional no radial        |
|  | Difusor lineal                      |

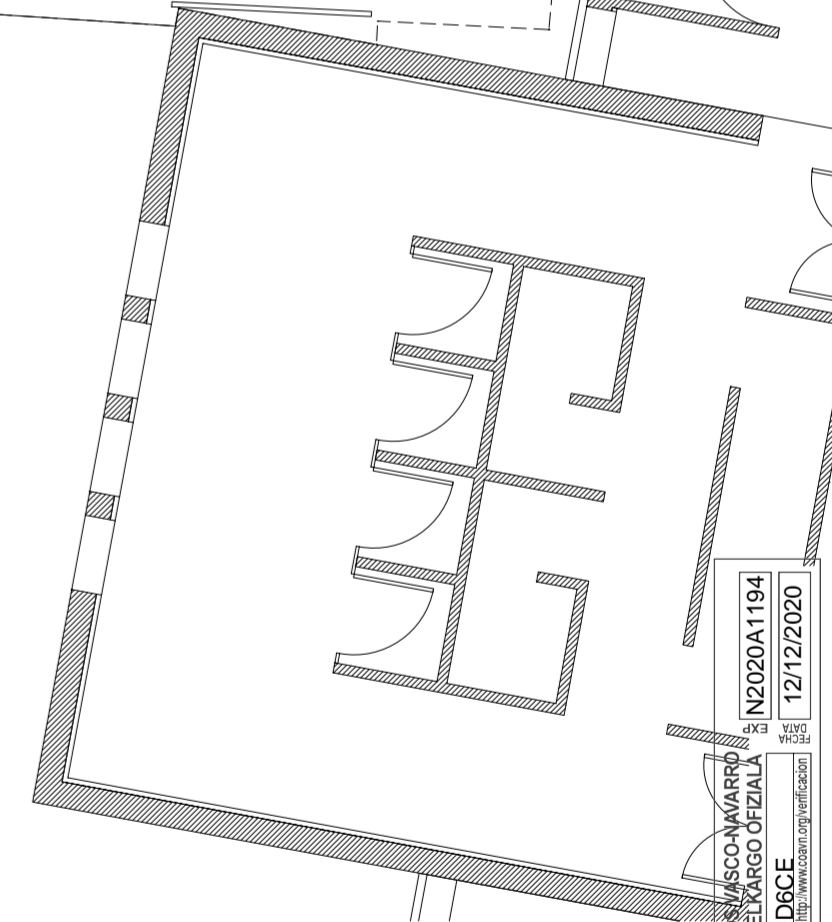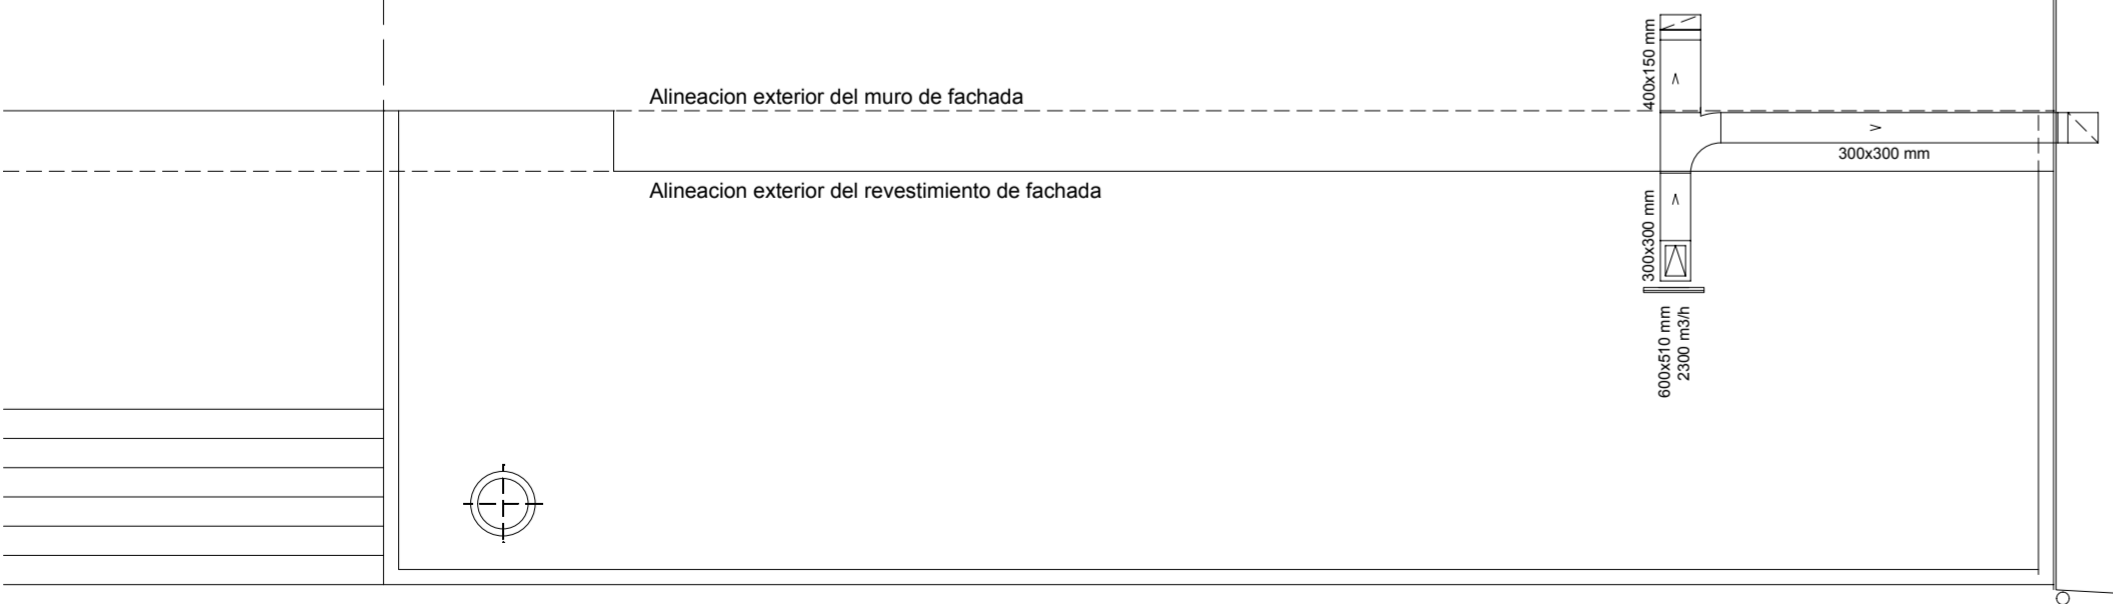

PROYECTO DE EJECUCION  
 REFORMA Y AMPLIACION DEL BAR-FRONTON DE IBAIBAR  
 C/ Río Lorte, 5; Aibar/Oibar

**INSTALACIONES**  
 CLIMATIZACION  
 Sistema de impulsión

Nº PLANO:

1/75  
 Arquitecto


Propiedad DICIEMBRE 2020

**5**  
 A. Caballero Lobera

Excmo. Ayto. de Aibar/Oibar


COA/N Colección Oficial de Arquitectos Vasco-Navarros  
 EUSKAL HERRIKO ARKITEKTEN ELIZARGO OFIZIALA  
 Nº 0888DZD6CE  
 12/12/2020

EL PRESENTE DOCUMENTO ES COPIA DE SU ORIGINAL DEL QUE ES AUTOR EL ARQUITECTO D. A. CABALLERO LOBERA. SU UTILIZACION, ASI COMO CUALQUIER REPRODUCCION O CESION A TERCEROS REQUERIRA LA PREVIA AUTORIZACION EXPRESA DE SU AUTOR, QUEDANDO EN TODO CASO PROHIBIDA CUALQUIER MODIFICACION UNILATERAL DEL MISMO.  
 A. CABALLERO-ARQUITECTO C/ CONCEJO DE BADOSTAIN, 3 BAJO OF. C. 31016 PAMPLONA. Tfno: 948 / 16 20 09

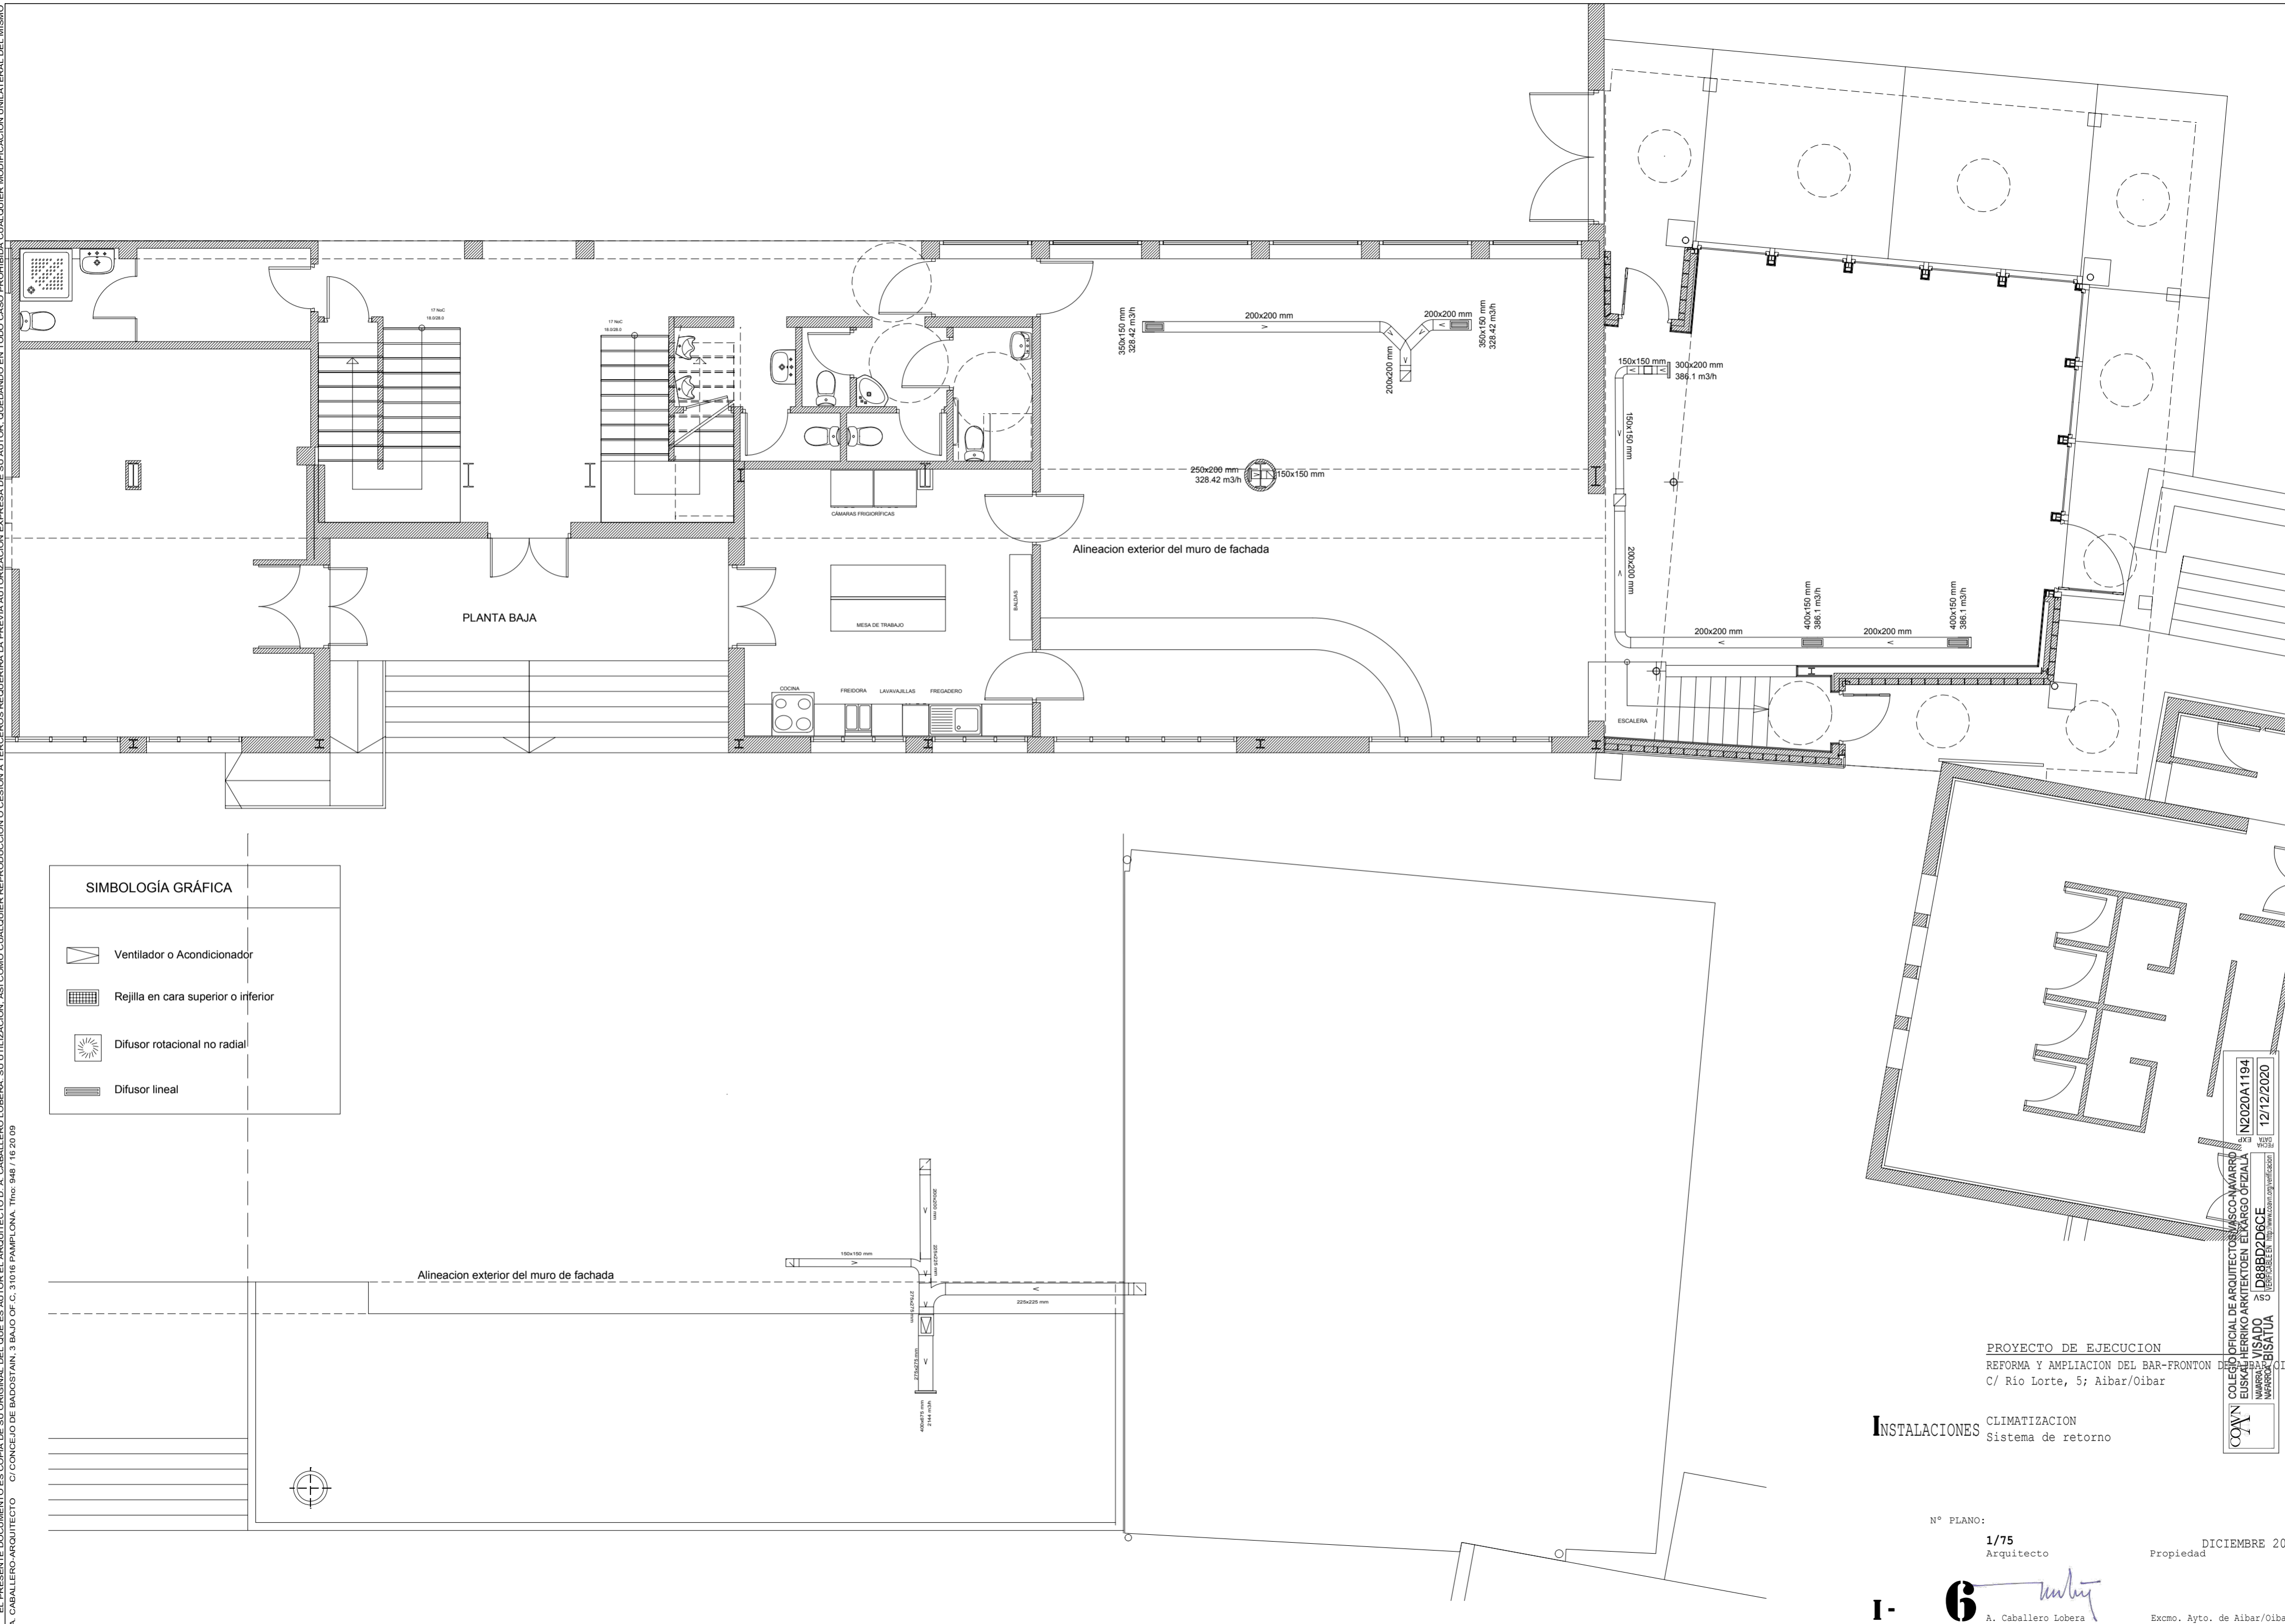

**SIMBOLOGÍA GRÁFICA**

|  |                                     |
|--|-------------------------------------|
|  | Ventilador o Acondicionador         |
|  | Rejilla en cara superior o inferior |
|  | Difusor rotacional no radial        |
|  | Difusor lineal                      |

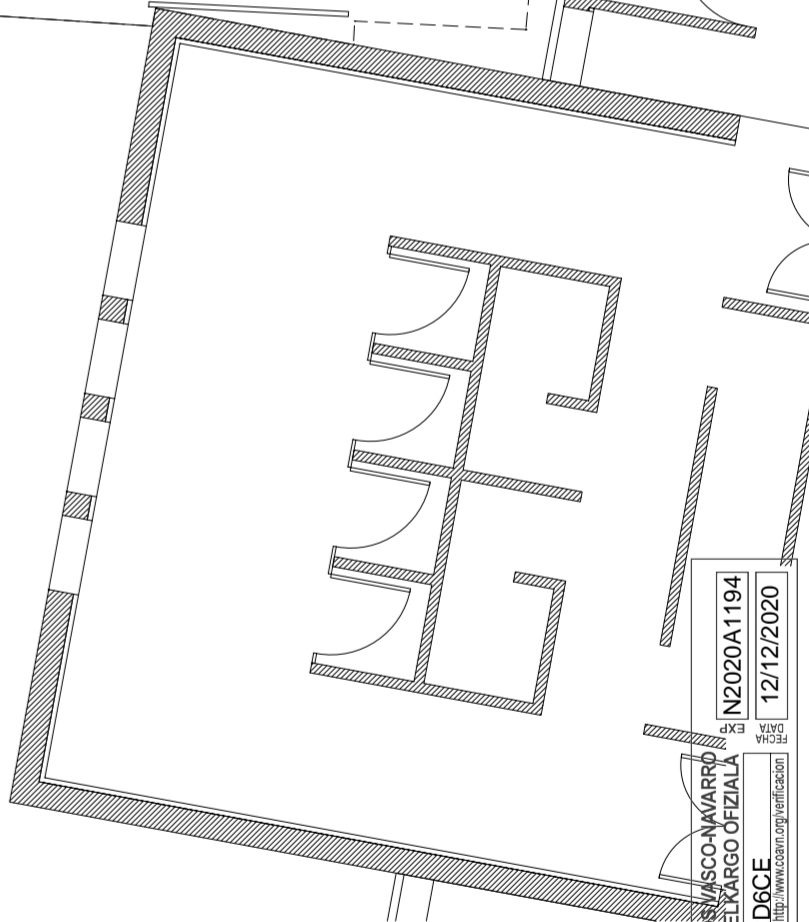

PROYECTO DE EJECUCION  
 REFORMA Y AMPLIACION DEL BAR-FRONTON DE... OIBAR  
 C/ Río Lorte, 5; Aibar/Oibar

**INSTALACIONES** CLIMATIZACION  
 Sistema de retorno

Nº PLANO:

1/75  
 Arquitecto


Propiedad DICIEMBRE 2020

**I- 6**  
 A. Caballero Lobera

Excmo. Ayto. de Aibar/Oibar

COA'N COLECCION OFICIAL DE ARQUITECTOS VASCO-AKARRA  
 EUSKAL MERIKO ARKITEKTEN ELKARTEGIA OFIZIALA  
 Nº 12/12/2020  
 D888DZD6CE  
 12/12/2020


EL PRESENTE DOCUMENTO ES COPIA DE SU ORIGINAL DEL QUE ES AUTOR EL ARQUITECTO D. A. CABALLERO LOBERA. SU UTILIZACION, ASI COMO CUALQUIER REPRODUCCION O CESION A TERCEROS REQUERIRA LA PREVIA AUTORIZACION EXPRESA DE SU AUTOR, QUEDANDO EN TODO CASO PROHIBIDA CUALQUIER MODIFICACION UNILATERAL DEL MISMO.  
 A. CABALLERO-ARQUITECTO C/ CONCEJO DE BADOSTAIN, 3 BAJO OF. C. 31016 PAMPLONA. Tfno: 948 / 16 20 09

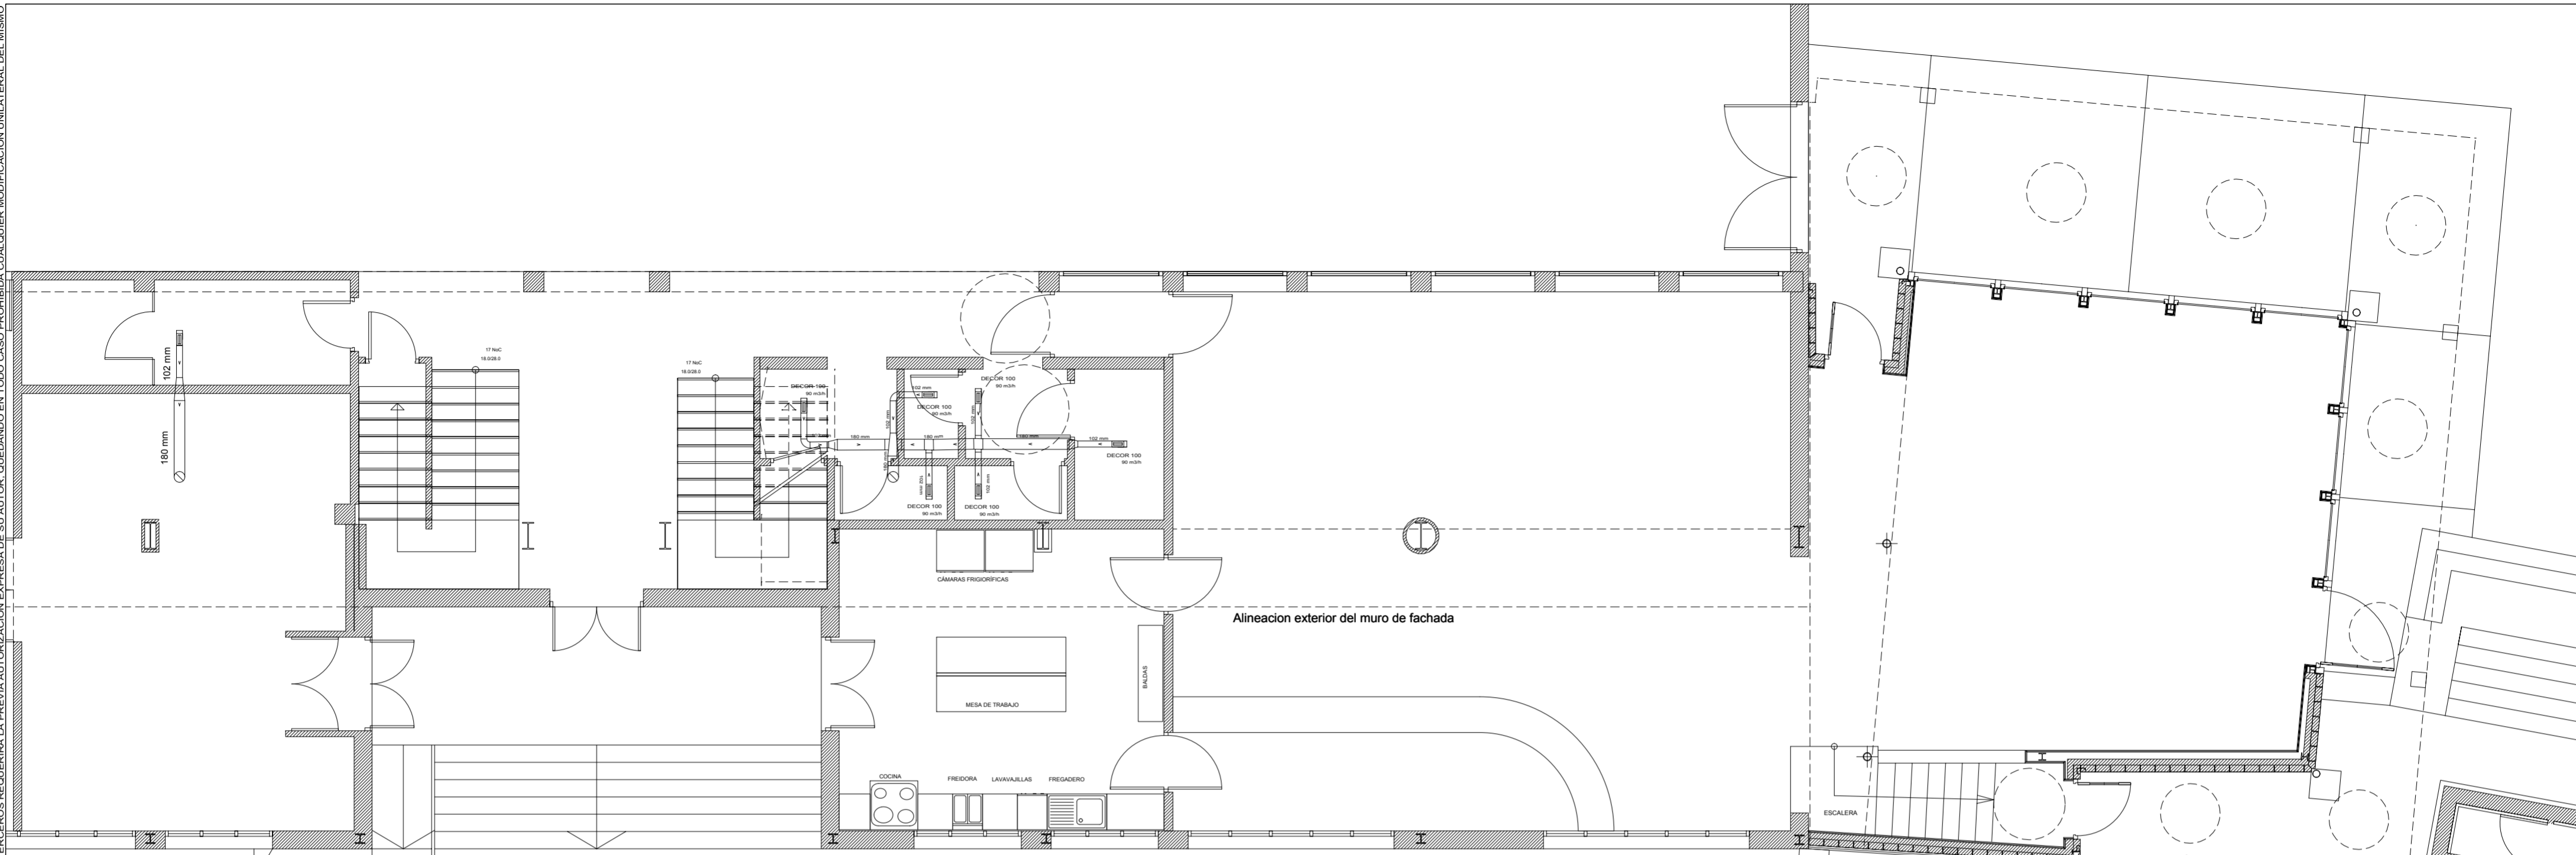

PLANTA BAJA

**SIMBOLOGÍA GRÁFICA**

|  |                                     |
|--|-------------------------------------|
|  | Ventilador o Acondicionador         |
|  | Rejilla en cara superior o inferior |
|  | Difusor rotacional no radial        |
|  | Difusor lineal                      |

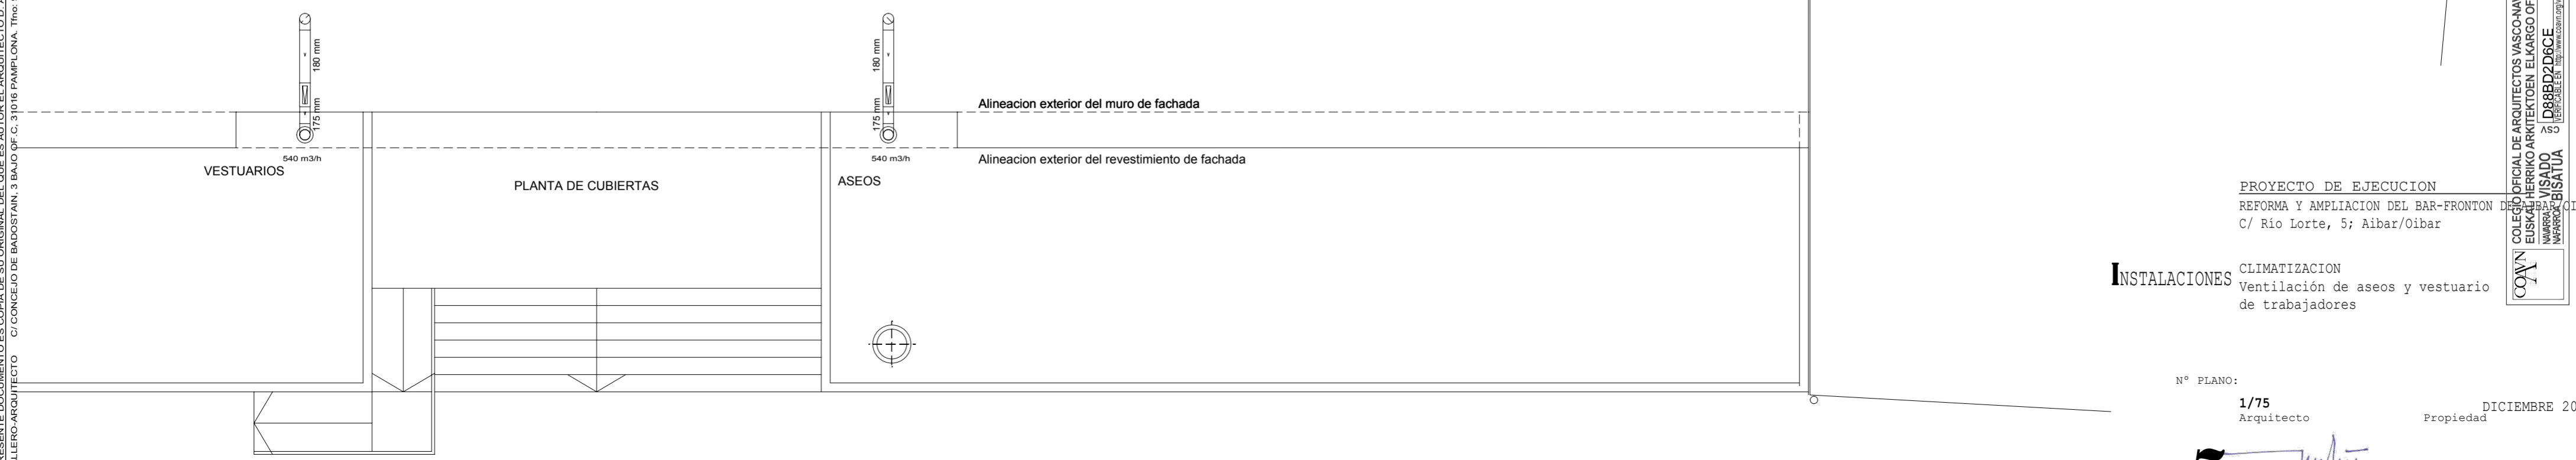

VESTUARIOS

PLANTA DE CUBIERTAS

ASEOS

PROYECTO DE EJECUCION  
 REFORMA Y AMPLIACION DEL BAR-FRONTON DE EL CARRILLO DE OIBAR  
 C/ Río Lorte, 5; Aibar/Oibar

**INSTALACIONES**  
 CLIMATIZACION  
 Ventilación de aseos y vestuario  
 de trabajadores

Nº PLANO: **1/75**  
 Arquitecto  
 DICIEMBRE 2020  
 Propiedad

**I-**   
 A. Caballero Lobera  
 Excmo. Ayto. de Aibar/Oibar

COA/N  
 COLECCION OFICIAL DE ARQUITECTOS VASCO-NAVARRO  
 EUSKAL MERKATU ARKITEKTEN ELKARGO OFIZIALA  
 COA/N  
 COLECCION OFICIAL DE ARQUITECTOS VASCO-NAVARRO  
 EUSKAL MERKATU ARKITEKTEN ELKARGO OFIZIALA  
 Nº 12/12/2020  
 12/12/2020