
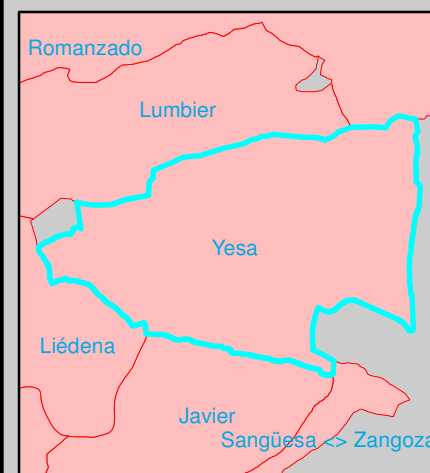
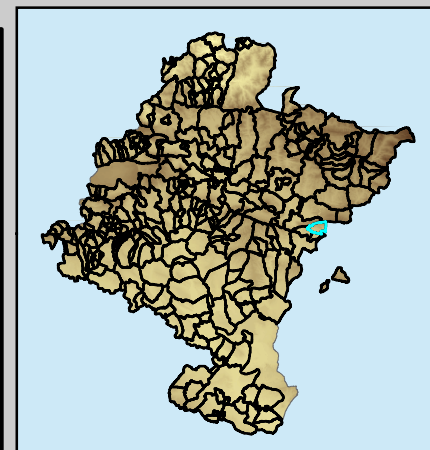


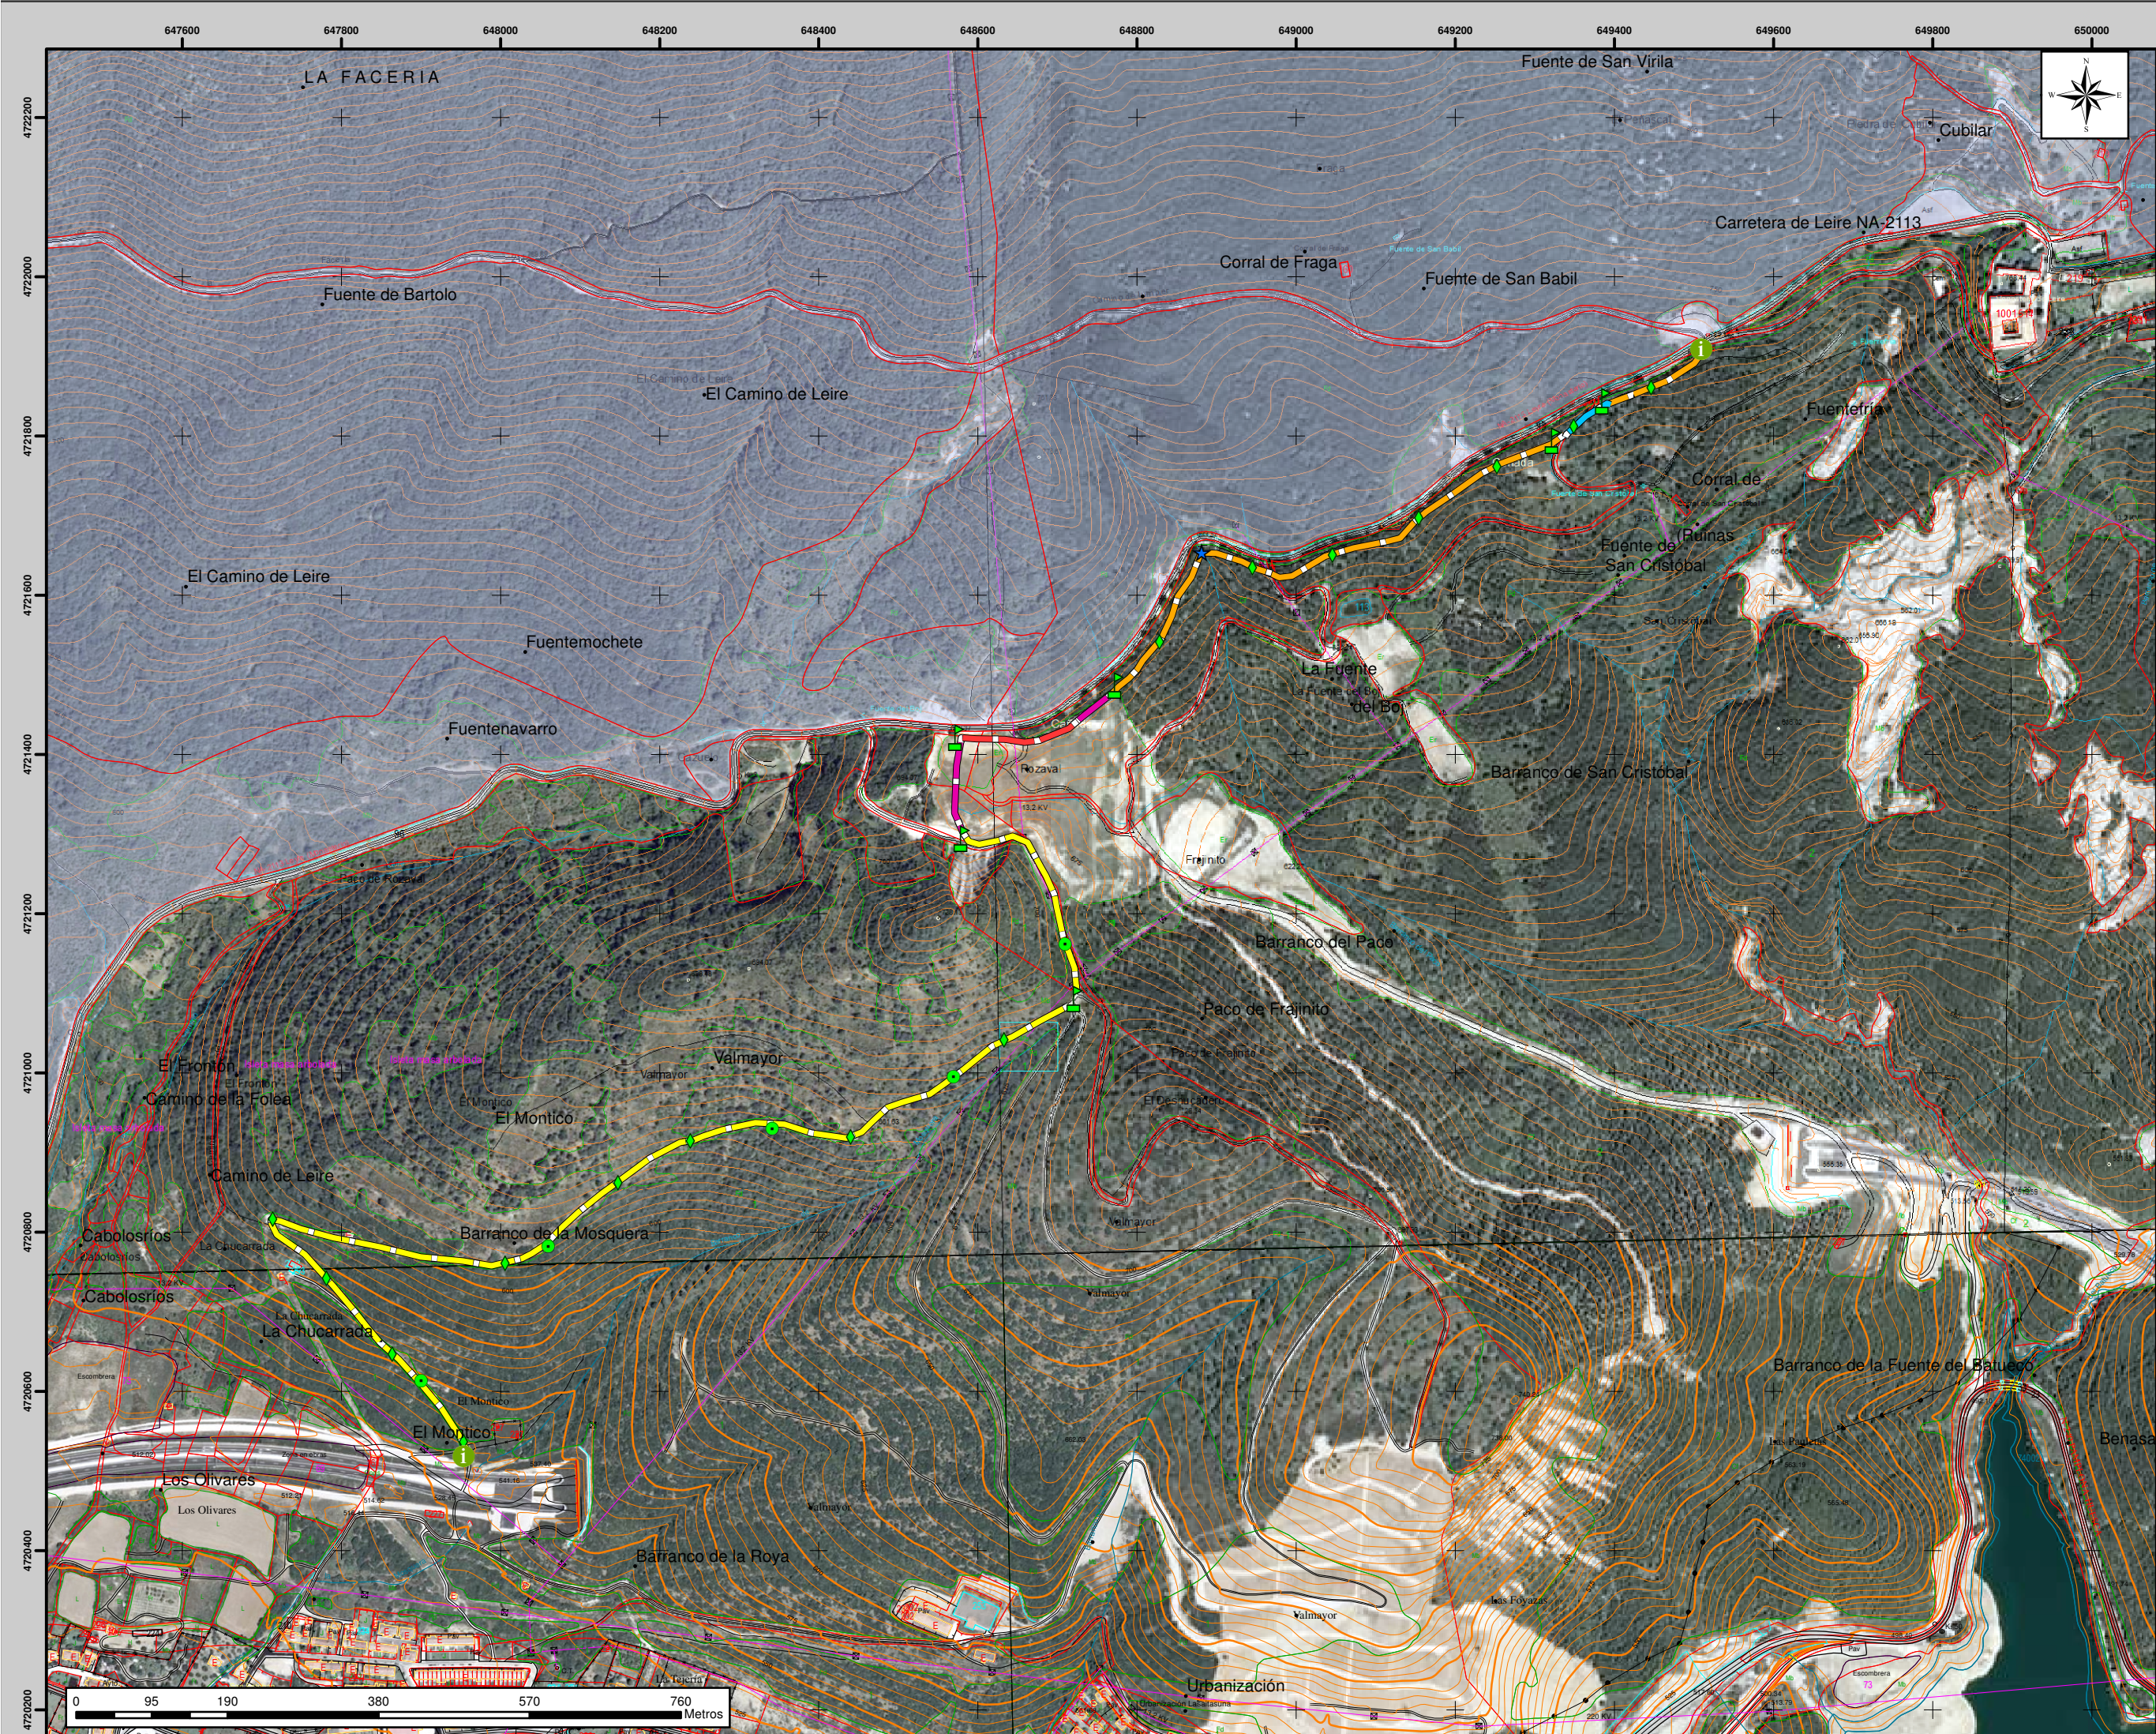

LEYENDA- LEGENDA
Legend

ACCION

- Cartel direccional
- Cartel panel informativo
- Corte rustico
- Pasarela madera
- Tubo

COM

- Afirmado
- Explanacion y afirmado
- Perfilado y cuneta
- Sin actuacion
- Desbroce,perfilado,afirmado
- Recinto catastral
- LICs/ZECs

1:7.500

PLANO I PLANO A
Localización general sendero y entorno Leire-Yesa

Proyecto: Acondicionamiento de tramo de camino de Santiago, trazado Norte 2017
PROMOTOR:
Ayuntamiento de Yesa / Esa