
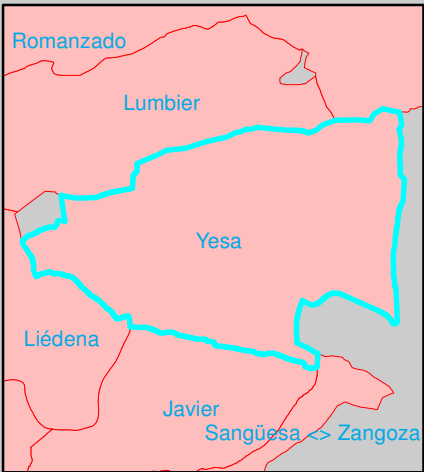
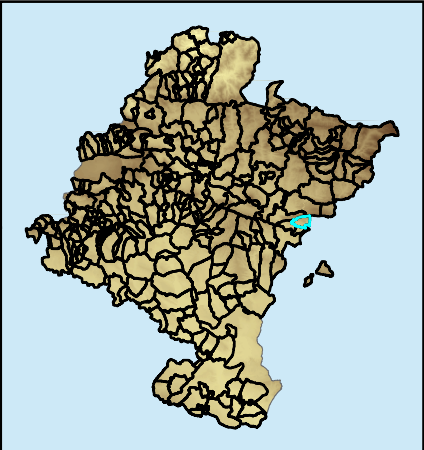


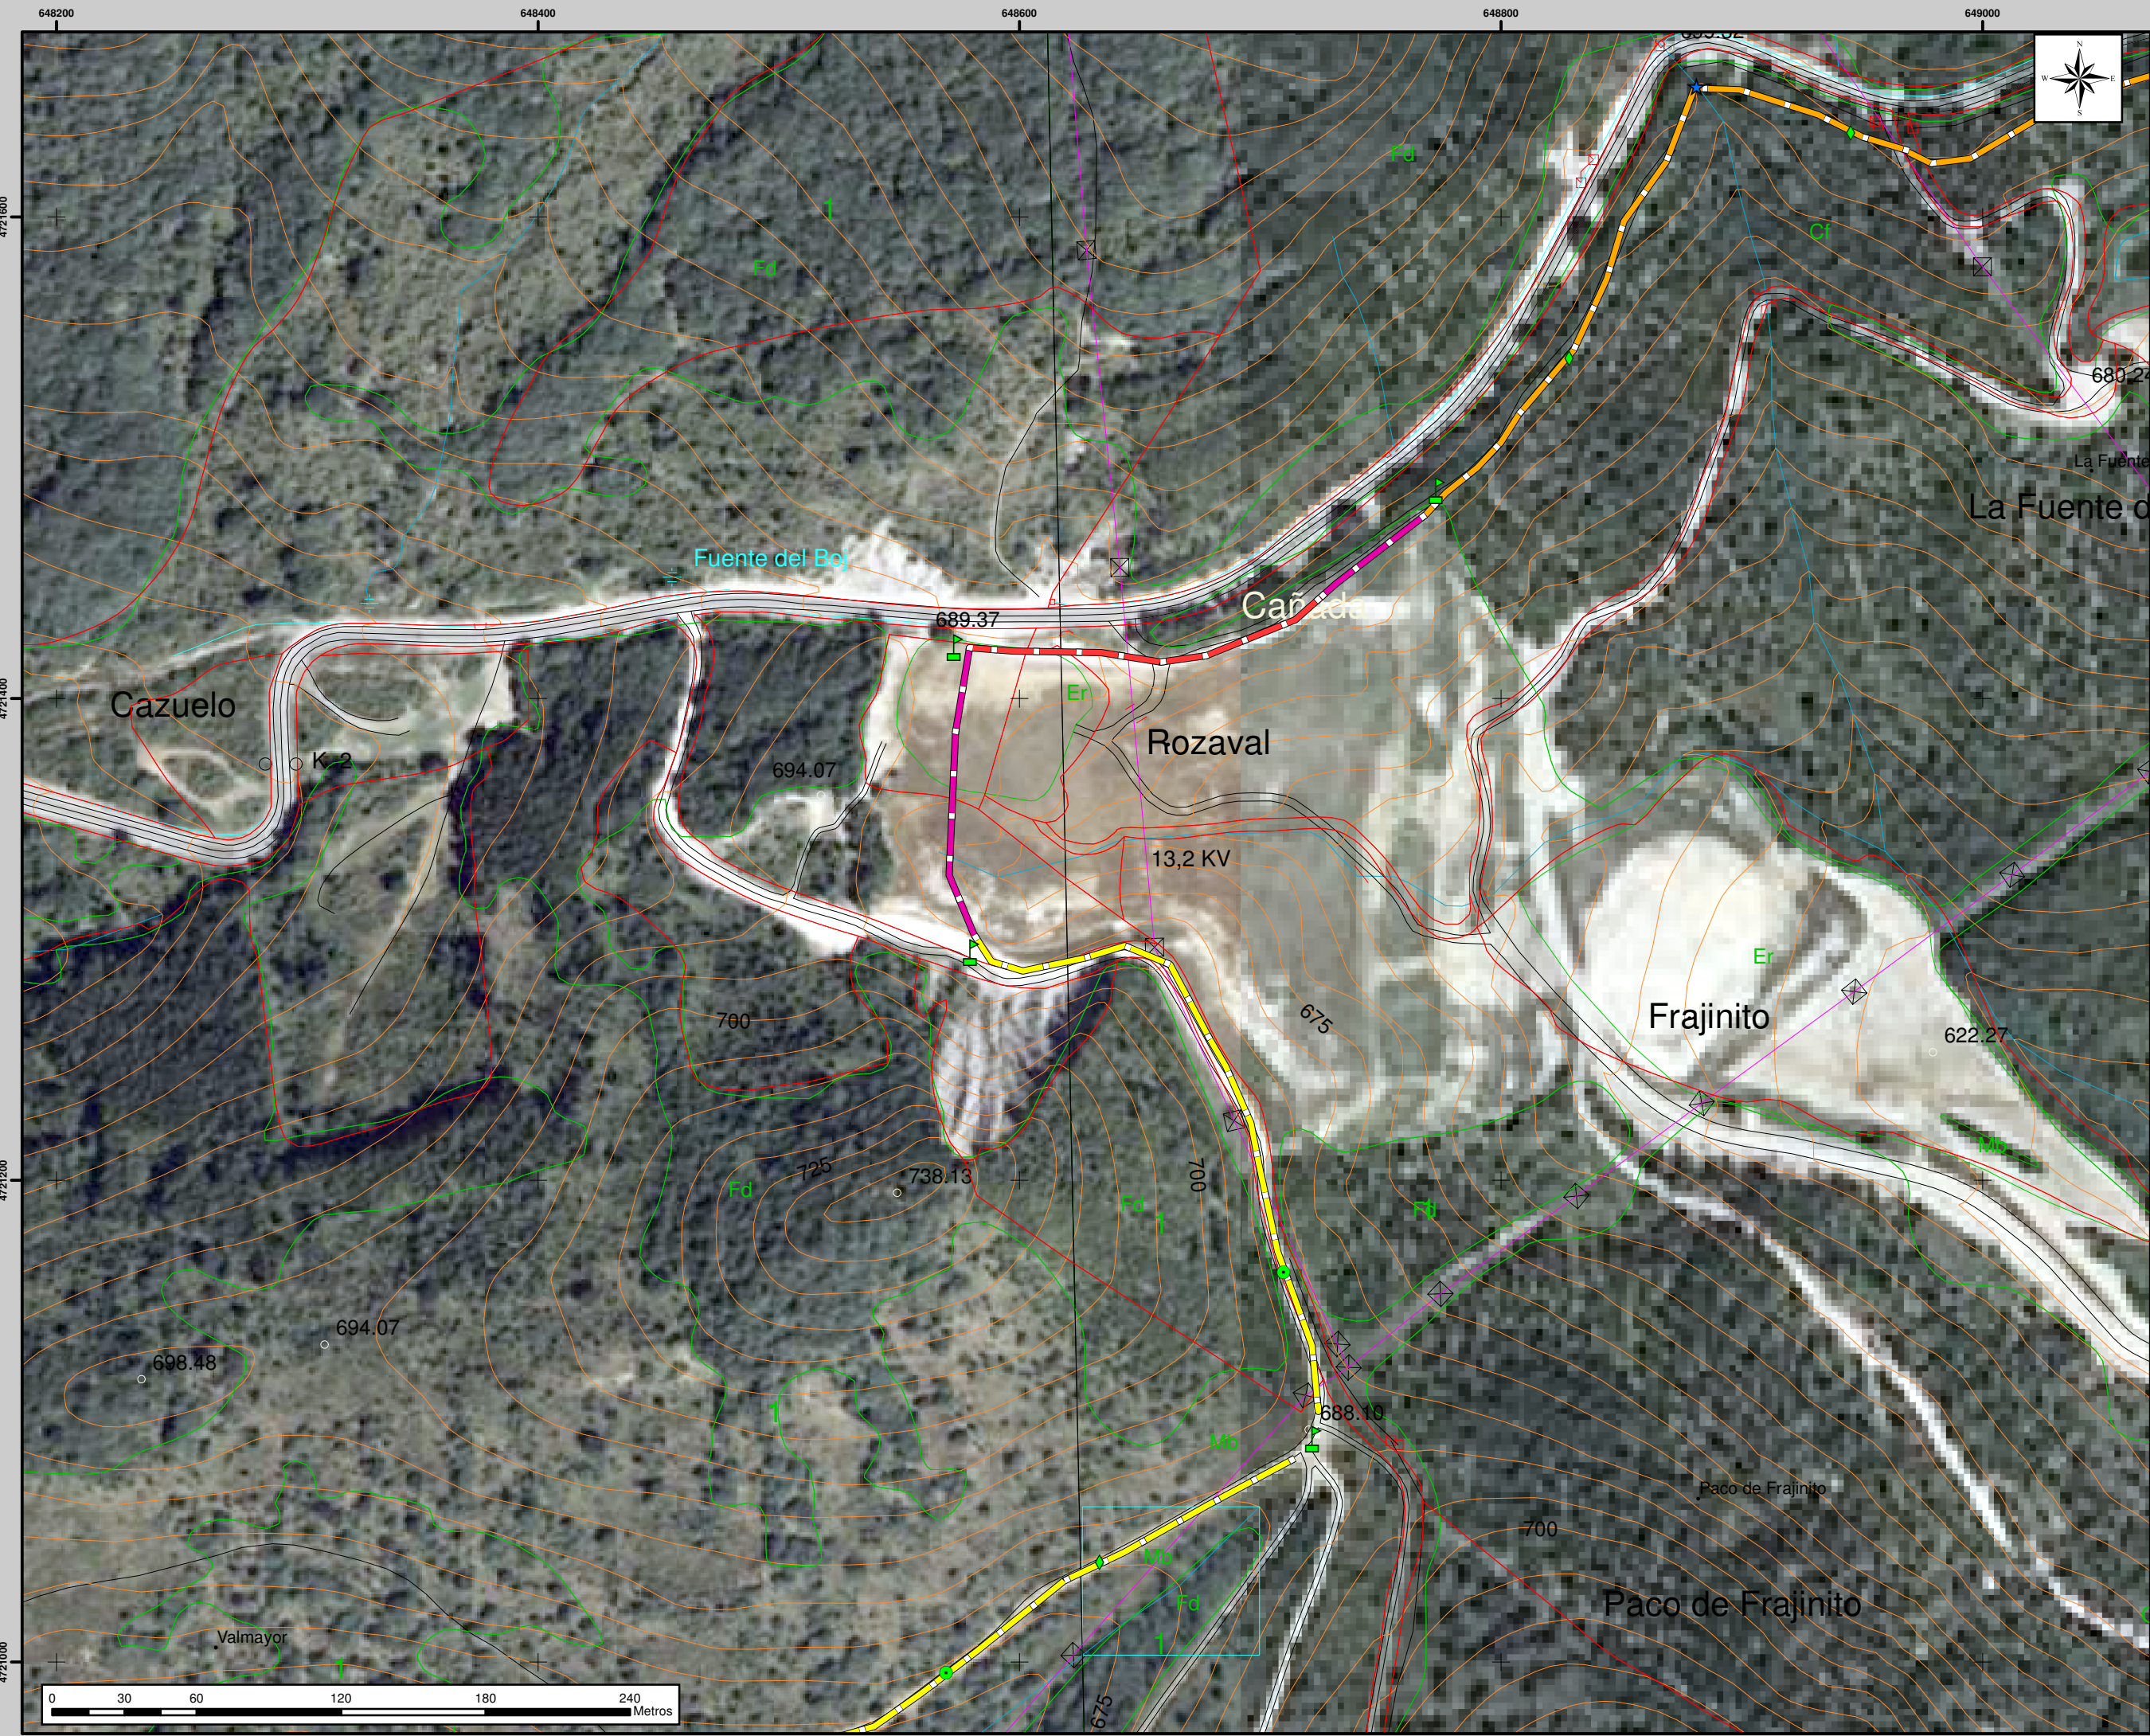

LEYENDA- LEGENDA

Legend

ACCION

- Cartel direccional
- Cartel panel informativo
- Corte rustico
- Pasarela madera
- Tubo

COM

- Afirmado
- Explanacion y afirmado
- Perfilado y cuneta
- Sin actuacion
- Desbroce,perfilado,afirmado
- Recinto catastral

1:2.500

PLANO III PLANO A
Detalle tramo Entorno
Campa Rozaval

**Proyecto: Acondicionamiento
de tramo de camino de
Santiago, trazado Norte
2017**

PROMOTOR:
Ayuntamiento de Yesa /
Esa