
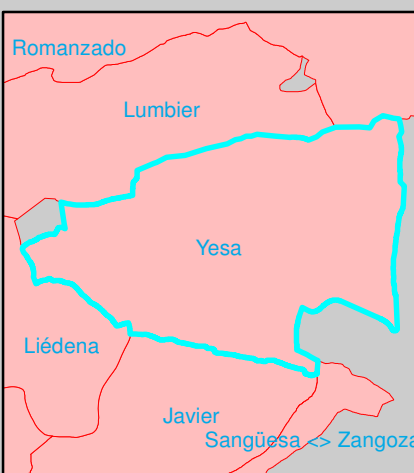
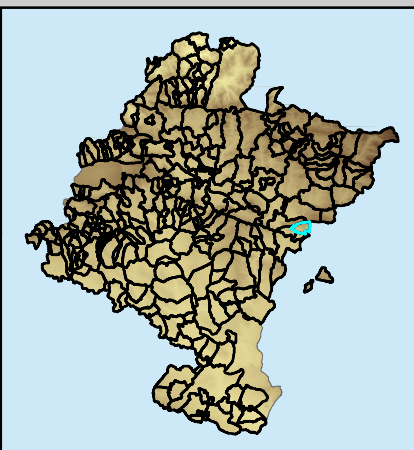


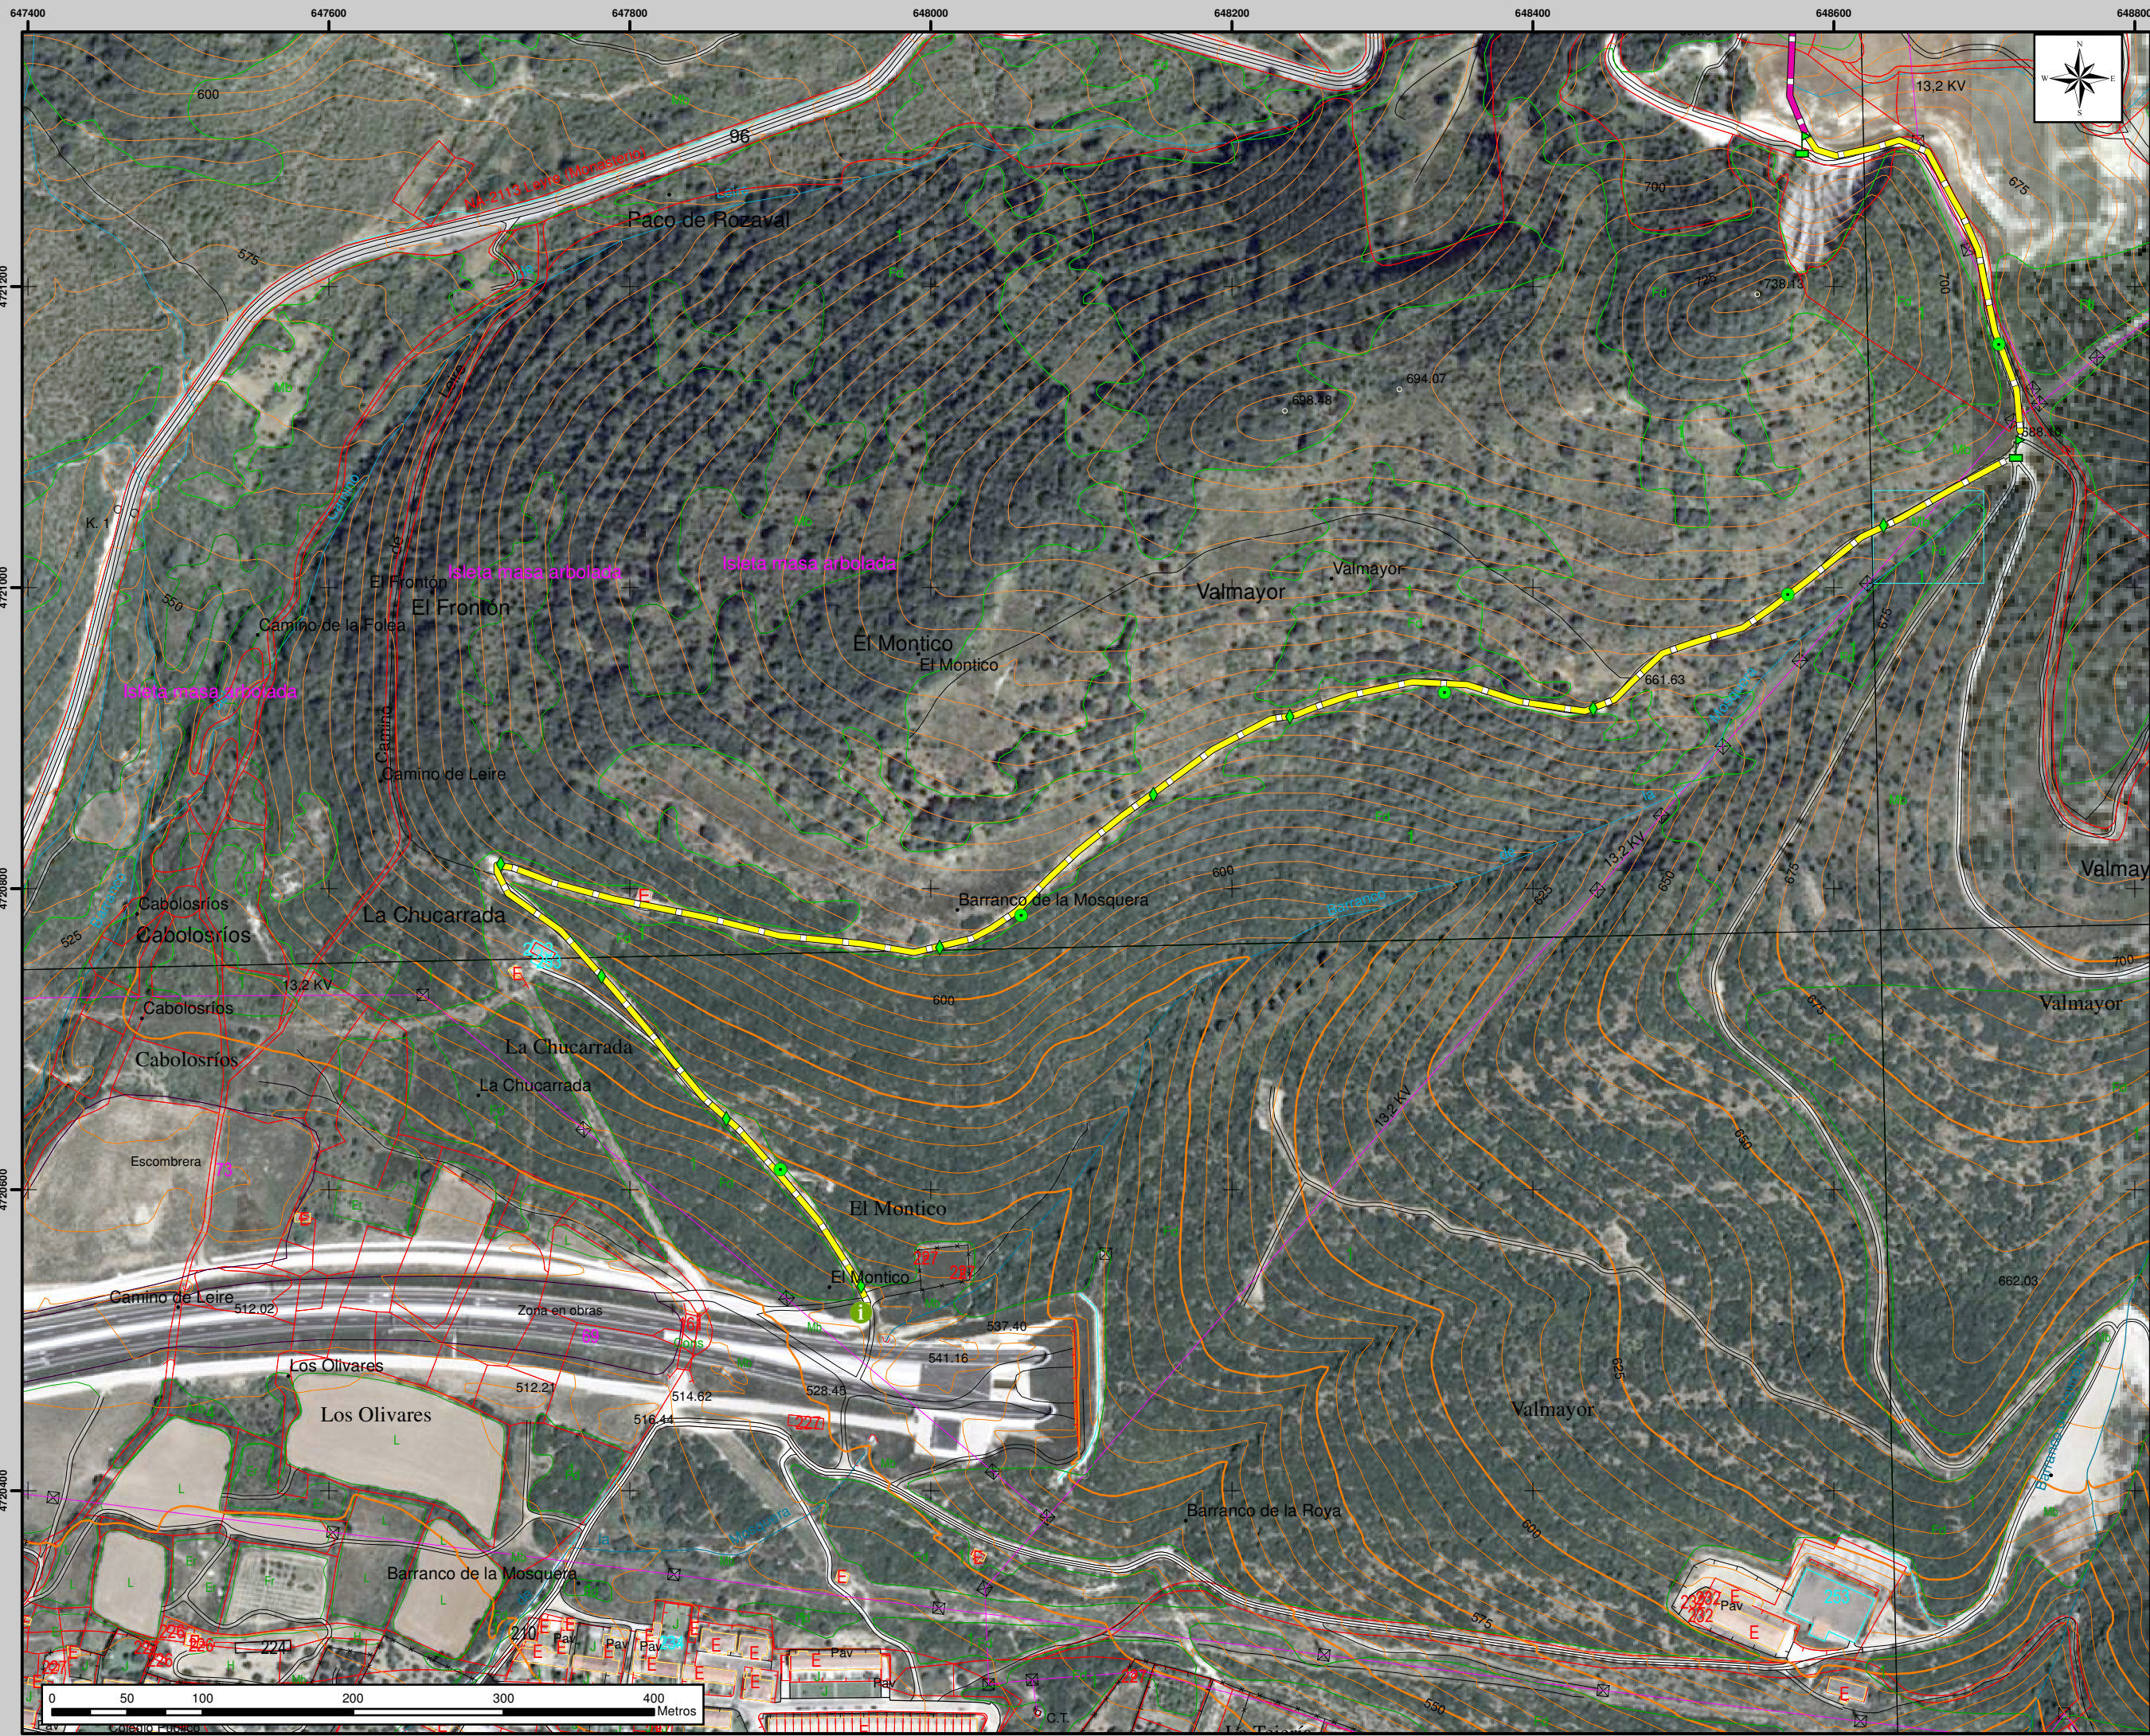

LEYENDA- LEGENDA

Legend

ACCION

- Cartel direccional
- Cartel panel informativo
- Corte rustico
- Pasarela madera
- Tubo

COM

- Afirmado
- Explanacion y afirmado
- Perfilado y cuneta
- Sin actuacion
- Desbroce,perfilado,afirmado
- Recinto catastral

1:4.000

PLANO IV PLANO A

Detalle tramo Rozaval-Depósitos-Chucarrada

Proyecto: Acondicionamiento de tramo de camino de Santiago, trazado Norte 2017

PROMOTOR: Ayuntamiento de Yesa / Esa