

ACTUACIONES EJECUTADAS DE LA MEMORIA TÉCNICA VALORADA DE REPARACIÓN DE DAÑOS EN EL CAMINO ARBUZKO BIDEA DE IRURITA, AÑO 2022



Mayo, 2022, Maiatza




ACTUACIONES EJECUTADAS DE LA MEMORIA TÉCNICA VALORADA DE REPARACIÓN DE DAÑOS EN EL CAMINO ARBUZKO BIDEA DE IRURITA, AÑO 2022

1. MEMORIA

1.- DESCRIPCIÓN DE LAS OBRAS EJECUTADAS

Las actuaciones ejecutadas son las siguientes:

1. Transporte de maquinaria y equipos con camión-góndola a la obra, 6,50 horas
2. Excavación del socavón y retirada del talud deslizado y árbol; con transporte de los materiales a planta de tratamiento de residuos no peligrosos autorizada. 90,00 toneladas. Del socavón 54 tn y del talud con árbol 36 tn. Socavón de 3,00 m de anchura por 3,00 de longitud por 3,00 m de altura, y talud desmonte con árbol 3 ml de longitud total; por 3,00 m de anchura y espesor de 2,00 m. A razón de 2 toneladas por m³.
3. Relleno con piedra de voladura de 0-15 cm de diámetro en 4 ml de longitud total; por 2,00 m de anchura y espesor de 2,56 m del socavón que provocaron el derrumbe del camino. En total 22,53 m³.
4. Después se realizará un afirmado con zahorras artificiales tipo todouno de 4,30 m de longitud por 2,10 m anchura y 29 cm de espesor. 2,62 m³.
5. Finalmente, construcción de pavimento de hormigón para reparar el firme de asfalto existente. Se empleará hormigón HF-3,5 en una longitud de 4,30 m por 2,10 m de anchura media y un espesor de 20 cm reforzado con mallazo de 15x15 cm de cuadro y 8 mm de diámetro. En total 1,81 m³.

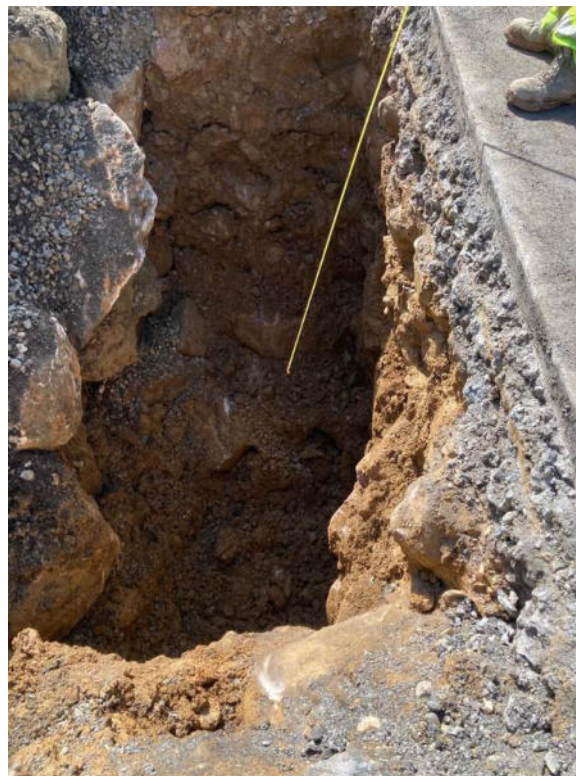

Fotografía tomada durante la ejecución de las obras de reparación en camino Arbuz



Fotografía tomada durante la ejecución de las obras de reparación en camino Arbuz



Otra fotografía tomada durante la ejecución de las obras de reparación en camino Arbuz



Fotografía tomada una vez acabadas las actuaciones de reparación en camino Arbuz

Baztan, a 5 de mayo de 2022


El Ingeniero Técnico Forestal
Colegiado nº 2567

Fdo: Martín Mirdeguia Ochandorena



ACTUACIONES EJECUTADAS DE LA MEMORIA TÉCNICA VALORADA DE REPARACIÓN DE DAÑOS EN EL CAMINO ARBUZKO BIDEA DE IRURITA, AÑO 2022

2. PLANOS

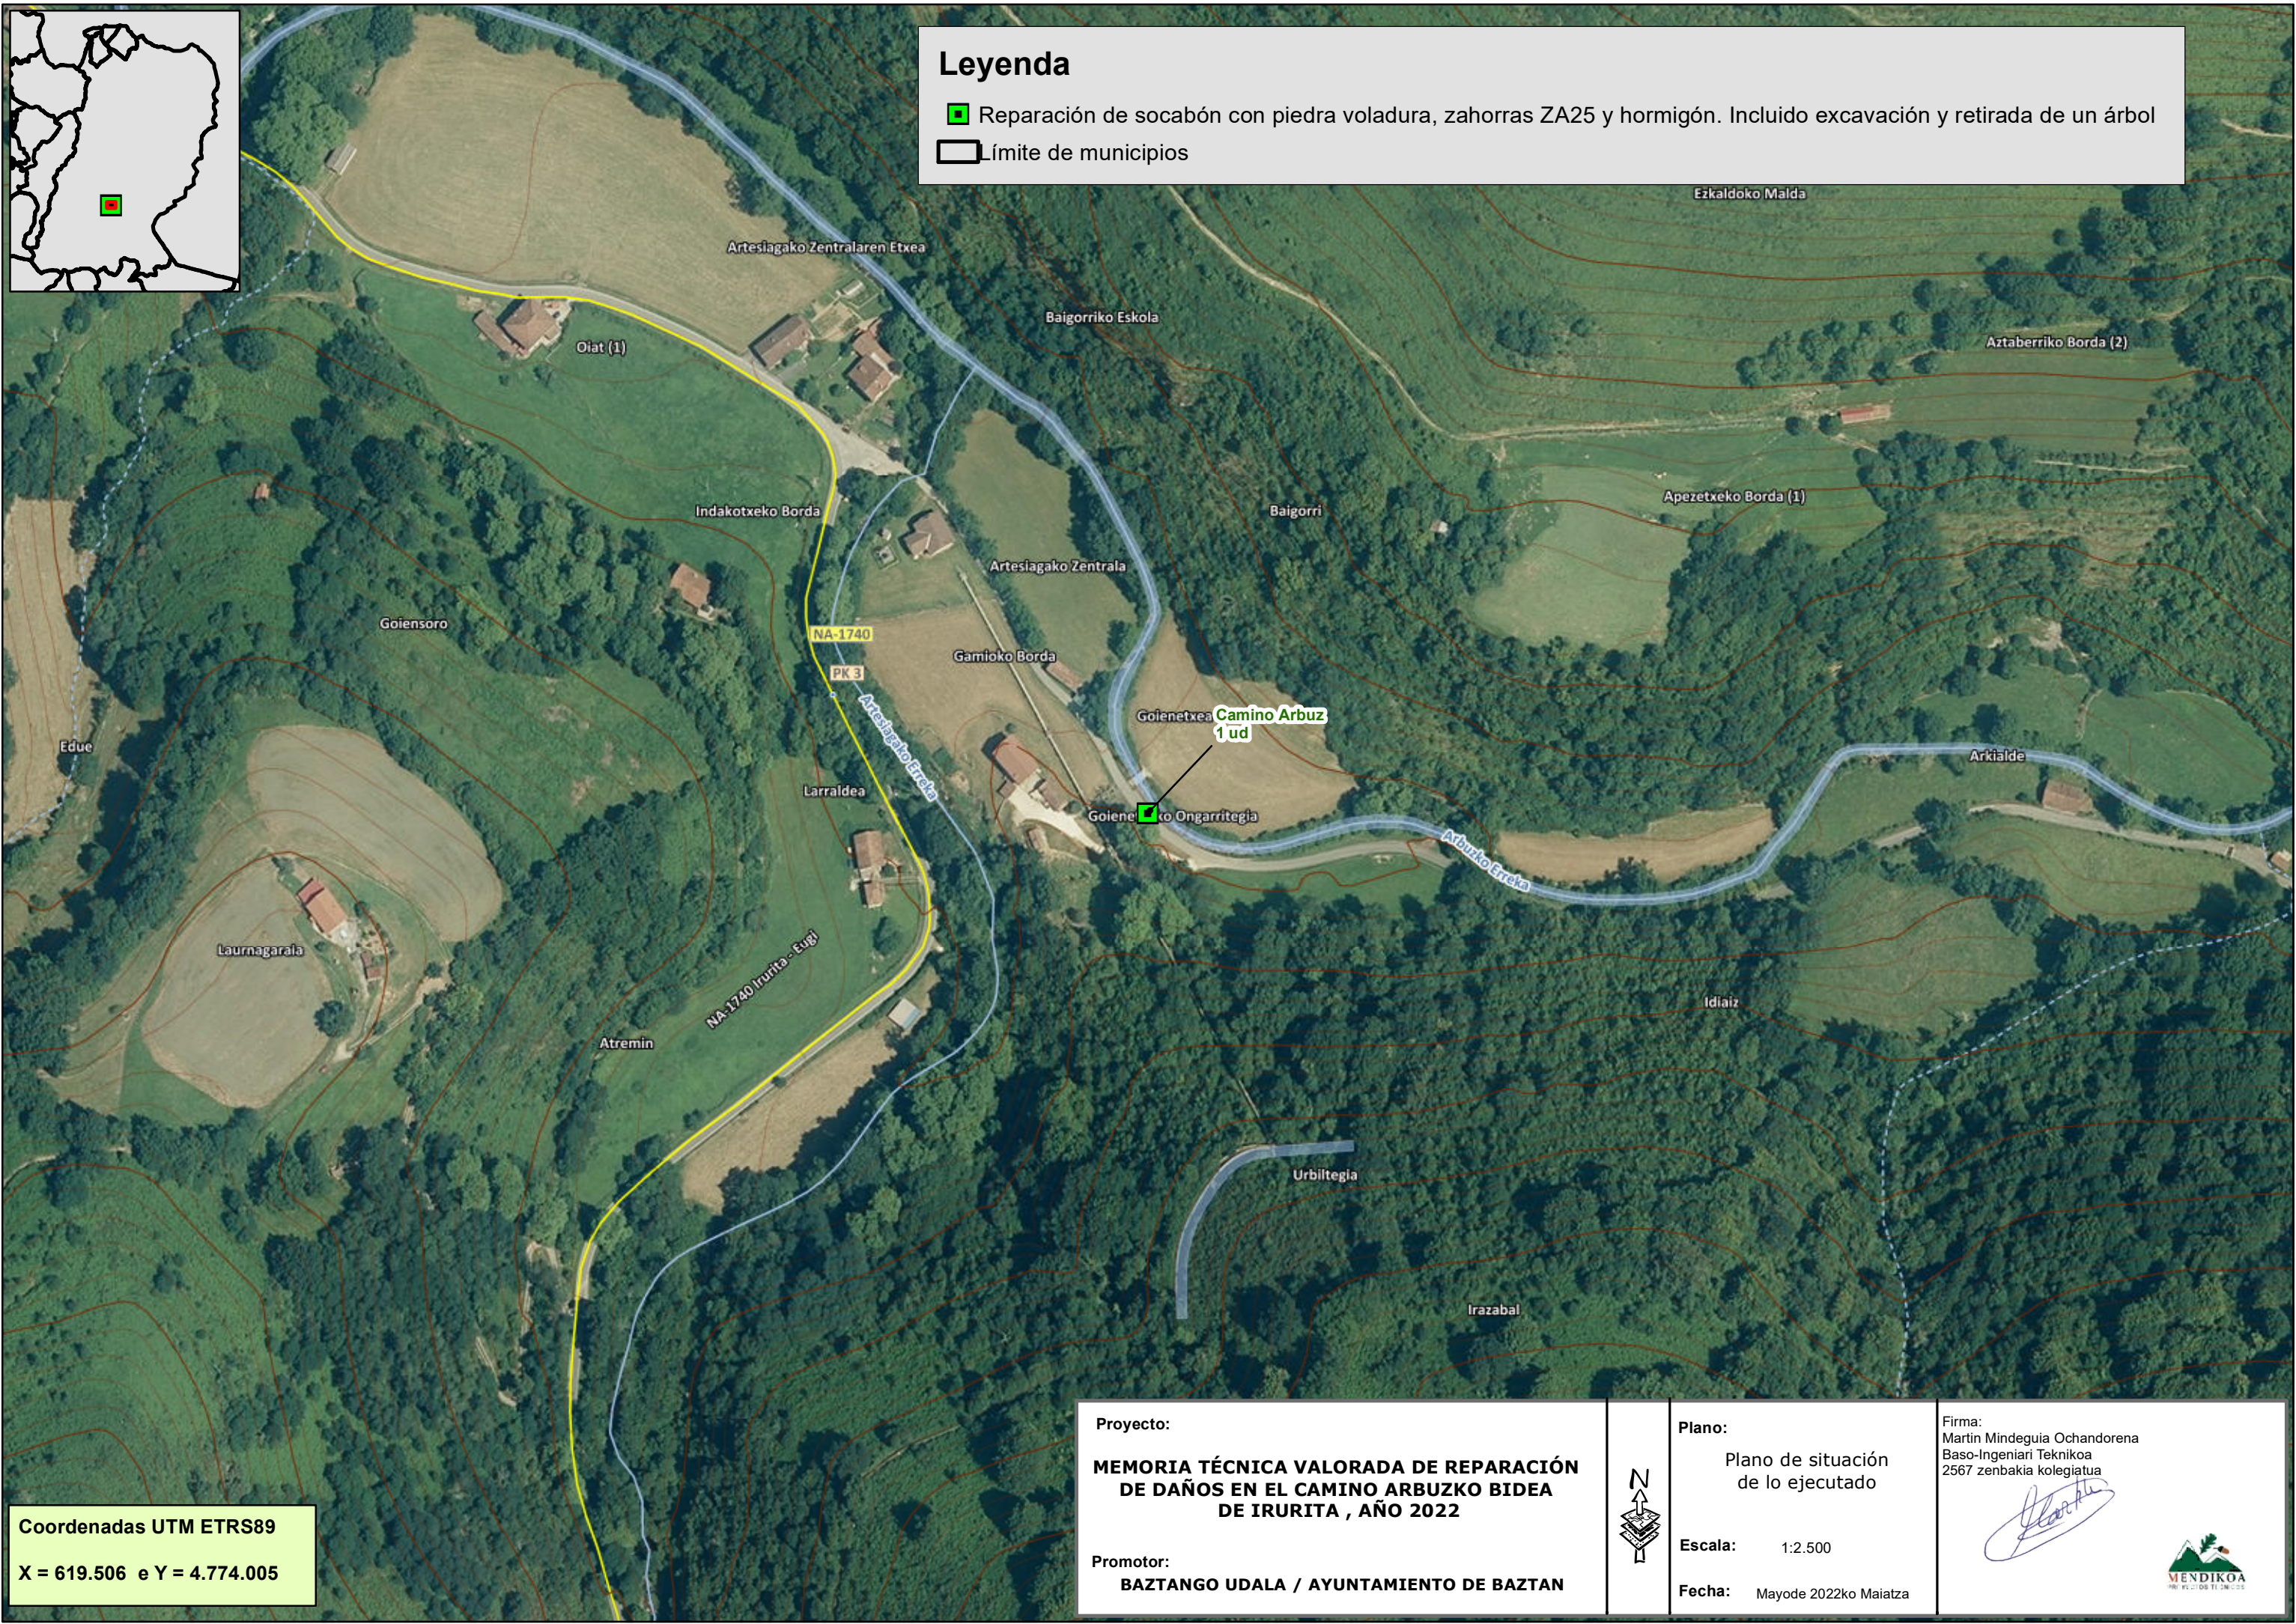

Leyenda

Reparación de socabón con piedra voladura, zahorras ZA25 y hormigón. Incluido excavación y retirada de un árbol

límite de municipios

Coordenadas UTM ETRS89
X = 619.506 e Y = 4.774.005

Proyecto: MEMORIA TÉCNICA VALORADA DE REPARACIÓN DE DAÑOS EN EL CAMINO ARBUZKO BIDEA DE IRURITA , AÑO 2022		Plano: Plano de situación de lo ejecutado	Firma: Martin Mindeguia Ochandorena Baso-Ingeniari Teknikoa 2567 zenbakia kolegiatua
Promotor: BAZTANGO UDALA / AYUNTAMIENTO DE BAZTAN		Escala: 1:2.500	
		Fecha: Mayode 2022ko Maiatza	