


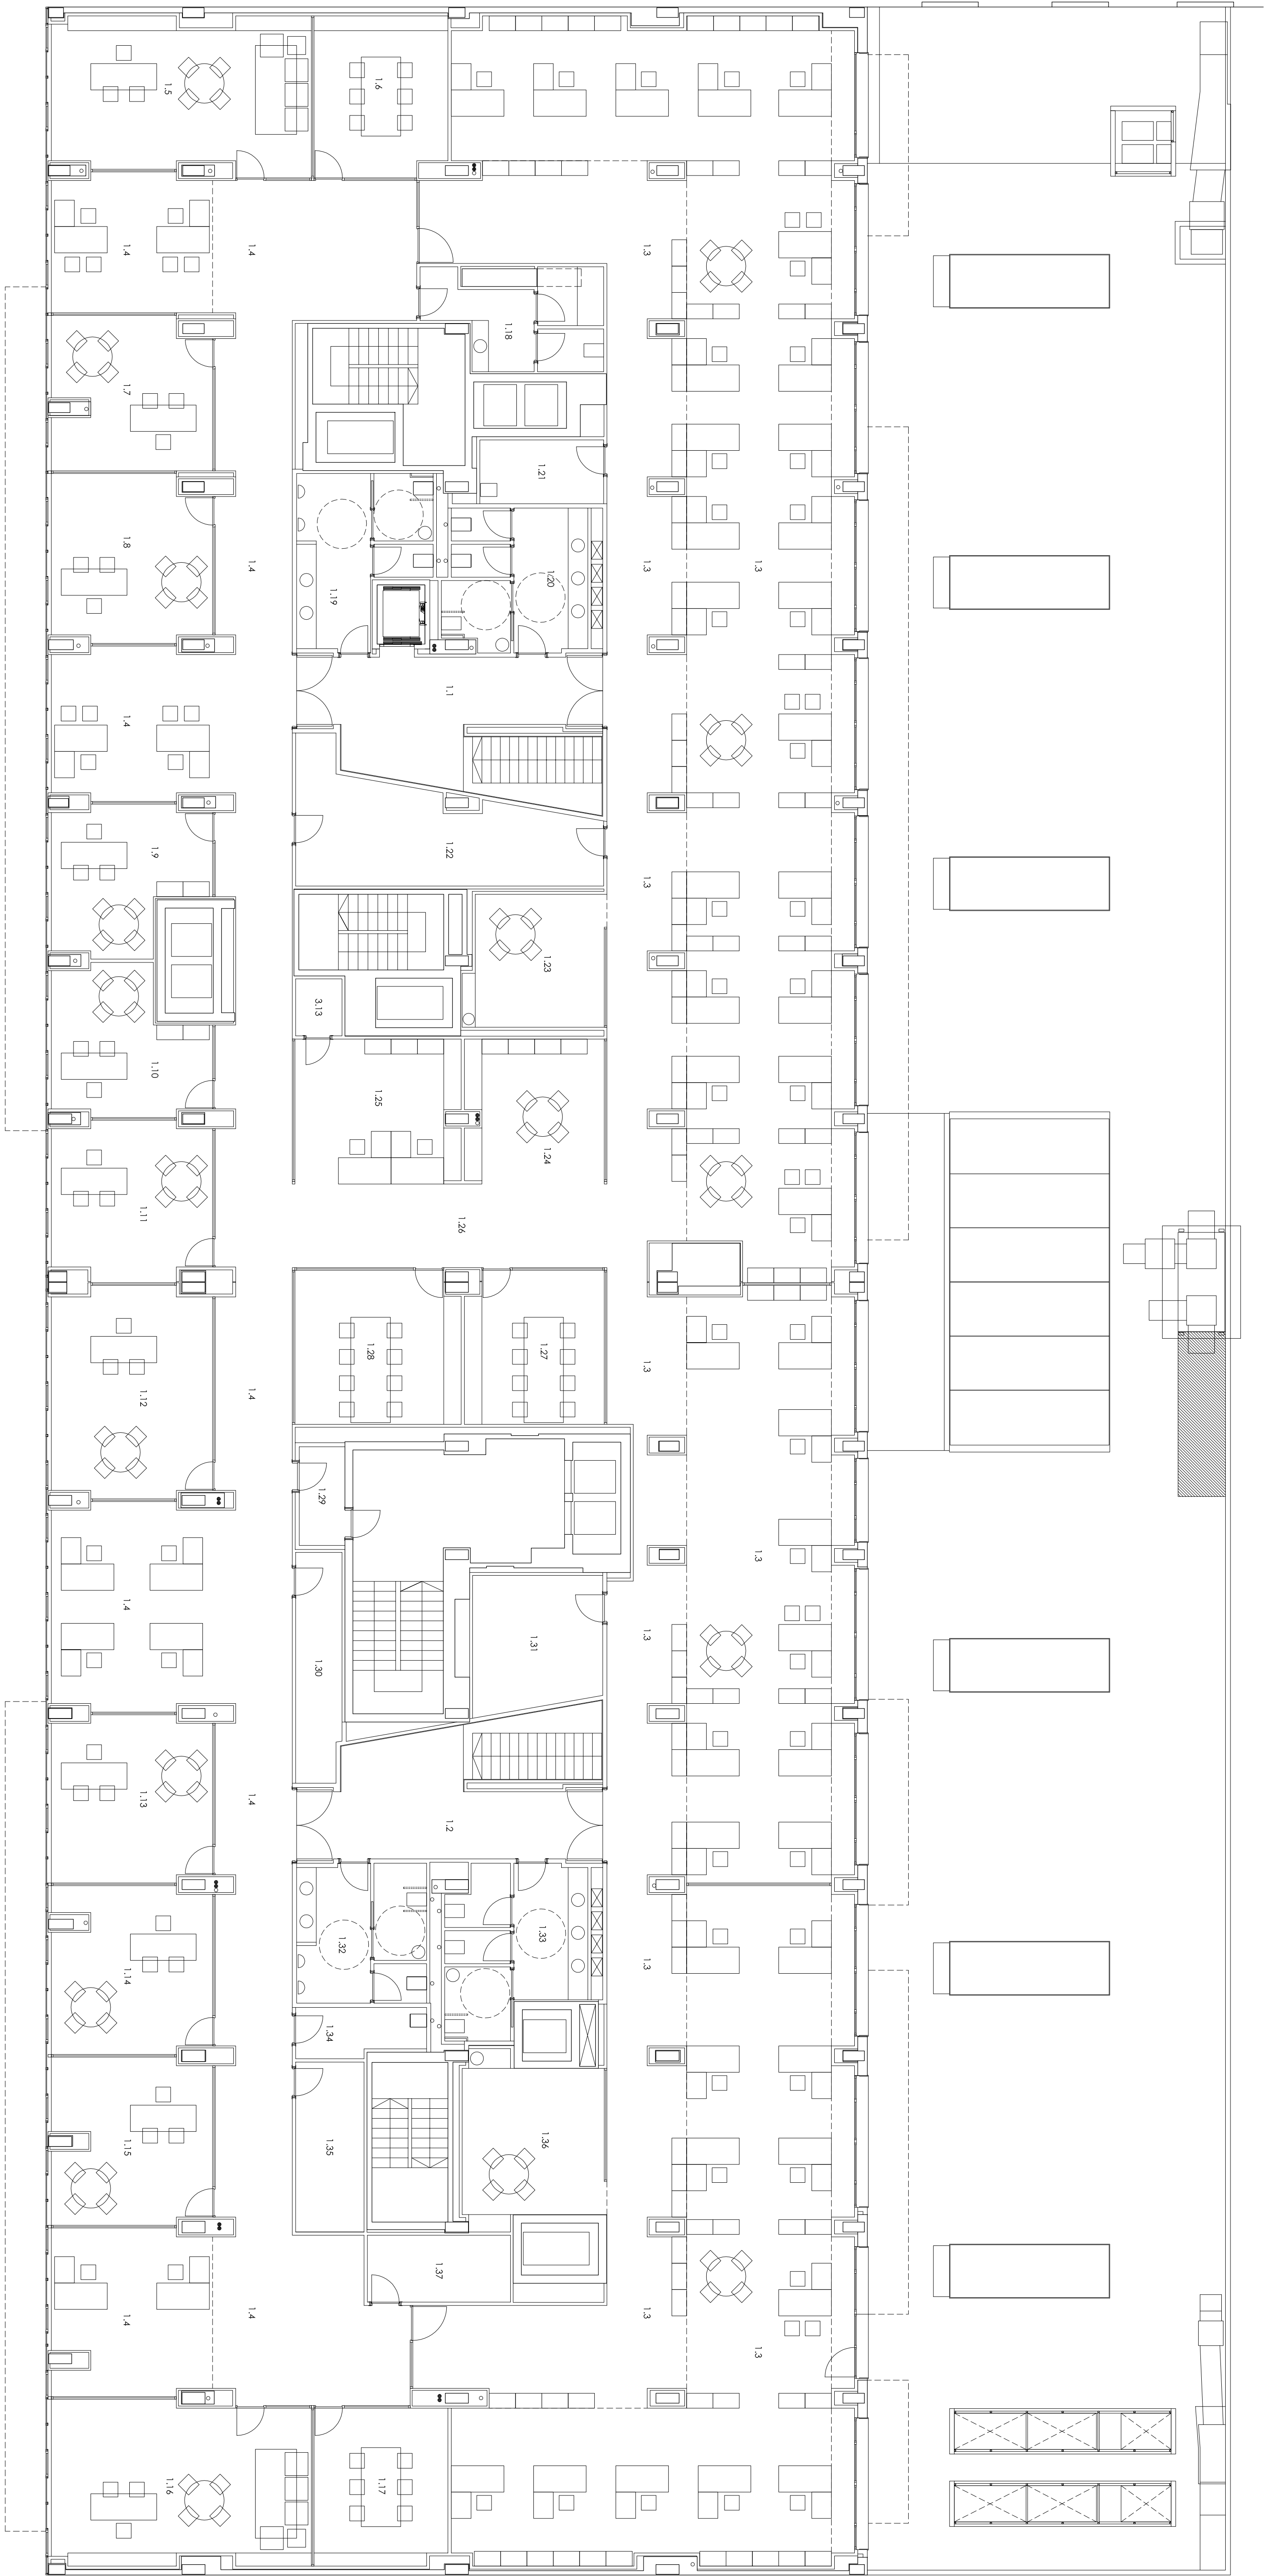

1.1 VESTIBULO 1	29,60	1.20 ASOS MUJERES 2	17,50
1.2 VESTIBULO 2	22,40	1.21 OFICINA LIMPIEZA 1	7,50
1.3 OFICINA ABIERTA 1	630,70	1.22 ARCHIVO	28,96
1.4 OFICINA ABIERTA 2	258,25	1.23 AREA DE DESCANSO DE PERSONAL 1	28,96
1.5 SALA DE REUNIONES 1	19,46	1.24 SERVICIO DE PLANTA 1	21,86
1.6 SALA DE REUNIONES 2	19,46	1.25 SERVICIO DE PLANTA 2	21,86
1.7 DESPACHO 1	21,86	1.26 DISTRIBUIDOR CENTRAL	24,30
1.8 DESPACHO 2	21,86	1.27 SALA DE REUNIONES 3	23,20
1.9 DESPACHO 3	18,75	1.28 SALA DE REUNIONES 4	4,15
1.10 DESPACHO 4	18,75	1.29 VESTIBULO INDEPENDENCIA 1	4,15
1.11 DESPACHO 5	30,55	1.30 CUADROS Y TELECOMUNICACIONES	15,55
1.12 DESPACHO 6	30,55	1.31 ASOS HOMBRES	16,00
1.13 DESPACHO 7	24,15	1.32 ASOS MUJERES	17,86
1.14 DESPACHO 8	24,15	1.33 ASOS HOMBRES	10,75
1.15 DESPACHO 9	24,15	1.34 AREA DE DESCANSO PERSONAL	20,60
1.16 DESPACHO 10	17,25	1.35 ARCHIVO	17,25
1.17 SALA DE REUNIONES 3	17,25	1.36 AREA DE DESCANSO PERSONAL	20,60
1.18 ASOS HOMBRES 1	17,25	1.37 ALMACEN 2	20,60

TOTAL SUPERFICIE UTIL P1 1604,35
TOTAL SUPERFICIE CONSTRUIDA P1 1807,95

PROPUESTA SUPERFICIES P. PRIMERA

Fecha: JUNIO 2016
Reel: Modificado:

Informes Valorados

JUNIO 2016
REFORMA DE LOCALES SITUADOS EN LA C/ TUDELA, 18 A 24 DE PAMPLONA, CON DESTINO A LOS
SERVICIOS CENTRALES DEL SERVICIO NAVARRO DE SALUD-OSSASUNBIDEA.
DIRECCION GENERAL DE PATRIMONIO, DEPARTAMENTO DE ECONOMIA Y HACIENDA, GOBIERNO DE NAVARRA

bryaxis arquitectos

Jose Maria Enria Argüez - Javier Ordoñez Argüez
Paseo de San Juan 4, 3º
48001 PAMPLONA

tel: 941 87 61 41 - 941 87 67 95

PROYECTO DE CONSTRUCCION DE UN COMPLEJO DE SERVICIOS CENTRALES DEL SERVICIO NAVARRO DE SALUD-OSSASUNBIDEA, EN LA C/ TUDELA, 18 A 24 DE PAMPLONA, CON DESTINO A LOS SERVICIOS CENTRALES DEL SERVICIO NAVARRO DE SALUD-OSSASUNBIDEA.