


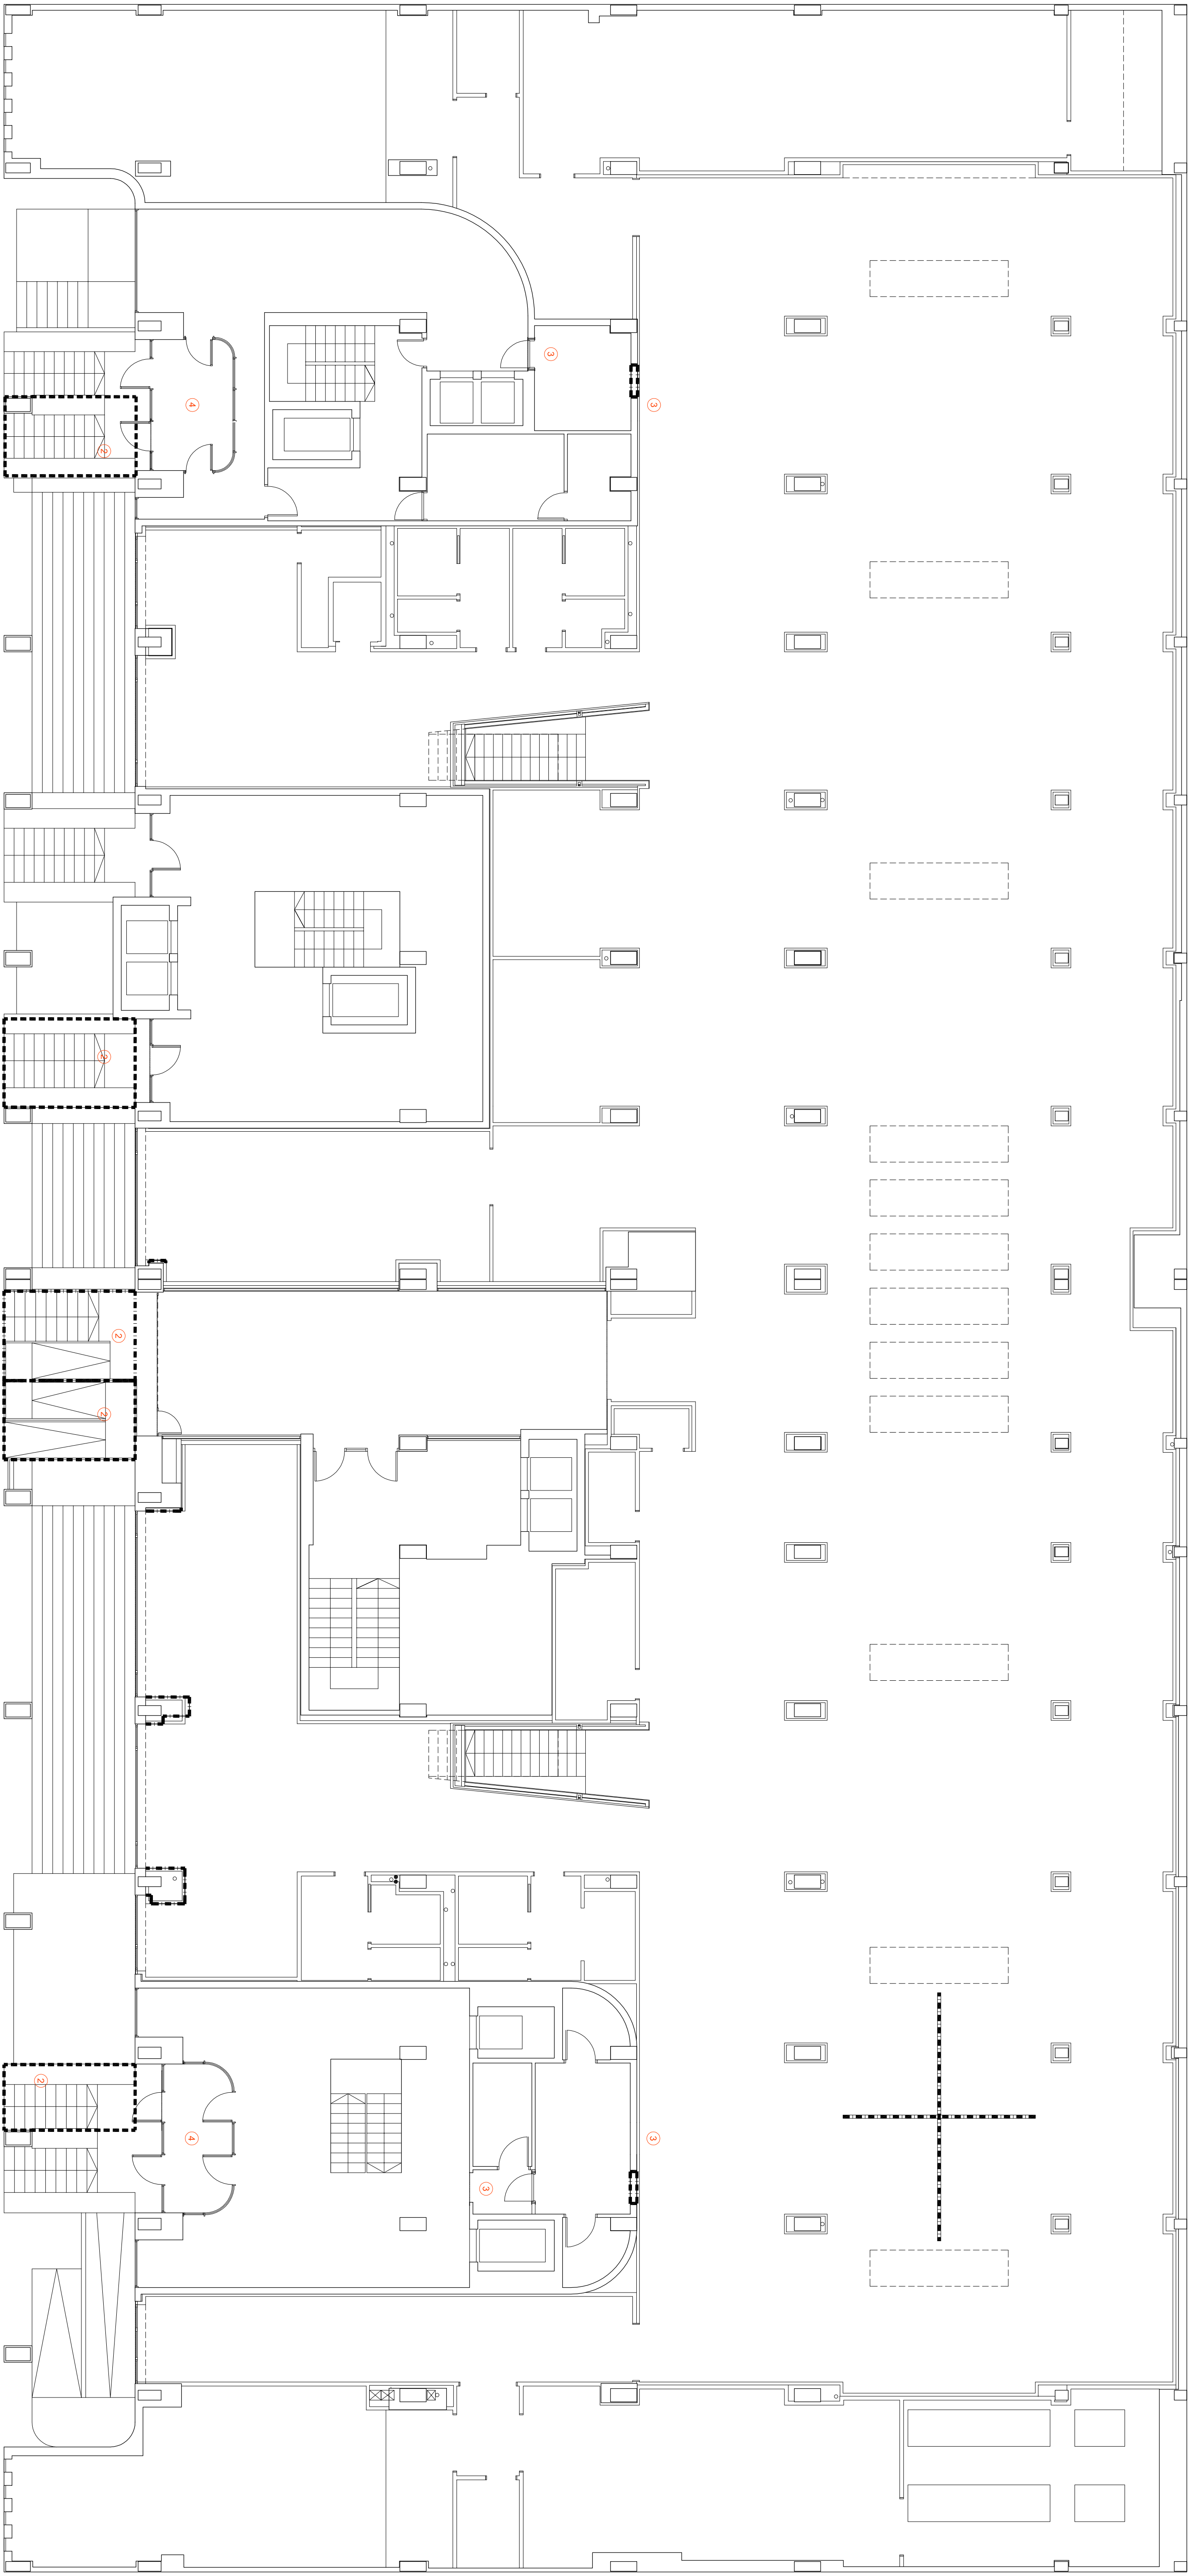

LEYENDA DE DERRIBOS Y TRABAJOS PREVIOS

- DERRIBO DE ALBAÑILERIA / TABICUERIA CARTON YESO
- - - DERRIBO DE ELEMENTOS DE CARPINTERIA
- /// RELLENO DE FUECO / DERRIBO EN FORJADO
- /// RERECADO DE FORJADO
- 100: MODIFICACION DE INSTALACIONES

NOTAS TRABAJOS SINGULARES

- ESTRUCTURA DE ANCLAJE DE PISTON DE ELEVADOR
 - ESTRUCTURA PARA DISTRIBUCION DE CARGAS A VIGA DE PLANTA PRIMERA
- ELIMINACION DE BARRERAS
 - TRABAJOS A EJECUTAR SEGUN ESPECIFICACIONES DE PROYECTO COMPLEMENTARIO
 - SE ADECUA POR INDICACION DE LA PROPIEDAD TRAS COMUNICACION AL AYUNTAMIENTO Y A LA COMUNIDAD DE VECEJOS
- SALIDAS DE EMERGENCIA A NUCLEOS
 - SE ADECUA POR INDICACION DE LA PROPIEDAD TRAS COMUNICACION AL AYUNTAMIENTO Y A LA COMUNIDAD DE VECEJOS
- CAMBIO DE SENTIDO DE APERTURA DE PUERTAS
 - SE ADECUA POR INDICACION DE LA PROPIEDAD TRAS COMUNICACION AL AYUNTAMIENTO Y A LA COMUNIDAD DE VECEJOS

NOTA GENERAL
LAS PARTIDAS Y TRABAJOS CONCRETOS PENDIENTES DE EJECUTAR PARA LA FINALIZACION DE LAS OBRAS SE REFLEJAN EN EL PRESUPUESTO

PROPUESTA
TRABAJOS PREVIOS P. BAJA

Fecha: JUNIO 2016

Ref:

Modificado:

Subir/ayer 0:

ESCALA A1: 1/100

INFORME VALORADO

REFORMA DE LOCALES SITUADOS EN LA C/ TUDELA, 18 A 24 DE PAMPLONA, CON DESTINO A LOS SERVICIOS CENTRALES DEL SERVICIO NAVARRO DE SALUD-OSASUNBIDEA.

DIRECCION GENERAL DEL PRESUPUESTO, SERVICIO DE PATRIMONIO, GOBIERNO DE NAVARRA

bryaxis arquitectos

Jose Maria Enria Argite - Javier Oñativola Argente

Plaza de San Juan, 4, 3º

48100 PAMPLONA

tel: 941 91 61 41 - 941 91 61 42

PROYECTO DE OBRAS DE REFORMA DE LOS LOCALES SITUADOS EN LA C/ TUDELA, 18 A 24 DE PAMPLONA, CON DESTINO A LOS SERVICIOS CENTRALES DEL SERVICIO NAVARRO DE SALUD-OSASUNBIDEA.