


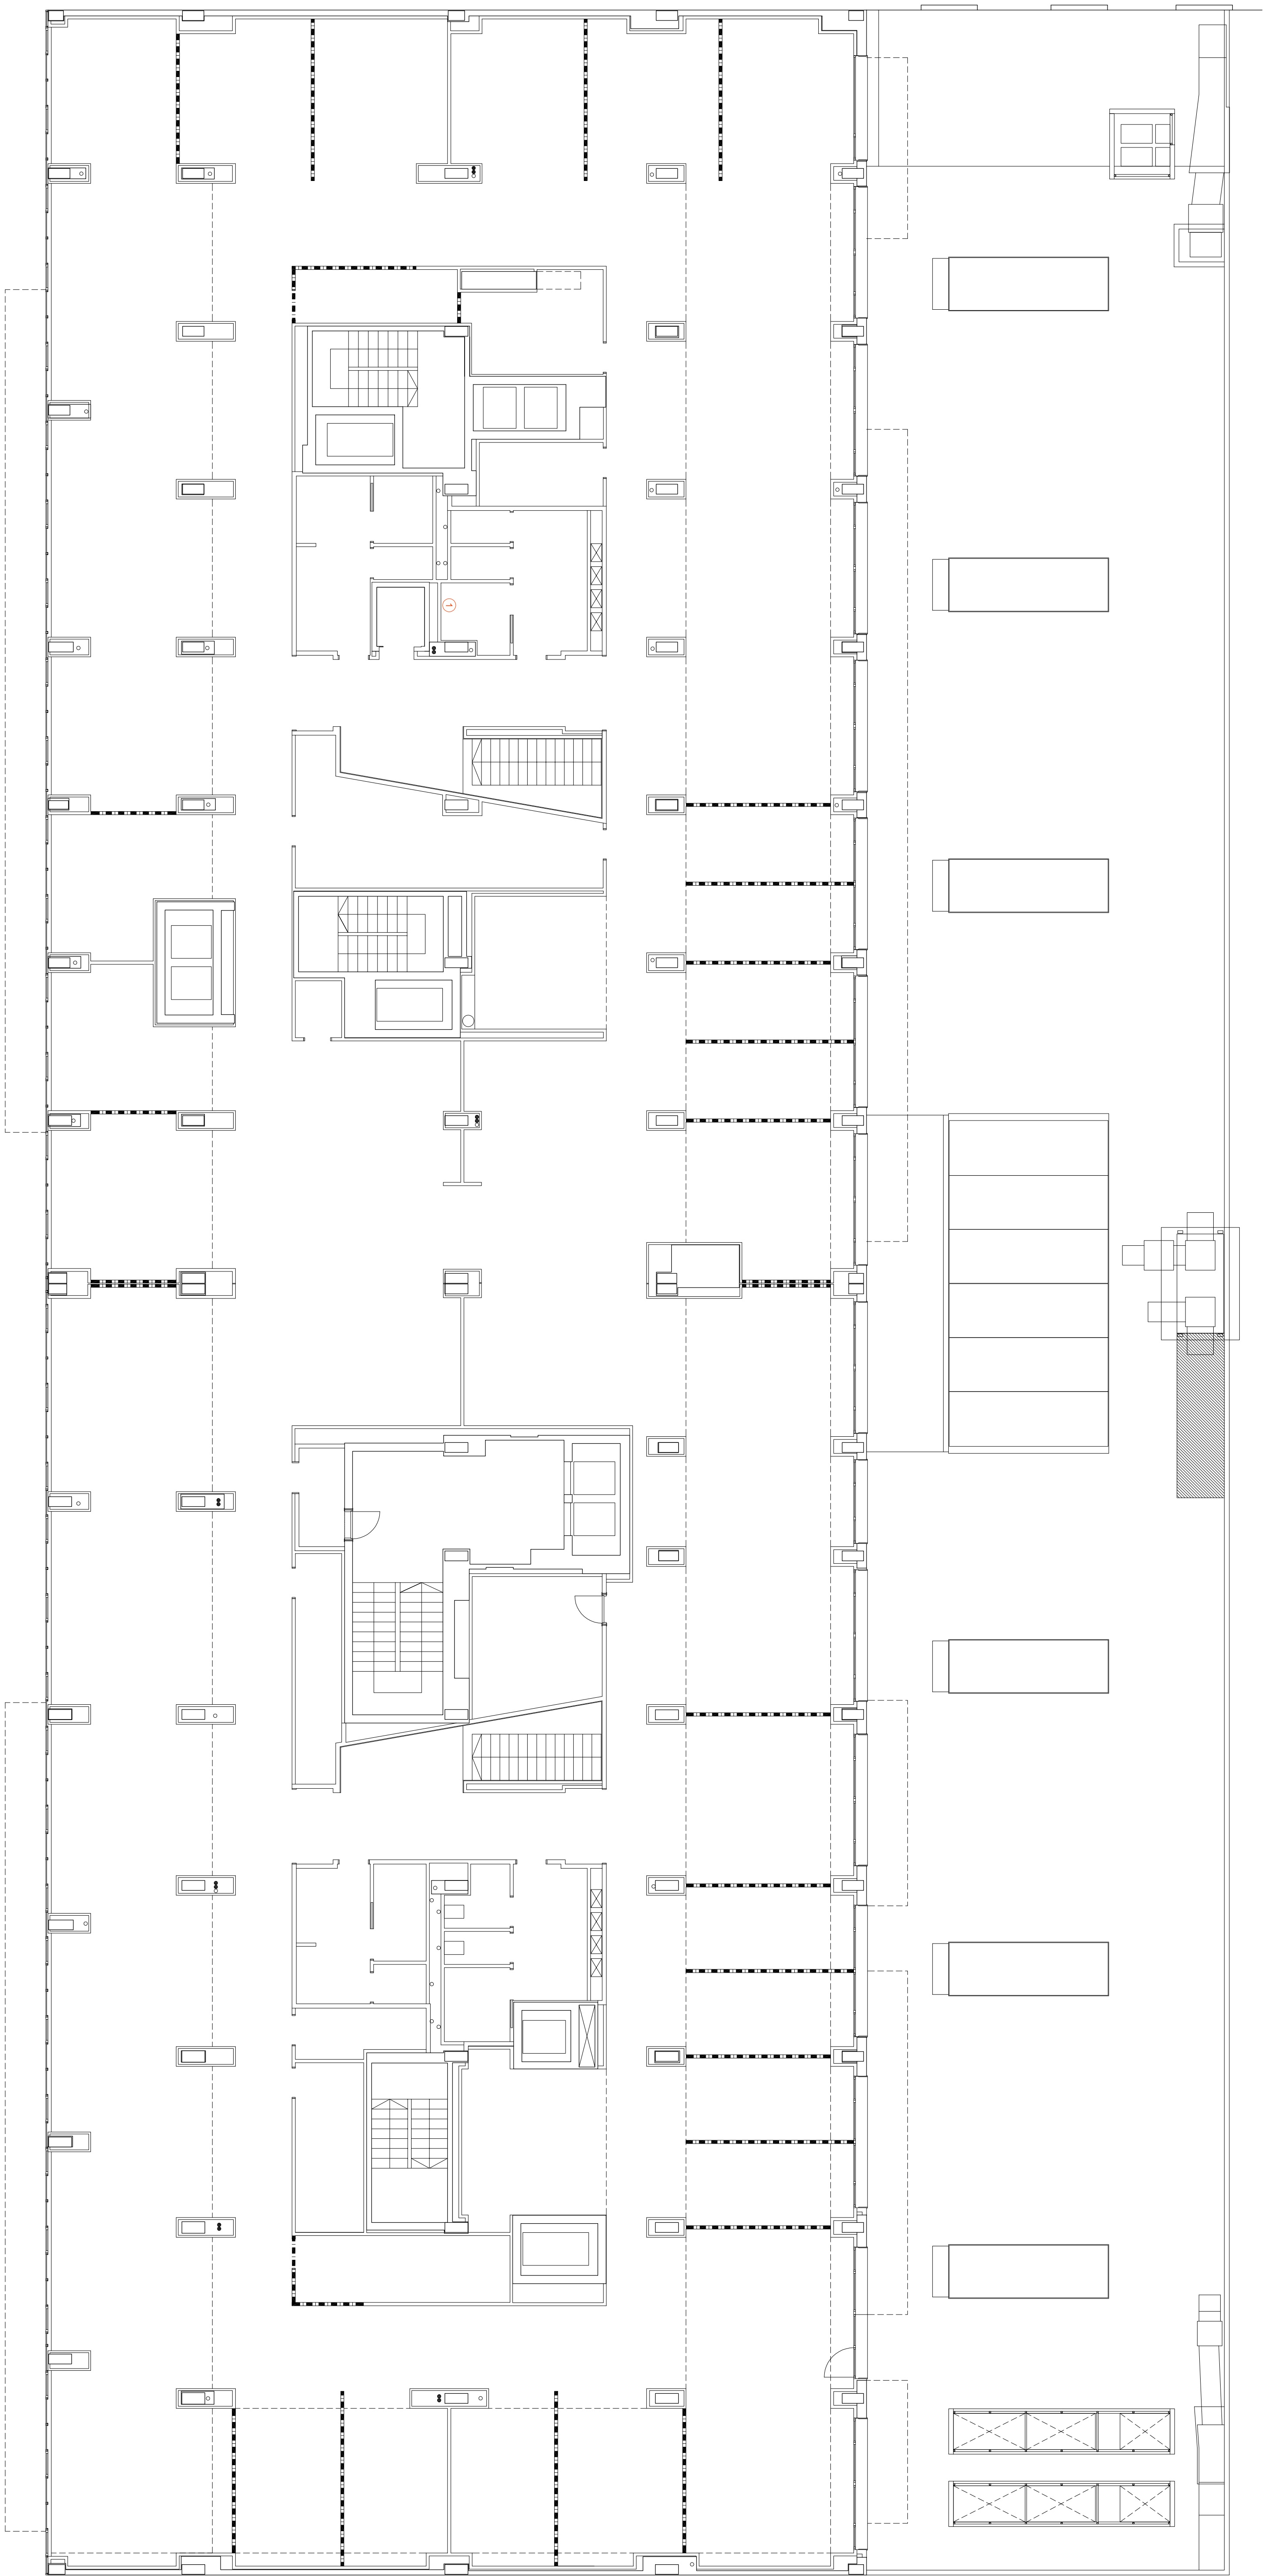

LEYENDA DE DERRIBOS Y TRABAJOS PREVIOS

- DERRIBO DE ALBAÑILERIA / TABICUERÍA CARTÓN YESO
- - - DERRIBO DE ELEMENTOS DE CARPINTERÍA
- /// RELLENO DE FUECO / DERRIBO EN FORJADO
- 100: RECREDO DE FORJADO
- MODIFICACION DE INSTALACIONES

NOTAS TRABAJOS SINGULARES

- ESTRUCTURA DE ANCLAJE DE PISTON DE ELEVADOR
 - ESTRUCTURA PARA DISTRIBUCION DE CARGAS A VIGA DE PLANTA PRIMERA
 - SE RECONSTRUYE LA ESTRUCTURA DE LOS ELEMENTOS METALICOS DIRECTAMENTE A LA VIGA
- ELIMINACION DE BARRERAS
 - TRABAJOS A EJECUTAR SEGUN ESPECIFICACIONES DE PROYECTO COMPLEMENTARIO
 - SE RECONSTRUYE POR INDICACION DE LA PROPIEDAD TRAS COMUNICACION AL AYUNTAMIENTO Y A LA COMUNIDAD DE VECINOS
- SALIDAS DE EMERGENCIA A NÚCLEOS
 - SE RECONSTRUYE POR INDICACION DE LA PROPIEDAD TRAS COMUNICACION AL AYUNTAMIENTO Y A LA COMUNIDAD DE VECINOS
- CAMBIO DE SENTIDO DE APERTURA DE PUERTAS
 - SE RECONSTRUYE POR INDICACION DE LA PROPIEDAD TRAS COMUNICACION AL AYUNTAMIENTO Y A LA COMUNIDAD DE VECINOS

NOTA GENERAL
LAS PARTIDAS Y TRABAJOS CONCRETOS PENDIENTES DE EJECUTAR PARA LA FINALIZACION DE LAS OBRAS SE REFLEJAN EN EL PRESUPUESTO


PROPUESTA
TRABAJOS PREVIOS P. PRIMERA

Fecha: JUNIO 2016

Ref:

Modificado:

Scale: 0:1

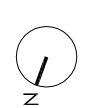

C02

ESCALA A1: 1/100

INFORME VALORADO

REFORMA DE LOCALES SITUADOS EN LA C/ TUDELA, 18 A 24 DE PAMPLONA, CON DESTINO A LOS SERVICIOS CENTRALES DEL SERVICIO NAVARRO DE SALUD-OSASUNBIDEA.

DIRECCION GENERAL DE PATRIMONIO, DEPARTAMENTO DE ECONOMIA Y HACIENDA, GOBIERNO DE NAVARRA

bryaxis arquitectos
Jose Maria Enria Argite - Javier Oñativiegui Arambilla
C/ San Juan, 10 - 4º - 48001 PAMPLONA
Tfno: 941 50 45 45 - 941 50 45 45

PROYECTO DE OBRAS DE REFORMA DE LOS SERVICIOS CENTRALES DEL SERVICIO NAVARRO DE SALUD-OSASUNBIDEA, EN LA C/ TUDELA, 18 A 24 DE PAMPLONA, CON DESTINO A LOS SERVICIOS CENTRALES DEL SERVICIO NAVARRO DE SALUD-OSASUNBIDEA.