


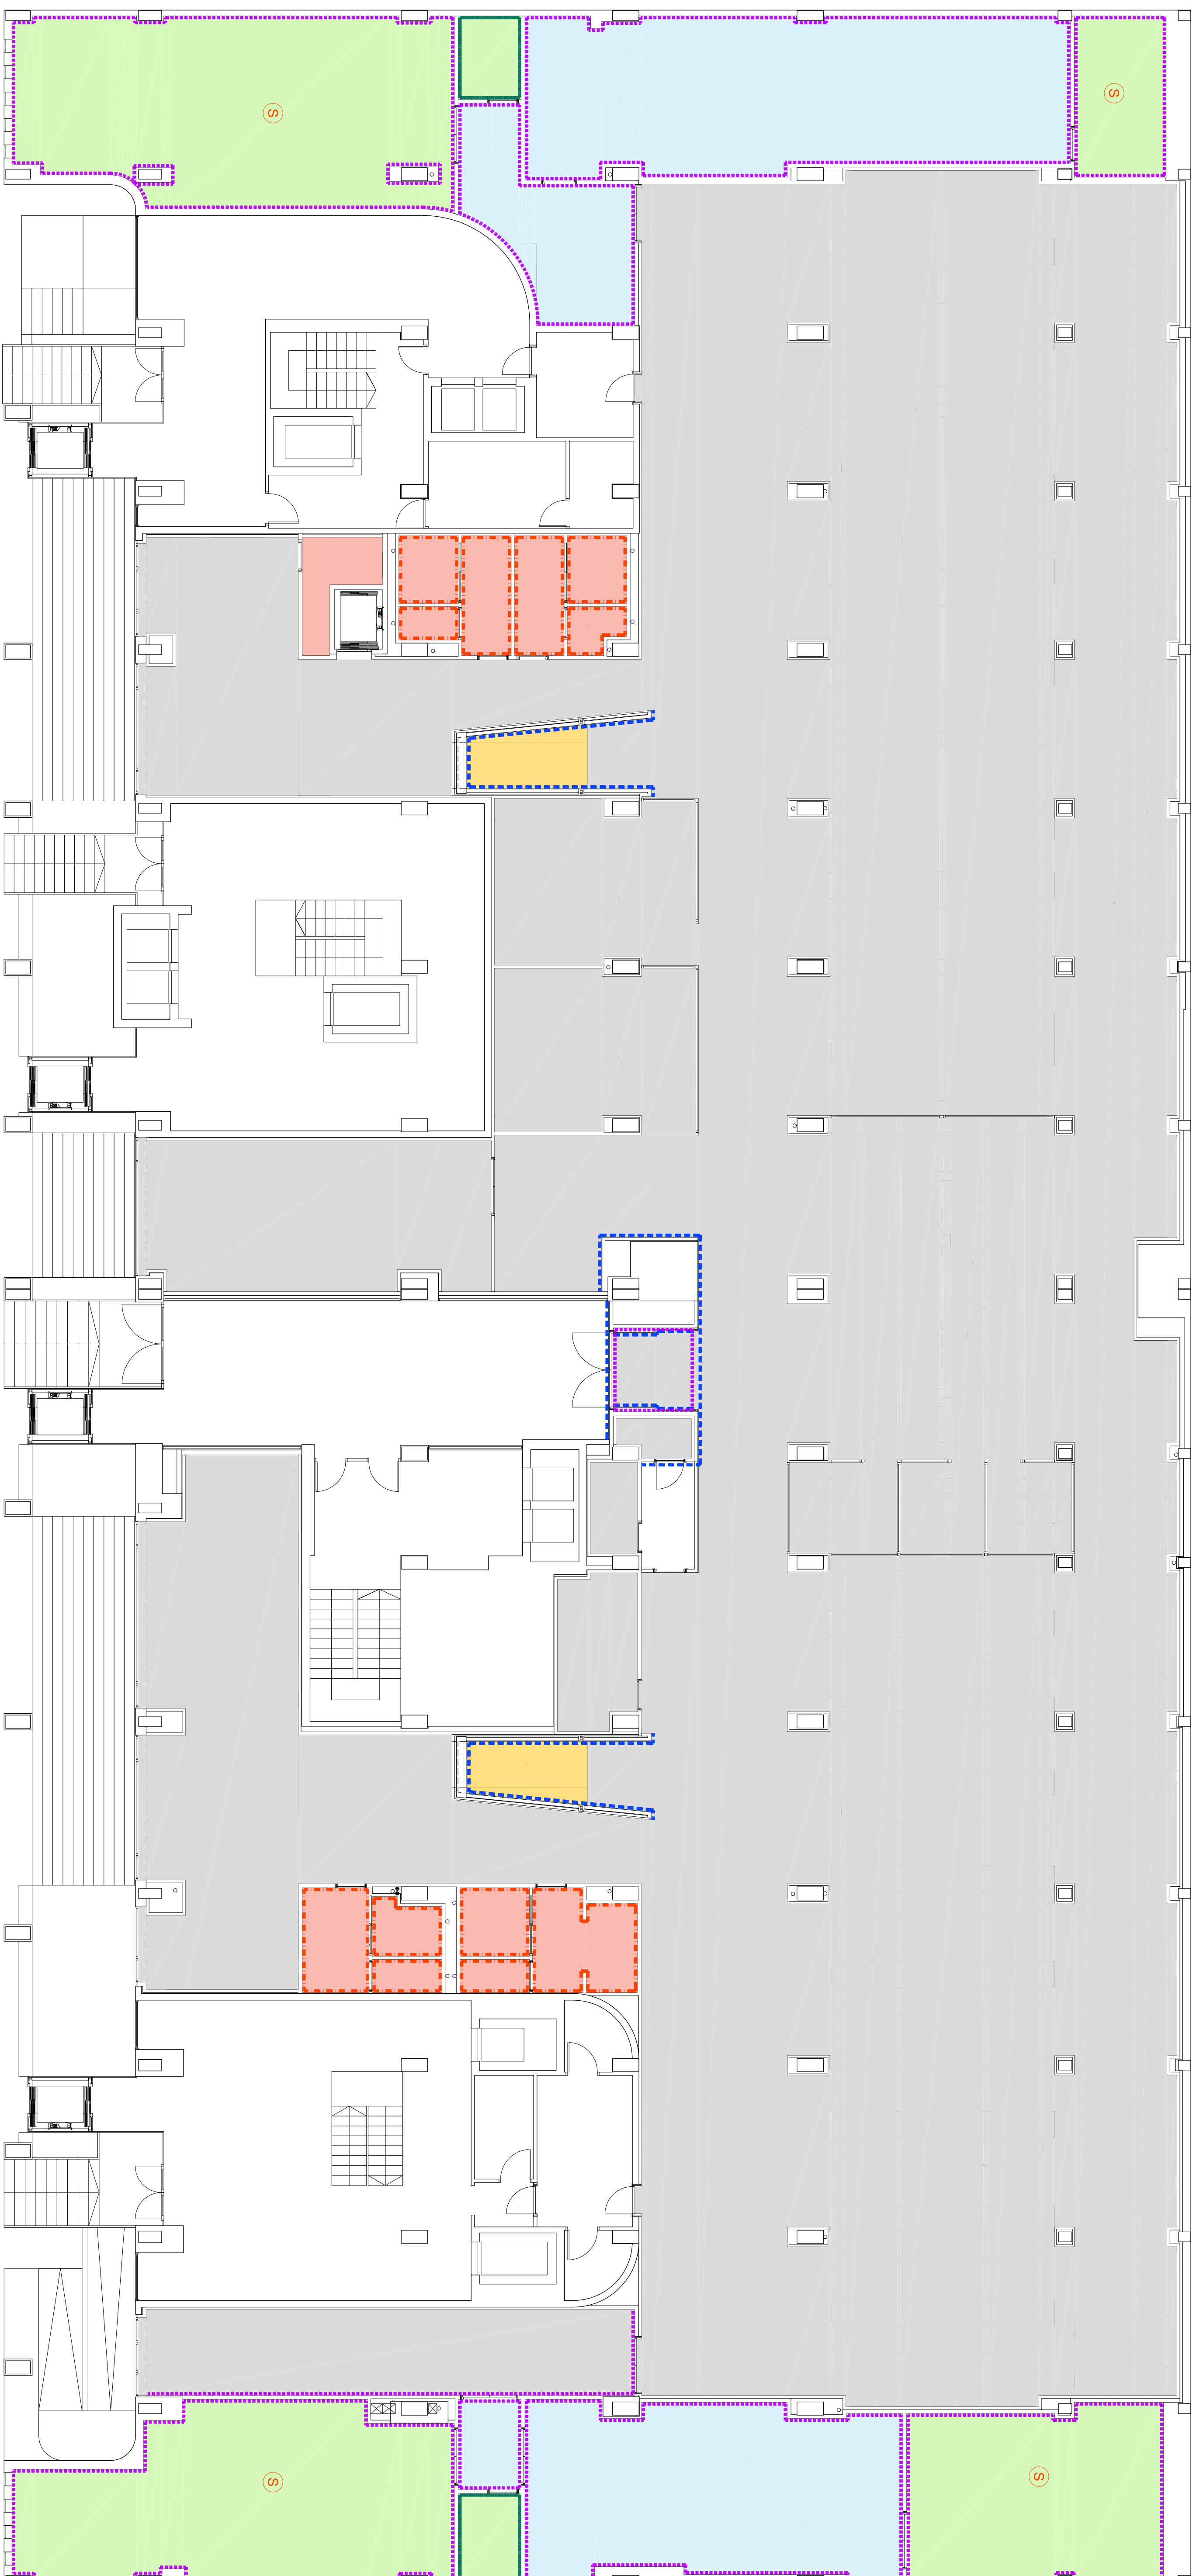

LEYENDA DE PAVIMENTOS		LEYENDA DE REVESTIMIENTOS	
	PAVIMENTO VINILICO ARMSTRONG DLW FAVORITE 2mm CLASE 2		REVESTIMIENTO VINILICO VESCON DELTA-TEDLAR
	SOLADO GRES COMPACTO PAMESA 40x40cm		REVESTIMIENTO TABLERO COMPACTO FENOLICO
	SOLADO GRES COMPACTO PAMESA 40x40cm CLASE 2		ALICATADO DE GRES 30x30cm
	PAVIMENTO DE LINOLEO FORBO UNOLINUM REAL COLOR 3182 DE 3,2mm ANTIESTATICO		REVESTIMIENTO CONTINUO DE YESO + PINTURA PLASTICA
	PAVIMENTO DE GRANITO NEGRO INTENSO DE 3mm		PINTURA PLASTICA SOBRE CARTON YESO

LEIENDA DE AISLAMIENTOS	
(R)	ASLAMIENTO TERMOCUÍSTICO BAJO FORADO PANEL DE LANA MINERAL TIPO KNAUF ECOSE DE 40mm
(S)	ASLAMIENTO TERMOCUÍSTICO EN PAREDES TIPO SONODAN PLUS DE 40mm ASLAMIENTO TERMOCUÍSTICO EN TECHO TIPO ACUSTIDAN 164

PROPUESTA SUELOS Y PAREDES P. BAJA

INFORME VALORADO JUNIO 2016

SERVICIOS CENTRALES DEL SERVICIO NAVARRO DE SALUD-OSASUNBIDEA.

bryaxis architectos

Jose Maria Etxea Argalaiz - Javier Olcacegui Amatriain
e-mail: bryaxi@bryaxiarquitectos.com 31031 PAMPLONA
Plaza de San Jose, 4, 3^{er} tel. 948 57 55 43 • 948 20 67

ESTI DOCUMENTOS SON DE SU PROPIEDAD. NO DEBE SER REPRODUCIDO TOTAL O PARCIALMENTE, QUEDA PROHIBIDA CUALQUIER REPRODUCCION, ASÍ COMO CUALQUIER UTILIZACION PARA FINES DIFERENTES A LOS QUE SE DESTINA.