


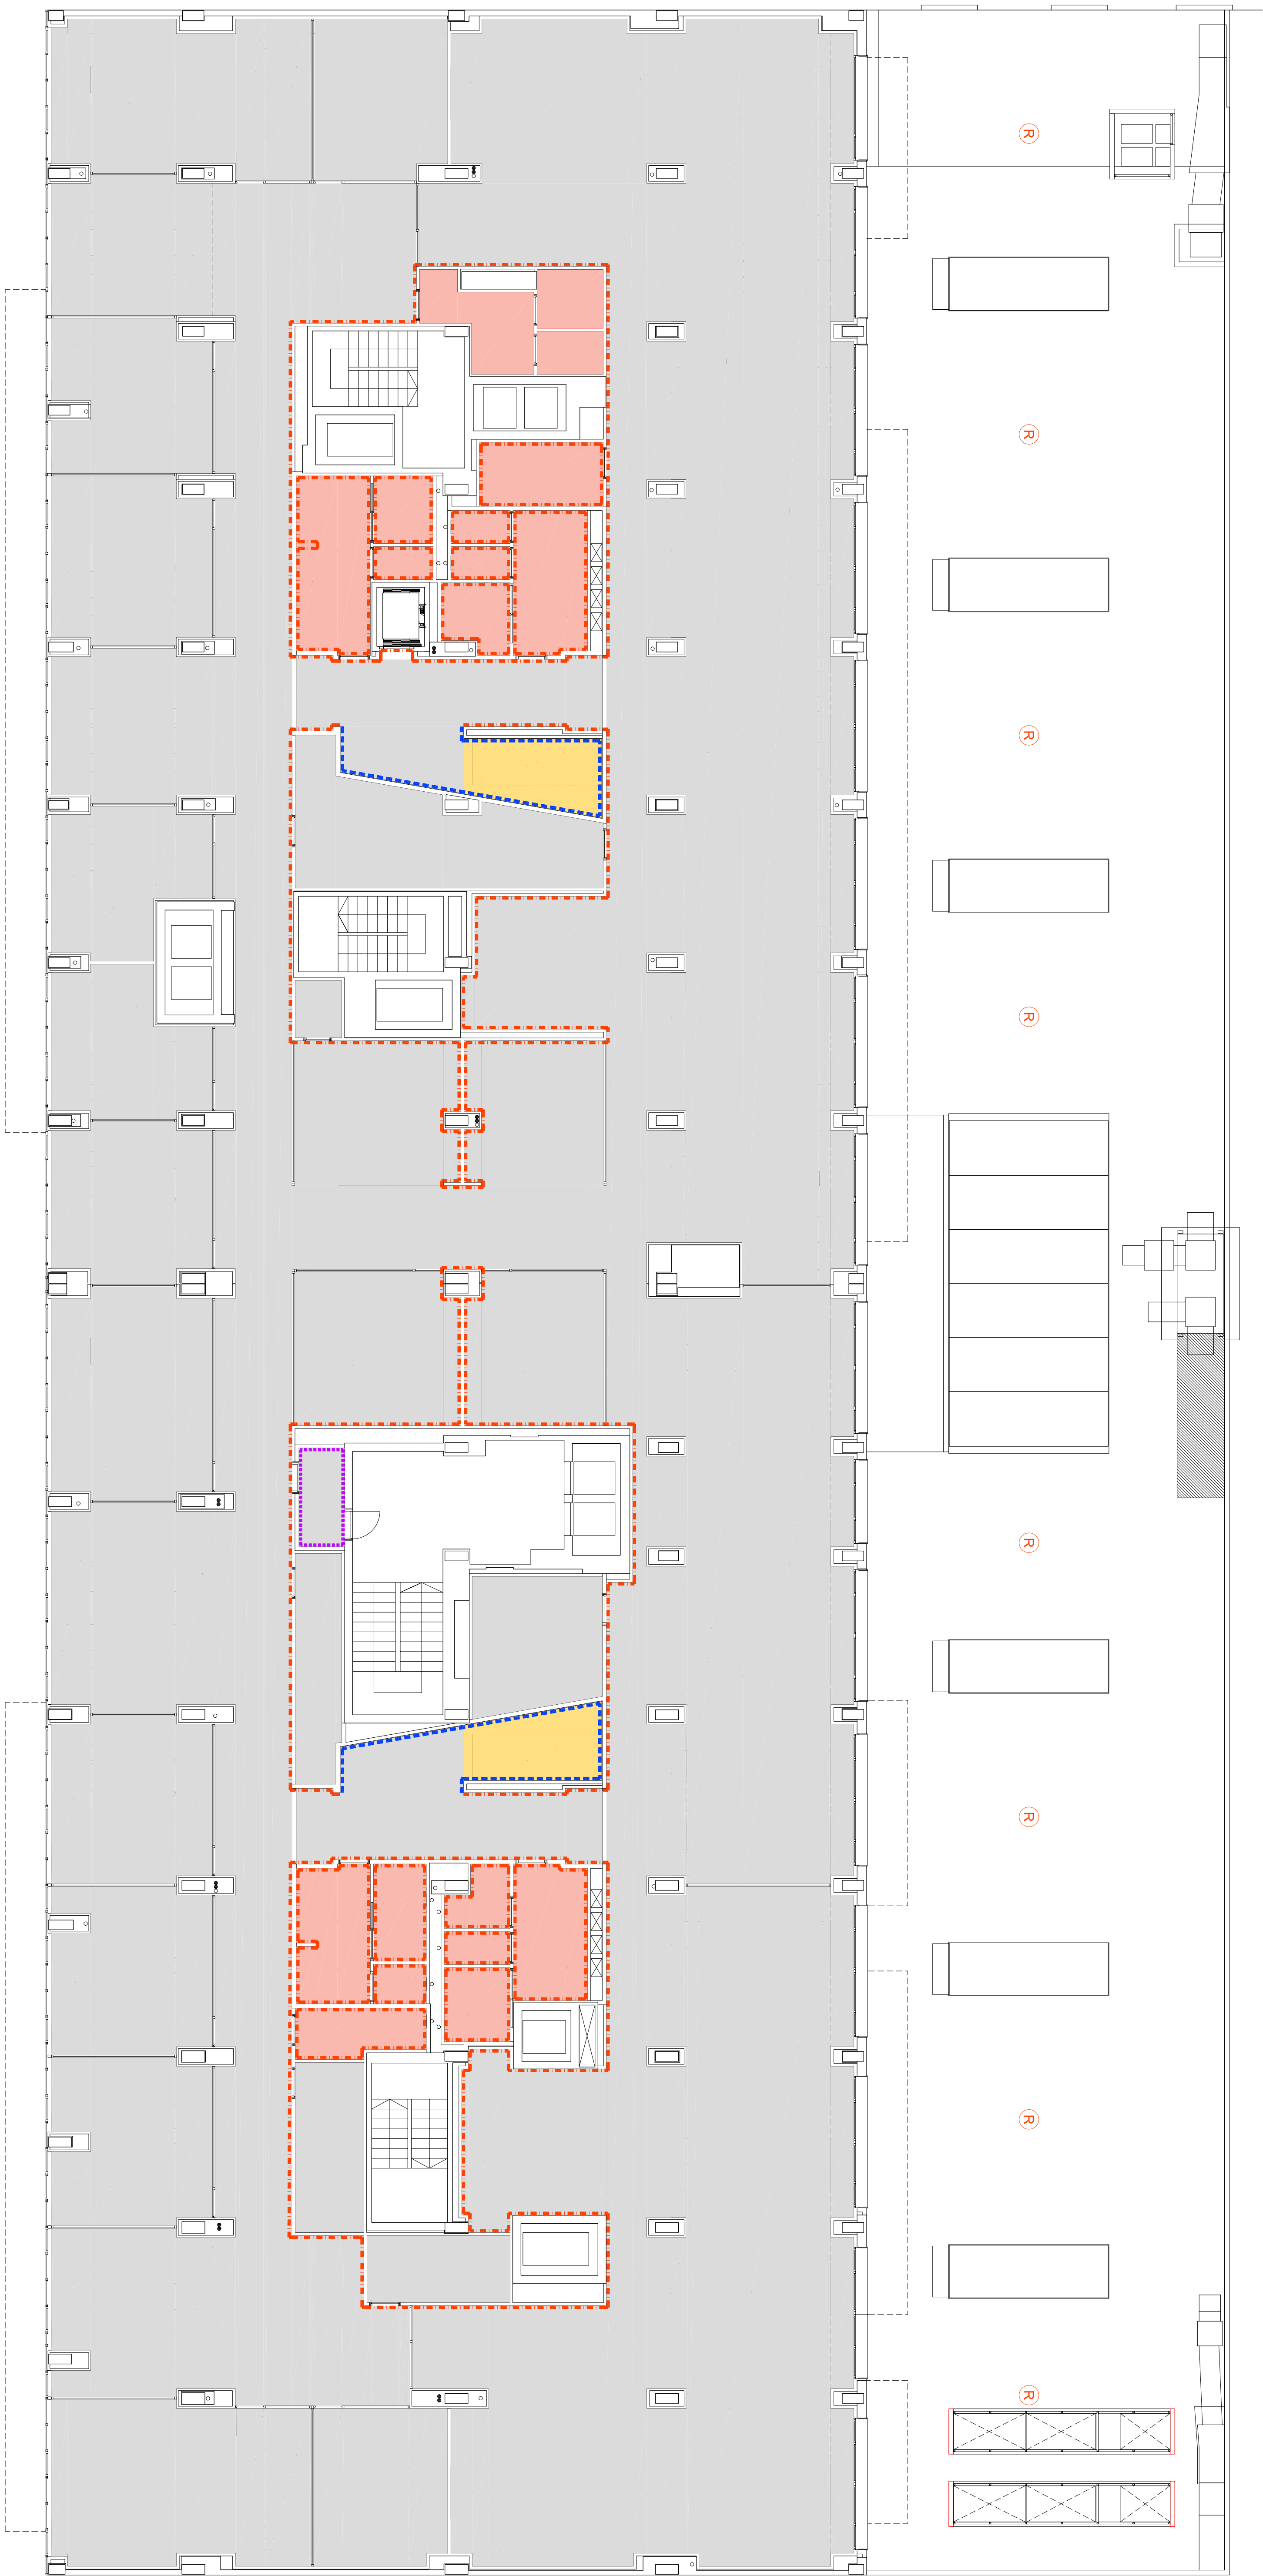

- LEYENDA DE PAVIMENTOS
- PAVIMENTO VINILICO ARMASTRONG DLW FAVORITE 2mm CLASE 2
 - SOLADO GRES COMPACTO PAMESA 40x40cm
 - SOLADO GRES COMPACTO PAMESA 40x40cm CLASE 2
 - PAVIMENTO DE LINÓLEO FORBO LINOLEUM REAL COLOR 3182 DE 3,2mm ANTEESTÁTICO
 - PAVIMENTO DE GRANITO NEGRO INTENSO DE 3mm

- LEYENDA DE REVESTIMIENTOS
- REVESTIMIENTO VINILICO VESCOM DELTA+TIDOLAR
 - REVESTIMIENTO TABLERO COMPACTO FENÓLICO
 - ALICATADO DE GRES 30x30cm
 - REVESTIMIENTO CONTINUO DE YESO + PINTURA PLÁSTICA
 - RESTO: PINTURA PLÁSTICA SOBRE CARTÓN YESO

- LEYENDA DE AISLAMIENTOS
- ASILAMIENTO TERMOACÚSTICO BAJO FORJADO PANEL DE LANA MINERAL TIPO KNAUF ECOSE DE 40mm
 - ASILAMIENTO TERMOACÚSTICO EN PAREDES TIPO SONODAN PLUS DE 40mm
 - ASILAMIENTO TERMOACÚSTICO EN TECHO TIPO ACUSTIDAN 16/4

NOTA GENERAL
SE REPRESENTA EL ESTADO FINAL DE LA OBRA EJECUTADA. LAS PARTIDAS Y TRABAJOS CONCRETOS PENDIENTES DE EJECUTAR PARA LA FINALIZACIÓN DE LAS OBRAS SE REFLEJAN EN EL PRESUPUESTO

PROPUESTA
SUELOS Y PAREDES P. PRIMERA

Informe Valorado

Modificado:

Señalado:



ESCALA A1: 1/100

JUNIO 2016

REFORMA DE LOCALES SITUADOS EN LA C/ TUDELA, 18 A 24 DE PAMPLONA, CON DESTINO A LOS SERVICIOS CENTRALES DEL SERVICIO NAVARRO DE SALUD-OSASUNBIDEA.
DIRECCION GENERAL DE PATRIMONIO, DEPARTAMENTO DE ECONOMÍA Y HACIENDA, GOBIERNO DE NAVARRA
bryaxis arquitectos
José María Enríque Anguiz - Javier Ordoizdegui Amadorín
Paseo de San José 4, 3º
48100 PAMPLONA

W: 948 87 65 43 - M: 948 87 67 95

PROYECTO DE OBRAS DE REFORMA DE LOS SERVICIOS CENTRALES DEL SERVICIO NAVARRO DE SALUD-OSASUNBIDEA, EN LA C/ TUDELA, 18 A 24 DE PAMPLONA, CON DESTINO A LOS SERVICIOS CENTRALES DEL SERVICIO NAVARRO DE SALUD-OSASUNBIDEA.