


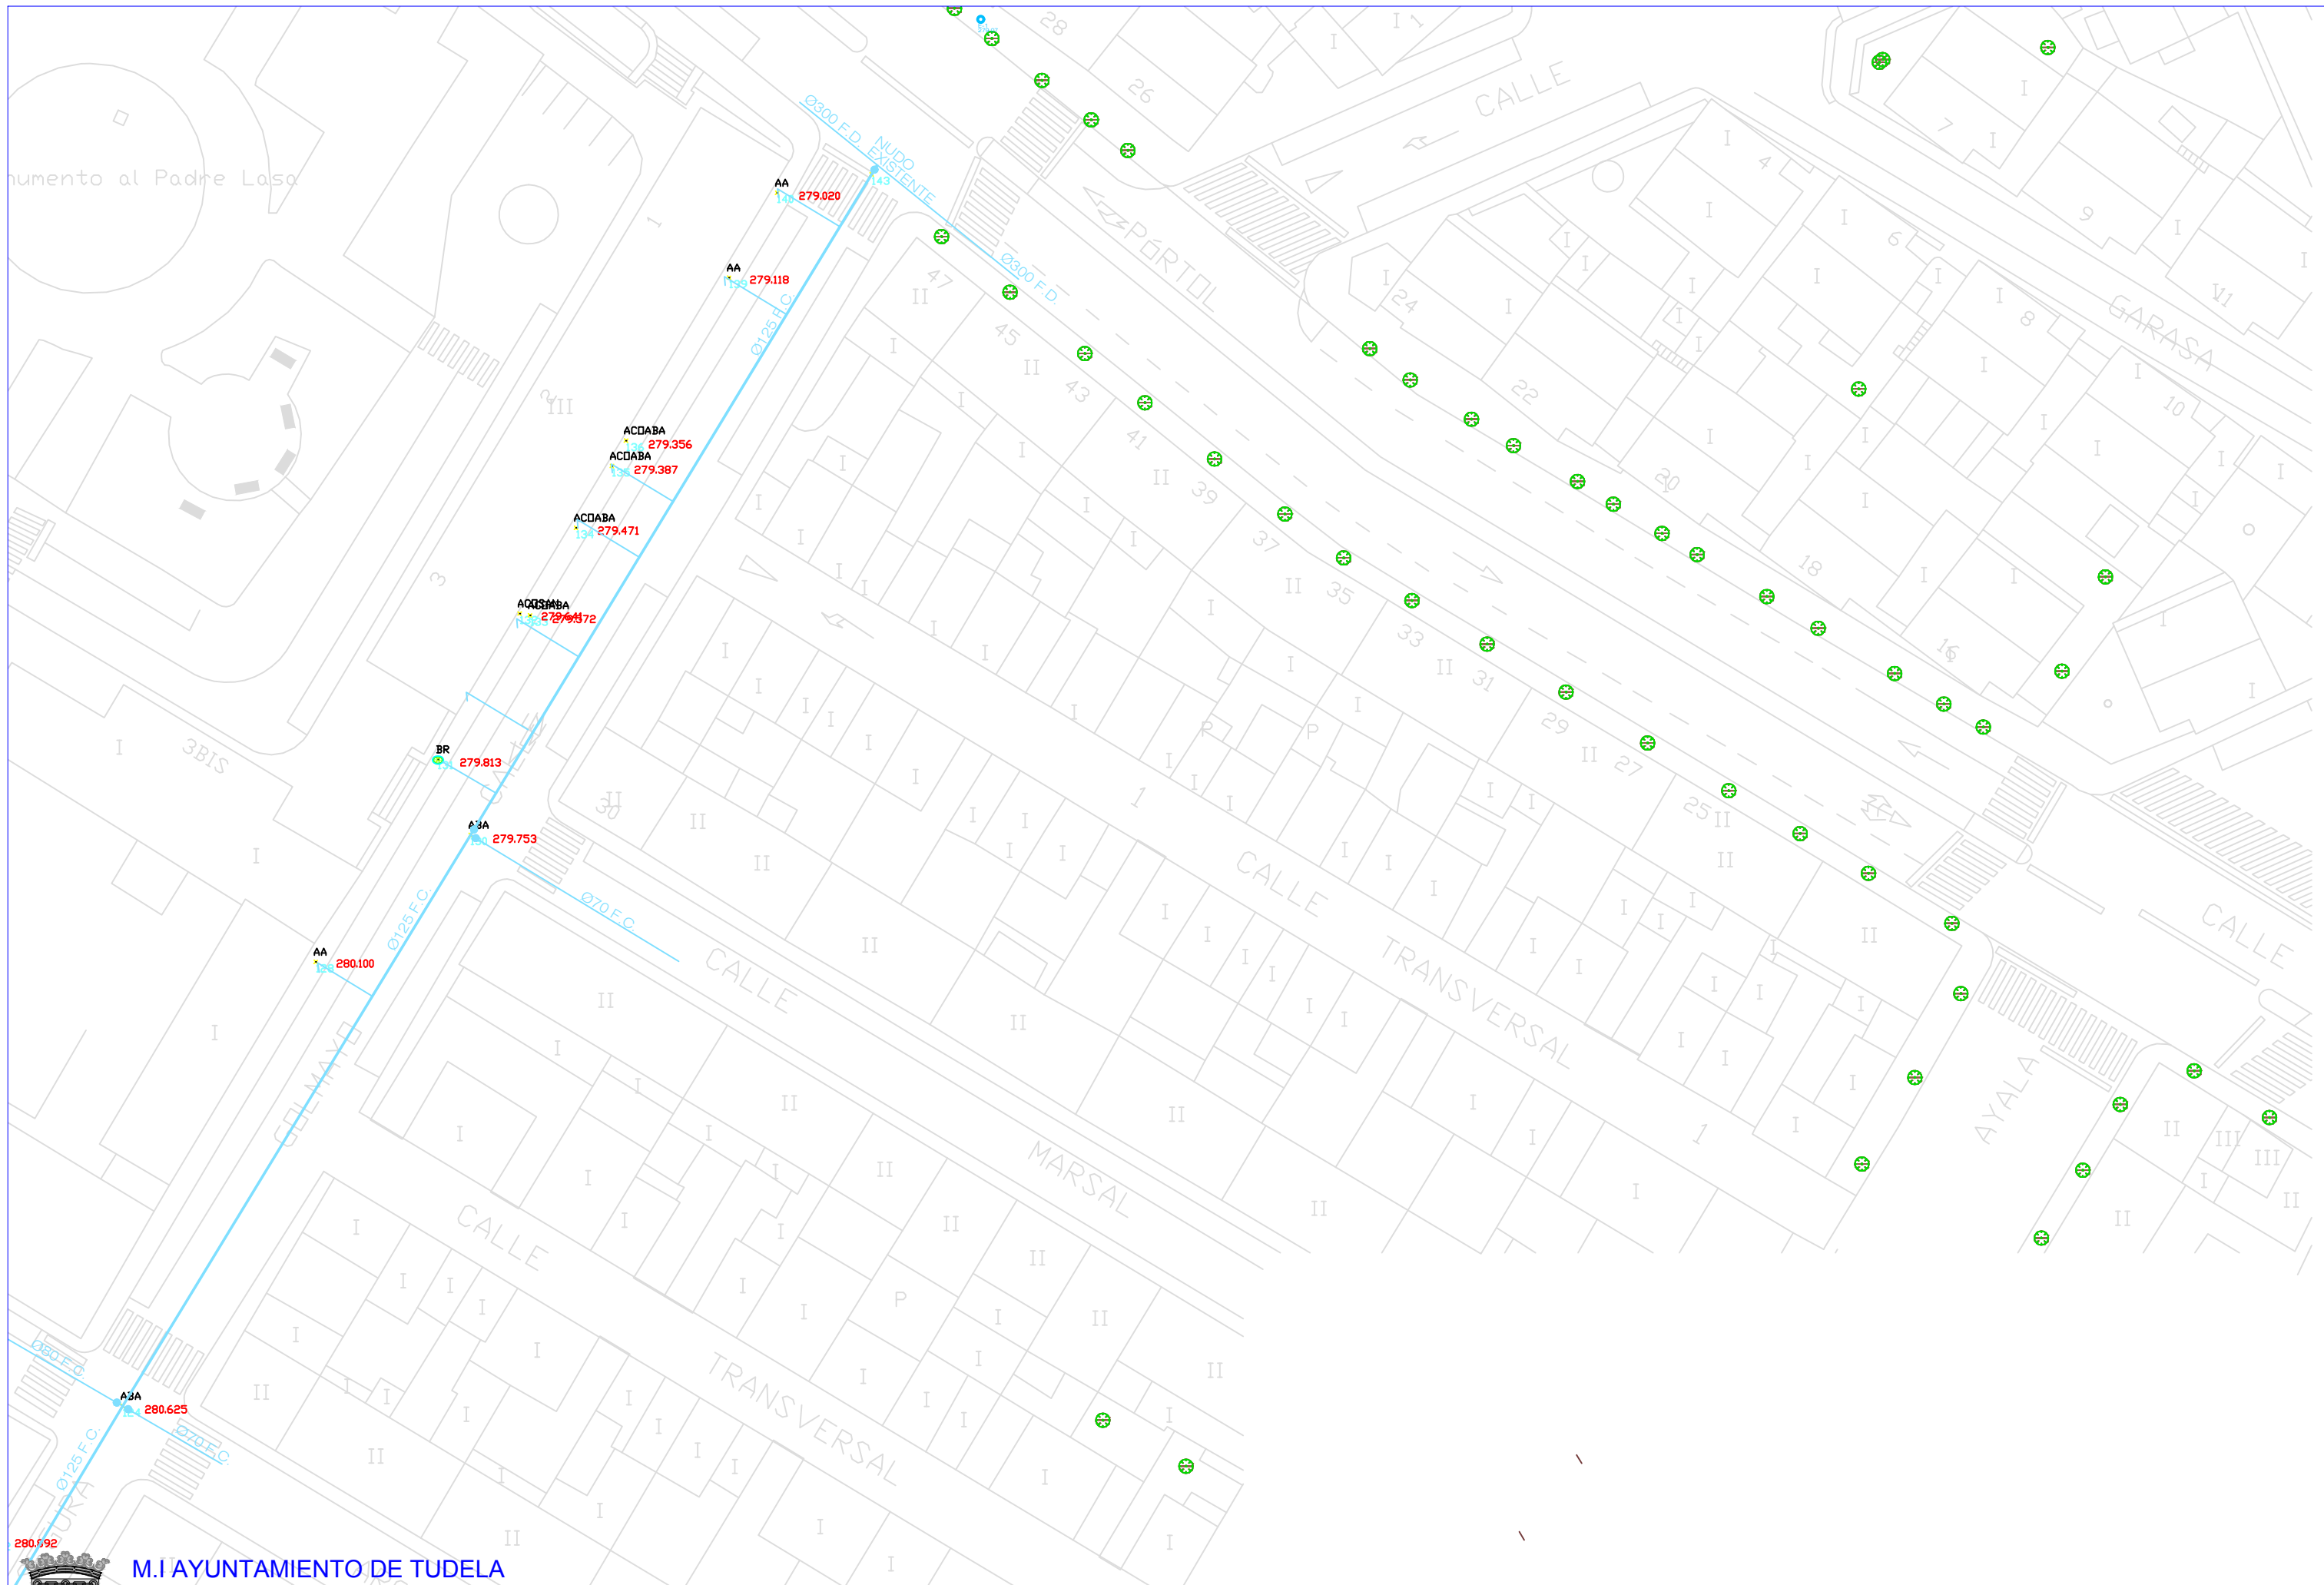

RENOVACIÓN DE PAVIMENTACIÓN CALLES ENTRE FDEZ. PORTOLÉS Y CÁNDIDO SANTOS JAIME
BARRIO DE LOURDES - TUDELA

1/1000 (A1) - 1/2000 (A3) AGOSTO 2010 Revisado 2016



M.I AYUNTAMIENTO DE TUDELA

PLAN DE INVERSIONES LOCALES 2009-2012

RENOVACIÓN DE PAVIMENTACIÓN CALLES ENTRE FDEZ. PORTOLÉS Y CÁNDIDO SANTOS JAIME
BARRIO DE LOURDES - TUDELA

OFICINA TÉCNICA MUNICIPAL

AMAYA PARDO HUGUET
ARQUITECTA

ABASTECIMIENTO EXISTENTE 3

1/250 (A1) - 1/500 (A3) AGOSTO 2010 Revisado 2016

10



RENOVACIÓN DE PAVIMENTACIÓN CALLES ENTRE FDEZ. PORTOLÉS Y CÁNDIDO SANTOS JAIME BARRIO DE LOURDES - TUDELA

1/500 (A1) - 1/1000 (A3) AGOSTO 2010 Revisado 2016



M. AYUNTAMIENTO DE TUDELA

PLAN DE INVERSIONES LOCALES 2017


RENOVACIÓN DE PAVIMENTACIÓN CALLES SALVATIERRA PUERTAS Y ADYACENTES BARRIO DE LOURDES - TUDELA

OFICINA TÉCNICA MUNICIPAL

AMAYA PARDO HUGUET
ARQUITECTA

SERVICIOS EXISTENTES
ALUMBRADO

1/500 (A1) - 1/1000 (A3) AGOSTO 2010 Revisado 2016

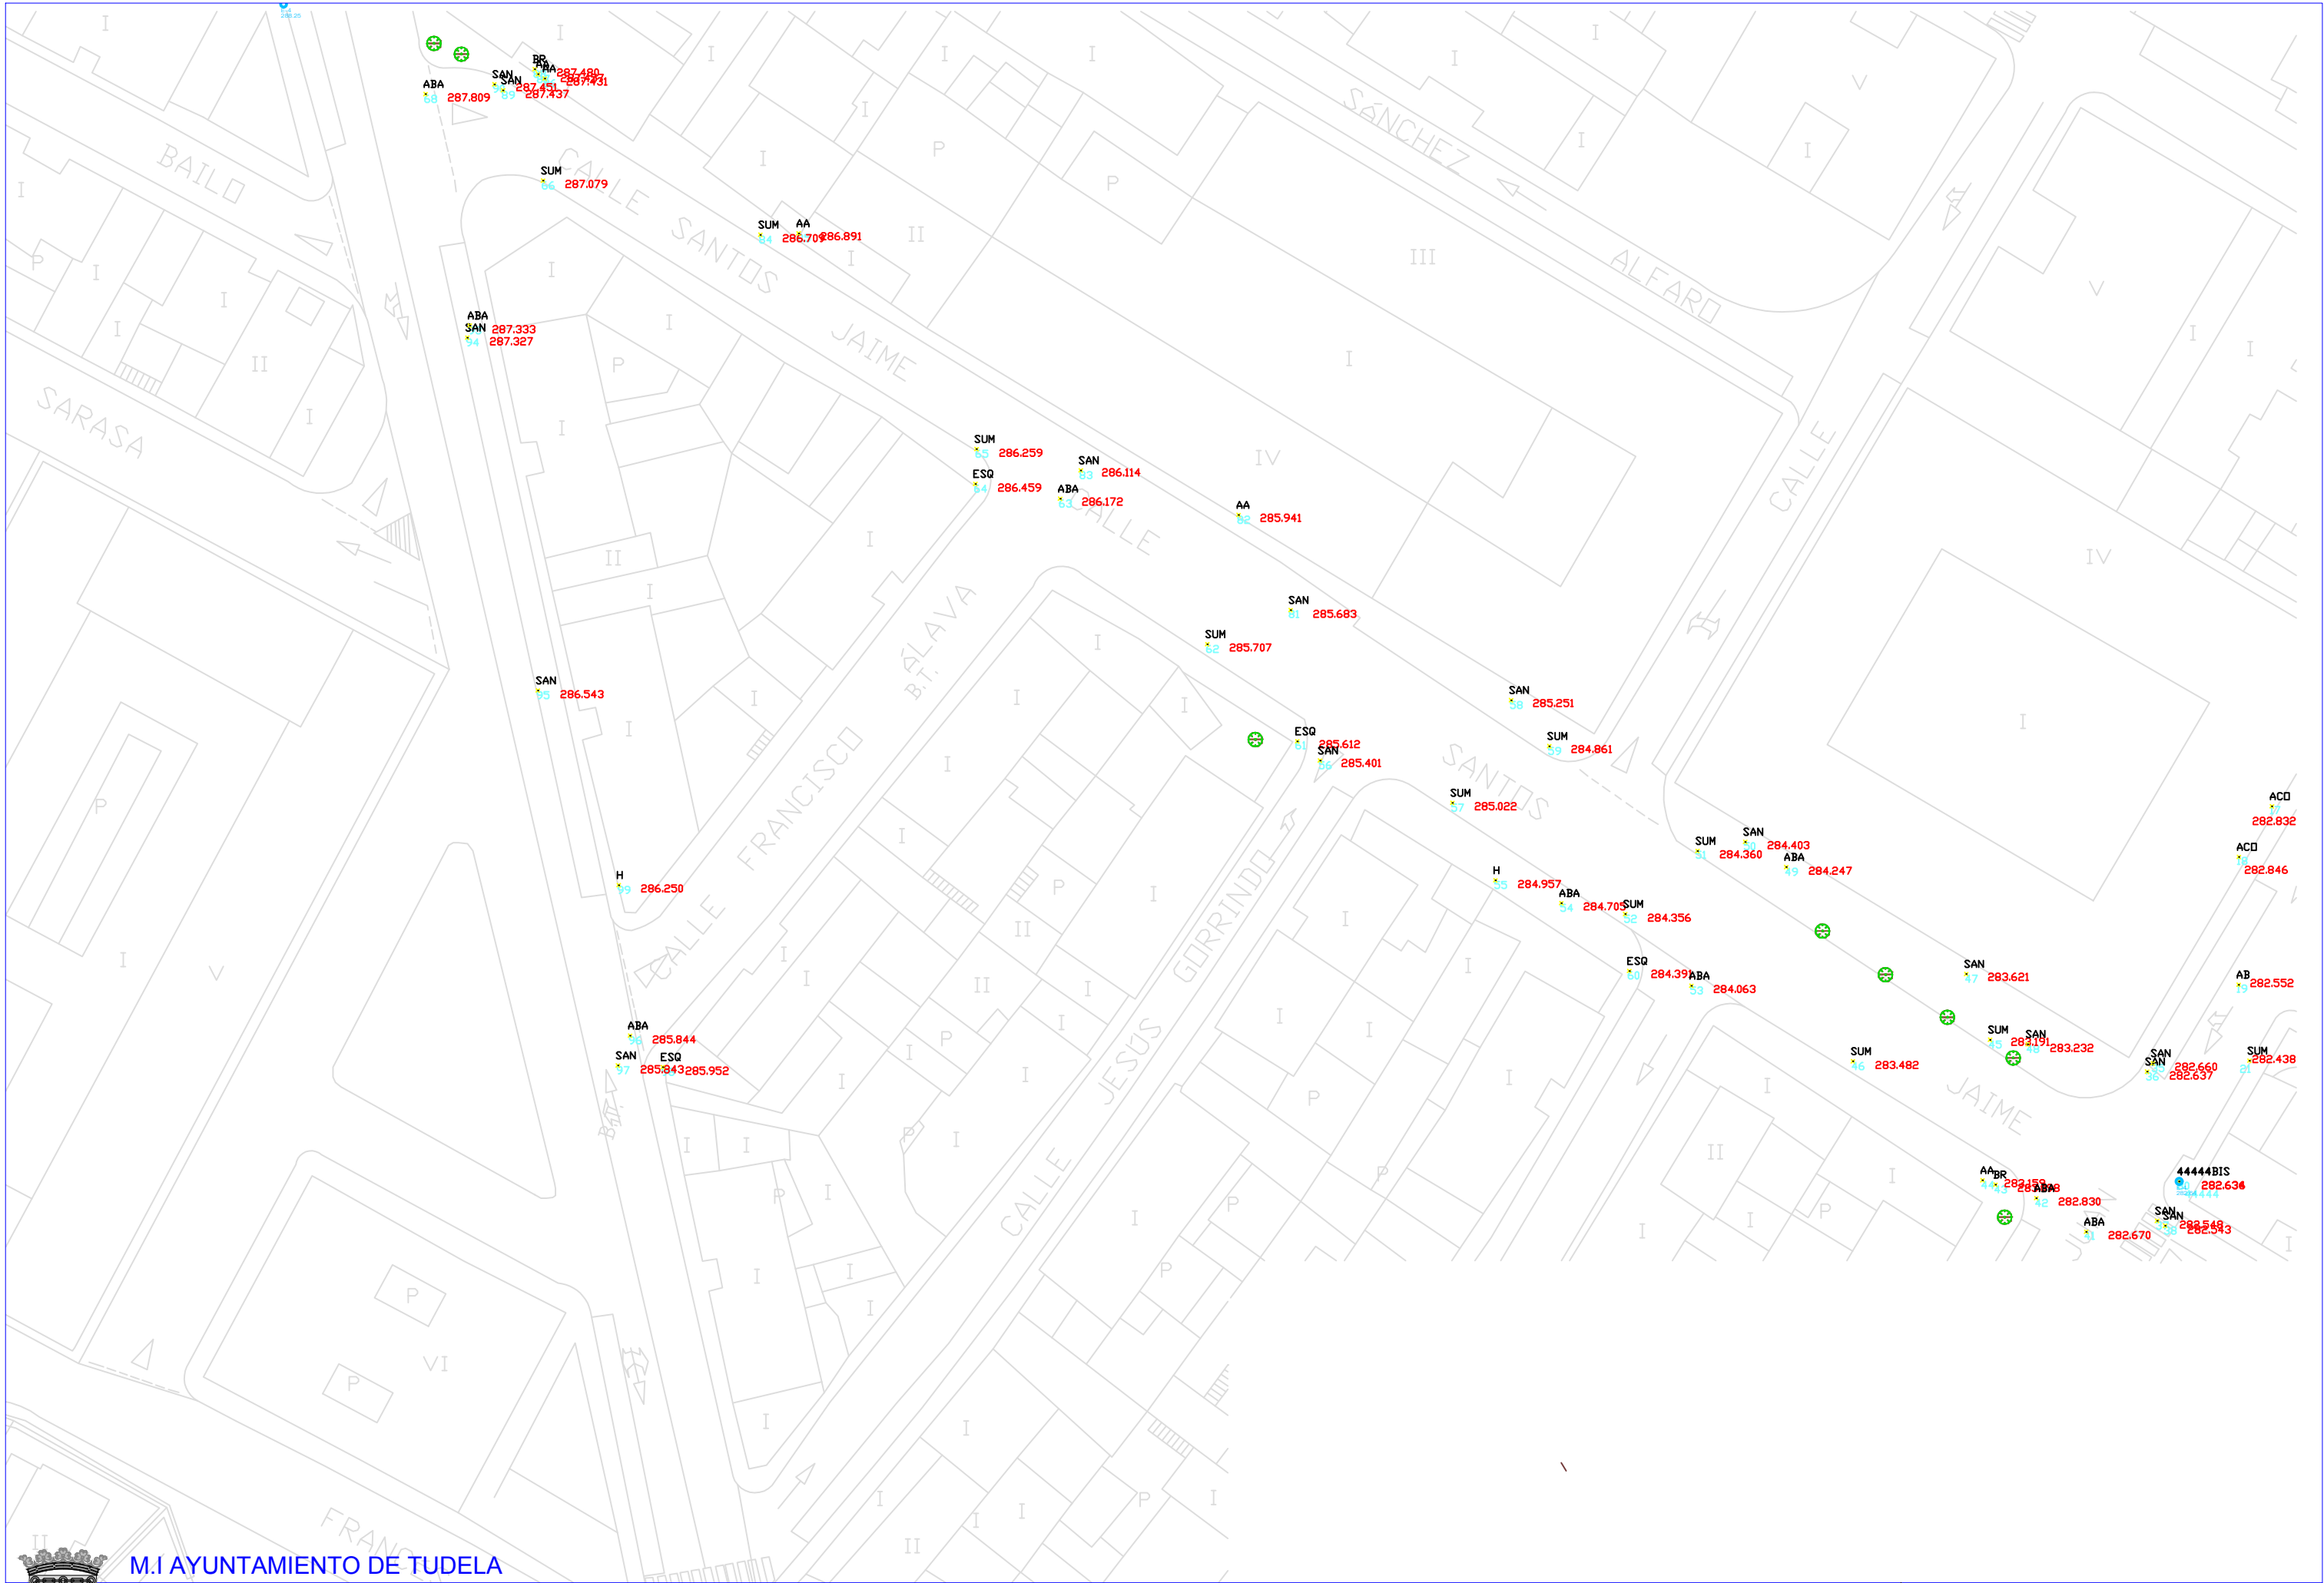

M.I AYUNTAMIENTO DE TUDELA

PLAN DE INVERSIONES LOCALES 2009-2012

RENOVACIÓN DE PAVIMENTACIÓN CALLES ENTRE FDEZ. PORTOLÉS Y CÁNDIDO SANTOS JAIME
BARRIO DE LOURDES - TUDELA


OFICINA TÉCNICA MUNICIPAL


AMAYA PARDO HUGUET
ARQUITECTA

PLANTA TOPOGRÁFICA 1

1/250 (A1) - 1/500 (A3) AGOSTO 2010 Revisado 2016

2

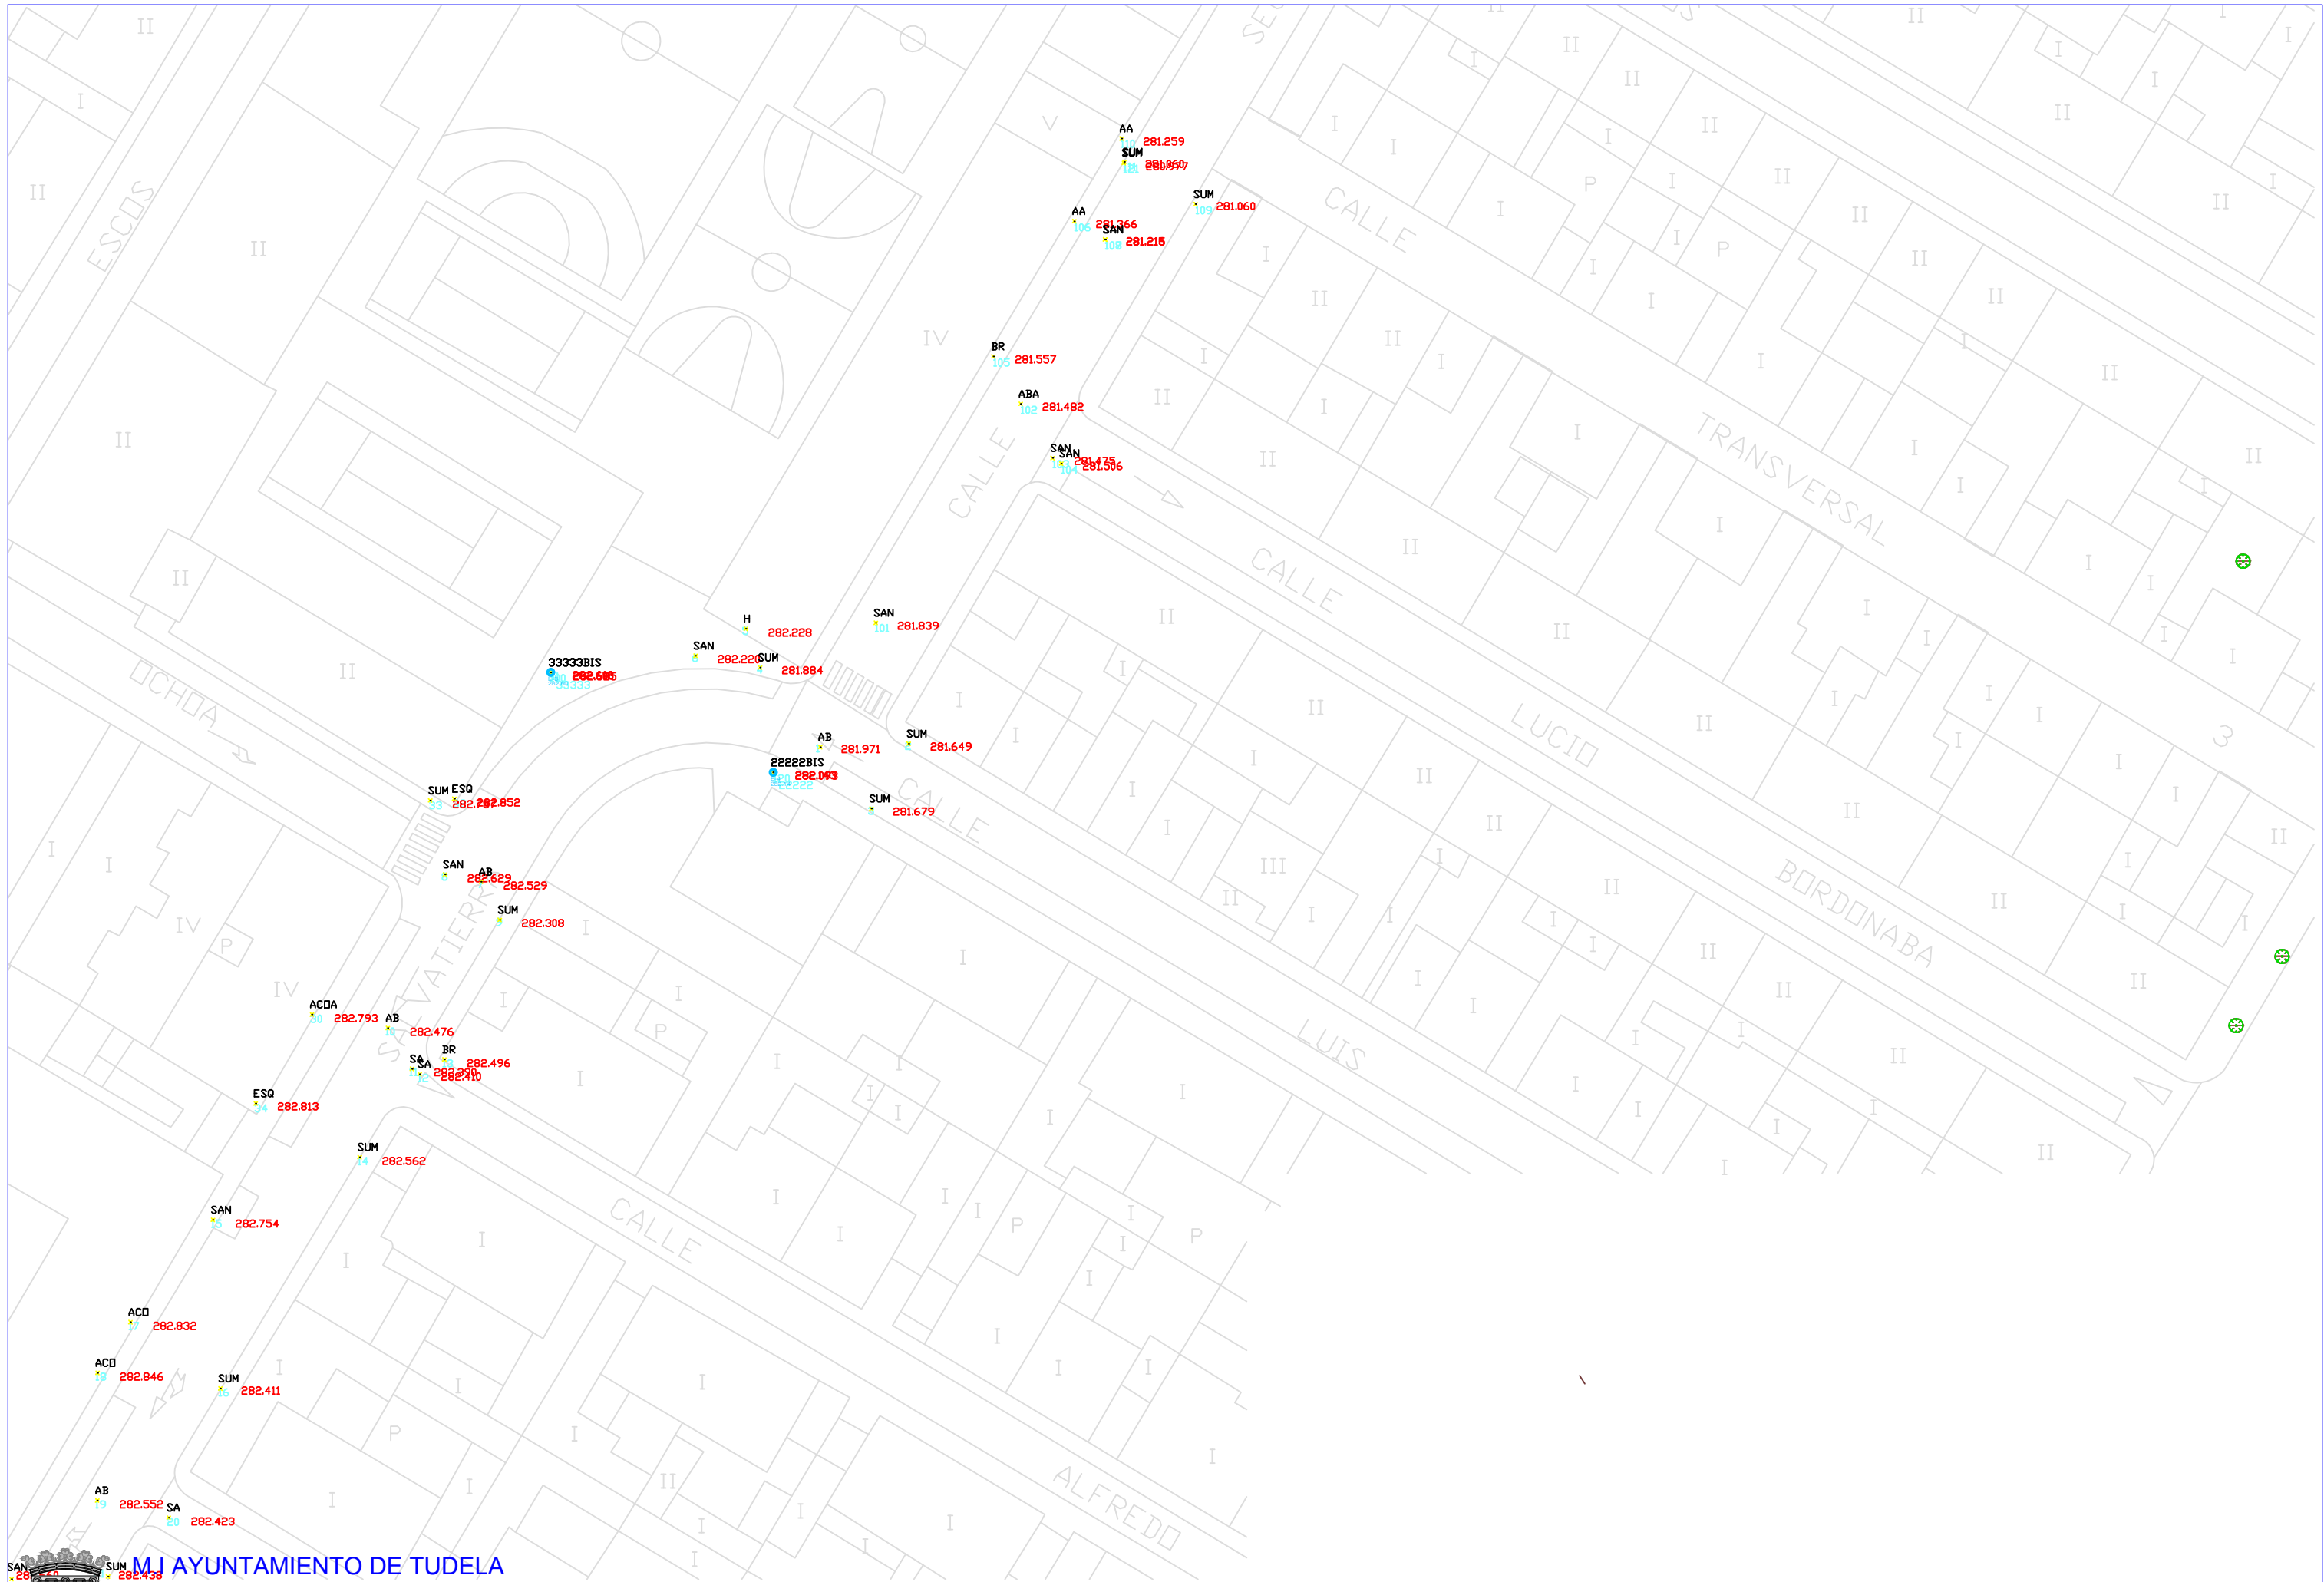

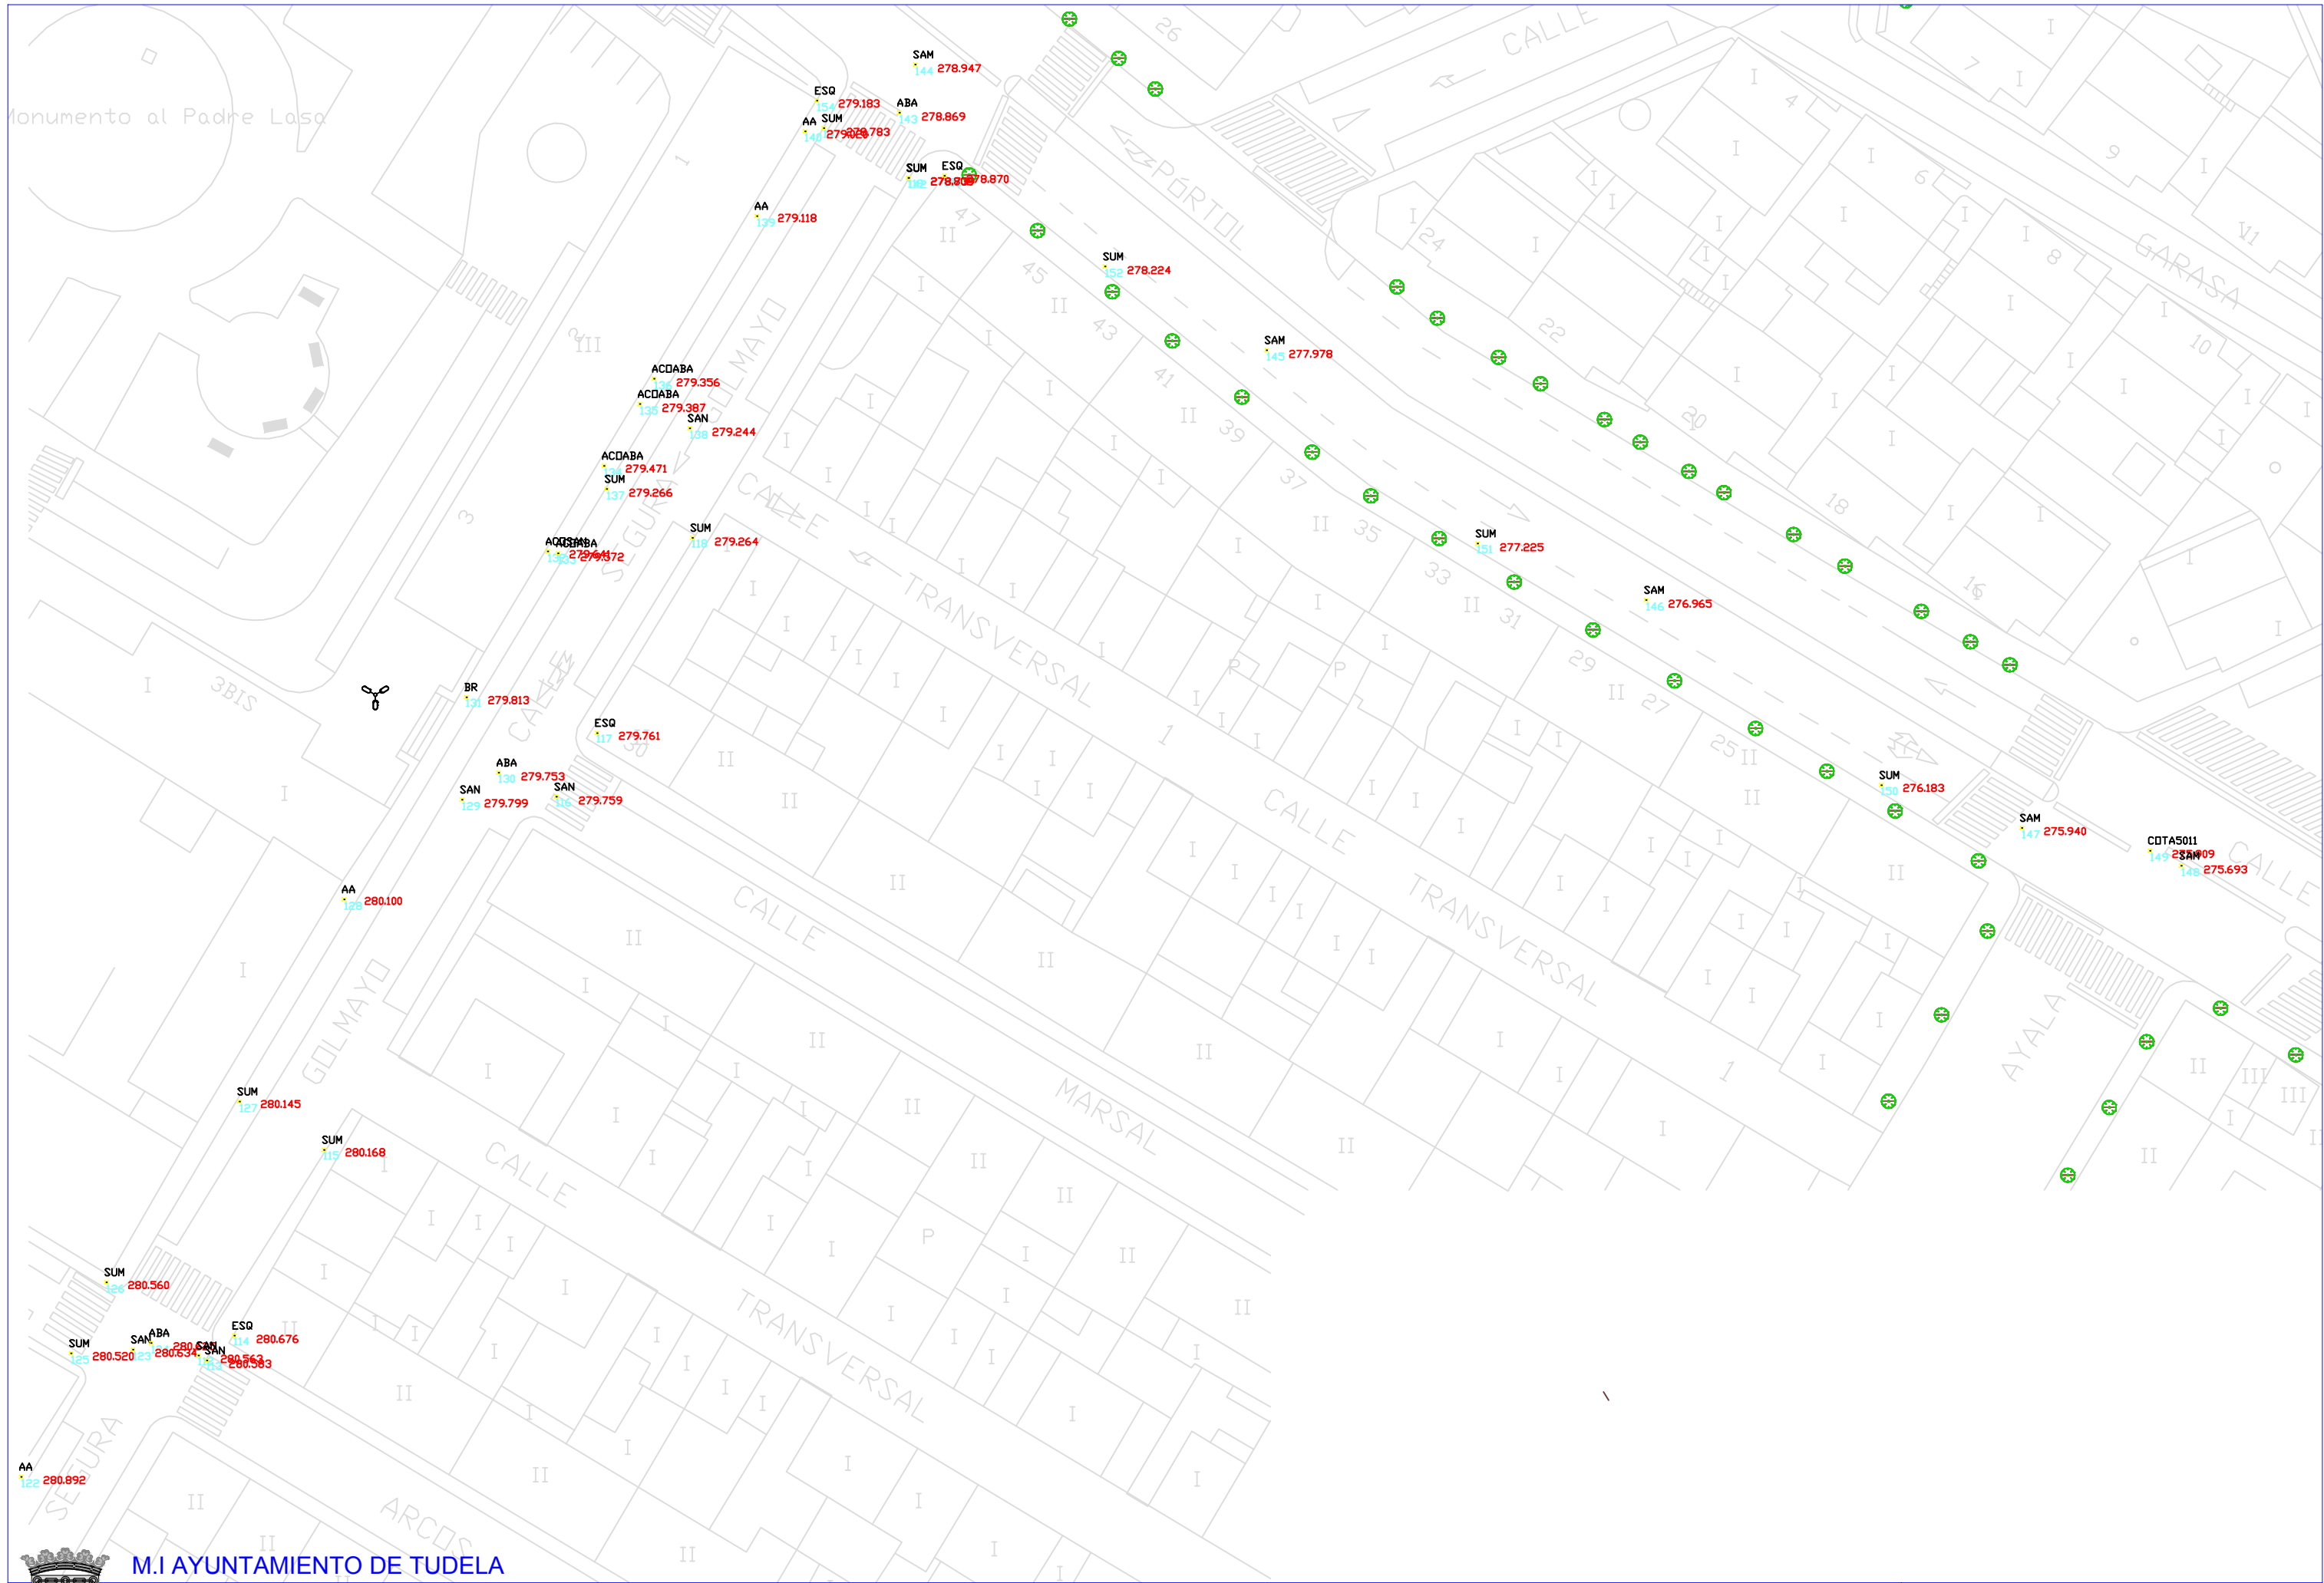

M.I AYUNTAMIENTO DE TUDELA

PLAN DE INVERSIONES LOCALES 2009-2012


RENOVACIÓN DE PAVIMENTACIÓN CALLES ENTRE FDEZ. PORTOLÉS Y CÁNDIDO SANTOS JAIME
BARRIO DE LOURDES - TUDELA

OFICINA TÉCNICA MUNICIPAL

AMAYA PARDO HUGUET
ARQUITECTA

PLANTA TOPOGRÁFICA 3

1/250 (A1) - 1/500 (A3) AGOSTO 2010 Revisado 2016

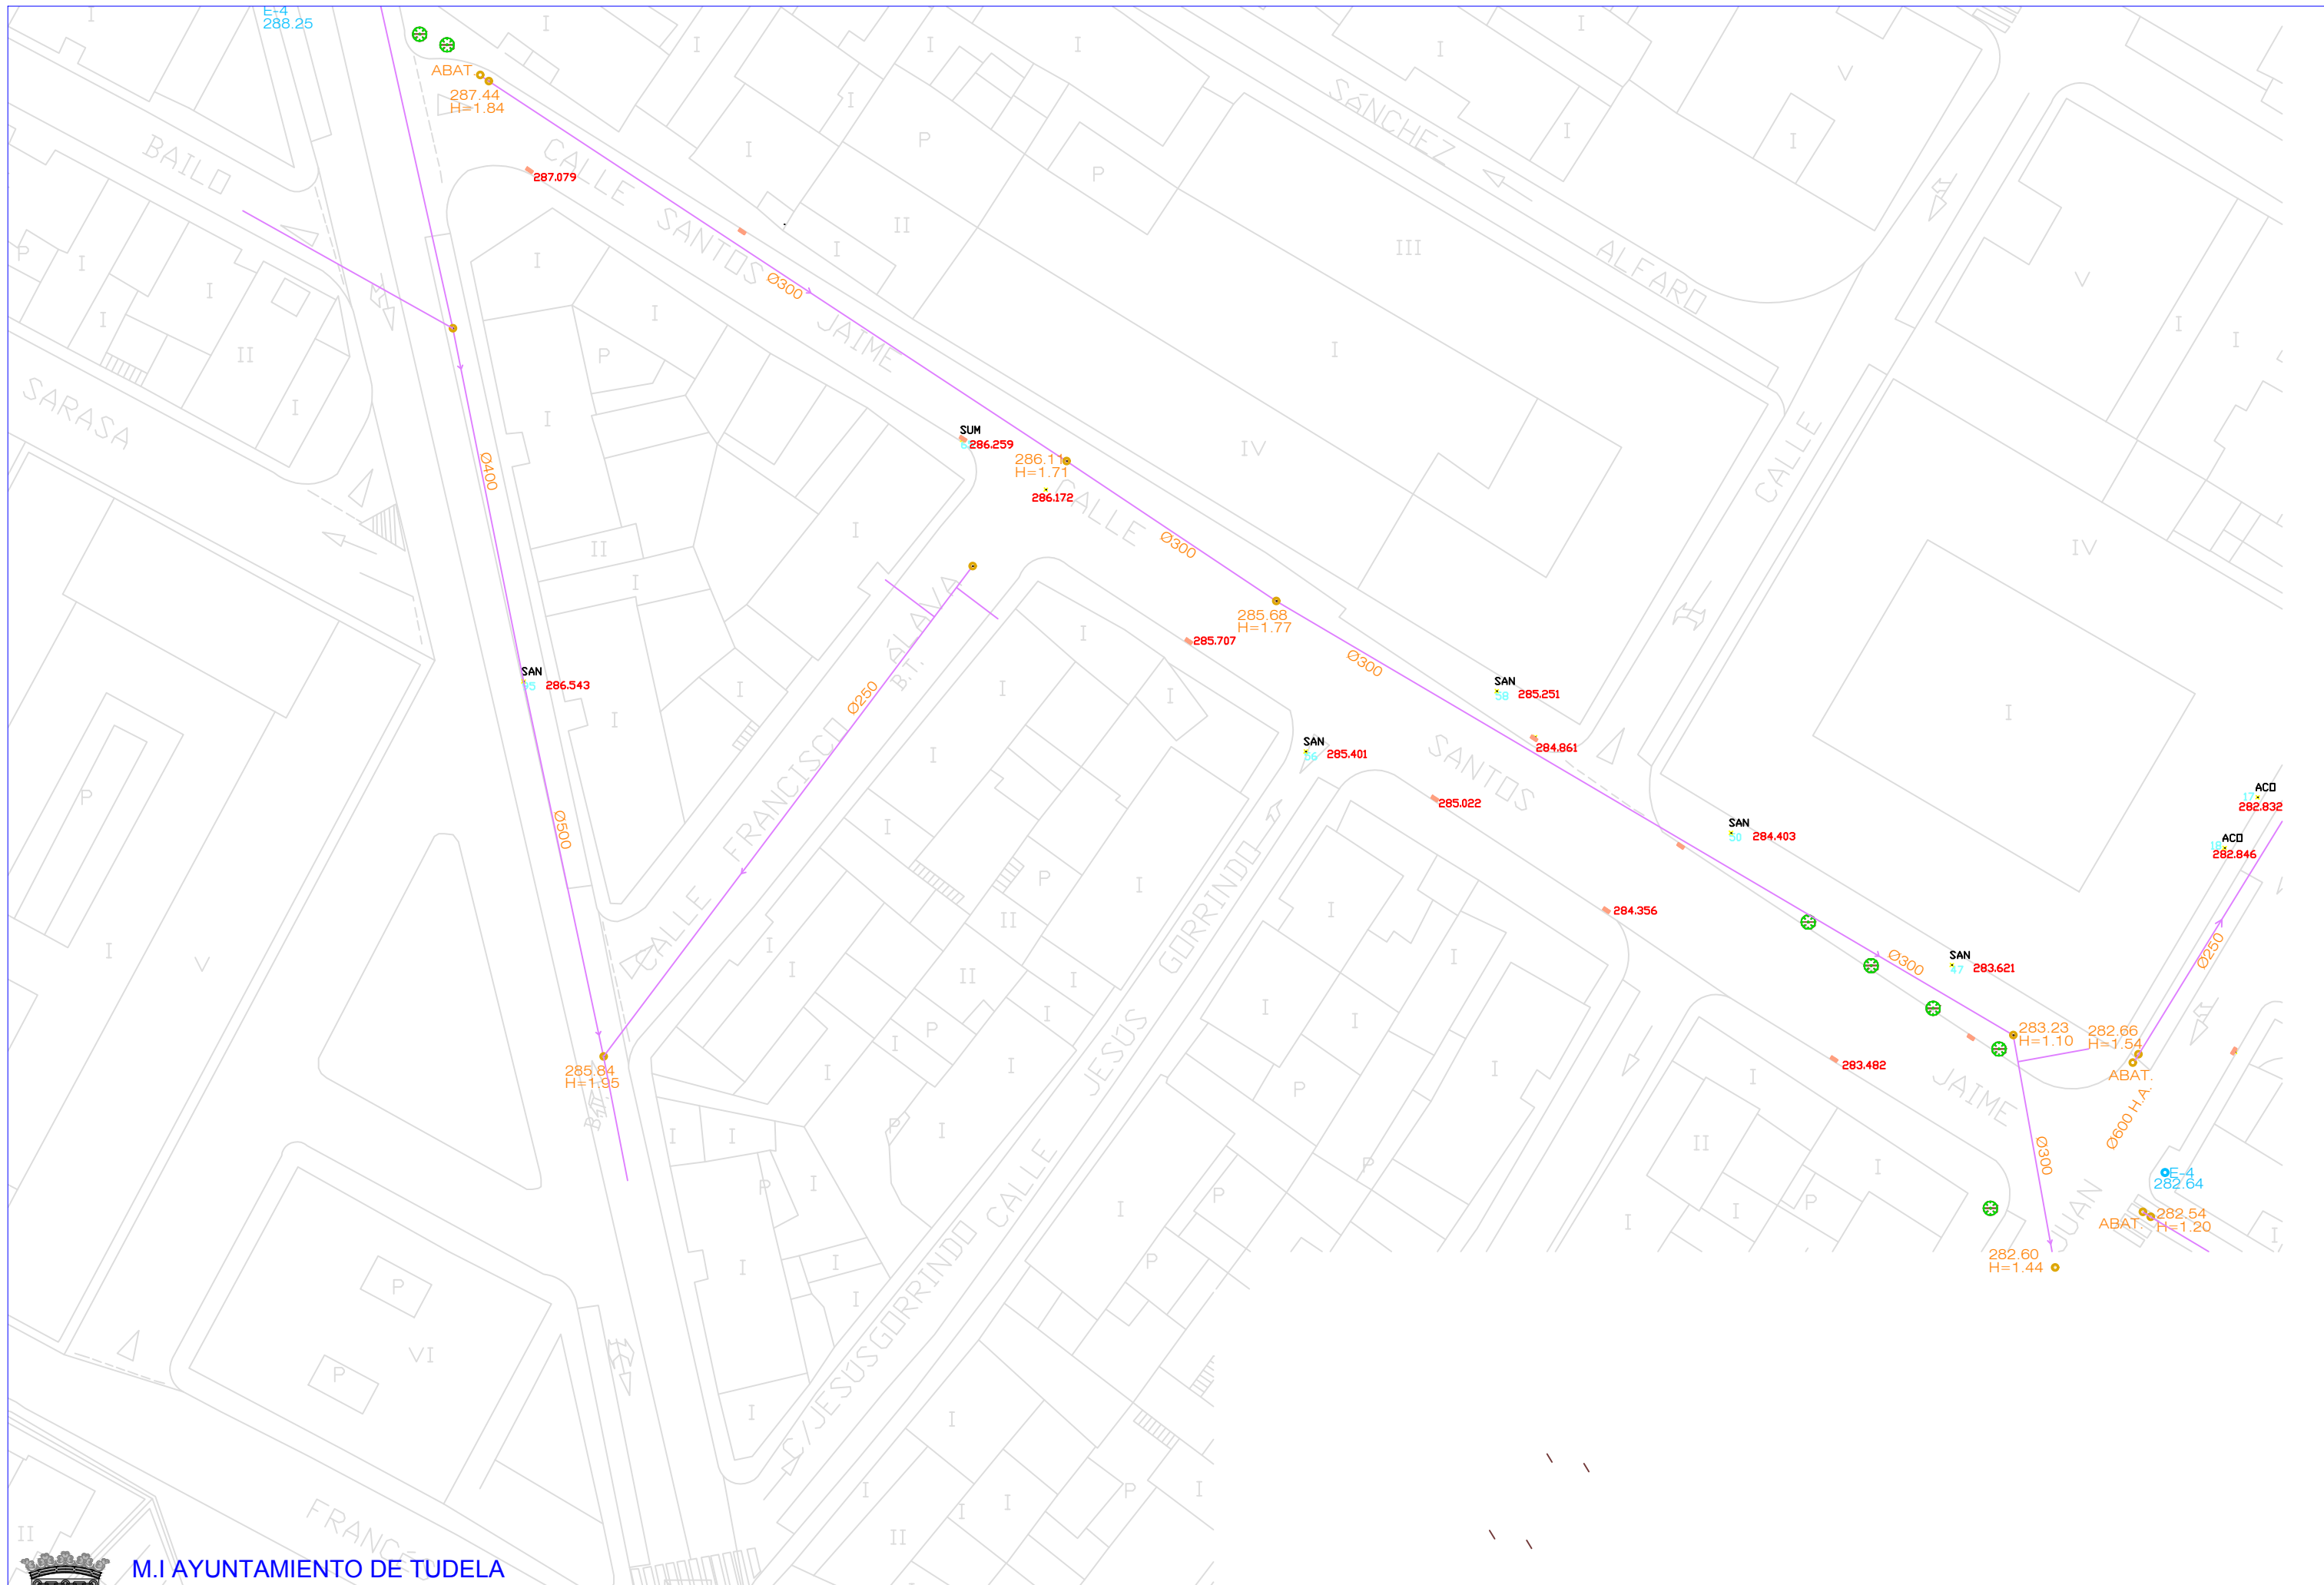

M.I AYUNTAMIENTO DE TUDELA

PLAN DE INVERSIONES LOCALES 2009-2012

RENOVACIÓN DE PAVIMENTACIÓN CALLES ENTRE FDEZ. PORTOLÉS Y CÁNDIDO SANTOS JAIME
BARRIO DE LOURDES - TUDELA

OFICINA TÉCNICA MUNICIPAL


AMAYA PARDO HUGUET
ARQUITECTA

SANEAMIENTO EXISTENTE 1

1/250 (A1) - 1/500 (A3) AGOSTO 2010 Revisado 2016

5



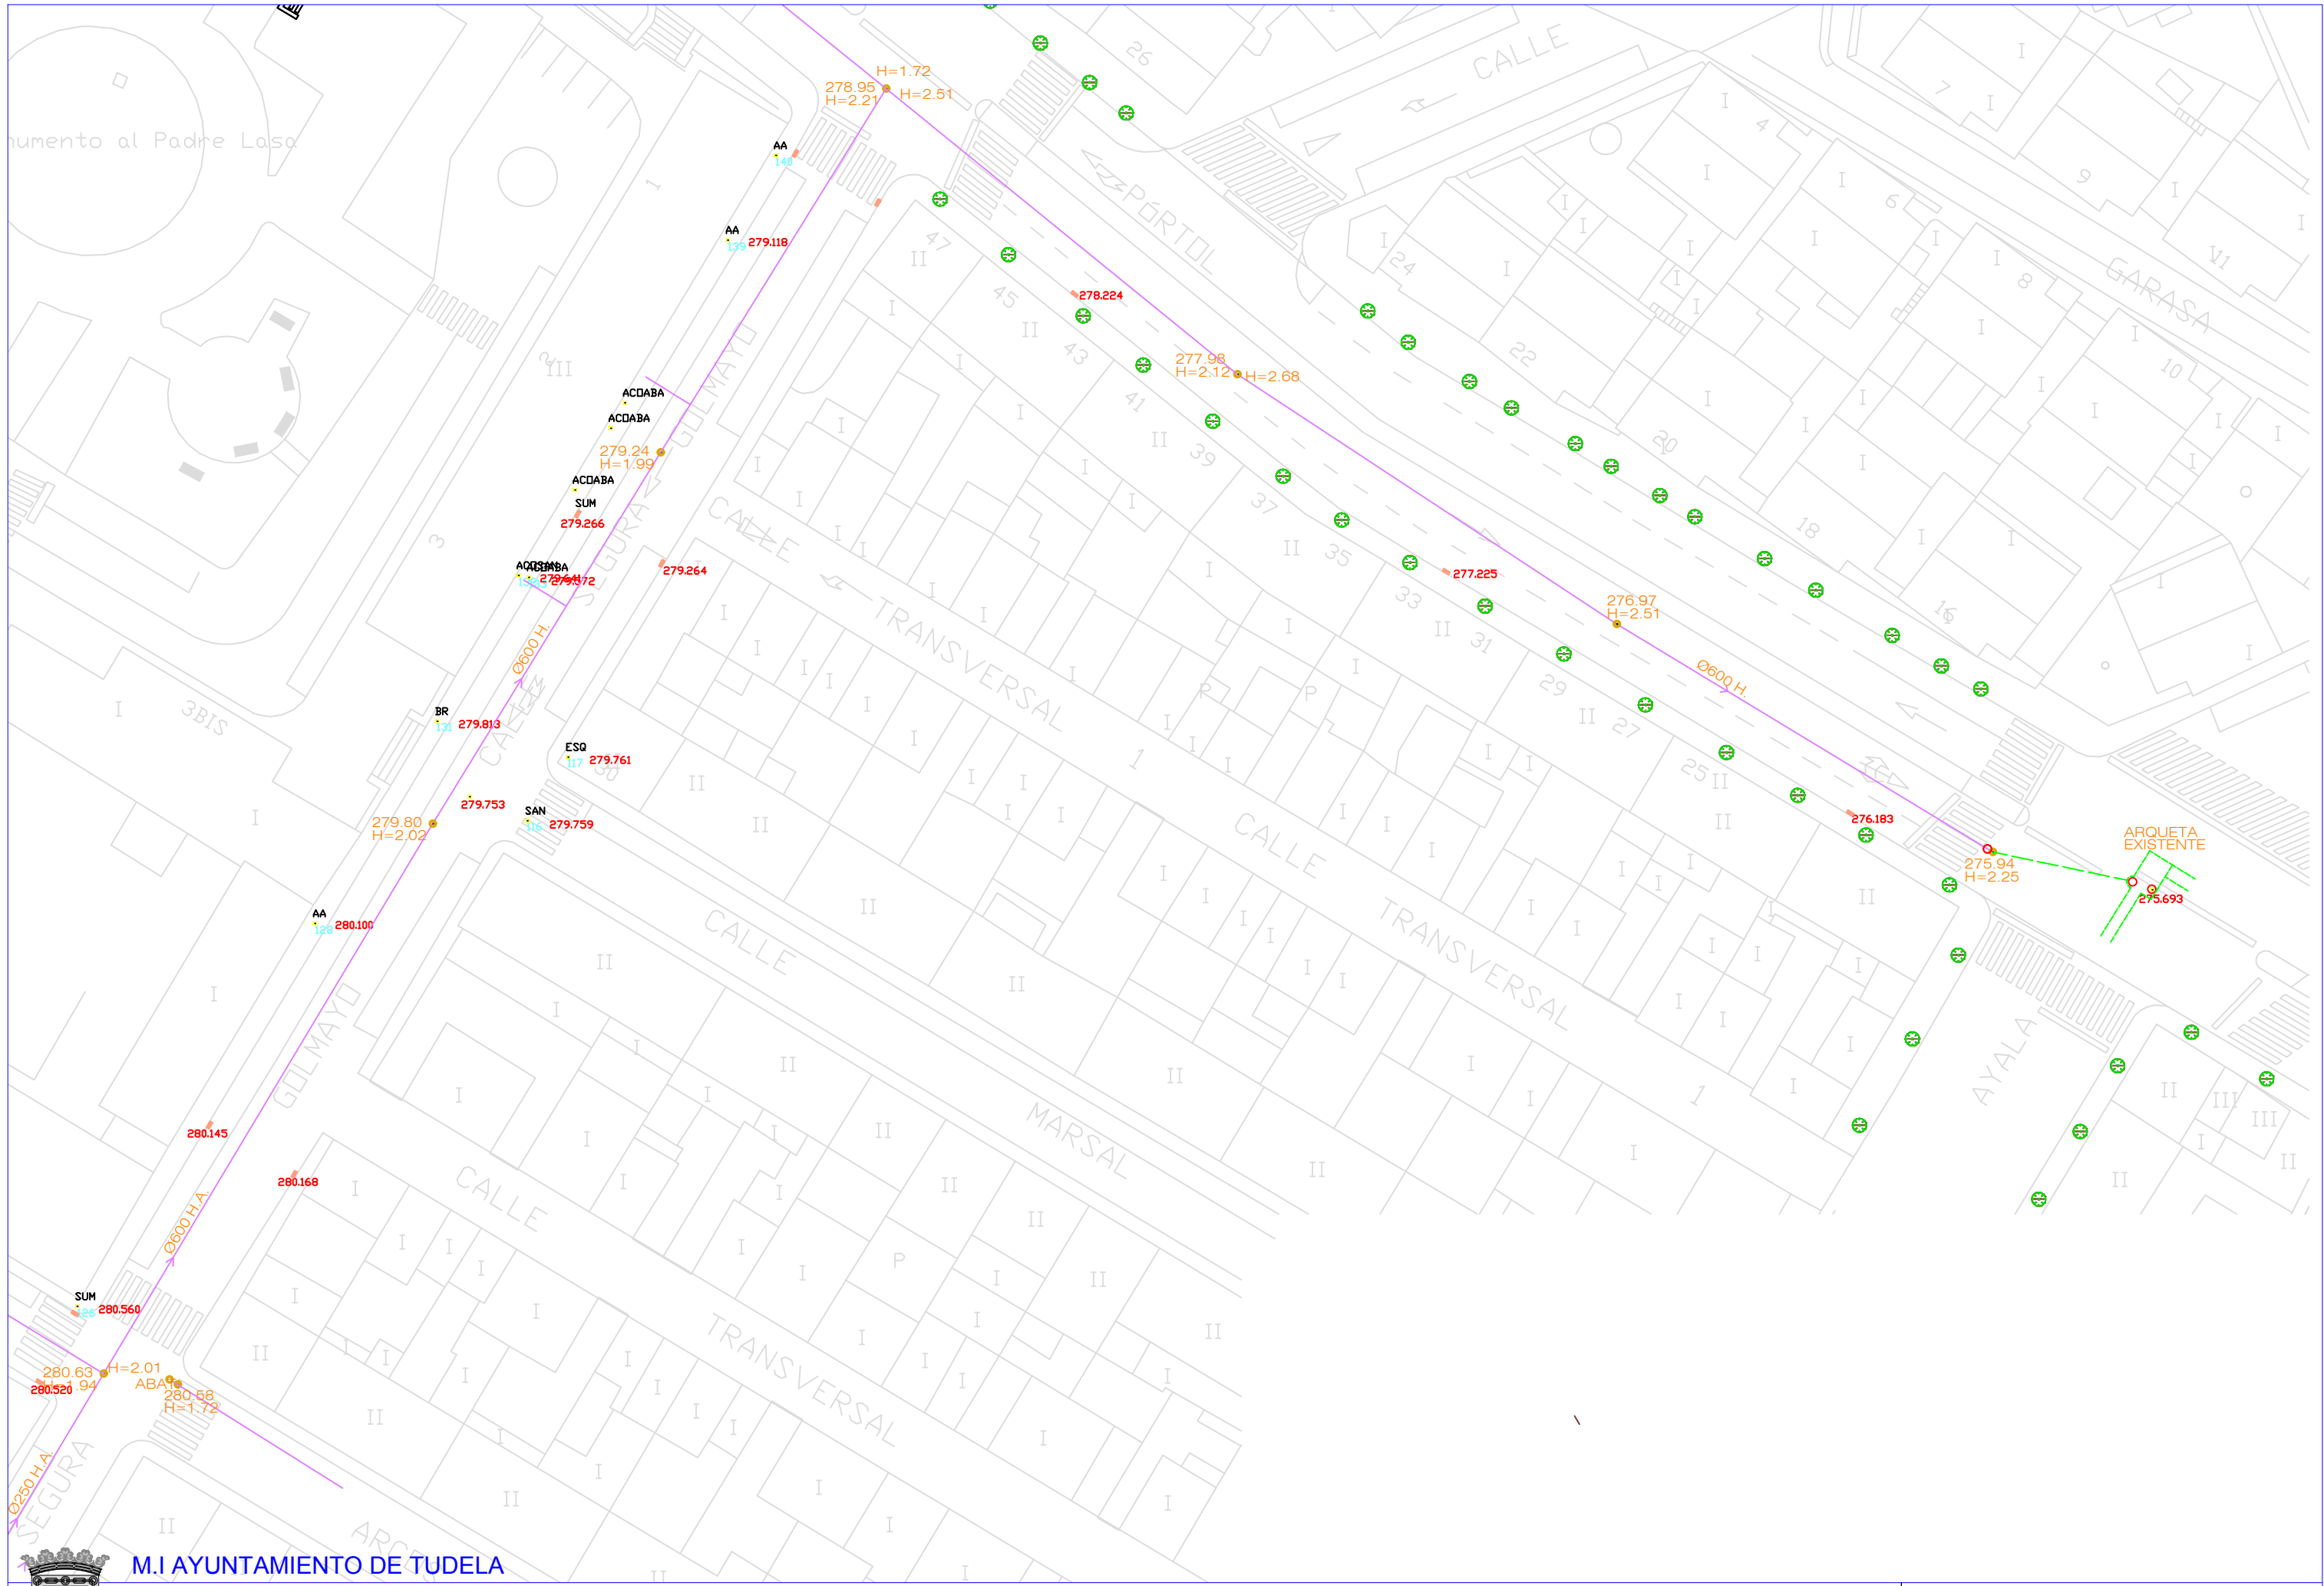

M.I AYUNTAMIENTO DE TUDELA

PLAN DE INVERSIONES LOCALES 2009-2012


RENOVACIÓN DE PAVIMENTACIÓN CALLES ENTRE FDEZ. PORTOLÉS Y CÁNDIDO SANTOS JAIME
BARRIO DE LOURDES - TUDELA

OFICINA TÉCNICA MUNICIPAL

AMAYA PARDO HUGUET
ARQUITECTA

SANEAMIENTO EXISTENTE 3

1/250 (A1) - 1/500 (A3) AGOSTO 2010 Revisado 2016

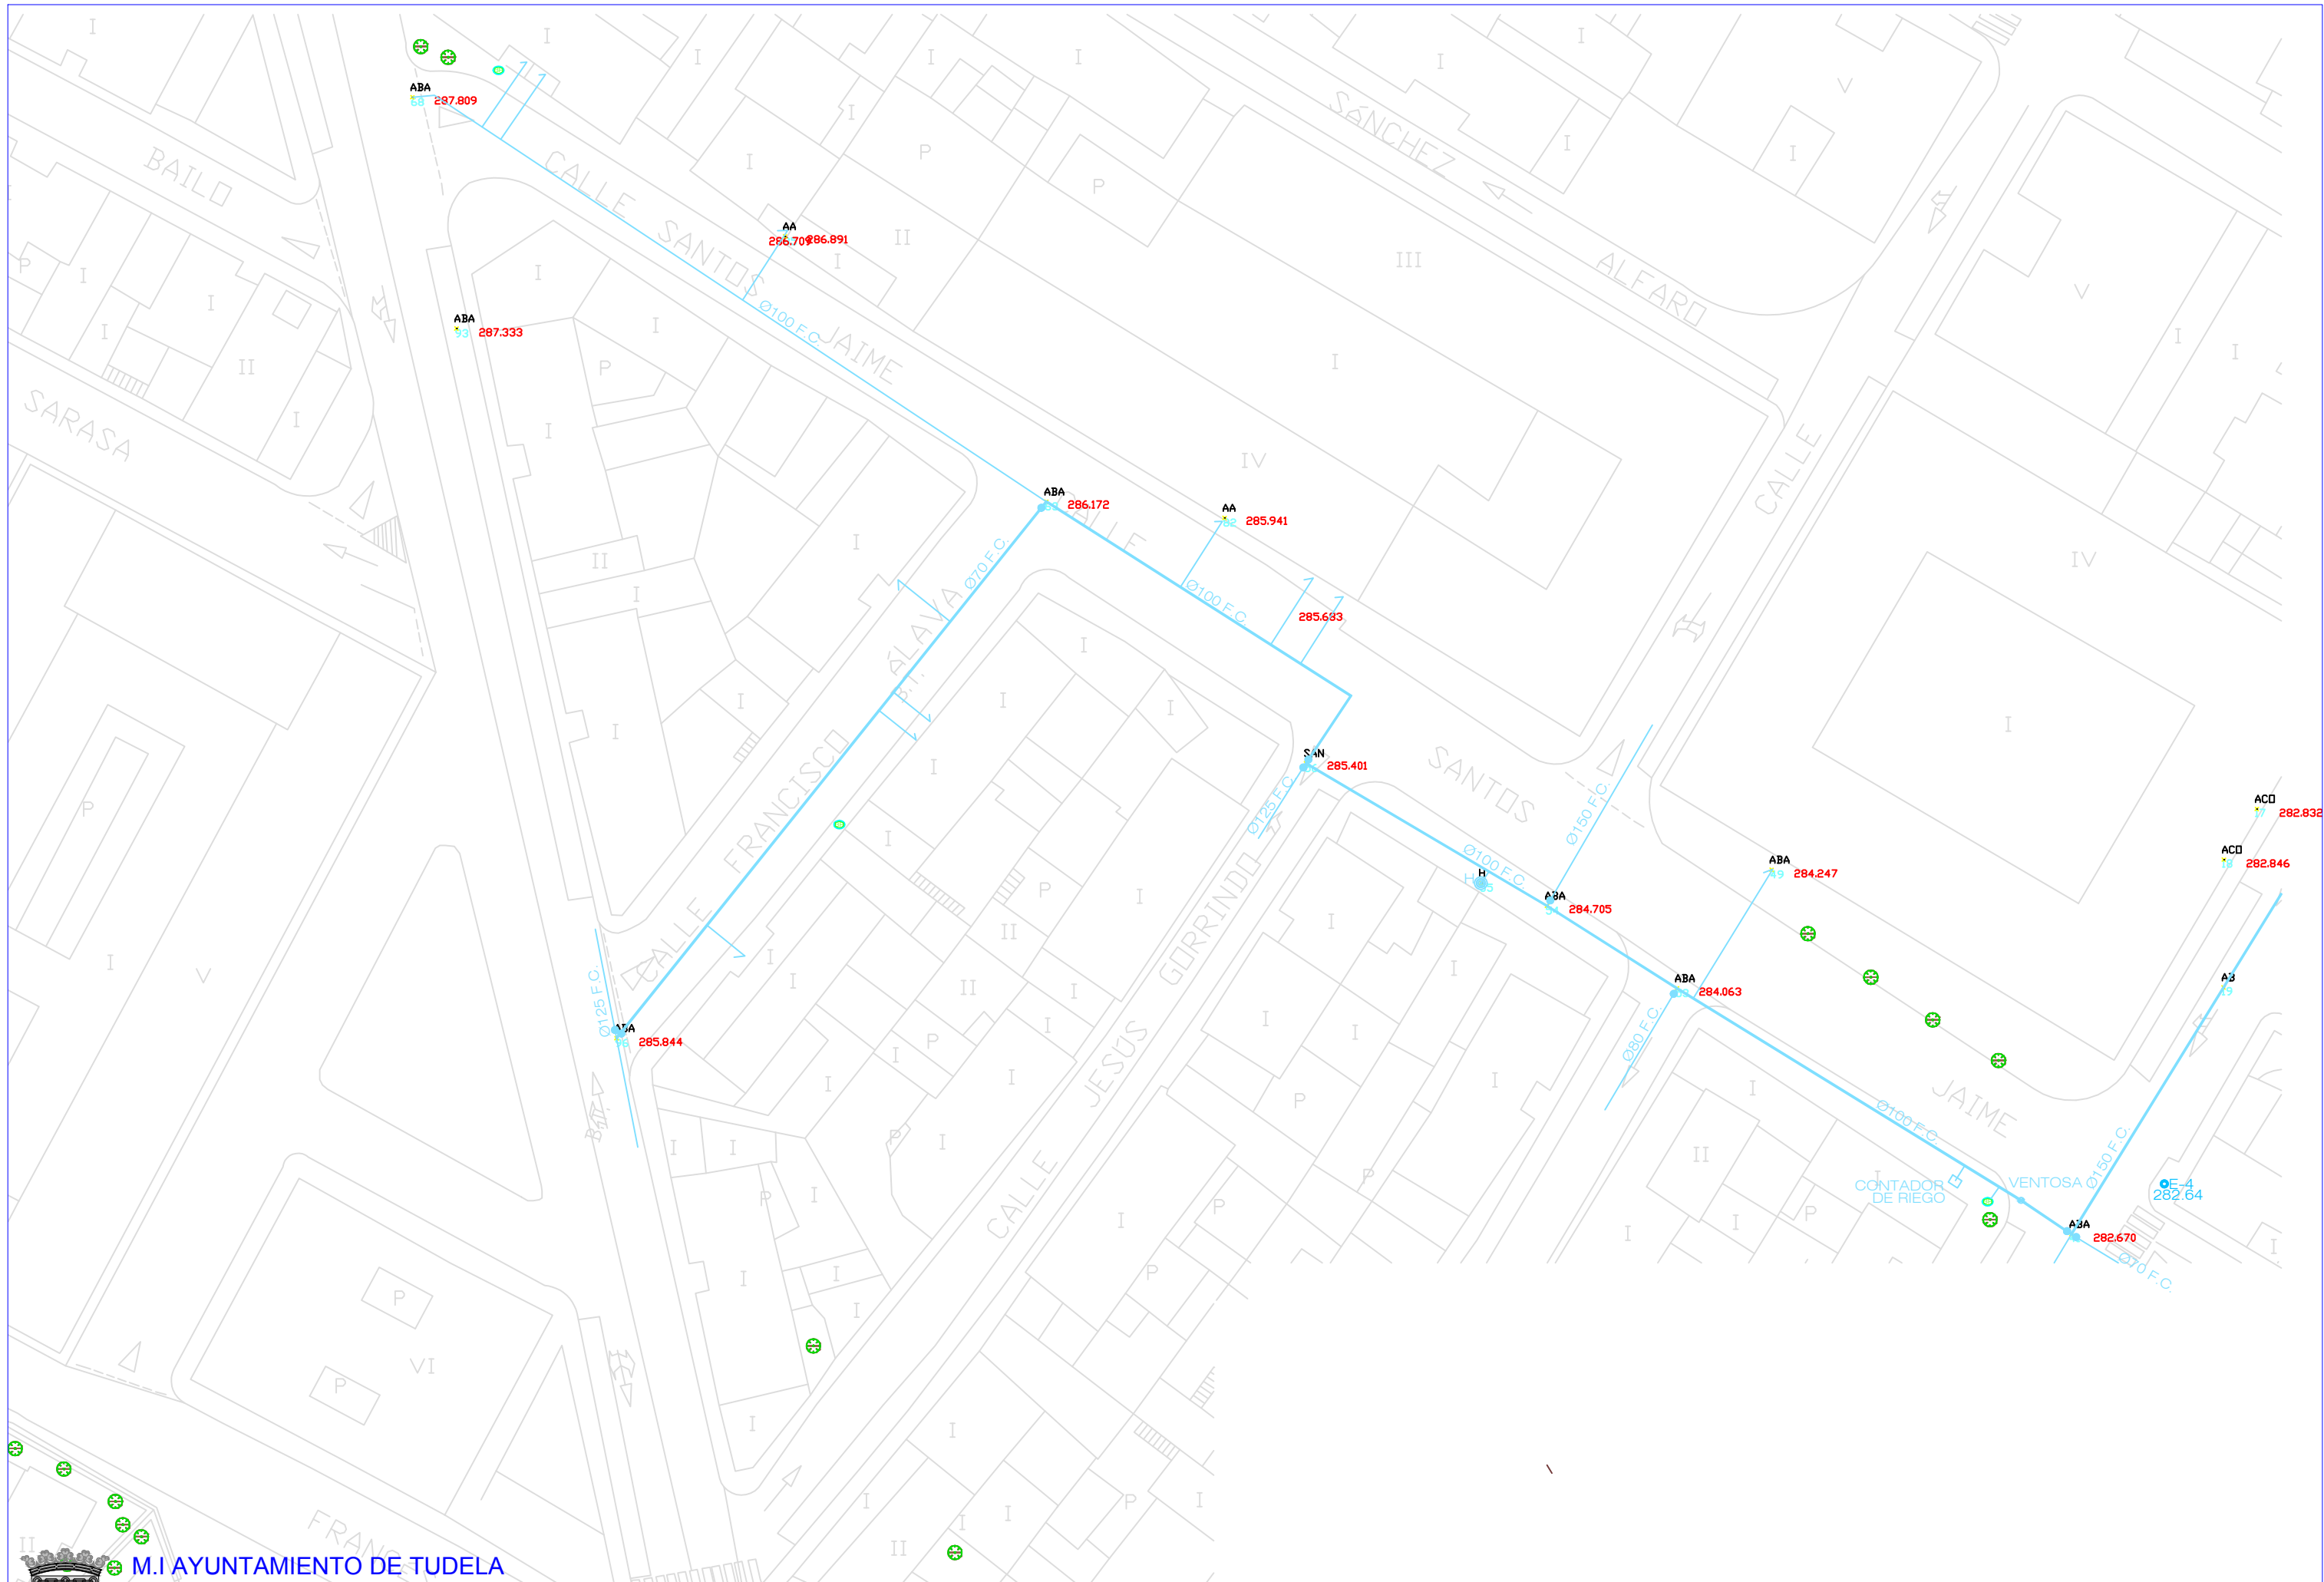

M.I AYUNTAMIENTO DE TUDELA

PLAN DE INVERSIONES LOCALES 2009-2012

RENOVACIÓN DE PAVIMENTACIÓN CALLES ENTRE FDEZ. PORTOLÉS Y CÁNDIDO SANTOS JAIME
BARRIO DE LOURDES - TUDELA


OFICINA TÉCNICA MUNICIPAL

AMAYA PARDO HUGUET
ARQUITECTA

ABASTECIMIENTO EXISTENTE 1

1/250 (A1) - 1/500 (A3) AGOSTO 2010 Revisado 2016

8

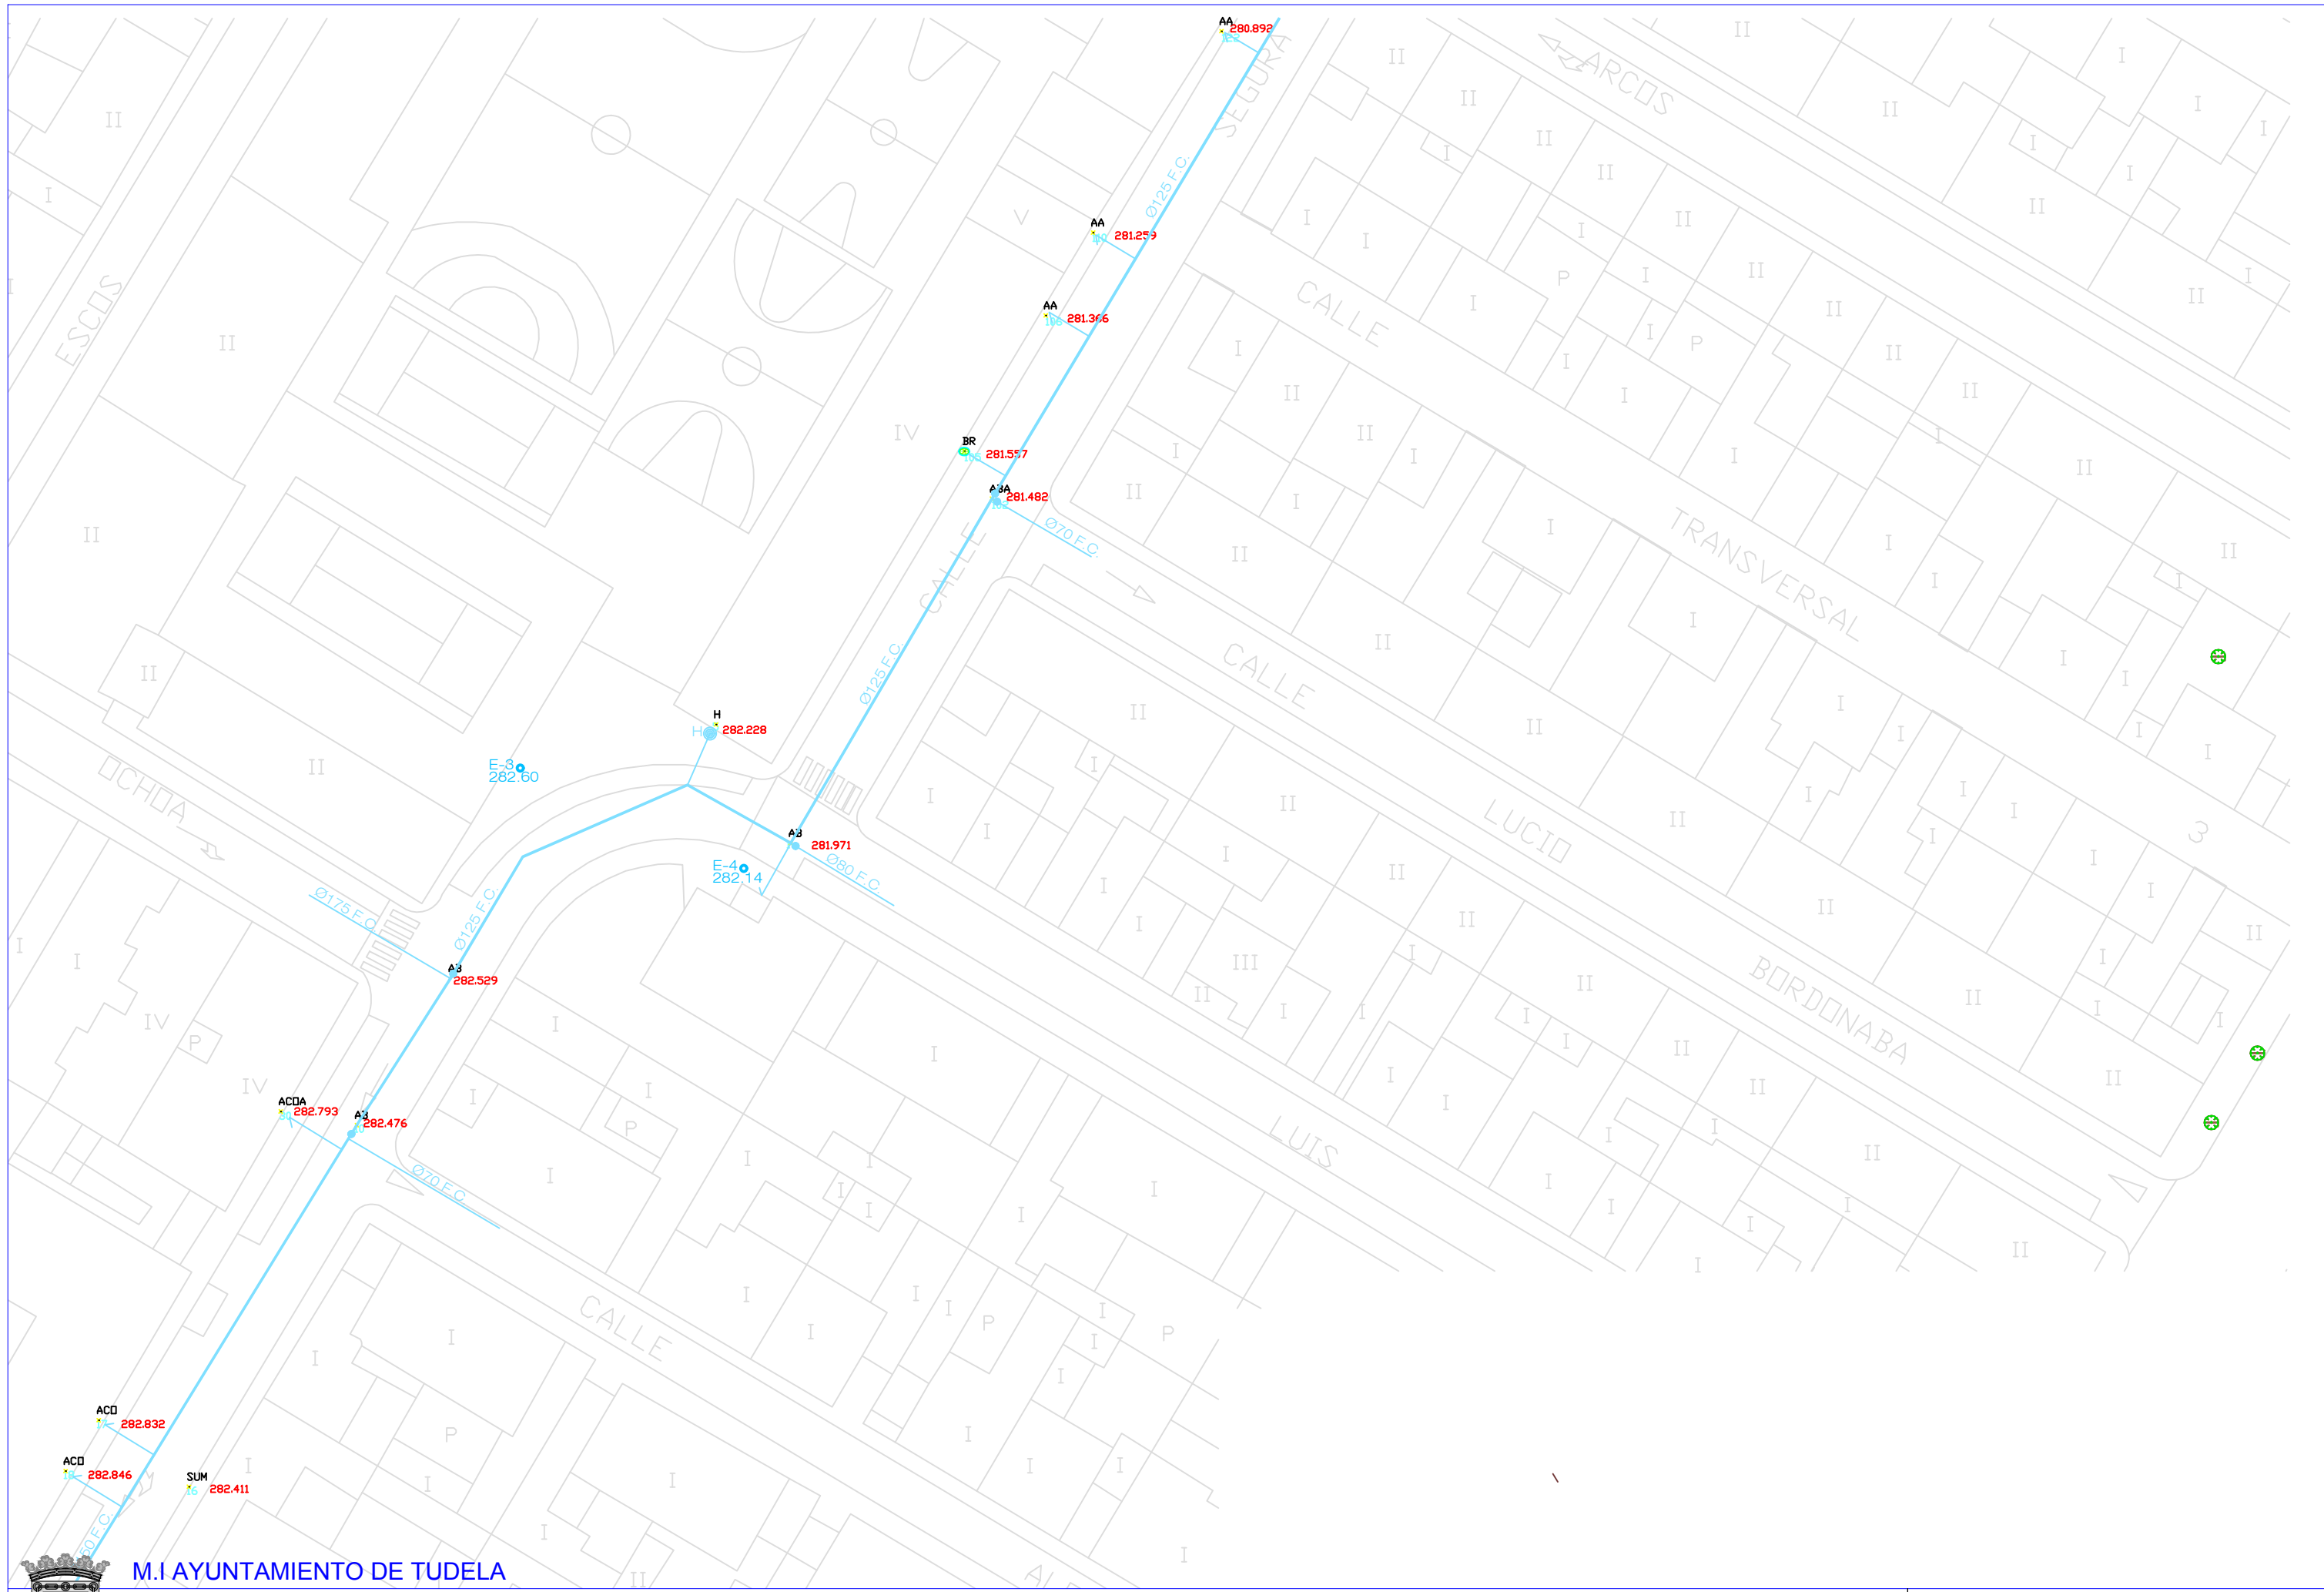

M.I AYUNTAMIENTO DE TUDELA

PLAN DE INVERSIONES LOCALES 2009-2012

RENOVACIÓN DE PAVIMENTACIÓN CALLES ENTRE FDEZ. PORTOLÉS Y CÁNDIDO SANTOS JAIME
BARRIO DE LOURDES - TUDELA

OFICINA TÉCNICA MUNICIPAL

AMAYA PARDO HUGUET
ARQUITECTA

ABASTECIMIENTO EXISTENTE 2

1/250 (A1) - 1/500 (A3) AGOSTO 2010 Revisado 2016