


ASUNTOS SOCIALES, FAMILIA, JUVENTUD Y DEPORTE			
USOS	SUPERFICIE	Nº PUESTOS	
OFICINA ABIERTA	135,13 m²	15	
SALAS REUNION	26,72 m²	-	
OTROS	37,08 m²	-	
TOTAL SUPERFICIE ÚTIL	198,93 m²	15	

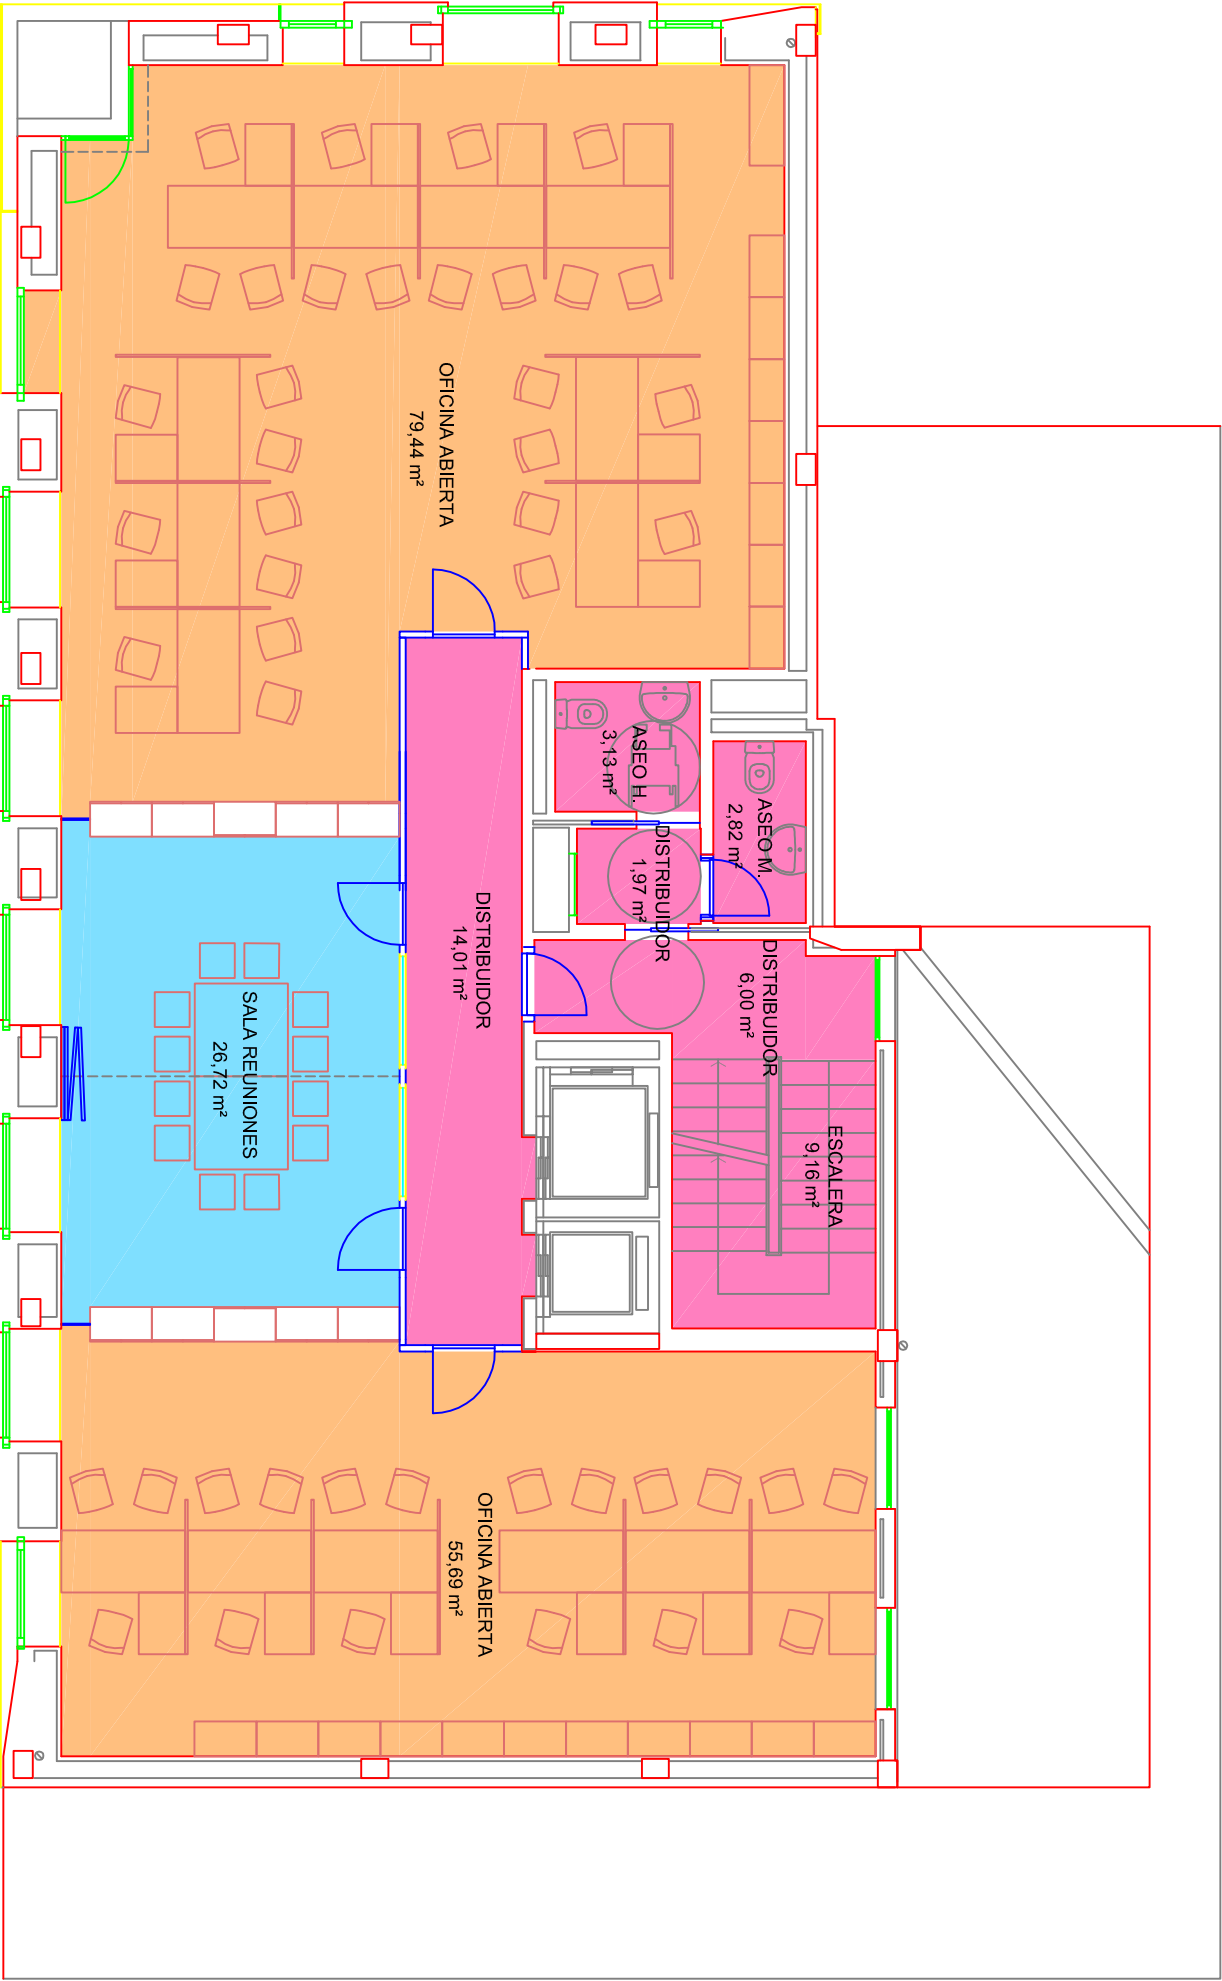

DIRECCIÓN:	Pamplona
DEPARTAMENTO:	C/ Paulino Caballero, 13-1º
Nº INVENTARIO:	Asuntos Sociales, Familia, Juventud y Deporte
FECHA:	190
ESCALA:	30-12-2008
REALIZADO POR:	1.:100

