


ASUNTOS SOCIALES, FAMILIA, JUVENTUD Y DEPORTE			
USOS		SUPERFICIE	Nº PUESTOS
	OFICINA ABIERTA	131,93 m²	12
	ZONA ATENCIÓN AL PÚBLICO	7,32 m²	1
	OTROS	52,87 m²	-
TOTAL SUPERFICIE ÚTIL		192,12 m²	13

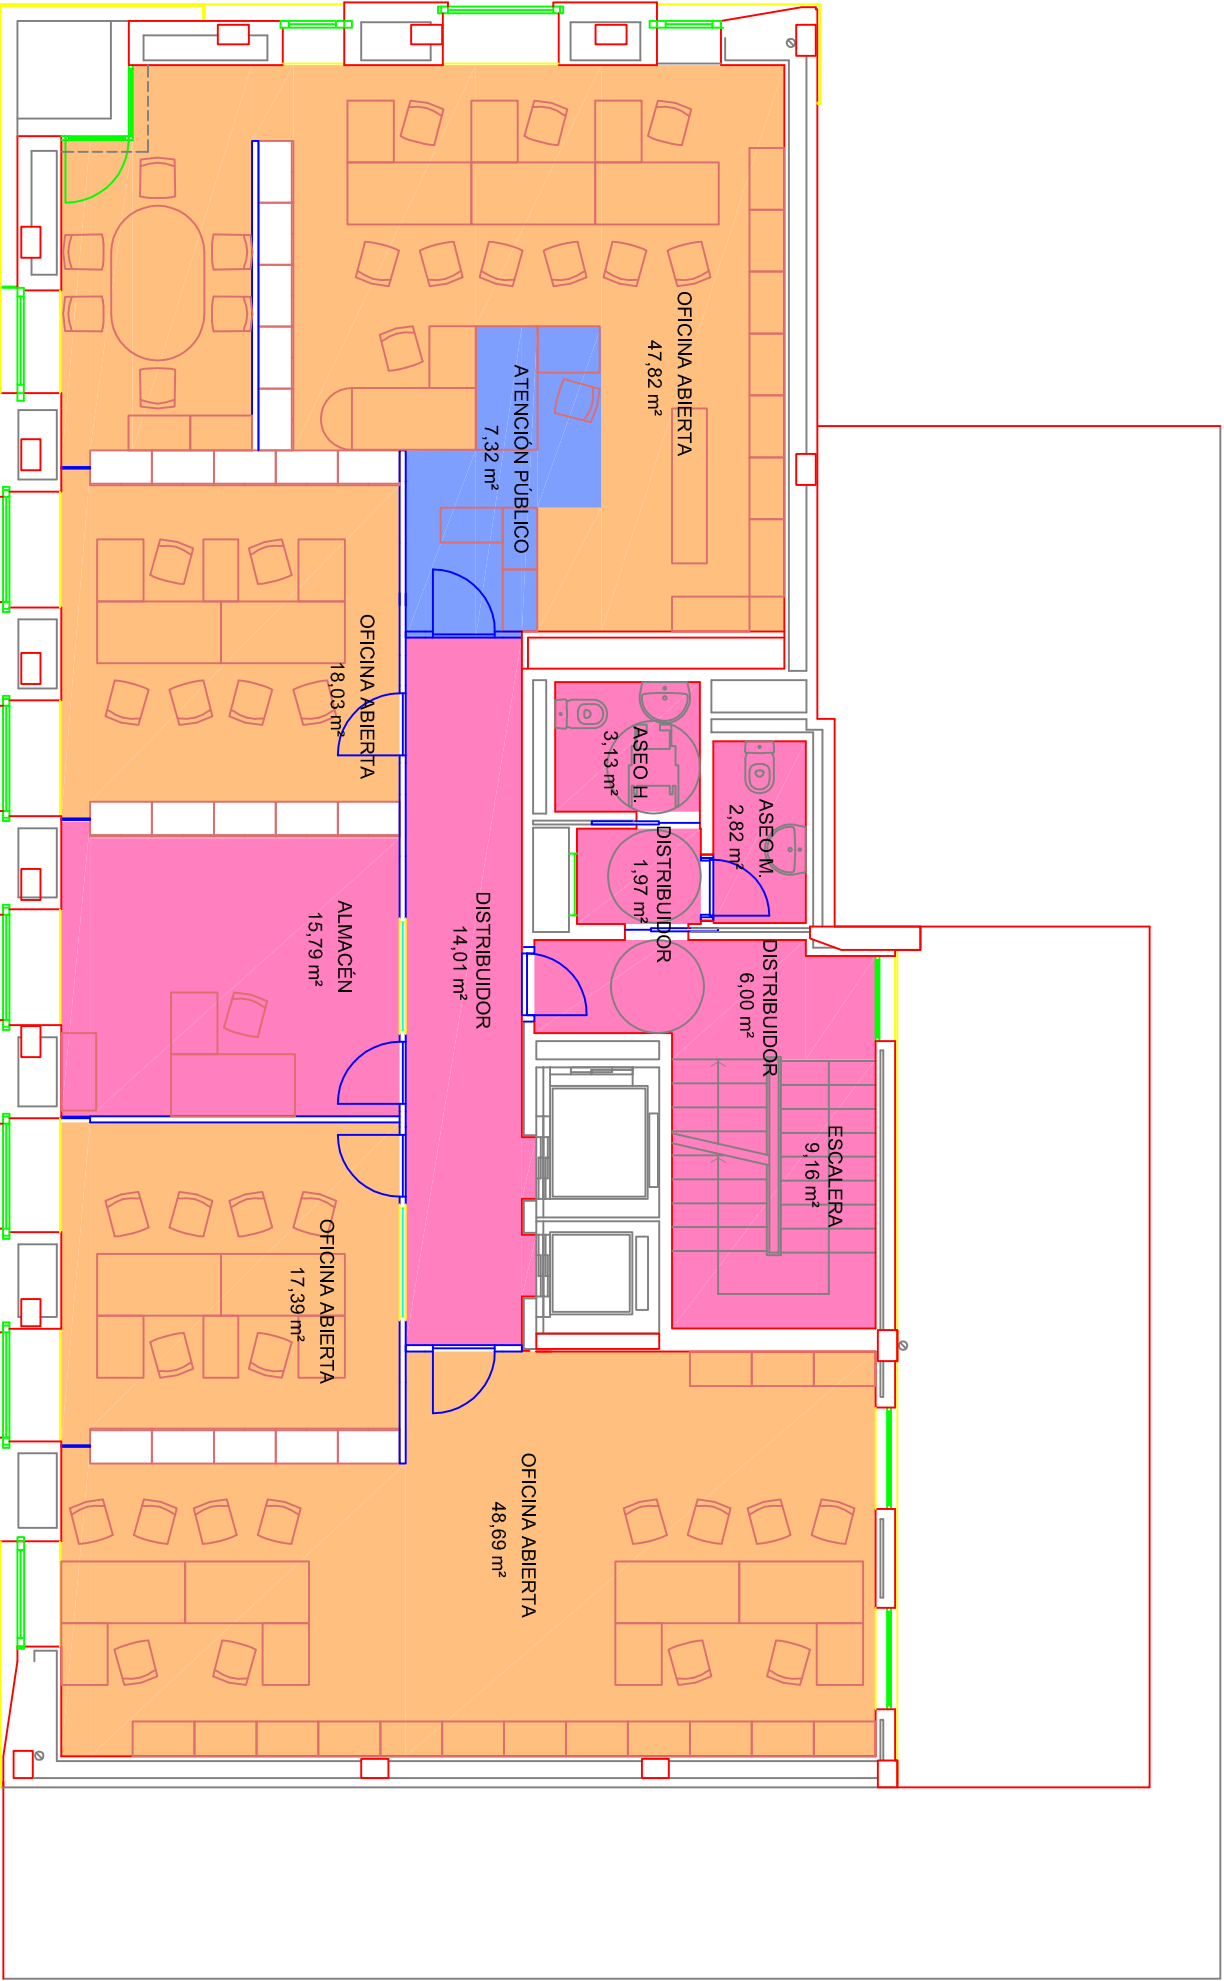

DIRECCIÓN:	Pamplona
DEPARTAMENTO:	C/ Paulino Caballero, 13-2º
Nº INVENTARIO:	Asuntos Sociales, Familia, Juventud y Deporte
FECHA:	190
ESCALA:	30-12-2008
REALIZADO POR:	1:100

