


ASUNTOS SOCIALES, FAMILIA, JUVENTUD Y DEPORTE			
USOS		SUPERFICIE	Nº PUESTOS
	OFICINA ABIERTA	135,05 m²	12
	SALAS REUNION	22,77 m²	-
	OTROS	38,28 m²	-
TOTAL SUPERFICIE ÚTIL		196,10 m²	12

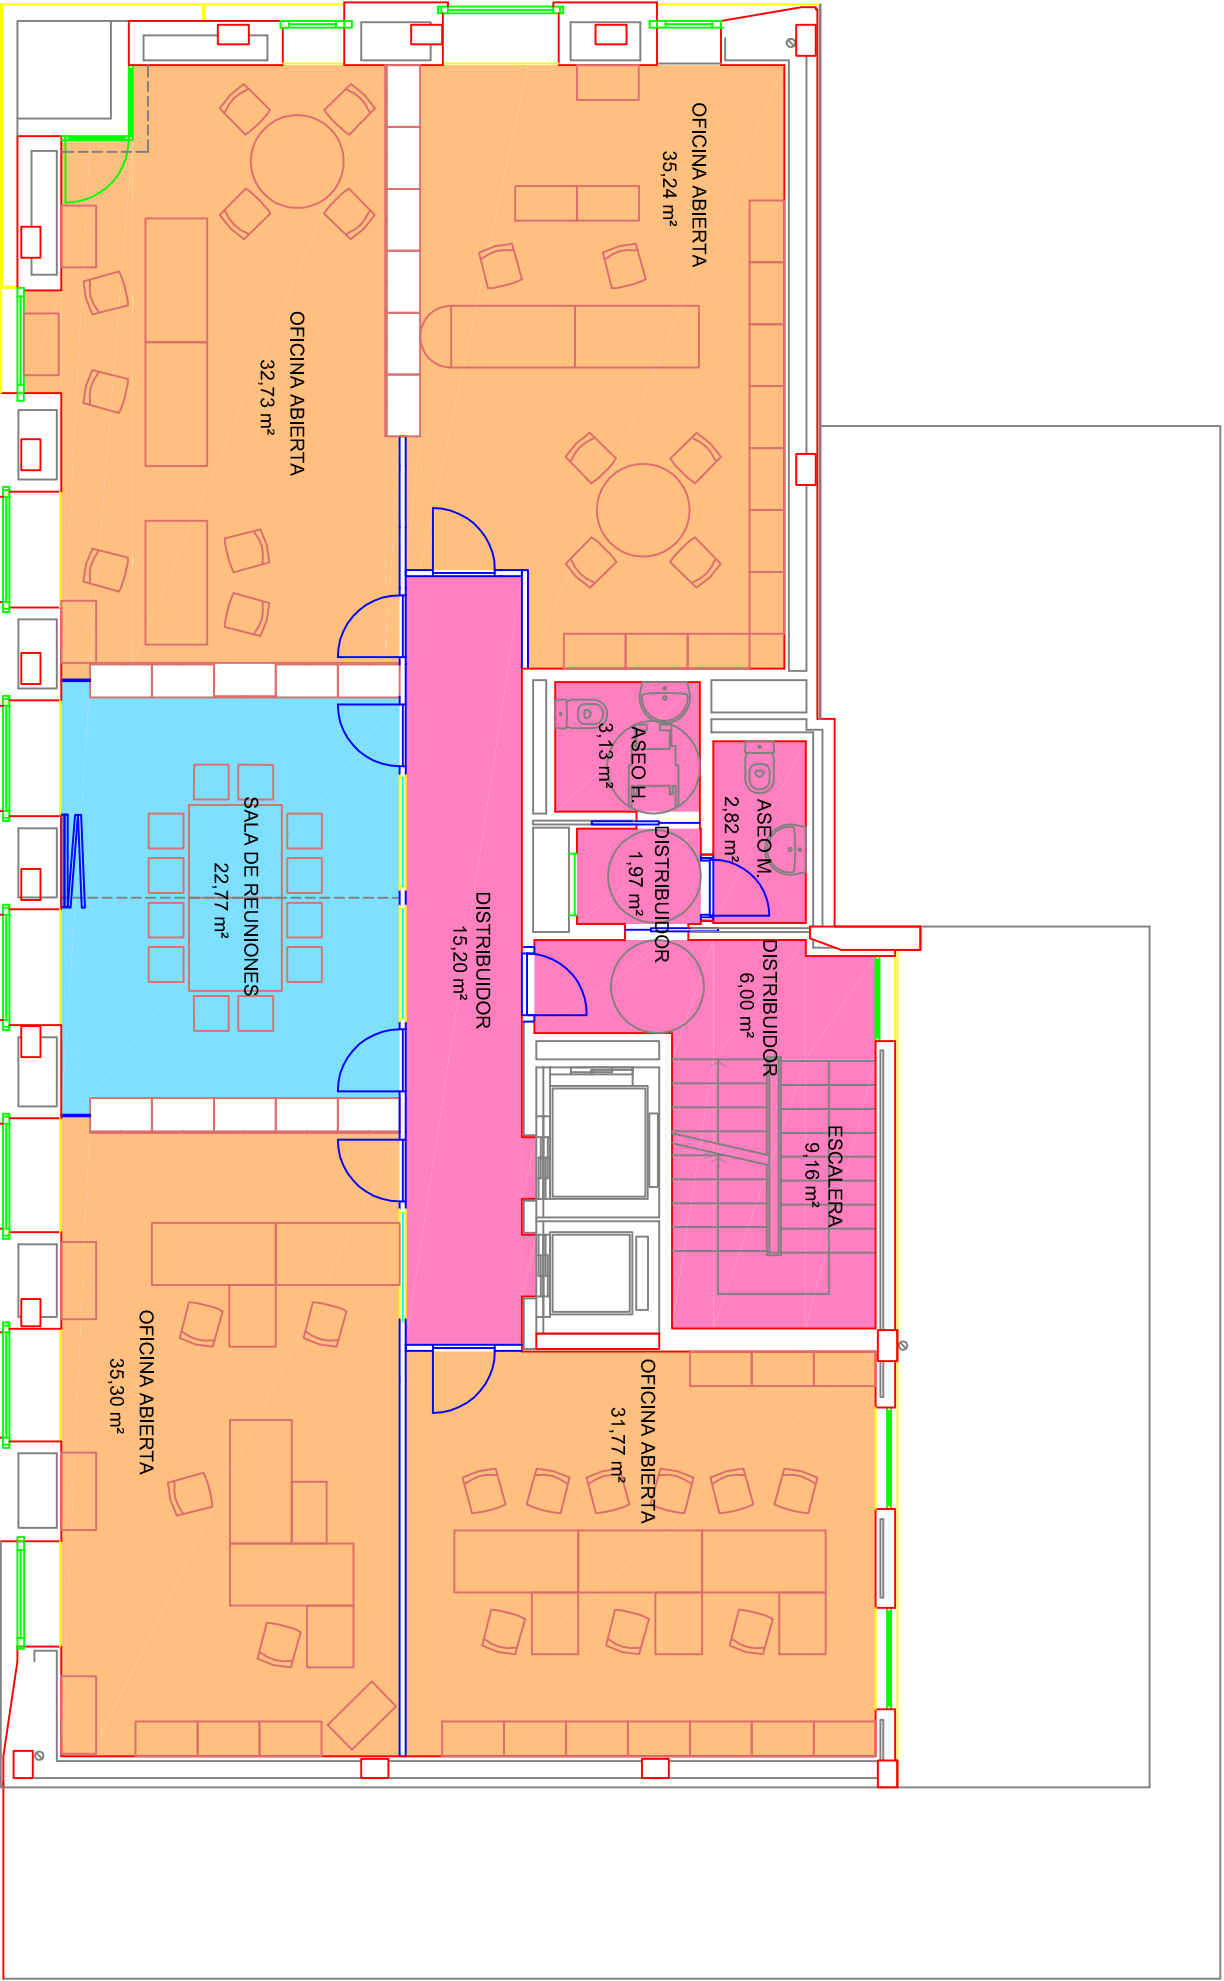

DIRECCIÓN:	Pamplona
DEPARTAMENTO:	C/ Paulino Caballero, 13-5º
Nº INVENTARIO:	Asuntos Sociales, Familia, Juventud y Deporte
FECHA:	190
ESCALA:	30-12-2008
REALIZADO POR:	1.:100

