


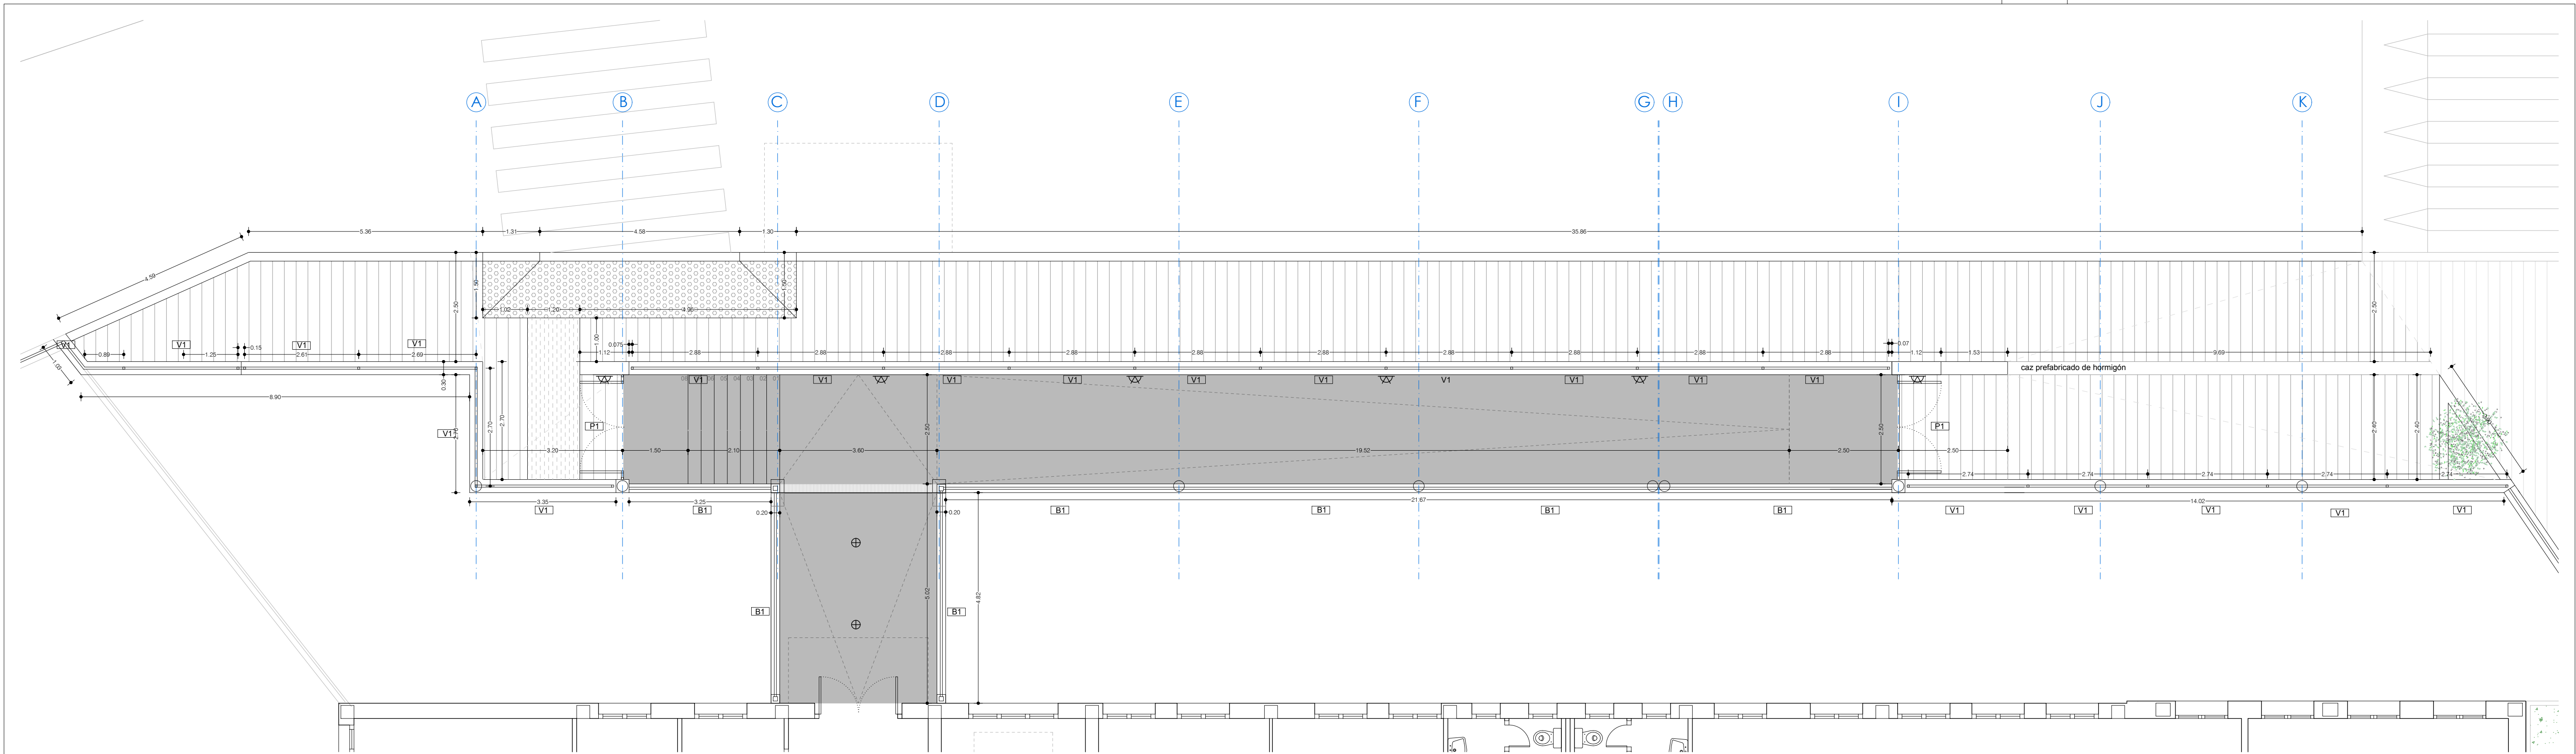


PLANTA DE LA INTERVENCIÓN e 1/75


- LEYENDA DE MATERIALES
- Pavimento baldosa hidráulica similar a la existente
 - Pavimento baldosa hidráulica abotonada similar a la existente
 - Pavimento baldosa hidráulica acanalada indicadora paso de cebra
 - Pavimento loseta hormigón lisa 40x40
 - Proyector led 20W
 - Dowlight led 20W

DETALLE CONSTRUCTIVO e 1/25


MEMORIA DE CARPINTERÍA Y CERRAJERÍA E 1/50

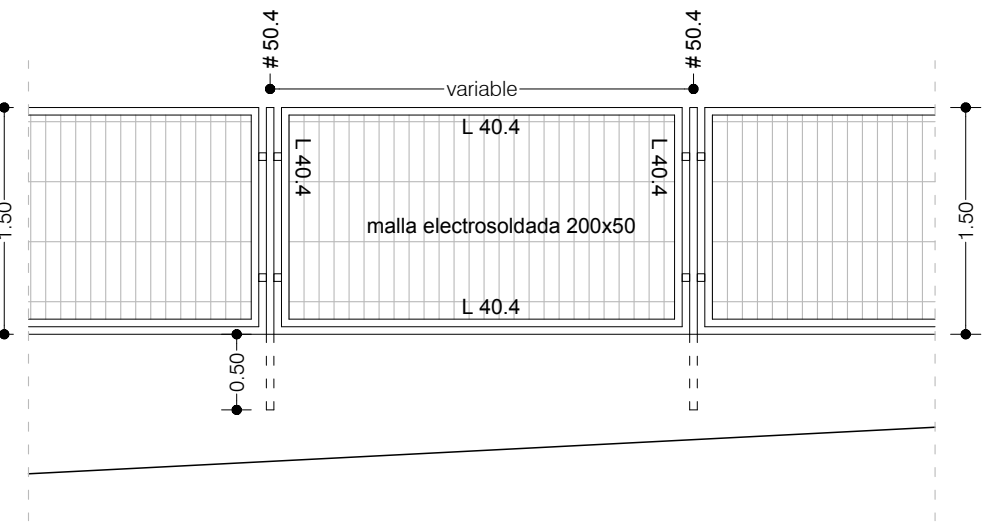

V1
Valla de cierre
Lacado en color a elegir por la DF

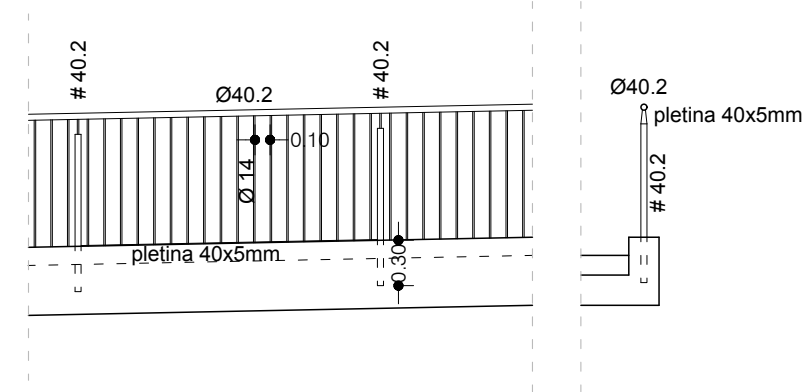

B1
Barandilla interior
Lacado en color a elegir por la DF

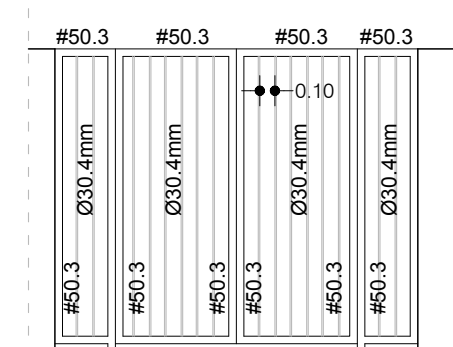

P1
Puerta entrada
Lacado en color a elegir por la DF
Manilla y cerradura
3 bisagras por hoja

