


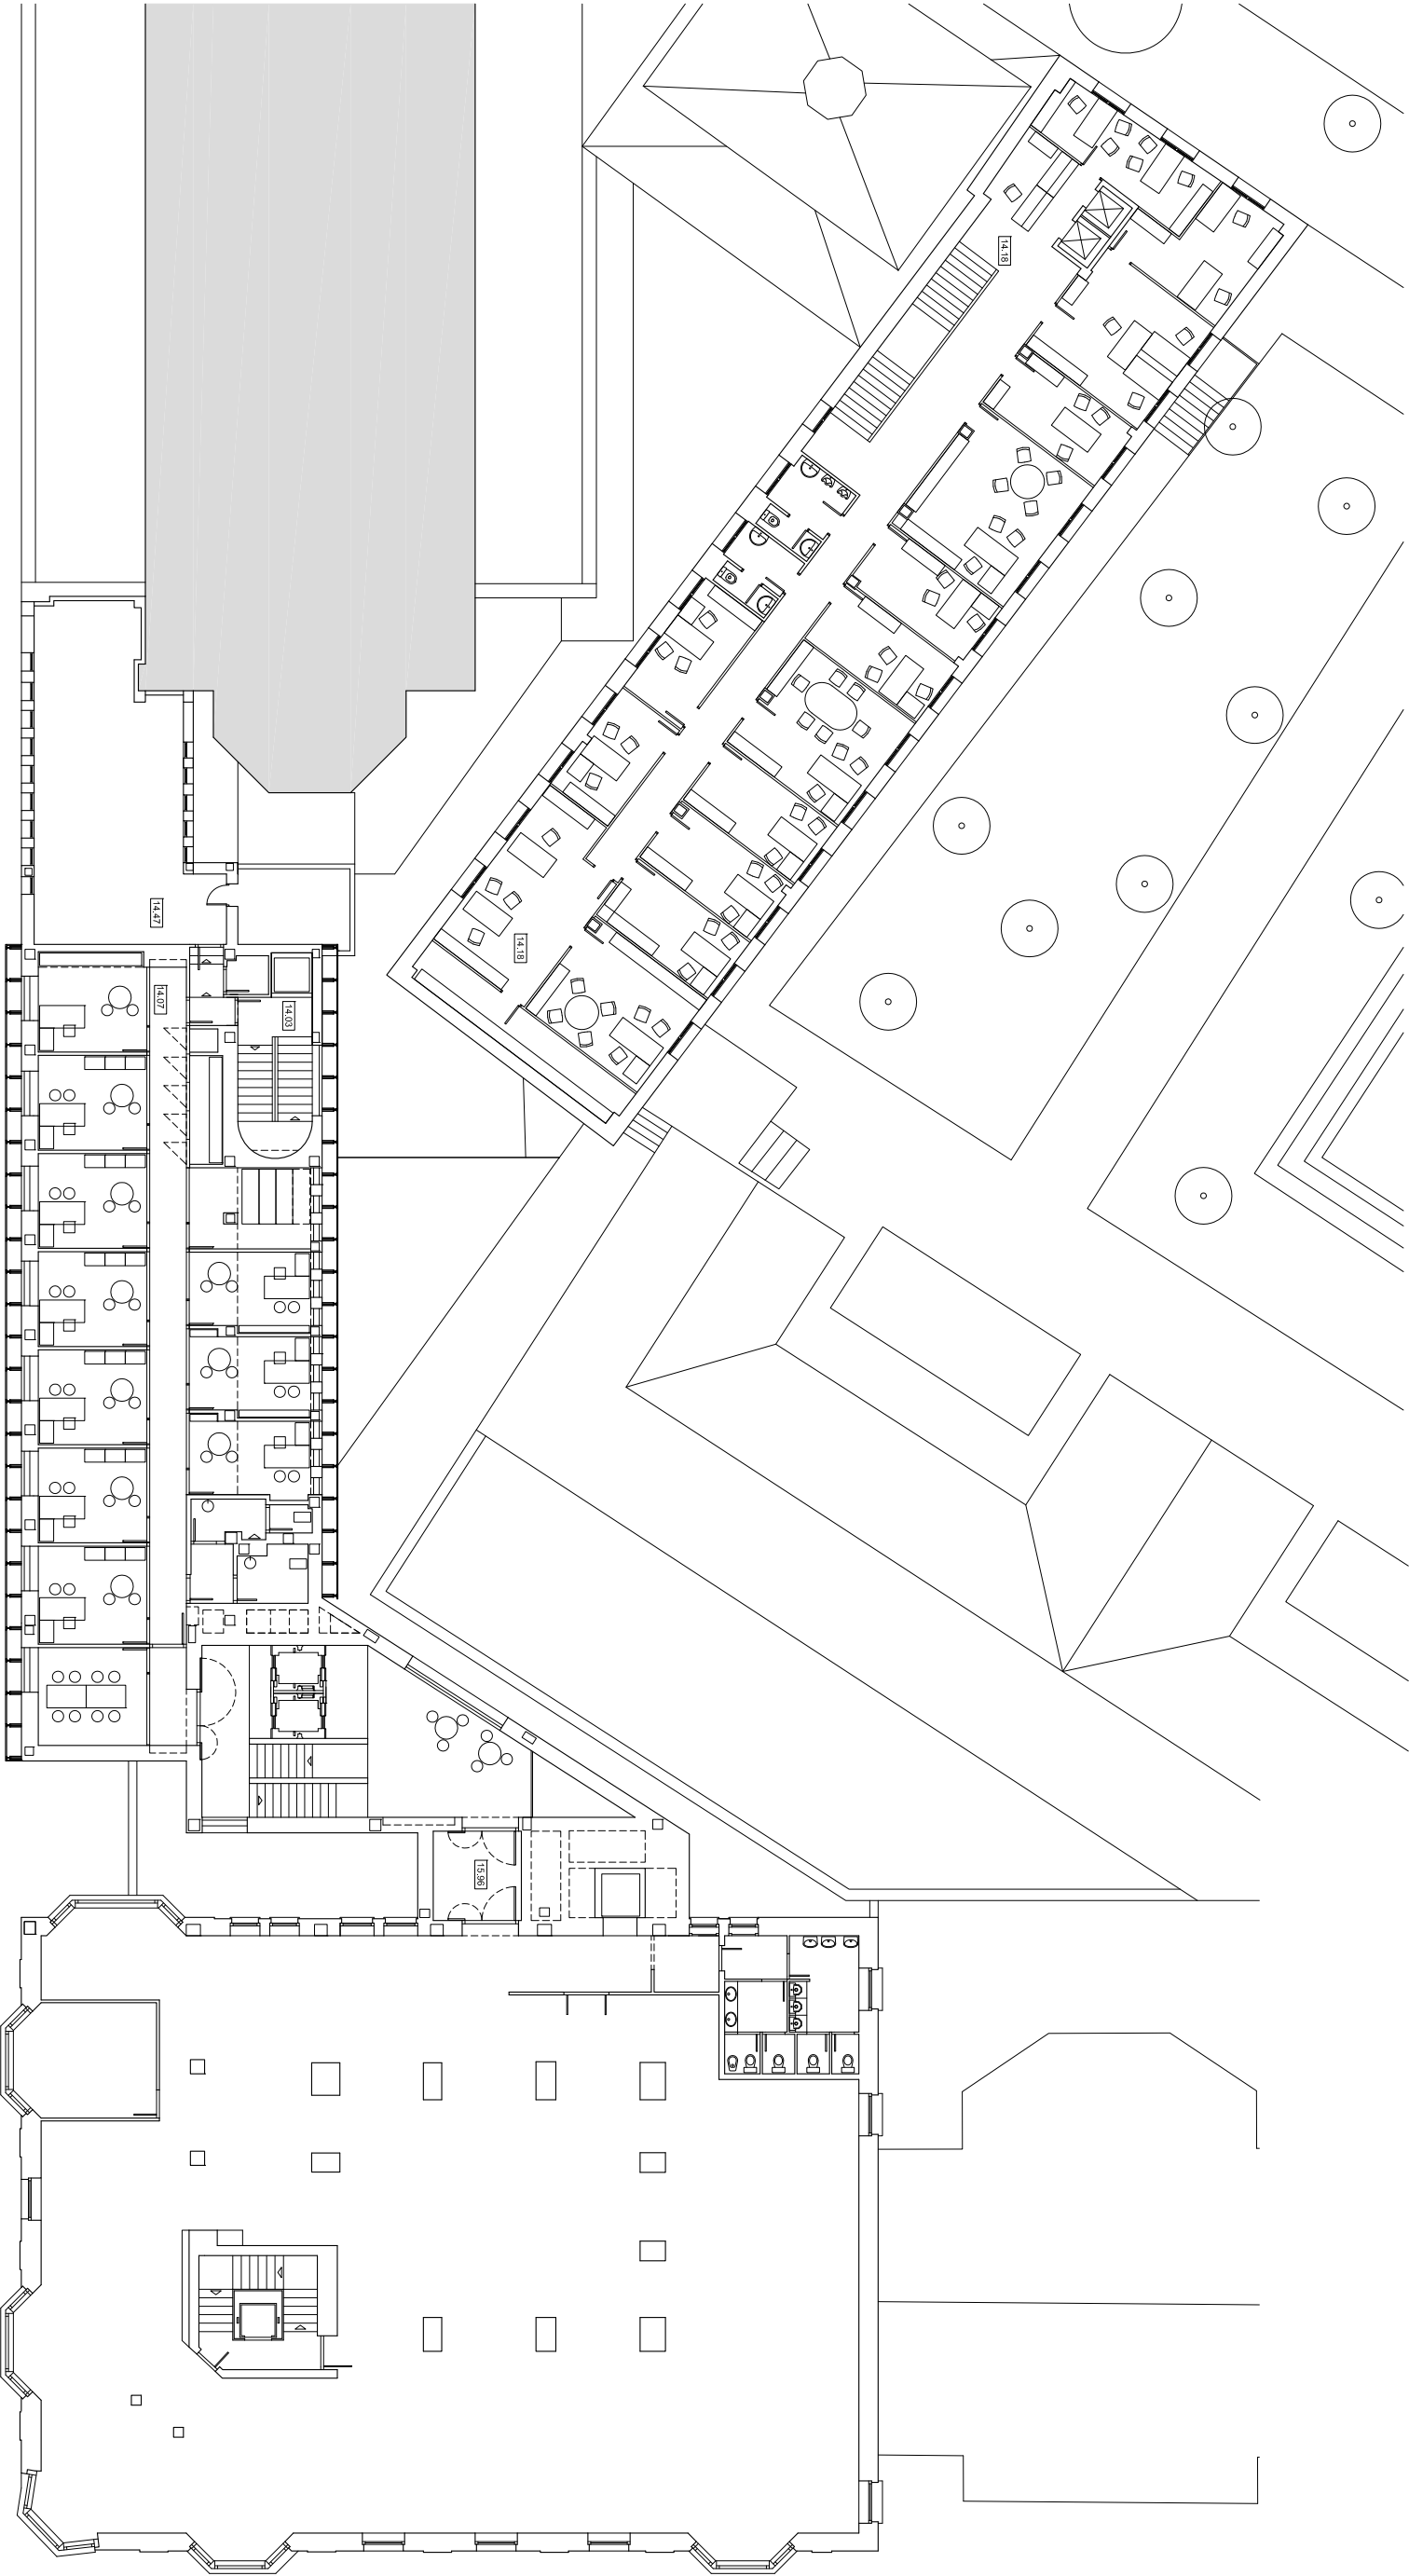

E: 1/250

modificación P.E.R.I. I y II ensanche

JAVIER BARRIOS Y MANUEL ENRIQUETA arquitectos

brn@viverarquitectura.com

Unidad Programática XV, Zona ZOR-1, Unidad Básica 219

DEPARTAMENTO DE ECONOMÍA Y HACIENDA, GOBIERNO DE NAVARRA


J. BARRIOS