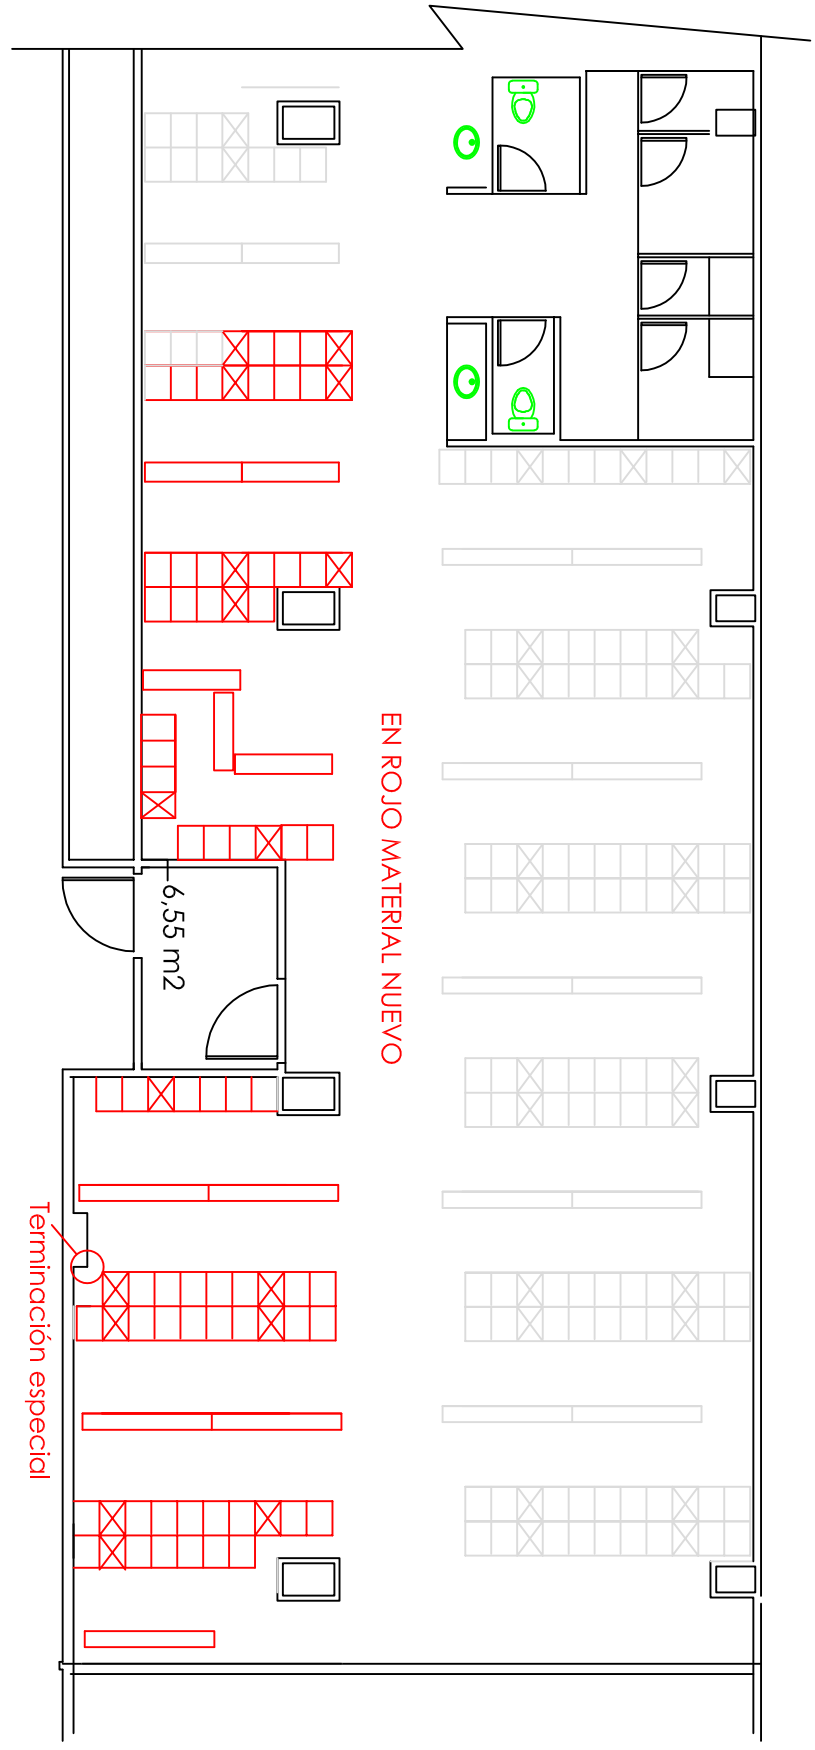
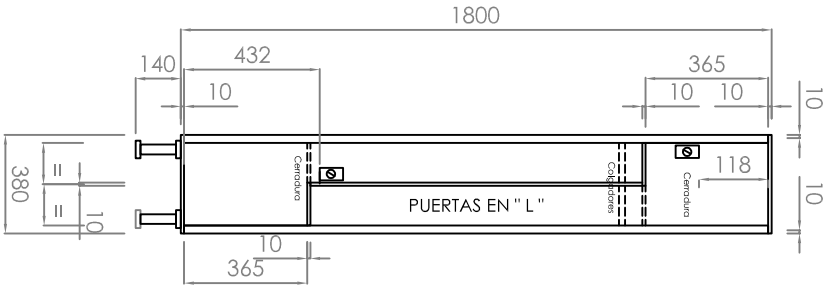

EN ROJO MATERIAL NUEVO
6,55 m2
Terminación especial


1800
140
432
10
365
10
10
10
380
10
10
365
118
10
Cerradura
Cerradura
PUERTAS EN " L "