


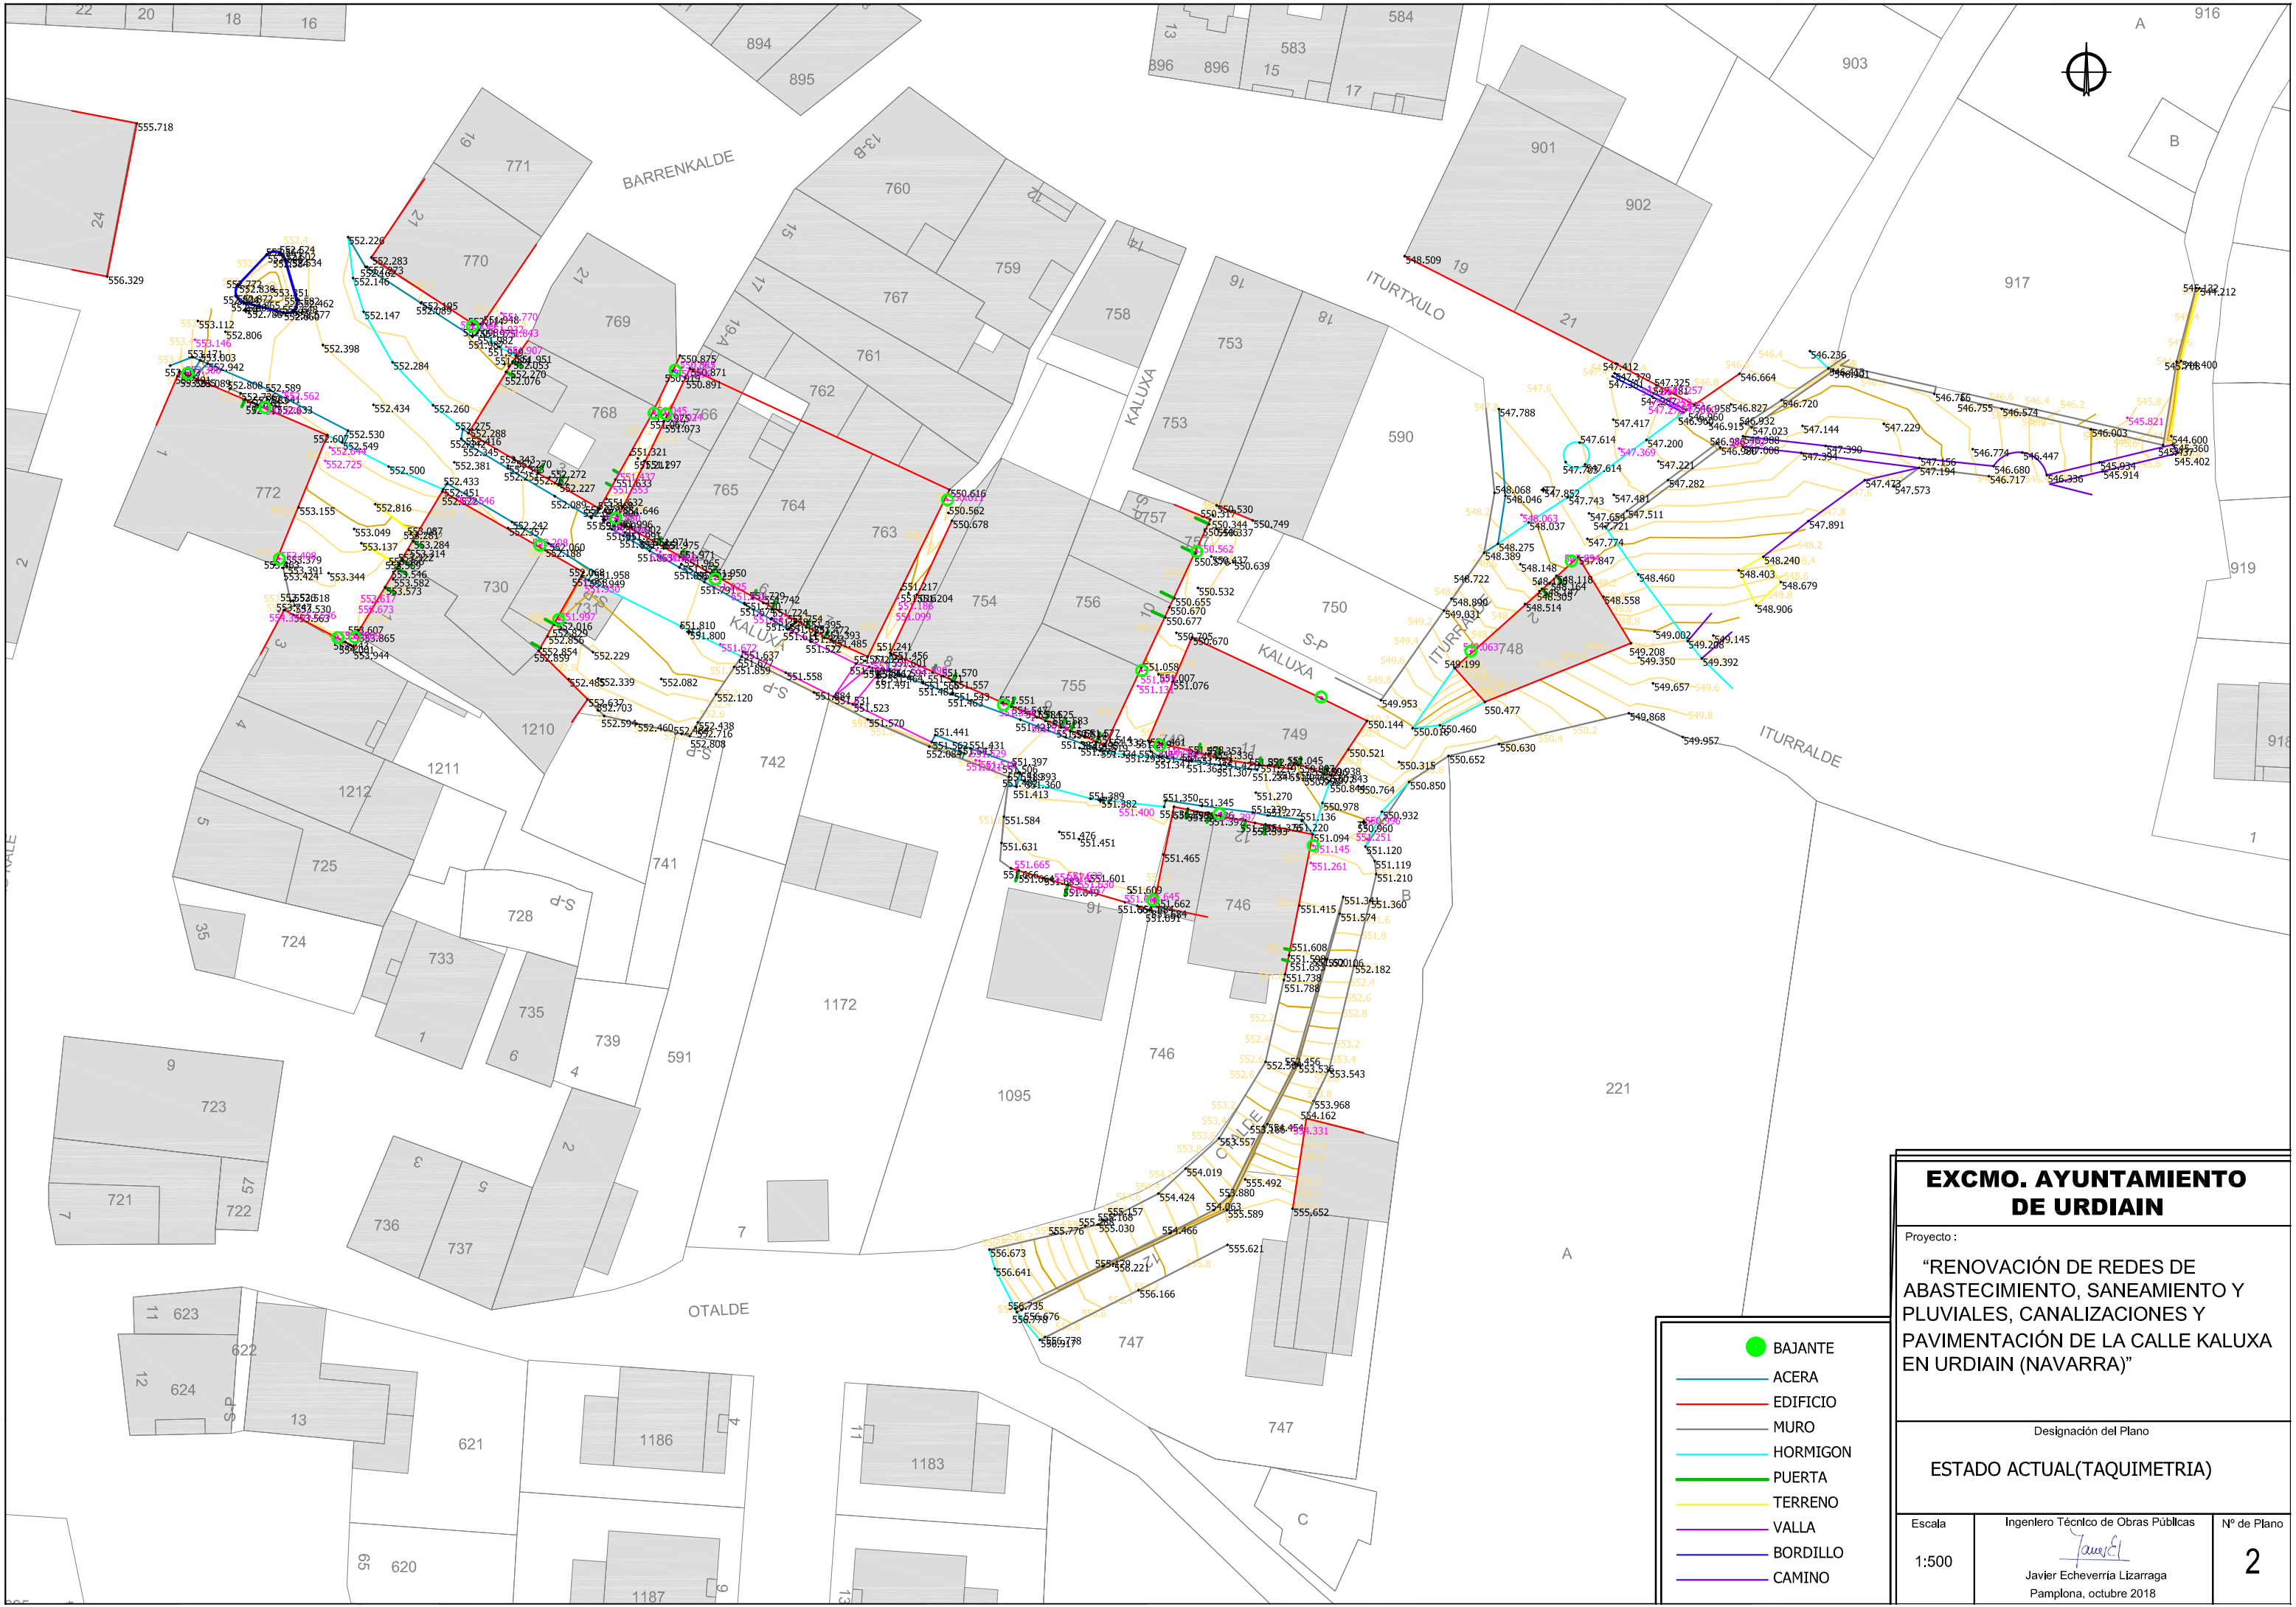

EXCMO. AYUNTAMIENTO
DE URDIAIN

Proyecto :
“RENOVACIÓN DE REDES DE
ABASTECIMIENTO, SANEAMIENTO Y
PLUVIALES, CANALIZACIONES Y
PAVIMENTACIÓN DE LA CALLE KALUXA
EN URDIAIN (NAVARRA)”

Designación del Plano

ESTADO ACTUAL(TAQUIMETRIA)

Escala
1:500

Ingeniero Técnico de Obras Públicas

Javier Echeverría Lizarraga
Pamplona, octubre 2018

Nº de Plano
2

- BAJANTE
- ACERA
- EDIFICIO
- MURO
- HORMIGON
- PUERTA
- TERRENO
- VALLA
- BORDILLO
- CAMINO