


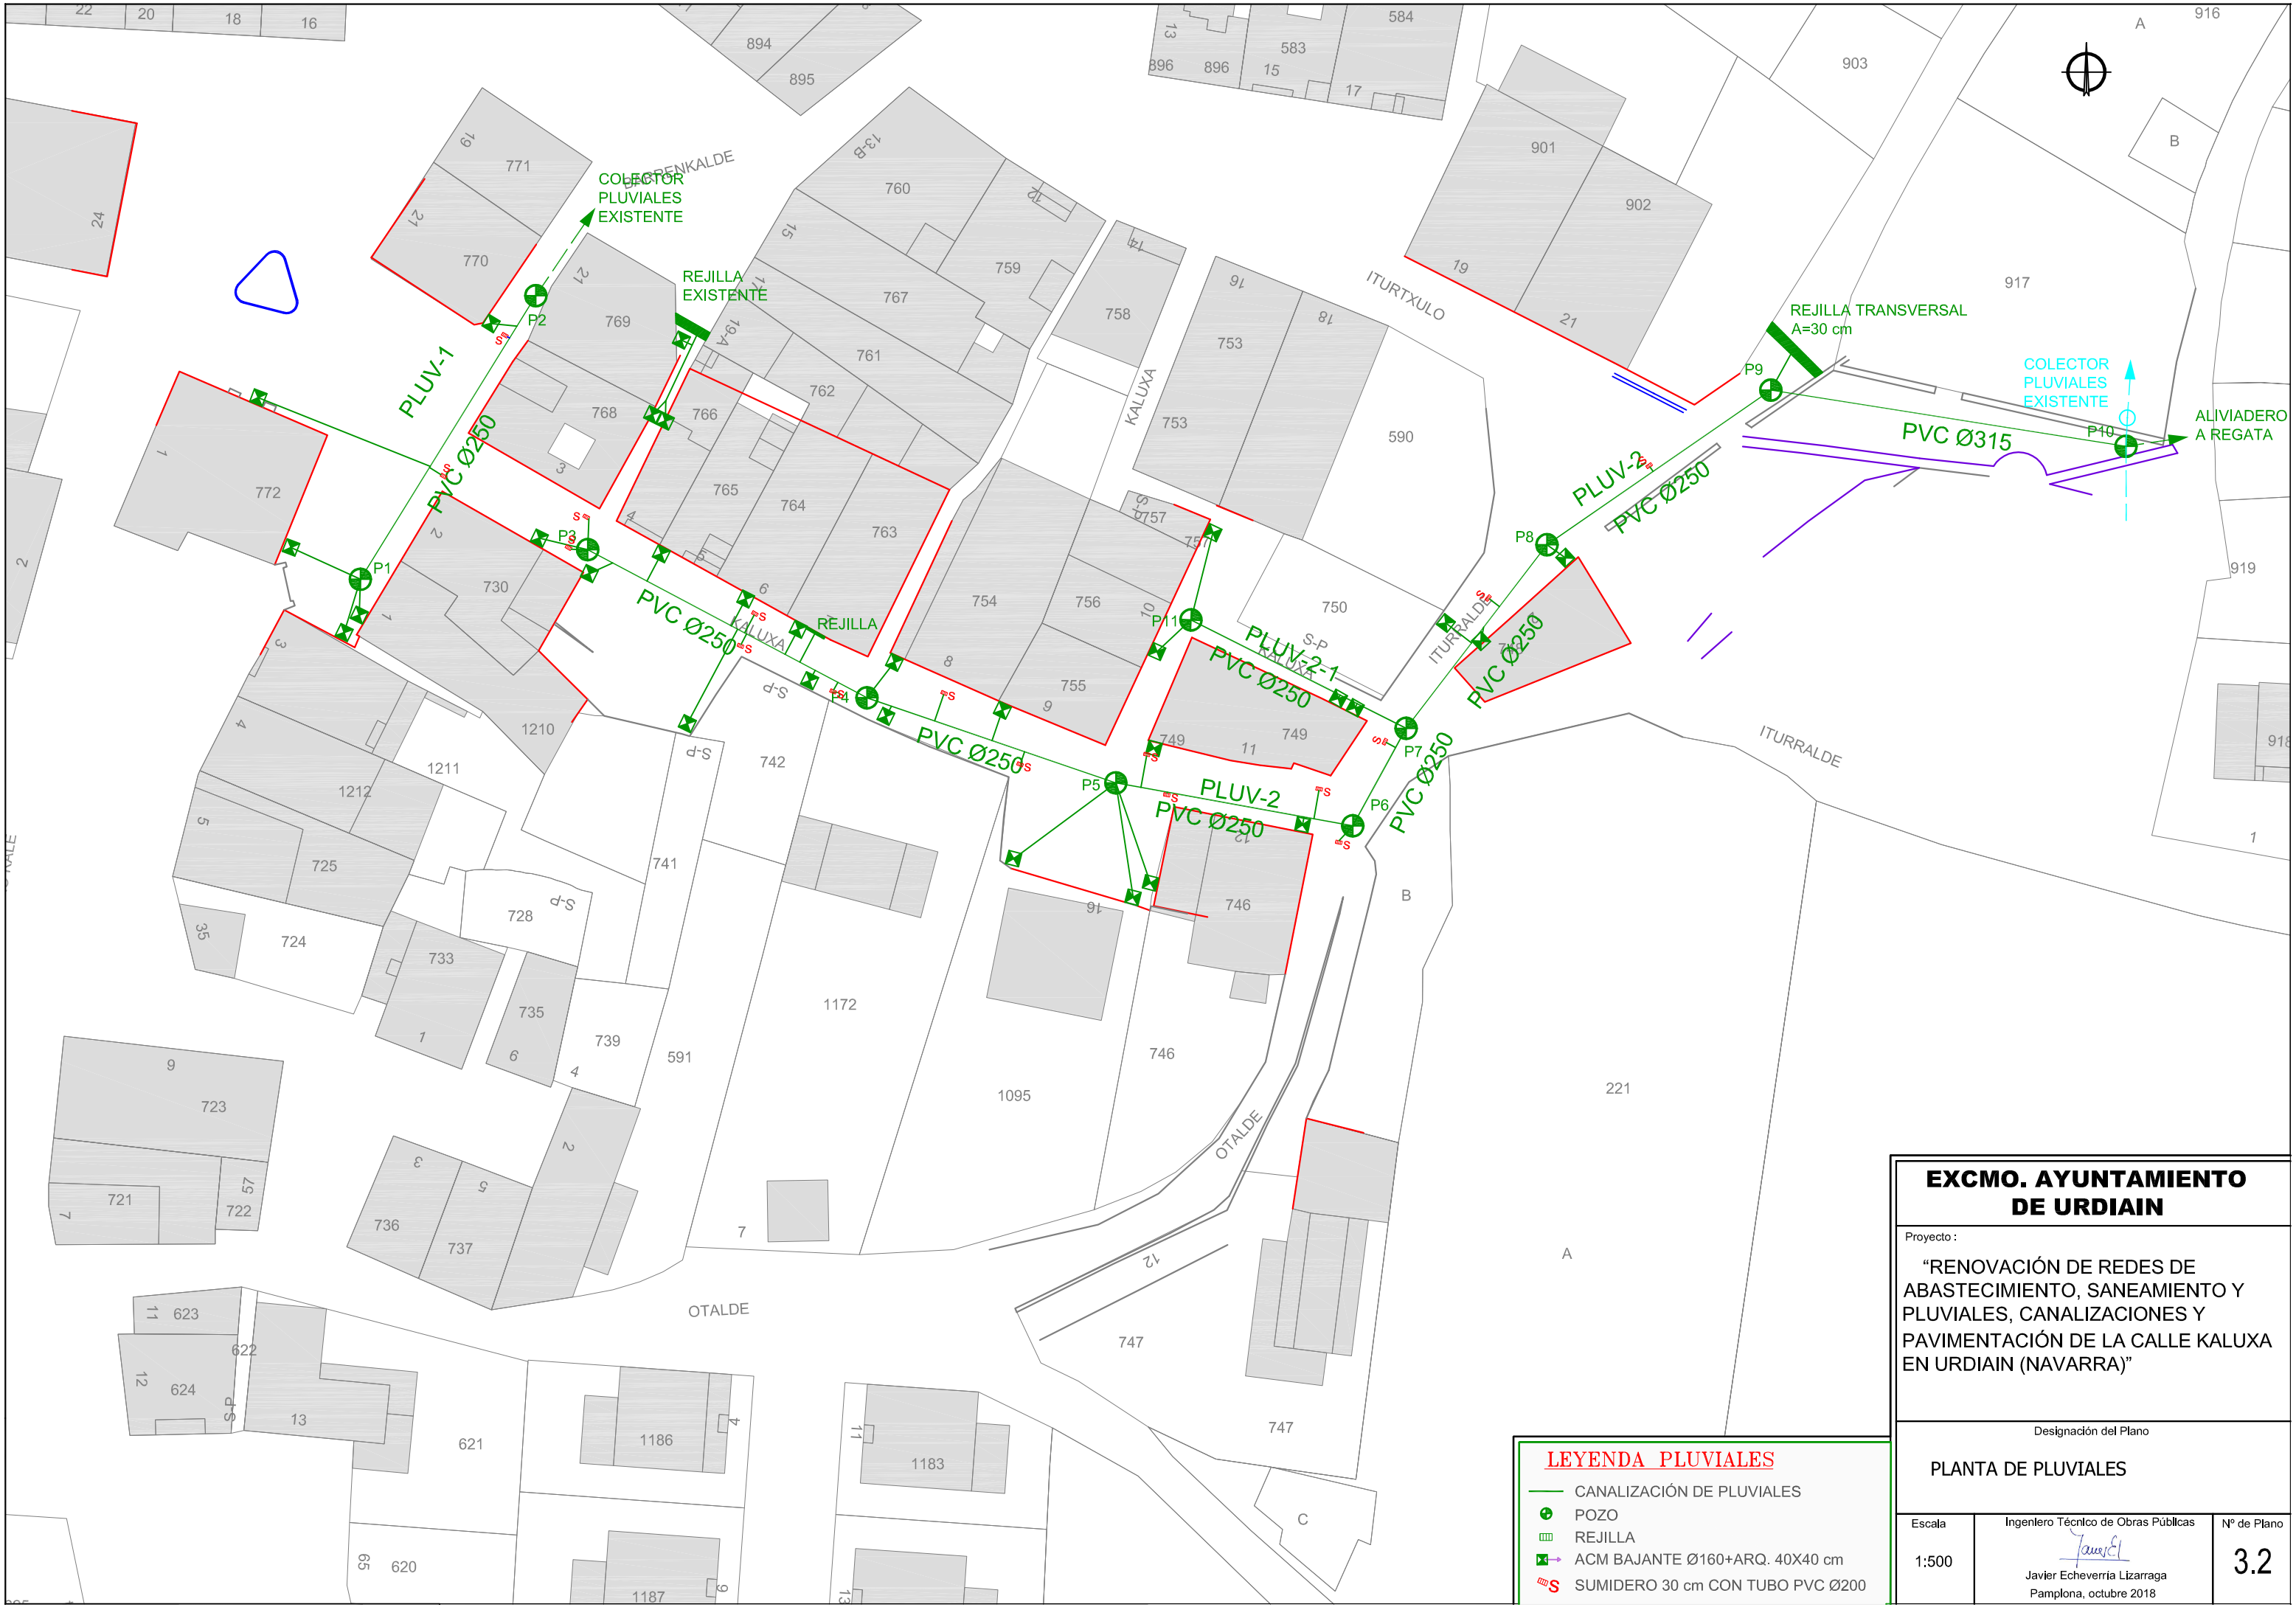

EXCMO. AYUNTAMIENTO DE URDIAIN		
Proyecto : "RENOVACIÓN DE REDES DE ABASTECIMIENTO, SANEAMIENTO Y PLUVIALES, CANALIZACIONES Y PAVIMENTACIÓN DE LA CALLE KALUXA EN URDIAIN (NAVARRA)"		
Designación del Plano PLANTA DE PLUVIALES		
Escala 1:500	Ingeniero Técnico de Obras Públicas <i>Javier Echeverría Lizarraga</i> Javier Echeverría Lizarraga Pamplona, octubre 2018	Nº de Plano 3.2

LEYENDA PLUVIALES
CANALIZACIÓN DE PLUVIALES
POZO
REJILLA
ACM BAJANTE Ø160+ARQ. 40X40 cm
SUMIDERO 30 cm CON TUBO PVC Ø200